

ОБЩЕСТВО С ОГРАНИЧЕННОЙ ОТВЕТСТВЕННОСТЬЮ  
«МегаБит»

Документация по планировке территории (проект межевания территории) по объекту:  
«Реконструкция ВЛ-6кВ Ф-14 от ПС-110/35/6кВ «Пашня». Реконструкция ВЛ-6кВ Ф-  
16 от ПС-110/35/6кВ «Пашня»»

Том 1. Основная часть проекта межевания территории

Заказчик: ООО «ЛУКОЙЛ-Коми»

Директор ООО «МегаБит»

специалист I категории по землеустройству



Ибатуллин К.Н.

Набиев Э.И.

## **Состав проекта межевания территории**

**Том 1. Раздел 1 Проект межевания территории. Графическая часть**

**Раздел 2 Проект межевания территории. Текстовая часть**

Том 2. Раздел 3 Материалы по обоснованию проекта межевания территории.  
Графическая часть


Раздел 4 Материалы по обоснованию проекта межевания территории.  
Пояснительная записка

## Оглавление

Том. 1. Раздел 1 ПРОЕКТ МЕЖЕВАНИЯ ТЕРРИТОРИИ. ГРАФИЧЕСКАЯ ЧАСТЬ	5
Чертеж межевания территории	6
Раздел 2 ПРОЕКТ МЕЖЕВАНИЯ ТЕРРИТОРИИ. ТЕКСТОВАЯ ЧАСТЬ	62
Введение	63
1.1 Формирование земельных участков проектируемых объектов	64
1.2. Перечень образуемых земельных участков	64
1.3. Площадь образуемых земельных участков	67
1.4. Перечень и сведения о площади образуемых земельных участков, которые будут отнесены к территориям общего пользования или имуществу общего пользования	67
1.5. Сведения о лесных участках. Целевое назначение лесов	68
1.6. Виды разрешенного использования лесов на проектируемом лесном участке	68
1.7. Количественные и качественные характеристики проектируемого лесного участка	69
1.8. Сведения о наличии на проектируемом лесном участке особо защитных участков лесов, особо охраняемых природных территорий, зон с особыми условиями использования территории	79
1.9. Условные номера образуемых земельных участков, кадастровые номера или иные ранее присвоенные государственные учетные номера существующих земельных участков, в отношении которых предполагаются их резервирование и (или) изъятие для государственных или муниципальных нужд	79
1.10. Перечень кадастровых номеров существующих земельных участков, на которых линейный объект может быть размещен на условиях сервитута, публичного сервитута	79
1.11. Сведения об отнесении образуемого земельного участка к определенной категории земель или сведения о необходимости перевода земельного участка из состава земель одной категории в другую	80
2. Координаты характерных точек формируемых земельных участков	80
2.1. Вид разрешенного использования образуемых земельных участков	131

						Реконструкция ВЛ-6кВ Ф-14 от ПС-110/35/6кВ «Пашня». Реконструкция ВЛ-6кВ Ф-16 от ПС-110/35/6кВ «Пашня»			
Изм.	Колуч.	Лист	№ док.	Подпис	Дата	ПРОЕКТ МЕЖЕВАНИЯ ТЕРРИТОРИИ	Стадия	Лист	Листов
Разраб.		Набиев					П	3	
Пров.		Хайруллин					ООО «МегаБит»		
Директор		Ибатуллин							

## СОСТАВ ИСПОЛНИТЕЛЕЙ:

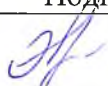№	Должность	Ф.И.О.	Подпись
1	специалист I категории по землеустройству	Набиев Э.И.	

Проект межевания территории на объекты: «Реконструкция ВЛ-6кВ Ф-14 от ПС-110/35/6кВ «Пашня». Реконструкция ВЛ-6кВ Ф-16 от ПС-110/35/6кВ «Пашня»», состоит из текстовой и графической частей:

## Графические приложения

№ п/п	Наименование чертежа	Масштаб чертежа	Кол-во листов
	Обзорная схема		1
	Чертеж проекта межевания территории	1:2500	56

Инв. № подл.	Подпись и дата	Взам. инв. №							Лист
Изм.	Колуч	Лист	№ док.	Подпись	Дата	Реконструкция ВЛ-6кВ Ф-14 от ПС-110/35/6кВ «Пашня». Реконструкция ВЛ-6кВ Ф-16 от ПС-110/35/6кВ «Пашня»			4




Том. 1. Раздел 1  
Проект межевания территории. Графическая часть

Инов. № подл.	Подпись и дата	Взам. инв. №


						Реконструкция ВЛ-6кВ Ф-14 от ПС-110/35/6кВ «Пашня». Реконструкция ВЛ-6кВ Ф-16 от ПС-110/35/6кВ «Пашня»	Лист
							5
Изм.	Колуч.	Лист	№ док.	Подпись	Дата		

ОБЗОРНАЯ СХЕМА РАСПОЛОЖЕНИЯ ЛИСТОВ

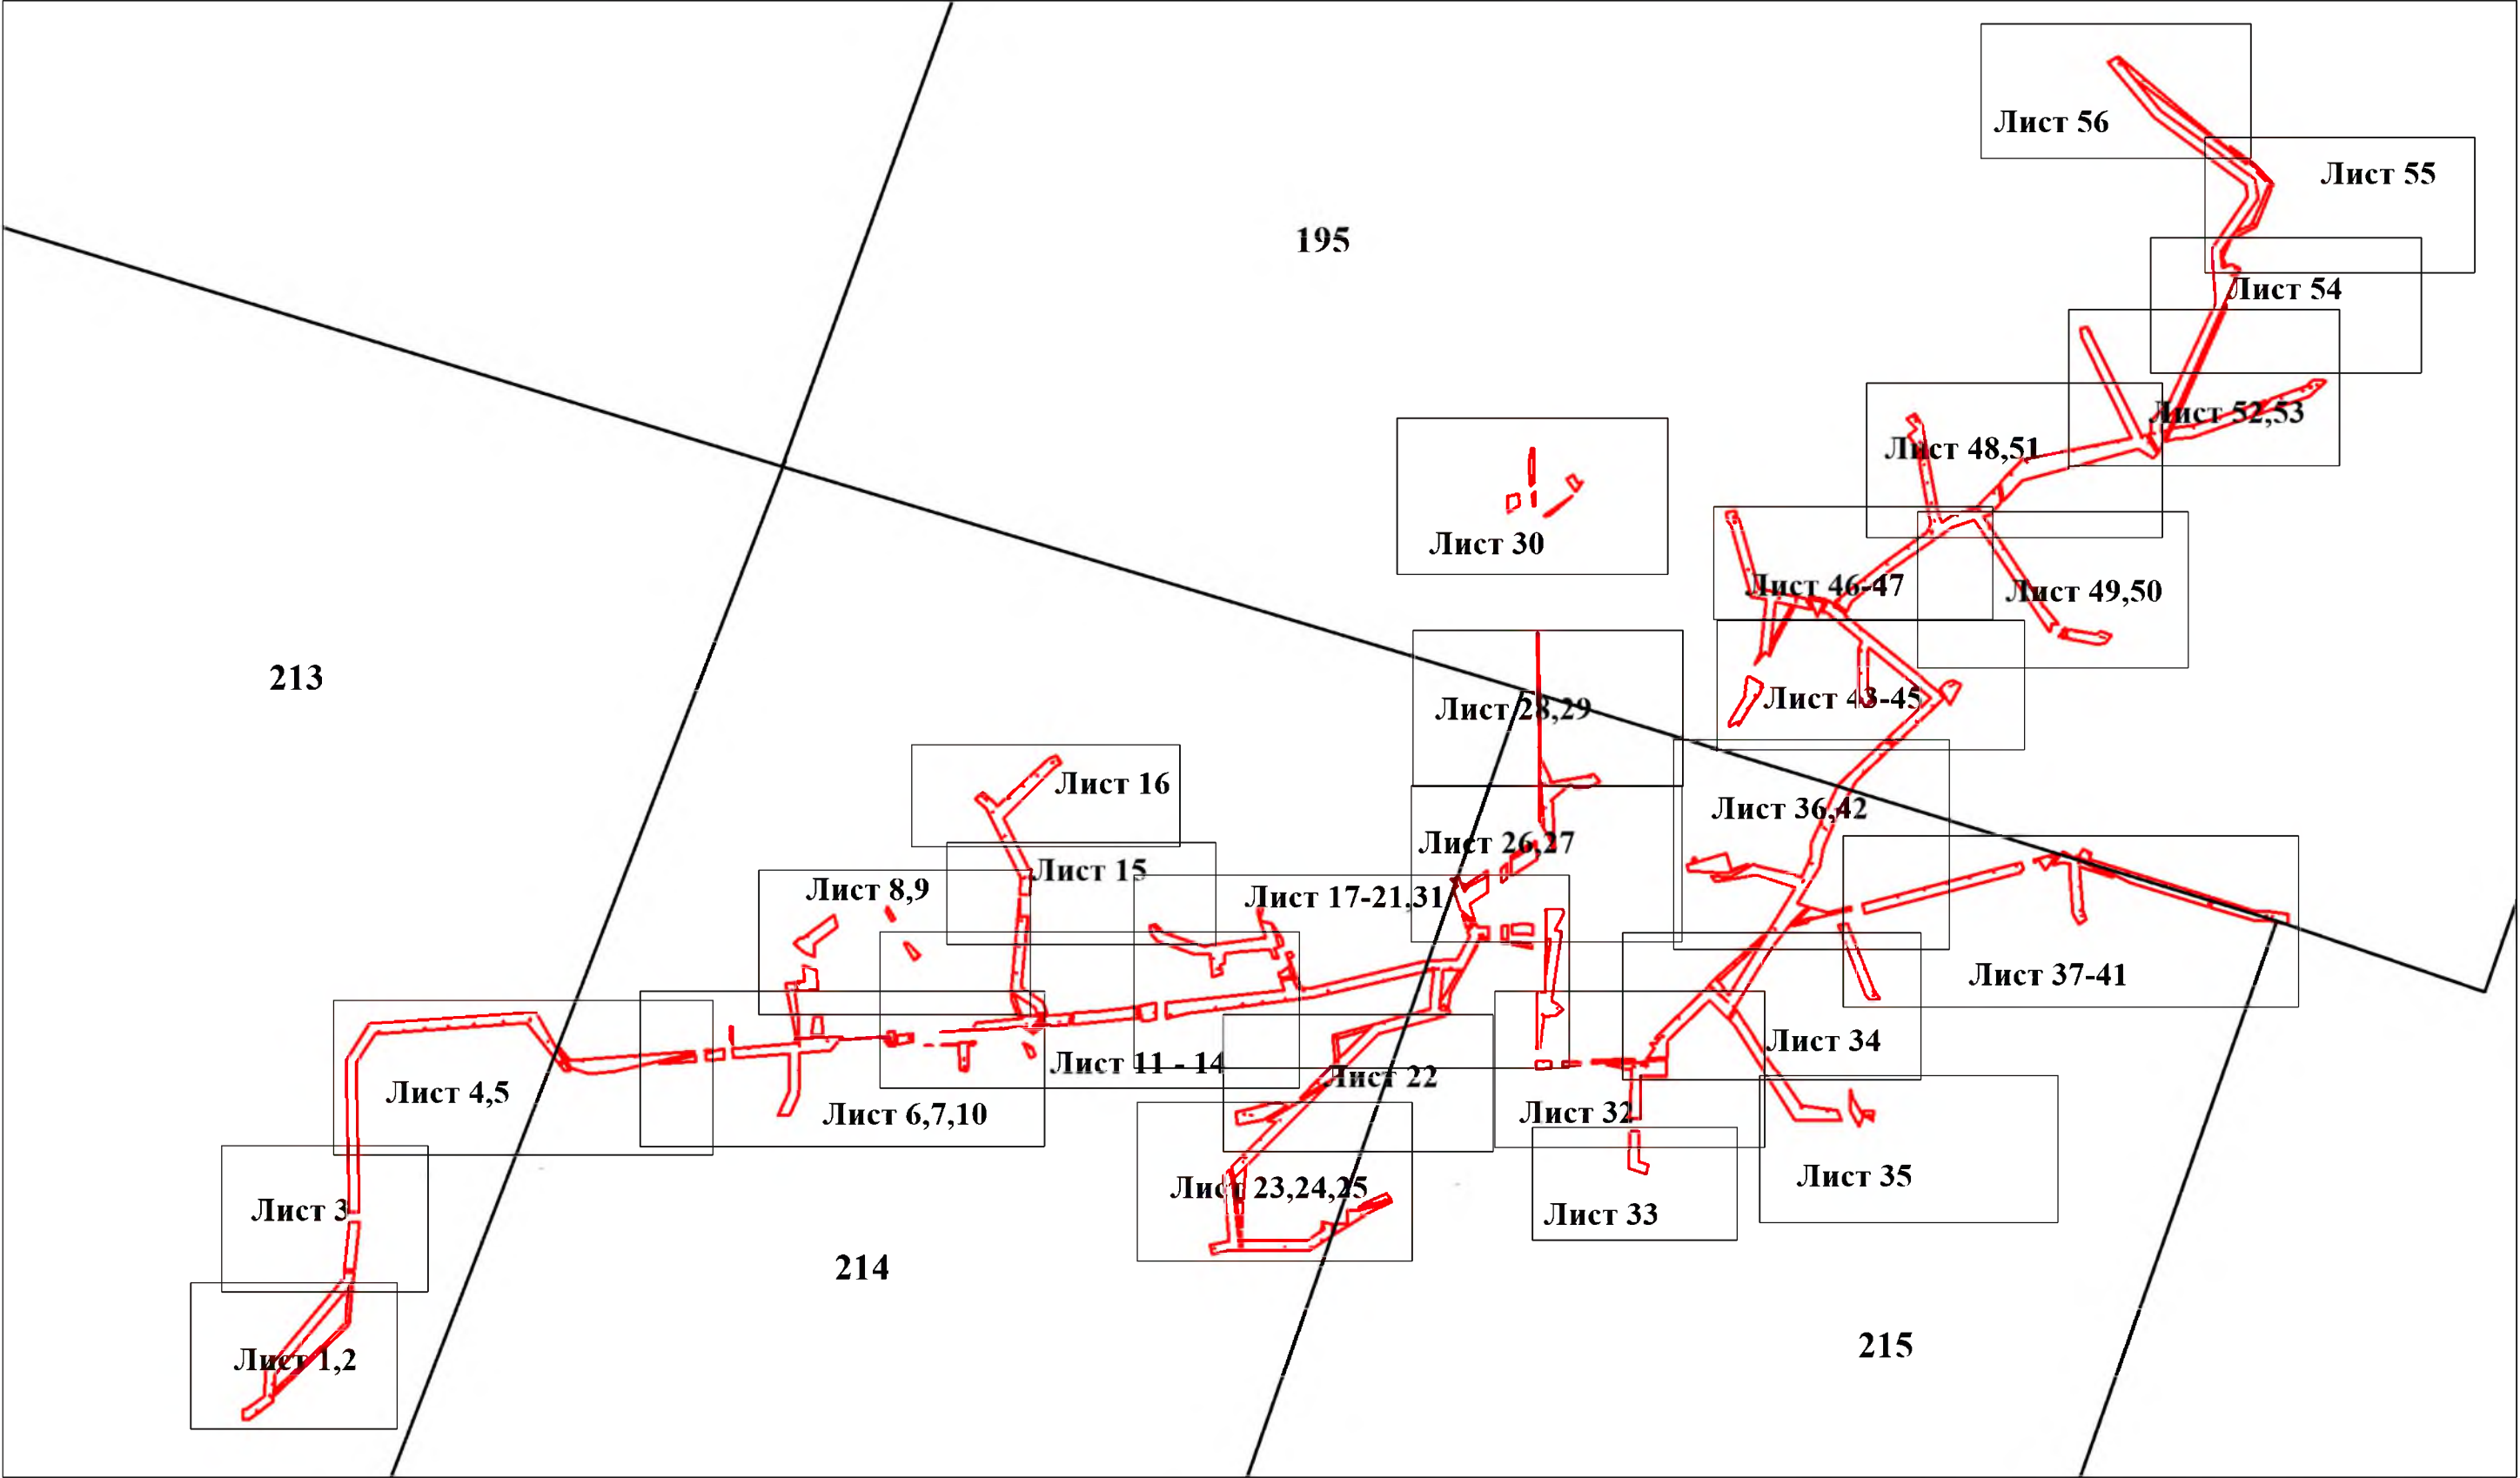

Условные обозначения:  
— - граница образуемого земельного участка  
— - граница лесного квартала

						Реконструкция ВЛ-6кВ Ф-14 от ПС-110/35/6кВ "Пашня". Реконструкция ВЛ-6кВ Ф-16 от ПС-110/35/6кВ "Пашня"		
Изм.	Код.уч.	Лист	Док.	Подпись	Дата			
Разраб.						ПРОЕКТ МЕЖЕВАНИЯ ТЕРРИТОРИИ	Стадия	Лист
Проверил								
Директор							ООО "МегаБит"	

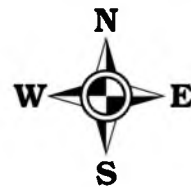


# ЧЕРТЕЖ ПРОЕКТА МЕЖЕВАНИЯ ТЕРРИТОРИИ

Лист 1 из 56

Субъект Российской Федерации: Республика Коми  
Муниципальное образование: МР "Сосногорск"  
Лесничество (лесопарк): Сосногорское  
Участковое лесничество: Конашьельское  
Квартал: 213  
Вид использования лесов: Строительство, реконструкция, эксплуатация линейных объектов

## Примечание:

- Устанавливаемые, изменяемые, отменяемые красные линии отсутствуют.
- Согласно постановлению Правительства Российской Федерации от 12.05.2017 №564 "Об утверждении положения о составе и содержании документации по планировке территории, предусматривающей размещение одного или нескольких линейных объектов" на схеме не отображены, в связи с их отсутствием:
- границы публичных сервитутов, установленных в соответствии с законодательством Российской Федерации;
- границы публичных сервитутов, подлежащих установлению в соответствии с законодательством Российской Федерации;
- границы зон с особыми условиями использования территорий, подлежащие установлению, изменению в связи с размещением линейных объектов;
- границы зон с особыми условиями использования территорий, подлежащие установлению, изменению в связи с размещением линейных объектов, подлежащих реконструкции в связи с их переносом из зон планируемого размещения линейных объектов либо в границах зон планируемого размещения линейных объектов;
- границы особо охраняемых природных территорий;
- границы территорий объектов культурного наследия, включенных в единый государственный реестр объектов культурного наследия (памятников истории и культуры) народов Российской Федерации, границы территорий выявленных объектов культурного наследия.
- каталог координат предоставлен на странице 80, таблица 9

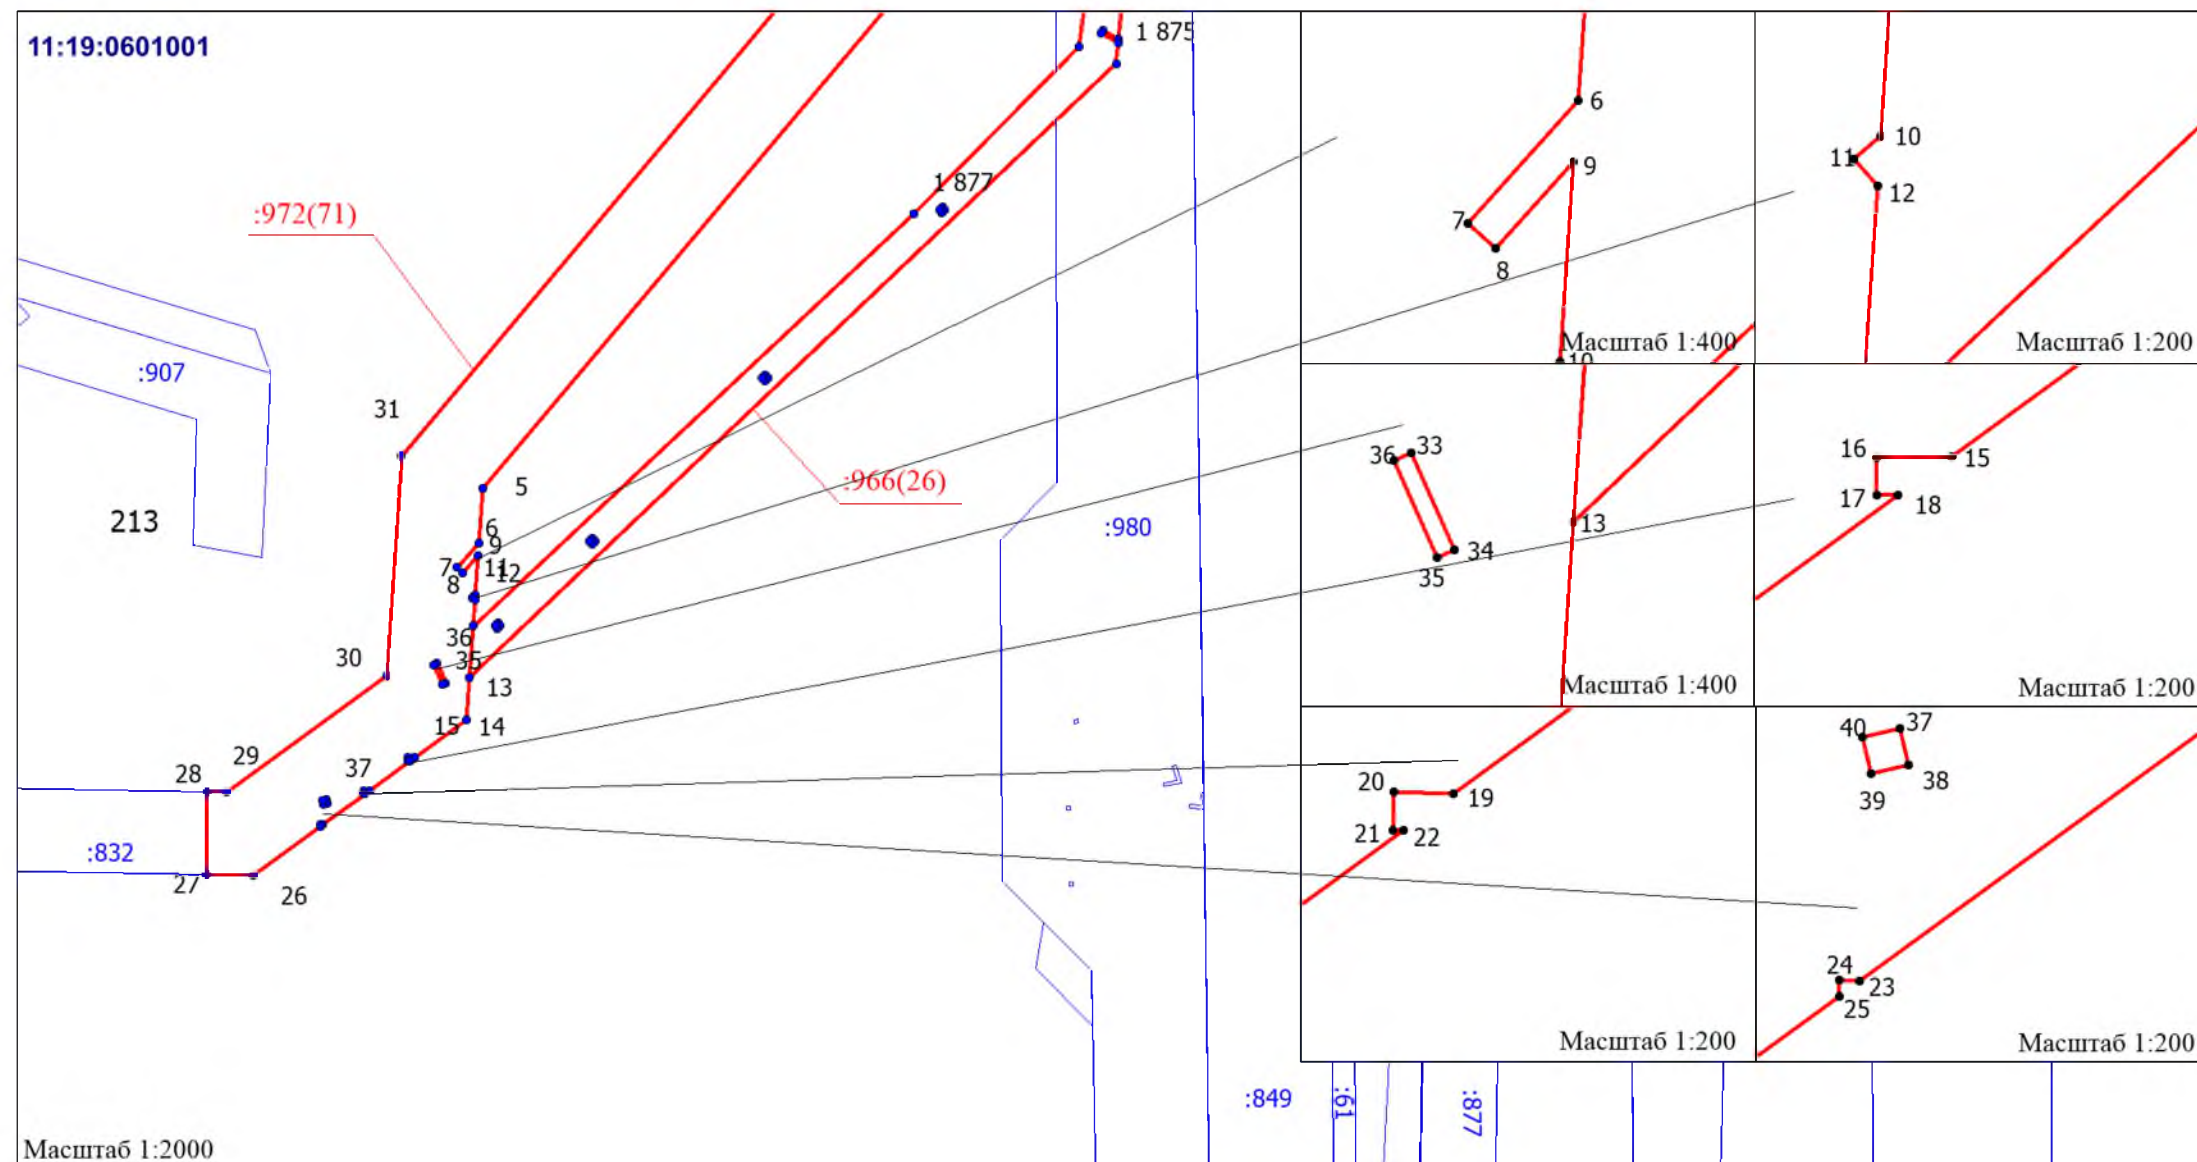

## Условные обозначения:

- :972(71)** - обозначение земельного участка
- 11:19:0601001** - номер кадастрового квартала
- 27** - точка поворота границы участка и ее номер
- :972** - кадастровый номер ранее отведенных земельных участков
- 213** - номер лесного квартала

						Реконструкция ВЛ-6кВ Ф-14 от ПС-110/35/6кВ "Пашня". Реконструкция ВЛ-6кВ Ф-16 от ПС-110/35/6кВ "Пашня"		
Изм.	Кол.уч.	Лист	Док.	Подпись	Дата			
Разраб.						ПРОЕКТ МЕЖЕВАНИЯ ТЕРРИТОРИИ		
Проверил						Масштаб 1:2000		
Директор						ООО "МегаБит"		






# ЧЕРТЕЖ ПРОЕКТА МЕЖЕВАНИЯ ТЕРРИТОРИИ

Лист 2 из 56

Субъект Российской Федерации: Республика Коми  
Муниципальное образование: МР "Сосногорск"  
Лесничество (лесопарк): Сосногорское  
Участковое лесничество: Конашьельское  
Квартал: 213  
Вид использования лесов: Строительство, реконструкция, эксплуатация линейных объектов

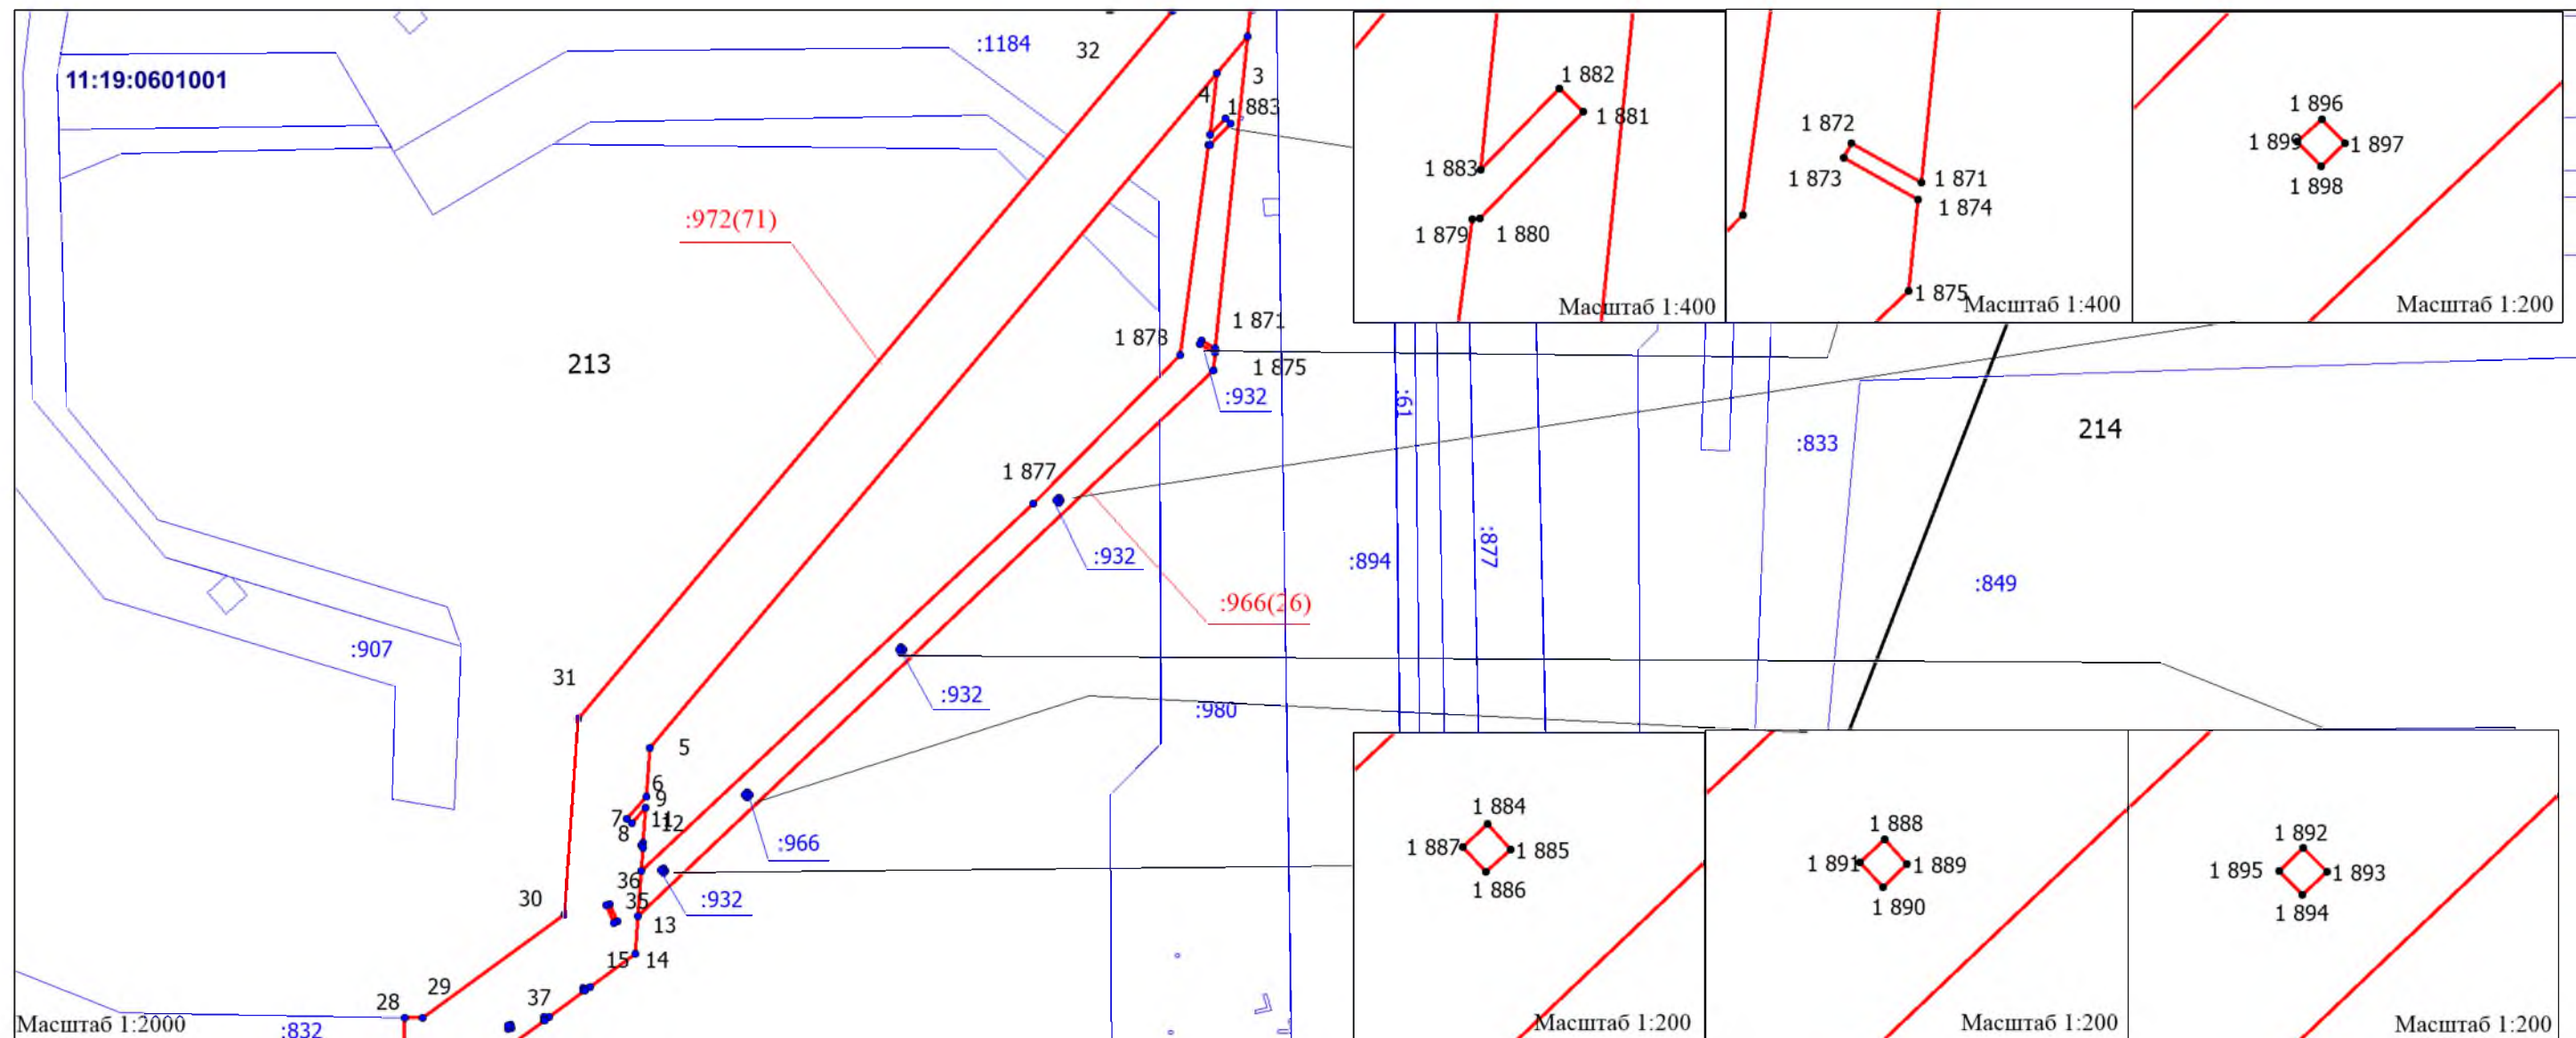

\*см. Примечание на листе 1  
проекта межевания территории

\*см. Условные обозначения на листе 1  
проекта межевания территории

						Реконструкция ВЛ-6кВ Ф-14 от ПС-110/35/6кВ "Пашня". Реконструкция ВЛ-6кВ Ф-16 от ПС-110/35/6кВ "Пашня"		
Изм.	Кол.уч.	Лист	Док.	Подпись	Дата			
Разраб.						ПРОЕКТ МЕЖЕВАНИЯ ТЕРРИТОРИИ Масштаб 1:2000		
Проверил								
Директор								
						Стадия	Лист	Листов
						ООО "МегаБит"		



ЧЕРТЕЖ ПРОЕКТА МЕЖЕВАНИЯ ТЕРРИТОРИИ

Субъект Российской Федерации: Республика Коми  
Муниципальное образование: МР "Сосногорск"  
Лесничество (лесопарк): Сосногорское  
Участковое лесничество: Конашьельское  
Квартал: 213, 214  
Вид использования лесов: Строительство, реконструкция, эксплуатация линейных объектов

11:19:0601001

:972(18)

:980

213

214

66

65

44

41

:980

:972(40)

43

42

:51

:833

Масштаб 1:2500

32

3

\*см. Примечание на листе 1  
проекта межевания территории

\*см. Условные обозначения на листе 1  
проекта межевания территории


						Реконструкция ВЛ-6кВ Ф-14 от ПС-110/35/6кВ "Пашня". Реконструкция ВЛ-6кВ Ф-16 от ПС-110/35/6кВ "Пашня"		
Изм.	Код.уч.	Лист	Док.	Подпись	Дата			
Разраб.						ПРОЕКТ МЕЖЕВАНИЯ ТЕРРИТОРИИ  Масштаб 1:2500	Стадия	Лист
Проверил								Листов
Директор								
							ООО "МегаБит"	



# ЧЕРТЕЖ ПРОЕКТА МЕЖЕВАНИЯ ТЕРРИТОРИИ

Лист 4 из 56

Субъект Российской Федерации: Республика Коми  
Муниципальное образование: МР "Сосногорск"  
Лесничество (лесопарк): Сосногорское  
Участковое лесничество: Конашьельское  
Квартал: 213, 214  
Вид использования лесов: Строительство, реконструкция, эксплуатация линейных объектов

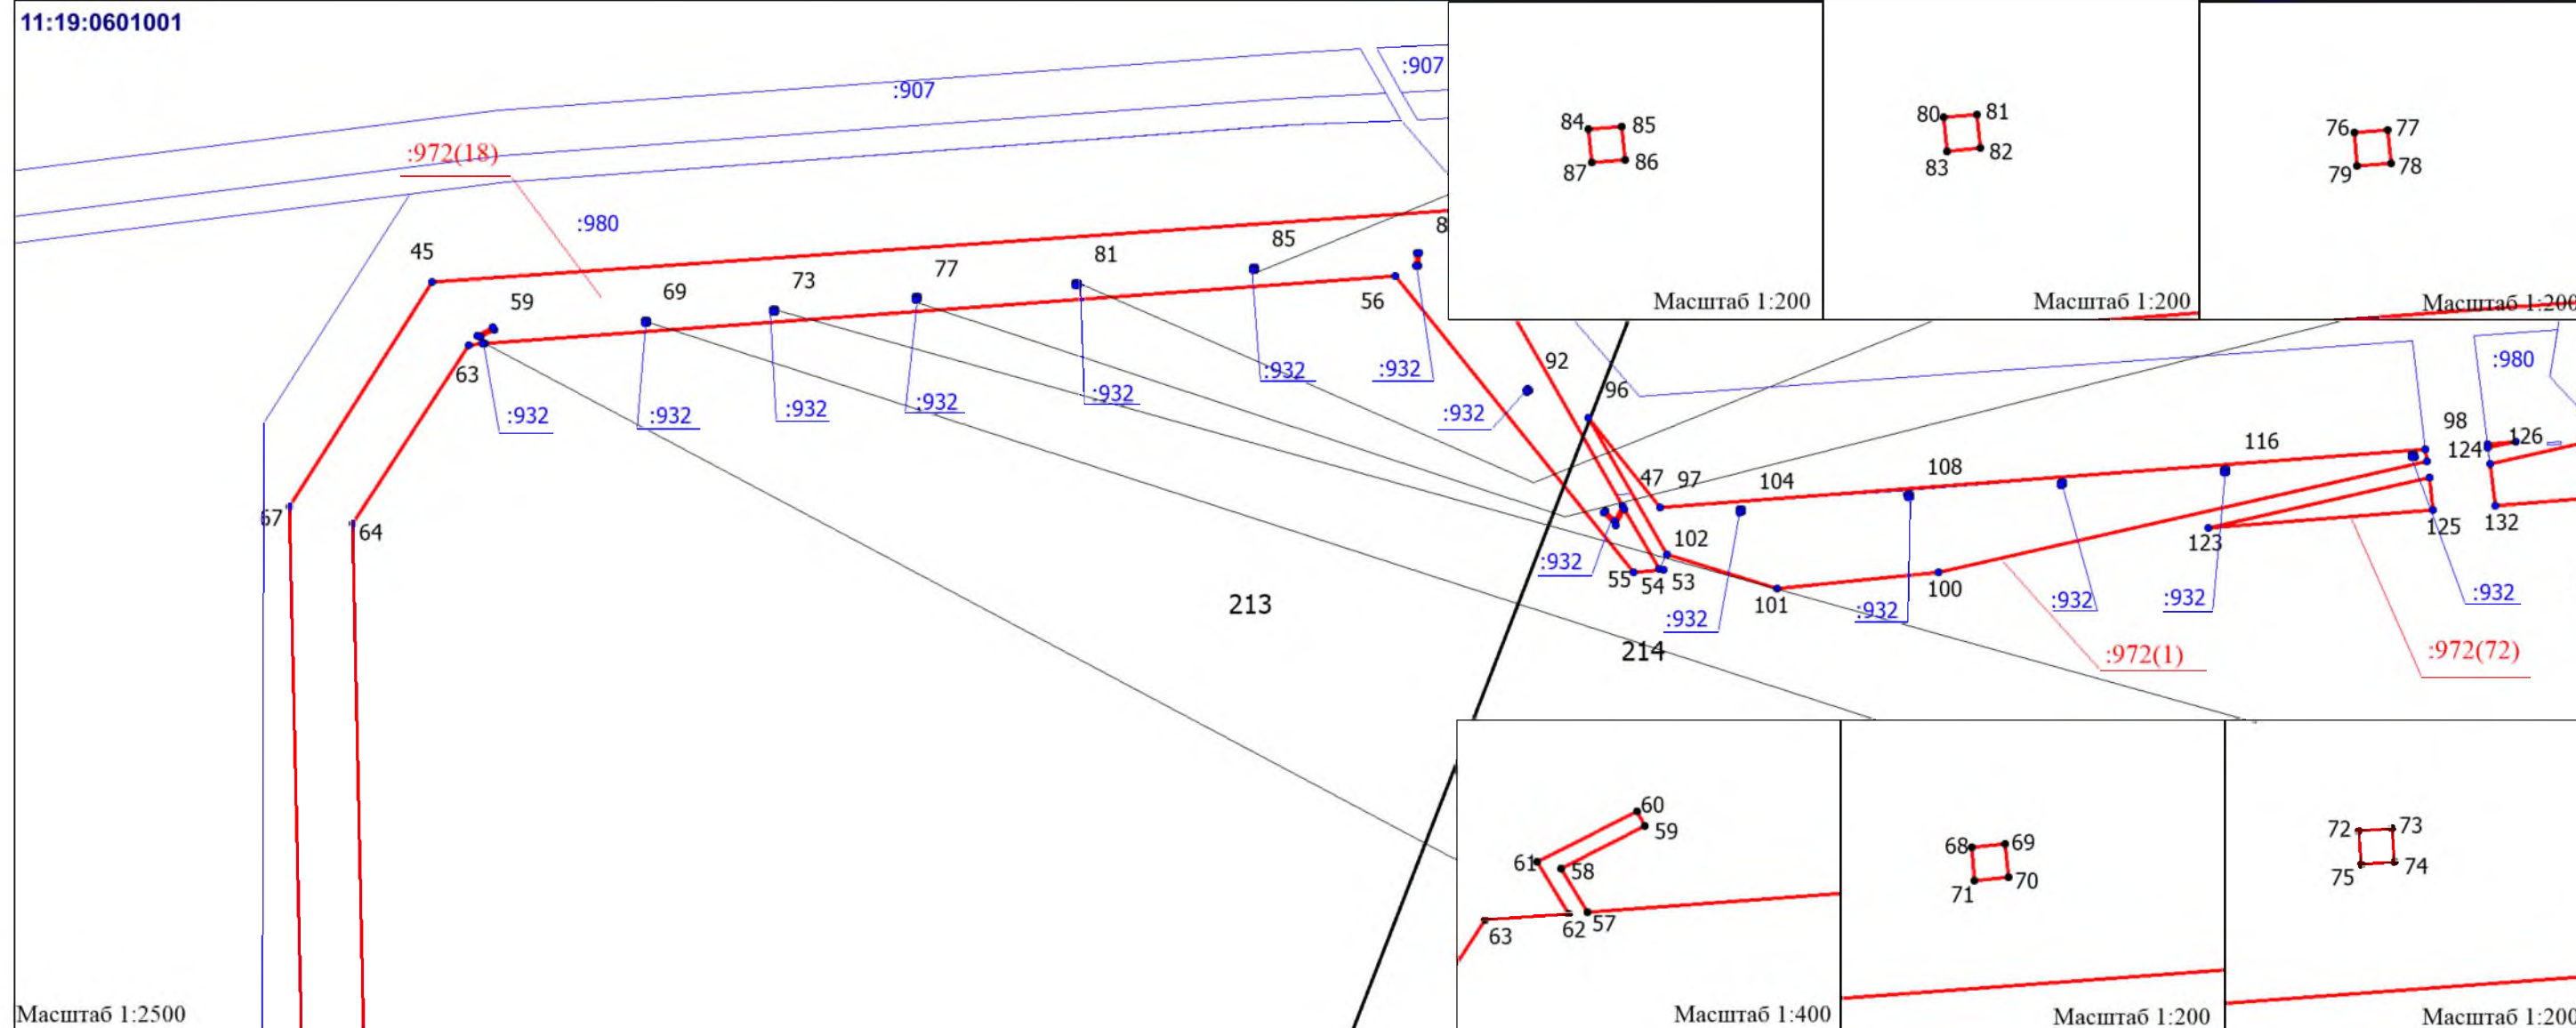

\*см. Примечание на листе 1  
проекта межевания территории

\*см. Условные обозначения на листе 1  
проекта межевания территории

						Реконструкция ВЛ-6кВ Ф-14 от ПС-110/35/6кВ "Пашня". Реконструкция ВЛ-6кВ Ф-16 от ПС-110/35/6кВ "Пашня"		
Изм.	Код.уч.	Лист	Док.	Подпись	Дата			
Разраб.						ПРОЕКТ МЕЖЕВАНИЯ ТЕРРИТОРИИ Масштаб 1:2500	Стадия	Лист
Проверил								
Директор							ООО "МегаБит"	




						Реконструкция ВЛ-6кВ Ф-14 от ПС-110/35/6кВ "Пашня". Реконструкция ВЛ-6кВ Ф-16 от ПС-110/35/6кВ "Пашня".			
Изм.	Кол.уч.	Лист	Док.	Подпись	Дата				
Разраб.						ПРОЕКТ МЕЖЕВАНИЯ ТЕРРИТОРИИ  Масштаб 1:2500	Стадия	Лист	Листов
Проверил									
Директор							ООО "МегаБит"		



## ЧЕРТЕЖ ПРОЕКТА МЕЖЕВАНИЯ ТЕРРИТОРИИ

Лист 6 из 56

Субъект Российской Федерации: Республика Коми  
Муниципальное образование: МР "Сосногорск"  
Лесничество (лесопарк): Сосногорское  
Участковое лесничество: Конашьельское  
Квартал: 214  
Вид использования лесов: Строительство, реконструкция, эксплуатация линейных объектов

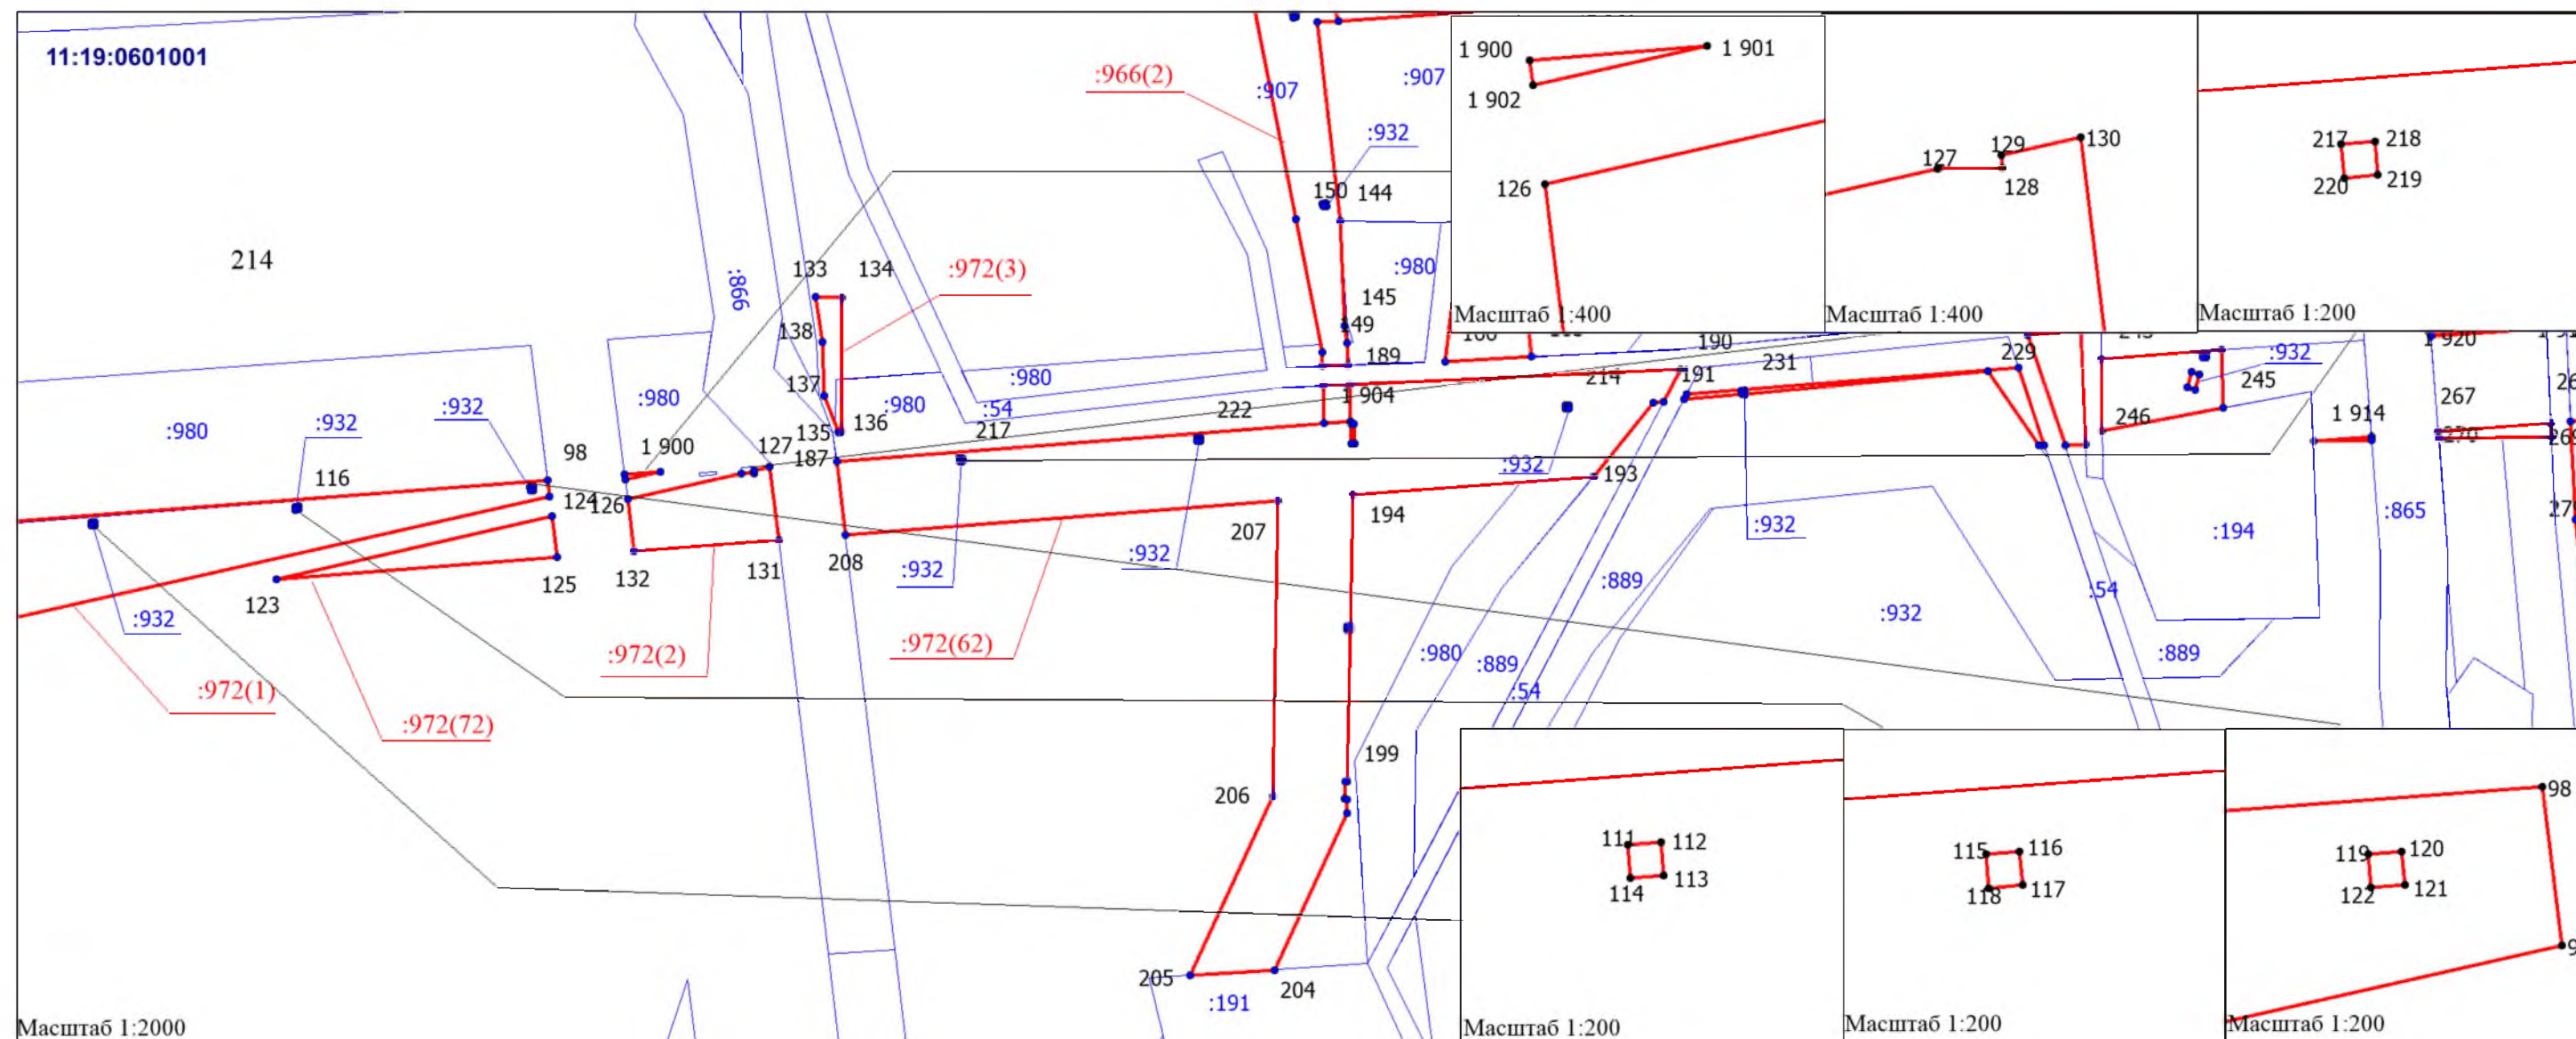

\*см. Примечание на листе 1  
проекта межевания территории

\*см. Условные обозначения на листе 1  
проекта межевания территории


						Реконструкция ВЛ-6кВ Ф-14 от ПС-110/35/6кВ "Пашня". Реконструкция ВЛ-6кВ Ф-16 от ПС-110/35/6кВ "Пашня"		
Изм.	Кол.уч.	Лист	Док.	Подпись	Дата			
Разраб.						ПРОЕКТ МЕЖЕВАНИЯ ТЕРРИТОРИИ Масштаб 1:2000	Стадия	Лист
Проверил								
Директор							ООО "МегаБит"	







Субъект Российской Федерации: Республика Коми  
Муниципальное образование: МР "Сосногорск"  
Лесничество (лесопарк): Сосногорское  
Участковое лесничество: Конашьельское  
Квартал: 214  
Вид использования лесов: Строительство, реконструкция, эксплуатация линейных объектов

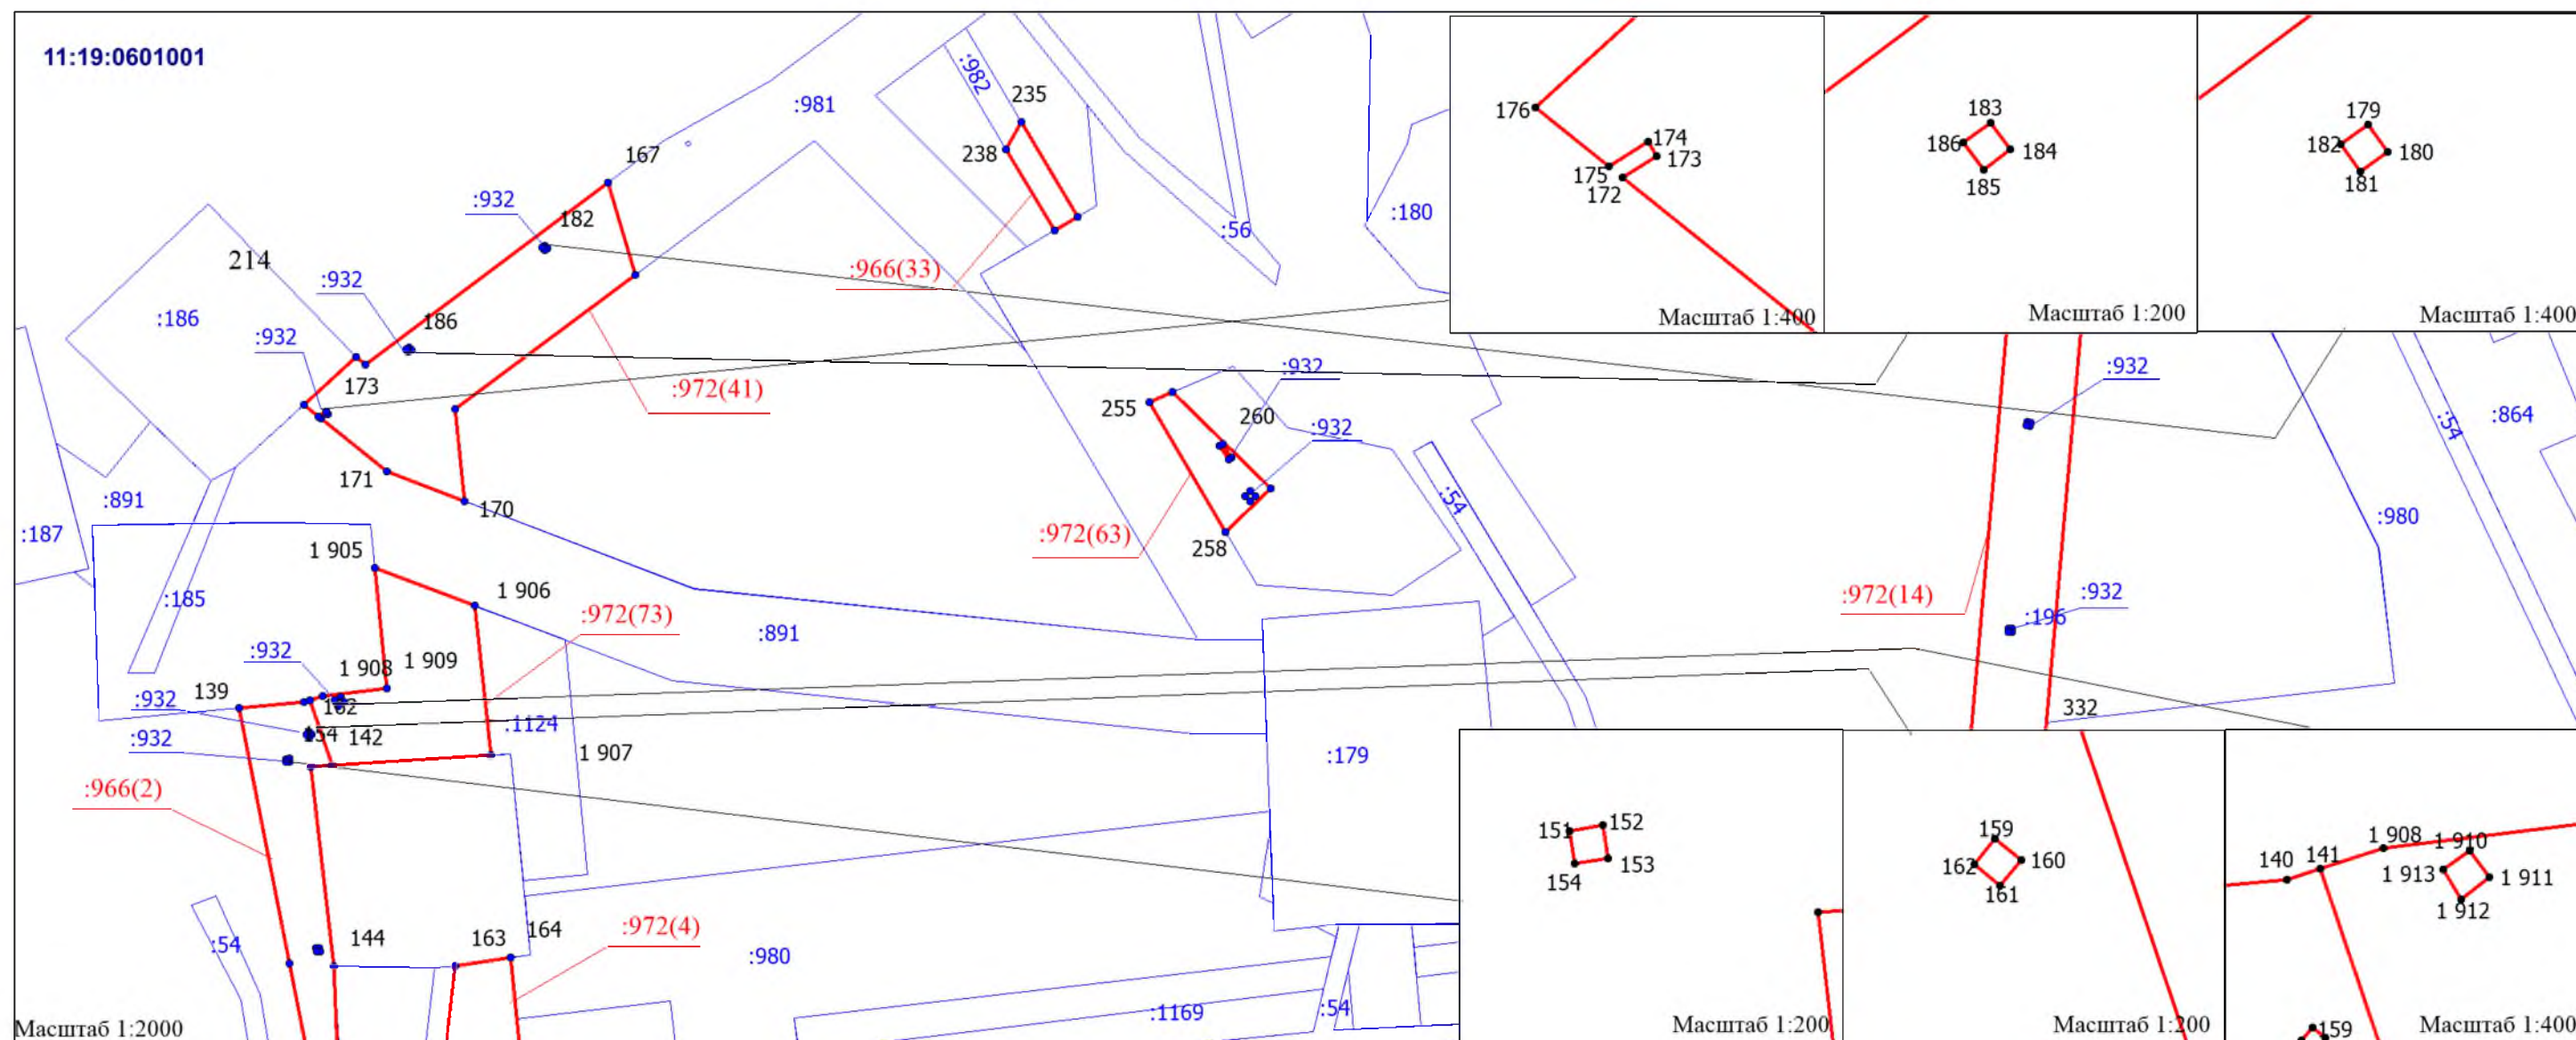

\* см. Примечание на листе 1  
проекта межевания территории


\*см. Условные обозначения на листе 1  
проекта межевания территории

						Реконструкция ВЛ-6кВ Ф-14 от ПС-110/35/6кВ "Пашня". Реконструкция ВЛ-6кВ Ф-16 от ПС-110/35/6кВ "Пашня"				
Изм.	Кол.уч.	Лист	Док.	Подпись	Дата					
Разраб.						ПРОЕКТ МЕЖЕВАНИЯ ТЕРРИТОРИИ  Масштаб 1:2000		Стадия	Лист	Листов
Проверил										
Директор					ООО "МегаБит"					





Субъект Российской Федерации: Республика Коми  
Муниципальное образование: МР "Сосногорск"  
Лесничество (лесопарк): Сосногорское  
Участковое лесничество: Конашьельское  
Квартал: 214  
Вид использования лесов: Строительство, реконструкция, эксплуатация линейных объектов

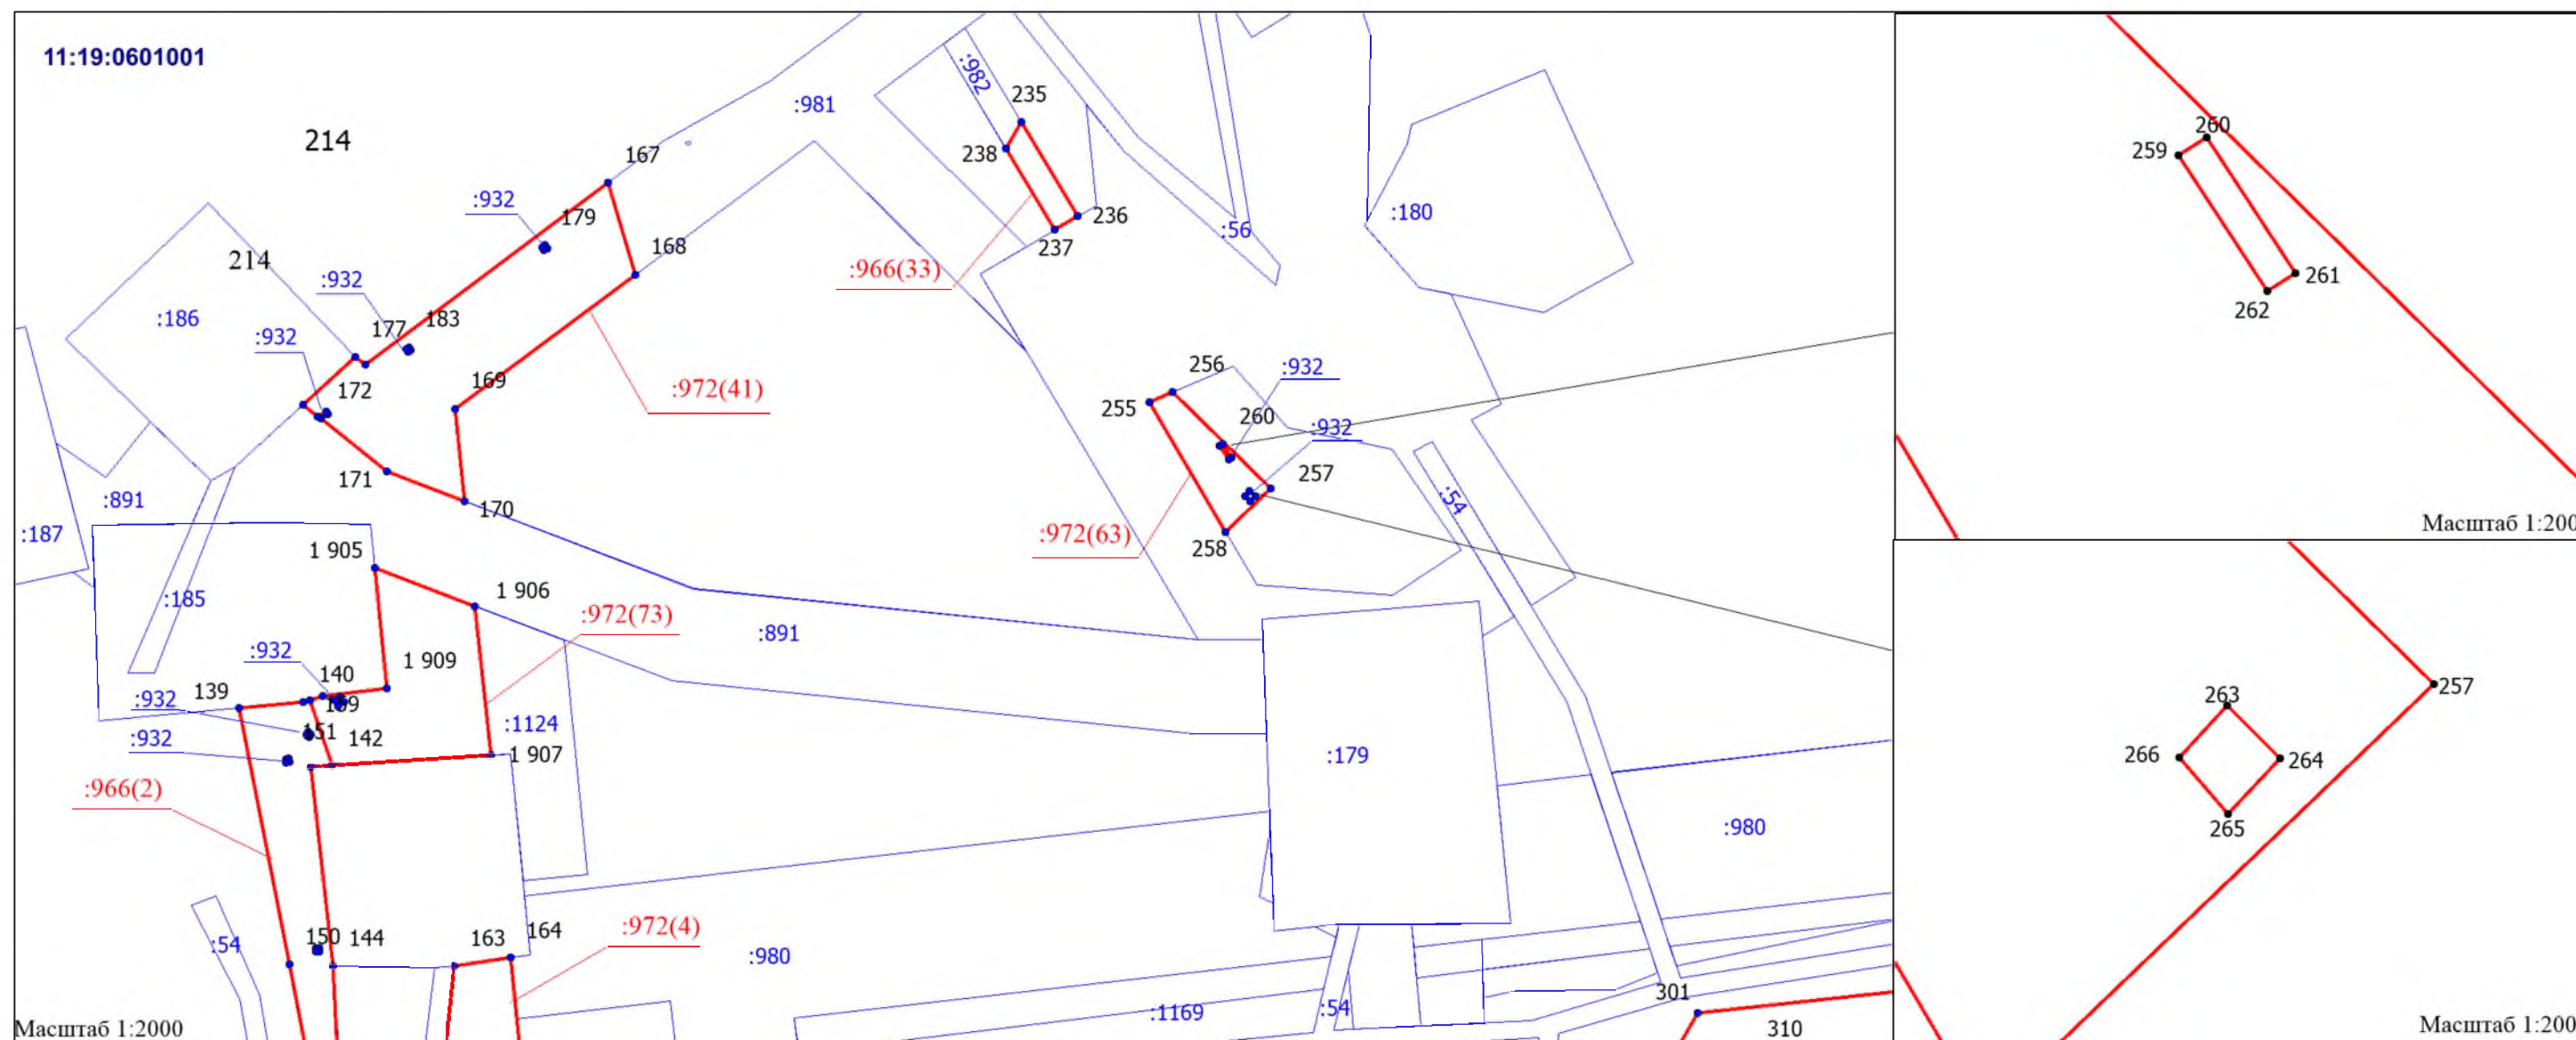


\* см. Примечание на листе 1  
проекта межевания территории

\*см. Условные обозначения на листе 1  
проекта межевания территории

						Реконструкция ВЛ-6кВ Ф-14 от ПС-110/35/6кВ "Пашня". Реконструкция ВЛ-6кВ Ф-16 от ПС-110/35/6кВ "Пашня"				
Изм.	Кол.уч.	Лист	Док.	Подпись	Дата					
Разраб.						ПРОЕКТ МЕЖЕВАНИЯ ТЕРРИТОРИИ  Масштаб 1:2000		Стадия	Лист	Листов
Проверил										
Директор					ООО "МегаБит"					

Субъект Российской Федерации: Республика Коми  
Муниципальное образование: МР "Сосногорск"  
Лесничество (лесопарк): Сосногорское  
Участковое лесничество: Конашьельское  
Квартал: 214  
Вид использования лесов: Строительство, реконструкция, эксплуатация линейных объектов

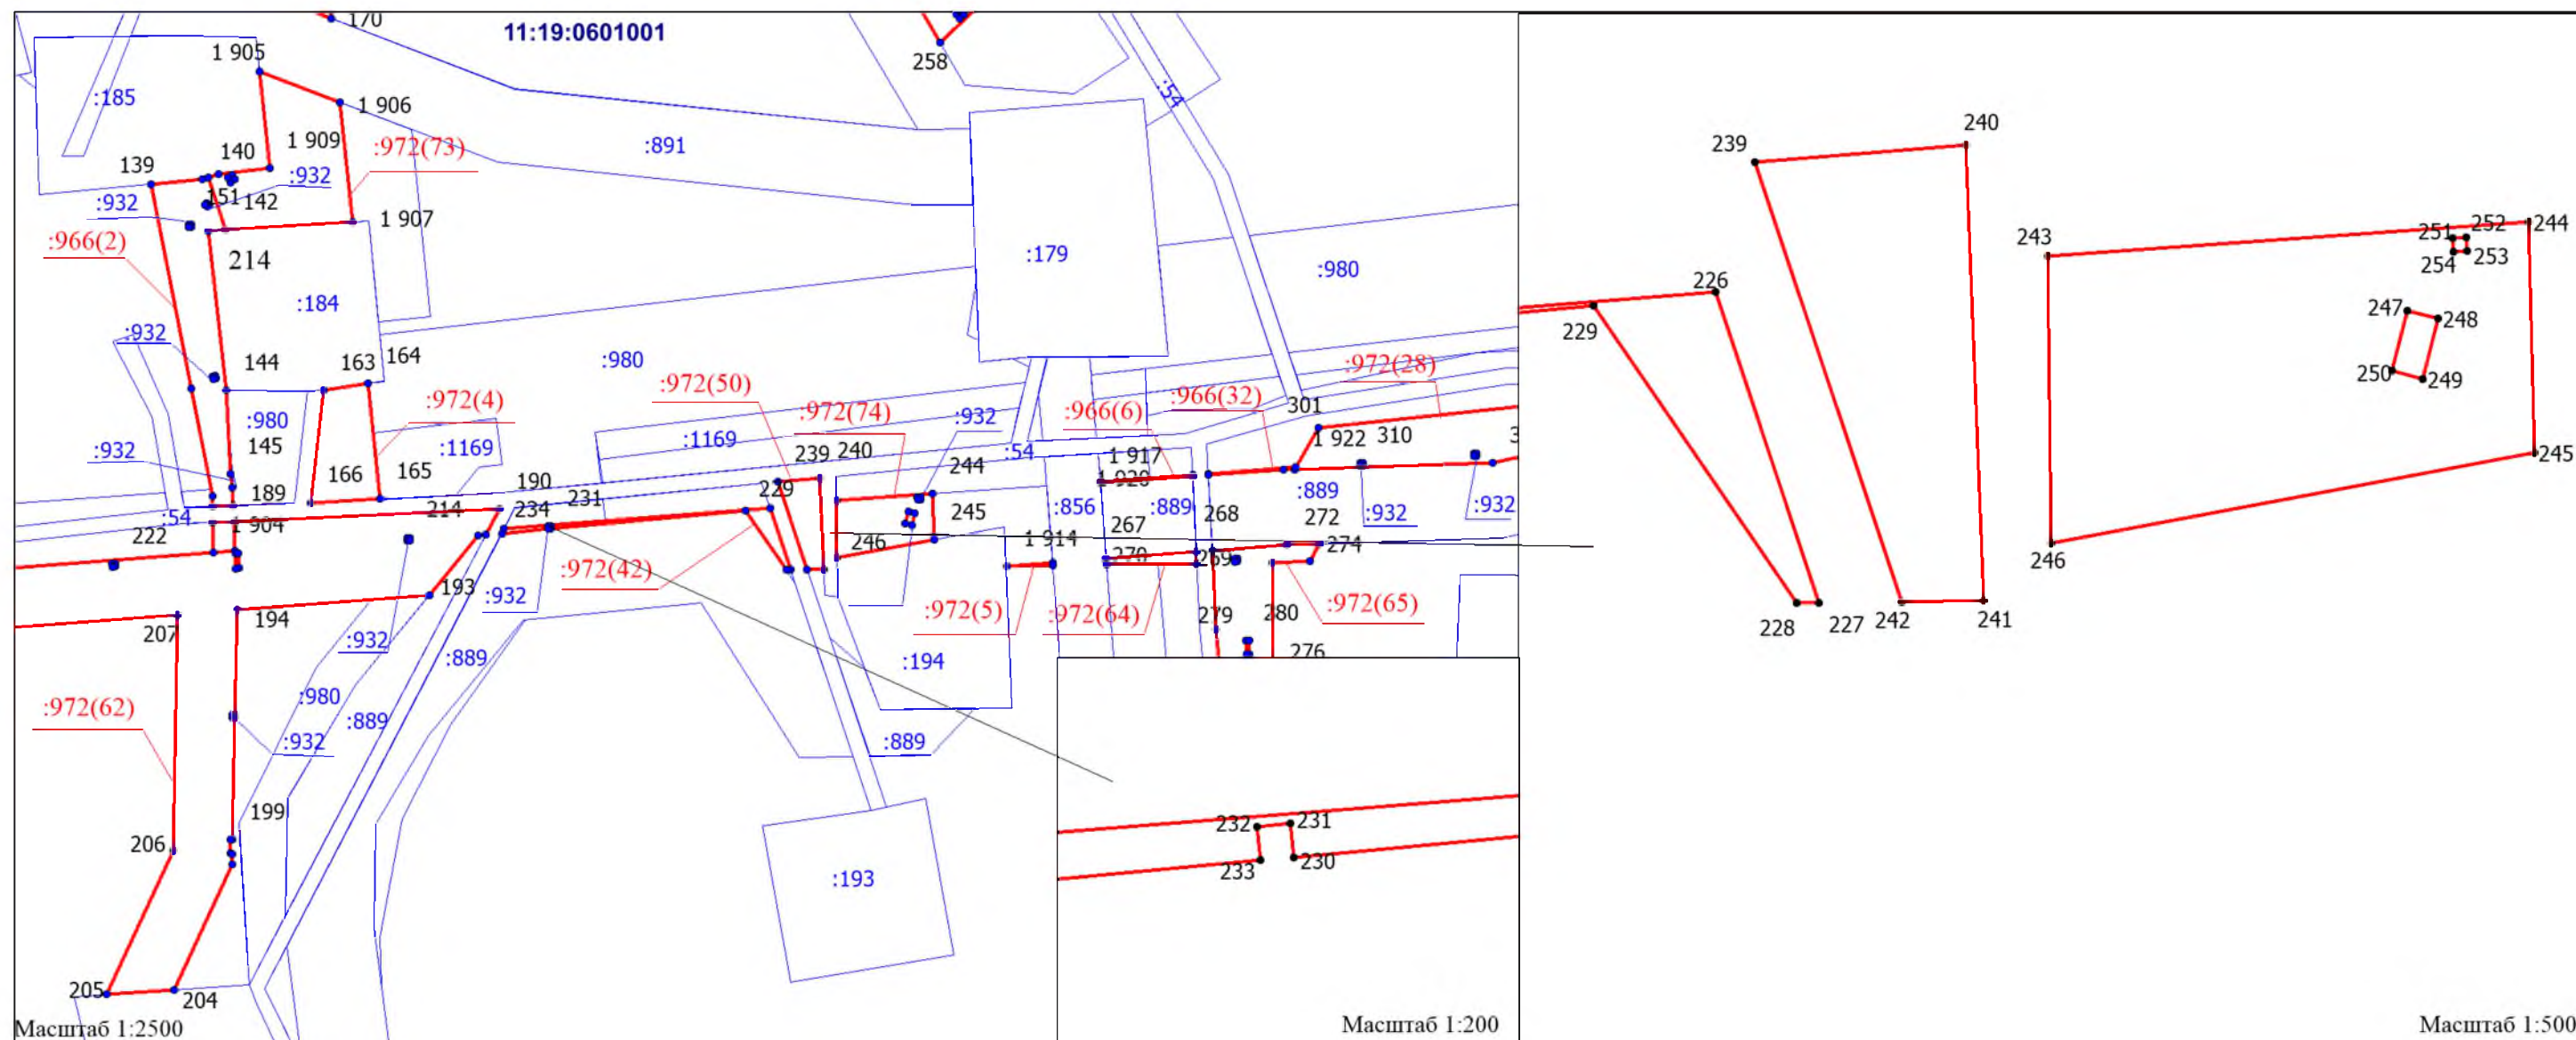


\*см. Условные обозначения на листе 1  
проекта межевания территории

						Реконструкция ВЛ-6кВ Ф-14 от ПС-110/35/6кВ "Пашня". Реконструкция ВЛ-6кВ Ф-16 от ПС-110/35/6кВ "Пашня"				
Изм.	Кол.уч.	Лист	Док.	Подпись	Дата					
Разраб.						ПРОЕКТ МЕЖЕВАНИЯ ТЕРРИТОРИИ  Масштаб 1:2500		Стадия	Лист	Листов
Проверил										
Директор					ООО "МегаБит"					






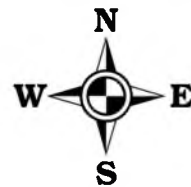

## ЧЕРТЕЖ ПРОЕКТА МЕЖЕВАНИЯ ТЕРРИТОРИИ

Лист 12 из 56

Субъект Российской Федерации: Республика Коми  
Муниципальное образование: МР "Сосногорск"  
Лесничество (лесопарк): Сосногорское  
Участковое лесничество: Конашьельское  
Квартал: 214  
Вид использования лесов: Строительство, реконструкция, эксплуатация линейных объектов

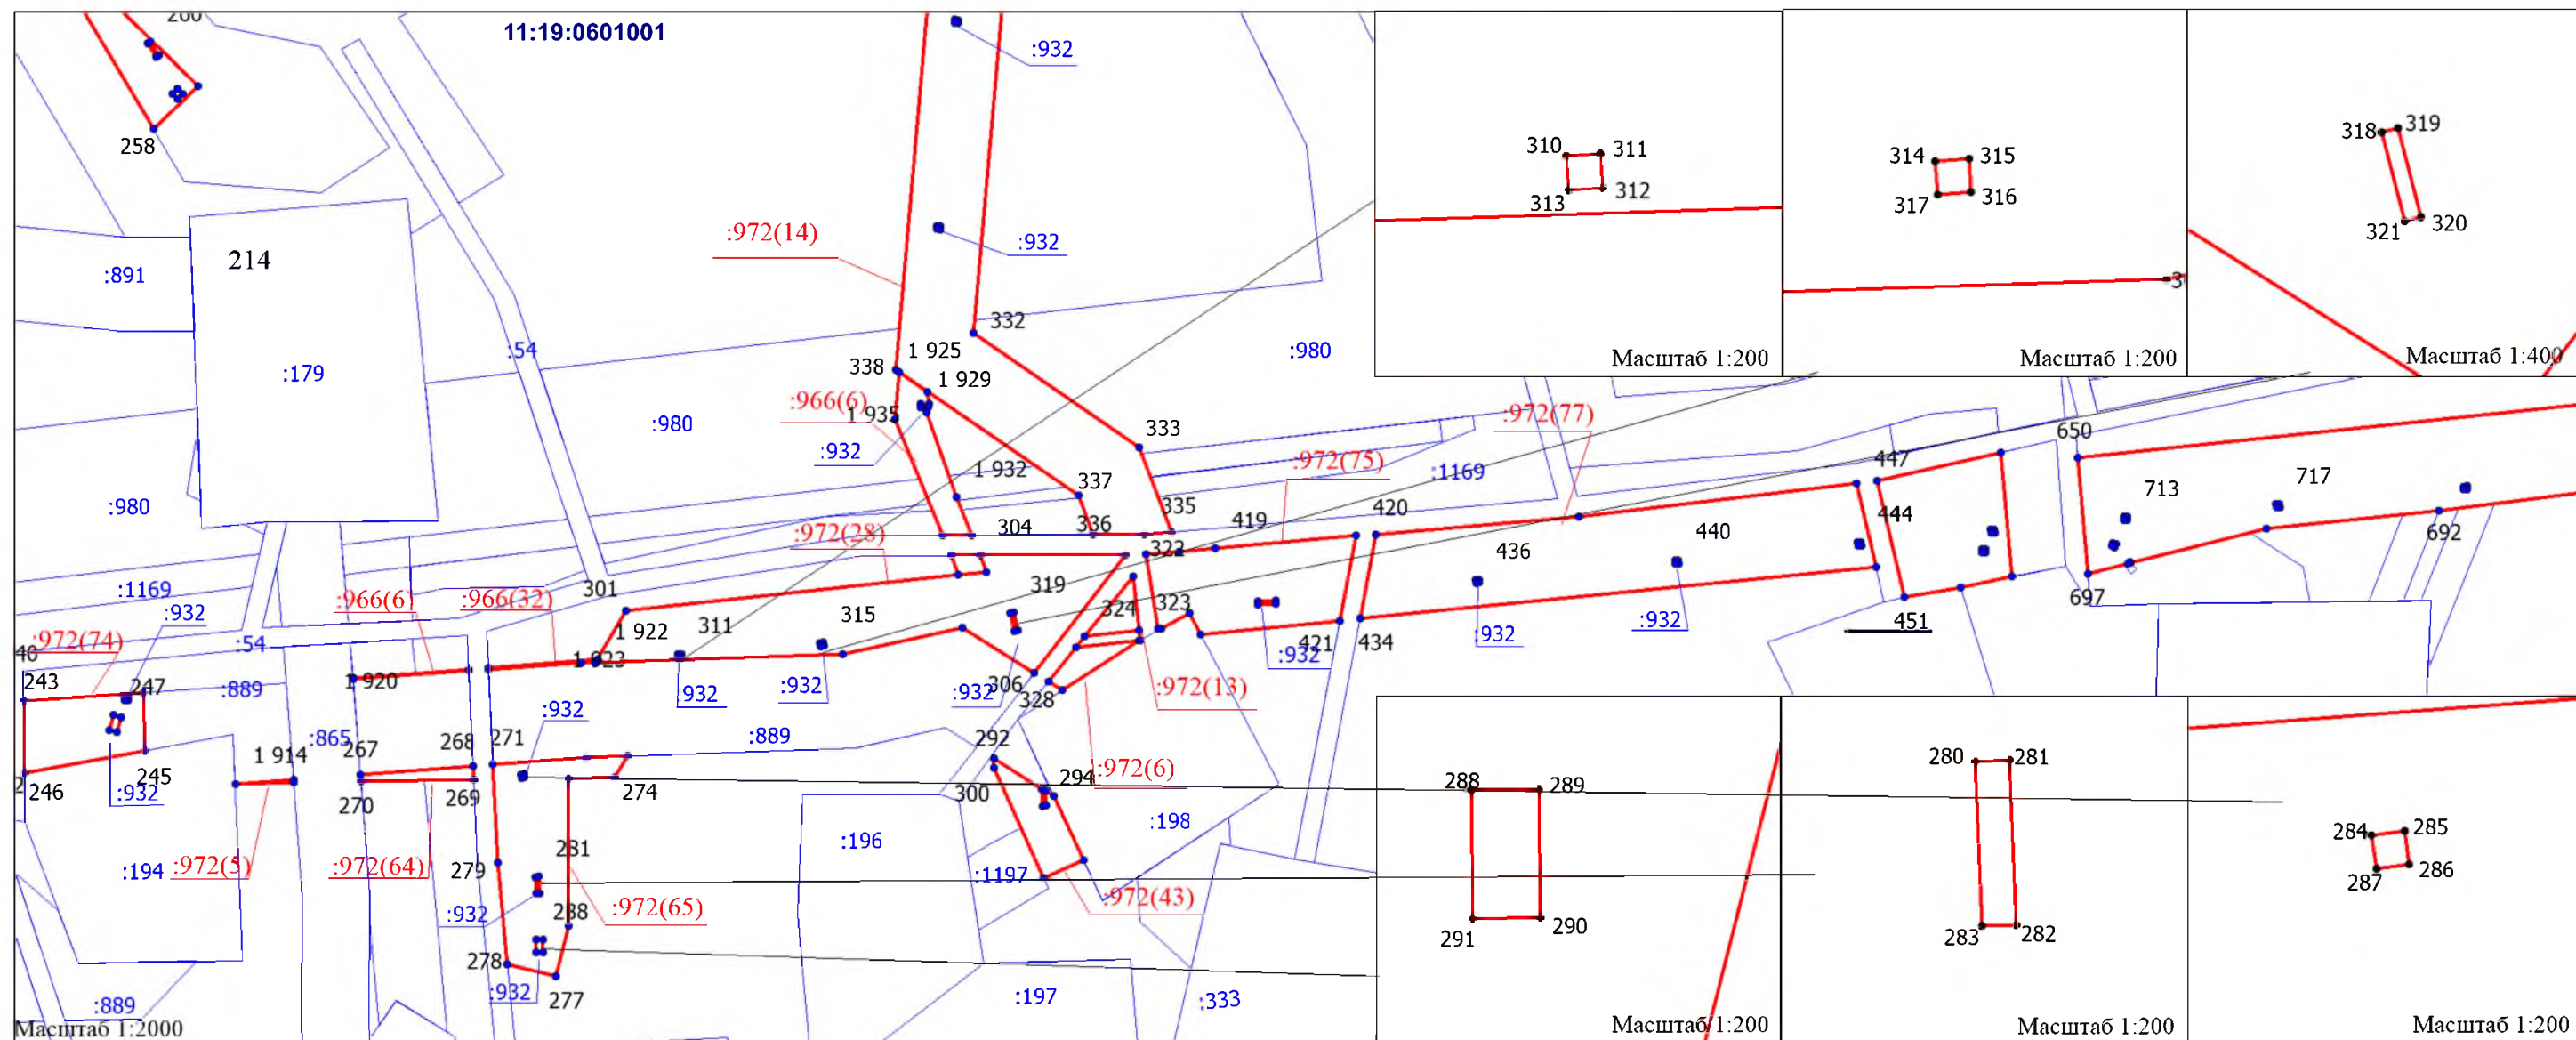

\*см. Примечание на листе 1  
проекта межевания территории

\*см. Условные обозначения на листе 1  
проекта межевания территории

						Реконструкция ВЛ-6кВ Ф-14 от ПС-110/35/6кВ "Пашня". Реконструкция ВЛ-6кВ Ф-16 от ПС-110/35/6кВ "Пашня"		
Изм.	Кол.уч.	Лист	Док.	Подпись	Дата			
Разраб.						ПРОЕКТ МЕЖЕВАНИЯ ТЕРРИТОРИИ		
Проверил						Масштаб 1:2500		
Директор						ООО "МегаБит"		





## ЧЕРТЕЖ ПРОЕКТА МЕЖЕВАНИЯ ТЕРРИТОРИИ

Лист 13 из 56

Субъект Российской Федерации: Республика Коми


Муниципальное образование: МР "Сосногорск"

Лесничество (лесопарк): Сосногорское

Участковое лесничество: Конашьельское

Квартал: 214

Вид использования лесов: Строительство, реконструкция, эксплуатация линейных объектов

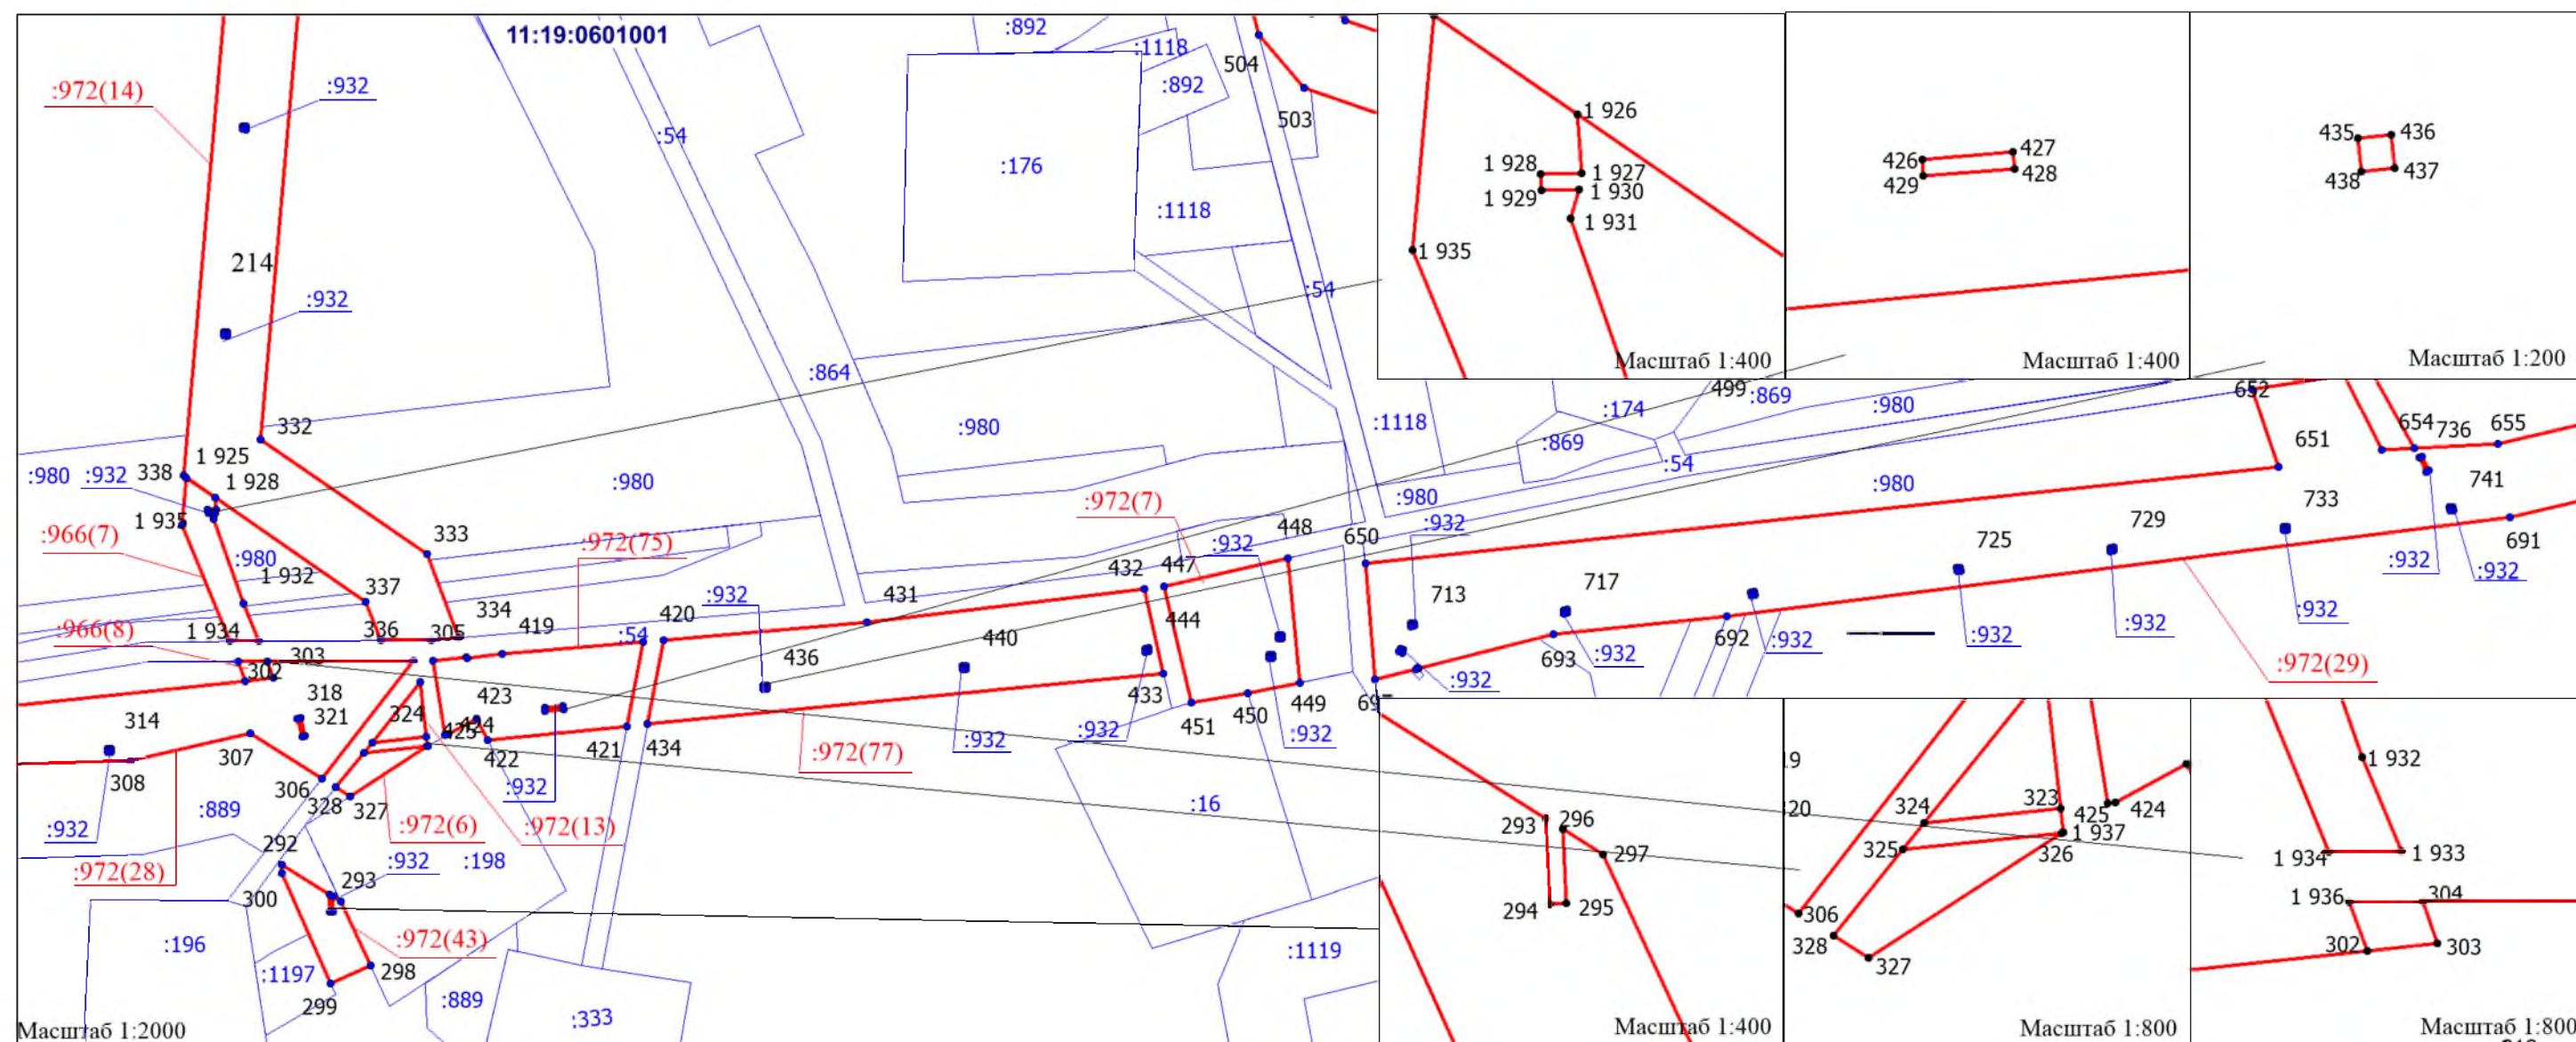


\*см. Примечание на листе 1  
проекта межевания территории

\*см. Условные обозначения на листе 1  
проекта межевания территории

						Реконструкция ВЛ-6кВ Ф-14 от ПС-110/35/6кВ "Пашня". Реконструкция ВЛ-6кВ Ф-16 от ПС-110/35/6кВ "Пашня"		
Изм.	Кол.уч.	Лист	Док.	Подпись	Дата			
Разраб.						ПРОЕКТ МЕЖЕВАНИЯ ТЕРРИТОРИИ Масштаб 1:2000	Стадия	Лист
Проверил								
Директор							ООО "МегаБит"	



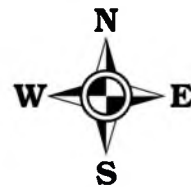

## ЧЕРТЕЖ ПРОЕКТА МЕЖЕВАНИЯ ТЕРРИТОРИИ

Лист 14 из 56

Субъект Российской Федерации: Республика Коми


Муниципальное образование: МР "Сосногорск"

Лесничество (лесопарк): Сосногорское

Участковое лесничество: Конашьельское

Квартал: 214

Вид использования лесов: Строительство, реконструкция, эксплуатация линейных объектов

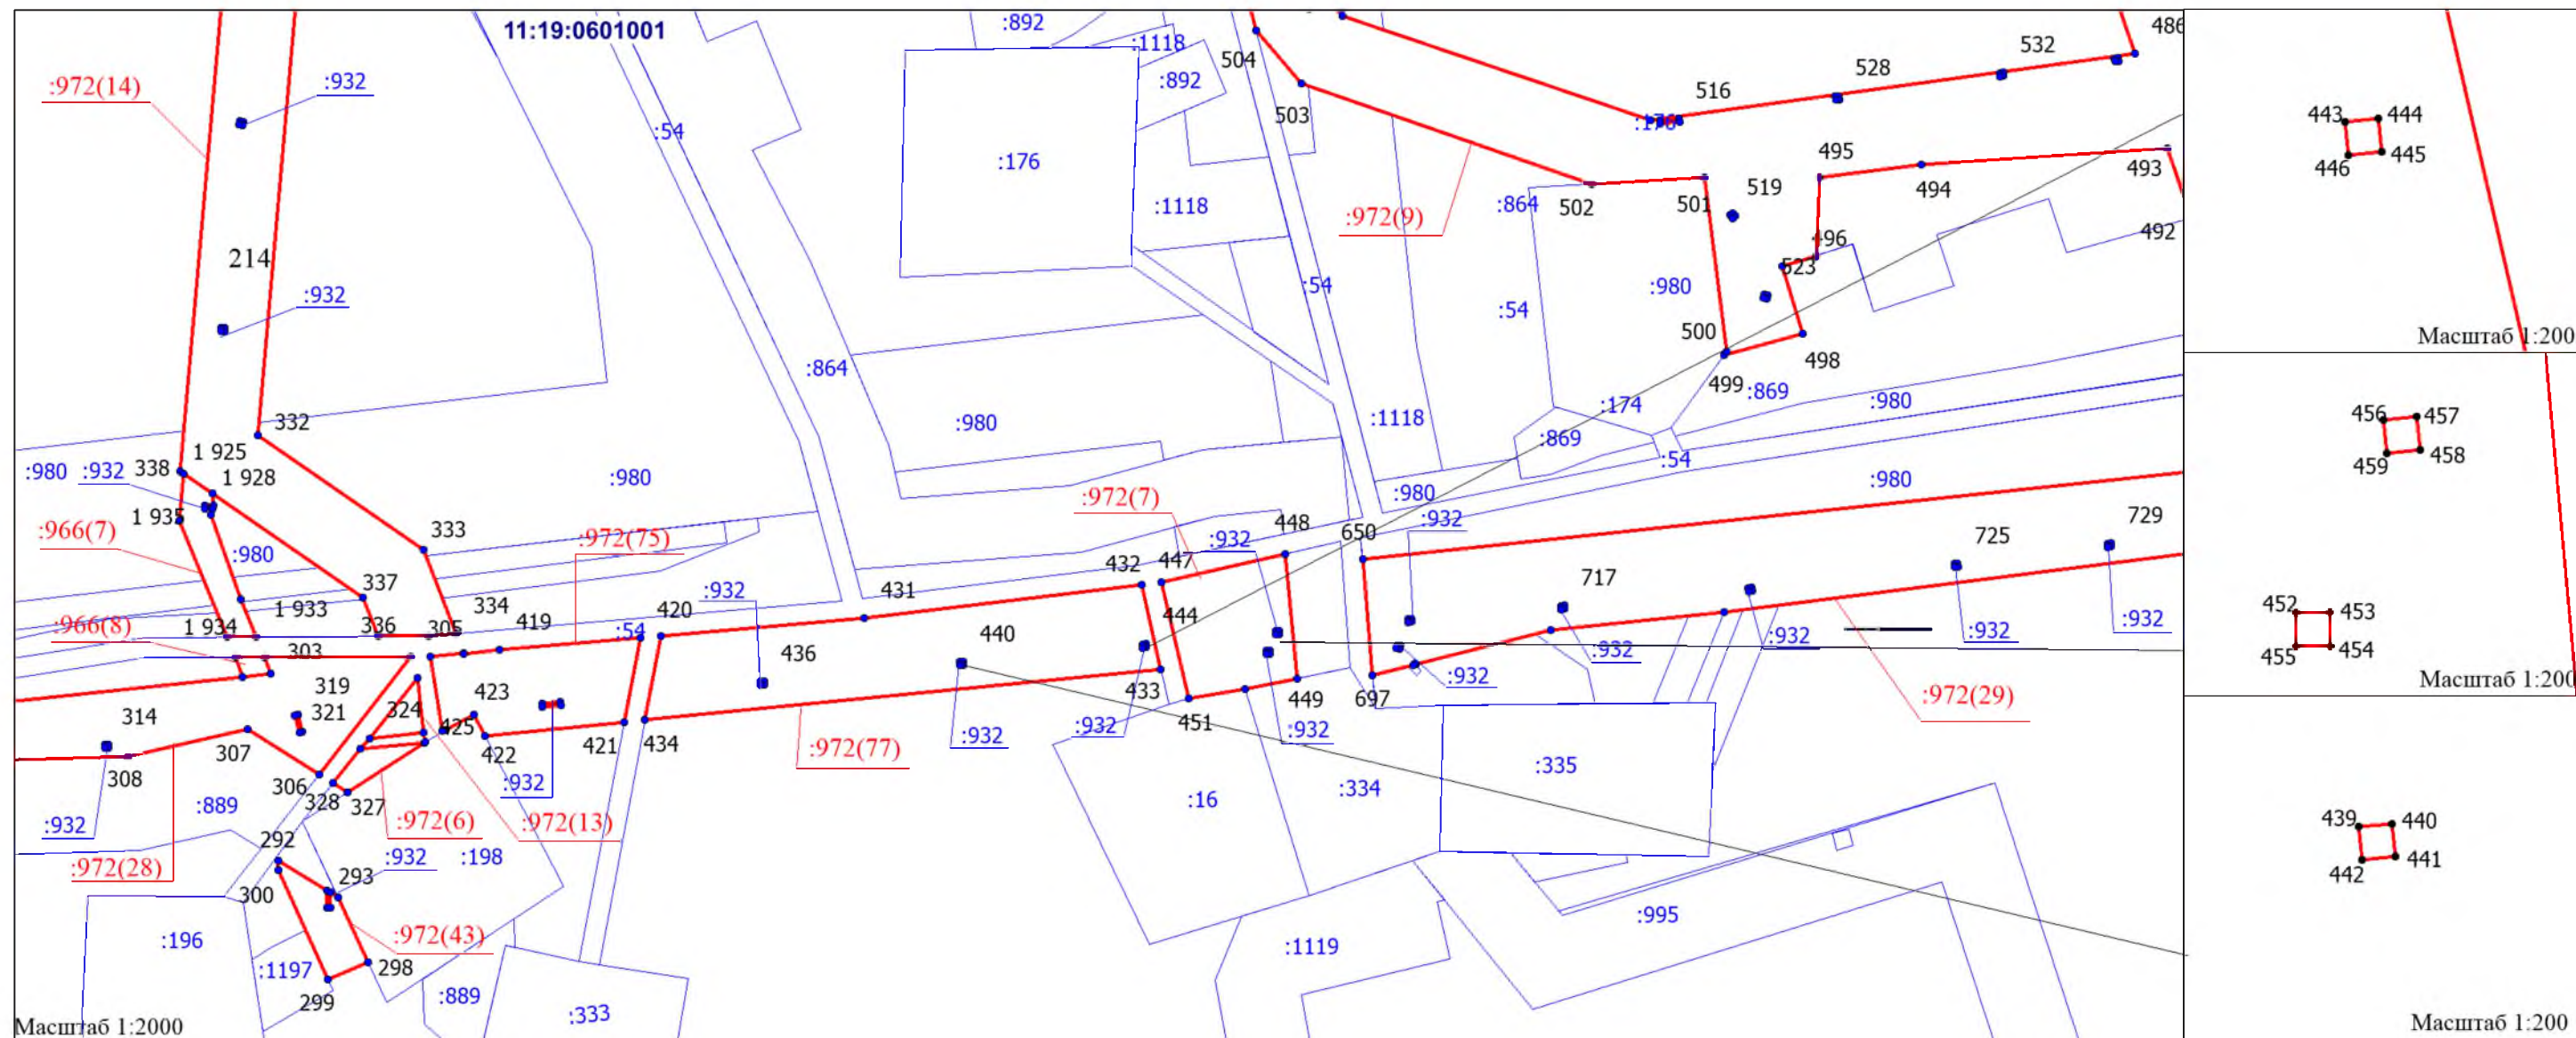


\*см. Примечание на листе 1  
проекта межевания территории

\*см. Условные обозначения на листе 1  
проекта межевания территории

						Реконструкция ВЛ-6кВ Ф-14 от ПС-110/35/6кВ "Пашня". Реконструкция ВЛ-6кВ Ф-16 от ПС-110/35/6кВ "Пашня"		
Изм.	Кол.уч.	Лист	Док.	Подпись	Дата			
Разраб.						ПРОЕКТ МЕЖЕВАНИЯ ТЕРРИТОРИИ Масштаб 1:2000	Стадия	Лист
Проверил								Листов
Директор							ООО "МегаБит"	




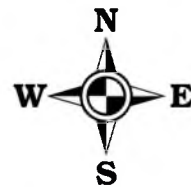

# ЧЕРТЕЖ ПРОЕКТА МЕЖЕВАНИЯ ТЕРРИТОРИИ

Лист 15 из 56

Субъект Российской Федерации: Республика Коми  
Муниципальное образование: МР "Сосногорск"  
Лесничество (лесопарк): Сосногорское  
Участковое лесничество: Конашьельское  
Квартал: 214  
Вид использования лесов: Строительство, реконструкция, эксплуатация линейных объектов

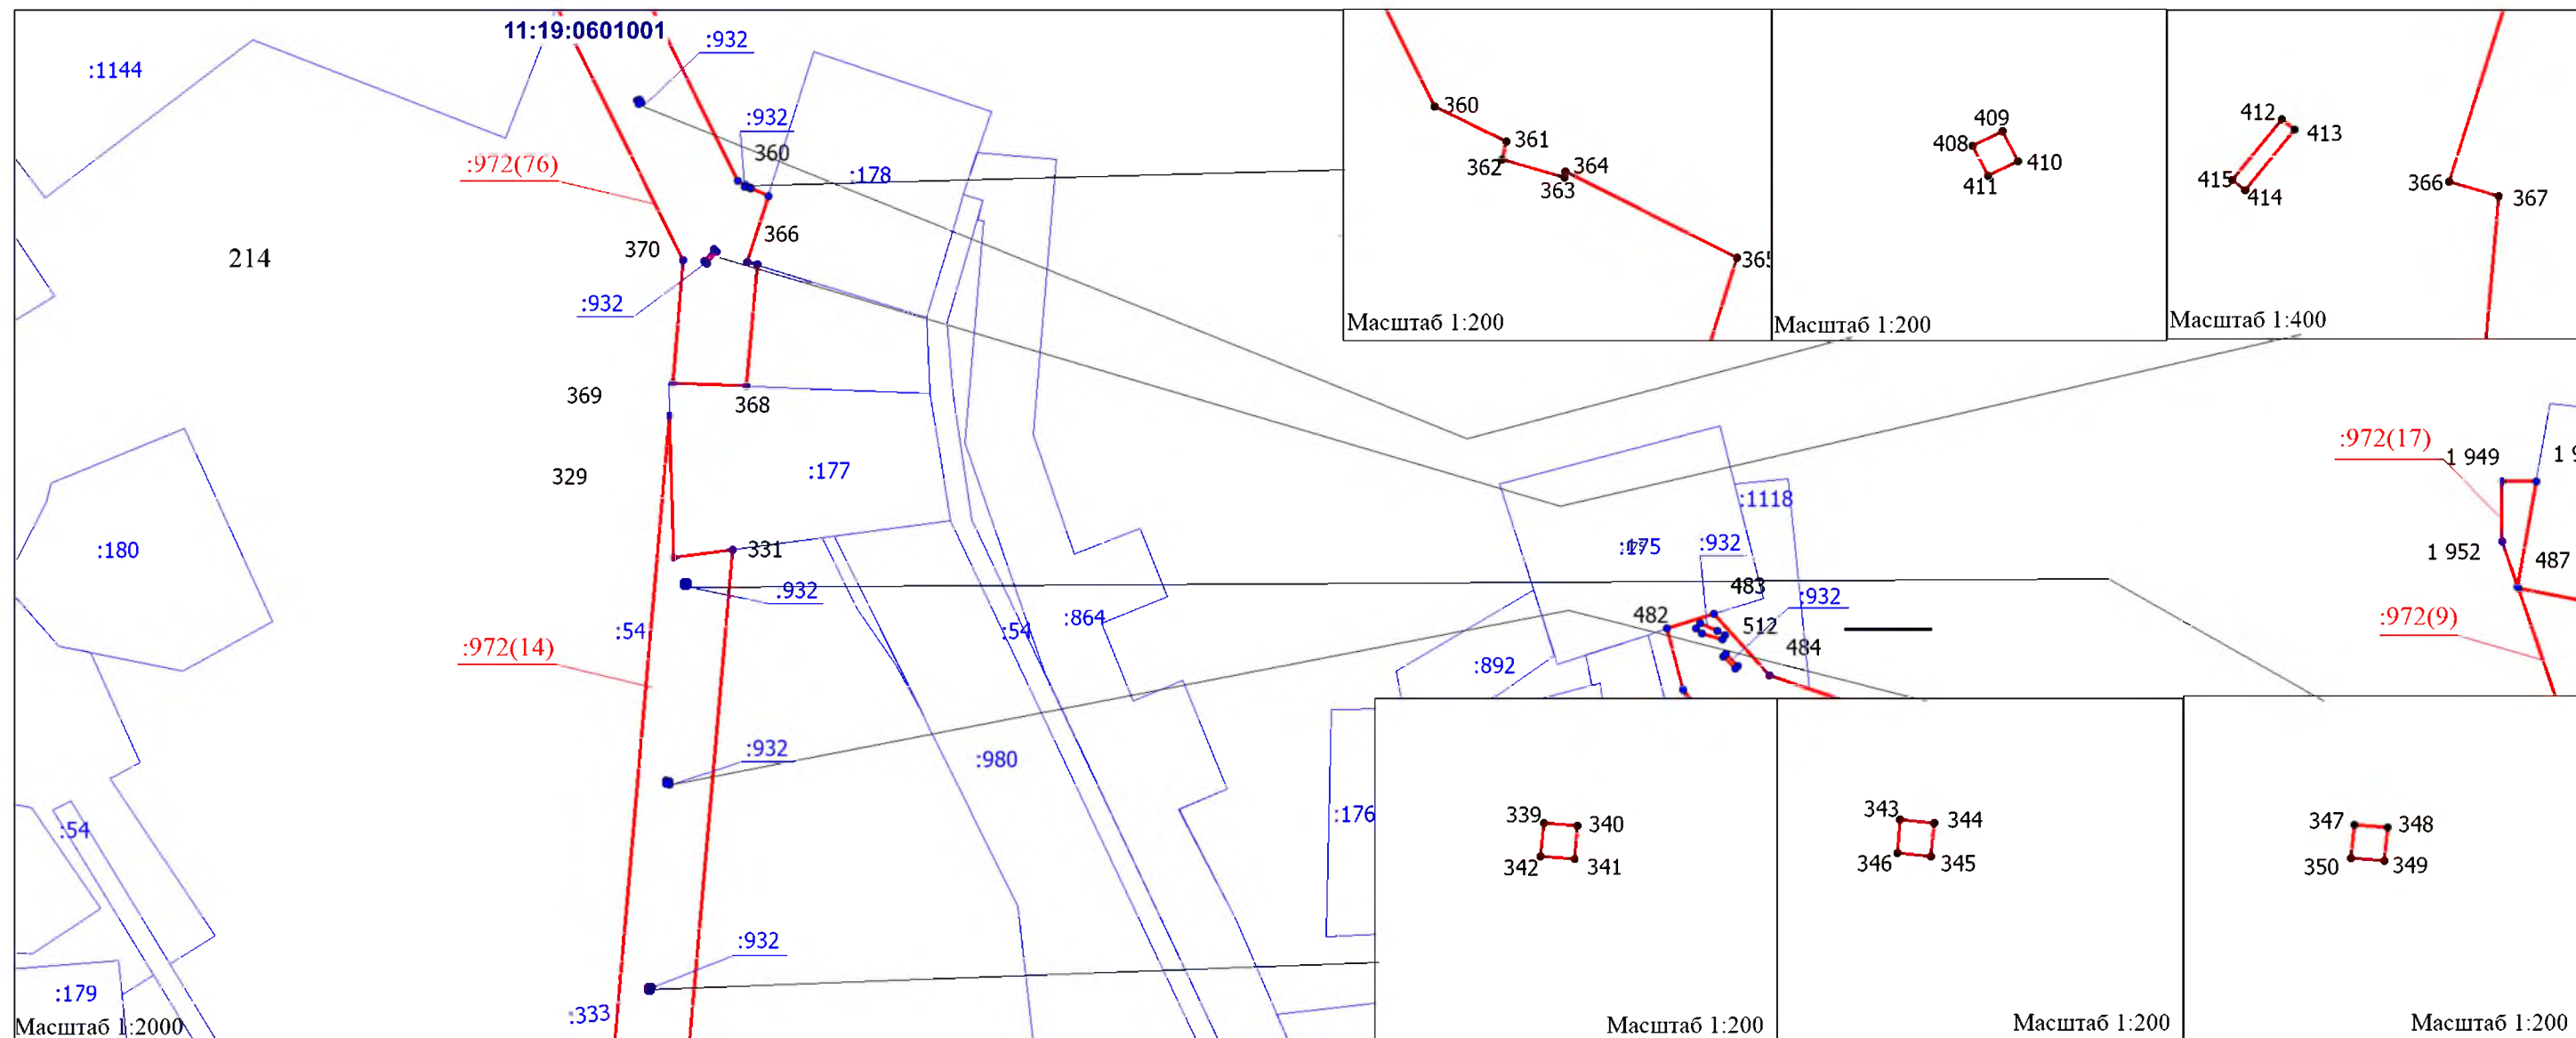

\*см. Примечание на листе 1  
проекта межевания территории

\*см. Условные обозначения на листе 1  
проекта межевания территории


						Реконструкция ВЛ-6кВ Ф-14 от ПС-110/35/6кВ "Пашня". Реконструкция ВЛ-6кВ Ф-16 от ПС-110/35/6кВ "Пашня"					
Изм.	Код.уч.	Лист	Док.	Подпись	Дата						
Разраб.						ПРОЕКТ МЕЖЕВАНИЯ ТЕРРИТОРИИ Масштаб 1:2000			Стадия	Лист	Листов
Проверил											
Директор									ООО "МегаБит"		



# ЧЕРТЕЖ ПРОЕКТА МЕЖЕВАНИЯ ТЕРРИТОРИИ

Лист 16 из 56

Субъект Российской Федерации: Республика Коми  
Муниципальное образование: МР "Сосногорск"  
Лесничество (лесопарк): Сосногорское  
Участковое лесничество: Конашьельское  
Квартал: 214  
Вид использования лесов: Строительство, реконструкция, эксплуатация линейных объектов

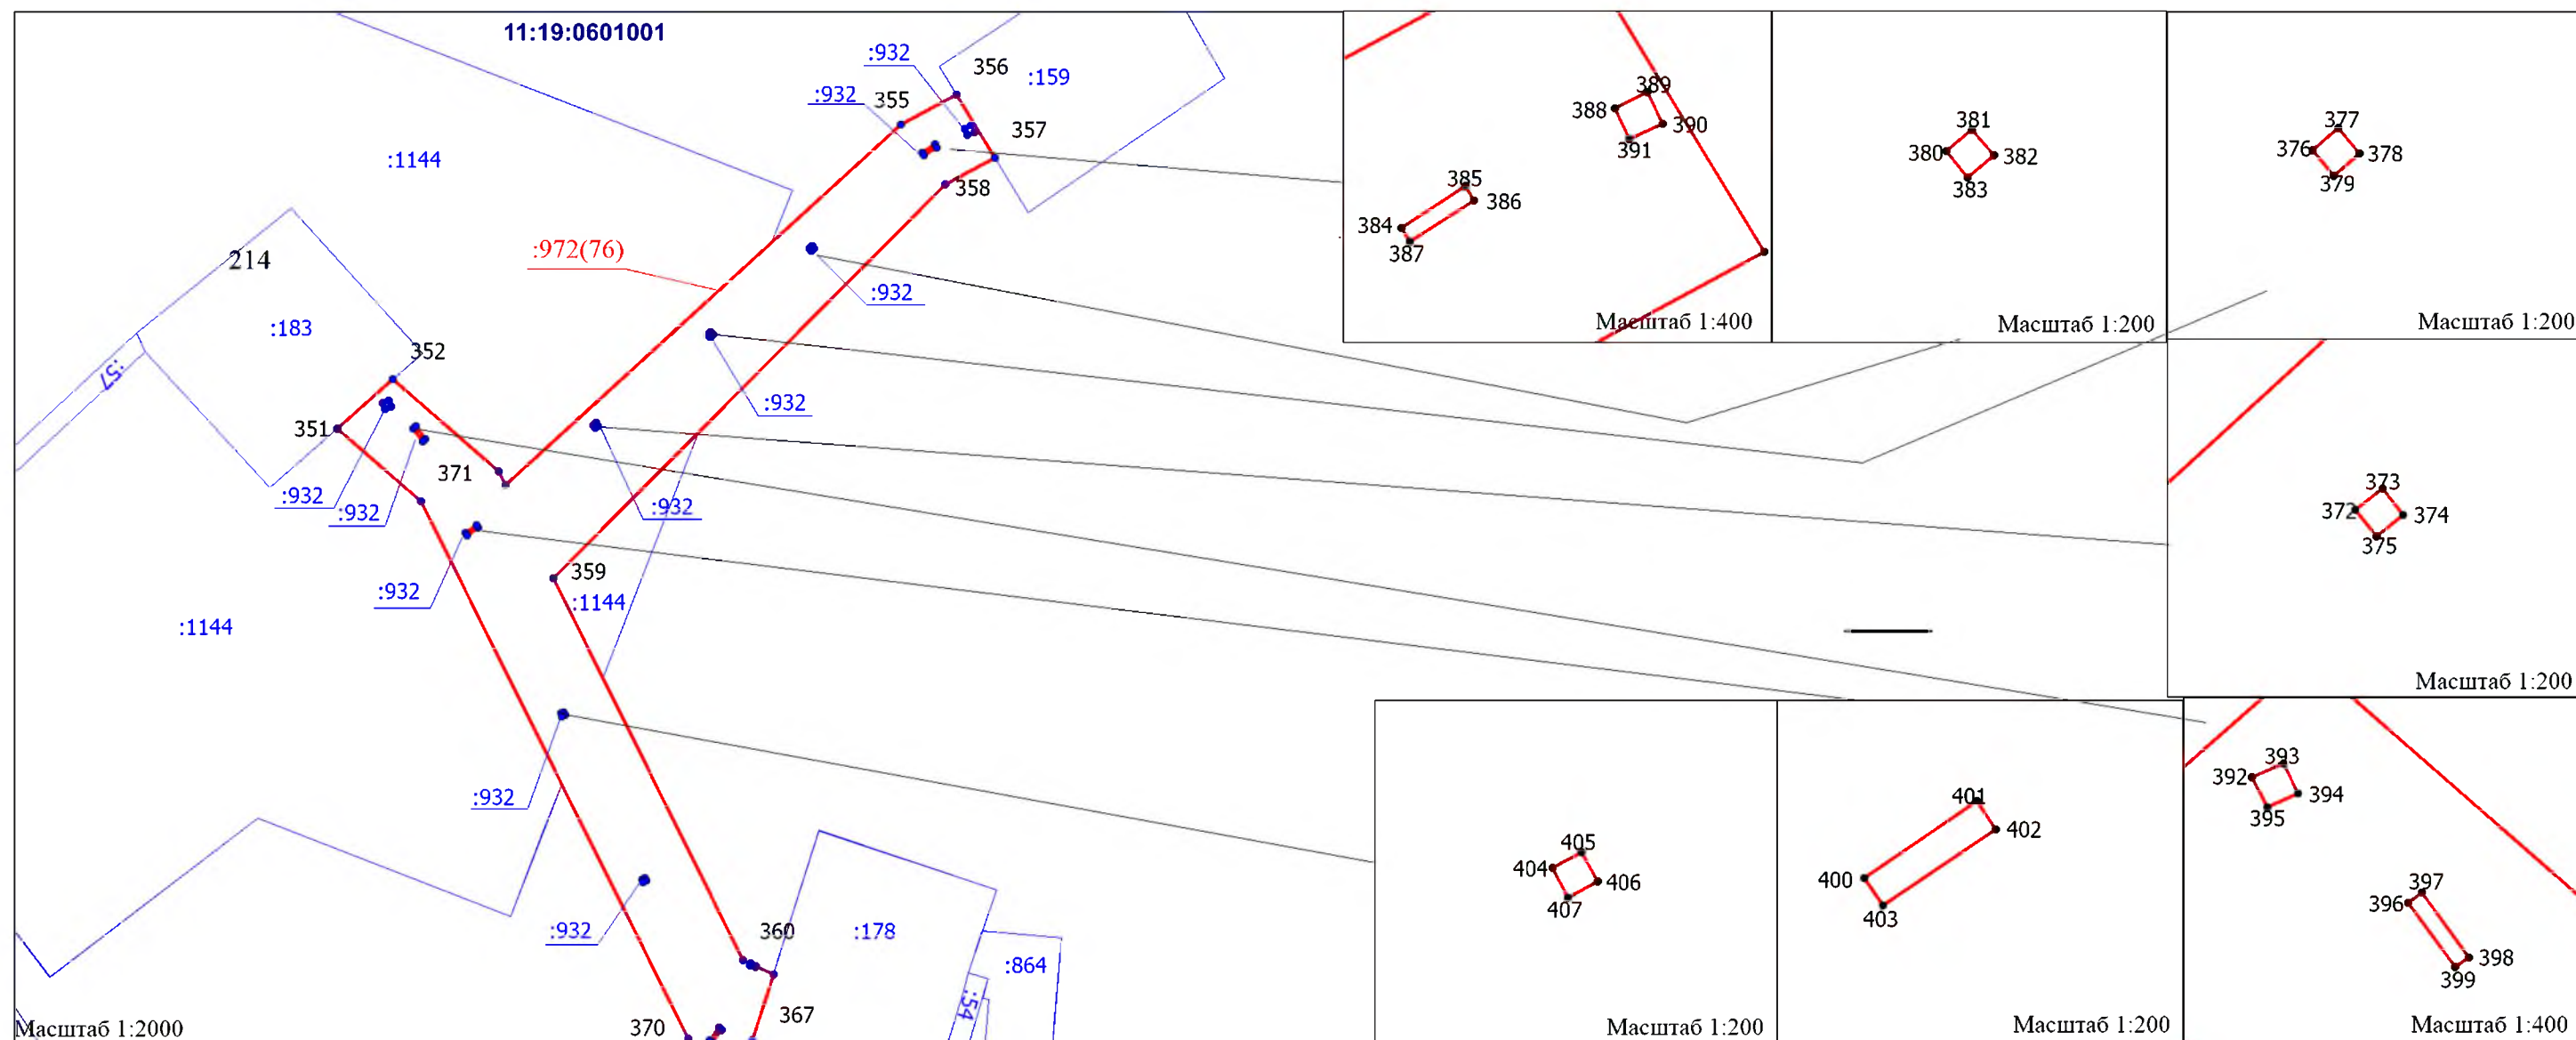

\*см. Примечание на листе 1  
проекта межевания территории

\*см. Условные обозначения на листе 1  
проекта межевания территории

						Реконструкция ВЛ-6кВ Ф-14 от ПС-110/35/6кВ "Пашня". Реконструкция ВЛ-6кВ Ф-16 от ПС-110/35/6кВ "Пашня"		
Изм.	Кол.уч.	Лист	Док.	Подпись	Дата			
Разраб.						ПРОЕКТ МЕЖЕВАНИЯ ТЕРРИТОРИИ Масштаб 1:2000	Стадия	Лист
Проверил								
Директор							ООО "МегаБит"	





## ЧЕРТЕЖ ПРОЕКТА МЕЖЕВАНИЯ ТЕРРИТОРИИ

Лист 17 из 56

Субъект Российской Федерации: Республика Коми


Муниципальное образование: МР "Сосногорск"

Лесничество (лесопарк): Сосногорское

Участковое лесничество: Конашьельское

Квартал: 214

Вид использования лесов: Строительство, реконструкция, эксплуатация линейных объектов

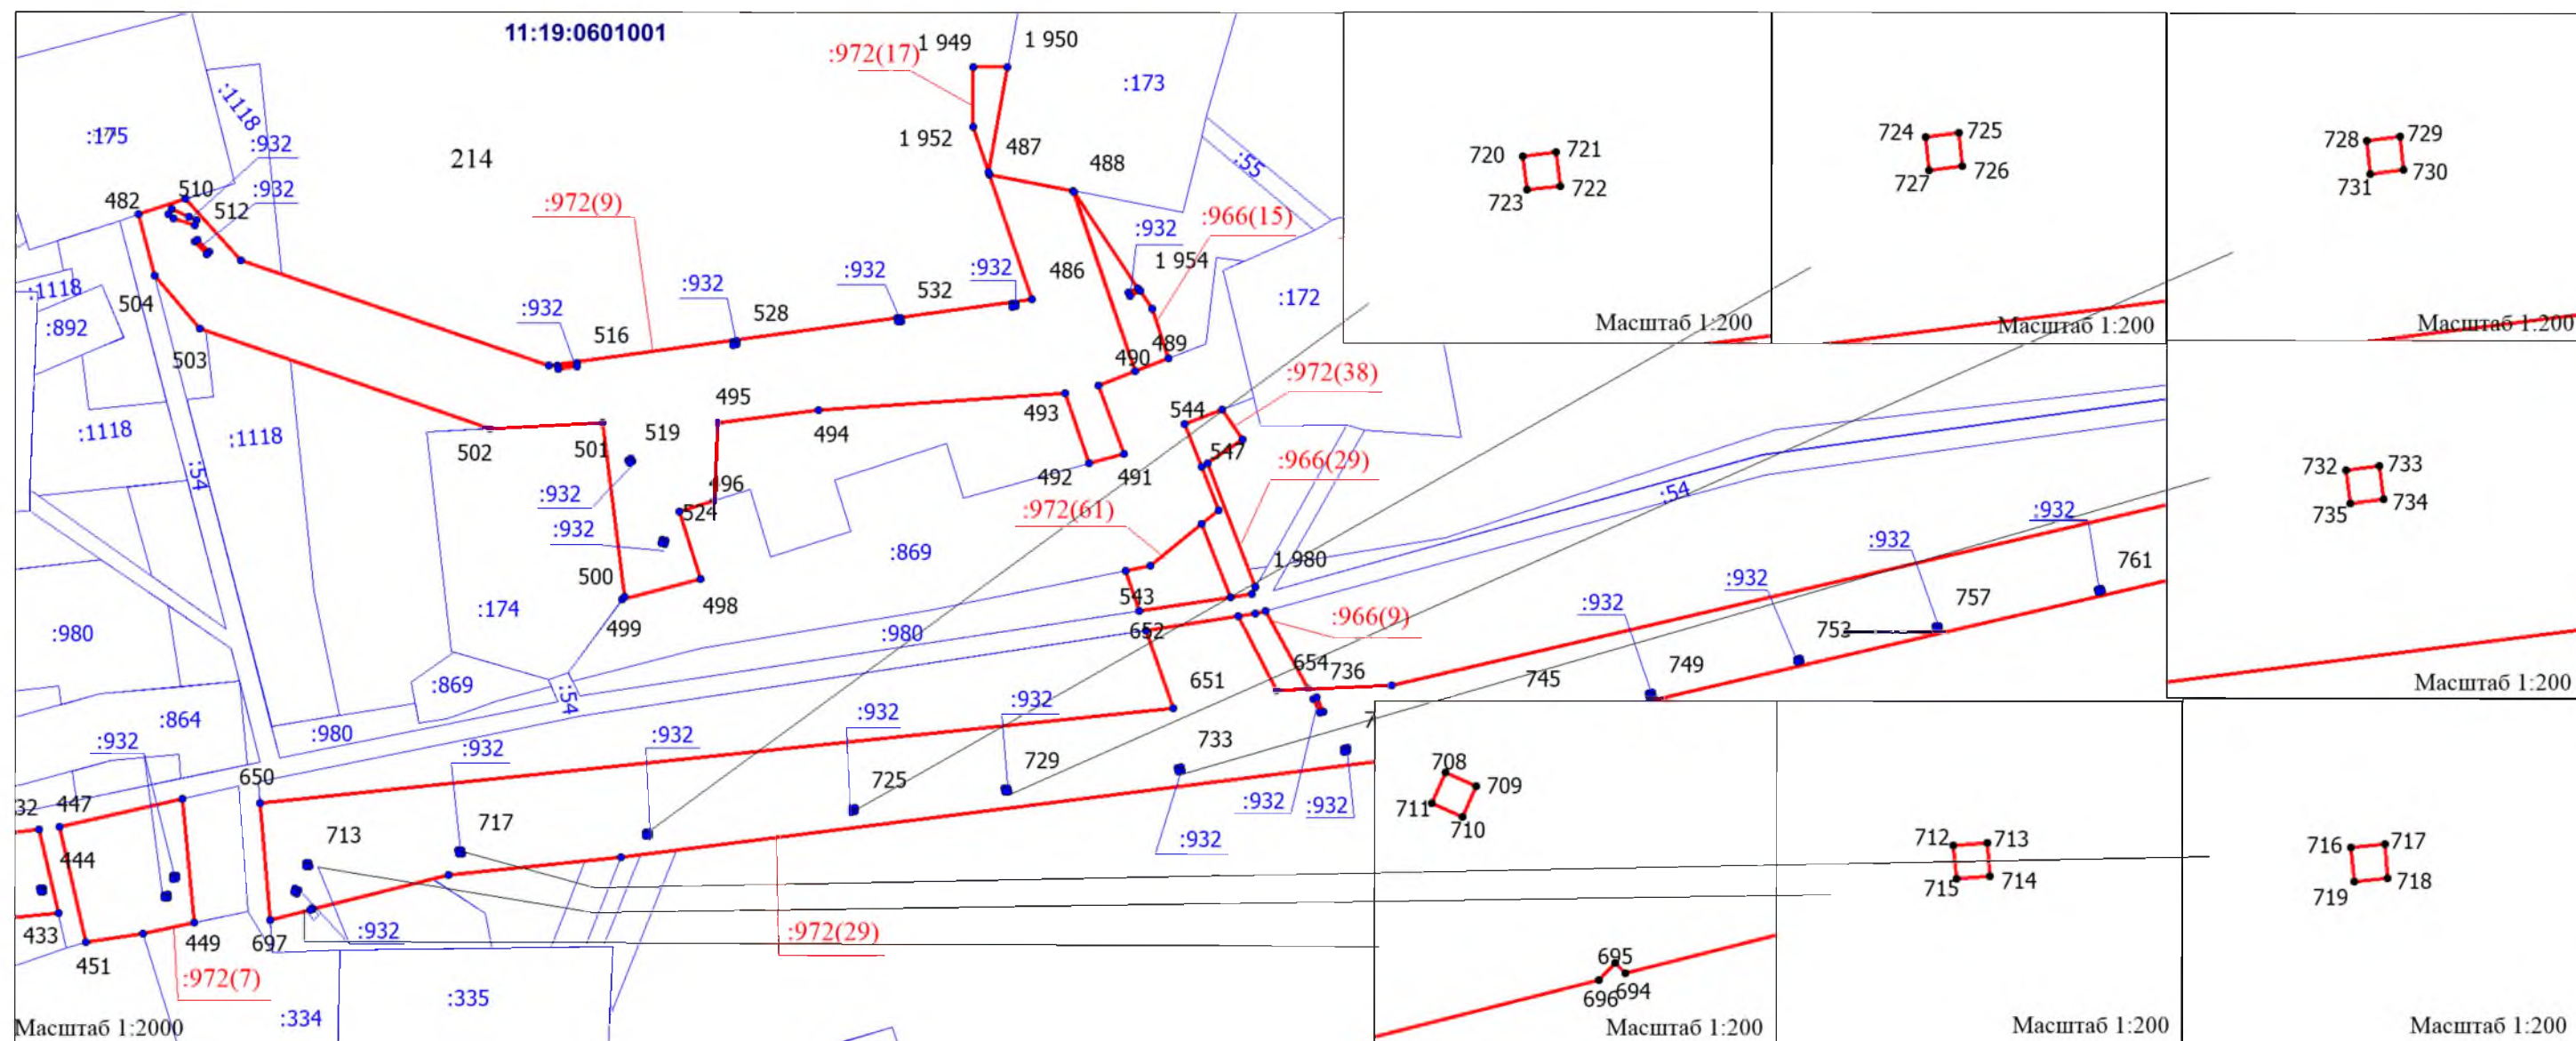

\*см. Примечание на листе 1  
проекта межевания территории

\*см. Условные обозначения на листе 1  
проекта межевания территории

						Реконструкция ВЛ-6кВ Ф-14 от ПС-110/35/6кВ "Пашня". Реконструкция ВЛ-6кВ Ф-16 от ПС-110/35/6кВ "Пашня"		
Изм.	Код.уч.	Лист	Док.	Подпись	Дата			
Разраб.						ПРОЕКТ МЕЖЕВАНИЯ ТЕРРИТОРИИ Масштаб 1:2000	Стадия	Лист
Проверил								
Директор							ООО "МегаБит"	









## ЧЕРТЕЖ ПРОЕКТА МЕЖЕВАНИЯ ТЕРРИТОРИИ

Лист 19 из 56

Субъект Российской Федерации: Республика Коми


Муниципальное образование: МР "Сосногорск"

Лесничество (лесопарк): Сосногорское

Участковое лесничество: Конашьельское

Квартал: 214, 215

Вид использования лесов: Строительство, реконструкция, эксплуатация линейных объектов

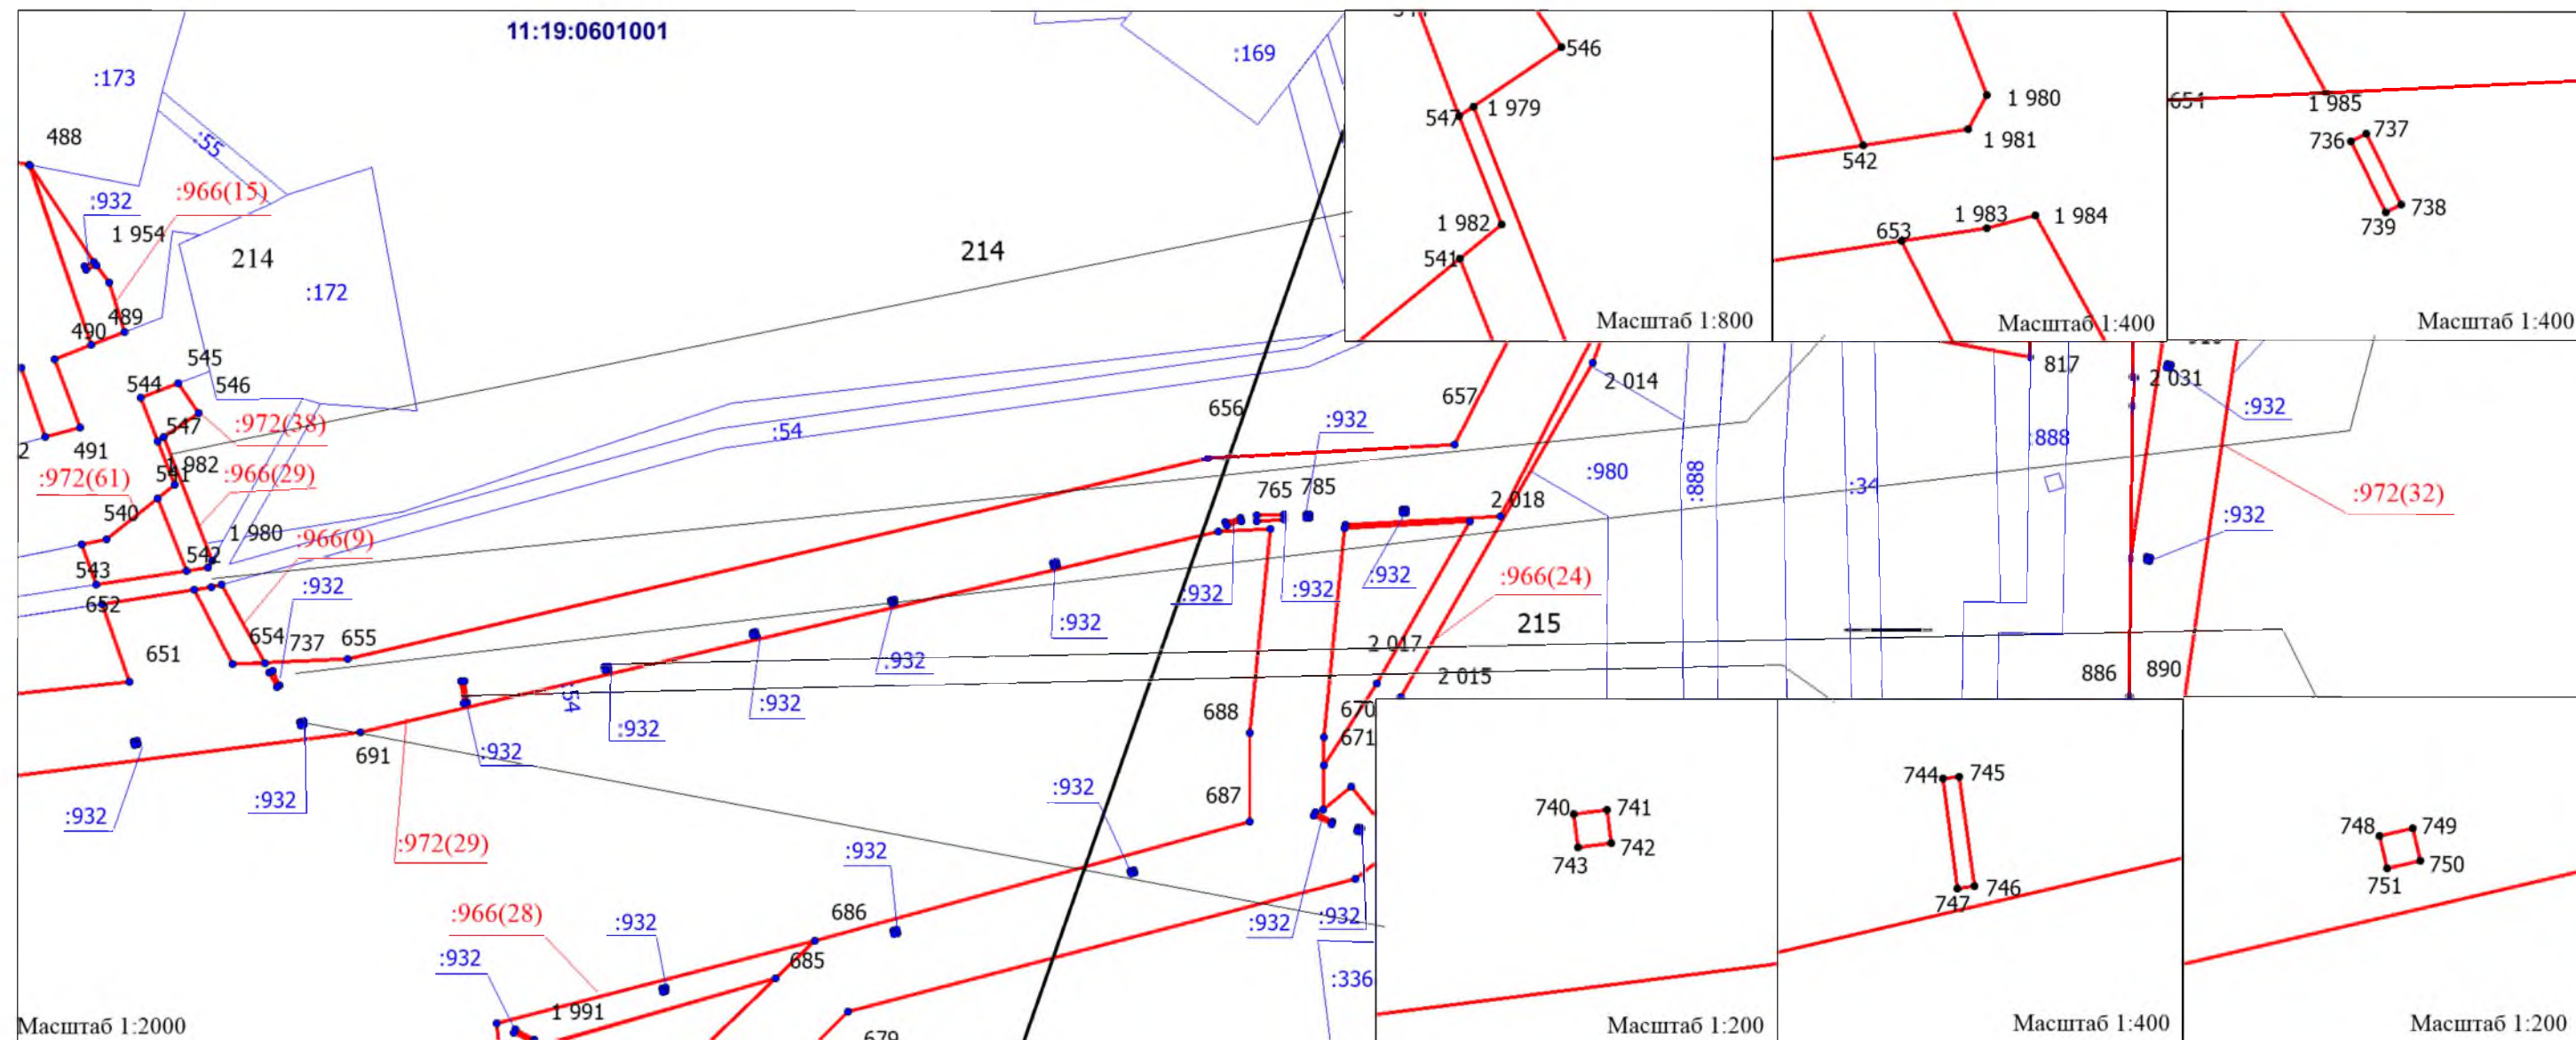

\*см. Примечание на листе 1  
проекта межевания территории

\*см. Условные обозначения на листе 1  
проекта межевания территории

						Реконструкция ВЛ-6кВ Ф-14 от ПС-110/35/6кВ "Пашня". Реконструкция ВЛ-6кВ Ф-16 от ПС-110/35/6кВ "Пашня"		
Изм.	Кол.уч.	Лист	Док.	Подпись	Дата			
Разраб.						ПРОЕКТ МЕЖЕВАНИЯ ТЕРРИТОРИИ Масштаб 1:2000	Стадия	Лист
Проверил								Листов
Директор							ООО "МегаБит"	





						Реконструкция ВЛ-6кВ Ф-14 от ПС-110/35/6кВ "Пашня". Реконструкция ВЛ-6кВ Ф-16 от ПС-110/35/6кВ "Пашня"				
Изм.	Кол.уч.	Лист	Док.	Подпись	Дата					
Разраб.						ПРОЕКТ МЕЖЕВАНИЯ ТЕРРИТОРИИ  Масштаб 1:2000		Стадия	Лист	Листов
Проверил										
Директор					ООО "МегаБит"					

						Реконструкция ВЛ-6кВ Ф-14 от ПС-110/35/6кВ "Пашня". Реконструкция ВЛ-6кВ Ф-16 от ПС-110/35/6кВ "Пашня"					
Изм.	Кол.уч.	Лист	Док.	Подпись	Дата						
Разраб.						ПРОЕКТ МЕЖЕВАНИЯ ТЕРРИТОРИИ  Масштаб 1:2000			Стадия	Лист	Листов
Проверил											
Директор					ООО "МегаБит"						





## ЧЕРТЕЖ ПРОЕКТА МЕЖЕВАНИЯ ТЕРРИТОРИИ

Лист 23 из 56

Субъект Российской Федерации: Республика Коми


Муниципальное образование: МР "Сосногорск"

Лесничество (лесопарк): Сосногорское

Участковое лесничество: Конашьельское

Квартал: 214, 215


Вид использования лесов: Строительство, реконструкция, эксплуатация линейных объектов

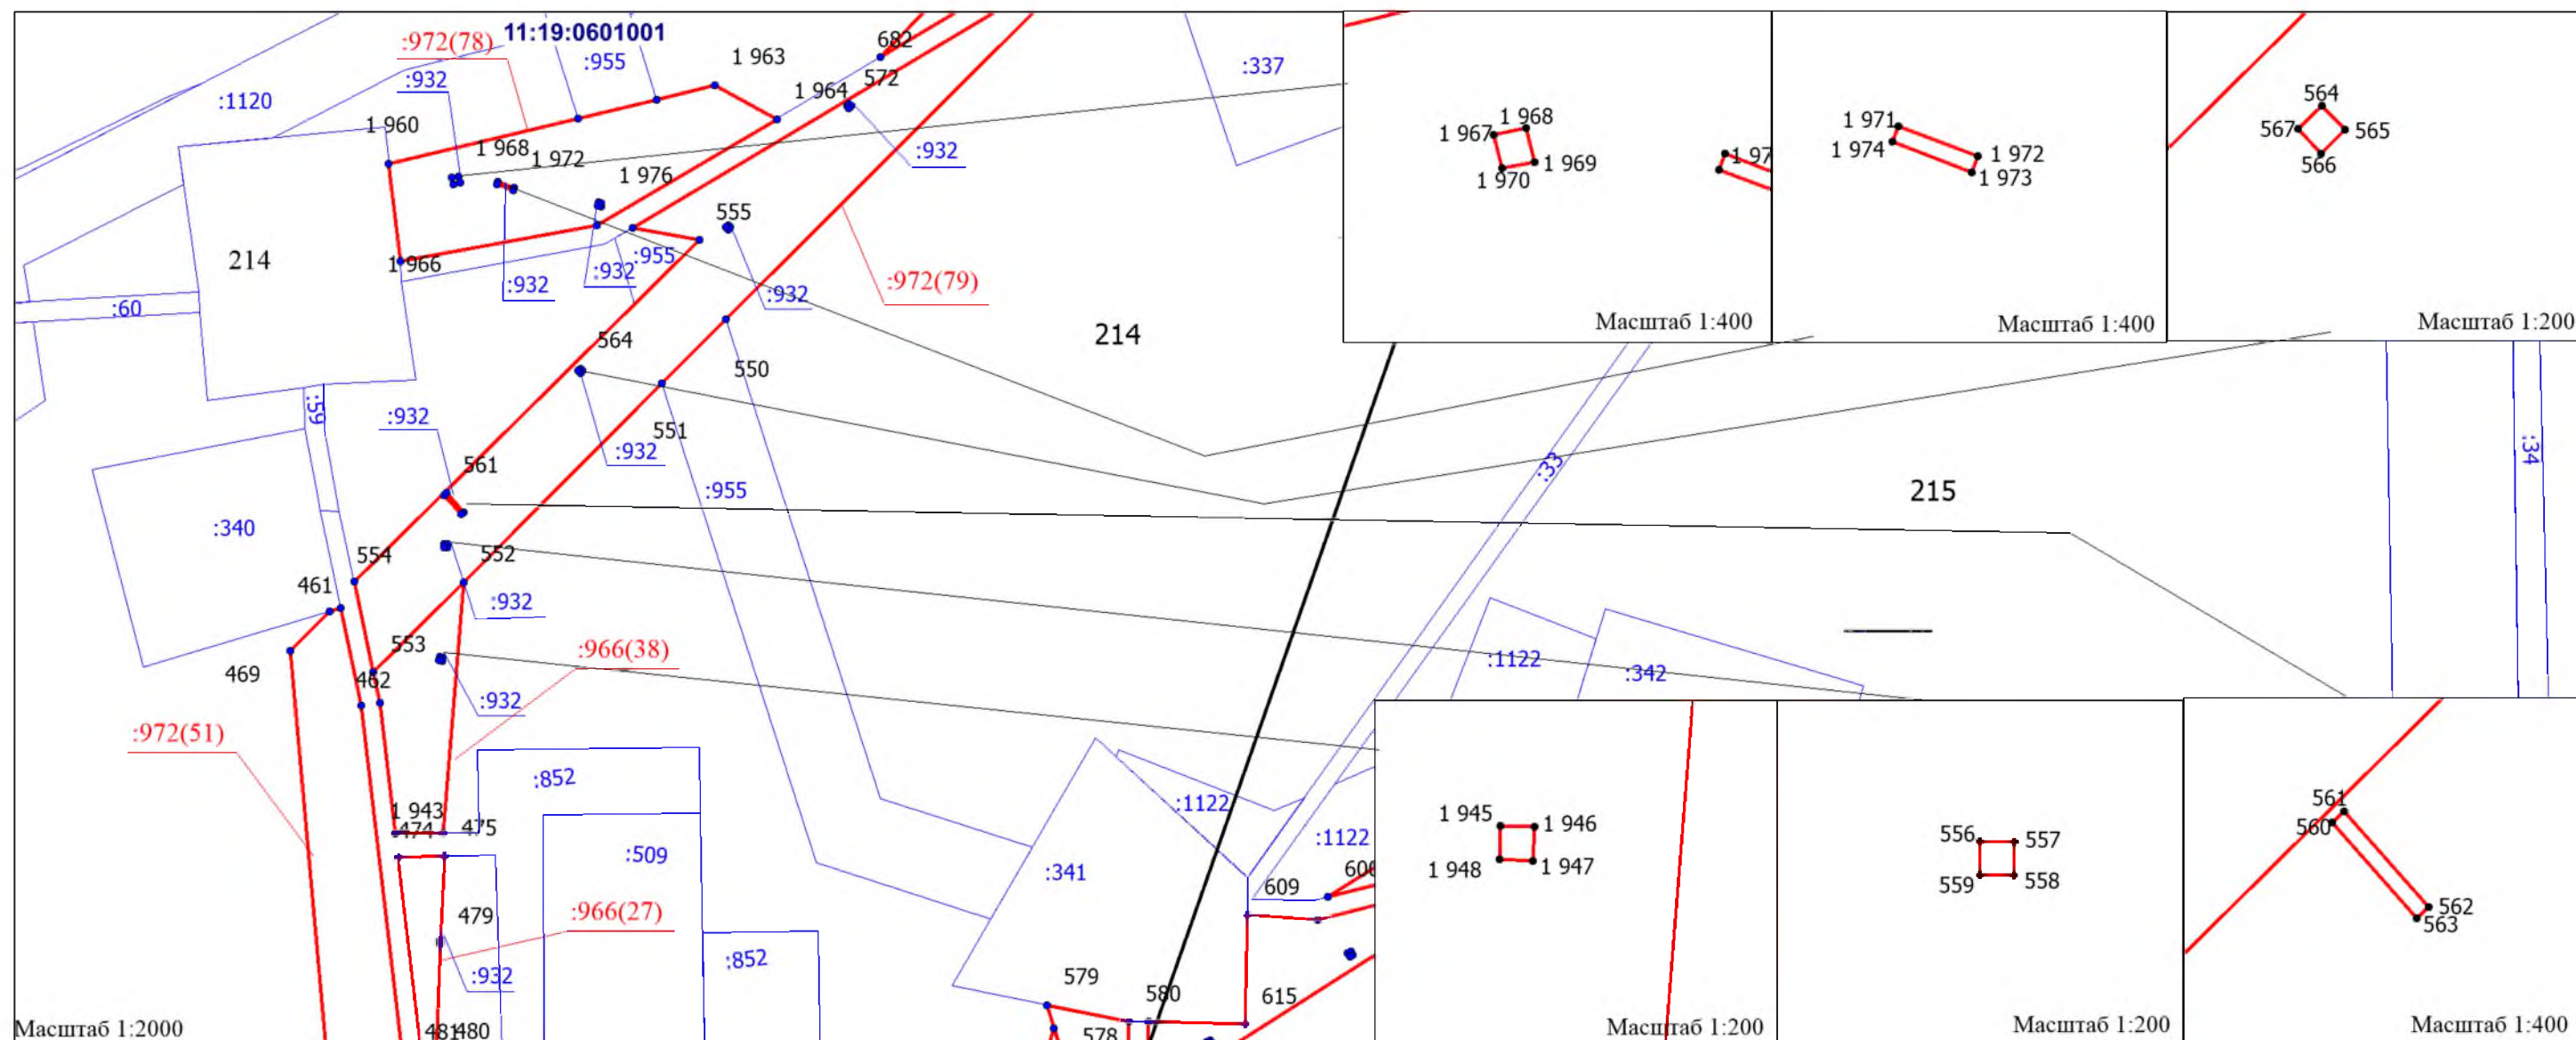

\*см. Примечание на листе 1  
проекта межевания территории

\*см. Условные обозначения на листе 1  
проекта межевания территории

						Реконструкция ВЛ-6кВ Ф-14 от ПС-110/35/6кВ "Пашня". Реконструкция ВЛ-6кВ Ф-16 от ПС-110/35/6кВ "Пашня"		
Изм.	Кол.уч.	Лист	Док.	Подпись	Дата			
Разраб.						ПРОЕКТ МЕЖЕВАНИЯ ТЕРРИТОРИИ Масштаб 1:2000	Стадия	Лист
Проверил								
Директор							ООО "МегаБит"	

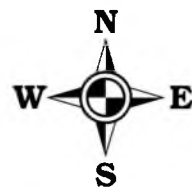

## ЧЕРТЕЖ ПРОЕКТА МЕЖЕВАНИЯ ТЕРРИТОРИИ

Лист 24 из 56

Субъект Российской Федерации: Республика Коми


Муниципальное образование: МР "Сосногорск"

Лесничество (лесопарк): Сосногорское

Участковое лесничество: Конашьельское

Квартал: 214, 215

Вид использования лесов: Строительство, реконструкция, эксплуатация линейных объектов

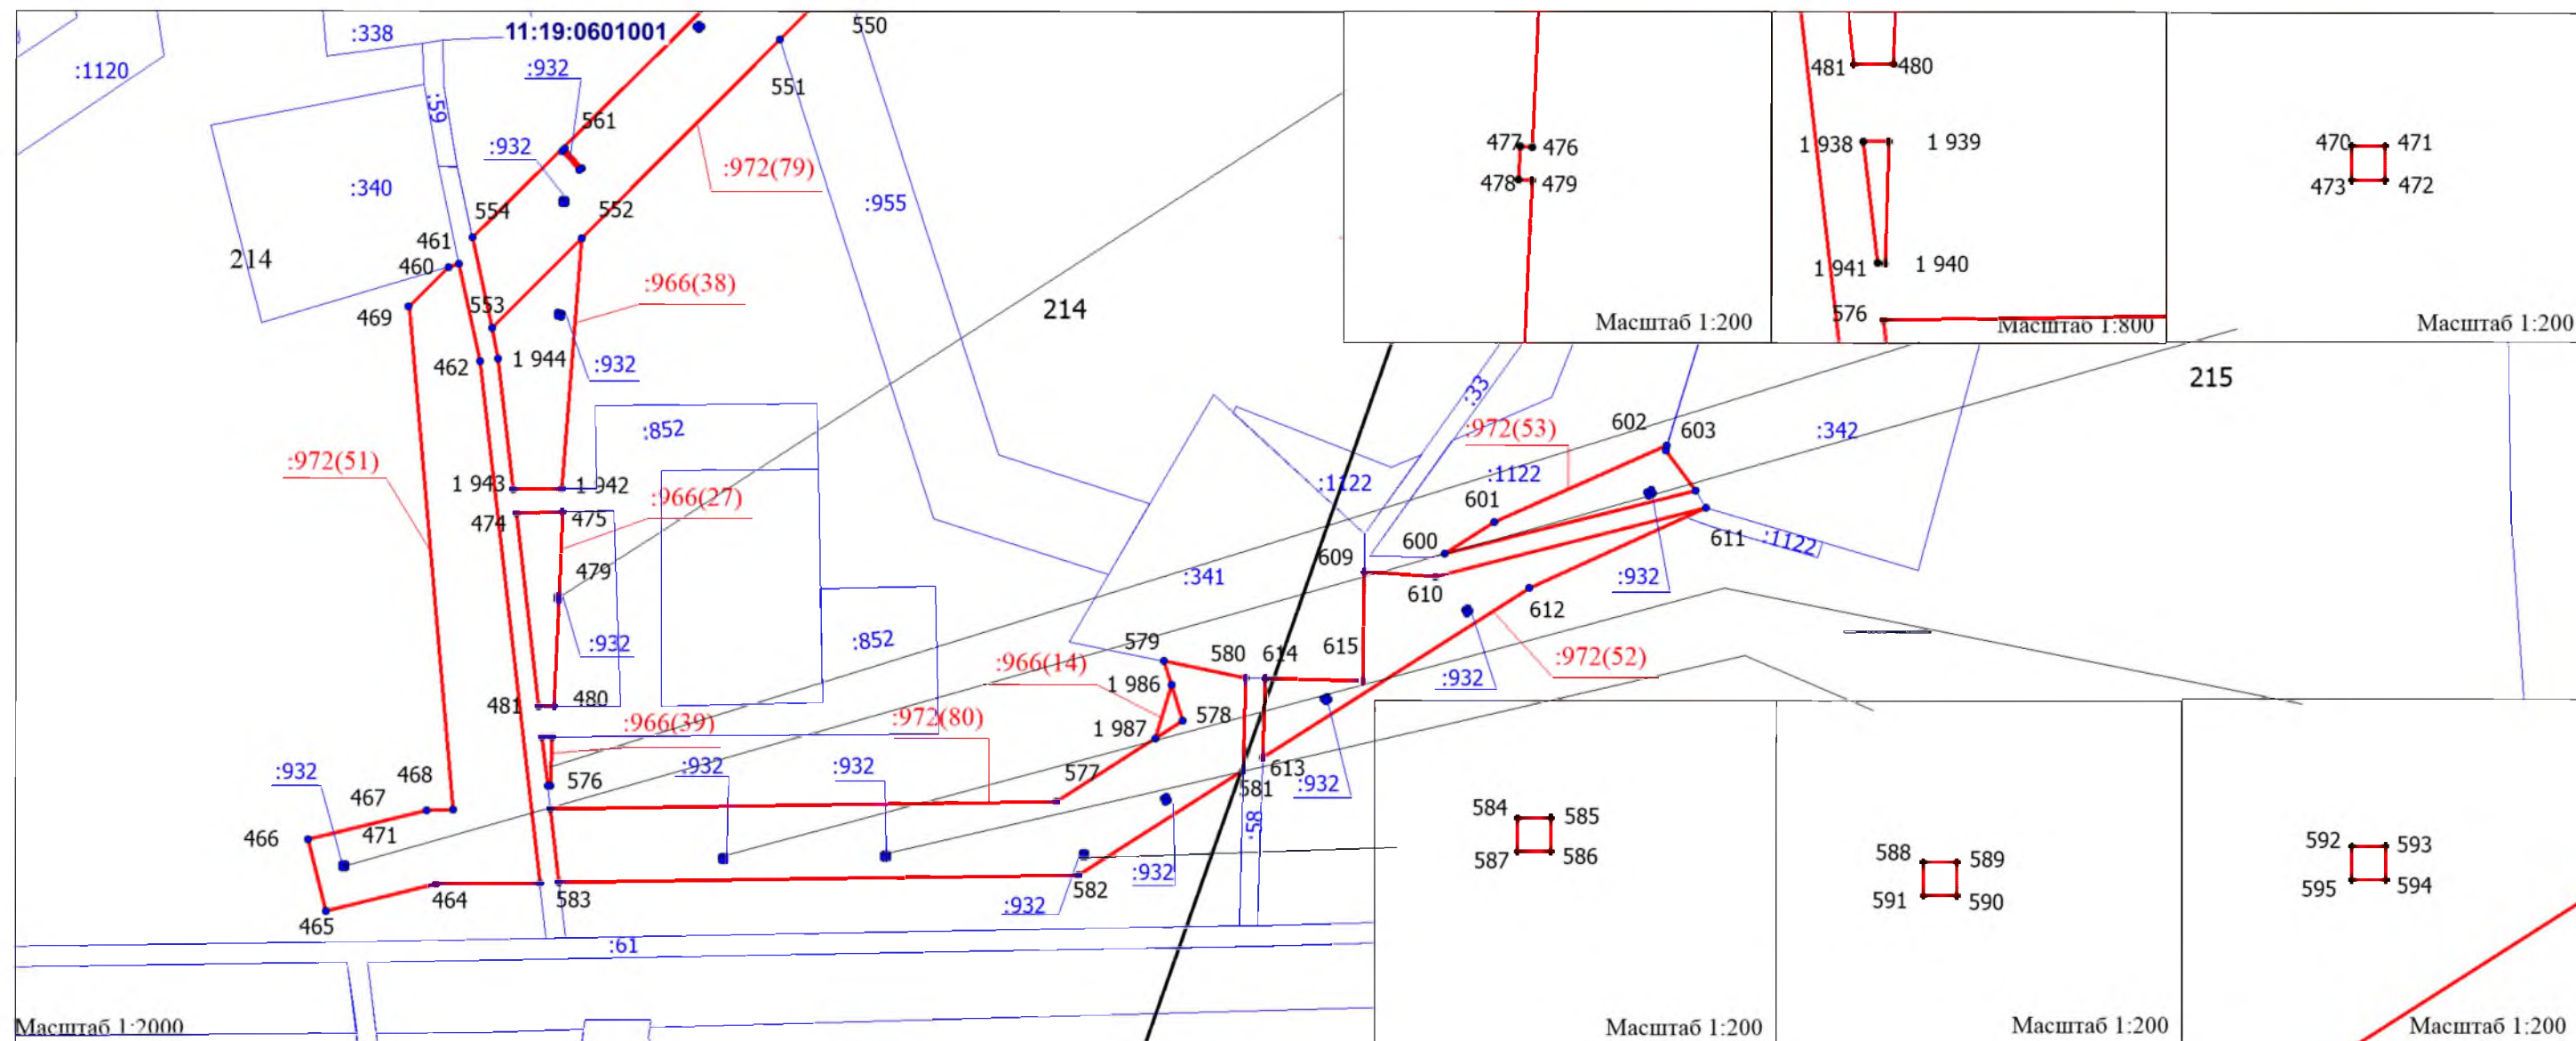


\*см. Примечание на листе 1  
проекта межевания территории

\*см. Условные обозначения на листе 1  
проекта межевания территории

						Реконструкция ВЛ-6кВ Ф-14 от ПС-110/35/6кВ "Пашня". Реконструкция ВЛ-6кВ Ф-16 от ПС-110/35/6кВ "Пашня"		
Изм.	Кол.уч.	Лист	Док.	Подпись	Дата			
Разраб.								
Проверил						ПРОЕКТ МЕЖЕВАНИЯ ТЕРРИТОРИИ		
Директор						Масштаб 1:2000		
						Стадия	Лист	Листов
						ООО "МегаБит"		



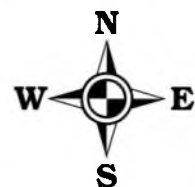

## ЧЕРТЕЖ ПРОЕКТА МЕЖЕВАНИЯ ТЕРРИТОРИИ

Лист 25 из 56

Субъект Российской Федерации: Республика Коми


Муниципальное образование: МР "Сосногорск"

Лесничество (лесопарк): Сосногорское

Участковое лесничество: Конашьельское

Квартал: 214, 215

Вид использования лесов: Строительство, реконструкция, эксплуатация линейных объектов

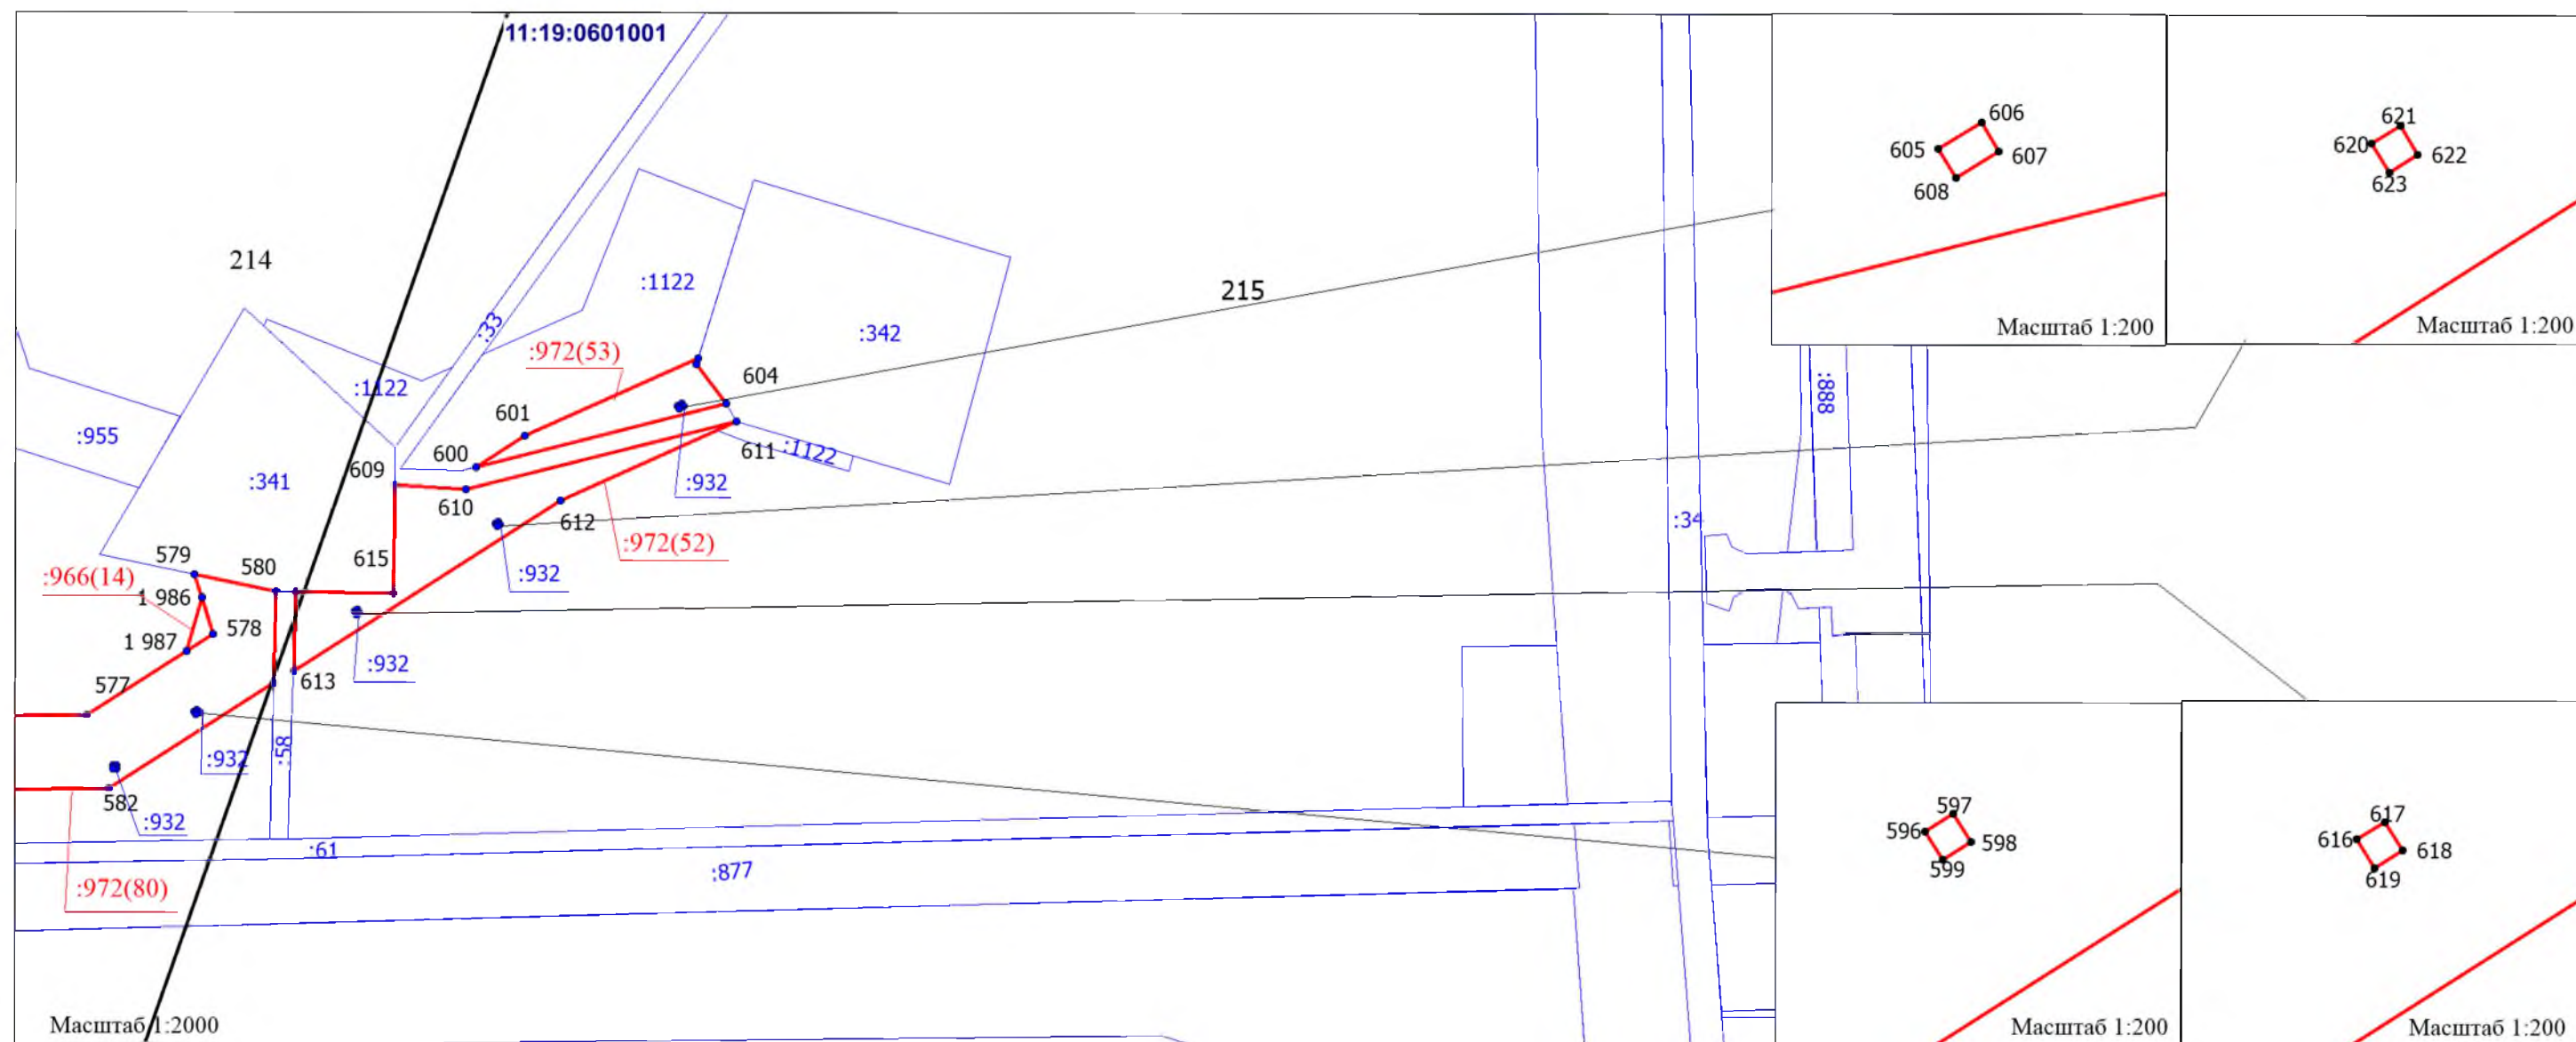

\*см. Примечание на листе 1  
проекта межевания территории

\*см. Условные обозначения на листе 1  
проекта межевания территории

						Реконструкция ВЛ-6кВ Ф-14 от ПС-110/35/6кВ "Пашня". Реконструкция ВЛ-6кВ Ф-16 от ПС-110/35/6кВ "Пашня"		
Изм.	Кол.уч.	Лист	Док.	Подпись	Дата			
Разраб.						ПРОЕКТ МЕЖЕВАНИЯ ТЕРРИТОРИИ Масштаб 1:2000	Стадия	Лист
Проверил								Листов
Директор							ООО "МегаБит"	







						Реконструкция ВЛ-6кВ Ф-14 от ПС-110/35/6кВ "Пашня". Реконструкция ВЛ-6кВ Ф-16 от ПС-110/35/6кВ "Пашня"				
Изм.	Кол.уч.	Лист	Док.	Подпись	Дата					
Разраб.						ПРОЕКТ МЕЖЕВАНИЯ ТЕРРИТОРИИ  Масштаб 1:2000		Стадия	Лист	Листов
Проверил										
Директор					ООО "МегаБит"					






# ЧЕРТЕЖ ПРОЕКТА МЕЖЕВАНИЯ ТЕРРИТОРИИ

Лист 29 из 56

Субъект Российской Федерации: Республика Коми  
Муниципальное образование: МР "Сосногорск"  
Лесничество (лесопарк): Сосногорское  
Участковое лесничество: Конашьельское  
Квартал: 195, 214, 215  
Вид использования лесов: Строительство, реконструкция, эксплуатация линейных объектов

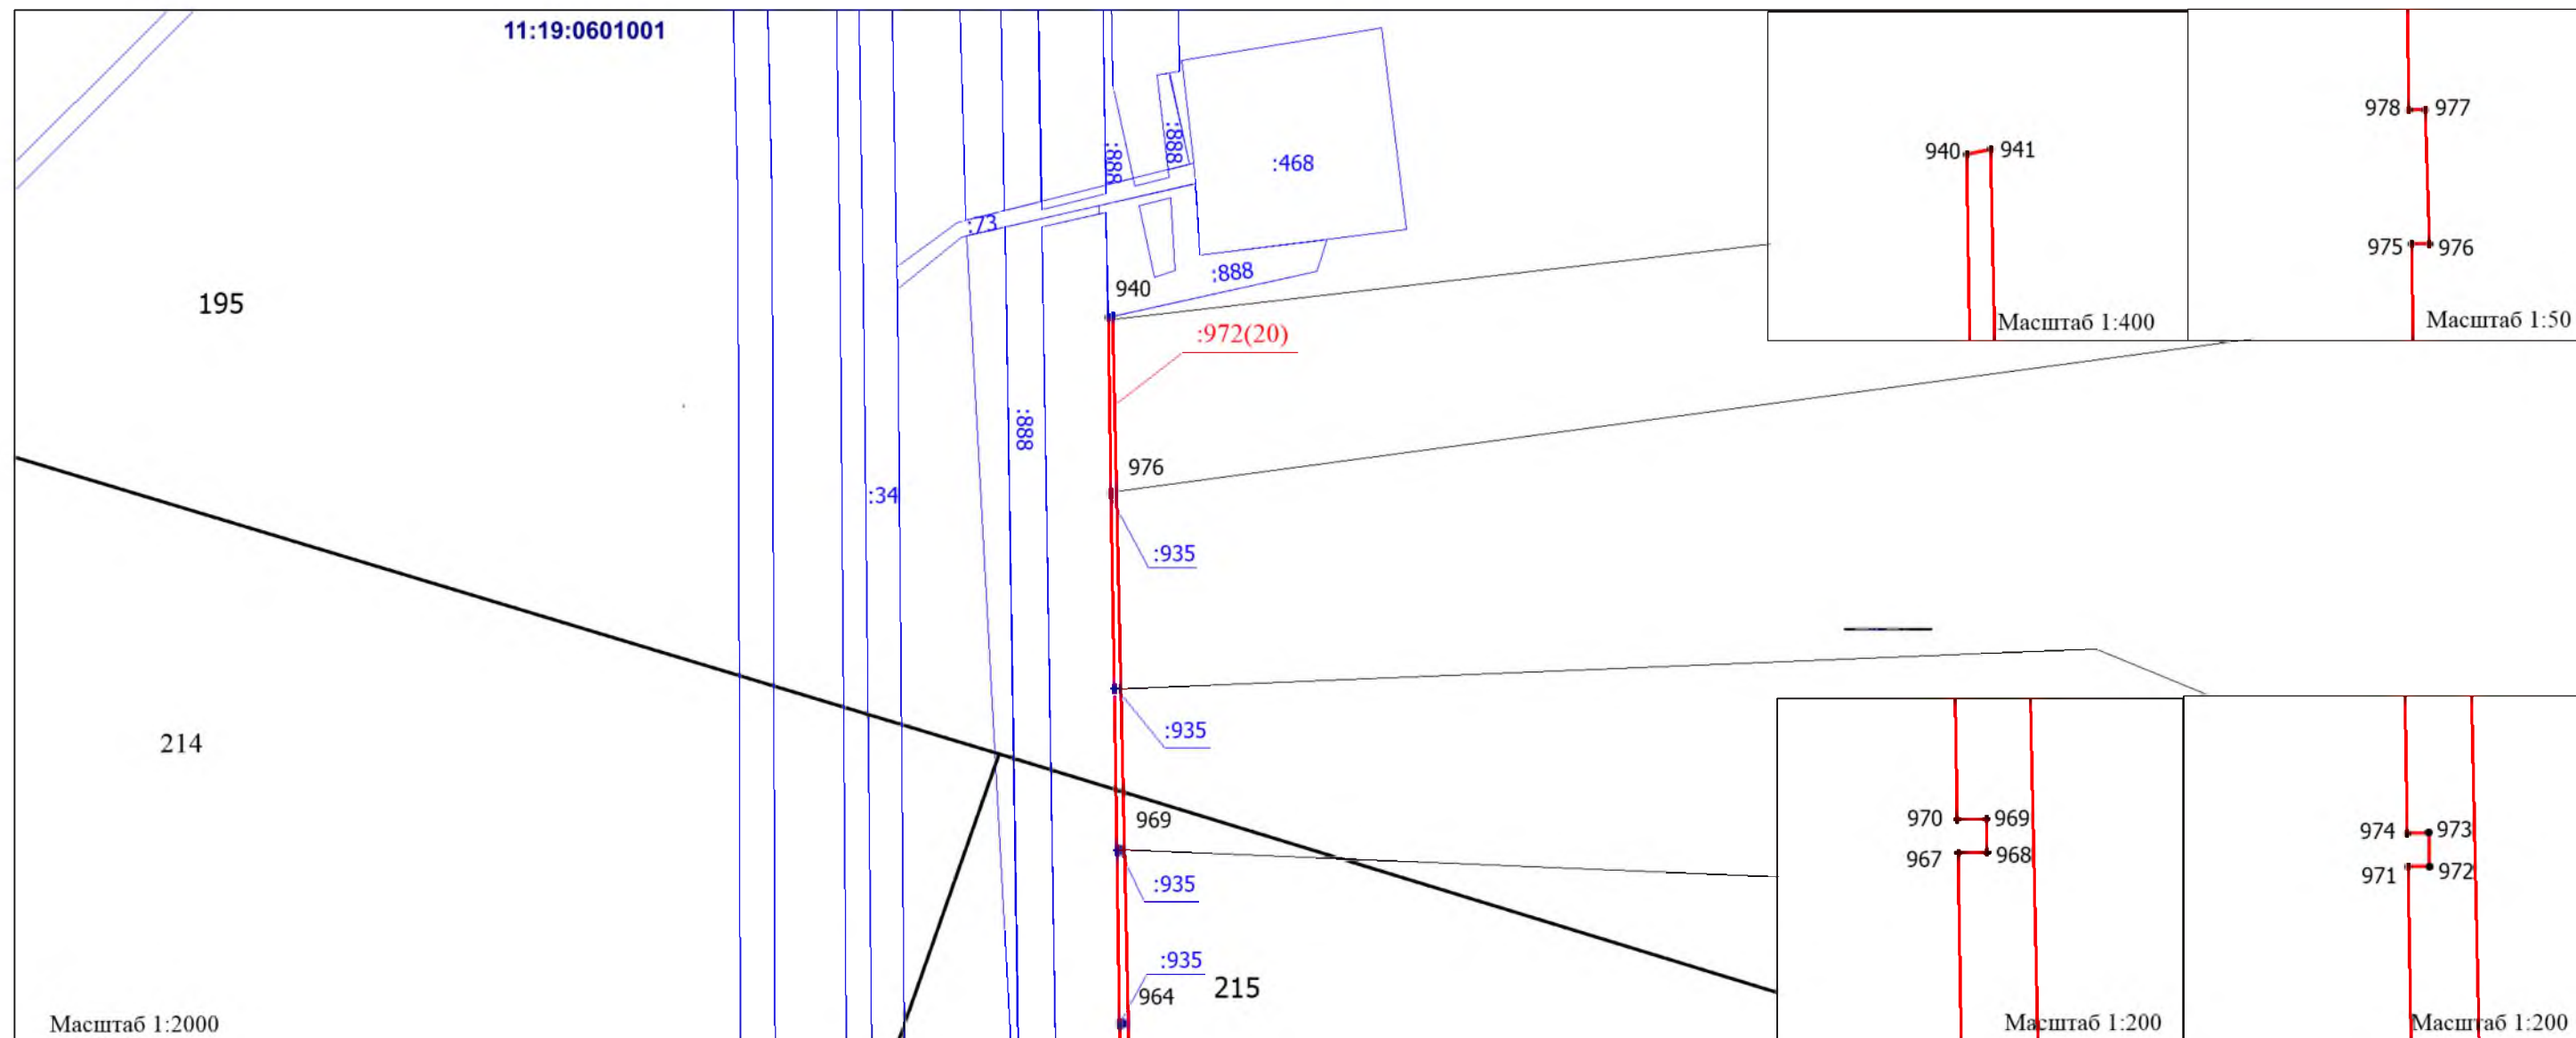

\*см. Примечание на листе 1  
проекта межевания территории

\*см. Условные обозначения на листе 1  
проекта межевания территории


						Реконструкция ВЛ-6кВ Ф-14 от ПС-110/35/6кВ "Пашня". Реконструкция ВЛ-6кВ Ф-16 от ПС-110/35/6кВ "Пашня"		
Изм.	Кол.уч.	Лист	Док.	Подпись	Дата			
Разраб.						ПРОЕКТ МЕЖЕВАНИЯ ТЕРРИТОРИИ Масштаб 1:2000	Стадия	Лист
Проверил								
Директор							ООО "МегаБит"	



## ЧЕРТЕЖ ПРОЕКТА МЕЖЕВАНИЯ ТЕРРИТОРИИ

Лист 30 из 56

Субъект Российской Федерации: Республика Коми  
Муниципальное образование: МР "Сосногорск"  
Лесничество (лесопарк): Сосногорское  
Участковое лесничество: Конашьельское  
Квартал: 195  
Вид использования лесов: Строительство, реконструкция, эксплуатация линейных объектов

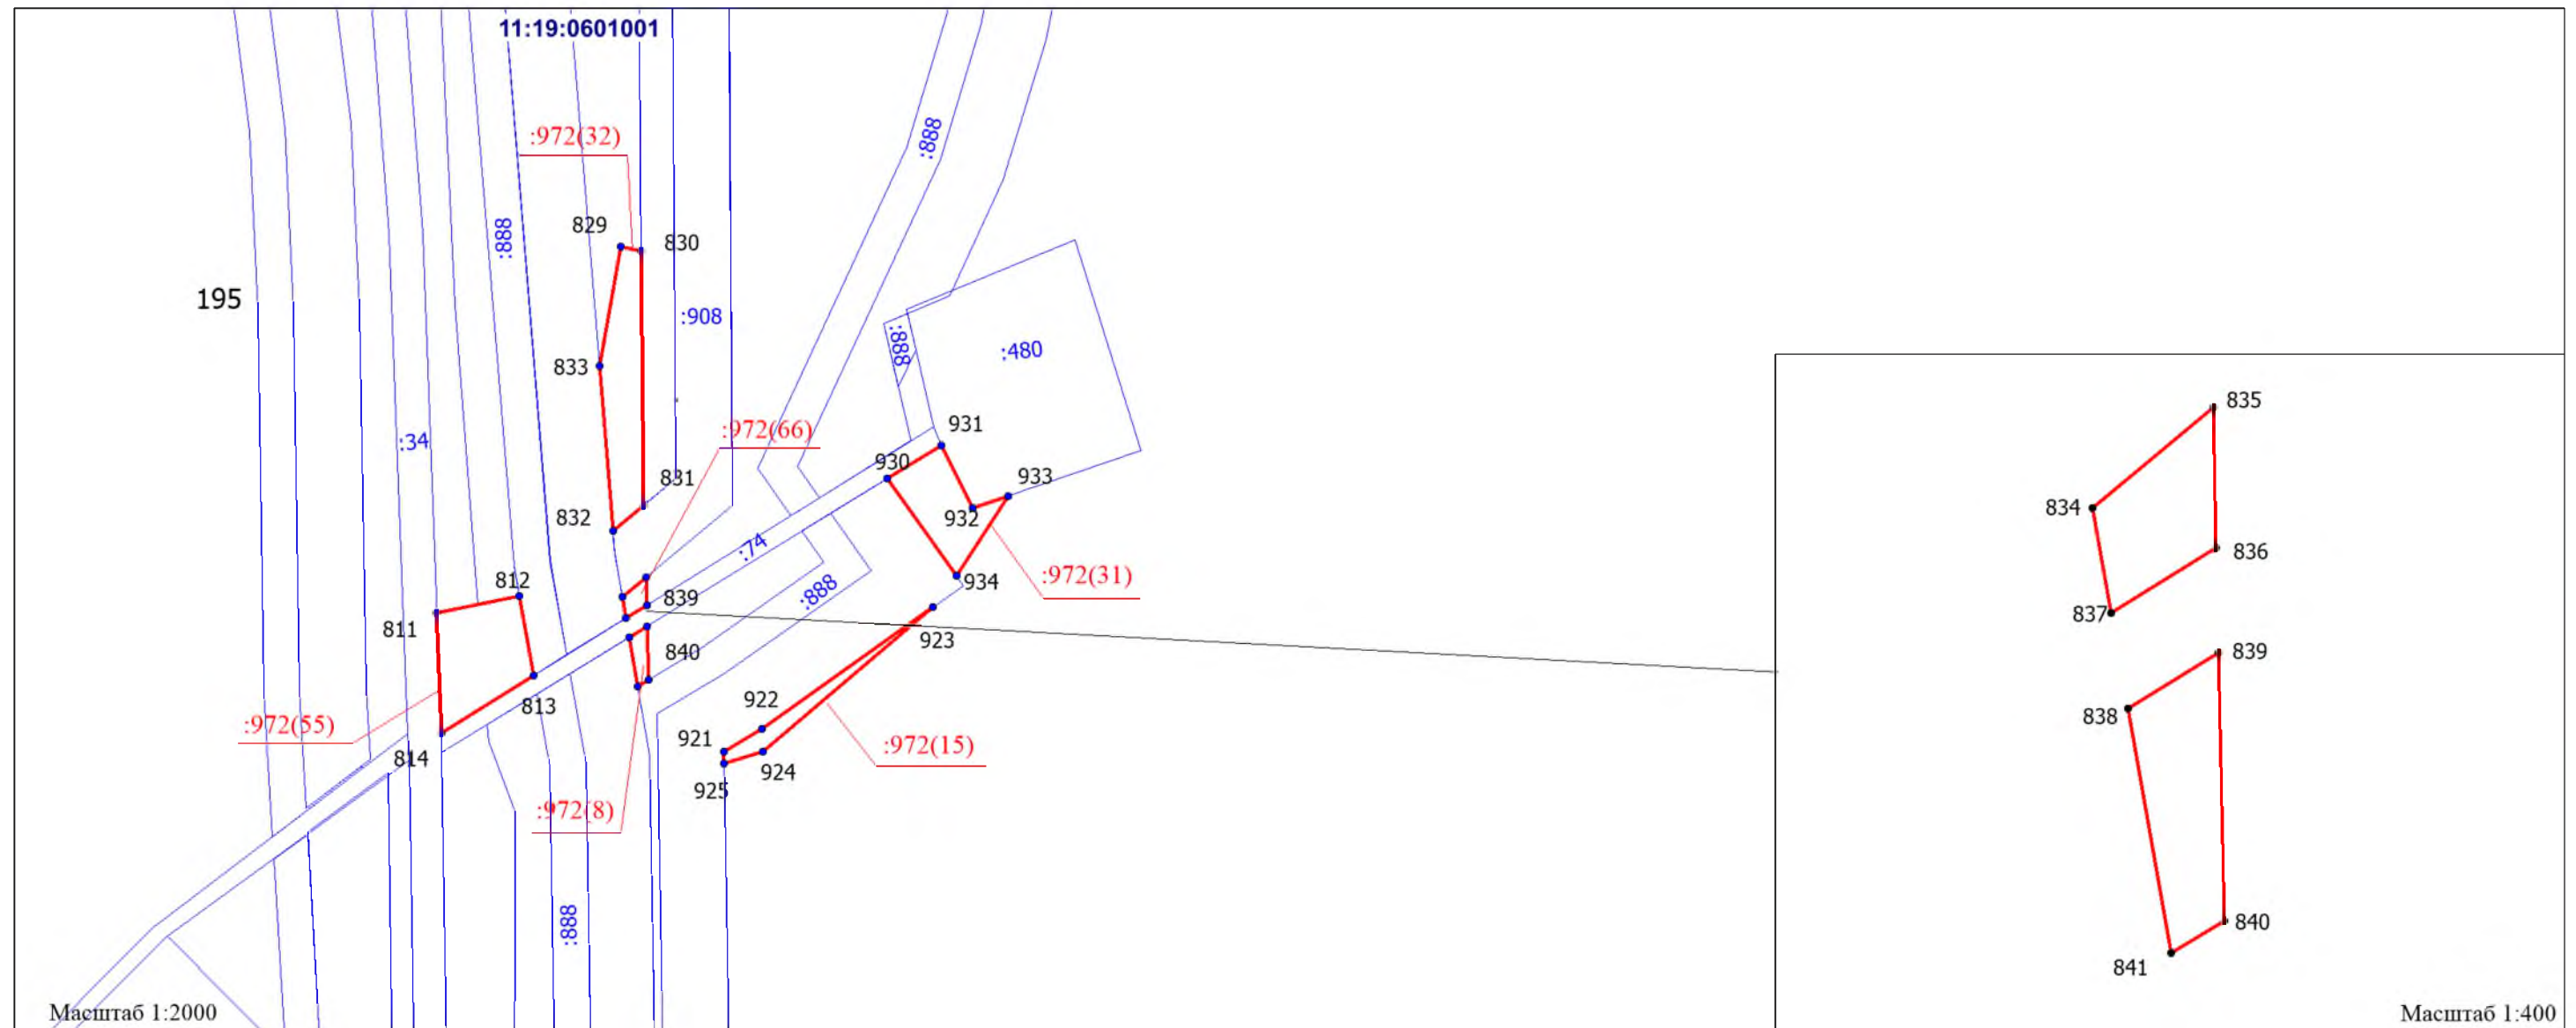

\*см. Примечание на листе 1  
проекта межевания территории

\*см. Условные обозначения на листе 1  
проекта межевания территории

						Реконструкция ВЛ-6кВ Ф-14 от ПС-110/35/6кВ "Пашня". Реконструкция ВЛ-6кВ Ф-16 от ПС-110/35/6кВ "Пашня"		
Изм.	Кол.уч.	Лист	Док.	Подпись	Дата			
Разраб.						ПРОЕКТ МЕЖЕВАНИЯ ТЕРРИТОРИИ Масштаб 1:2000	Стадия	Лист
Проверил								Листов
Директор							ООО "МегаБит"	



						Реконструкция ВЛ-6кВ Ф-14 от ПС-110/35/6кВ "Пашня". Реконструкция ВЛ-6кВ Ф-16 от ПС-110/35/6кВ "Пашня"				
Изм.	Кол.уч.	Лист	Док.	Подпись	Дата					
Разраб.						ПРОЕКТ МЕЖЕВАНИЯ ТЕРРИТОРИИ  Масштаб 1:2000		Стадия	Лист	Листов
Проверил										
Директор					ООО "МегаБит"					



## ЧЕРТЕЖ ПРОЕКТА МЕЖЕВАНИЯ ТЕРРИТОРИИ

Лист 32 из 56

Субъект Российской Федерации: Республика Коми


Муниципальное образование: МР "Сосногорск"

Лесничество (лесопарк): Сосногорское

Участковое лесничество: Конашьельское

Квартал: 215

Вид использования лесов: Строительство, реконструкция, эксплуатация линейных объектов

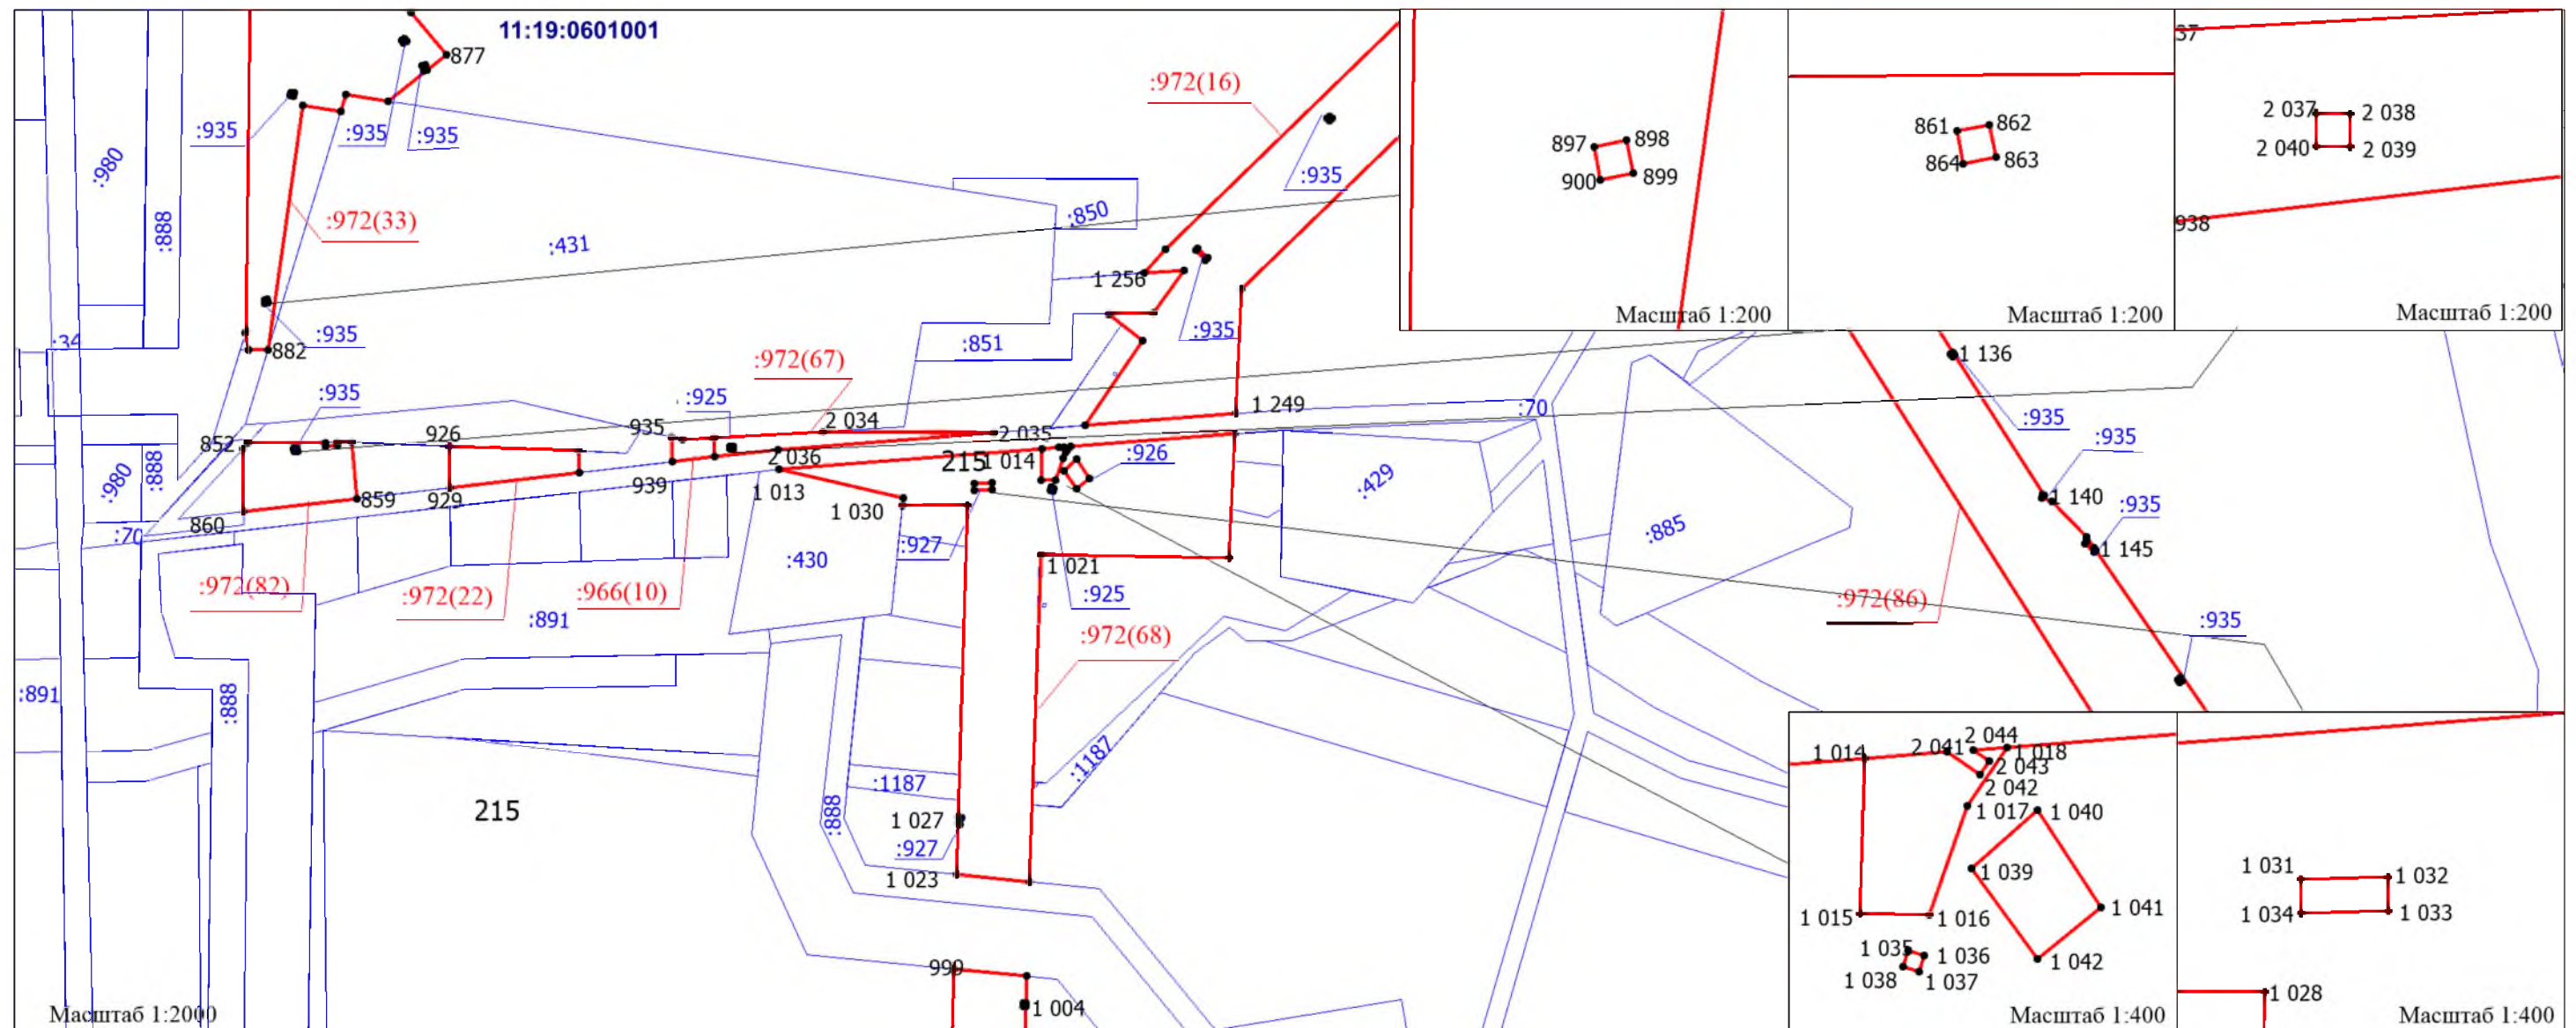


\*см. Примечание на листе 1  
проекта межевания территории

\*см. Условные обозначения на листе 1  
проекта межевания территории

						Реконструкция ВЛ-6кВ Ф-14 от ПС-110/35/6кВ "Пашня". Реконструкция ВЛ-6кВ Ф-16 от ПС-110/35/6кВ "Пашня"					
Изм.	Кол.уч.	Лист	Док.	Подпись	Дата						
Разраб.						ПРОЕКТ МЕЖЕВАНИЯ ТЕРРИТОРИИ Масштаб 1:2000			Стадия	Лист	Листов
Проверил											
Директор									ООО "МегаБит"		





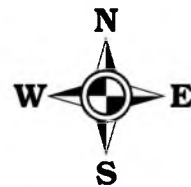

# ЧЕРТЕЖ ПРОЕКТА МЕЖЕВАНИЯ ТЕРРИТОРИИ

Лист 33 из 56

Субъект Российской Федерации: Республика Коми  
Муниципальное образование: МР "Сосногорск"  
Лесничество (лесопарк): Сосногорское  
Участковое лесничество: Конашьельское  
Квартал: 215  
Вид использования лесов: Строительство, реконструкция, эксплуатация линейных объектов

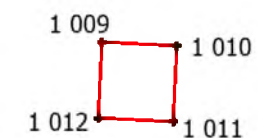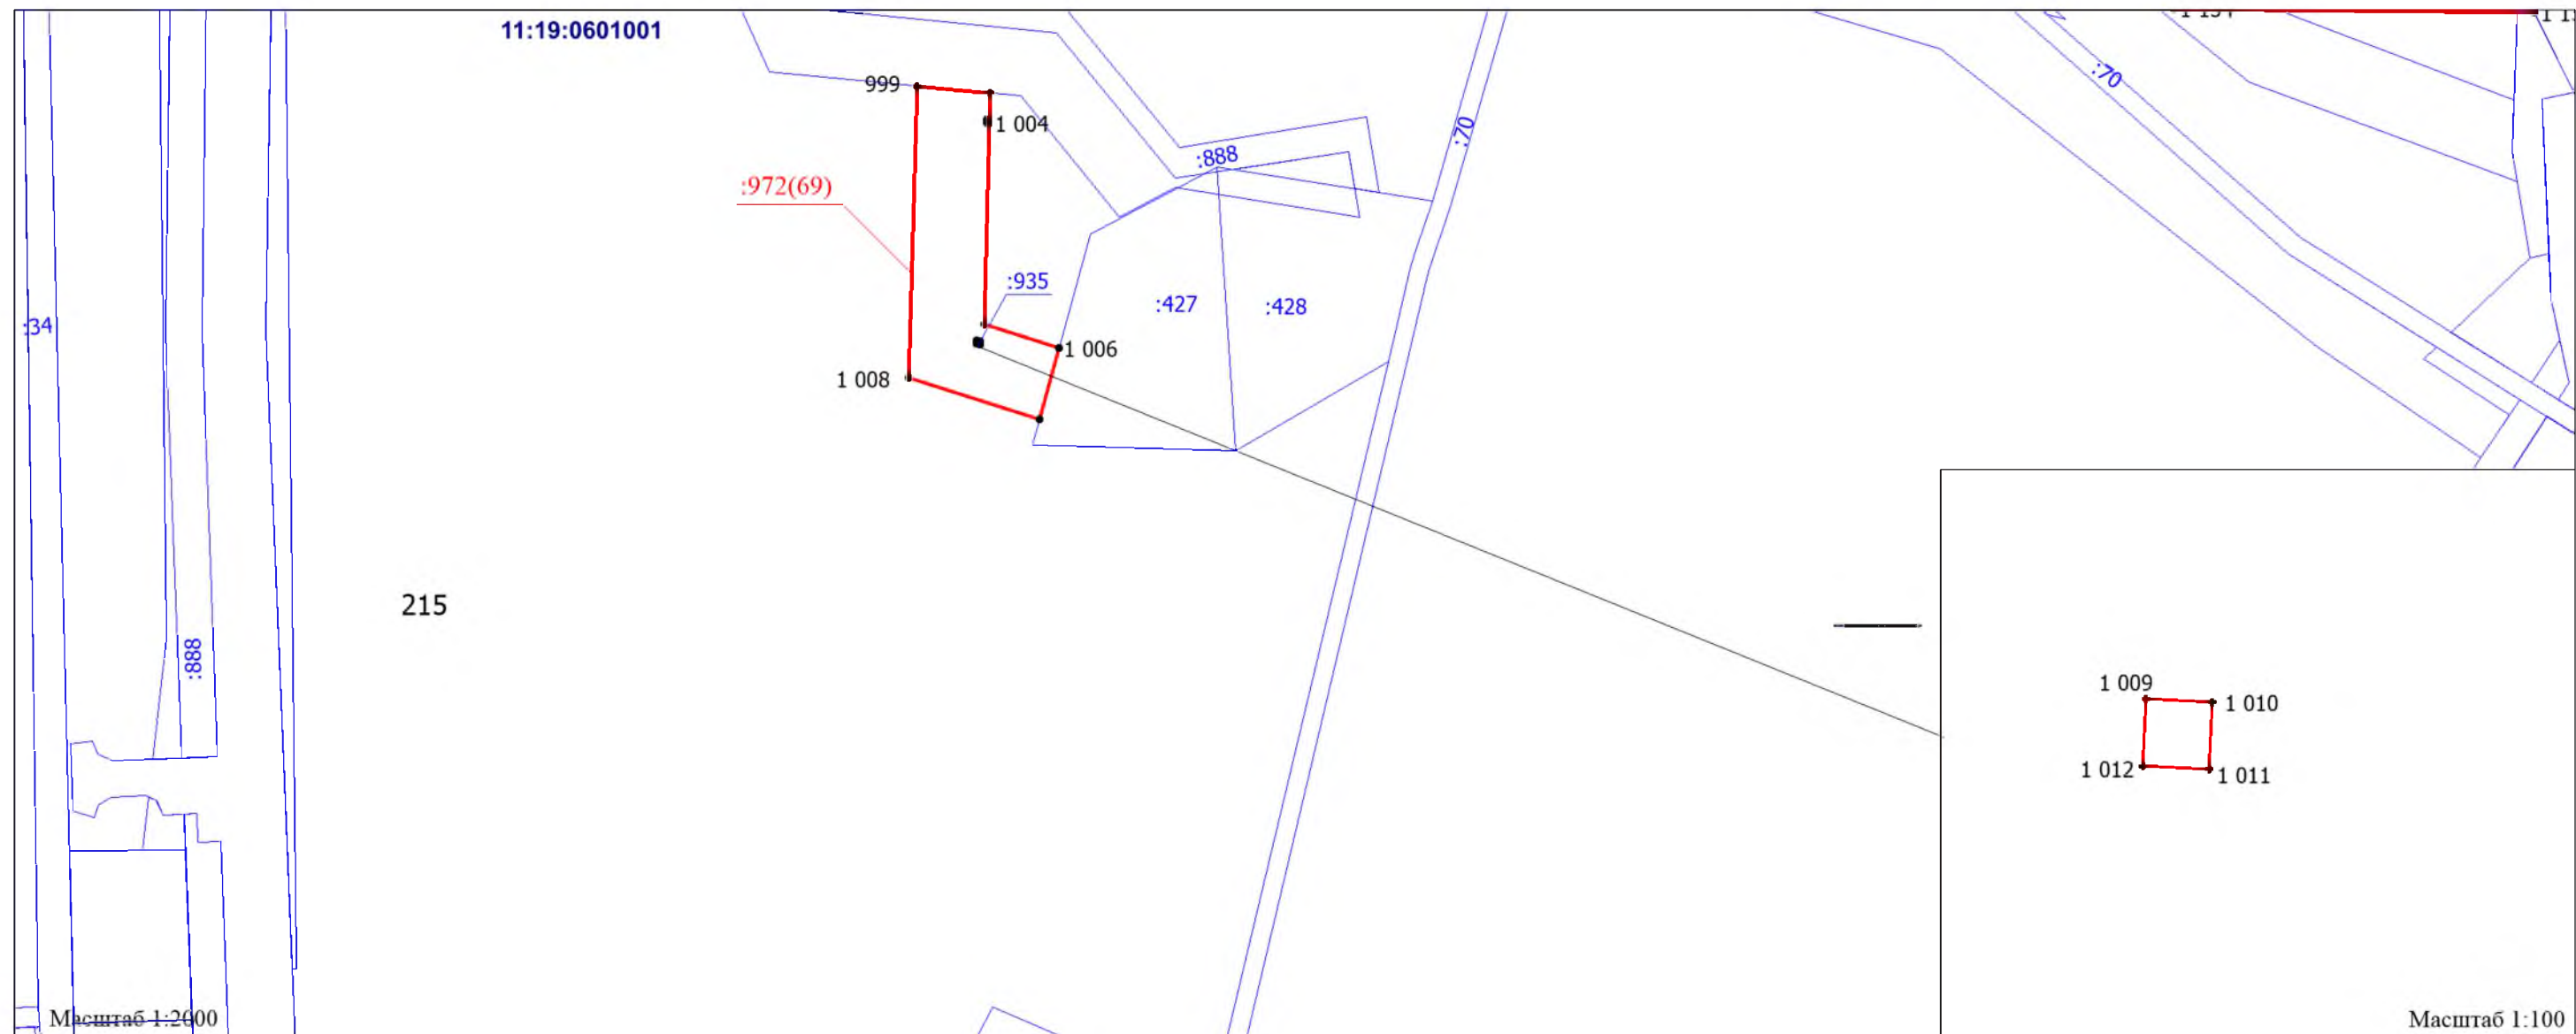

\*см. Примечание на листе 1  
проекта межевания территории

\*см. Условные обозначения на листе 1  
проекта межевания территории

						Реконструкция ВЛ-6кВ Ф-14 от ПС-110/35/6кВ "Пашня". Реконструкция ВЛ-6кВ Ф-16 от ПС-110/35/6кВ "Пашня"		
Изм.	Кол.уч.	Лист	Док.	Подпись	Дата			
Разраб.						ПРОЕКТ МЕЖЕВАНИЯ ТЕРРИТОРИИ Масштаб 1:2000	Стадия	Лист
Проверил								
Директор							ООО "МегаБит"	

						Реконструкция ВЛ-6кВ Ф-14 от ПС-110/35/6кВ "Пашня". Реконструкция ВЛ-6кВ Ф-16 от ПС-110/35/6кВ "Пашня"					
Изм.	Кол.уч.	Лист	Док.	Подпись	Дата						
Разраб.						ПРОЕКТ МЕЖЕВАНИЯ ТЕРРИТОРИИ  Масштаб 1:2000			Стадия	Лист	Листов
Проверил											
Директор					ООО "МегаБит"						








## ЧЕРТЕЖ ПРОЕКТА МЕЖЕВАНИЯ ТЕРРИТОРИИ

Лист 35 из 56

Субъект Российской Федерации: Республика Коми  
Муниципальное образование: МР "Сосногорск"  
Лесничество (лесопарк): Сосногорское  
Участковое лесничество: Конашъельское  
Квартал: 215  
Вид использования лесов: Строительство, реконструкция, эксплуатация линейных объектов

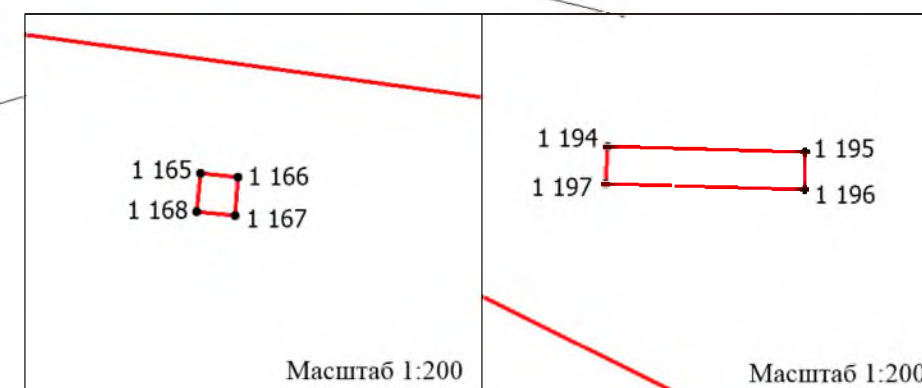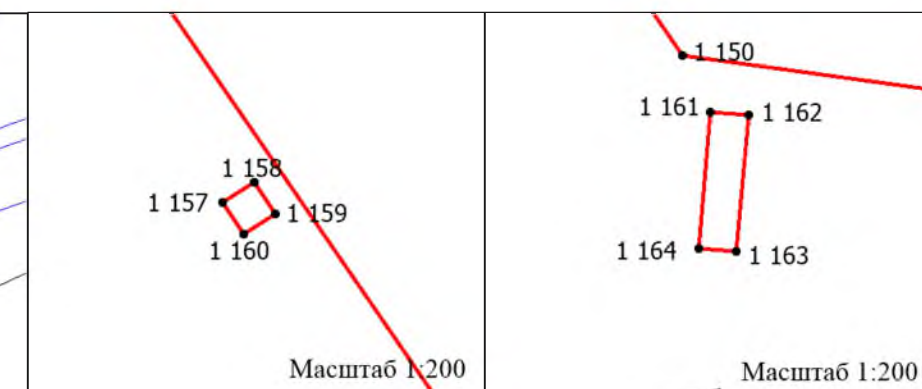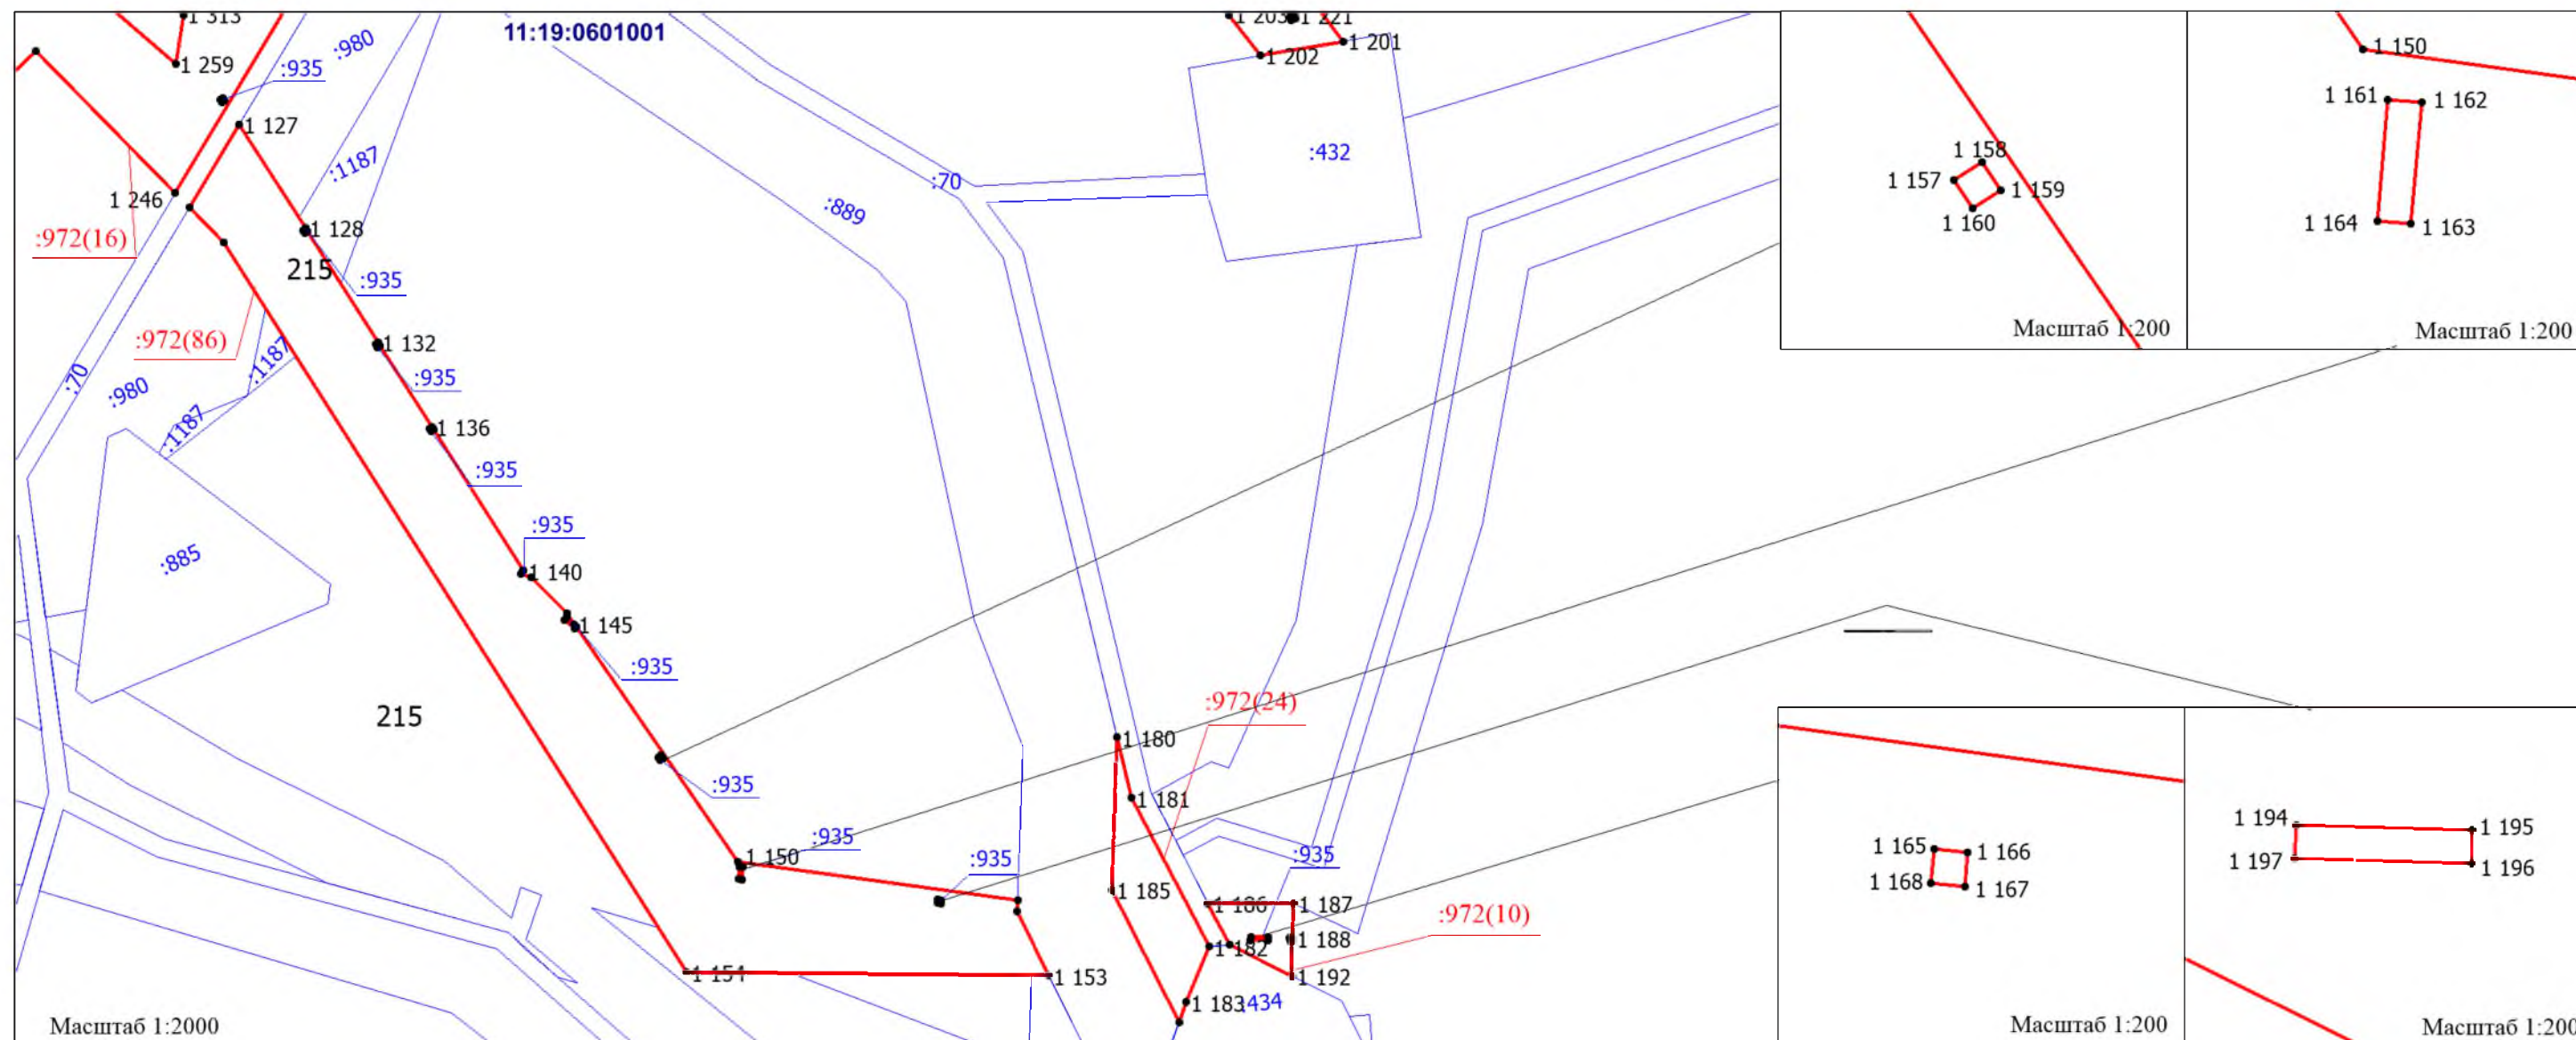

\*см. Примечание на листе 1  
проекта межевания территории

\*см. Условные обозначения на листе 1  
проекта межевания территории


						Реконструкция ВЛ-6кВ Ф-14 от ПС-110/35/6кВ "Пашня". Реконструкция ВЛ-6кВ Ф-16 от ПС-110/35/6кВ "Пашня"		
Изм.	Кол.уч.	Лист	Док.	Подпись	Дата			
Разраб.						ПРОЕКТ МЕЖЕВАНИЯ ТЕРРИТОРИИ Масштаб 1:2000	Стадия	Лист
Проверил								
Директор							ООО "МегаБит"	



## ЧЕРТЕЖ ПРОЕКТА МЕЖЕВАНИЯ ТЕРРИТОРИИ

Лист 36 из 56

Субъект Российской Федерации: Республика Коми  
Муниципальное образование: МР "Сосногорск"  
Лесничество (лесопарк): Сосногорское  
Участковое лесничество: Конашьельское  
Квартал: 215  
Вид использования лесов: Строительство, реконструкция, эксплуатация линейных объектов

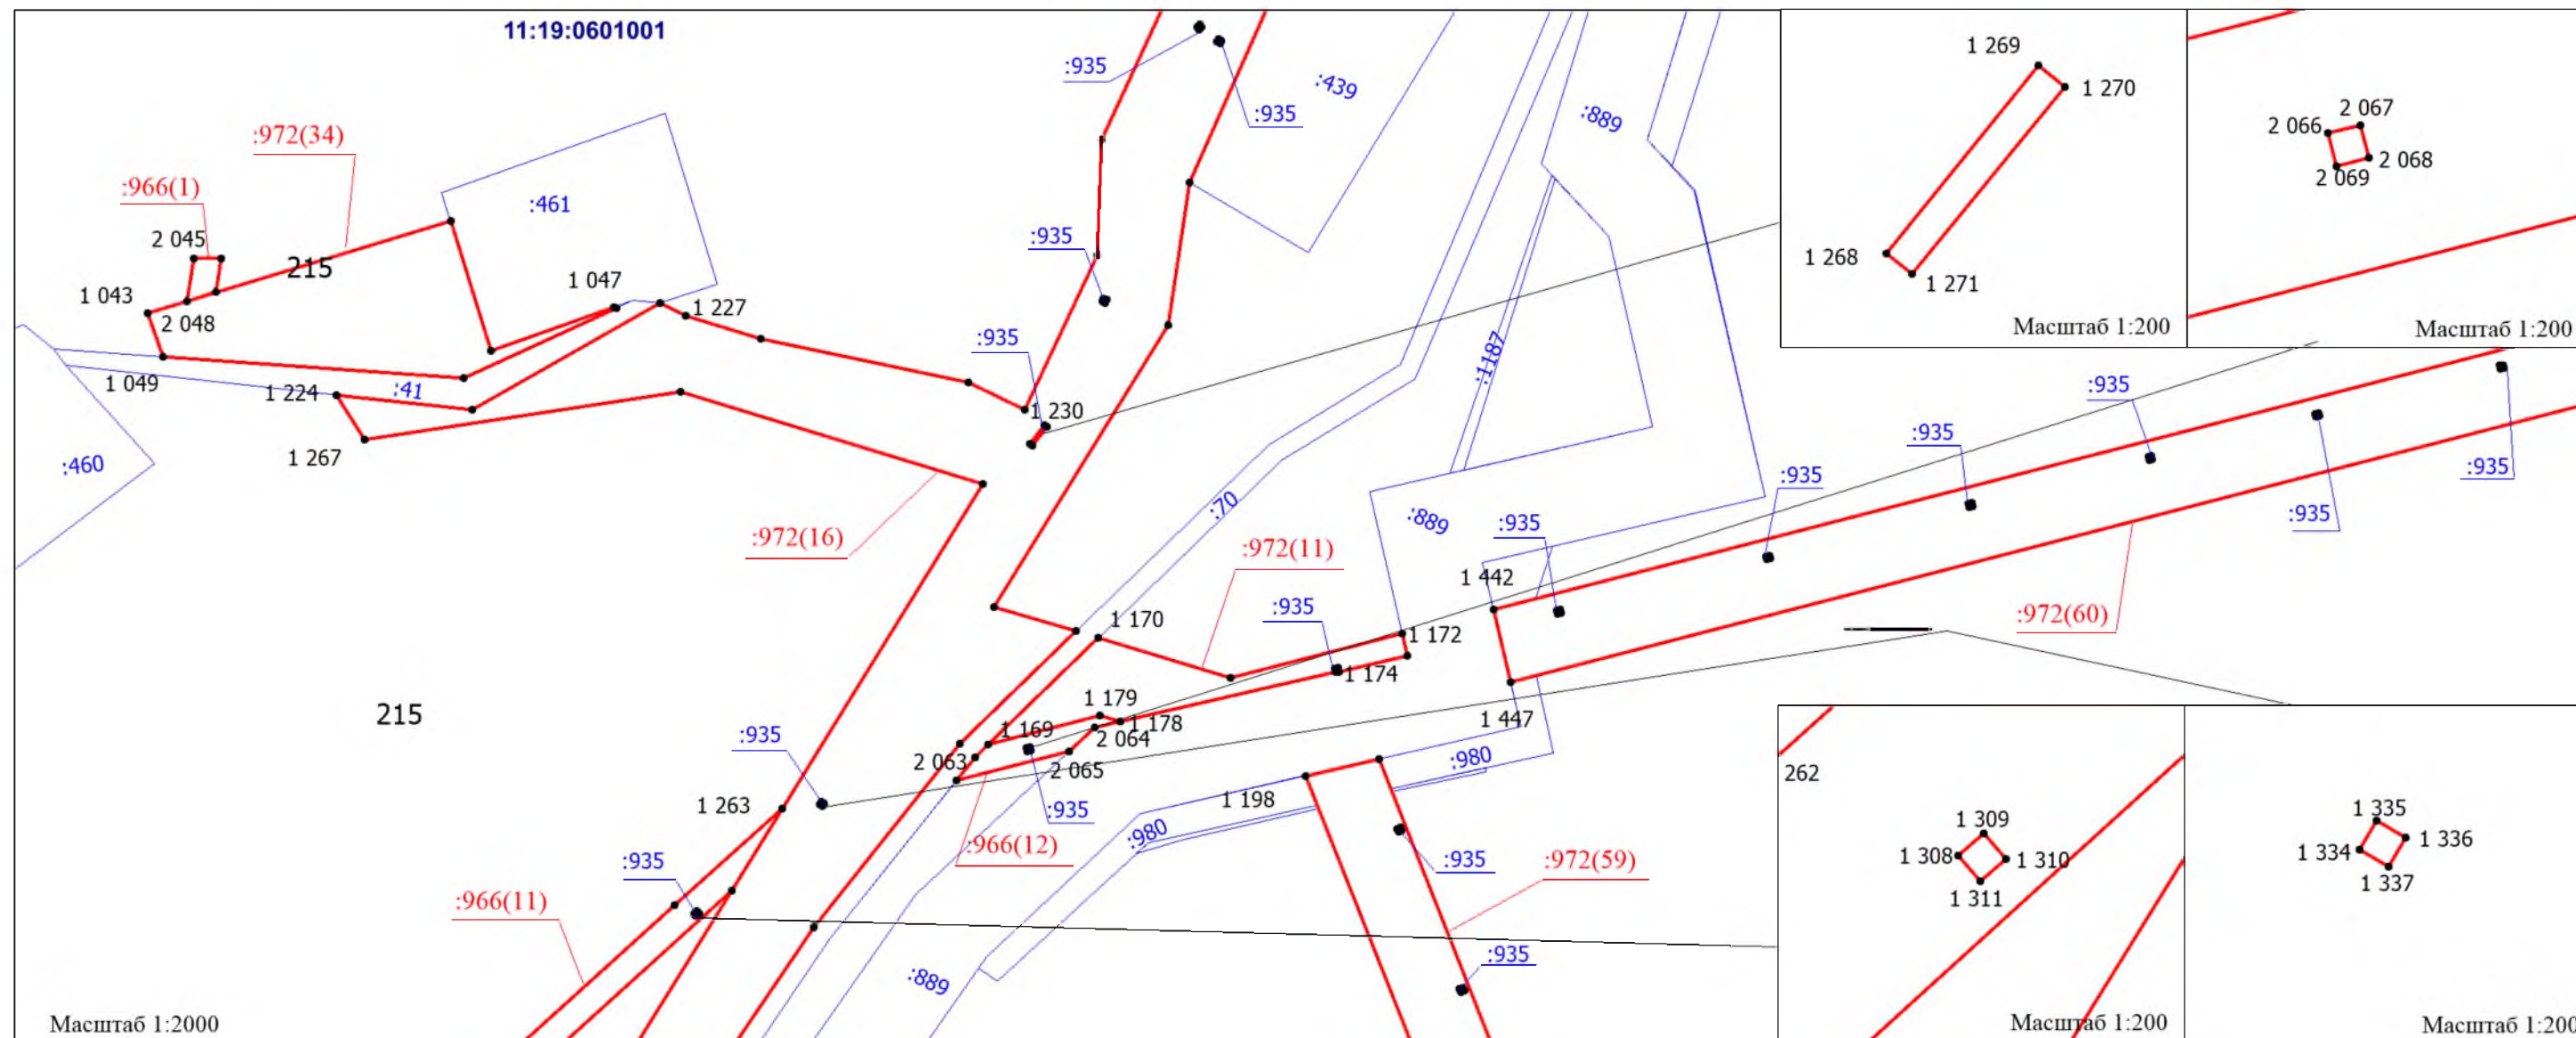

\*см. Примечание на листе 1  
проекта межевания территории

\*см. Условные обозначения на листе 1  
проекта межевания территории

						Реконструкция ВЛ-6кВ Ф-14 от ПС-110/35/6кВ "Пашня". Реконструкция ВЛ-6кВ Ф-16 от ПС-110/35/6кВ "Пашня"		
Изм.	Кол.уч.	Лист	Док.	Подпись	Дата			
Разраб.						ПРОЕКТ МЕЖЕВАНИЯ ТЕРРИТОРИИ Масштаб 1:2000	Стадия	Лист
Проверил								
Директор							ООО "МегаБит"	






## ЧЕРТЕЖ ПРОЕКТА МЕЖЕВАНИЯ ТЕРРИТОРИИ

Лист 37 из 56

Субъект Российской Федерации: Республика Коми  
Муниципальное образование: МР "Сосногорск"  
Лесничество (лесопарк): Сосногорское  
Участковое лесничество: Конашбельское  
Квартал: 215  
Вид использования лесов: Строительство, реконструкция, эксплуатация линейных объектов

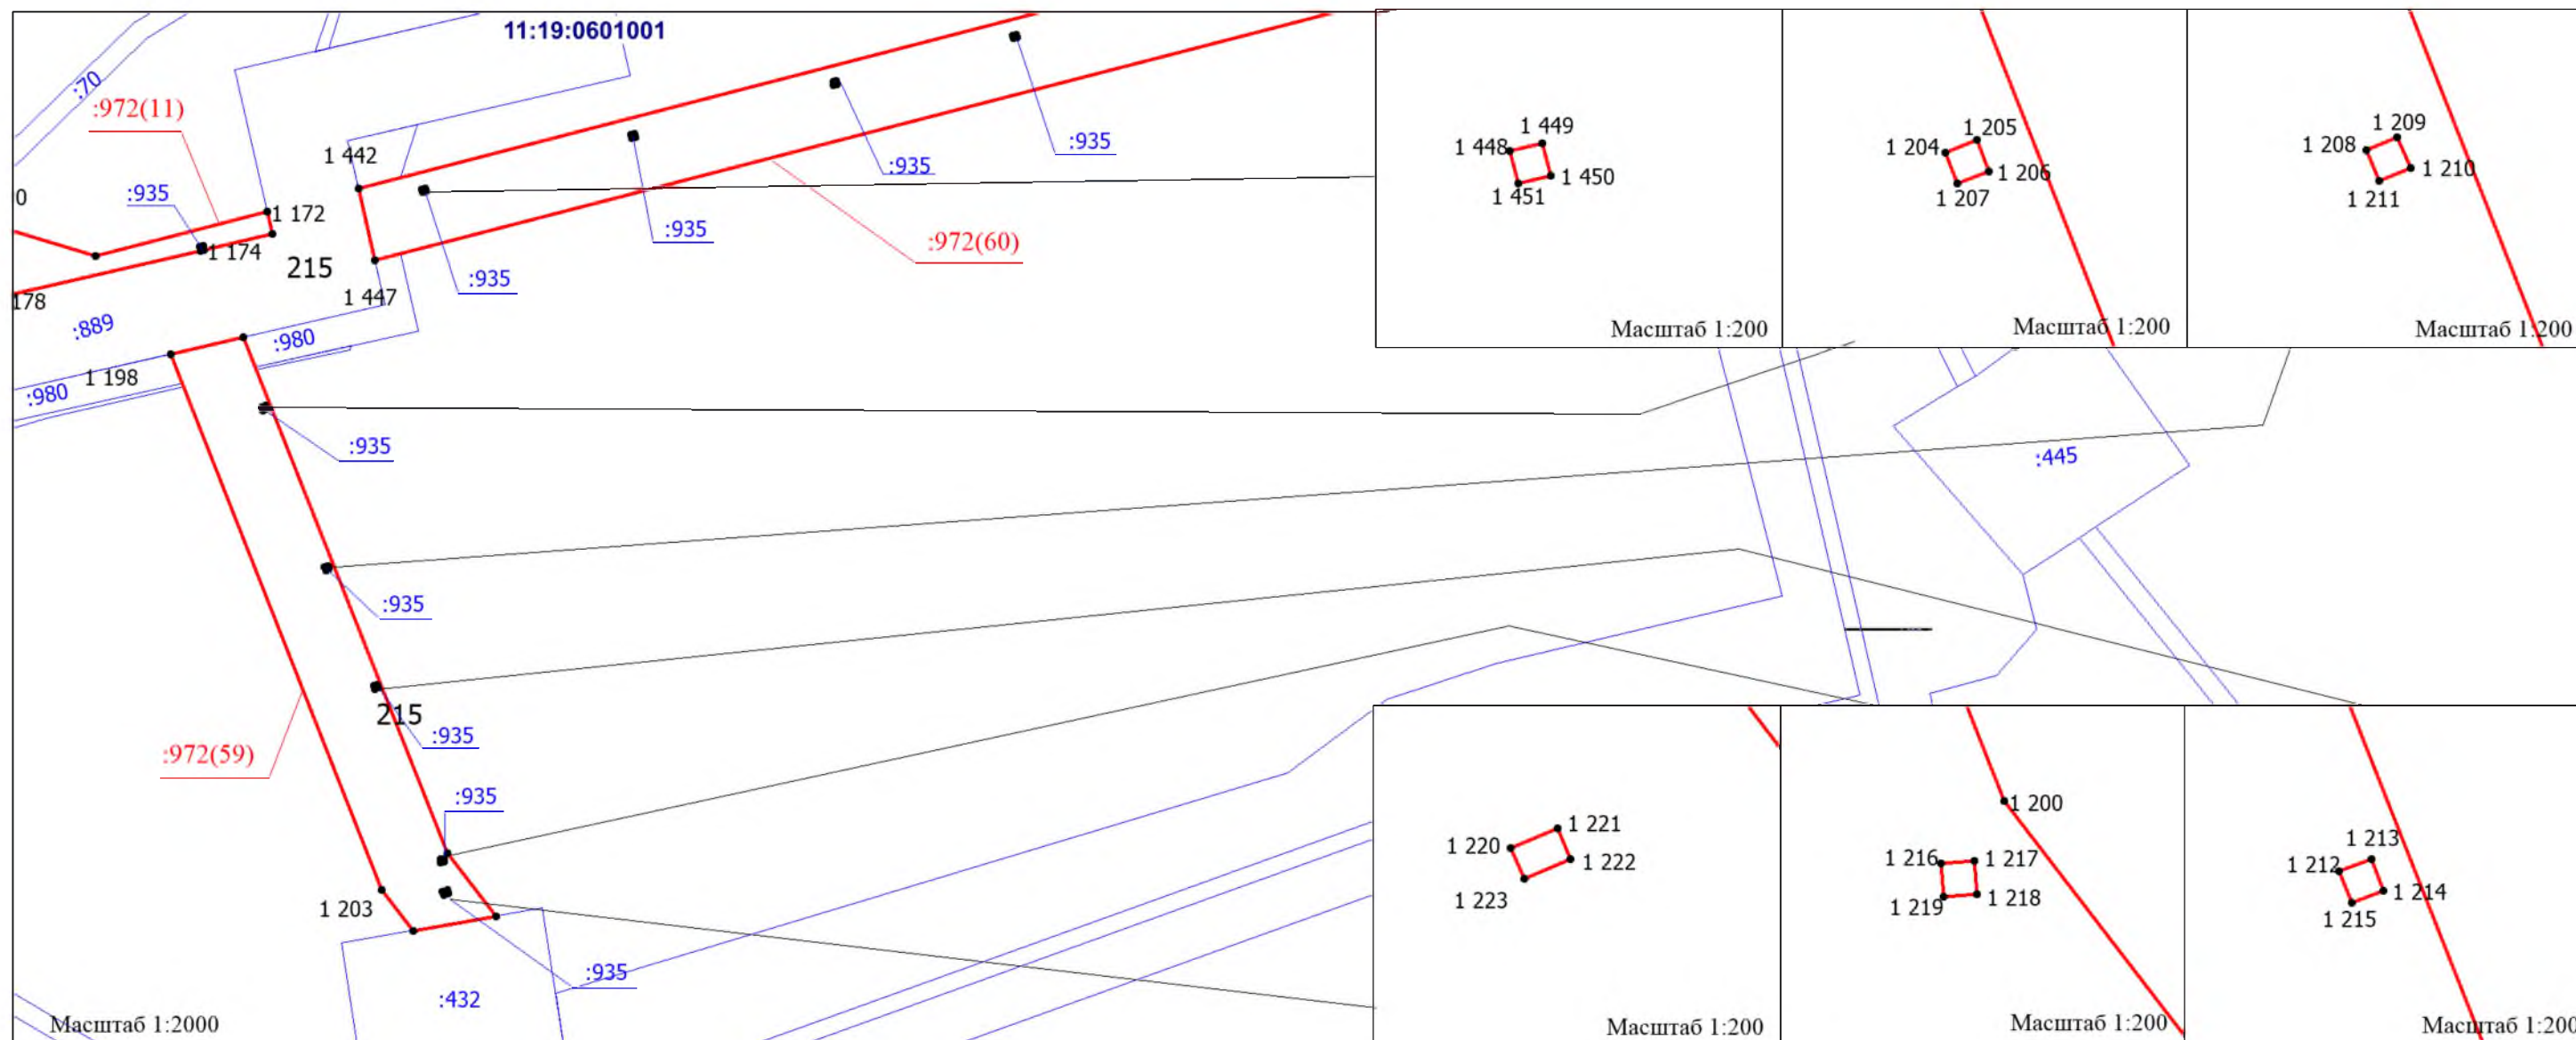

\*см. Примечание на листе 1  
проекта межевания территории


\*см. Условные обозначения на листе 1  
проекта межевания территории

						Реконструкция ВЛ-6кВ Ф-14 от ПС-110/35/6кВ "Пашня". Реконструкция ВЛ-6кВ Ф-16 от ПС-110/35/6кВ "Пашня"		
Изм.	Кол.уч.	Лист	Док.	Подпись	Дата			
Разраб.						ПРОЕКТ МЕЖЕВАНИЯ ТЕРРИТОРИИ Масштаб 1:2000	Стадия	Лист
Проверил								
Директор							ООО "МегаБит"	

## ЧЕРТЕЖ ПРОЕКТА МЕЖЕВАНИЯ ТЕРРИТОРИИ



Субъект Российской Федерации: Республика Коми  
Муниципальное образование: МР "Сосногорск"  
Лесничество (лесопарк): Сосногорское  
Участковое лесничество: Конашьельское  
Квартал: 195, 215  
Вид использования лесов: Строительство, реконструкция, эксплуатация линейных объектов

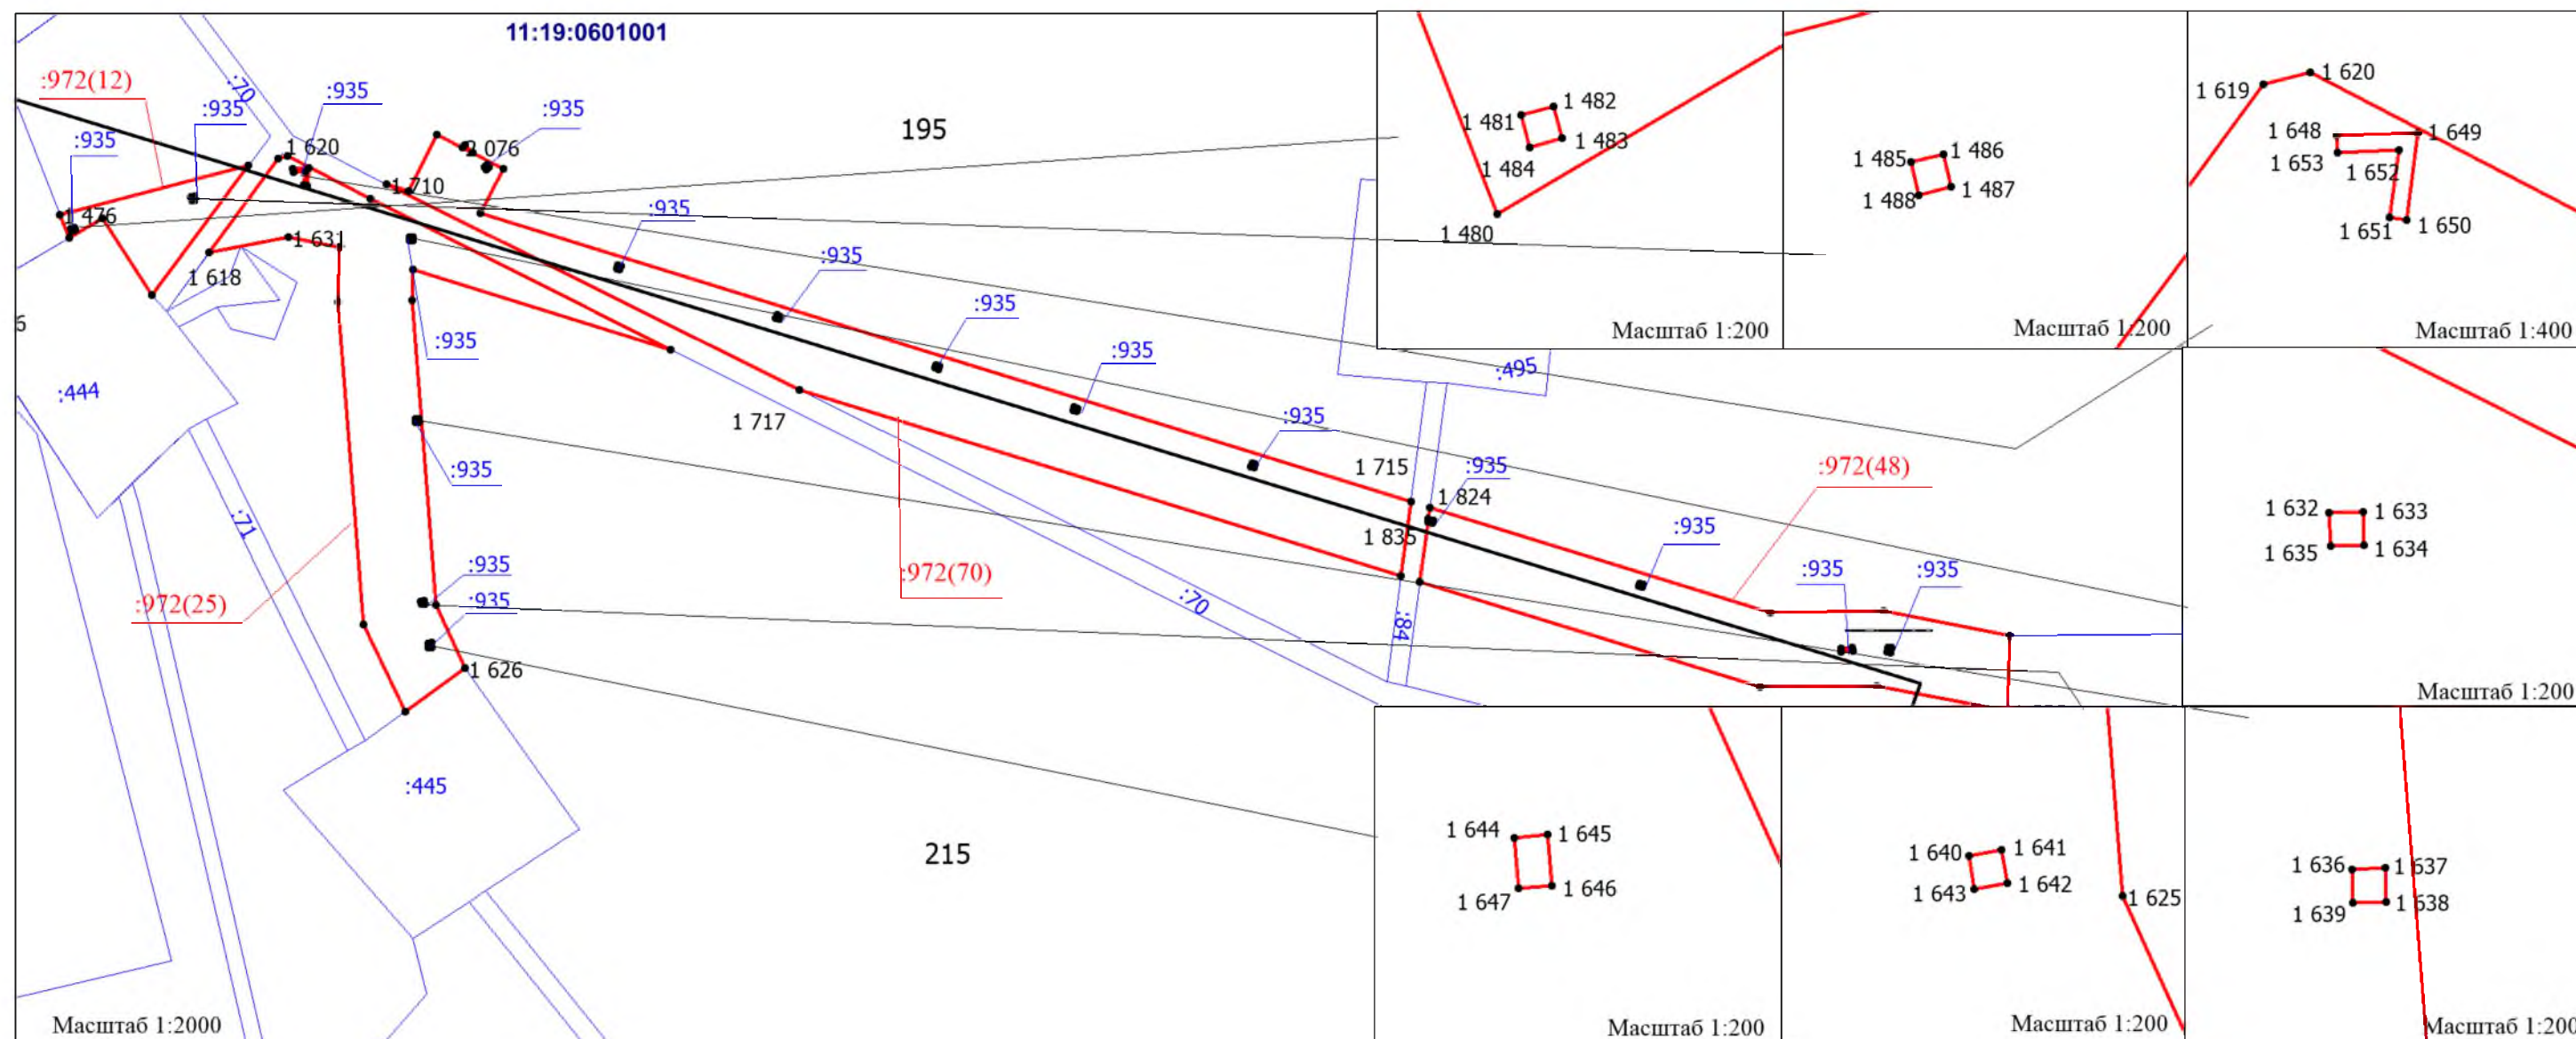

\*см. Условные обозначения на листе 1  
проекта межевания территории

						Реконструкция ВЛ-6кВ Ф-14 от ПС-110/35/6кВ "Пашня". Реконструкция ВЛ-6кВ Ф-16 от ПС-110/35/6кВ "Пашня"					
Изм.	Кол.уч.	Лист	Док.	Подпись	Дата						
Разраб.						ПРОЕКТ МЕЖЕВАНИЯ ТЕРРИТОРИИ  Масштаб 1:2000			Стадия	Лист	Листов
Проверил											
Директор					ООО "МегаБит"						



## ЧЕРТЕЖ ПРОЕКТА МЕЖЕВАНИЯ ТЕРРИТОРИИ

Лист 40 из 56

Субъект Российской Федерации: Республика Коми


Муниципальное образование: МР "Сосногорск"

Лесничество (лесопарк): Сосногорское

Участковое лесничество: Конашьельское

Квартал: 195, 215

Вид использования лесов: Строительство, реконструкция, эксплуатация линейных объектов

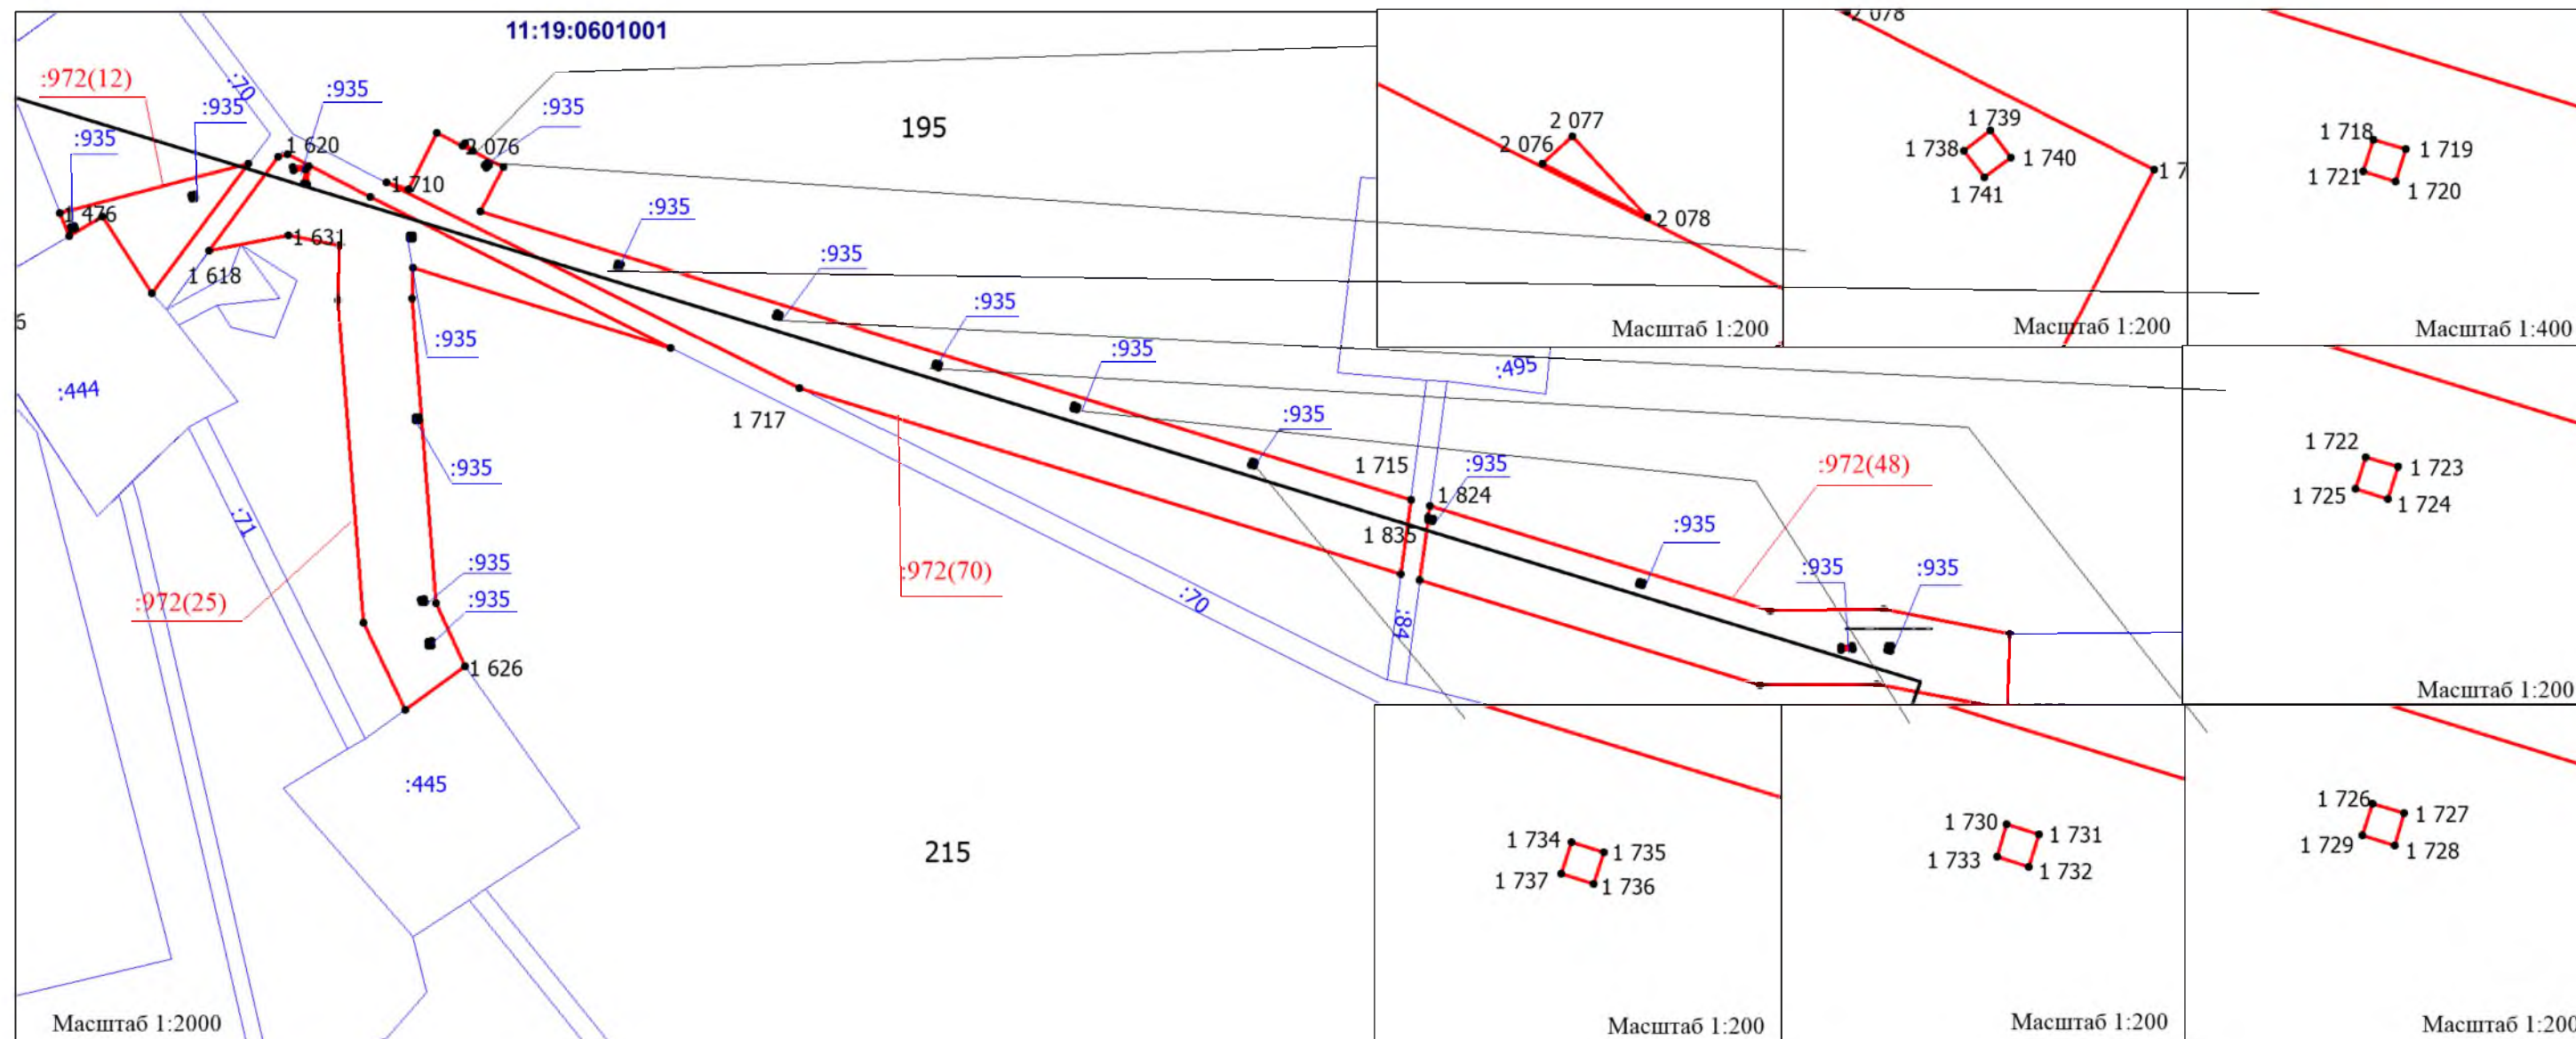

\*см. Примечание на листе 1  
проекта межевания территории

\*см. Условные обозначения на листе 1  
проекта межевания территории

						Реконструкция ВЛ-6кВ Ф-14 от ПС-110/35/6кВ "Пашня". Реконструкция ВЛ-6кВ Ф-16 от ПС-110/35/6кВ "Пашня"		
Изм.	Код.уч.	Лист	Док.	Подпись	Дата			
Разраб.						ПРОЕКТ МЕЖЕВАНИЯ ТЕРРИТОРИИ Масштаб 1:2000	Стадия	Лист
Проверил								
Директор							ООО "МегаБит"	






# ЧЕРТЕЖ ПРОЕКТА МЕЖЕВАНИЯ ТЕРРИТОРИИ

Лист 41 из 56

Субъект Российской Федерации: Республика Коми  
Муниципальное образование: МР "Сосногорск"  
Лесничество (лесопарк): Сосногорское  
Участковое лесничество: Конашьельское  
Квартал: 195, 215  
Вид использования лесов: Строительство, реконструкция, эксплуатация линейных объектов

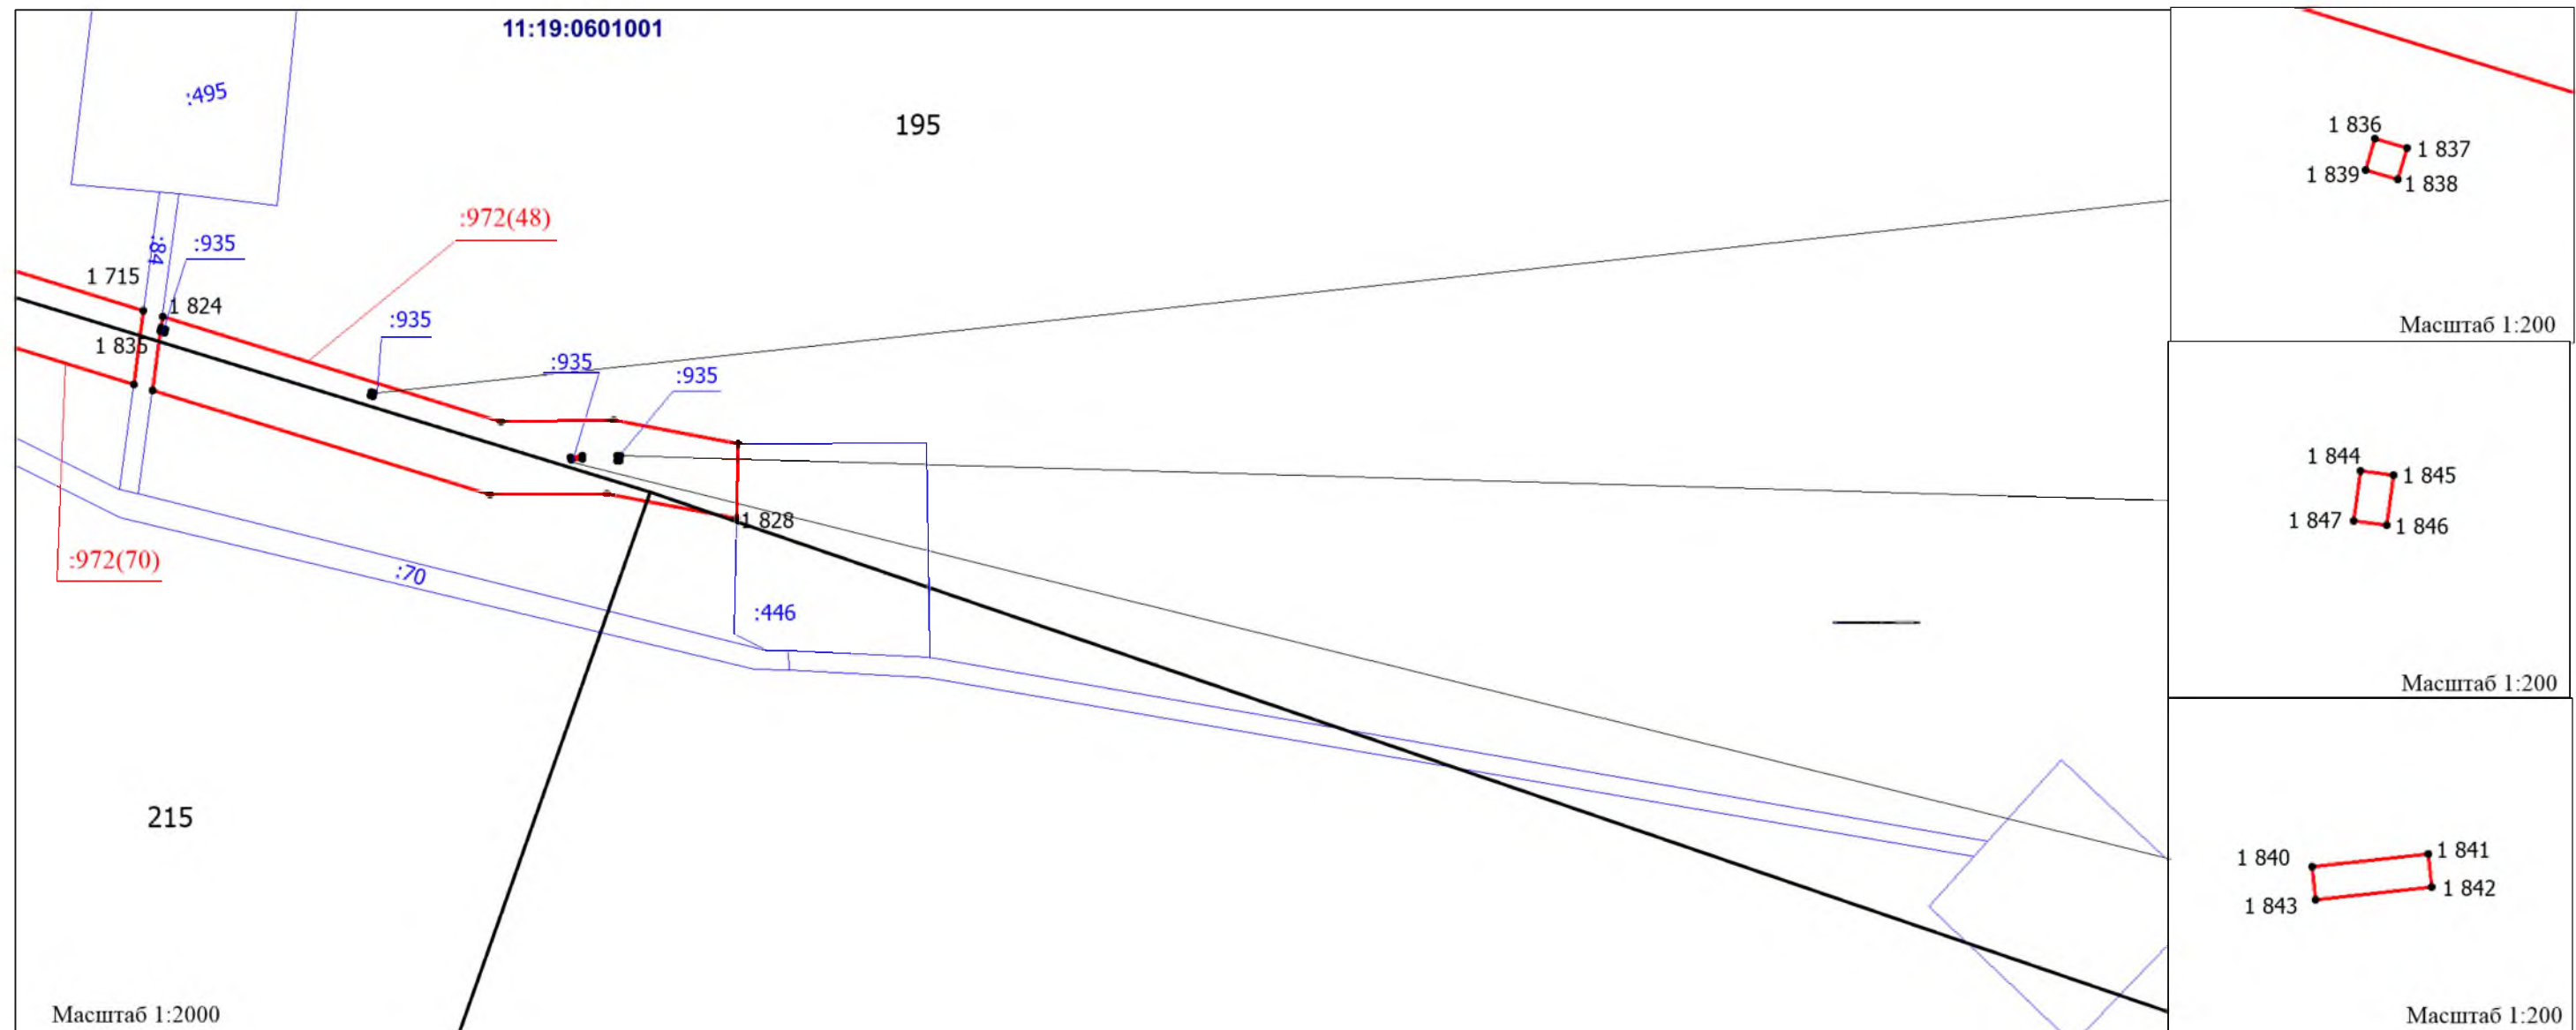

\*см. Примечание на листе 1  
проекта межевания территории

\*см. Условные обозначения на листе 1  
проекта межевания территории

						Реконструкция ВЛ-6кВ Ф-14 от ПС-110/35/6кВ "Пашня". Реконструкция ВЛ-6кВ Ф-16 от ПС-110/35/6кВ "Пашня"		
Изм.	Кол.уч.	Лист	Док.	Подпись	Дата			
Разраб.						ПРОЕКТ МЕЖЕВАНИЯ ТЕРРИТОРИИ Масштаб 1:2000	Стадия	Лист
Проверил								
Директор							ООО "МегаБит"	



## ЧЕРТЕЖ ПРОЕКТА МЕЖЕВАНИЯ ТЕРРИТОРИИ

Лист 42 из 56

Субъект Российской Федерации: Республика Коми




Муниципальное образование: МР "Сосногорск"

Лесничество (лесопарк): Сосногорское

Участковое лесничество: Конашьельское

Квартал: 195, 215

Вид использования лесов: Строительство, реконструкция, эксплуатация линейных объектов

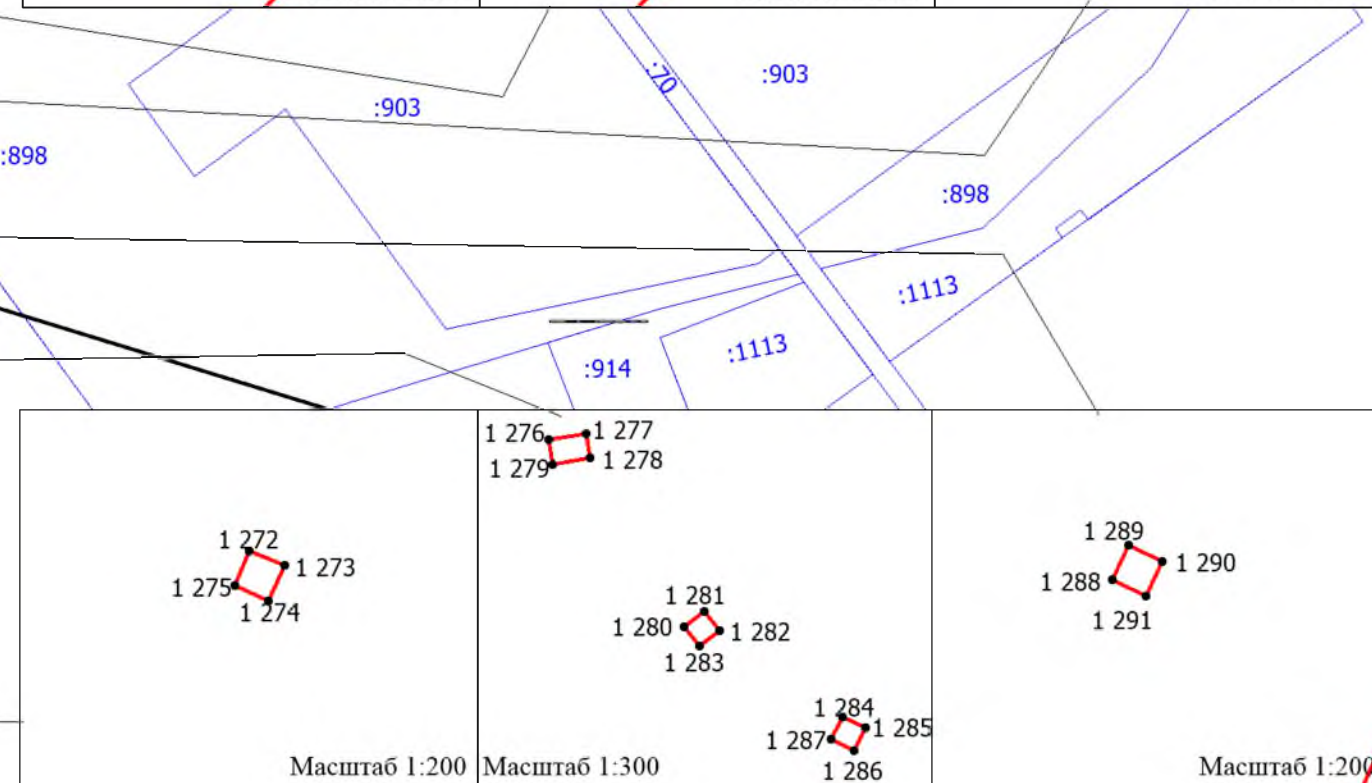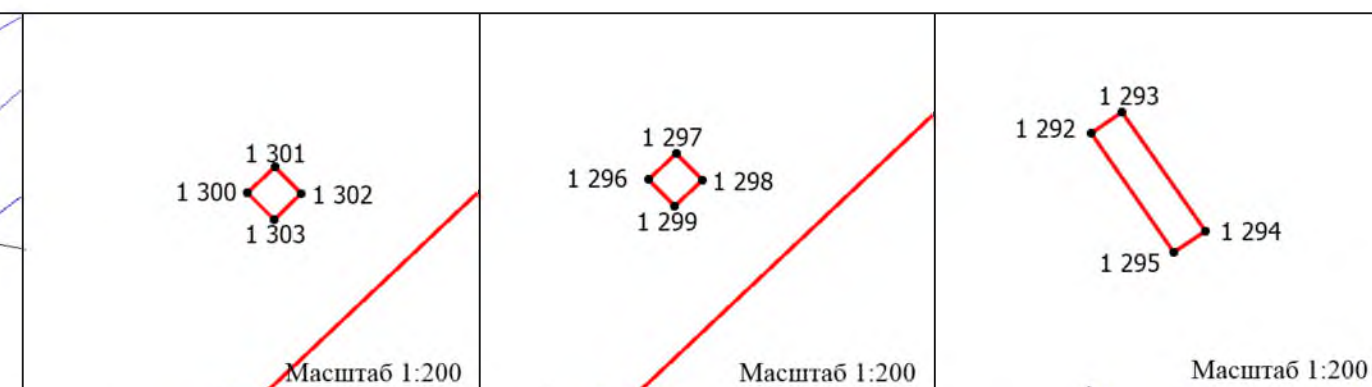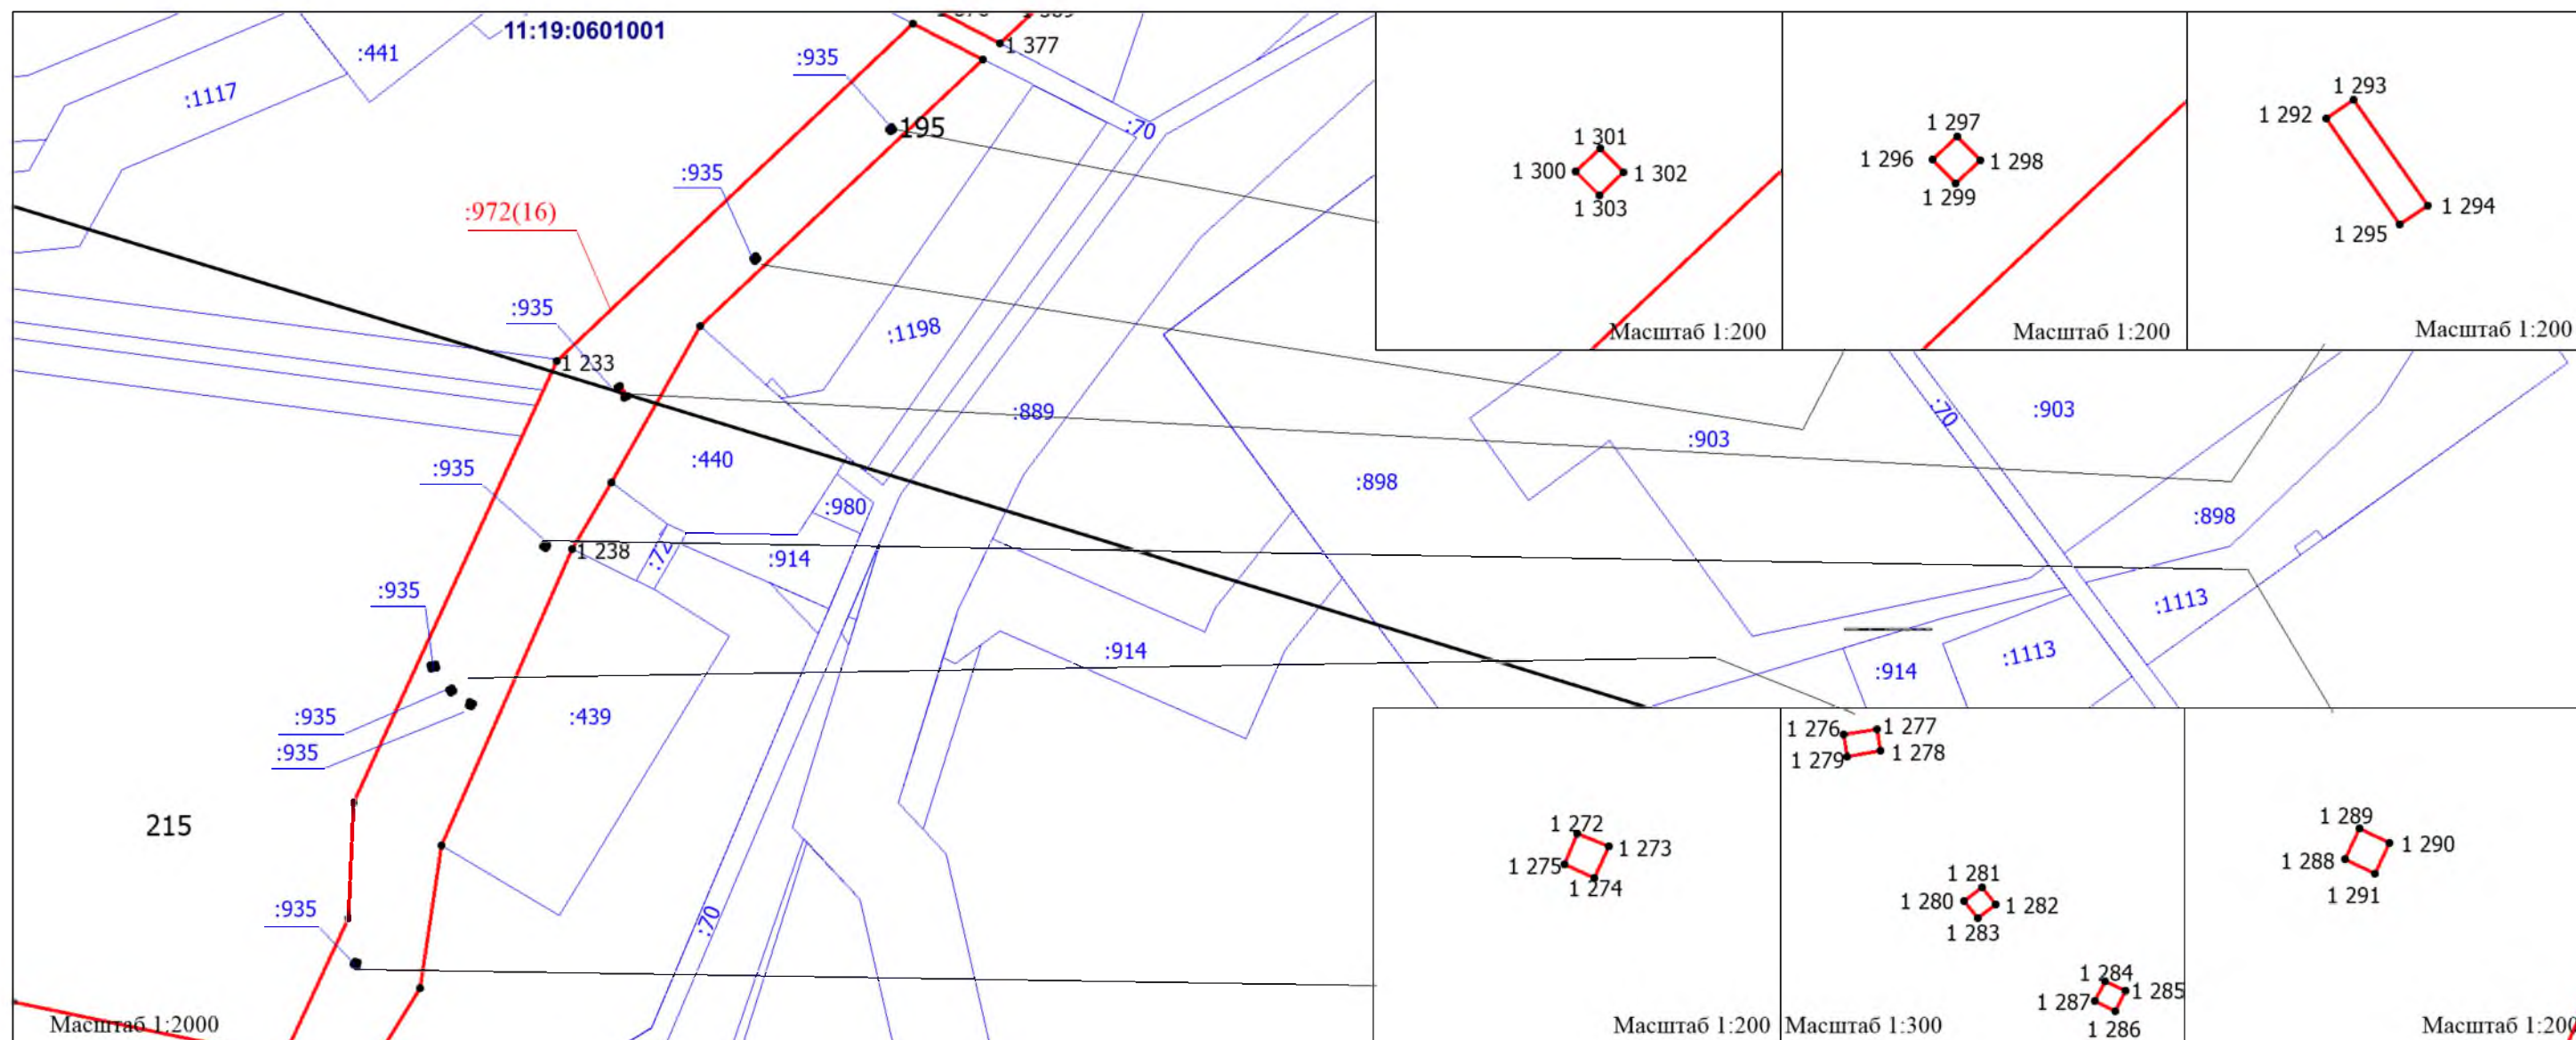

\*см. Примечание на листе 1  
проекта межевания территории

\*см. Условные обозначения на листе 1  
проекта межевания территории

						Реконструкция ВЛ-6кВ Ф-14 от ПС-110/35/6кВ "Пашня". Реконструкция ВЛ-6кВ Ф-16 от ПС-110/35/6кВ "Пашня"		
Изм.	Код.уч.	Лист	Док.	Подпись	Дата			
Разраб.						ПРОЕКТ МЕЖЕВАНИЯ ТЕРРИТОРИИ Масштаб 1:2000	Стадия	Лист
Проверил								Листов
Директор							ООО "МегаБит"	






# ЧЕРТЕЖ ПРОЕКТА МЕЖЕВАНИЯ ТЕРРИТОРИИ

Лист 43 из 56


Субъект Российской Федерации: Республика Коми  
Муниципальное образование: МР "Сосногорск"  
Лесничество (лесопарк): Сосногорское  
Участковое лесничество: Конашьельское  
Квартал: 195  
Вид использования лесов: Строительство, реконструкция, эксплуатация линейных объектов

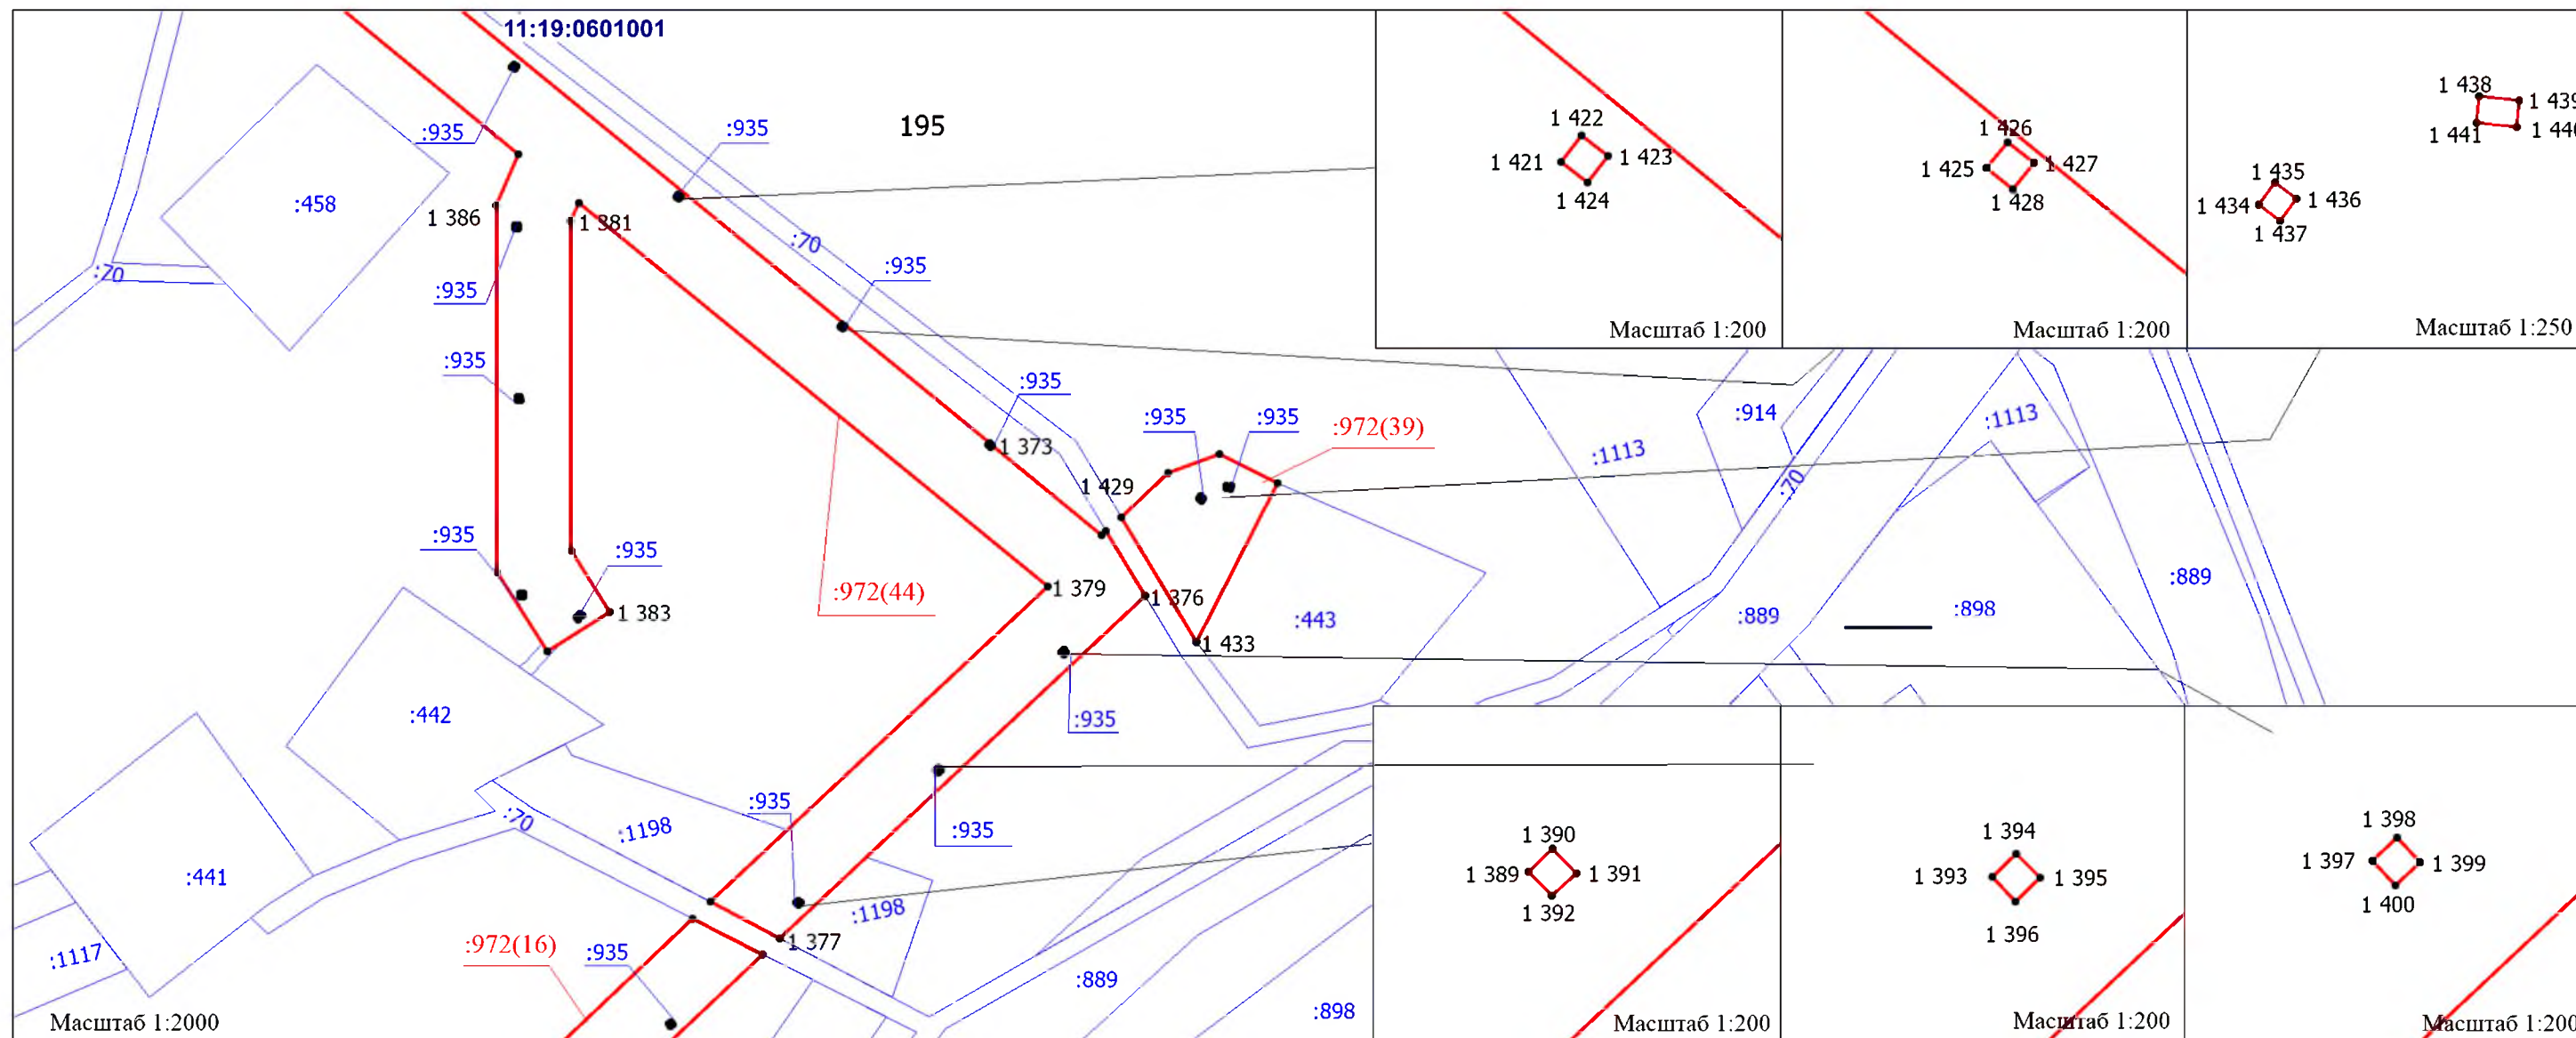

\*см. Примечание на листе 1  
проекта межевания территории

\*см. Условные обозначения на листе 1  
проекта межевания территории

						Реконструкция ВЛ-6кВ Ф-14 от ПС-110/35/6кВ "Пашня". Реконструкция ВЛ-6кВ Ф-16 от ПС-110/35/6кВ "Пашня"					
Изм.	Кол.уч.	Лист	Док.	Подпись	Дата						
Разраб.						ПРОЕКТ МЕЖЕВАНИЯ ТЕРРИТОРИИ Масштаб 1:2000			Стадия	Лист	Листов
Проверил											
Директор									ООО "МегаБит"		

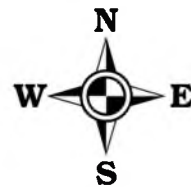

## ЧЕРТЕЖ ПРОЕКТА МЕЖЕВАНИЯ ТЕРРИТОРИИ

Лист 44 из 56

Субъект Российской Федерации: Республика Коми


Муниципальное образование: МР "Сосногорск"

Лесничество (лесопарк): Сосногорское

Участковое лесничество: Конашьельское

Квартал: 195

Вид использования лесов: Строительство, реконструкция, эксплуатация линейных объектов

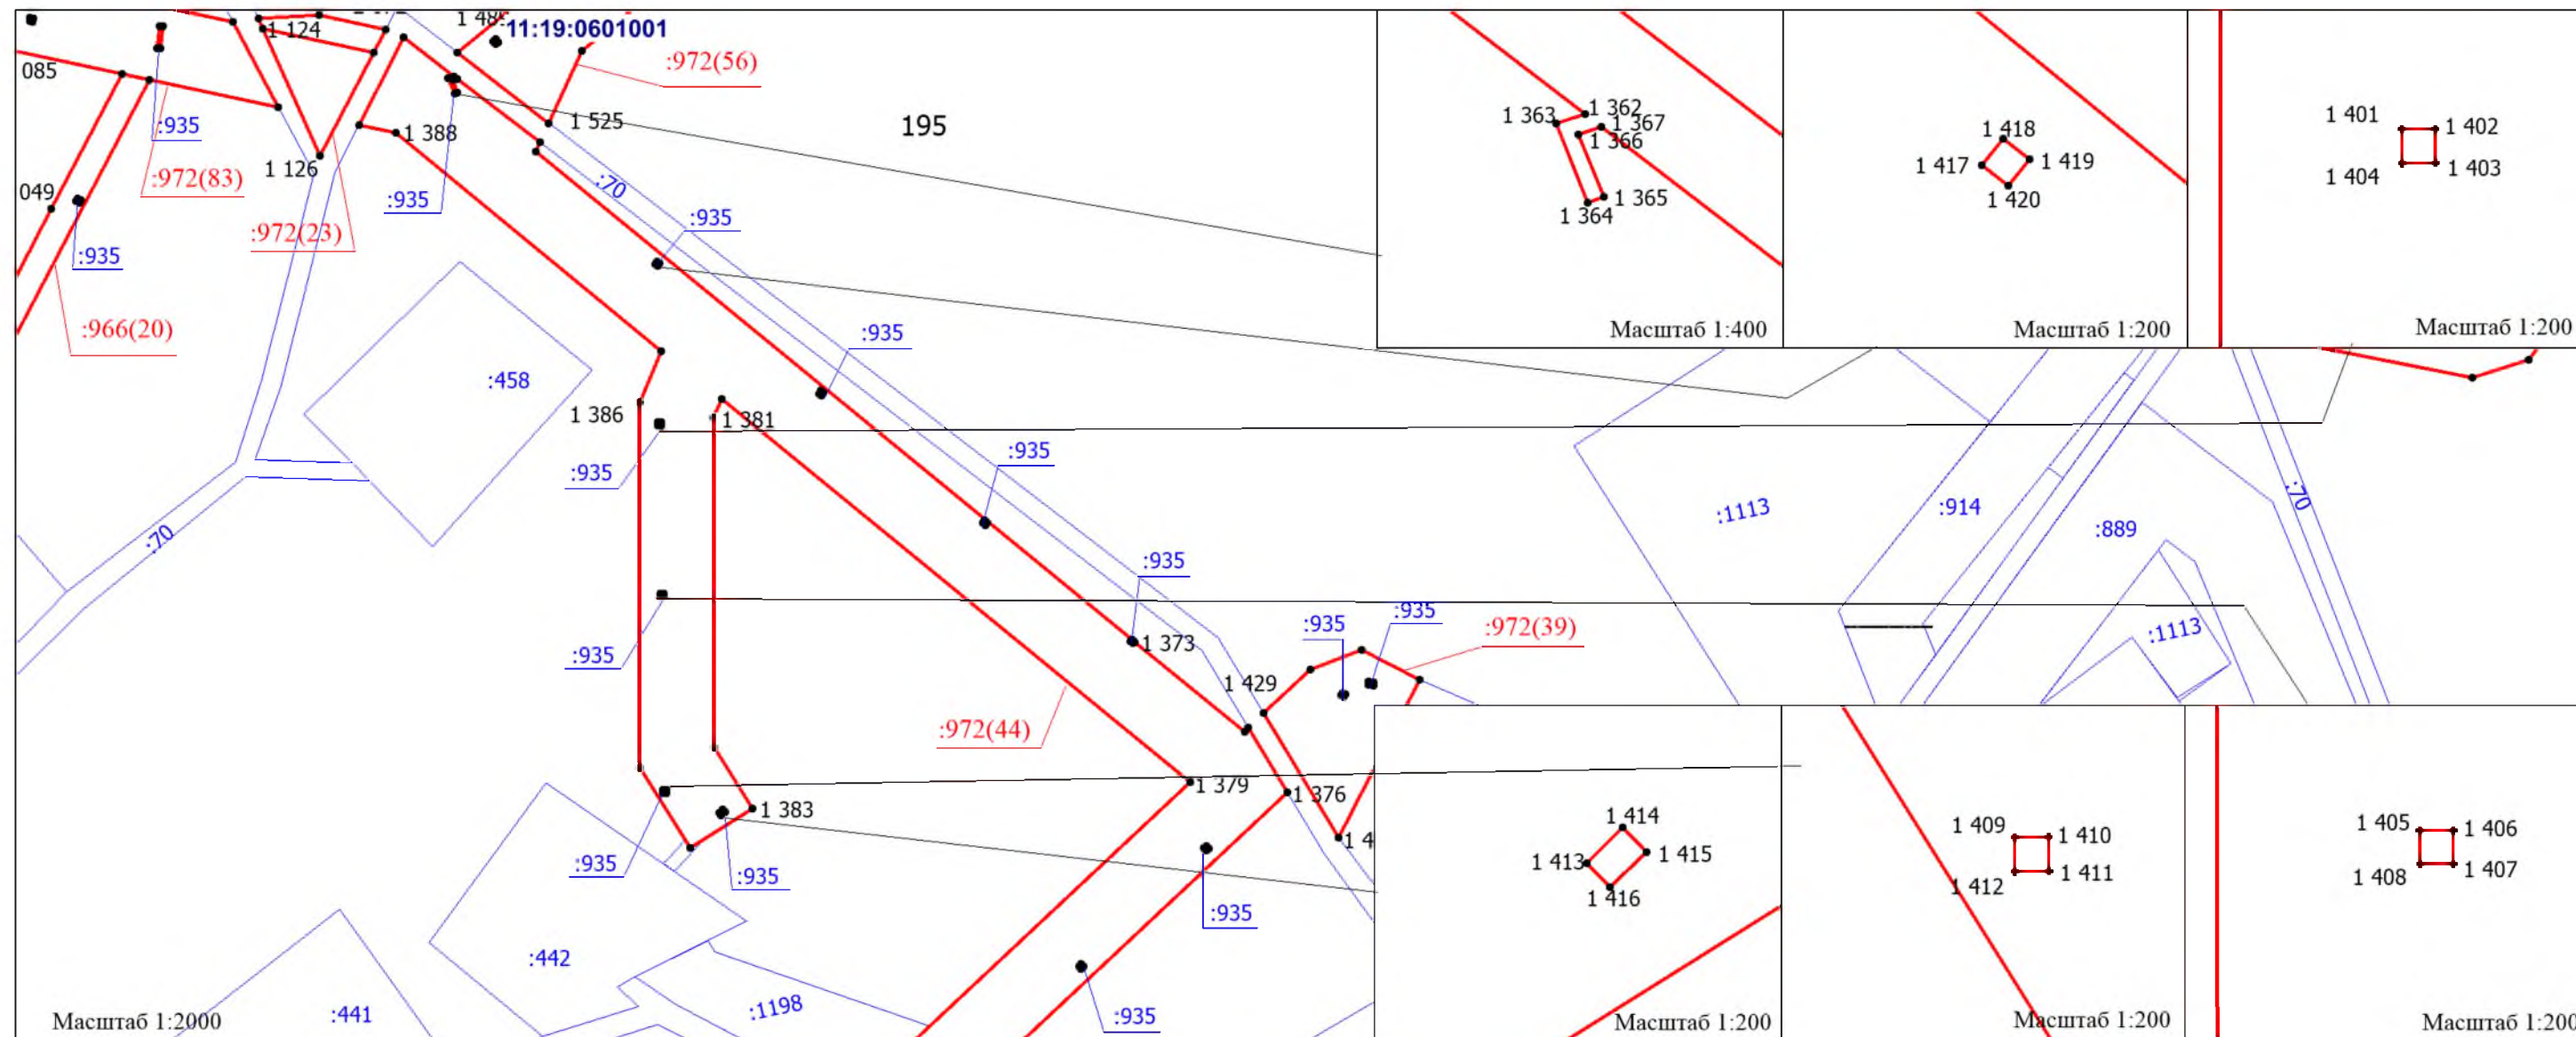

\*см. Примечание на листе 1  
проекта межевания территории

\*см. Условные обозначения на листе 1  
проекта межевания территории

						Реконструкция ВЛ-6кВ Ф-14 от ПС-110/35/6кВ "Пашня". Реконструкция ВЛ-6кВ Ф-16 от ПС-110/35/6кВ "Пашня"		
Изм.	Код.уч.	Лист	Док.	Подпись	Дата			
Разраб.						ПРОЕКТ МЕЖЕВАНИЯ ТЕРРИТОРИИ Масштаб 1:2000	Стадия	Лист
Проверил								
Директор							ООО "МегаБит"	





## ЧЕРТЕЖ ПРОЕКТА МЕЖЕВАНИЯ ТЕРРИТОРИИ







## ЧЕРТЕЖ ПРОЕКТА МЕЖЕВАНИЯ ТЕРРИТОРИИ

Лист 47 из 56

Субъект Российской Федерации: Республика Коми  
Муниципальное образование: МР "Сосногорск"  
Лесничество (лесопарк): Сосногорское  
Участковое лесничество: Конашьельское  
Квартал: 195  
Вид использования лесов: Строительство, реконструкция, эксплуатация линейных объектов

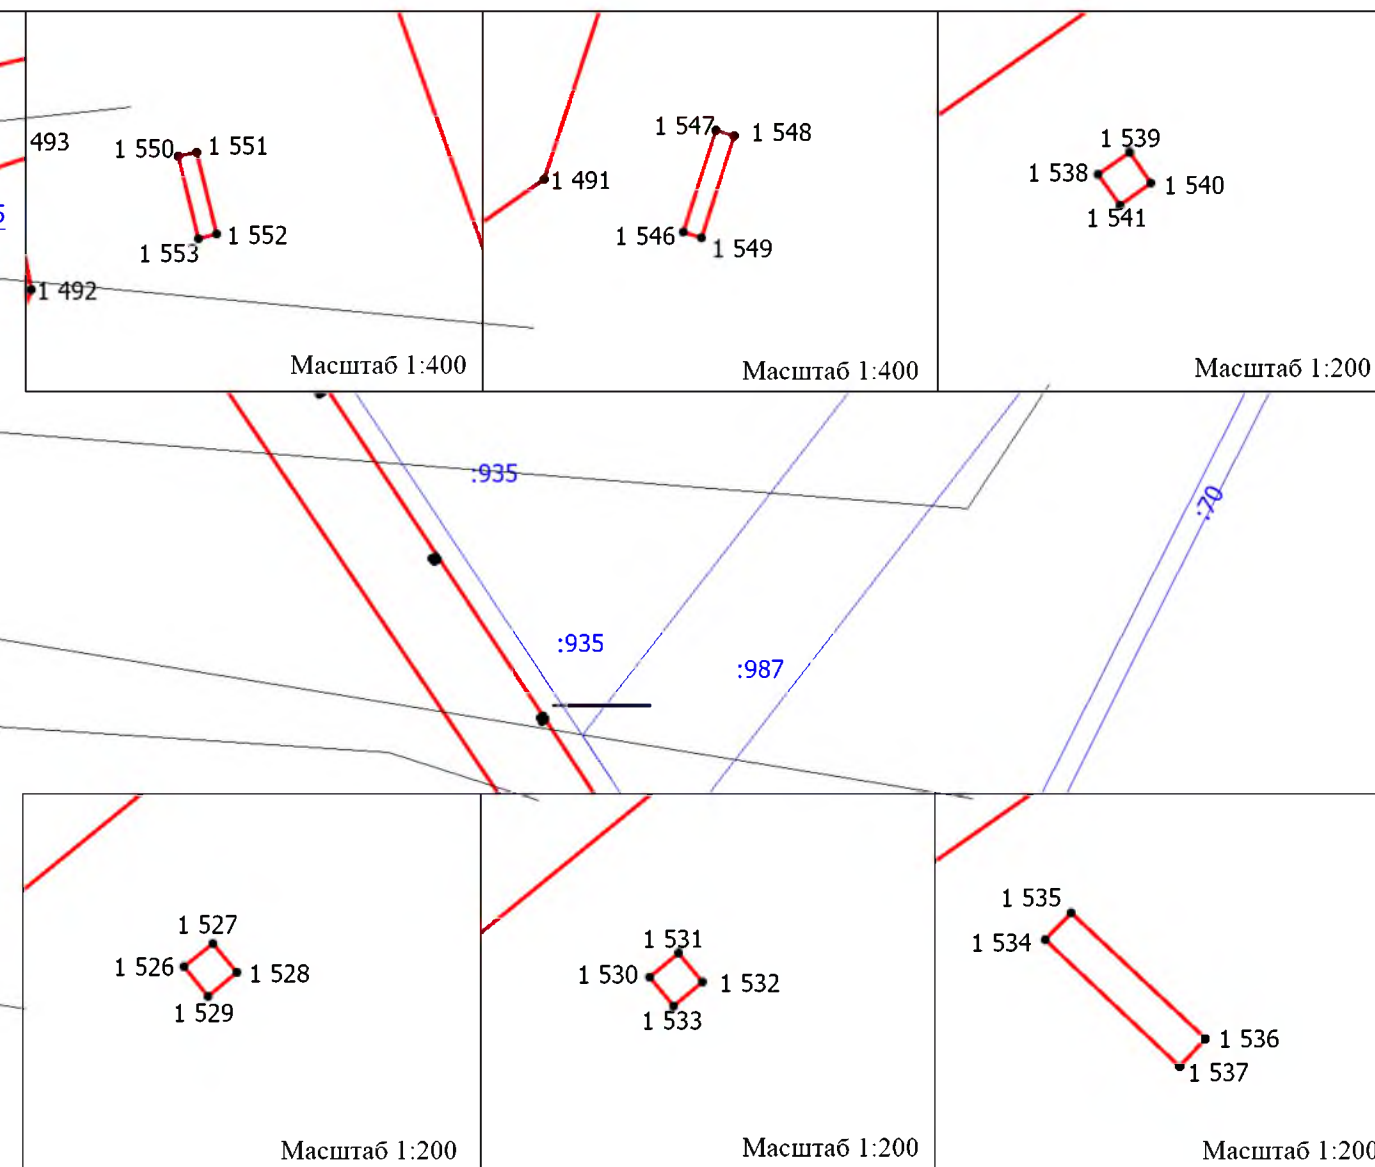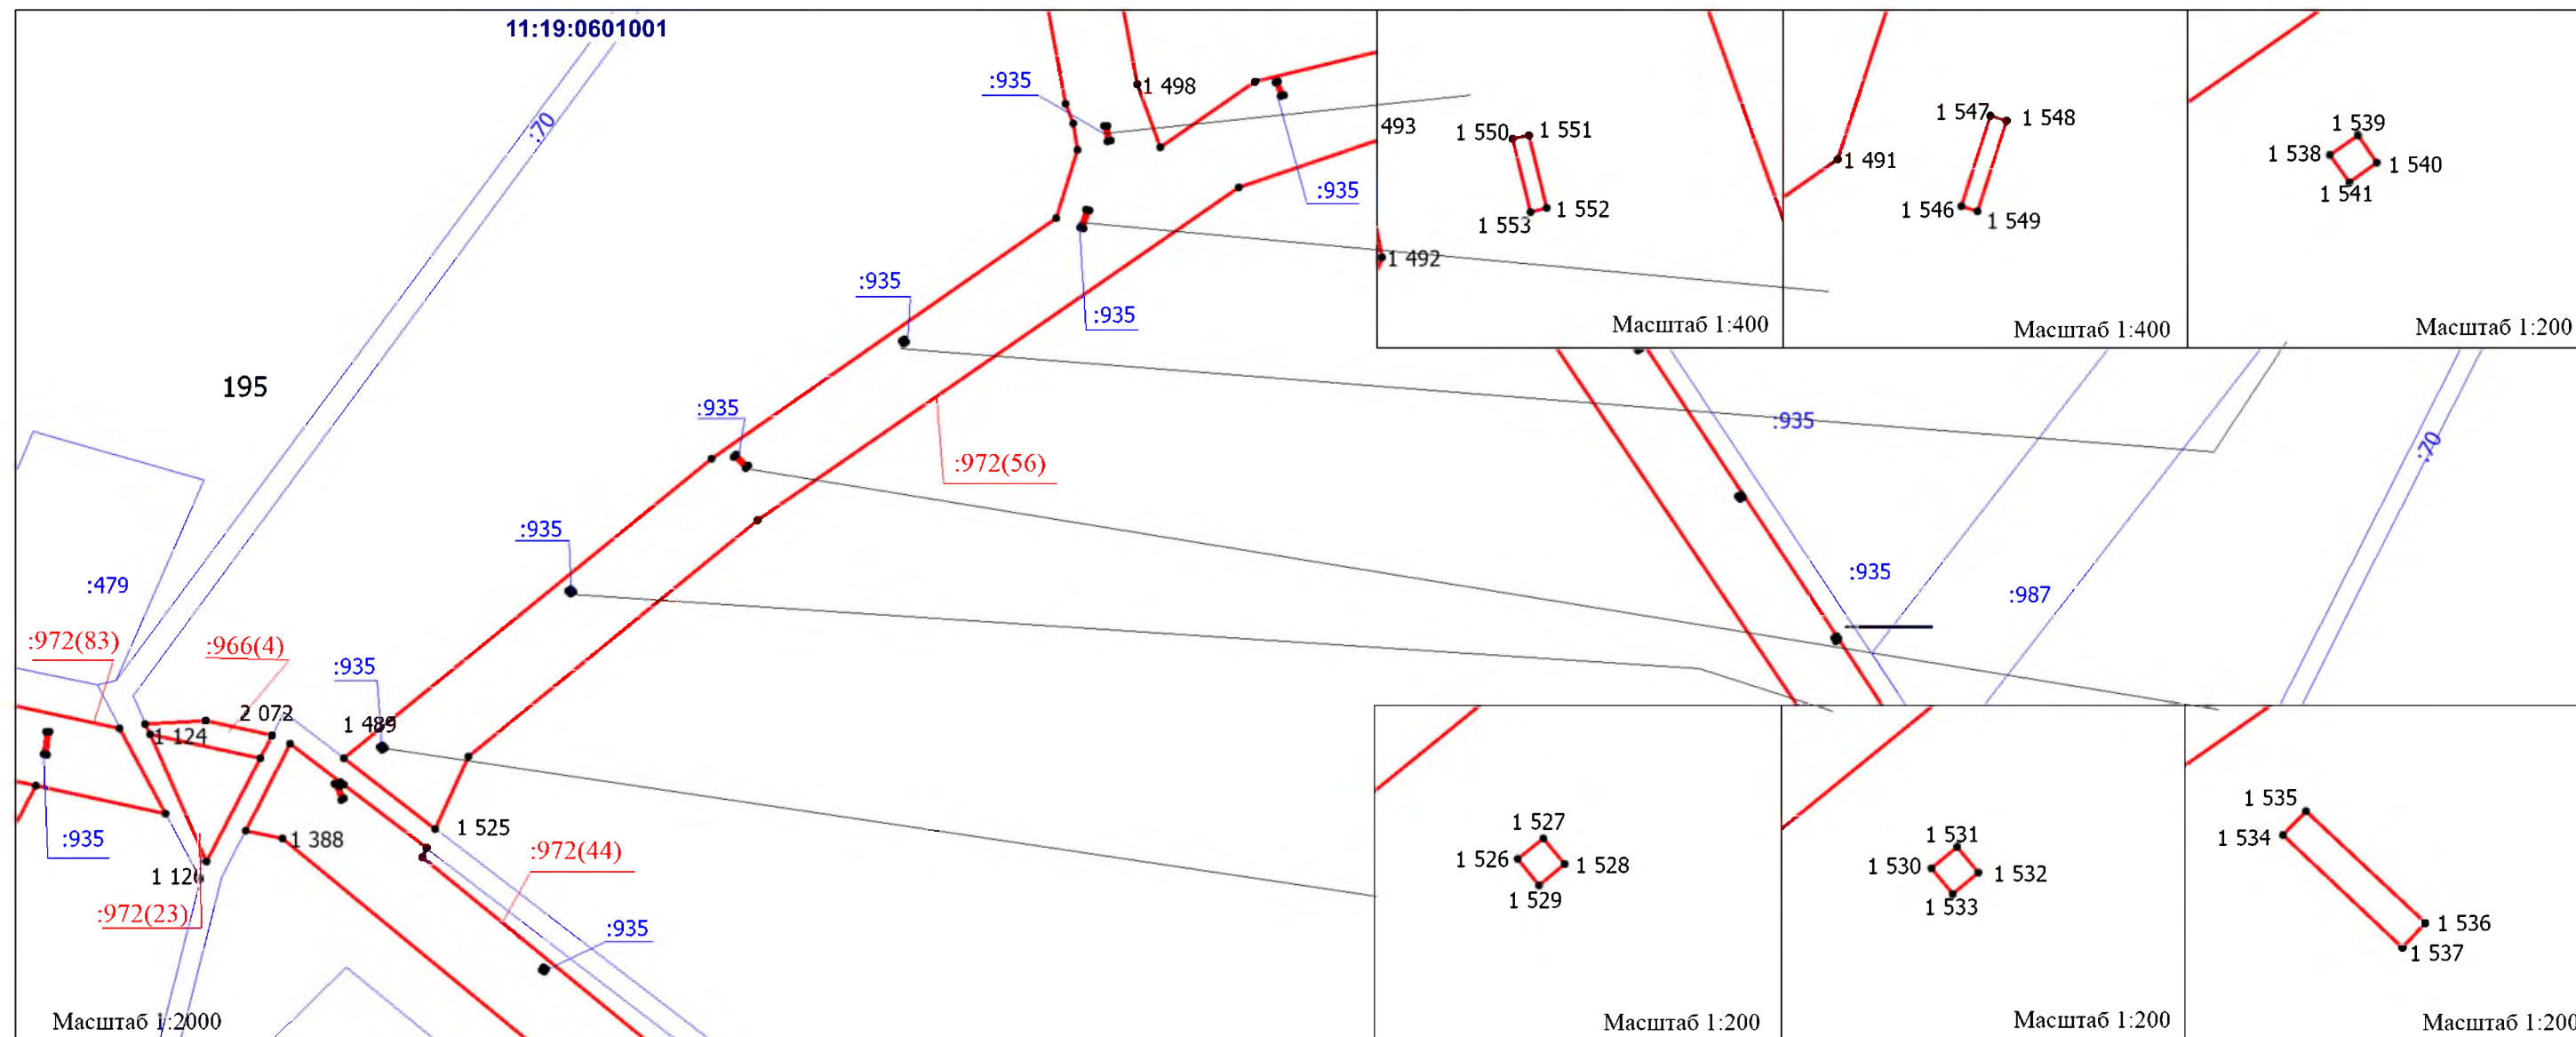


\*см. Примечание на листе 1  
проекта межевания территории

\*см. Условные обозначения на листе 1  
проекта межевания территории

						Реконструкция ВЛ-6кВ Ф-14 от ПС-110/35/6кВ "Пашня". Реконструкция ВЛ-6кВ Ф-16 от ПС-110/35/6кВ "Пашня"		
Изм.	Кол.уч.	Лист	Док.	Подпись	Дата			
Разраб.						ПРОЕКТ МЕЖЕВАНИЯ ТЕРРИТОРИИ Масштаб 1:2000	Стадия	Лист
Проверил								
Директор							ООО "МегаБит"	



Субъект Российской Федерации: Республика Коми  
Муниципальное образование: МР "Сосногорск"  
Лесничество (лесопарк): Сосногорское  
Участковое лесничество: Конашьельское  
Квартал: 195  
Вид использования лесов: Строительство, реконструкция, эксплуатация линейных объектов

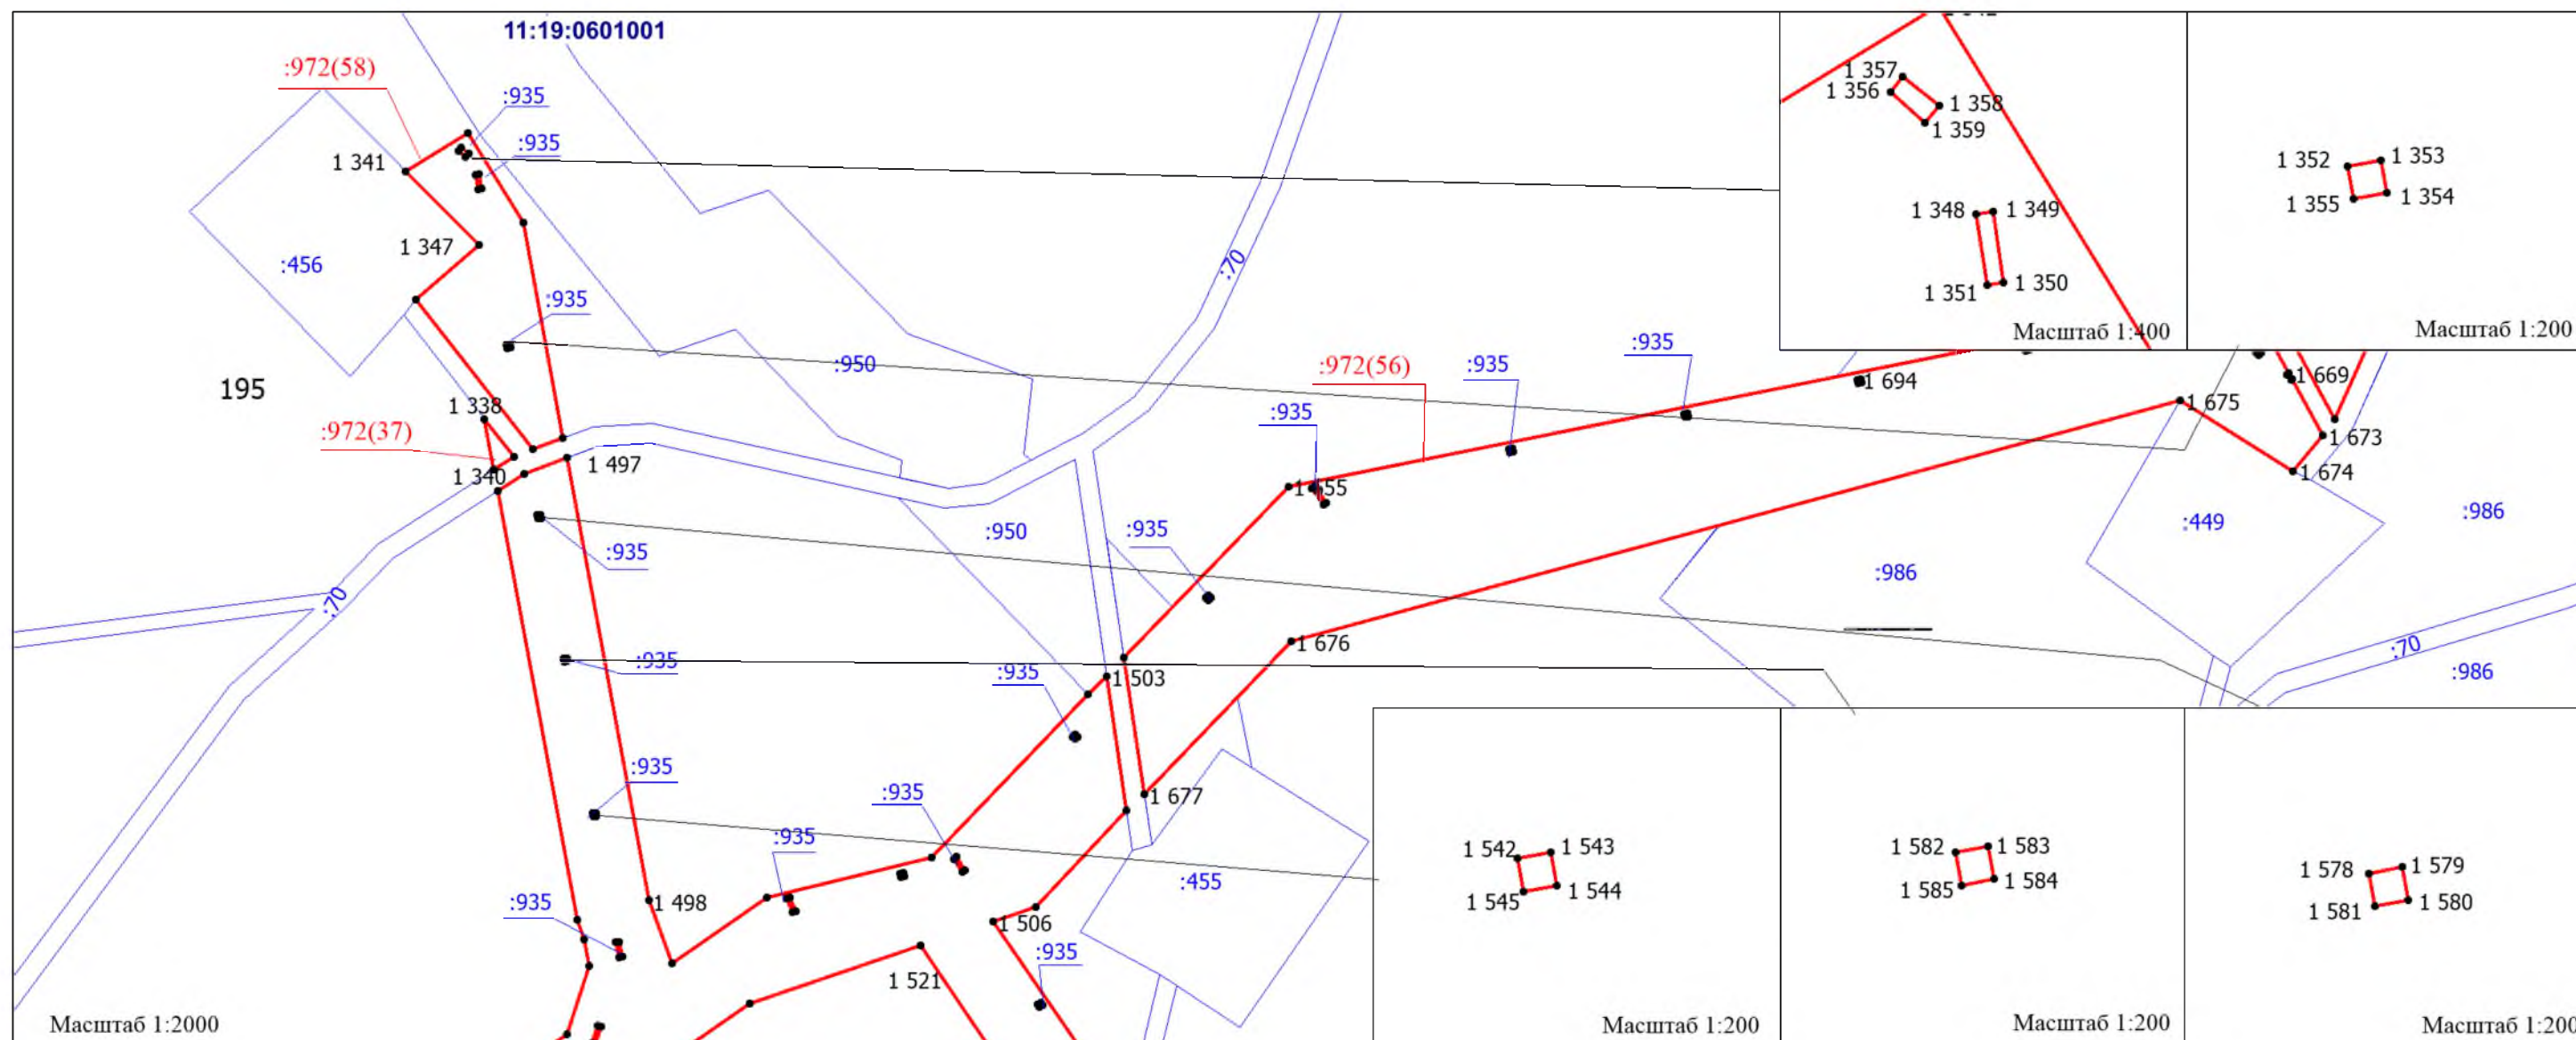

\*см. Условные обозначения на листе 1  
проекта межевания территории

						Реконструкция ВЛ-6кВ Ф-14 от ПС-110/35/6кВ "Пашня". Реконструкция ВЛ-6кВ Ф-16 от ПС-110/35/6кВ "Пашня"				
Изм.	Кол.уч.	Лист	Док.	Подпись	Дата					
Разраб.						ПРОЕКТ МЕЖЕВАНИЯ ТЕРРИТОРИИ  Масштаб 1:2000		Стадия	Лист	Листов
Проверил										
Директор					ООО "МегаБит"					






# ЧЕРТЕЖ ПРОЕКТА МЕЖЕВАНИЯ ТЕРРИТОРИИ

Лист 49 из 56


Субъект Российской Федерации: Республика Коми  
Муниципальное образование: МР "Сосногорск"  
Лесничество (лесопарк): Сосногорское  
Участковое лесничество: Конашьельское  
Квартал: 195  
Вид использования лесов: Строительство, реконструкция, эксплуатация линейных объектов

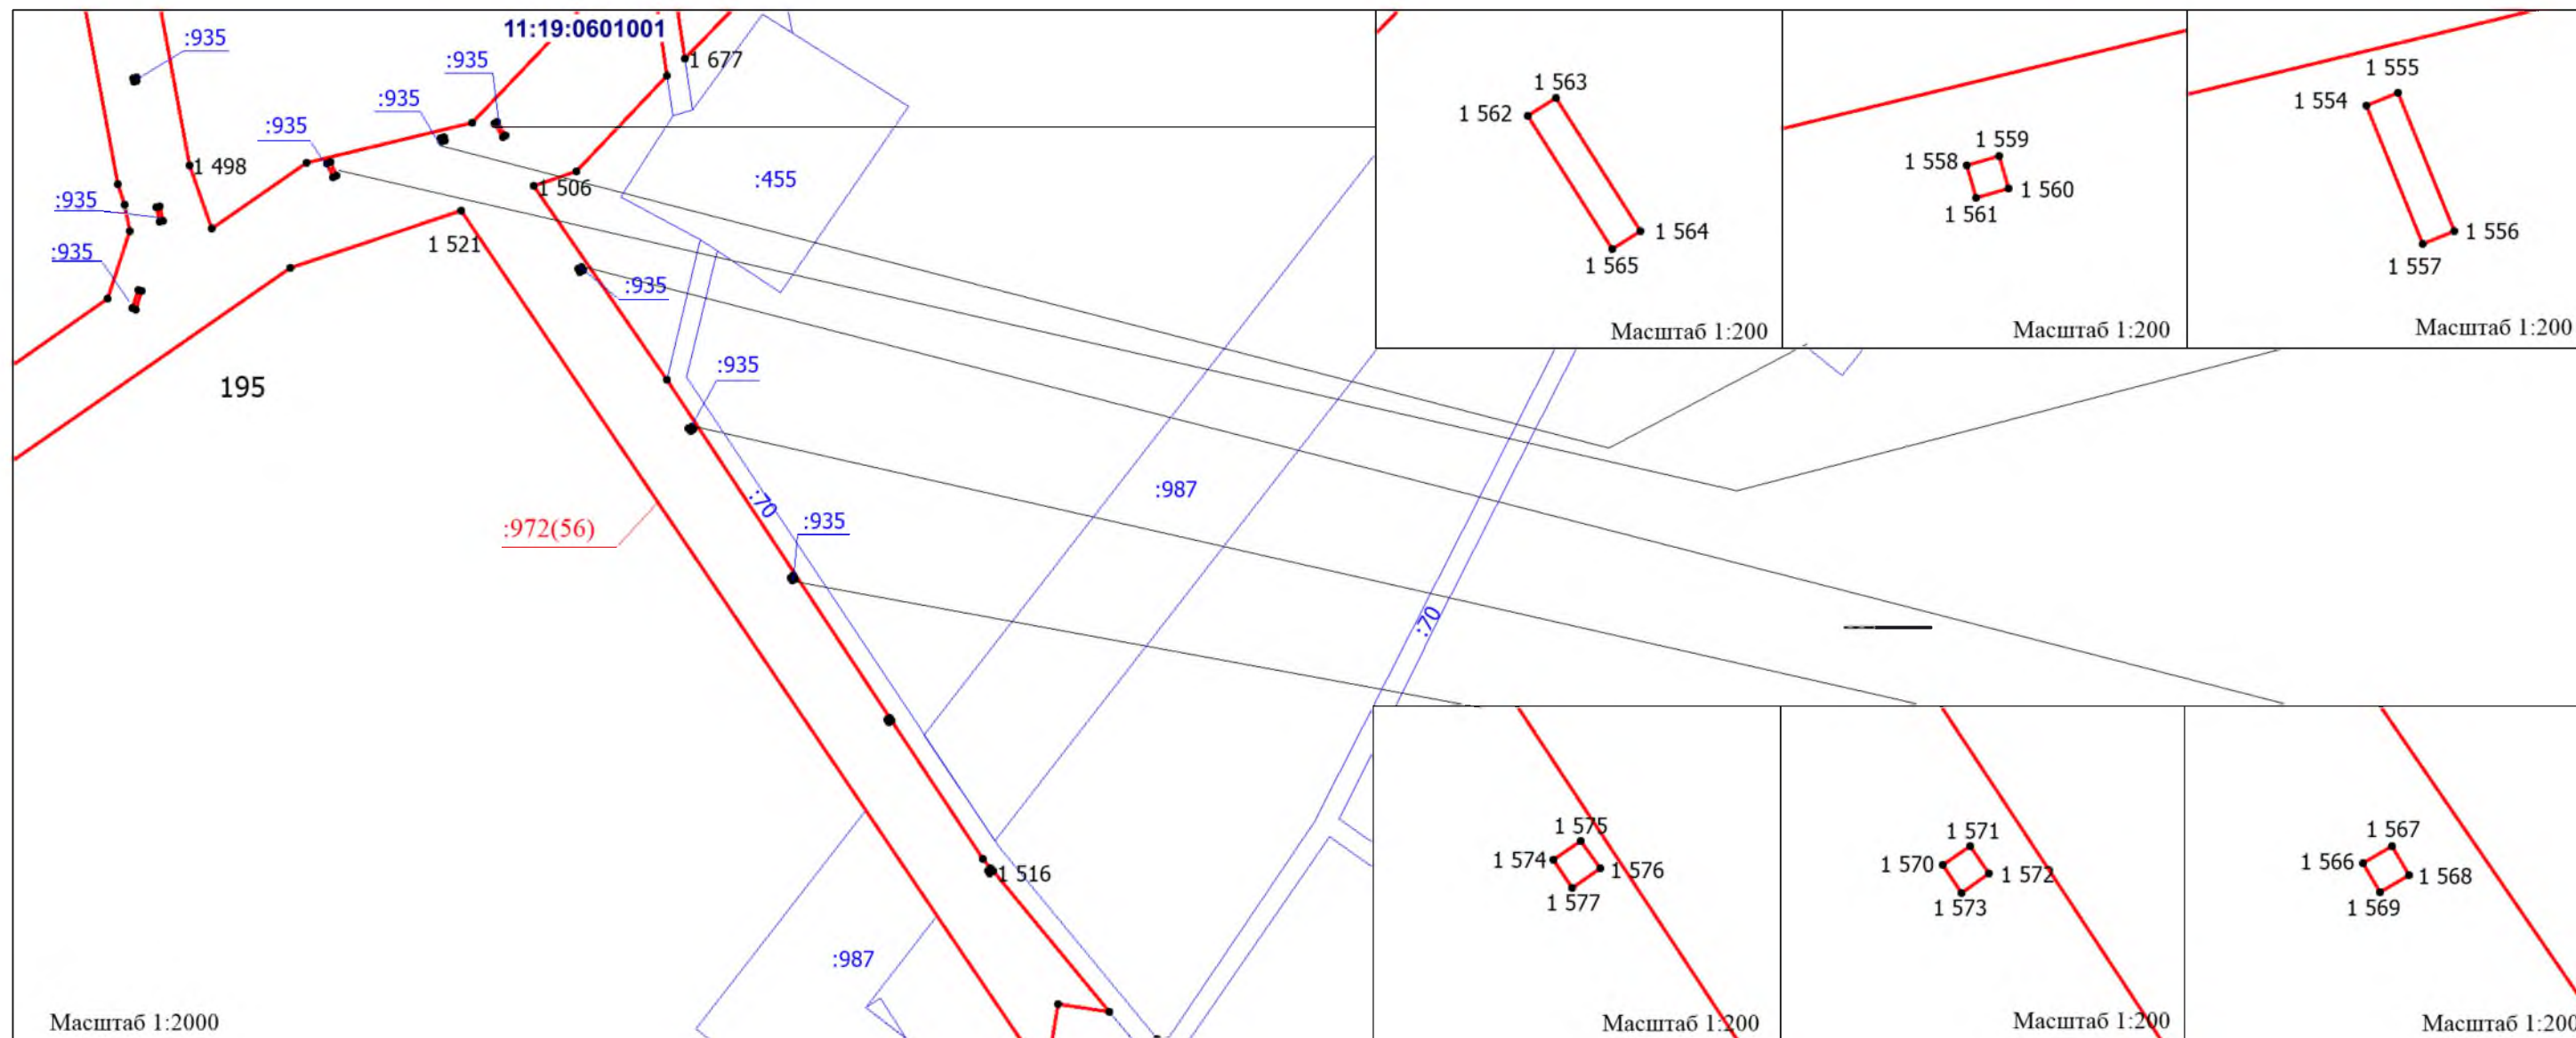

\*см. Примечание на листе 1  
проекта межевания территории

\*см. Условные обозначения на листе 1  
проекта межевания территории


						Реконструкция ВЛ-6кВ Ф-14 от ПС-110/35/6кВ "Пашня". Реконструкция ВЛ-6кВ Ф-16 от ПС-110/35/6кВ "Пашня"		
Изм.	Кол.уч.	Лист	Док.	Подпись	Дата			
Разраб.						ПРОЕКТ МЕЖЕВАНИЯ ТЕРРИТОРИИ Масштаб 1:2000	Стадия	Лист
Проверил								Листов
Директор							ООО "МегаБит"	

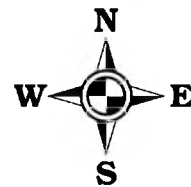

# ЧЕРТЕЖ ПРОЕКТА МЕЖЕВАНИЯ ТЕРРИТОРИИ

Лист 50 из 56

Субъект Российской Федерации: Республика Коми  
Муниципальное образование: МР "Сосногорск"  
Лесничество (лесопарк): Сосногорское  
Участковое лесничество: Конашьельское  
Квартал: 195  
Вид использования лесов: Строительство, реконструкция, эксплуатация линейных объектов

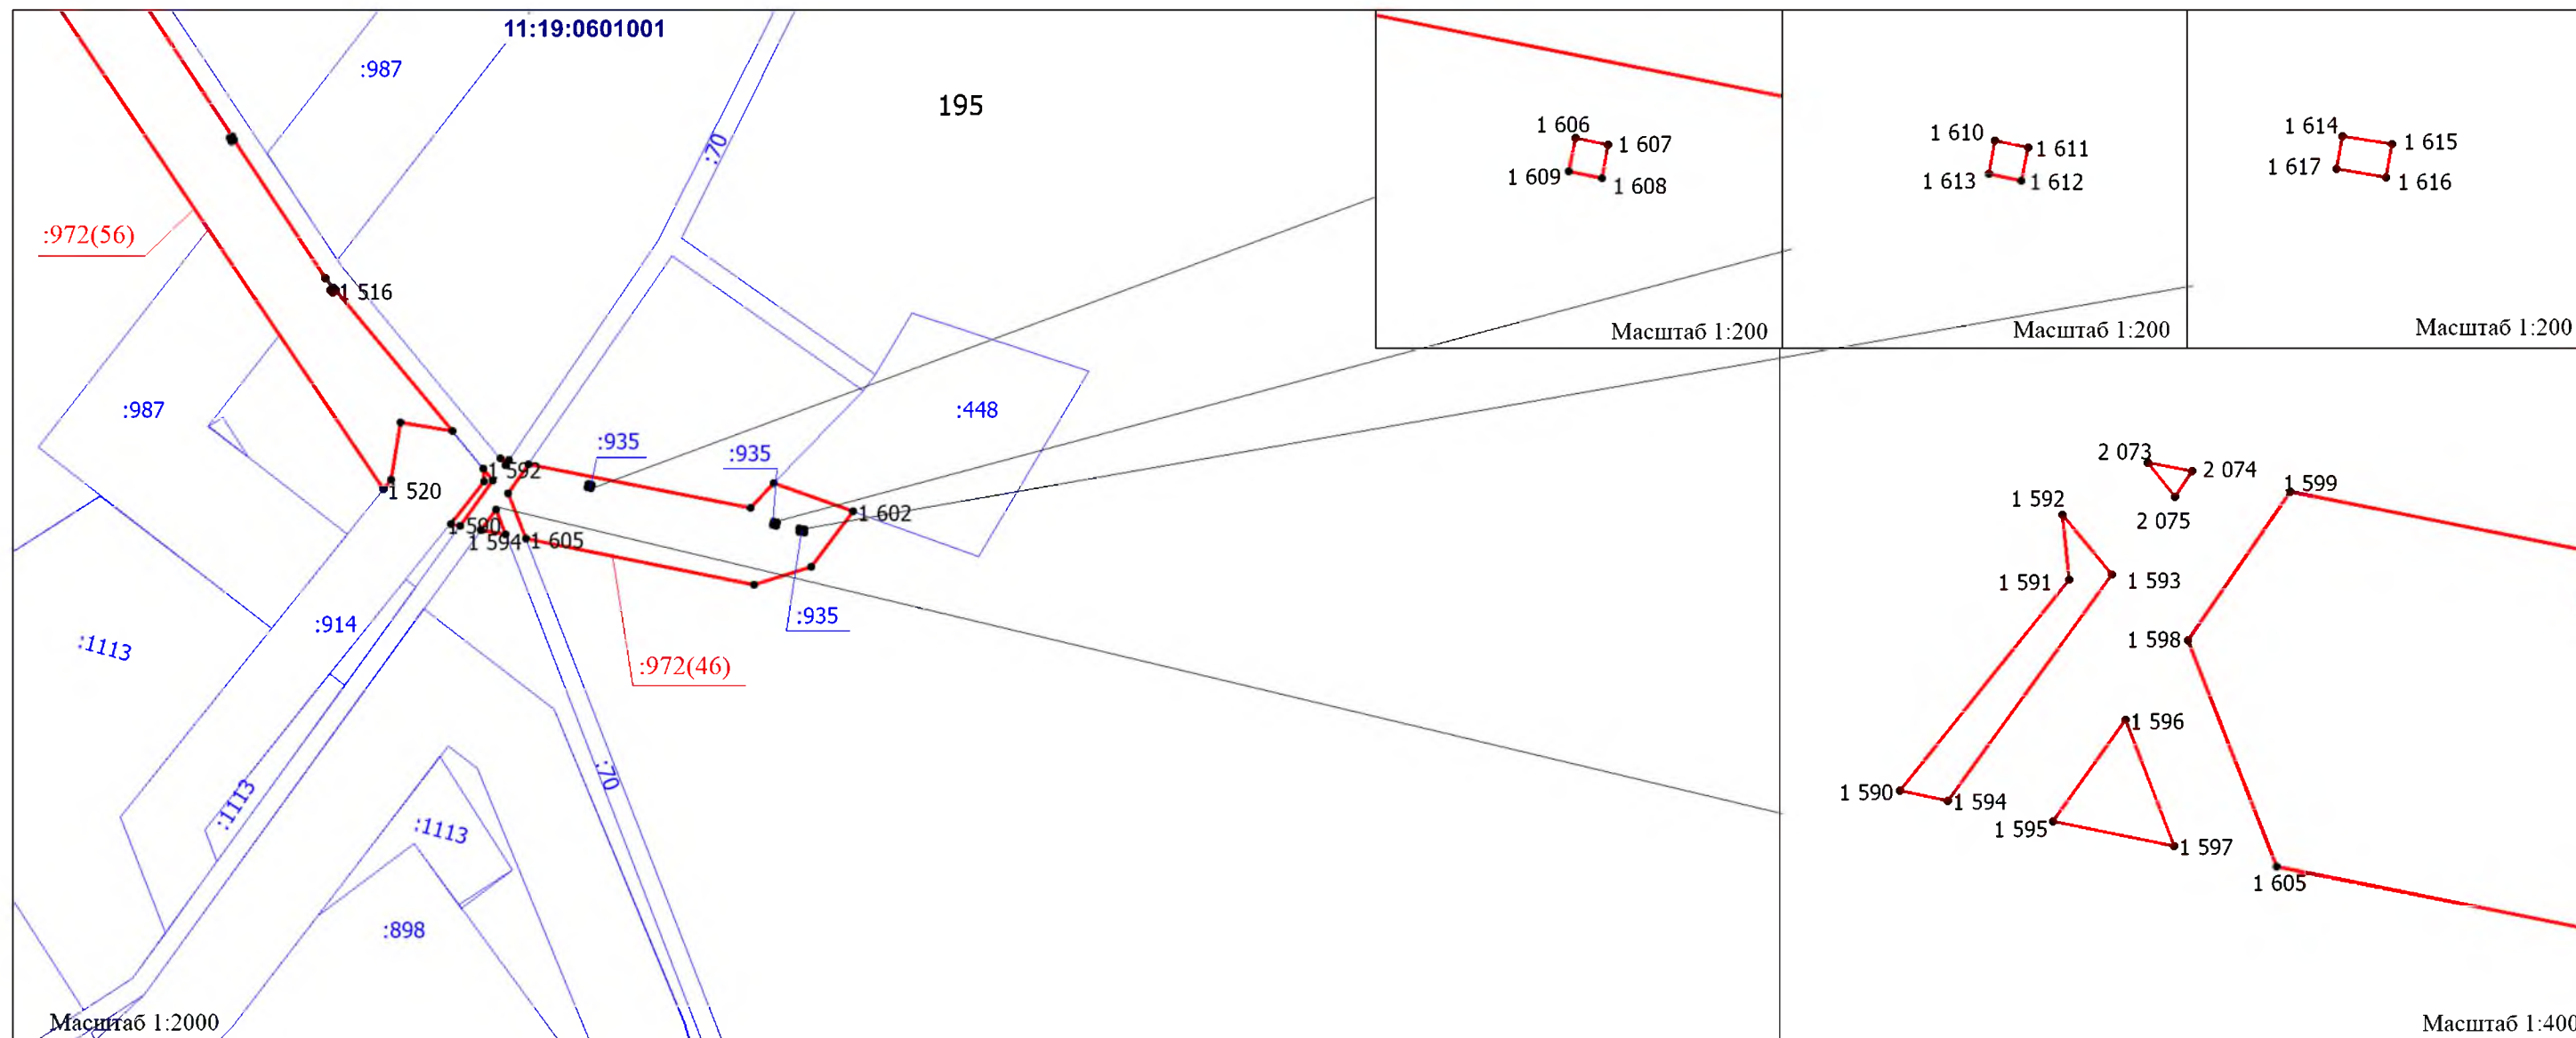

\*см. Примечание на листе 1  
проекта межевания территории

\*см. Условные обозначения на листе 1  
проекта межевания территории

						Реконструкция ВЛ-6кВ Ф-14 от ПС-110/35/6кВ "Пашня". Реконструкция ВЛ-6кВ Ф-16 от ПС-110/35/6кВ "Пашня"		
Изм.	Кол.уч.	Лист	Док.	Подпись	Дата			
Разраб.						ПРОЕКТ МЕЖЕВАНИЯ ТЕРРИТОРИИ Масштаб 1:2000	Стадия	Лист
Проверил								
Директор							ООО "МегаБит"	






# ЧЕРТЕЖ ПРОЕКТА МЕЖЕВАНИЯ ТЕРРИТОРИИ

Лист 51 из 56

Субъект Российской Федерации: Республика Коми  
Муниципальное образование: МР "Сосногорск"  
Лесничество (лесопарк): Сосногорское  
Участковое лесничество: Конашьельское  
Квартал: 195  
Вид использования лесов: Строительство, реконструкция, эксплуатация линейных объектов

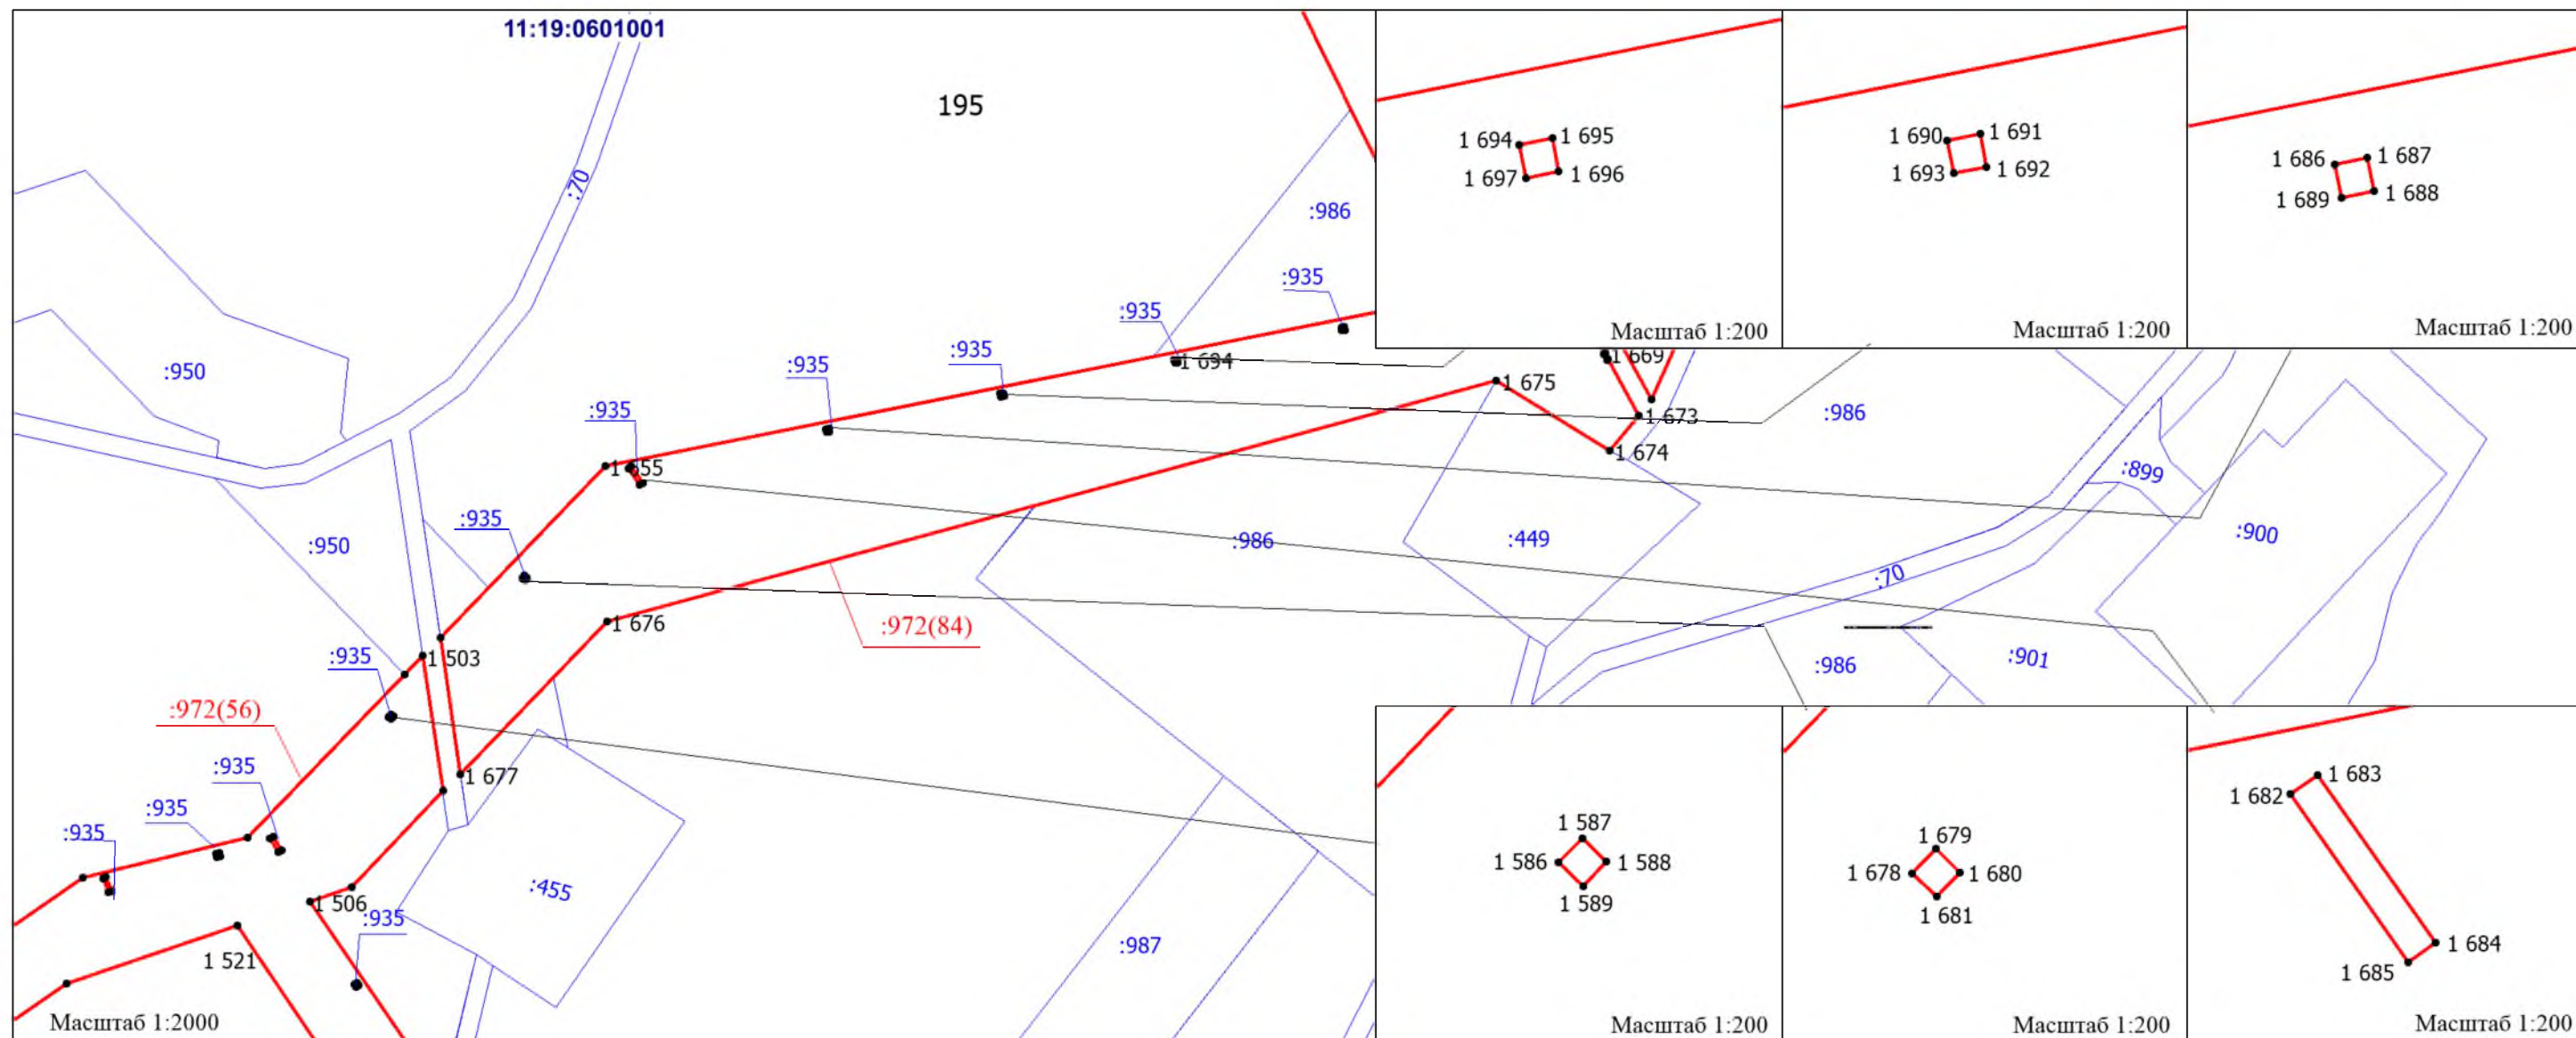

\*см. Примечание на листе 1  
проекта межевания территории

\*см. Условные обозначения на листе 1  
проекта межевания территории

						Реконструкция ВЛ-6кВ Ф-14 от ПС-110/35/6кВ "Пашня". Реконструкция ВЛ-6кВ Ф-16 от ПС-110/35/6кВ "Пашня"		
Изм.	Код.уч.	Лист	Док.	Подпись	Дата			
Разраб.						ПРОЕКТ МЕЖЕВАНИЯ ТЕРРИТОРИИ Масштаб 1:2000	Стадия	Лист
Проверил								
Директор							ООО "МегаБит"	



## ЧЕРТЕЖ ПРОЕКТА МЕЖЕВАНИЯ ТЕРРИТОРИИ

Лист 52 из 56

Субъект Российской Федерации: Республика Коми


Муниципальное образование: МР "Сосногорск"

Лесничество (лесопарк): Сосногорское

Участковое лесничество: Конашьельское

Квартал: 195

Вид использования лесов: Строительство, реконструкция, эксплуатация линейных объектов

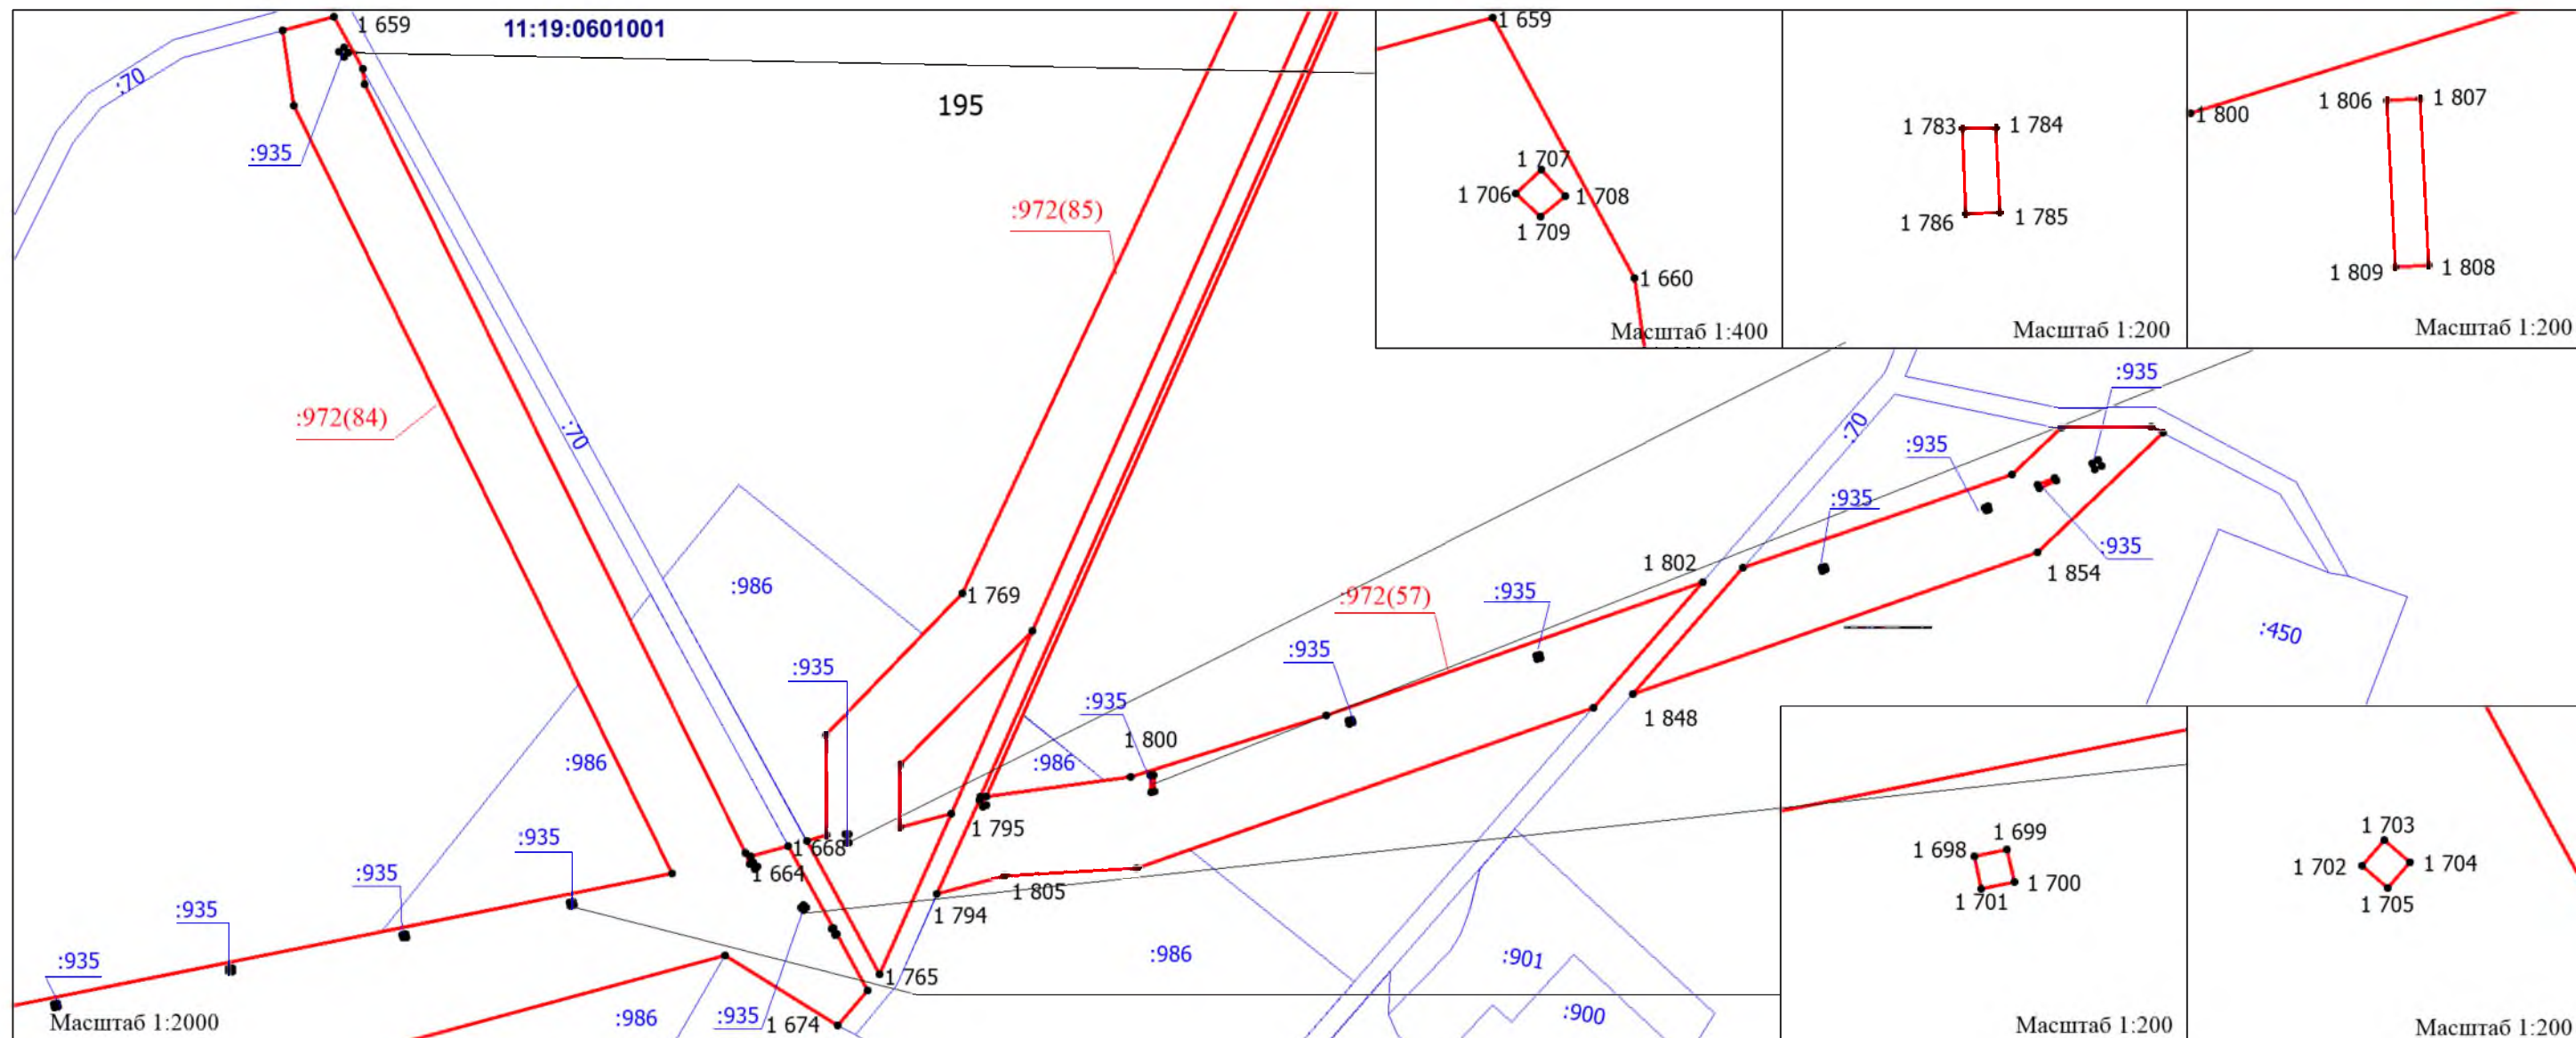


\*см. Примечание на листе 1  
проекта межевания территории

\*см. Условные обозначения на листе 1  
проекта межевания территории

						Реконструкция ВЛ-6кВ Ф-14 от ПС-110/35/6кВ "Пашня". Реконструкция ВЛ-6кВ Ф-16 от ПС-110/35/6кВ "Пашня"		
Изм.	Код.уч.	Лист	Док.	Подпись	Дата			
Разраб.						ПРОЕКТ МЕЖЕВАНИЯ ТЕРРИТОРИИ Масштаб 1:2000	Стадия	Лист
Проверил								
Директор							ООО "МегаБит"	




						Реконструкция ВЛ-6кВ Ф-14 от ПС-110/35/6кВ "Пашня". Реконструкция ВЛ-6кВ Ф-16 от ПС-110/35/6кВ "Пашня"					
Изм.	Кол.уч.	Лист	Док.	Подпись	Дата						
Разраб.						ПРОЕКТ МЕЖЕВАНИЯ ТЕРРИТОРИИ  Масштаб 1:2000			Стадия	Лист	Листов
Проверил											
Директор					ООО "МегаБит"						

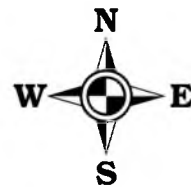

# ЧЕРТЕЖ ПРОЕКТА МЕЖЕВАНИЯ ТЕРРИТОРИИ

Лист 54 из 56

Субъект Российской Федерации: Республика Коми  
Муниципальное образование: МР "Сосногорск"  
Лесничество (лесопарк): Сосногорское  
Участковое лесничество: Конашьельское  
Квартал: 195  
Вид использования лесов: Строительство, реконструкция, эксплуатация линейных объектов

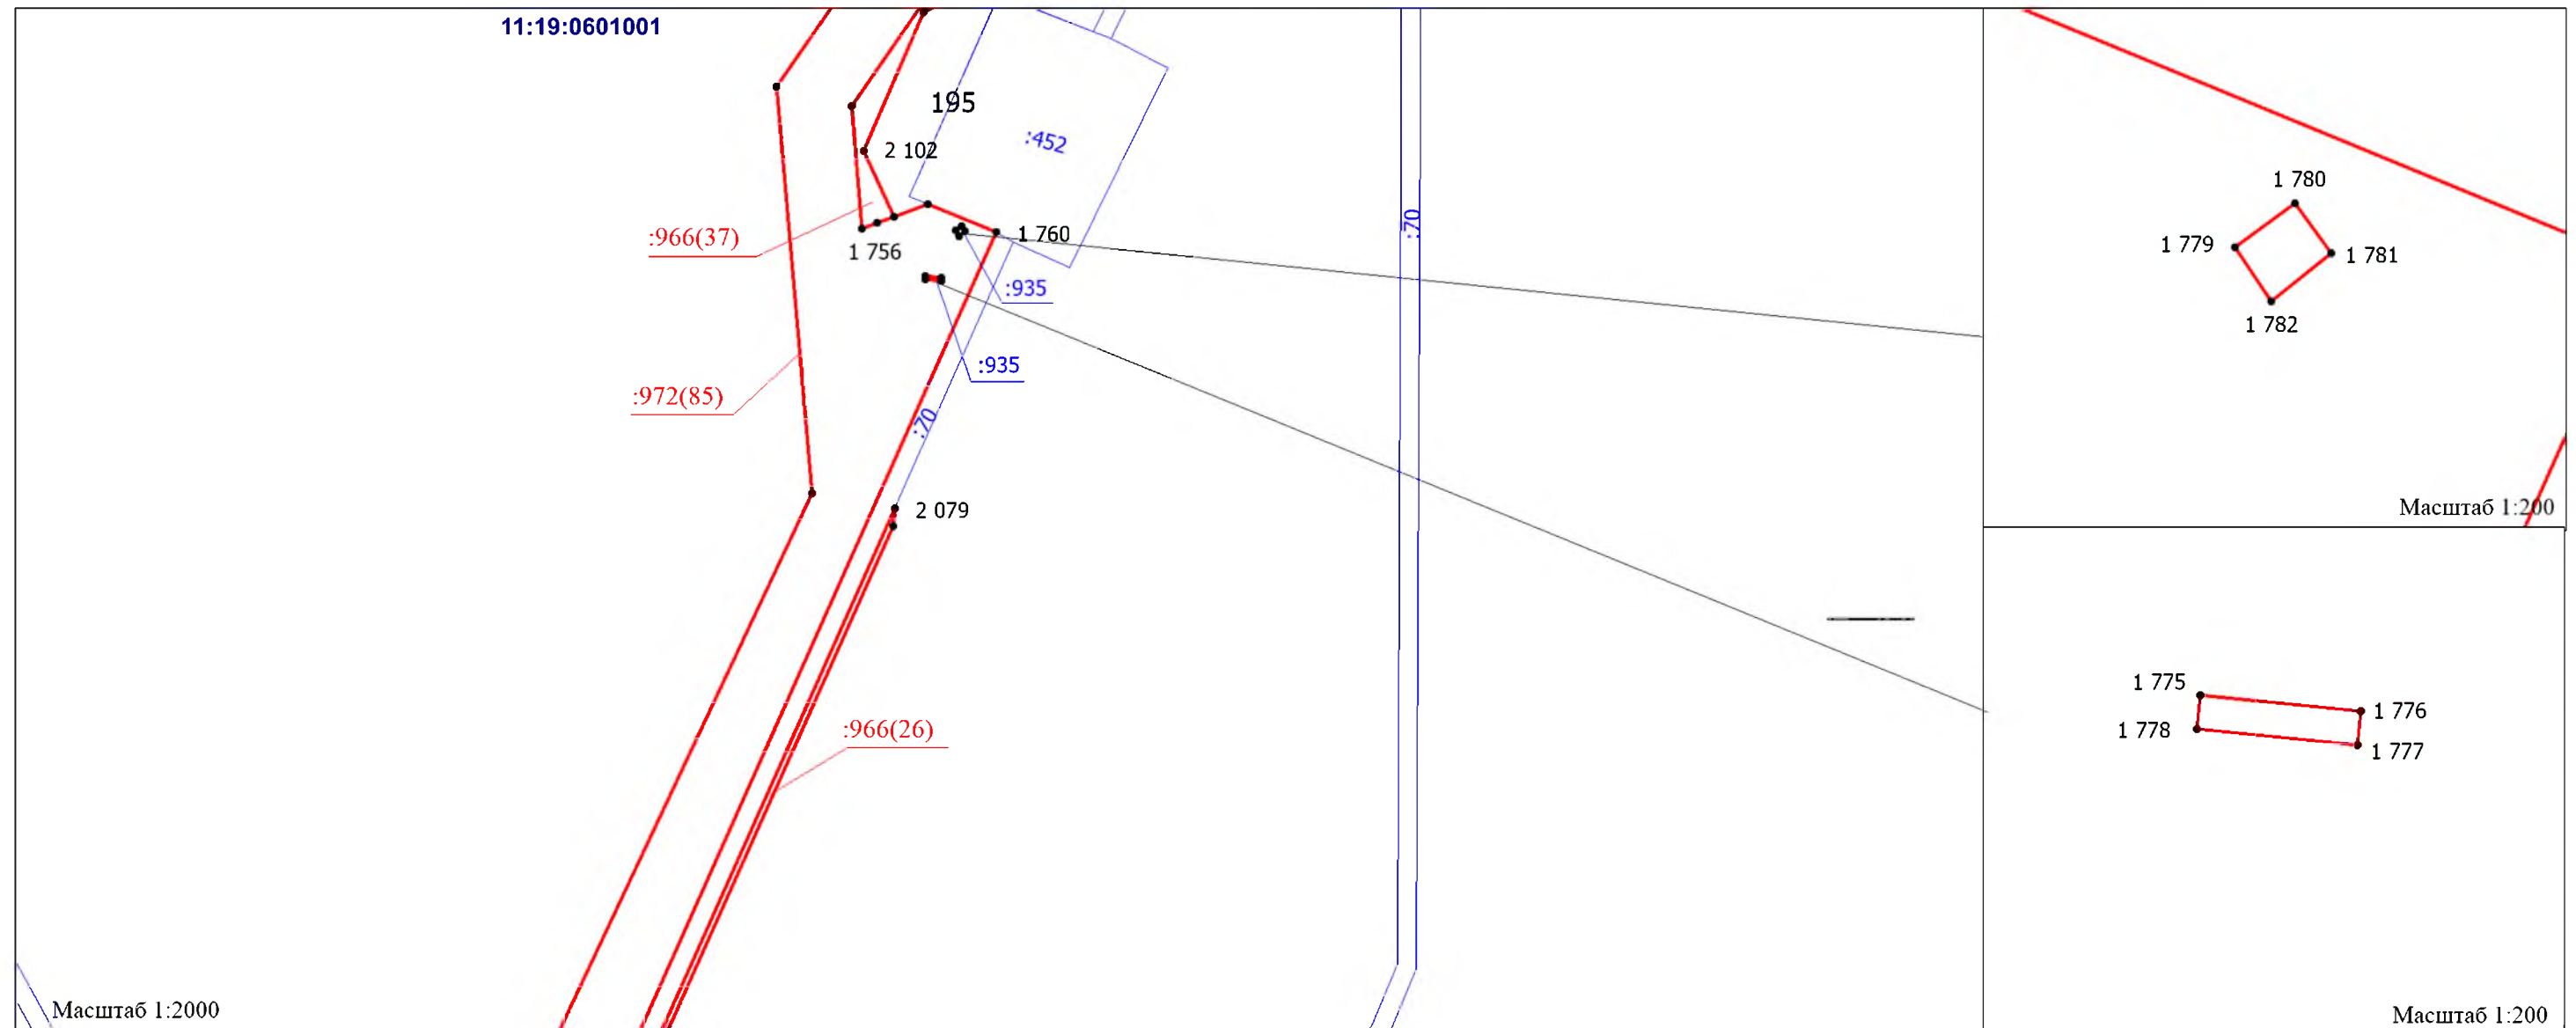


\*см. Примечание на листе 1  
проекта межевания территории

\*см. Условные обозначения на листе 1  
проекта межевания территории

						Реконструкция ВЛ-6кВ Ф-14 от ПС-110/35/6кВ "Пашня". Реконструкция ВЛ-6кВ Ф-16 от ПС-110/35/6кВ "Пашня"		
Изм.	Кол.уч.	Лист	Док.	Подпись	Дата			
Разраб.						ПРОЕКТ МЕЖЕВАНИЯ ТЕРРИТОРИИ  Масштаб 1:2000	Стадия	Лист
Проверил								
Директор							ООО "МегаБит"	





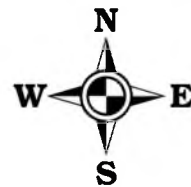

# ЧЕРТЕЖ ПРОЕКТА МЕЖЕВАНИЯ ТЕРРИТОРИИ


Лист 55 из 56

Субъект Российской Федерации: Республика Коми  
Муниципальное образование: МР "Сосногорск"  
Лесничество (лесопарк): Сосногорское  
Участковое лесничество: Конашьельское  
Квартал: 195  
Вид использования лесов: Строительство, реконструкция, эксплуатация линейных объектов

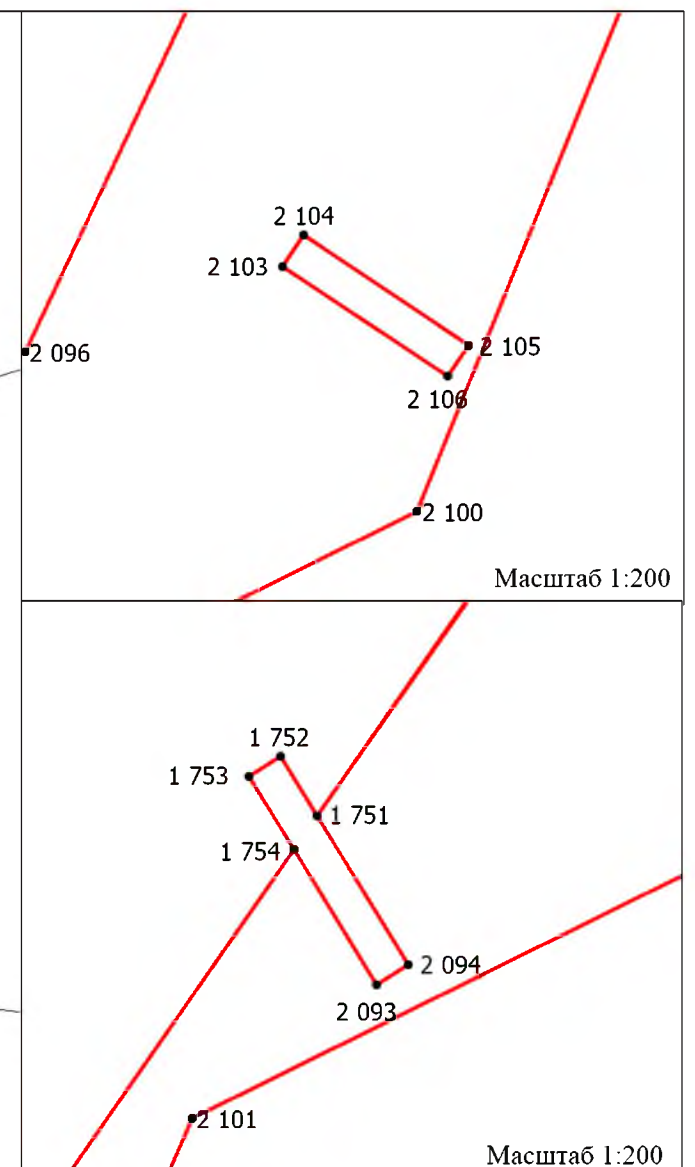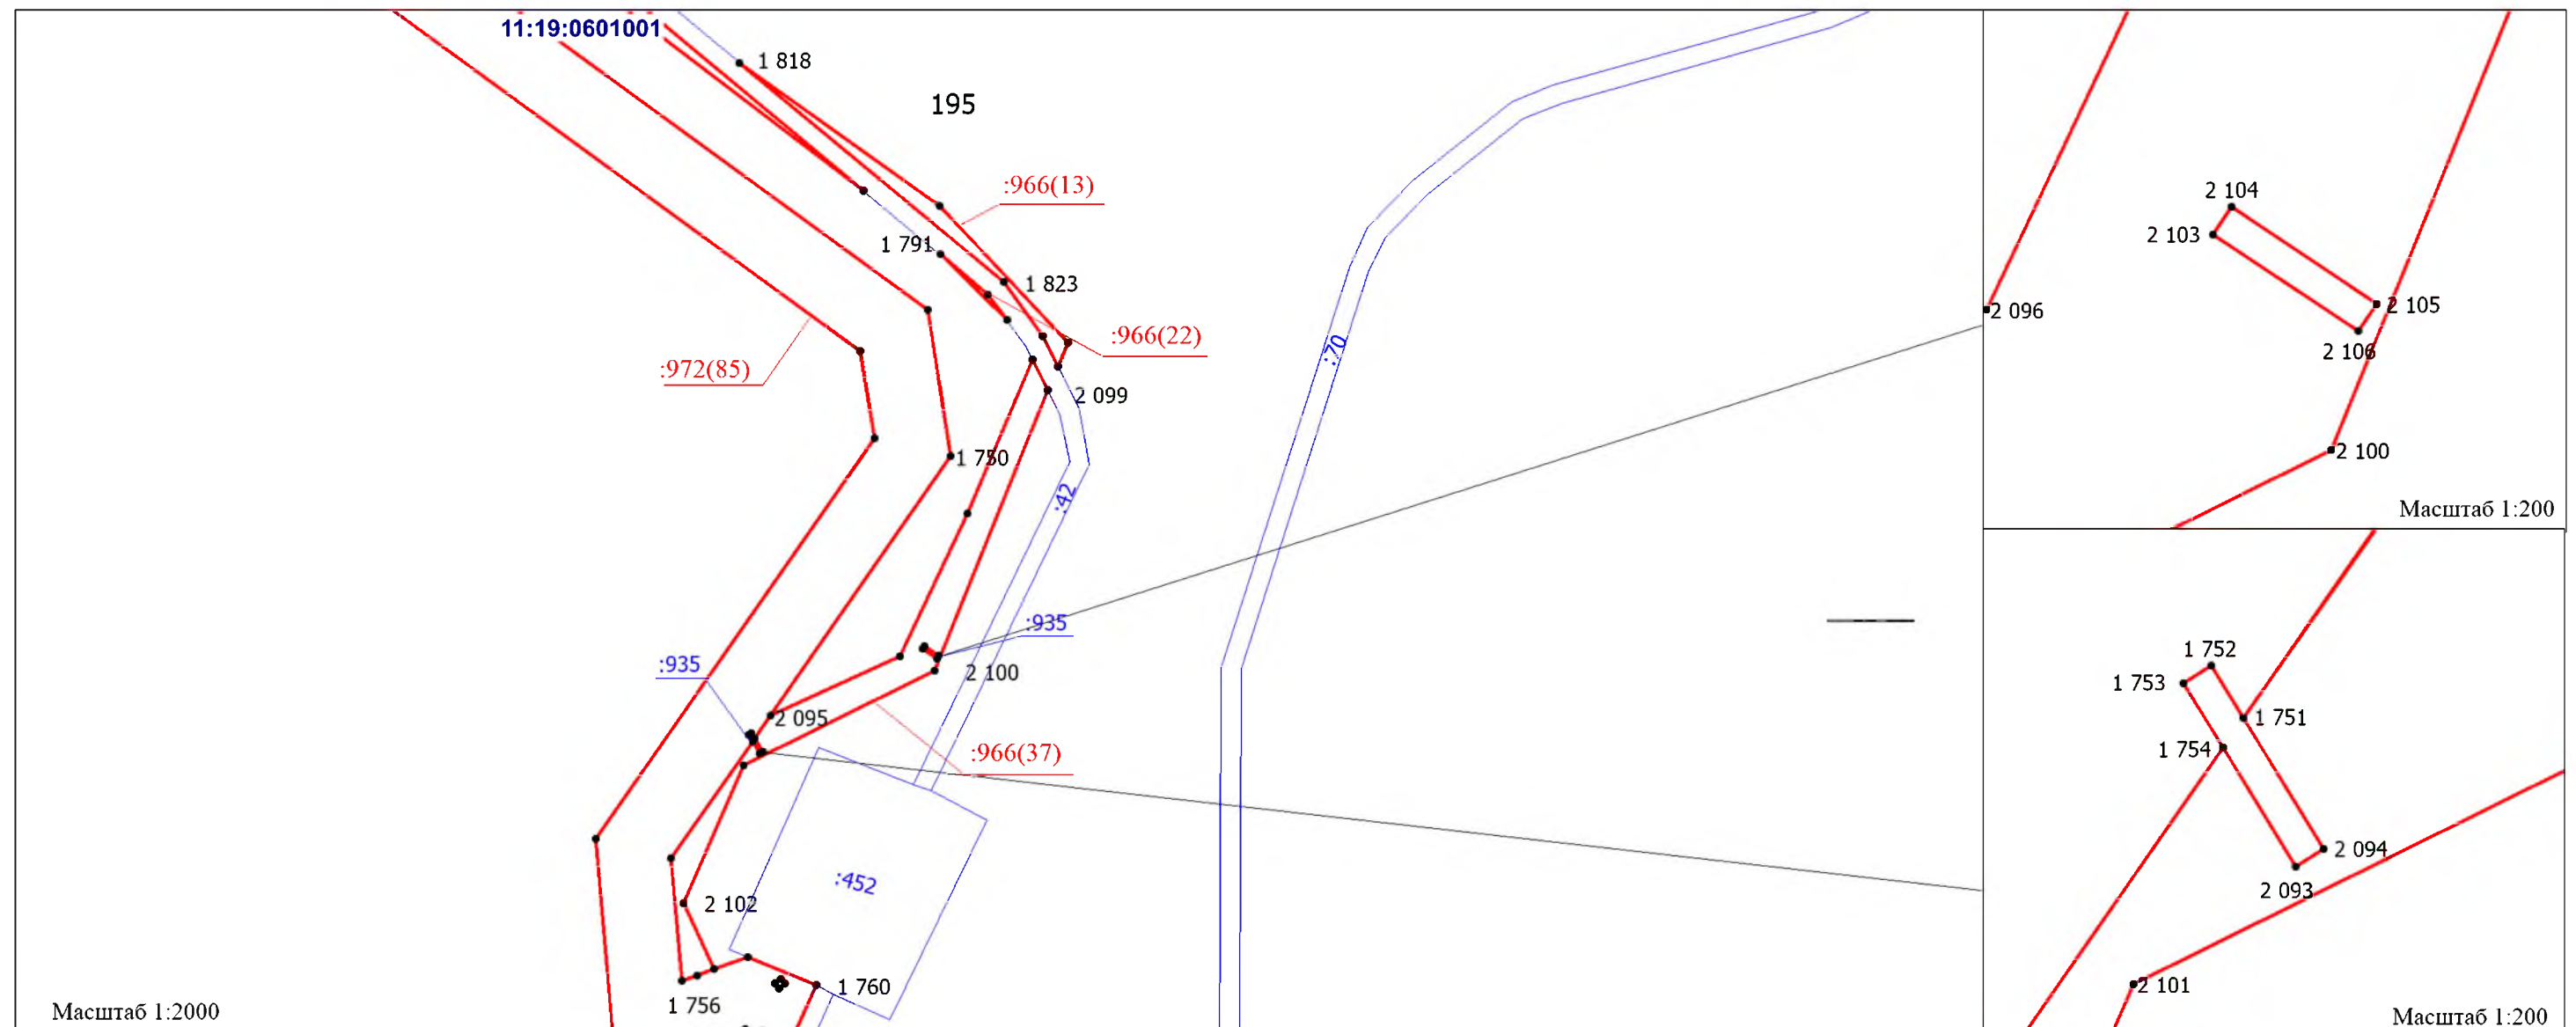

\*см. Примечание на листе 1  
проекта межевания территории  
\*см. Условные обозначения на листе 1  
проекта межевания территории


						Реконструкция ВЛ-6кВ Ф-14 от ПС-110/35/6кВ "Пашня". Реконструкция ВЛ-6кВ Ф-16 от ПС-110/35/6кВ "Пашня"		
Изм.	Кол.уч.	Лист	Док.	Подпись	Дата			
Разраб.						ПРОЕКТ МЕЖЕВАНИЯ ТЕРРИТОРИИ Масштаб 1:2000	Стадия	Лист
Проверил								
Директор							ООО "МегаБит"	

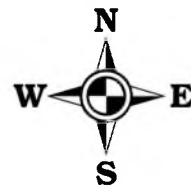

# ЧЕРТЕЖ ПРОЕКТА МЕЖЕВАНИЯ ТЕРРИТОРИИ

Лист 56 из 56

Субъект Российской Федерации: Республика Коми  
Муниципальное образование: МР "Сосногорск"  
Лесничество (лесопарк): Сосногорское  
Участковое лесничество: Конашьельское  
Квартал: 195  
Вид использования лесов: Строительство, реконструкция, эксплуатация линейных объектов

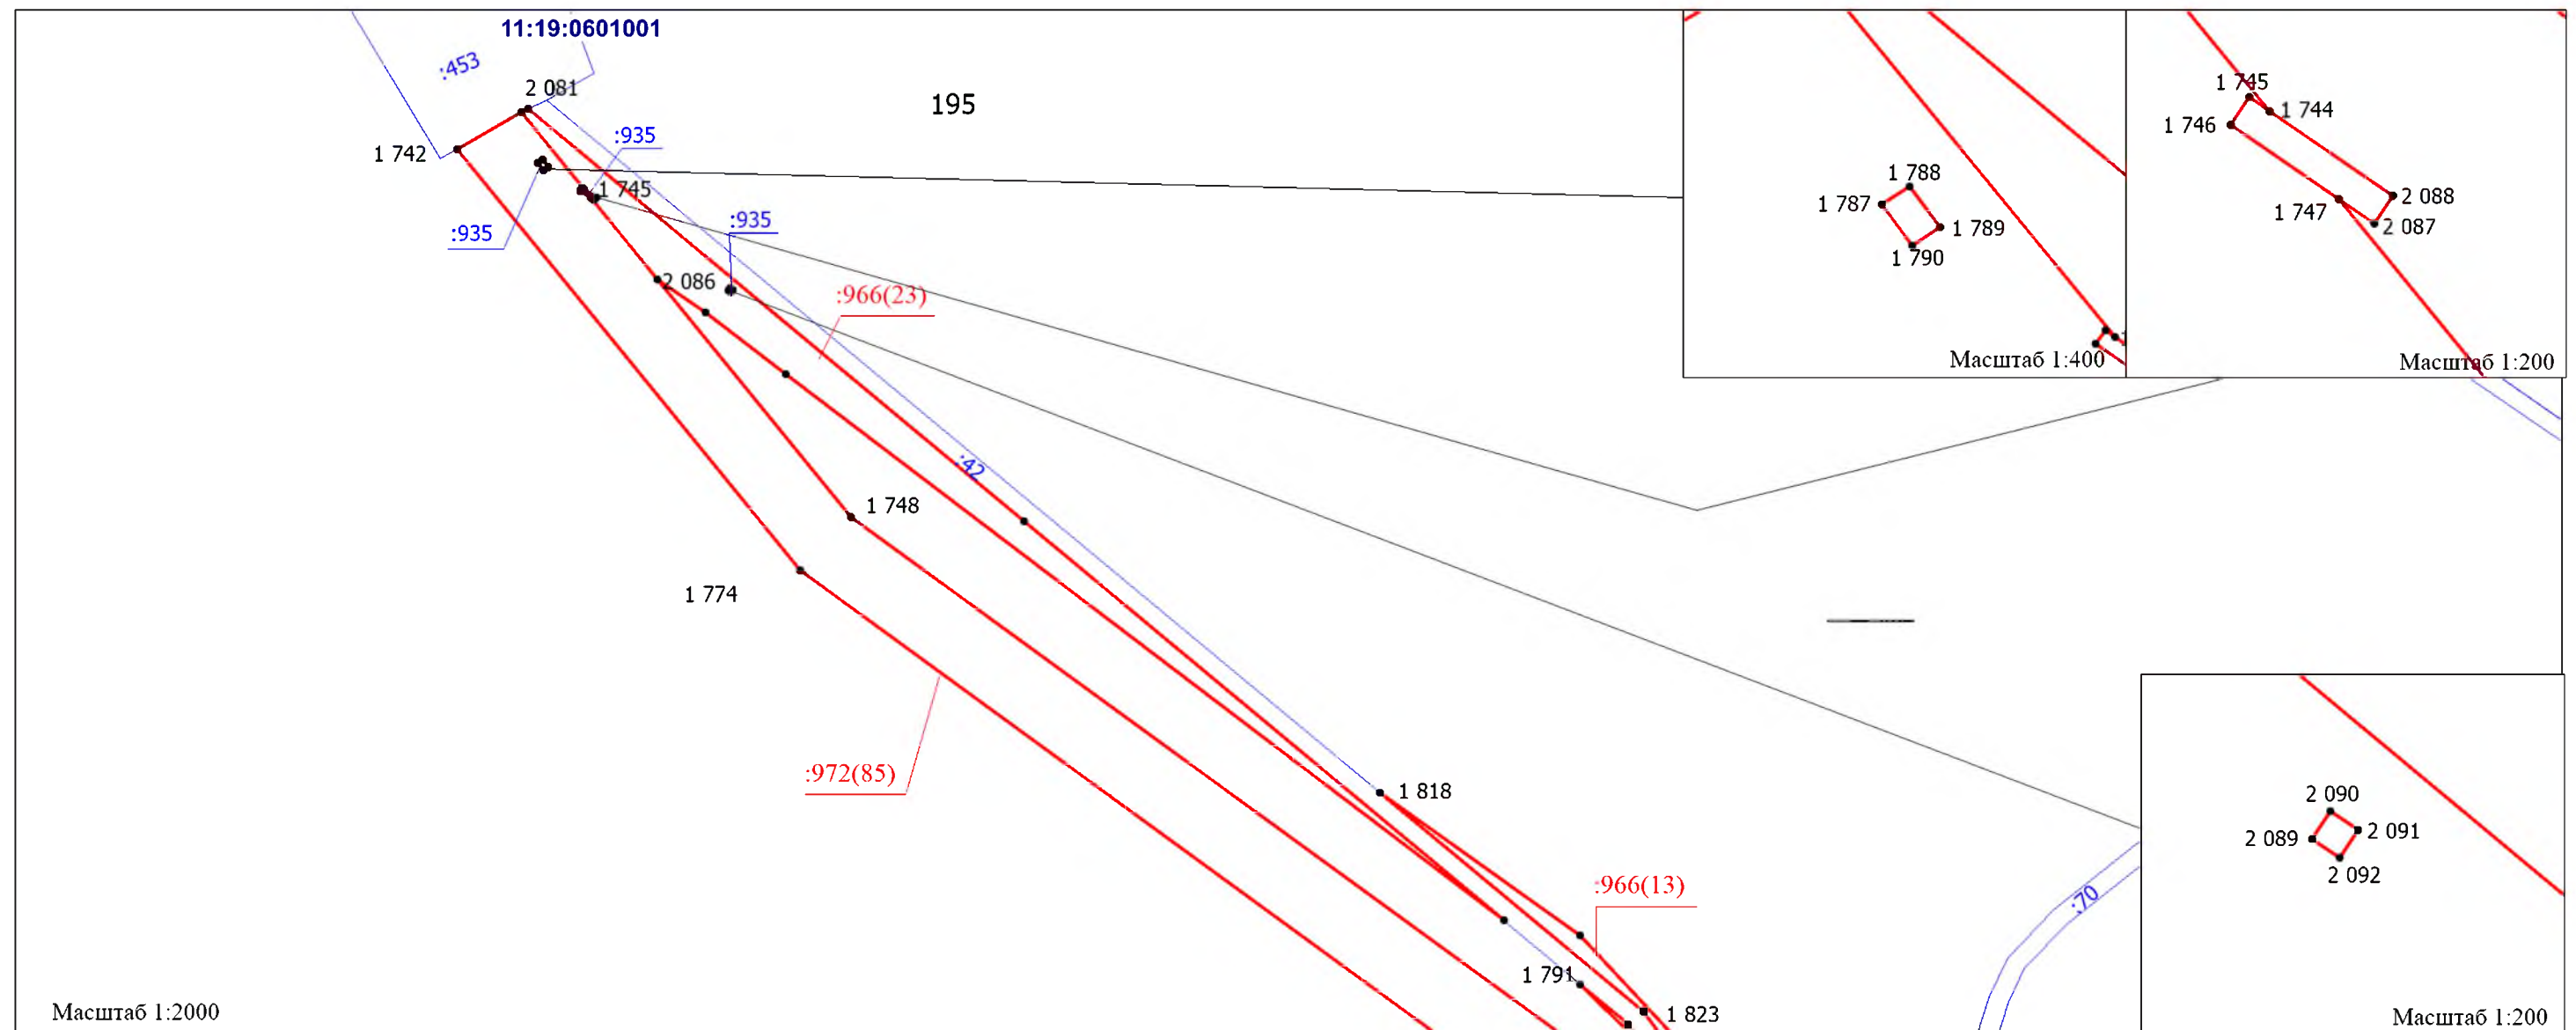

\*см. Примечание на листе 1  
проекта межевания территории

\*см. Условные обозначения на листе 1  
проекта межевания территории

						Реконструкция ВЛ-6кВ Ф-14 от ПС-110/35/6кВ "Пашня". Реконструкция ВЛ-6кВ Ф-16 от ПС-110/35/6кВ "Пашня"			
Изм.	Кол.уч.	Лист	Док.	Подпись	Дата				
Разраб.						ПРОЕКТ МЕЖЕВАНИЯ ТЕРРИТОРИИ Масштаб 1:2000	Стадия	Лист	Листов
Проверил									
Директор							ООО "МегаБит"		



**Раздел 2**  
**Проект межевания территории. Текстовая часть**

Инов. № подл.	Подпись и дата	Взам. инв. №

						Реконструкция ВЛ-6кВ Ф-14 от ПС-110/35/6кВ «Пашня». Реконструкция ВЛ-6кВ Ф-16 от ПС-110/35/6кВ «Пашня»	Лист
							63
Изм.	Колуч.	Лист	№док.	Подпись	Дата		

## Введение

Документация по планировке территории в составе проекта межевания территории по объекту ООО «ЛУКОЙЛ-Коми»: «Реконструкция ВЛ-6кВ Ф-14 от ПС-110/35/6кВ «Пашня». Реконструкция ВЛ-6кВ Ф-16 от ПС-110/35/6кВ «Пашня»», разработан в соответствии с градостроительным кодексом РФ и постановлением правительства Российской Федерации от 02.04.2022 №575.

Местоположение земель лесного фонда, необходимых для выполнения планируемых работ (лесничество, участковое лесничество, квартал, выдел): Республика Коми, МО ГО «Сосногорск», Сосногорского лесничество, Конашгельское участковое лесничество, квартал 195( части выделов 10, 16, 20, 32, 34, 40, 41, 44, 84, 85, 86, 87, 88, 89, 90, 91, 92); 213(части выделов 42, 75); 214(части выделов 1, 24, 27, 74, 75, 76, 77, 78, 79); 215(части выделов 1, 2, 21, 83, 84, 85, 86, 87, 88).

Картографический материал для проекта межевания территории выполнен в системе координат МСК-11 (зона 5)

Во исполнение пункта 12.3 статьи 45 Градостроительного кодекса Российской Федерации проект межевания территории согласован с Министерством природных ресурсов и охраны окружающей среды Республики Коми от \_\_\_\_\_.

Подготовка проекта межевания территории осуществляется для изменения вида разрешенного использования и цели использования земельных участков с кадастровыми номерами 11:19:0601001:972, 11:19:0601001:966.

Проект межевания территории разработан в соответствии с требованиями действующих нормативных актов и законов Российской Федерации, состоит из основной части, которая подлежит утверждению, и материалов по обоснованию этого проекта.

Изм.	Колуч.	Лист	№ док.	Подпись	Дата	Реконструкция ВЛ-6кВ Ф-14 от ПС-110/35/6кВ «Пашня». Реконструкция ВЛ-6кВ Ф-16 от ПС-110/35/6кВ «Пашня»	Лист
							64
Интв. № подл.	Подпись и дата	Взам. инв. №					



### 1.1. Формирование земельных участков проектируемых объектов

Проектом предусматривается формирование земельных участков для размещения объекта: «Реконструкция ВЛ-6кВ Ф-14 от ПС-110/35/6кВ «Пашня». Реконструкция ВЛ-6кВ Ф-16 от ПС-110/35/6кВ «Пашня»», согласно Распоряжению Правительства Российской Федерации от 30.04.2022 №1084- .

Таблица 1 – Местоположение, границы и площадь образуемых земельных участков, вид разрешенного использования

Субъект Российской Федерации	Республика Коми
Муниципальное образование	МР «Сосногорск»
Категория земель	Земли лесного фонда
Лесничество (лесопарк)	Сосногорского
Участковое лесничество, урочище (при наличии)	Конашьельское участковое лесничество
Целевое назначение лесов, категория защитных лесов	Эксплуатационные леса, Защитные леса (нерестощохранные полосы лесов)
Квартал (лесотаксационный выдел/часть лесотаксационного выдела)	195(10,16,20,32,34,40,41,44,84,85,86,87,88,89,90,91,92); 213(42,75); 214(1,24,27,74,75,76,77,78,79); 215(1,2,21,83,84,85,86,87,88);
Площадь проектируемого лесного участка, га	38,5105

### 1.2. Перечень образуемых земельных участков

Перечень проектируемых земельных участков, испрашиваемых для размещения объекта по каждому из землепользователей, представлены в таблице 2.

Таблица 2 – Сведения об образуемых земельных участках

Обозначение земельного участка	Номер земельного участка	Площадь, га	Номера характерных точек
:972(1)	11:19:0601001:972(1)	0,6587	96-122
:972(2)	11:19:0601001:972(2)	0,0809	126-132
:972(3)	11:19:0601001:972(3)	0,0208	133-138
:972(4)	11:19:0601001:972(4)	0,0896	163-166
:972(5)	11:19:0601001:972(5)	0,0009	1914-1916
:972(6)	11:19:0601001:972(6)	0,0150	325-328
:972(7)	11:19:0601001:972(7)	0,1276	447-459
:972(8)	11:19:0601001:972(8)	0,0070	838-841
:972(9)	11:19:0601001:972(9)	0,9499	482-538
:972(10)	11:19:0601001:972(10)	0,0354	1186-1197
:972(11)	11:19:0601001:972(11)	0,1324	1169-1179
:972(12)	11:19:0601001:972(12)	0,0776	1476-1488
:972(13)	11:19:0601001:972(13)	0,0132	322-324
:972(14)	11:19:0601001:972(14)	0,5594	329-350
:972(15)	11:19:0601001:972(15)	0,0247	921-925
:972(16)	11:19:0601001:972(16)	2,9447	1224-1337
:972(17)	11:19:0601001:972(17)	0,0201	1949-1952
:972(18)	11:19:0601001:972(18)	2,1546	45-95
:972(19)	11:19:0601001:972(19)	0,1990	842-851
:972(20)	11:19:0601001:972(20)	0,6461	940-998
:972(21)	11:19:0601001:972(21)	0,1066	823-828

Взам. инв. №	
Подпись и дата	
Инв. № подл.	

						Реконструкция ВЛ-6кВ Ф-14 от ПС-110/35/6кВ «Пашня». Реконструкция ВЛ-6кВ Ф-16 от ПС-110/35/6кВ «Пашня»	Лист
Изм.	Колуч.	Лист	№ док.	Подпись	Дата		65

:972(22)	11:19:0601001:972(22)	0,0370	926-929
:972(23)	11:19:0601001:972(23)	0,0564	1124-1126
:972(24)	11:19:0601001:972(24)	0,0956	1180-1185
:972(25)	11:19:0601001:972(25)	0,4454	1618-1653
:972(26)	11:19:0601001:972(26)	0,0386	806-810
:972(27)	11:19:0601001:972(27)	0,0265	624-627
:972(28)	11:19:0601001:972(28)	0,2882	301-321
:972(29)	11:19:0601001:972(29)	3,0076	650-799
:972(30)	11:19:0601001:972(30)	0,0496	800-805
:972(31)	11:19:0601001:972(31)	0,0583	930-934
:972(32)	11:19:0601001:972(32)	0,0849	829-833
:972(33)	11:19:0601001:972(33)	0,8005	870-920
:972(34)	11:19:0601001:972(34)	0,3041	1043-1049
:972(35)	11:19:0601001:972(35)	0,0025	1595-1597
:972(36)	11:19:0601001:972(36)	0,0002	2073-2075
:972(37)	11:19:0601001:972(37)	0,0051	1338-1340
:972(38)	11:19:0601001:972(38)	0,0160	544-547
:972(39)	11:19:0601001:972(39)	0,1319	1429-1441
:972(40)	11:19:0601001:972(40)	0,2509	41-44
:972(41)	11:19:0601001:972(41)	0,3137	167-186
:972(42)	11:19:0601001:972(42)	0,0211	225-234
:972(43)	11:19:0601001:972(43)	0,0383	292-300
:972(44)	11:19:0601001:972(44)	1,3681	1360-1428
:972(45)	11:19:0601001:972(45)	0,0041	1590-1594
:972(46)	11:19:0601001:972(46)	0,2138	1598-1617
:972(47)	11:19:0601001:972(47)	0,3409	1848-1870
:972(48)	11:19:0601001:972(48)	0,3945	1824-1847
:972(49)	11:19:0601001:972(49)	0,2946	1050-1077
:972(50)	11:19:0601001:972(50)	0,0367	239-242
:972(51)	11:19:0601001:972(51)	0,4748	460-473
:972(52)	11:19:0601001:972(52)	0,1736	609-623
:972(53)	11:19:0601001:972(53)	0,0644	600-608
:972(54)	11:19:0601001:972(54)	0,3781	628-649
:972(55)	11:19:0601001:972(55)	0,0821	811-814
:972(56)	11:19:0601001:972(56)	2,1396	1489-1589
:972(57)	11:19:0601001:972(57)	0,5321	1794-1817
:972(58)	11:19:0601001:972(58)	0,2011	1341-1359
:972(59)	11:19:0601001:972(59)	0,4130	1198-1223
:972(60)	11:19:0601001:972(60)	0,8229	1442-1475
:972(61)	11:19:0601001:972(61)	0,0440	539-543
:972(62)	11:19:0601001:972(62)	0,9286	187-224
:972(63)	11:19:0601001:972(63)	0,0533	255-266
:972(64)	11:19:0601001:972(64)	0,0106	267-270
:972(65)	11:19:0601001:972(65)	0,1349	271-291
:972(66)	11:19:0601001:972(66)	0,0053	834-837
:972(67)	11:19:0601001:972(67)	0,0270	937, 2034-2036, 938, 2037-2040
:972(68)	11:19:0601001:972(68)	0,5224	1013-1042
:972(69)	11:19:0601001:972(69)	0,2432	999-1012
:972(70)	11:19:0601001:972(70)	0,5953	1710-1741
:972(71)	11:19:0601001:972(71)	0,9311	1-40
:972(72)	11:19:0601001:972(72)	0,0512	123-125

Инов. № подл.	Подпись и дата	Взам. инв. №

						Реконструкция ВЛ-6кВ Ф-14 от ПС-110/35/6кВ «Пашня». Реконструкция ВЛ-6кВ Ф-16 от ПС-110/35/6кВ «Пашня»	Лист
Изм.	Колуч.	Лист	№ док.	Подпись	Дата		66



Инв. № подл.	Взам. инв. №	
	Подпись и дата	

:972(73)	11:19:0601001:972(73)	0,1907	1905-1907, 142-141, 1908-1913
:972(74)	11:19:0601001:972(74)	0,0681	243-254
:972(75)	11:19:0601001:972(75)	0,1396	416-429
:972(76)	11:19:0601001:972(76)	1,0776	351-415
:972(77)	11:19:0601001:972(77)	0,3626	430-446
:972(78)	11:19:0601001:972(78)	0,3035	1960-1978
:972(79)	11:19:0601001:972(79)	0,6095	548-575
:972(80)	11:19:0601001:972(80)	0,4948	576-599
:972(81)	11:19:0601001:972(81)	0,0205	865-869
:972(82)	11:19:0601001:972(82)	0,0620	852-864
:972(83)	11:19:0601001:972(83)	0,9792	1078-1123
:972(84)	11:19:0601001:972(84)	1,9344	1654-1709
:972(85)	11:19:0601001:972(85)	2,5781	1742-1790
:972(86)	11:19:0601001:972(86)	0,9430	1127-1168
:966(1)	11:19:0601001:966(1)	0,0091	2045-2048
:966(2)	11:19:0601001:966(2)	0,1766	139-162
:966(3)	11:19:0601001:966(3)	0,0088	1903, 189-188, 1904
:966(4)	11:19:0601001:966(4)	0,0228	2070-2072, 1125-1124
:966(5)	11:19:0601001:966(5)	0,0002	2076-2078
:966(6)	11:19:0601001:966(6)	0,0010	1917-1920
:966(7)	11:19:0601001:966(7)	0,0416	1925-1935
:966(8)	11:19:0601001:966(8)	0,0047	1936, 304-302
:966(9)	11:19:0601001:966(9)	0,0211	653, 1983-1985, 654
:966(10)	11:19:0601001:966(10)	0,0080	935-939
:966(11)	11:19:0601001:966(11)	0,2169	1263-1264, 1312-1313, 1259-1258, 1260-1262, 1304-1321
:966(12)	11:19:0601001:966(12)	0,0299	2060-2063, 1169, 1179-1178, 2064-2069
:966(13)	11:19:0601001:966(13)	0,0400	1818-1823
:966(14)	11:19:0601001:966(14)	0,0053	1986,578,1987
:966(15)	11:19:0601001:966(15)	0,0383	1953-1959, 489
:966(16)	11:19:0601001:966(16)	0,0114	809-808, 2019-2020
:966(17)	11:19:0601001:966(17)	0,0386	815-822
:966(18)	11:19:0601001:966(18)	0,0615	957-955, 2030
:966(19)	11:19:0601001:966(19)	0,0055	1014, 2041-2044, 1018-1015
:966(20)	11:19:0601001:966(20)	0,0913	1086, 2049-2061
:966(21)	11:19:0601001:966(21)	0,0734	1761-1764
:966(22)	11:19:0601001:966(22)	0,0022	1791-1793
:966(23)	11:19:0601001:966(23)	0,2729	1743, 2081-2086, 1747, 2087-2088, 1744, 2089-2092
:966(24)	11:19:0601001:966(24)	0,1313	668-665, 2012-2016, 674-671, 2017-2018, 669
:966(25)	11:19:0601001:966(25)	0,0009	2027-2029
:966(26)	11:19:0601001:966(26)	0,2812	3, 1871-1875, 13, 1876-1883, 4, 1884-1899
:966(27)	11:19:0601001:966(27)	0,0533	474-481
:966(28)	11:19:0601001:966(28)	0,1241	1988, 686-685, 1989, 684-683, 1990-1997

						Реконструкция ВЛ-6кВ Ф-14 от ПС-110/35/6кВ «Пашня». Реконструкция ВЛ-6кВ Ф-16 от ПС-110/35/6кВ «Пашня»	Лист
Изм.	Колуч.	Лист	№док.	Подпись	Дата		67

:966(29)	11:19:0601001:966(29)	0,0233	547, 1979-1981, 542-541, 1982
:966(30)	11:19:0601001:966(30)	0,0441	894-892, 2031-2033
:966(31)	11:19:0601001:966(31)	0,0008	1900-1902
:966(32)	11:19:0601001:966(32)	0,0022	1921-1922, 309, 1923-1924
:966(33)	11:19:0601001:966(33)	0,0243	235-238
:966(34)	11:19:0601001:966(34)	0,0568	1998-2000, 638-637, 2001, 631-630, 2002-2011
:966(35)	11:19:0601001:966(35)	0,0467	2021-2022, 849-848, 2023-2024, 847-846, 2025-2026, 843-842
:966(36)	11:19:0601001:966(36)	0,0528	1798, 2079-2080, 1799
:966(37)	11:19:0601001:966(37)	0,1735	1755-1754, 2093-2094, 1751, 2095-2102, 1758, 1756, 2103-2106
:966(38)	11:19:0601001:966(38)	0,1246	552, 1942-1944, 553, 1945-1948
:966(39)	11:19:0601001:966(39)	0,0029	1938-1941
:966(40)	11:19:0601001:966(40)	0,0052	324-323, 1937, 326-325

### 1.3. Площадь образуемых земельных участков

Площади, условные номера, способ образования и вид разрешенного использования образуемых земельных участков для размещения объекта указаны в таблице 3, представленных ниже по каждому из землепользователей

Таблица 3 – Площадь, условные номера, способ образования и вид разрешенного использования образуемых земельных участков, расположенных на землях Сосногорского лесничества, Конашгельского участкового лесничества

Наименование лесничества	Условный номер земельного участка	Площадь, м <sup>2</sup>	Вид разрешенного использования земельного участка		Планируемая категория земель	Способ образования
			По ст. 25,45 Лесного кодекса Российской Федерации от 04.12.2006 N 200-ФЗ	По Приказу Федеральной службы государственной регистрации, кадастра и картографии от 10.11.2020 № П/0412		
Сосногорское лесничество, Конашгельское участковое лесничество	11:19:0601001:972	361814	Строительство, реконструкция, эксплуатация линейных объектов (Реконструкция ВЛ-6кВ Ф-14 от ПС-110/35/6кВ	<b>6.7</b> Размещение объектов гидроэнергетики, тепловых станций и других электростанций, размещение обслуживающих	Земли лесного фонда	Сведения о земельных участках внесены в ЕГРН

						Реконструкция ВЛ-6кВ Ф-14 от ПС-110/35/6кВ «Пашня». Реконструкция ВЛ-6кВ Ф-16 от ПС-110/35/6кВ «Пашня»	Лист
Изм.	Колуч.	Лист	№ док.	Подпись	Дата		68

Взам. инв. №	
Подпись и дата	
Инв. № подл.	



			«Пашня». Реконструкция ВЛ-6кВ Ф-16 от ПС-110/35/6кВ «Пашня»)	и вспомогательных для электростанций сооружений (золоотвалов, гидротехнических сооружений); размещение объектов электросетевого хозяйства, за исключением объектов энергетики, размещение которых предусмотрено содержанием вида разрешенного использования с кодом 3.1		
	11:19:060100 1:966	23291	Строительство, реконструкция, эксплуатация линейных объектов (Реконструкция ВЛ-6кВ Ф-14 от ПС-110/35/6кВ «Пашня». Реконструкция ВЛ-6кВ Ф-16 от ПС-110/35/6кВ «Пашня»)			

#### 1.4. Перечень и сведения о площади образуемых земельных участков, которые будут отнесены к территориям общего пользования или имуществу общего пользования

Среди образуемых земельных участков отсутствуют земельные участки, для отнесения к территориям общего пользования или имуществу общего пользования, в том числе в отношении которых предполагаются резервирование и (или) изъятие для государственных или муниципальных нужд.

#### 1.5. Сведения о лесных участках Целевое назначение лесов

В соответствии с приказом Федерального агентства лесного хозяйства от 09.12.2008 №381"Об определении количества лесничеств на территории Республики Коми и установлении их границ" на территории Республики Коми Конашьельское участковое лесничество входит в состав Сосногорского лесничества (лесопарка).

На момент проектирования лесного участка на территории Сосногорского лесничества (лесопарка) распространяется действие лесохозяйственного регламента, утвержденного Приказом Министерства промышленности, природных ресурсов, энергетики, транспорта Республики Коми от 15.12.2017 №2809/1.

Леса на территории Республики Коми в соответствии со статьей 8 Федерального закона Российской Федерации от 04.12.2006 №201-ФЗ "О введении в действие Лесного кодекса Российской Федерации" отнесены к эксплуатационным и защитным, что отражено в Лесном плане Республики Коми, утвержденном Распоряжением Главы Республики Коми от 01.05.2020 №106-р, и лесохозяйственном регламенте Сосногорского лесничества (лесопарка).

Согласно указанным документам лесного планирования кварталы № 195(32,34,40,41,44,89,90,91,92); №213(42,75); №214(1,24,27,74,75,76,77,78,79); №215(1,2,21,83,84,85,86,87); Конашьельского участкового лесничества, в котором расположен проектируемый лесной участок, относятся к эксплуатационным лесам, кварталы

Изм.	Колуч.	Лист	№ док.	Подпись	Дата
Интв. № подл.	Подпись и дата	Взам. инв. №			

						Реконструкция ВЛ-6кВ Ф-14 от ПС-110/35/6кВ «Пашня». Реконструкция ВЛ-6кВ Ф-16 от ПС-110/35/6кВ «Пашня»	Лист
							69

№195(10,16,20,84,85,86,87,88), №215(88) относятся к защитным лесам, категории защитных лесов – нерестоохранные полосы лесов .

### 1.6. Виды разрешенного использования лесов на проектируемом лесном участке

Лесохозяйственным регламентом Сосногорского лесничества в квартале №№ 195,213,214,215 Конашбельского участкового лесничества и соответственно в проектируемом лесном участке установлены следующие виды разрешенного использования лесов:

- заготовка древесины;
- заготовка живицы;
- заготовка и сбор недревесных лесных ресурсов;
- заготовка пищевых лесных ресурсов и сбор лекарственных растений;
- осуществление видов деятельности в сфере охотничьего хозяйства;
- ведение сельского хозяйства;
- осуществление научно-исследовательской деятельности, образовательной деятельности;
- осуществление рекреационной деятельности;
- создание лесных плантаций и их эксплуатация;
- выращивание лесных плодовых, ягодных, декоративных растений, лекарственных растений;
- выращивание посадочного материала лесных растений (сеянцев и саженцев);
- осуществление геологического изучения недр, разведка и добыча полезных ископаемых;
- строительство и эксплуатация водохранилищ и иных искусственных водных объектов, а также гидротехнических сооружений и специализированных портов;
- строительство, реконструкция, эксплуатация линейных объектов;
- переработка древесины и иных лесных ресурсов;
- осуществление религиозной деятельности;
- использование лесов в местах традиционного проживания и хозяйственной деятельности лиц, относящихся к коренным малочисленным народам Севера (осуществление изыскательских работ).

### 1.7. Количественные и качественные характеристики проектируемого лесного участка

Данные характеристики проектируемого лесного участка составлены на основании данных государственного лесного реестра Сосногорского лесничества и необходимости натурного обследования, представлены в таблицах 4-7.

Таблица 4 - Распределение земель

Общая площадь, га	в том числе									
	лесные земли					нелесные земли				
	занятые лесными насаждениями всего	в том числе покрытые лесными культурами	лесные питомники, плантации	не занятые лесными насаждениями	итого	Дороги	просеки	Болота	другие	итого
1	2	3	4	5	6	7	8	9	10	11
<b>38,5105</b>	-	-	-	-	-	-	-	4,029	34,4815	<b>38,5105</b>

						Реконструкция ВЛ-6кВ Ф-14 от ПС-110/35/6кВ «Пашня». Реконструкция ВЛ-6кВ Ф-16 от ПС-110/35/6кВ «Пашня»	Лист
Изм.	Колуч.	Лист	№док.	Подпись	Дата		70

Взам. инв. №	
Подпись и дата	
Инв. № подл.	



Таблица 5 - Характеристика насаждений проектируемого лесного участка

Участковое лесничество/урочище (при наличии)	Номер квартала	Номер выдела	Состав насаждения или характеристика лесного участка при отсутствии насаждения	Площадь (га)/запас древесины при наличии (куб. м)	в том числе по группам возраста древостоя (га/куб.м)			
			По данным лесоустройства		молодняки	средневозрастные	приспевающие	спелые и перестойные
1	2	3	4	5	6	7	8	9
Конашгельское участковое лесничество	Эксплуатационные леса							
	Реконструкция ВЛ-6кВ Ф-14 от ПС-110/35/6кВ «Пашня». Реконструкция ВЛ-6кВ Ф-16 от ПС-110/35/6кВ «Пашня»							
	:972(1)							
	214	75	Линия электропередач	0,6587/-	-/-	-/-	-/-	-/-
	:972(2)							
	214	74	Линия электропередач	0,0809/-	-/-	-/-	-/-	-/-
	:972(3)							
	214	74	Линия электропередач	0,0208/-	-/-	-/-	-/-	-/-
	:972(4)							
	214	74	Линия электропередач	0,0896/-	-/-	-/-	-/-	-/-
	:972(5)							
	214	74	Линия электропередач	0,0009/-	-/-	-/-	-/-	-/-
	:972(6)							
	214	74	Линия электропередач	0,0150/-	-/-	-/-	-/-	-/-
	:972(7)							
	214	74	Линия электропередач	0,1276/-	-/-	-/-	-/-	-/-
	:972(8)							
	195	32	Болото	0,0070/-	-/-	-/-	-/-	-/-
	:972(9)							
	214	1	Болото	0,9499/-	-/-	-/-	-/-	-/-
	:972(11)							
	215	21	Линия электропередач	0,1324/-	-/-	-/-	-/-	-/-
	:972(12)							
	215	21	Линия электропередач	0,0776/-	-/-	-/-	-/-	-/-
	:972(13)							
	214	74	Линия электропередач	0,0132/-	-/-	-/-	-/-	-/-
	:972(14)							
	214	1	Болото	0,4377/-	-/-	-/-	-/-	-/-

Взам. инв. №

Подпись и дата

Инв. № подл.

						Реконструкция ВЛ-6кВ Ф-14 от ПС-110/35/6кВ «Пашня». Реконструкция ВЛ-6кВ Ф-16 от ПС-110/35/6кВ «Пашня»	Лист
Изм.	Колуч.	Лист	№ док.	Подпись	Дата		71

	74	Линия электропередач	0,1216/-	-/-	-/-	-/-	-/-
Итого по :972(14)			0,5593/-	-/-	-/-	-/-	-/-
:972(15)							
195	32	Болото	0,0247/-	-/-	-/-	-/-	-/-
:972(16)							
195	90	Линия электропередач	0,3620/-	-/-	-/-	-/-	-/-
215	2	Карьер	0,1830/-	-/-	-/-	-/-	-/-
	83	Линия электропередач	0,9045/-	-/-	-/-	-/-	-/-
	86	Линия электропередач	0,1340/-	-/-	-/-	-/-	-/-
	87	Линия электропередач	1,0310/-	-/-	-/-	-/-	-/-
	21	Линия электропередач	0,3302/-	-/-	-/-	-/-	-/-
Итого по :972(16)			2,9447/-	-/-	-/-	-/-	-/-
:972(17)							
214	1	Болото	0,0201/-	-/-	-/-	-/-	-/-
:972(18)							
213	75	Линия электропередач	2,0867/-	-/-	-/-	-/-	-/-
214	75	Линия электропередач	0,0679/-	-/-	-/-	-/-	-/-
Итого по :972(18)			2,1546/-	-/-	-/-	-/-	-/-
:972(19)							
215	2	Карьер	0,1990/-	-/-	-/-	-/-	-/-
:972(20)							
195	32	Болото	0,0144/-	-/-	-/-	-/-	-/-
215	1	Болото	0,6189/-	-/-	-/-	-/-	-/-
215	2	Карьер	0,0127/-	-/-	-/-	-/-	-/-
Итого по :972(20)			0,6460/-	-/-	-/-	-/-	-/-
:972(21)							
215	2	Карьер	0,1066/-	-/-	-/-	-/-	-/-
:972(22)							
215	87	Линия электропередач	0,0370/-	-/-	-/-	-/-	-/-
:972(23)							
195	34	Карьер	0,0564/-	-/-	-/-	-/-	-/-
:972(24)							
215	87	Линия электропередач	0,0740/-	-/-	-/-	-/-	-/-
:972(25)							
195	41	Линия электропередач	0,1202/-	-/-	-/-	-/-	-/-
	91	Линия электропередач	0,0466/-	-/-	-/-	-/-	-/-
215	86	Линия электропередач	0,1438/-	-/-	-/-	-/-	-/-
Итого по :972(25)			0,3106/-	-/-	-/-	-/-	-/-
:972(26)							

Изм.	Колуч.	Лист	№ док.	Подпись	Дата
Инд. № подл.	Подпись и дата	Взам. инв. №			

						Реконструкция ВЛ-6кВ Ф-14 от ПС-110/35/6кВ «Пашня». Реконструкция ВЛ-6кВ Ф-16 от ПС-110/35/6кВ «Пашня»	Лист
							72



215	2	Карьер	0,0386/-	-/-	-/-	-/-	-/-
:972(27)							
215	2	Карьер	0,0265/-	-/-	-/-	-/-	-/-
:972(28)							
214	74	Линия электропередач	0,2882/-	-/-	-/-	-/-	-/-
:972(29)							
214	24	Линия электропередач	0,2245/-	-/-	-/-	-/-	-/-
	74	Линия электропередач	1,4485/-	-/-	-/-	-/-	-/-
	79	Линия электропередач	0,4009/-	-/-	-/-	-/-	-/-
215	2	Карьер	0,5262/-	-/-	-/-	-/-	-/-
	21	Линия электропередач	0,4075/-	-/-	-/-	-/-	-/-
Итого по :972(29)			3,0076/-	-/-	-/-	-/-	-/-
:972(30)							
215	2	Карьер	0,0496/-	-/-	-/-	-/-	-/-
:972(31)							
195	32	Болото	0,0583	-/-	-/-	-/-	-/-
:972(32)							
195	32	Болото	0,0849/-	-/-	-/-	-/-	-/-
:972(33)							
215	2	Карьер	0,3189/-	-/-	-/-	-/-	-/-
	21	Линия электропередач	0,1239/-	-/-	-/-	-/-	-/-
	87	Линия электропередач	0,3577/-	-/-	-/-	-/-	-/-
Итого по :972(33)			0,8005/-	-/-	-/-	-/-	-/-
:972(34)							
215	2	Карьер	0,3041/-	-/-	-/-	-/-	-/-
:972(35)							
195	90	Линия электропередач	0,0025/-	-/-	-/-	-/-	-/-
:972(36)							
195	90	Линия электропередач	0,0002/-	-/-	-/-	-/-	-/-
:972(38)							
214	1	Болото	0,0160/-	-/-	-/-	-/-	-/-
:972(39)							
195	90	Линия электропередач	0,1319/-	-/-	-/-	-/-	-/-
:972(40)							
213	42	Линия электропередач	0,1468/-	-/-	-/-	-/-	-/-
	75	Линия электропередач	0,1041/-	-/-	-/-	-/-	-/-
Итого по :972(40)			0,2509/-	-/-	-/-	-/-	-/-
:972(41)							
214	1	Болото	0,1484/-	-/-	-/-	-/-	-/-

Изм.	Колуч.	Лист	№ док.	Подпись	Дата
Интв. № подл.	Подпись и дата	Взам. инв. №			

						Реконструкция ВЛ-6кВ Ф-14 от ПС-110/35/6кВ «Пашня». Реконструкция ВЛ-6кВ Ф-16 от ПС-110/35/6кВ «Пашня»	Лист
							73

Инв. № подл.	Подпись и дата	Взам. инв. №

Лист



Инв. № подл.	Подпись и дата	Взам. инв. №

# Лист

:972(72)							
214	74	Линия электропередач	0,0512/-	-/-	-/-	-/-	-/-
:972(73)							
214	74	Линия электропередач	0,1907/-	-/-	-/-	-/-	-/-
:972(74)							
214	74	Линия электропередач	0,0681/-	-/-	-/-	-/-	-/-
:972(75)							
214	74	Линия электропередач	0,1396/-	-/-	-/-	-/-	-/-
:972(76)							
214	1	Болото	0,8424/-	-/-	-/-	-/-	-/-
	27	Нефтекачалка	0,2352/-	-/-	-/-	-/-	-/-
Итого по :972(76)			1,0776/-	-/-	-/-	-/-	-/-
:972(77)							
214	74	Линия электропередач	0,3626/-	-/-	-/-	-/-	-/-
:972(78)							
214	79	Линия электропередач	0,3035/-	-/-	-/-	-/-	-/-
:972(79)							
214	76	Линия электропередач	0,6062/-	-/-	-/-	-/-	-/-
	79	Линия электропередач	0,0033/-	-/-	-/-	-/-	-/-
Итого по :972(79)			0,6095/-	-/-	-/-	-/-	-/-
:972(80)							
214	76	Линия электропередач	0,1546/-	-/-	-/-	-/-	-/-
	77	Линия электропередач	0,3402/-	-/-	-/-	-/-	-/-
Итого по :972(80)			0,4948/-	-/-	-/-	-/-	-/-
:972(81)							
215	2	Карьер	0,0205/-	-/-	-/-	-/-	-/-
:972(82)							
215	87	Линия электропередач	0,0621/-	-/-	-/-	-/-	-/-
:972(83)							
195	32	Болото	0,2773/-	-/-	-/-	-/-	-/-
	34	Карьер	0,2832/-	-/-	-/-	-/-	-/-
	44	Нефтекачалка	0,2642/-	-/-	-/-	-/-	-/-
	89	Линия электропередач	0,1545/-	-/-	-/-	-/-	-/-
Итого по :972(83)			0,9792/-	-/-	-/-	-/-	-/-
:972(84)							
195	34	Карьер	0,1137/-	-/-	-/-	-/-	-/-
	40	Нефтекачалка	0,2004/-	-/-	-/-	-/-	-/-
	90	Линия электропередач	0,1723/-	-/-	-/-	-/-	-/-
Итого по :972(84)			0,4864/-	-/-	-/-	-/-	-/-

Взам. инв. №	
Подпись и дата	
Инв. № подл.	

						Реконструкция ВЛ-6кВ Ф-14 от ПС-110/35/6кВ «Пашня». Реконструкция ВЛ-6кВ Ф-16 от ПС-110/35/6кВ «Пашня»	Лист
Изм.	Колуч.	Лист	№ док.	Подпись	Дата		76

Изм. № подл.	Подпись и дата	Взам. инв. №

:972(85)							
195	40	Нефтекачалка	0,0918/-	-/-	-/-	-/-	-/-
:972(86)							
215	87	Линия электропередач	0,9430/-	-/-	-/-	-/-	-/-
:966(1)							
215	2	Карьер	0,0091/-	-/-	-/-	-/-	-/-
:966(2)							
214	74	Линия электропередач	0,1766/-	-/-	-/-	-/-	-/-
:966(3)							
214	74	Линия электропередач	0,0088/-	-/-	-/-	-/-	-/-
:966(4)							
195	34	Карьер	0,0228/-	-/-	-/-	-/-	-/-
:966(5)							
195	41	Линия электропередач	0,0002/-	-/-	-/-	-/-	-/-
:966(6)							
214	74	Линия электропередач	0,0010/-	-/-	-/-	-/-	-/-
:966(7)							
214	1	Болото	0,0288/-	-/-	-/-	-/-	-/-
	74	Линия электропередач	0,0128/-	-/-	-/-	-/-	-/-
Итого по :966(7)			0,0416/-	-/-	-/-	-/-	-/-
:966(8)							
214	74	Линия электропередач	0,0047/-	-/-	-/-	-/-	-/-
:966(9)							
214	74	Линия электропередач	0,0211/-	-/-	-/-	-/-	-/-
:966(10)							
215	87	Линия электропередач	0,0080/-	-/-	-/-	-/-	-/-
:966(11)							
215	21	Линия электропередач	0,0360/-	-/-	-/-	-/-	-/-
	87	Линия электропередач	0,1809/-	-/-	-/-	-/-	-/-
Итого по :966(11)			0,2169/-	-/-	-/-	-/-	-/-
:966(12)							
215	21	Линия электропередач	0,0299/-	-/-	-/-	-/-	-/-
:966(14)							
214	77	Линия электропередач	0,0053/-	-/-	-/-	-/-	-/-
:966(15)							
214	1	Болото	0,0383/-	-/-	-/-	-/-	-/-
:966(16)							
215	2	Карьер	0,0114/-	-/-	-/-	-/-	-/-
:966(17)							

						Реконструкция ВЛ-6кВ Ф-14 от ПС-110/35/6кВ «Пашня». Реконструкция ВЛ-6кВ Ф-16 от ПС-110/35/6кВ «Пашня»	Лист
Изм.	Колуч.	Лист	№ док.	Подпись	Дата		77



215	2	Карьер	0,0386/-	-/-	-/-	-/-	-/-
:966(18)							
215	1	Болото	0,0615/-	-/-	-/-	-/-	-/-
:966(19)							
215	87	Линия электропередач	0,0055/-	-/-	-/-	-/-	-/-
:966(20)							
195	34	Карьер	0,0585/-	-/-	-/-	-/-	-/-
	89	Линия электропередач	0,0329/-	-/-	-/-	-/-	-/-
Итого по :966(20)			0,0914/-	-/-	-/-	-/-	-/-
:966(24)							
215	2	Карьер	0,0560/-	-/-	-/-	-/-	-/-
	21	Линия электропередач	0,0753/-	-/-	-/-	-/-	-/-
Итого по :966(24)			0,1313/-	-/-	-/-	-/-	-/-
:966(25)							
215	2	Карьер	0,0009/-	-/-	-/-	-/-	-/-
:966(26)							
213	75	Линия электропередач	0,2812/-	-/-	-/-	-/-	-/-
:966(27)							
214	76	Линия электропередач	0,0533/-	-/-	-/-	-/-	-/-
:966(28)							
214	24	Линия электропередач	0,0988/-	-/-	-/-	-/-	-/-
	79	Линия электропередач	0,0253/-	-/-	-/-	-/-	-/-
Итого по :966(17)			0,1241/-	-/-	-/-	-/-	-/-
:966(29)							
214	1	Болото	0,0129/-	-/-	-/-	-/-	-/-
	74	Линия электропередач	0,0104/-	-/-	-/-	-/-	-/-
Итого по :966(29)			0,0233/-	-/-	-/-	-/-	-/-
:966(30)							
215	2	Карьер	0,0362/-	-/-	-/-	-/-	-/-
	21	Линия электропередач	0,0079/-	-/-	-/-	-/-	-/-
Итого по :966(30)			0,0441/-	-/-	-/-	-/-	-/-
:966(31)							
214	74	Линия электропередач	0,0008/-	-/-	-/-	-/-	-/-
:966(32)							
214	74	Линия электропередач	0,0022/-	-/-	-/-	-/-	-/-
:966(33)							
214	74	Линия электропередач	0,0243/-	-/-	-/-	-/-	-/-
:966(34)							
215	2	Карьер	0,0567/-	-/-	-/-	-/-	-/-
:966(35)							

						Реконструкция ВЛ-6кВ Ф-14 от ПС-110/35/6кВ «Пашня». Реконструкция ВЛ-6кВ Ф-16 от ПС-110/35/6кВ «Пашня»	Лист
Изм.	Кодуч.	Лист	№ док.	Подпись	Дата		78

215	2	Карьер	0,0467/-	-/-	-/-	-/-	-/-
:966(38)							
214	76	Линия электропередач	0,1246/-	-/-	-/-	-/-	-/-
:966(39)							
214	76	Линия электропередач	0,0029/-	-/-	-/-	-/-	-/-
:966(40)							
214	74	Линия электропередач	0,0052/-	-/-	-/-	-/-	-/-
Защитные леса							
Реконструкция ВЛ-6кВ Ф-14 от ПС-110/35/6кВ «Пашня». Реконструкция ВЛ-6кВ Ф-16 от ПС-110/35/6кВ «Пашня»							
:972(10)							
215	88	Линия электропередач	0,0354/-	-/-	-/-	-/-	-/-
:972(24)							
215	88	Линия электропередач	0,0216/-	-/-	-/-	-/-	-/-
:966(25)							
215	88	Линия электропередач	0,1348/-	-/-	-/-	-/-	-/-
:966(47)							
195	85	Линия электропередач	0,3409/-	-/-	-/-	-/-	-/-
:972(48)							
195	88	Линия электропередач	0,3945/-	-/-	-/-	-/-	-/-
:972(56)							
195	10	Болото	0,1330/-	-/-	-/-	-/-	-/-
:972(58)							
195	10	Болото	0,1671/-	-/-	-/-	-/-	-/-
	84	Водопровод	0,0340/-	-/-	-/-	-/-	-/-
Итого по :972(58)			0,2011/-	-/-	-/-	-/-	-/-
:972(70)							
195	88	Линия электропередач	0,4436/-	-/-	-/-	-/-	-/-
:972(84)							
195	20	Нефтекачалка	0,0110/-	-/-	-/-	-/-	-/-
	87	Линия электропередач	1,4370/-	-/-	-/-	-/-	-/-
Итого по :972(84)			1,4480/-	-/-	-/-	-/-	-/-
:972(85)							
195	16	Нефтекачалка	1,1574/-	-/-	-/-	-/-	-/-
	20	Нефтекачалка	0,1818/-	-/-	-/-	-/-	-/-
	86	Линия электропередач	1,1471/-	-/-	-/-	-/-	-/-
Итого по :972(85)			2,4863/-	-/-	-/-	-/-	-/-
:966(13)							
195	16	Нефтекачалка	0,0400/-	-/-	-/-	-/-	-/-
:966(21)							
195	20	Нефтекачалка	0,0667/-	-/-	-/-	-/-	-/-

						Реконструкция ВЛ-6кВ Ф-14 от ПС-110/35/6кВ «Пашня». Реконструкция ВЛ-6кВ Ф-16 от ПС-110/35/6кВ «Пашня»	Лист
Изм.	Кодуч.	Лист	№ док.	Подпись	Дата		79

	86	Линия электропередач	0,0067/-	-/-	-/-	-/-	-/-
Итого по :966(21)			0,0734/-	-/-	-/-	-/-	-/-
<b>:966(22)</b>							
195	16	Нефтекачалка	0,0022/-	-/-	-/-	-/-	-/-
<b>:966(23)</b>							
195	16	Нефтекачалка	0,1794/-	-/-	-/-	-/-	-/-
	92	Линия электропередач	0,0935/-	-/-	-/-	-/-	-/-
Итого по :966(23)			0,2729/-	-/-	-/-	-/-	-/-
<b>:966(36)</b>							
195	86	Линия электропередач	0,0528/-	-/-	-/-	-/-	-/-
<b>:966(37)</b>							
195	16	Нефтекачалка	0,0833/-	-/-	-/-	-/-	-/-
	86	Линия электропередач	0,0902/-	-/-	-/-	-/-	-/-
Итого по :966(37)			0,1735/-	-/-	-/-	-/-	-/-
<b>Итого по лесному участку:</b>			<b>38,5105/-</b>	-/-	-/-	-/-	-/-

Таблица 6 - Средние таксационные показатели насаждений проектируемого лесного участка

Целевое назначение лесов	Хозяйство, преобладающая порода	Состав насаждений	Возраст	Бонитет	Полнота	Средний запас древесины (куб, м/га)		
						средне-возрастные	приспевающие	спелые и перестойные
1	2	3	4	5	6	7	8	9
Конашъельское участковое лесничество								
-/-	-/-	-/-	-/-	-/-	-/-	-/-	-/-	-/-

Таблица 7 – Виды и объемы использования лесов на проектируемом лесном участке

Целевое назначение лесов	Хозяйство (хвойные, твердолиственные, мягколиственные)	Площадь, га	Единица измерения	Объемы использования лесов (изъятия лесных ресурсов)
1	2	3	4	5
<p>Вид использования лесов - <i>Строительство, реконструкция, эксплуатация линейных объектов</i></p> <p>Цель предоставления лесного участка - <i>:972 – Реконструкция ВЛ-6кВ Ф-14 от ПС-110/35/6кВ «Пашня». Реконструкция ВЛ-6кВ Ф-16 от ПС-110/35/6кВ «Пашня»</i></p> <p><i>:966 – Реконструкция ВЛ-6кВ Ф-14 от ПС-110/35/6кВ «Пашня». Реконструкция ВЛ-6кВ Ф-16 от ПС-110/35/6кВ «Пашня»</i></p>				
Эксплуатационные	Другие	<b>28,5276</b>	-	-
	болото	<b>3,7289</b>		
Защитные	Другие	<b>5,9539</b>	-	-
	болото	<b>0,3001</b>		
<b>По участковому лесничеству</b>		<b>38,5105</b>	-	-

						Реконструкция ВЛ-6кВ Ф-14 от ПС-110/35/6кВ «Пашня». Реконструкция ВЛ-6кВ Ф-16 от ПС-110/35/6кВ «Пашня»	Лист
Изм.	Колуч.	Лист	№ док.	Подпись	Дата		80

Взам. инв. №

Подпись и дата

Инв. № подл.



### 1.8. Сведения о наличии на проектируемом лесном участке особо защитных участков лесов, особо охраняемых природных территорий, зон с особыми условиями использования территории

Согласно данным государственного лесного реестра на проектируемом лесном участке имеются особо защитные участки лесов (ОЗУ); отсутствуют особо охраняемые природные территории, зоны с особыми условиями использования территории.

Таблица 8 - Сведения о наличии на проектируемом лесном участке ОЗУ

№ п/п	Наименование участкового лесничества/урочища (при наличии)	Номер квартала	Номер выдела	Виды ОЗУ, наименование ООПТ, виды зон с особыми условиями использования территорий	Общая площадь, га
1	2	3	4	5	6
1	Конашпельское участковое лесничество	195	10	ОЗУ: Берегозащитные участки леса	0,3001
2			16		1,1574
3			20		0,1928
4			84		0,0340
5			85		0,3409
6			86		1,1471
7			87		1,4370
8			88		0,8381
9		215	88		0,1918

### 1.9. Условные номера образуемых земельных участков, кадастровые номера или иные ранее присвоенные государственные учетные номера существующих земельных участков, в отношении которых предполагаются их резервирование и (или) изъятие для государственных или муниципальных нужд

Проектом межевания не предусматриваются образования земельных участков, в отношении которых предполагаются резервирование и (или) изъятие для государственных или муниципальных нужд.

### 1.10. Перечень кадастровых номеров существующих земельных участков, на которых линейный объект может быть размещен на условиях сервитута, публичного сервитута

На проектируемом участке публичные сервитуты не устанавливаются и проектируемый лесной участок не попадает в зону действия публичных сервитутов.

### 1.11. Сведения об отнесении образуемого земельного участка к определенной категории земель или сведения о необходимости перевода земельного участка из состава земель одной категории в другую

Категория земель – земли лесного фонда. Необходимость перевода земельного участка из состава земель лесного фонда отсутствуют.

### 2. Координаты характерных точек формируемых земельных участков

Таблица 9 – Перечень координат точек формируемых земельных участков, совпадающий с перечнем координат характерных точек границы территории, применительно к которой осуществляется подготовка ПМТ

Инов. № подл.	Взам. инв. №
Подпись и дата	

						Реконструкция ВЛ-6кВ Ф-14 от ПС-110/35/6кВ «Пашня». Реконструкция ВЛ-6кВ Ф-16 от ПС-110/35/6кВ «Пашня»	Лист
Изм.	Колуч.	Лист	№ док.	Подпись	Дата		81

Обозначение характерных точек границ	Румбы	Длина линий, метры	Координаты, м МСК-11 (зона 5)		Геоданные	
			X	Y	Широта	Долгота
1	2	3	4	5	6	7
Реконструкция ВЛ-6кВ Ф-14 от ПС-110/35/6кВ «Пашня». Реконструкция ВЛ-6кВ Ф-16 от ПС-110/35/6кВ «Пашня»;						
11:19:0601001:972(1)						
96	ЮВ: 38° 52' 46"	42,78	806252.49	5417760.2	63°15'30.417"	56°23'6.201"
97	СВ: 85° 38' 53"	285,44	806219.19	5417787.05	63°15'29.337"	56°23'8.113"
98	ЮВ: 7° 7' 30"	4,76	806240.85	5418071.67	63°15'29.986"	56°23'28.522"
99	ЮЗ: 77° 14' 32"	186,3	806236.13	5418072.26	63°15'29.833"	56°23'28.562"
100	ЮЗ: 84° 11' 38"	60,3	806194.99	5417890.56	63°15'28.537"	56°23'15.522"
101	СЗ: 72° 52' 43"	43,04	806188.89	5417830.57	63°15'28.351"	56°23'11.220"
102	СЗ: 29° 51' 40"	58,73	806201.56	5417789.44	63°15'28.767"	56°23'8.277"
103	СВ: 84° 51' 26"	1	806218.33	5417816.33	63°15'29.304"	56°23'10.211"
104	ЮВ: 4° 34' 26"	1	806218.42	5417817.33	63°15'29.307"	56°23'10.283"
105	ЮЗ: 84° 48' 20"	0,99	806217.42	5417817.41	63°15'29.275"	56°23'10.288"
106	СЗ: 5° 8' 34"	1	806217.33	5417816.42	63°15'29.272"	56°23'10.217"
107	СВ: 85° 25' 34"	1	806223.88	5417878.82	63°15'29.472"	56°23'14.692"
108	ЮВ: 4° 37' 12"	0,99	806223.96	5417879.82	63°15'29.475"	56°23'14.764"
109	ЮЗ: 85° 25' 34"	1	806222.97	5417879.9	63°15'29.443"	56°23'14.769"
110	СЗ: 4° 37' 12"	0,99	806222.89	5417878.9	63°15'29.440"	56°23'14.698"
111	СВ: 85° 59' 45"	1	806228.46	5417935.75	63°15'29.610"	56°23'18.775"
112	ЮВ: 4° 37' 12"	0,99	806228.53	5417936.75	63°15'29.612"	56°23'18.846"
113	ЮЗ: 85° 25' 34"	1	806227.54	5417936.83	63°15'29.580"	56°23'18.852"
114	СЗ: 4° 34' 26"	1	806227.46	5417935.83	63°15'29.578"	56°23'18.780"
115	СВ: 85° 25' 34"	1	806233.18	5417996.49	63°15'29.752"	56°23'23.130"
116	ЮВ: 4° 34' 26"	1	806233.26	5417997.49	63°15'29.754"	56°23'23.202"
117	ЮЗ: 85° 25' 34"	1	806232.26	5417997.57	63°15'29.722"	56°23'23.207"
118	СЗ: 4° 34' 26"	1	806232.18	5417996.57	63°15'29.719"	56°23'23.135"
119	СВ: 84° 51' 26"	1	806238.85	5418066.47	63°15'29.922"	56°23'28.148"
120	ЮВ: 5° 8' 34"	1	806238.94	5418067.47	63°15'29.925"	56°23'28.220"
121	ЮЗ: 85° 25' 34"	1	806237.94	5418067.56	63°15'29.893"	56°23'28.226"
122	СЗ: 5° 11' 40"	0,99	806237.86	5418066.56	63°15'29.890"	56°23'28.154"
11:19:0601001:972(2)						
126	СВ: 77° 9' 28"	34,69	806235.33	5418095.54	63°15'29.803"	56°23'30.231"
127	СВ: 89° 6' 17"	3,84	806243.04	5418129.36	63°15'30.046"	56°23'32.658"
128	СЗ: 0° 44' 4"	0,78	806243.1	5418133.2	63°15'30.047"	56°23'32.933"
129	СВ: 77° 13' 38"	4,84	806243.88	5418133.19	63°15'30.073"	56°23'32.933"
130	ЮВ: 6° 49' 34"	21,88	806244.95	5418137.91	63°15'30.106"	56°23'33.271"
131	ЮЗ: 85° 26' 33"	43,17	806223.23	5418140.51	63°15'29.404"	56°23'33.449"
132	СЗ: 7° 7' 14"	15,65	806219.8	5418097.48	63°15'29.301"	56°23'30.363"
11:19:0601001:972(3)						
133	ЮВ: 89° 42' 32"	7,87	806295.5	5418151.43	63°15'31.736"	56°23'34.261"
134	ЮЗ: 0° 18' 2"	40,05	806295.46	5418159.3	63°15'31.734"	56°23'34.825"
Изм.	Кодуч	Лист	№док.	Подпись	Дата	Реконструкция ВЛ-6кВ Ф-14 от ПС-110/35/6кВ «Пашня». Реконструкция ВЛ-6кВ Ф-16 от ПС-110/35/6кВ «Пашня»
						Лис
						82

Инв. № подл.	Подпись и дата	Взам. инв. №

1	2	3	4	5	6	7
135	ЮЗ: 77° 3' 43"	0,76	806255.41	5418159.09	63°15'30.440"	56°23'34.794"
136	СЗ: 21° 1' 12"	11,71	806255.24	5418158.35	63°15'30.435"	56°23'34.741"
137	СЗ: 2° 27' 48"	16,05	806266.17	5418154.15	63°15'30.789"	56°23'34.444"
138	СЗ: 8° 41' 5"	13,44	806282.21	5418153.46	63°15'31.307"	56°23'34.401"
11:19:0601001:972(4)						
163	СВ: 81° 31' 23"	16,82	806318.16	5418343.77	63°15'32.433"	56°23'48.056"
164	ЮВ: 5° 47' 9"	43,15	806320.64	5418360.41	63°15'32.510"	56°23'49.250"
165	ЮЗ: 87° 2' 11"	25,72	806277.71	5418364.76	63°15'31.123"	56°23'49.545"
166	СВ: 6° 25' 6"	42,04	806276.38	5418339.07	63°15'31.085"	56°23'47.703"
11:19:0601001:972(5)						
1914	СВ: 85° 41' 9"	17,15	806252.71	5418597.75	63°15'30.273"	56°24'6.234"
1915	ЮВ: 4° 34' 26"	1	806254	5418614.85	63°15'30.311"	56°24'7.461"
1916	ЮЗ: 89° 1' 59"	17,18	806253	5418614.93	63°15'30.279"	56°24'7.466"
11:19:0601001:972(6)						
325	СВ: 84° 6' 11"	18,98	806293.3	5418847.64	63°15'31.537"	56°24'24.163"
326	ЮЗ: 57° 5' 7"	27,25	806295.25	5418866.52	63°15'31.596"	56°24'25.517"
327	СЗ: 57° 46' 32"	4,99	806280.44	5418843.64	63°15'31.122"	56°24'23.871"
328	СВ: 38° 51' 53"	13,1	806283.1	5418839.42	63°15'31.209"	56°24'23.569"
11:19:0601001:972(7)						
447	СВ: 77° 10' 42"	37,76	806342.81	5419085.85	63°15'33.091"	56°24'41.258"
448	ЮВ: 5° 18' 2"	37,13	806351.19	5419122.67	63°15'33.355"	56°24'43.901"
449	ЮЗ: 78° 28' 51"	15,57	806314.22	5419126.1	63°15'32.160"	56°24'44.131"
450	ЮЗ: 80° 45' 8"	17,11	806311.11	5419110.84	63°15'32.062"	56°24'43.036"
451	СЗ: 13° 13' 52"	35,39	806308.36	5419093.95	63°15'31.977"	56°24'41.824"
452	СВ: 89° 25' 37"	1	806322.55	5419117.19	63°15'32.431"	56°24'43.496"
453	ЮВ: 0° 34' 23"	1	806322.56	5419118.19	63°15'32.431"	56°24'43.567"
454	ЮЗ: 89° 25' 37"	1	806321.56	5419118.2	63°15'32.399"	56°24'43.568"
455	СЗ: 0° 34' 23"	1	806321.55	5419117.2	63°15'32.398"	56°24'43.496"
456	СВ: 84° 48' 20"	0,99	806328.29	5419119.79	63°15'32.616"	56°24'43.685"
457	ЮВ: 5° 46' 4"	1	806328.38	5419120.78	63°15'32.618"	56°24'43.756"
458	ЮЗ: 84° 17' 22"	1	806327.39	5419120.88	63°15'32.586"	56°24'43.762"
459	СЗ: 5° 8' 34"	1	806327.29	5419119.88	63°15'32.583"	56°24'43.691"
11:19:0601001:972(8)						
838	СВ: 58° 26' 2"	6,36	807498.08	5419983.44	63°16'10.227"	56°25'46.107"
839	ЮВ: 1° 12' 35"	16,1	807501.41	5419988.86	63°16'10.333"	56°25'46.497"
840	ЮЗ: 58° 55' 48"	3,7	807485.31	5419989.2	63°16'9.813"	56°25'46.514"
841	СЗ: 10° 0' 21"	14,91	807483.4	5419986.03	63°16'9.752"	56°25'46.286"
11:19:0601001:972(9)						
482	СВ: 72° 36' 22"	14,62	806525.26	5419109.31	63°15'38.979"	56°24'43.017"
483	ЮВ: 42° 3' 23"	24,65	806529.63	5419123.26	63°15'39.117"	56°24'44.018"
484	ЮВ: 71° 18' 18"	96,81	806511.33	5419139.77	63°15'38.523"	56°24'45.194"
485	СВ: 82° 9' 55"	145,33	806480.3	5419231.47	63°15'37.504"	56°24'51.754"
486	СЗ: 19° 1' 36"	39,2	806500.11	5419375.44	63°15'38.116"	56°25'2.083"
487	ЮВ: 79° 0' 47"	25,4	806537.17	5419362.66	63°15'39.315"	56°25'1.183"
488	ЮВ: 19° 2' 17"	56,78	806532.33	5419387.59	63°15'39.154"	56°25'2.968"
489	ЮЗ: 68° 51' 6"	11,89	806478.66	5419406.11	63°15'37.417"	56°25'4.272"
490	ЮВ: 21° 7' 49"	21,72	806474.37	5419395.02	63°15'37.281"	56°25'3.475"
491	ЮЗ: 74° 27' 53"	10,94	806454.11	5419402.85	63°15'36.625"	56°25'4.028"
492	СЗ: 19° 1' 41"	21,99	806451.18	5419392.31	63°15'36.532"	56°25'3.271"
493	ЮЗ: 86° 10' 56"	73,44	806471.97	5419385.14	63°15'37.205"	56°25'2.766"
494	ЮЗ: 82° 45' 29"	30,38	806467.08	5419311.86	63°15'37.061"	56°24'57.511"
Изм.	Колуч.	Лист	№ док.	Подпись	Дата	Реконструкция ВЛ-6кВ Ф-14 от ПС-110/35/6кВ «Пашня». Реконструкция ВЛ-6кВ Ф-16 от ПС-110/35/6кВ «Пашня»

Взам. инв. №	
Подпись и дата	
Инв. № подл.	



Инв. № подл.	
--------------	--

						Реконструкция ВЛ-6кВ Ф-14 от ПС-110/35/6кВ «Пашня». Реконструкция ВЛ-6кВ Ф-16 от ПС-110/35/6кВ «Пашня»	Лист
Изм.	Колуч	Лист	№ док.	Подпись	Дата		84

1	2	3	4	5	6	7
1192	C3: 63° 33' 31"	20,71	806081.92	5420761.28	63°15'24.333"	56°26'41.230"
1193	C3: 27° 12' 28"	13,95	806091.14	5420742.74	63°15'24.634"	56°26'39.906"
1194	ЮВ: 88° 15' 4"	5,24	806093.6	5420749.08	63°15'24.712"	56°26'40.361"
1195	ЮЗ: 1° 43' 6"	1	806093.44	5420754.32	63°15'24.706"	56°26'40.737"
1196	C3: 88° 15' 4"	5,24	806092.44	5420754.29	63°15'24.674"	56°26'40.734"
1197	CB: 1° 43' 6"	1	806092.6	5420749.05	63°15'24.680"	56°26'40.359"
11:19:0601001:972(11)						
1169	CB: 45° 54' 52"	45,64	806536.41	5420585.35	63°15'39.047"	56°26'28.828"
1170	ЮВ: 73° 17' 58"	41,17	806568.16	5420618.13	63°15'40.066"	56°26'31.192"
1171	CB: 75° 34' 16"	52,73	806556.33	5420657.56	63°15'39.676"	56°26'34.013"
1172	ЮВ: 13° 0' 26"	6,75	806569.47	5420708.63	63°15'40.089"	56°26'37.680"
1173	ЮЗ: 77° 1' 48"	20,99	806562.89	5420710.15	63°15'39.877"	56°26'37.786"
1174	C3: 14° 16' 21"	1,18	806558.18	5420689.7	63°15'39.729"	56°26'36.318"
1175	ЮЗ: 75° 32' 51"	1	806559.32	5420689.41	63°15'39.766"	56°26'36.298"
1176	ЮВ: 14° 38' 31"	1,15	806559.07	5420688.44	63°15'39.758"	56°26'36.228"
1177	ЮЗ: 77° 2' 1"	65,74	806557.96	5420688.73	63°15'39.722"	56°26'36.249"
1178	C3: 73° 12' 47"	6,27	806543.21	5420624.67	63°15'39.259"	56°26'31.650"
1179	ЮЗ: 75° 30' 41"	34,41	806545.02	5420618.67	63°15'39.318"	56°26'31.221"
11:19:0601001:972(12)						
1476	CB: 75° 26' 27"	58,2	806677.21	5421125.86	63°15'43.482"	56°27'7.639"
1477	ЮЗ: 36° 43' 45"	48,07	806691.84	5421182.19	63°15'43.943"	56°27'11.684"
1478	C3: 32° 44' 25"	27,27	806653.31	5421153.44	63°15'42.704"	56°27'9.605"
1479	ЮЗ: 59° 22' 44"	11,76	806676.25	5421138.69	63°15'43.448"	56°27'8.558"
1480	C3: 21° 18' 8"	7,46	806670.26	5421128.57	63°15'43.257"	56°27'7.830"
1481	CB: 75° 24' 12"	0,99	806673.23	5421129.3	63°15'43.353"	56°27'7.884"
1482	ЮВ: 15° 9' 15"	0,99	806673.48	5421130.26	63°15'43.361"	56°27'7.953"
1483	ЮЗ: 74° 59' 42"	1	806672.52	5421130.52	63°15'43.329"	56°27'7.971"
1484	C3: 14° 27' 9"	1	806672.26	5421129.55	63°15'43.321"	56°27'7.901"
1485	CB: 76° 6' 10"	1	806682.6	5421165.02	63°15'43.648"	56°27'10.449"
1486	ЮВ: 13° 53' 50"	1	806682.84	5421165.99	63°15'43.655"	56°27'10.518"
1487	ЮЗ: 76° 6' 10"	1	806681.87	5421166.23	63°15'43.624"	56°27'10.535"
1488	C3: 13° 53' 50"	1	806681.63	5421165.26	63°15'43.616"	56°27'10.466"
11:19:0601001:972(13)						
322	ЮВ: 6° 21' 49"	16,24	806314.35	5418864.61	63°15'32.214"	56°24'25.388"
323	ЮЗ: 84° 0' 21"	16,28	806298.21	5418866.41	63°15'31.692"	56°24'25.510"
324	CB: 38° 53' 25"	22,92	806296.51	5418850.22	63°15'31.640"	56°24'24.349"
11:19:0601001:972(14)						
329	ЮВ: 1° 40' 48"	42,3	806588.68	5418812.69	63°15'41.083"	56°24'21.780"
330	CB: 82° 32' 30"	17,49	806546.4	5418813.93	63°15'39.718"	56°24'21.852"
331	ЮЗ: 5° 0' 9"	162,62	806548.67	5418831.27	63°15'39.788"	56°24'23.096"
332	ЮВ: 55° 25' 57"	59,94	806386.67	5418817.09	63°15'34.558"	56°24'22.012"
333	ЮВ: 21° 1' 3"	26,88	806352.66	5418866.45	63°15'33.451"	56°24'25.536"
334	ЮЗ: 85° 7' 15"	8,23	806327.57	5418876.09	63°15'32.638"	56°24'26.216"
335	ЮЗ: 89° 44' 2"	15,07	806326.87	5418867.89	63°15'32.617"	56°24'25.628"
336	C3: 21° 1' 51"	12,43	806326.8	5418852.82	63°15'32.618"	56°24'24.548"
337	C3: 55° 27' 0"	65,96	806338.4	5418848.36	63°15'32.993"	56°24'24.233"
338	CB: 5° 0' 35"	213,69	806375.81	5418794.03	63°15'34.212"	56°24'20.354"
339	ЮВ: 84° 51' 26"	1	806418.62	5418806.2	63°15'35.592"	56°24'21.244"
340	ЮЗ: 5° 11' 40"	0,99	806418.53	5418807.2	63°15'35.589"	56°24'21.316"
341	C3: 85° 25' 34"	1	806417.54	5418807.11	63°15'35.557"	56°24'21.309"
342	CB: 5° 8' 34"	1	806417.62	5418806.11	63°15'35.560"	56°24'21.238"
Реконструкция ВЛ-6кВ Ф-14 от ПС-110/35/6кВ «Пашня». Реконструкция ВЛ-6кВ Ф-16 от ПС-110/35/6кВ «Пашня»						
Изм.	Колуч.	Лист	№док.	Подпись	Дата	Лист
						85

Взам. инв. №	
Подпись и дата	
Инв. № подл.	

1	2	3	4	5	6	7
343	ЮВ: 84° 51' 26"	1	806479.95	5418811.67	63°15'37.572"	56°24'21.662"
344	ЮЗ: 5° 11' 40"	0,99	806479.86	5418812.67	63°15'37.569"	56°24'21.734"
345	СЗ: 84° 51' 26"	1	806478.87	5418812.58	63°15'37.537"	56°24'21.727"
346	СВ: 5° 11' 40"	0,99	806478.96	5418811.58	63°15'37.540"	56°24'21.655"
347	ЮВ: 85° 25' 34"	1	806539.04	5418816.88	63°15'39.479"	56°24'22.060"
348	ЮЗ: 5° 8' 34"	1	806538.96	5418817.88	63°15'39.477"	56°24'22.132"
349	СЗ: 84° 48' 20"	0,99	806537.96	5418817.79	63°15'39.444"	56°24'22.125"
350	СВ: 4° 37' 12"	0,99	806538.05	5418816.8	63°15'39.447"	56°24'22.054"
11:19:0601001:972(15)						
921	СВ: 58° 50' 20"	13,45	807463.73	5420011.81	63°16'9.112"	56°25'48.126"
922	СВ: 54° 41' 19"	63,03	807470.69	5420023.32	63°16'9.334"	56°25'48.954"
923	ЮЗ: 49° 39' 32"	67,12	807507.12	5420074.75	63°16'10.501"	56°25'52.658"
924	ЮЗ: 73° 46' 38"	12,21	807463.67	5420023.59	63°16'9.108"	56°25'48.971"
925	СЗ: 0° 59' 26"	3,47	807460.26	5420011.87	63°16'9.000"	56°25'48.129"
11:19:0601001:972(16)						
1224	ЮВ: 83° 46' 46"	40,7	806640.48	5420391.51	63°15'42.448"	56°26'14.980"
1225	СВ: 60° 26' 21"	64,09	806636.07	5420431.97	63°15'42.297"	56°26'17.878"
1226	ЮВ: 64° 23' 52"	8,52	806667.69	5420487.72	63°15'43.307"	56°26'21.889"
1227	ЮВ: 72° 58' 37"	23,23	806664.01	5420495.4	63°15'43.186"	56°26'22.438"
1228	ЮВ: 78° 2' 24"	63,26	806657.21	5420517.61	63°15'42.962"	56°26'24.027"
1229	ЮВ: 64° 10' 2"	18,54	806644.1	5420579.5	63°15'42.526"	56°26'28.458"
1230	СВ: 25° 3' 40"	50,78	806636.02	5420596.19	63°15'42.262"	56°26'29.651"
1231	СВ: 2° 14' 51"	34,43	806682.02	5420617.7	63°15'43.743"	56°26'31.213"
1232	СВ: 24° 48' 27"	144,65	806716.42	5420619.05	63°15'44.854"	56°26'31.326"
1233	СВ: 46° 32' 46"	145,98	806847.72	5420679.74	63°15'49.082"	56°26'35.737"
1234	ЮВ: 63° 1' 8"	23,41	806948.12	5420785.71	63°15'52.302"	56°26'43.380"
1235	ЮЗ: 46° 41' 51"	115,77	806937.5	5420806.57	63°15'51.955"	56°26'44.870"
1236	ЮЗ: 29° 31' 26"	53,37	806858.1	5420722.32	63°15'49.408"	56°26'38.794"
1237	ЮЗ: 30° 41' 25"	23	806811.66	5420696.02	63°15'47.914"	56°26'36.887"
1238	ЮЗ: 23° 50' 7"	96,53	806791.88	5420684.28	63°15'47.277"	56°26'36.037"
1239	ЮЗ: 8° 32' 36"	42,95	806703.58	5420645.27	63°15'44.434"	56°26'33.200"
1240	ЮЗ: 31° 45' 15"	98,35	806661.11	5420638.89	63°15'43.063"	56°26'32.723"
1241	ЮВ: 73° 15' 51"	25,49	806577.48	5420587.13	63°15'40.373"	56°26'28.974"
1242	ЮЗ: 45° 54' 6"	48,08	806570.14	5420611.54	63°15'40.131"	56°26'30.721"
1243	ЮЗ: 38° 38' 58"	69,75	806536.68	5420577.01	63°15'39.057"	56°26'28.230"
1244	ЮЗ: 33° 58' 12"	65,82	806482.21	5420533.45	63°15'37.307"	56°26'25.083"
1245	ЮЗ: 30° 53' 12"	131,51	806427.62	5420496.67	63°15'35.552"	56°26'22.422"
1246	СЗ: 44° 32' 56"	59,27	806314.76	5420429.16	63°15'31.921"	56°26'17.532"
1247	ЮЗ: 45° 59' 34"	133,44	806357	5420387.58	63°15'33.293"	56°26'14.570"
1248	ЮЗ: 2° 39' 39"	37,48	806264.29	5420291.6	63°15'30.318"	56°26'7.649"
1249	ЮЗ: 85° 32' 53"	45,35	806226.85	5420289.86	63°15'29.110"	56°26'7.508"
1250	СВ: 34° 20' 27"	30,77	806223.33	5420244.65	63°15'29.005"	56°26'4.266"
1251	СЗ: 52° 16' 37"	12,9	806248.74	5420262.01	63°15'29.822"	56°26'5.521"
1252	СВ: 41° 3' 17"	0,41	806256.63	5420251.81	63°15'30.079"	56°26'4.794"
1253	СВ: 89° 28' 36"	13,14	806256.94	5420252.08	63°15'30.089"	56°26'4.813"
1254	СВ: 35° 35' 2"	15,86	806257.06	5420265.22	63°15'30.090"	56°26'5.755"
1255	ЮЗ: 85° 48' 16"	11,89	806269.96	5420274.45	63°15'30.505"	56°26'6.422"
1256	СВ: 41° 0' 54"	9,46	806269.09	5420262.59	63°15'30.479"	56°26'5.572"
1257	СВ: 45° 48' 26"	163,61	806276.23	5420268.8	63°15'30.709"	56°26'6.020"
1258	ЮВ: 49° 21' 3"	57,04	806390.28	5420386.11	63°15'34.368"	56°26'14.480"
1259	СВ: 9° 20' 43"	58,05	806353.12	5420429.39	63°15'33.159"	56°26'17.566"
Изм.	Колуч.	Лист	№ док.	Подпись	Дата	Реконструкция ВЛ-6кВ Ф-14 от ПС-110/35/6кВ «Пашня». Реконструкция ВЛ-6кВ Ф-16 от ПС-110/35/6кВ «Пашня»

Взам. инв. №

Подпись и дата

Инв. № подл.

Лист

86



1	2	3	4	5	6	7
1313	C3: 36° 45' 48"	40,82	806367.79	5420431.46	63°15'33.633"	56°26'17.721"
1264	CB: 31° 45' 15"	28,45	806493.1	5420509.03	63°15'37.664"	56°26'23.338"
1263	IO3: 31° 45' 5"	142,11	806517.29	5420524	63°15'38.442"	56°26'24.422"
1265	C3: 72° 59' 6"	94,18	806613.94	5420583.82	63°15'41.551"	56°26'28.754"
1266	IO3: 81° 18' 47"	95,01	806641.5	5420493.76	63°15'42.460"	56°26'22.310"
1267	C3: 32° 0' 5"	15,72	806627.15	5420399.84	63°15'42.015"	56°26'15.571"
1268	CB: 39° 7' 57"	7,19	806626.01	5420597.62	63°15'41.938"	56°26'29.749"
1269	IOB: 51° 4' 21"	1	806631.59	5420602.16	63°15'42.118"	56°26'30.077"
1270	IO3: 39° 7' 57"	7,19	806630.96	5420602.94	63°15'42.097"	56°26'30.132"
1271	C3: 51° 4' 21"	1	806625.38	5420598.4	63°15'41.918"	56°26'29.804"
1272	IOB: 66° 30' 5"	1	806669.17	5420619.62	63°15'43.328"	56°26'31.345"
1273	IO3: 24° 1' 13"	1,01	806668.77	5420620.54	63°15'43.315"	56°26'31.411"
1274	C3: 65° 44' 46"	1	806667.85	5420620.13	63°15'43.285"	56°26'31.381"
1275	CB: 23° 43' 42"	0,99	806668.26	5420619.22	63°15'43.298"	56°26'31.316"
1276	CB: 79° 58' 11"	1,49	806757.32	5420642.14	63°15'46.170"	56°26'33.000"
1277	IOB: 10° 24' 28"	1	806757.58	5420643.61	63°15'46.178"	56°26'33.105"
1278	IO3: 79° 39' 40"	1,5	806756.6	5420643.79	63°15'46.146"	56°26'33.118"
1279	C3: 9° 44' 37"	1	806756.33	5420642.31	63°15'46.138"	56°26'33.012"
1280	CB: 52° 19' 35"	1	806749.92	5420647.52	63°15'45.930"	56°26'33.382"
1281	IOB: 38° 7' 31"	1	806750.53	5420648.31	63°15'45.949"	56°26'33.439"
1282	IO3: 52° 19' 35"	1	806749.74	5420648.93	63°15'45.924"	56°26'33.483"
1283	C3: 38° 7' 31"	1	806749.13	5420648.14	63°15'45.904"	56°26'33.426"
1284	IOB: 65° 13' 29"	1	806746.33	5420653.8	63°15'45.813"	56°26'33.831"
1285	IO3: 25° 17' 31"	1,01	806745.91	5420654.71	63°15'45.799"	56°26'33.896"
1286	C3: 64° 42' 29"	1,01	806745	5420654.28	63°15'45.770"	56°26'33.865"
1287	CB: 25° 32' 15"	1	806745.43	5420653.37	63°15'45.784"	56°26'33.800"
1288	CB: 25° 32' 15"	1	806792.51	5420675.54	63°15'47.300"	56°26'35.410"
1289	IOB: 64° 58' 59"	0,99	806793.41	5420675.97	63°15'47.328"	56°26'35.442"
1290	IO3: 25° 17' 31"	1,01	806792.99	5420676.87	63°15'47.315"	56°26'35.506"
1291	C3: 64° 27' 45"	1	806792.08	5420676.44	63°15'47.285"	56°26'35.475"
1292	CB: 55° 11' 46"	1	806839.95	5420697.67	63°15'48.827"	56°26'37.019"
1293	IOB: 34° 43' 24"	3,84	806840.52	5420698.49	63°15'48.845"	56°26'37.078"
1294	IO3: 55° 11' 46"	1	806837.36	5420700.68	63°15'48.743"	56°26'37.233"
1295	C3: 34° 43' 24"	3,84	806836.79	5420699.86	63°15'48.725"	56°26'37.174"
1296	CB: 46° 36' 49"	1	806878.31	5420738.06	63°15'50.058"	56°26'39.932"
1297	IOB: 43° 21' 48"	0,99	806879	5420738.79	63°15'50.080"	56°26'39.984"
1298	IO3: 46° 13' 8"	1	806878.28	5420739.47	63°15'50.056"	56°26'40.033"
1299	C3: 43° 46' 52"	1	806877.59	5420738.75	63°15'50.034"	56°26'39.981"
1300	CB: 46° 13' 8"	1	806916.77	5420778.47	63°15'51.291"	56°26'42.846"
1301	IOB: 43° 46' 52"	1	806917.46	5420779.19	63°15'51.313"	56°26'42.898

Инв. № подл.	Подпись и дата	Взам. инв. №

						Реконструкция ВЛ-6кВ Ф-14 от ПС-110/35/6кВ «Пашня». Реконструкция ВЛ-6кВ Ф-16 от ПС-110/35/6кВ «Пашня»	Лист
Изм.	Колуч.	Лист	Недок.	Подпись	Дата		87

1	2	3	4	5	6	7
1331	ЮВ: 32° 15' 0"	0,99	806343.16	5420443.28	63°15'32.835"	56°26'18.557"
1332	ЮЗ: 57° 15' 53"	1	806342.32	5420443.81	63°15'32.808"	56°26'18.594"
1333	СЗ: 32° 25' 39"	1,01	806341.78	5420442.97	63°15'32.790"	56°26'18.534"
1334	СВ: 30° 10' 25"	0,99	806518.67	5420535.27	63°15'38.484"	56°26'25.230"
1335	ЮВ: 59° 49' 35"	0,99	806519.53	5420535.77	63°15'38.512"	56°26'25.266"
1336	ЮЗ: 30° 10' 25"	0,99	806519.03	5420536.63	63°15'38.496"	56°26'25.328"
1337	СЗ: 59° 49' 35"	0,99	806518.17	5420536.13	63°15'38.468"	56°26'25.292"
11:19:0601001:972(17)						
1949	СВ: 90° 0' 0"	10,25	806569.03	5419357.79	63°15'40.345"	56°25'0.847"
1950	ЮЗ: 10° 12' 51"	31,69	806569.03	5419368.04	63°15'40.343"	56°25'1.582"
1951	СЗ: 18° 59' 48"	14,19	806537.84	5419362.42	63°15'39.337"	56°25'1.166"
1952	СЗ: 0° 1' 56"	17,77	806551.26	5419357.8	63°15'39.771"	56°25'0.840"
11:19:0601001:972(18)						
45	СВ: 85° 58' 46"	380,68	806303.04	5417330.14	63°15'32.125"	56°22'35.395"
46	ЮВ: 29° 50' 4"	126,96	806329.73	5417709.88	63°15'32.921"	56°23'2.625"
47	ЮЗ: 27° 16' 4"	6,2	806219.6	5417773.04	63°15'29.353"	56°23'7.109"
48	СЗ: 43° 10' 59"	5,13	806214.09	5417770.2	63°15'29.175"	56°23'6.903"
49	ЮЗ: 47° 1' 51"	1	806217.83	5417766.69	63°15'29.297"	56°23'6.653"
50	ЮВ: 43° 12' 15"	6,54	806217.15	5417765.96	63°15'29.275"	56°23'6.600"
51	СВ: 27° 15' 27"	7,03	806212.38	5417770.44	63°15'29.120"	56°23'6.919"
52	ЮВ: 29° 52' 10"	25,68	806218.63	5417773.66	63°15'29.321"	56°23'7.153"
53	ЮВ: 72° 56' 35"	1,84	806196.36	5417786.45	63°15'28.600"	56°23'8.061"
54	ЮЗ: 85° 31' 38"	11,28	806195.82	5417788.21	63°15'28.582"	56°23'8.187"
55	СЗ: 38° 46' 21"	141,39	806194.94	5417776.96	63°15'28.556"	56°23'7.380"
56	ЮЗ: 85° 45' 31"	339,52	806305.17	5417688.42	63°15'32.131"	56°23'1.077"
57	СЗ: 31° 13' 24"	3,03	806280.06	5417349.83	63°15'31.380"	56°22'36.798"
58	СВ: 62° 50' 10"	5,56	806282.65	5417348.26	63°15'31.463"	56°22'36.686"
59	СЗ: 27° 19' 56"	1	806285.19	5417353.21	63°15'31.545"	56°22'37.042"
60	ЮЗ: 62° 49' 1"	6,63	806286.08	5417352.75	63°15'31.573"	56°22'37.009"
61	ЮВ: 31° 12' 36"	3,59	806283.05	5417346.85	63°15'31.477"	56°22'36.585"
62	ЮЗ: 85° 45' 34"	5	806279.98	5417348.71	63°15'31.377"	56°22'36.717"
63	ЮЗ: 32° 59' 22"	79,38	806279.61	5417343.72	63°15'31.366"	56°22'36.359"
64	ЮВ: 1° 14' 24"	338,27	806213.03	5417300.5	63°15'29.223"	56°22'33.236"
65	ЮЗ: 82° 52' 30"	23,14	805874.84	5417307.82	63°15'18.300"	56°22'33.631"
66	СЗ: 1° 16' 29"	347,51	805871.97	5417284.86	63°15'18.211"	56°22'31.985"
67	СВ: 32° 21' 47"	99,03	806219.39	5417277.13	63°15'29.433"	56°22'31.563"
68	СВ: 84° 48' 20"	0,99	806288.66	5417409.15	63°15'31.647"	56°22'41.053"
69	ЮВ: 5° 11' 40"	0,99	806288.75	5417410.14	63°15'31.650"	56°22'41.124"
70	ЮЗ: 84° 51' 26"	1	806287.76	5417410.23	63°15'31.618"	56°22'41.130"
71	СЗ: 4° 37' 12"	0,99	806287.67	5417409.23	63°15'31.615"	56°22'41.058"
72	СВ: 85° 25' 34"	1	806292.83	5417456.82	63°15'31.773"	56°22'44.471"
73	ЮВ: 4° 37' 12"	0,99	806292.91	5417457.82	63°15'31.776"	56°22'44.543"
74	ЮЗ: 84° 48' 20"	0,99	806291.92	5417457.9	63°15'31.744"	56°22'44.548"
75	СЗ: 5° 8' 34"	1	806291.83	5417456.91	63°15'31.741"	56°22'44.477"
76	СВ: 85° 25' 34"	1	806297.46	5417509.85	63°15'31.914"	56°22'48.274"
77	ЮВ: 5° 11' 40"	0,99	806297.54	5417510.85	63°15'31.916"	56°22'48.346"
78	ЮЗ: 84° 51' 26"	1	806296.55	5417510.94	63°15'31.884"	56°22'48.352"
79	СЗ: 5° 8' 34"	1	806296.46	5417509.94	63°15'31.881"	56°22'48.280"
80	СВ: 85° 25' 34"	1	806302.72	5417569.31	63°15'32.073"	56°22'52.538"
81	ЮВ: 5° 11' 40"	0,99	806302.8	5417570.31	63°15'32.076"	56°22'52.610"
82	ЮЗ: 84° 51' 26"	1	806301.81	5417570.4	63°15'32.044"	56°22'52.616"
Изм.	Колуч.	Лист	№ док.	Подпись	Дата	Реконструкция ВЛ-6кВ Ф-14 от ПС-110/35/6кВ «Пашня». Реконструкция ВЛ-6кВ Ф-16 от ПС-110/35/6кВ «Пашня»

Изм.	Колуч.	Лист	№ док.	Подпись	Дата
Изм.	Колуч.	Лист	№ док.	Подпись	Дата
Инд. № подл.	Подпись и дата	Взам. инв. №

1	2	3	4	5	6	7
83	C3: 5° 8' 34"	1	806301.72	5417569.4	63°15'32.041"	56°22'52.544"
84	CB: 84° 51' 26"	1	806308.4	5417635.3	63°15'32.245"	56°22'57.271"
85	IOB: 4° 34' 26"	1	806308.49	5417636.3	63°15'32.248"	56°22'57.342"
86	IO3: 84° 48' 20"	0,99	806307.49	5417636.38	63°15'32.215"	56°22'57.348"
87	C3: 5° 8' 34"	1	806307.4	5417635.39	63°15'32.213"	56°22'57.277"
88	IOB: 84° 51' 26"	1	806313.82	5417696.35	63°15'32.409"	56°23'1.649"
89	IO3: 5° 24' 20"	4,67	806313.73	5417697.35	63°15'32.406"	56°23'1.720"
90	C3: 84° 51' 26"	1	806309.08	5417696.91	63°15'32.256"	56°23'1.687"
91	CB: 5° 24' 20"	4,67	806309.17	5417695.91	63°15'32.259"	56°23'1.615"
92	IOB: 33° 12' 55"	1	806263.32	5417737.78	63°15'30.771"	56°23'4.598"
93	IO3: 56° 28' 10"	1	806262.48	5417738.33	63°15'30.744"	56°23'4.638"
94	C3: 33° 12' 55"	1	806261.93	5417737.5	63°15'30.726"	56°23'4.578"
95	CB: 56° 28' 10"	1	806262.77	5417736.95	63°15'30.753"	56°23'4.539"
11:19:0601001:972(19)						
842	CB: 58° 25' 40"	18,09	806677.55	5419936.05	63°15'43.736"	56°25'42.347"
843	IOB: 31° 45' 34"	0,25	806687.02	5419951.46	63°15'44.039"	56°25'43.456"
844	CB: 58° 3' 19"	1	806686.81	5419951.59	63°15'44.032"	56°25'43.465"
845	C3: 31° 45' 34"	0,25	806687.34	5419952.44	63°15'44.049"	56°25'43.526"
846	CB: 58° 3' 49"	31,72	806687.55	5419952.31	63°15'44.056"	56°25'43.517"
847	CB: 58° 3' 19"	1	806704.33	5419979.23	63°15'44.593"	56°25'45.454"
848	CB: 57° 35' 35"	11,64	806704.86	5419980.08	63°15'44.610"	56°25'45.515"
849	IOB: 6° 16' 41"	32,65	806711.1	5419989.91	63°15'44.809"	56°25'46.223"
850	IO3: 56° 28' 42"	68,94	806678.65	5419993.48	63°15'43.761"	56°25'46.464"
851	CB: 0° 3' 43"	36,97	806640.58	5419936.01	63°15'42.542"	56°25'42.328"
11:19:0601001:972(20)						
940	CB: 78° 4' 14"	1,45	807194.3	5419994.16	63°16'0.414"	56°25'46.741"
941	IOB: 1° 15' 15"	286,48	807194.6	5419995.58	63°16'0.423"	56°25'46.843"
942	IOB: 24° 34' 37"	54,53	806908.19	5420001.85	63°15'51.172"	56°25'47.166"
943	IOB: 4° 3' 41"	5,08	806858.6	5420024.53	63°15'49.566"	56°25'48.770"
944	CB: 81° 4' 17"	83,12	806853.53	5420024.89	63°15'49.402"	56°25'48.793"
945	CB: 69° 1' 29"	15,84	806866.43	5420107	63°15'49.802"	56°25'54.686"
946	IOB: 41° 41' 14"	23,01	806872.1	5420121.79	63°15'49.983"	56°25'55.748"
947	IO3: 65° 15' 8"	29,19	806854.92	5420137.09	63°15'49.425"	56°25'56.838"
948	IO3: 81° 40' 53"	27,92	806842.7	5420110.58	63°15'49.035"	56°25'54.932"
949	C3: 48° 23' 24"	16,26	806838.66	5420082.95	63°15'48.910"	56°25'52.949"
950	IO3: 50° 7' 53"	59,37	806849.46	5420070.79	63°15'49.262"	56°25'52.082"
951	IOB: 48° 4' 56"	3,68	806811.4	5420025.22	63°15'48.042"	56°25'48.798"
952	IOB: 3° 56' 36"	69,36	806808.94	5420027.96	63°15'47.962"	56°25'48.994"
953	IO3: 61° 1' 27"	16,27	806739.74	5420032.73	63°15'45.726"	56°25'49.305"
954	C3: 27° 55' 57"	16,86	806731.86	5420018.5	63°15'45.474"	56°25'48.281"
955	C3: 4° 9' 48"	106,61	806746.76	5420010.6	63°15'45.957"	56°25'47.722"
956	C3: 24° 34' 38"	7,48	806853.09	5420002.86	63°15'49.392"	56°25'47.214"
957	C3: 0° 56' 28"	10,35	806859.89	5419999.75	63°15'49.613"	56°25'46.994"
958	IOB: 83° 22' 3"	0,87	806870.24	5419999.58	63°15'49.947"	56°25'46.986"
959	CB: 7° 17' 8"	5,76	806870.14	5420000.44	63°15'49.944"	56°25'47.048"
960	C3: 83° 5' 20"	1	806875.85	5420001.17	63°15'50.128"	56°25'47.103"
961	IO3: 7° 20' 41"	4,85	806875.97	5420000.18	63°15'50.132"	56°25'47.032"
962	C3: 0° 57' 25"	112,57	806871.16	5419999.56	63°15'49.977"	56°25'46.985"
963	CB: 89° 4' 33"	0,62	806983.71	5419997.68	63°15'53.612"	56°25'46.900"
964	C3: 0° 34' 23"	1	806983.72	5419998.3	63°15'53.612"	56°25'46.945"
965	IO3: 89° 4' 33"	0,62	806984.72	5419998.29	63°15'53.645"	56°25'46.944"

Изм.	Колуч.	Лист	№ док.	Подпись	Дата	Изм. № подл.	Взам. инв. №	Подпись и дата

						Реконструкция ВЛ-6кВ Ф-14 от ПС-110/35/6кВ «Пашня». Реконструкция ВЛ-6кВ Ф-16 от ПС-110/35/6кВ «Пашня»		Лист
								89



1	2	3	4	5	6	7
966	C3: 0° 57' 47"	50,58	806984.71	5419997.67	63°15'53.644"	56°25'46.900"
967	CB: 88° 40' 59"	0,87	807035.28	5419996.82	63°15'55.278"	56°25'46.861"
968	C3: 0° 34' 23"	1	807035.3	5419997.69	63°15'55.278"	56°25'46.924"
969	Ю3: 88° 41' 53"	0,88	7007036.3	5419997.68	63°15'55.310"	56°25'46.924"
970	C3: 0° 57' 5"	46,98	807036.28	5419996.8	63°15'55.310"	56°25'46.860"
971	CB: 89° 4' 33"	0,62	807083.25	5419996.02	63°15'56.827"	56°25'46.825"
972	C3: 1° 8' 45"	1	807083.26	5419996.64	63°15'56.827"	56°25'46.870"
973	Ю3: 89° 4' 33"	0,62	807084.26	5419996.62	63°15'56.860"	56°25'46.869"
974	C3: 0° 57' 16"	57,04	807084.25	5419996	63°15'56.859"	56°25'46.824"
975	CB: 90° 0' 0"	0,13	807141.28	5419995.05	63°15'58.701"	56°25'46.781"
976	C3: 1° 43' 6"	1	807141.28	5419995.18	63°15'58.701"	56°25'46.791"
977	C3: 90° 0' 0"	0,12	807142.28	5419995.15	63°15'58.734"	56°25'46.789"
978	C3: 0° 57' 29"	52,03	807142.28	5419995.03	63°15'58.734"	56°25'46.780"
979	CB: 81° 57' 3"	1	806859.11	5420062.26	63°15'49.575"	56°25'51.475"
980	ЮВ: 8° 2' 57"	1	806859.25	5420063.25	63°15'49.579"	56°25'51.546"
981	Ю3: 81° 57' 3"	1	806858.26	5420063.39	63°15'49.547"	56°25'51.556"
982	C3: 8° 2' 57"	1	806858.12	5420062.4	63°15'49.543"	56°25'51.484"
983	CB: 80° 6' 57"	5,36	806865.93	5420111.47	63°15'49.785"	56°25'55.006"
984	ЮВ: 9° 50' 28"	0,99	806866.85	5420116.75	63°15'49.814"	56°25'55.385"
985	Ю3: 79° 59' 31"	5,35	806865.87	5420116.92	63°15'49.782"	56°25'55.396"
986	C3: 10° 18' 17"	1,01	806864.94	5420111.65	63°15'49.753"	56°25'55.018"
987	CB: 36° 4' 10"	1	806850.61	5420009.03	63°15'49.311"	56°25'47.655"
988	ЮВ: 54° 4' 8"	5,25	806851.42	5420009.62	63°15'49.337"	56°25'47.698"
989	Ю3: 36° 4' 10"	1	806848.34	5420013.87	63°15'49.237"	56°25'48.001"
990	C3: 54° 4' 8"	5,25	806847.53	5420013.28	63°15'49.211"	56°25'47.958"
991	CB: 84° 51' 26"	1	806796.01	5420013.01	63°15'47.547"	56°25'47.916"
992	ЮВ: 5° 11' 40"	0,99	806796.1	5420014.01	63°15'47.550"	56°25'47.988"
993	Ю3: 84° 17' 22"	1	806795.11	5420014.1	63°15'47.518"	56°25'47.994"
994	C3: 5° 8' 34"	1	806795.01	5420013.1	63°15'47.515"	56°25'47.922"
995	CB: 88° 16' 54"	1	806934.41	5419998.96	63°15'52.020"	56°25'46.970"
996	ЮВ: 1° 43' 6"	1	806934.44	5419999.96	63°15'52.020"	56°25'47.042"
997	Ю3: 88° 16' 54"	1	806933.44	5419999.99	63°15'51.988"	56°25'47.044"
998	C3: 1° 43' 6"	1	806933.41	5419998.99	63°15'51.987"	56°25'46.972"
11:19:0601001:972(21)						
823	CB: 85° 9' 46"	30,36	806528.37	5419936.09	63°15'38.919"	56°25'42.284"
824	ЮВ: 77° 41' 11"	18,48	806530.93	5419966.34	63°15'38.995"	56°25'44.453"
825	Ю3: 0° 45' 56"	22,45	806526.99	5419984.39	63°15'38.864"	56°25'45.745"
826	C3: 77° 41' 22"	19,65	806504.54	5419984.09	63°15'38.139"	56°25'45.714"
827	Ю3: 85° 9' 3"	28,39	806508.73	5419964.89	63°15'38.279"	56°25'44.340"
828	C3: 1° 19' 32"	22,05	806506.33	5419936.6	63°15'38.207"	56°25'42.311"
11:19:0601001:972(22)						
926	ЮВ: 87° 50' 21"	38,99	806217.12	5420053.6	63°15'28.843"	56°25'50.569"
927	ЮВ: 1° 13' 55"	6,51	806215.65	5420092.56	63°15'28.788"	56°25'53.361"
928	Ю3: 83° 21' 50"	39,11	806209.14	5420092.7	63°15'28.577"	56°25'53.368"
929	C3: 1° 8' 45"	12,5	806204.62	5420053.85	63°15'28.439"	56°25'50.582"
11:19:0601001:972(23)						
1124	ЮВ: 77° 53' 6"	33,64	807271.6	5420615.22	63°16'2.785"	56°26'31.305"
1125	Ю3: 27° 27' 27"	34,74	807264.54	5420648.11	63°16'2.550"	56°26'33.660"
1126	C3: 24° 0' 1"	41,48	807233.71	5420632.09	63°16'1.558"	56°26'32.497"
11:19:0601001:972(24)						
1180	ЮВ: 13° 21' 14"	18,53	806152.86	5420709.41	63°15'26.634"	56°26'37.545"

Изм.	Колуч.	Лист	№ док.	Подпись	Дата	Изм. № подл.	Взам. инв. №	Подпись и дата

Реконструкция ВЛ-6кВ Ф-14 от ПС-110/35/6кВ «Пашня». Реконструкция ВЛ-6кВ Ф-16 от ПС-110/35/6кВ «Пашня»						Лист
						90

Инв. № подл.	
--------------	--

91

Инв. № подл.	Подпись и дата	Взам. инв. №

Инв. № подл.	Подпись и дата	Взам. инв. №



Изм.	Колуч.	Лист	№ док.	Подпись	Дата	Реконструкция ВЛ-6кВ Ф-14 от ПС-110/35/6кВ «Пашня». Реконструкция ВЛ-6кВ Ф-16 от ПС-110/35/6кВ «Пашня»	Лист

1	2	3	4	5	6	7
676	ЮВ: 38° 48' 27"	7,28	806335.86	5419790.87	63°15'32.730"	56°25'31.790"
677	ЮЗ: 51° 8' 15"	16,34	806330.19	5419795.43	63°15'32.546"	56°25'32.114"
678	ЮЗ: 75° 18' 40"	156,05	806319.94	5419782.71	63°15'32.217"	56°25'31.198"
679	ЮЗ: 44° 57' 50"	123,68	806280.37	5419631.76	63°15'30.969"	56°25'20.361"
680	ЮВ: 45° 5' 1"	4,84	806192.86	5419544.36	63°15'28.160"	56°25'14.058"
681	ЮЗ: 59° 18' 53"	110,48	806189.44	5419547.79	63°15'28.049"	56°25'14.303"
682	СВ: 44° 0' 10"	115,78	806133.06	5419452.78	63°15'26.246"	56°25'7.469"
683	СВ: 46° 8' 10"	12,48	806216.34	5419533.21	63°15'28.920"	56°25'13.269"
684	СВ: 46° 7' 26"	94,08	806224.99	5419542.21	63°15'29.198"	56°25'13.918"
685	СВ: 46° 5' 49"	16,25	806290.2	5419610.03	63°15'31.291"	56°25'18.808"
686	СВ: 74° 38' 34"	134,23	806301.47	5419621.74	63°15'31.653"	56°25'19.652"
687	СВ: 0° 24' 52"	26,27	806337.02	5419751.18	63°15'32.775"	56°25'28.945"
688	СВ: 5° 41' 4"	61,18	806363.29	5419751.37	63°15'33.624"	56°25'28.970"
689	ЮЗ: 86° 53' 17"	15,47	806424.17	5419757.43	63°15'35.589"	56°25'29.431"
690	ЮЗ: 76° 49' 46"	262,63	806423.33	5419741.98	63°15'35.565"	56°25'28.324"
691	ЮЗ: 82° 46' 28"	234,95	806363.49	5419486.26	63°15'33.682"	56°25'9.968"
692	ЮЗ: 84° 4' 20"	51,71	806333.94	5419253.18	63°15'32.773"	56°24'53.248"
693	ЮЗ: 75° 45' 35"	41,55	806328.6	5419201.75	63°15'32.610"	56°24'49.559"
694	СЗ: 43° 5' 27"	0,42	806318.38	5419161.48	63°15'32.288"	56°24'46.669"
695	ЮЗ: 44° 25' 17"	0,7	806318.69	5419161.19	63°15'32.298"	56°24'46.648"
696	ЮЗ: 75° 45' 2"	12,39	806318.19	5419160.7	63°15'32.282"	56°24'46.613"
697	СЗ: 5° 0' 7"	34,75	806315.14	5419148.69	63°15'32.185"	56°24'45.750"
698	СВ: 87° 6' 31"	0,99	806429.96	5419796.79	63°15'35.768"	56°25'32.255"
699	ЮВ: 2° 53' 29"	0,99	806430.01	5419797.78	63°15'35.769"	56°25'32.326"
700	ЮЗ: 87° 6' 31"	0,99	806429.02	5419797.83	63°15'35.737"	56°25'32.329"
701	СЗ: 2° 53' 29"	0,99	806428.97	5419796.84	63°15'35.736"	56°25'32.258"
702	СВ: 44° 35' 37"	1	806505.48	5419861.73	63°15'38.194"	56°25'36.943"
703	ЮВ: 45° 57' 29"	4,23	806506.19	5419862.43	63°15'38.217"	56°25'36.994"
704	СВ: 44° 50' 14"	4,98	806503.25	5419865.47	63°15'38.121"	56°25'37.211"
705	ЮВ: 45° 24' 23"	1	806506.78	5419868.98	63°15'38.235"	56°25'37.464"
706	ЮЗ: 44° 47' 48"	5,98	806506.08	5419869.69	63°15'38.212"	56°25'37.514"
707	СЗ: 45° 51' 10"	5,23	806501.84	5419865.48	63°15'38.076"	56°25'37.211"
708	ЮВ: 65° 58' 47"	1,01	806324.37	5419156.11	63°15'32.482"	56°24'46.286"
709	ЮЗ: 24° 15' 14"	1	806323.96	5419157.03	63°15'32.469"	56°24'46.352"
710	СЗ: 66° 16' 18"	0,99	806323.05	5419156.62	63°15'32.439"	56°24'46.322"
711	СВ: 23° 29' 55"	1	806323.45	5419155.71	63°15'32.452"	56°24'46.257"
712	СВ: 85° 25' 34"	1	806332	5419159.27	63°15'32.728"	56°24'46.516"
713	ЮВ: 4° 34' 26"	1	806332.08	5419160.27	63°15'32.730"	56°24'46.588"
714	ЮЗ: 85° 22' 48"	0,99	806331.08	5419160.35	63°15'32.698"	56°24'46.593"
715	СЗ: 5° 8' 34"	1	806331	5419159.36	63°15'32.696"	56°24'46.522"
716	СВ: 84° 17' 22"	1	806335.82	5419204.67	63°15'32.843"	56°24'49.772"
717	ЮВ: 5° 8' 34"	1	806335.92	5419205.67	63°15'32.846"	56°24'49.844"
718	ЮЗ: 84° 13' 56"	1	806334.92	5419205.76	63°15'32.813"	56°24'49.850"
719	СЗ: 5° 42' 38"	1	806334.82	5419204.77	63°15'32.810"	56°24'49.779"
720	СВ: 83° 5' 20"	1	806341.14	5419260.43	63°15'33.004"	56°24'53.771"
721	ЮВ: 6° 50' 34"	1,01	806341.26	5419261.42	63°15'33.007"	56°24'53.842"
722	ЮЗ: 83° 39' 35"	1	806340.26	5419261.54	63°15'32.975"	56°24'53.850"
723	СЗ: 6° 54' 40"	1	806340.15	5419260.55	63°15'32.972"	56°24'53.779"
724	СВ: 83° 5' 20"	1	806348.41	5419321.72	63°15'33.227"	56°24'58.167"
725	ЮВ: 6° 54' 40"	1	806348.53	5419322.71	63°15'33.230"	56°24'58.238"
726	ЮЗ: 83° 5' 20"	1	806347.54	5419322.83	63°15'33.198"	56°24'58.246"

Инв. № подл.	
--------------	--

94

Инв. № подл.	
--------------	--

95



1	2	3	4	5	6	7
879	Ю3: 16° 58' 56"	5,24	806322.75	5420022.69	63°15'32.261"	56°25'48.400"
880	С3: 82° 8' 48"	11,71	806317.74	5420021.16	63°15'32.099"	56°25'48.289"
881	Ю3: 7° 58' 13"	74,07	806319.34	5420009.56	63°15'32.153"	56°25'47.458"
882	Ю3: 89° 24' 45"	5,85	806245.99	5419999.29	63°15'29.786"	56°25'46.689"
883	С3: 11° 14' 48"	5,33	806245.93	5419993.44	63°15'29.785"	56°25'46.270"
884	СВ: 16° 33' 25"	0,39	806251.16	5419992.4	63°15'29.954"	56°25'46.198"
885	СВ: 0° 45' 52"	121,42	806251.53	5419992.51	63°15'29.966"	56°25'46.206"
886	ЮВ: 89° 58' 11"	18,99	806372.94	5419994.13	63°15'33.887"	56°25'46.376"
887	СВ: 1° 21' 50"	0,42	806372.93	5420013.12	63°15'33.883"	56°25'47.737"
888	ЮВ: 82° 24' 19"	0,15	806373.35	5420013.13	63°15'33.897"	56°25'47.738"
889	СВ: 8° 2' 57"	1	806373.33	5420013.28	63°15'33.896"	56°25'47.748"
890	С3: 79° 52' 31"	0,28	806374.32	5420013.42	63°15'33.928"	56°25'47.759"
891	СВ: 0° 42' 36"	41,15	806374.37	5420013.14	63°15'33.930"	56°25'47.739"
892	СВ: 8° 22' 14"	80,85	806415.52	5420013.65	63°15'35.258"	56°25'47.794"
893	С3: 77° 40' 48"	11,01	806495.51	5420025.42	63°15'37.839"	56°25'48.673"
894	СВ: 0° 42' 29"	61,5	806497.86	5420014.66	63°15'37.918"	56°25'47.902"
895	С3: 90° 0' 0"	2,58	806559.36	5420015.42	63°15'39.904"	56°25'47.984"
896	СВ: 0° 44' 10"	4,67	806559.36	5420012.84	63°15'39.904"	56°25'47.799"
897	СВ: 78° 27' 55"	1	806260.94	5419998.09	63°15'30.269"	56°25'46.610"
898	ЮВ: 10° 58' 20"	1	806261.14	5419999.07	63°15'30.275"	56°25'46.680"
899	Ю3: 78° 27' 55"	1	806260.16	5419999.26	63°15'30.244"	56°25'46.693"
900	С3: 10° 58' 20"	1	806259.96	5419998.28	63°15'30.238"	56°25'46.623"
901	ЮВ: 82° 31' 9"	1	806323.34	5420006.07	63°15'32.283"	56°25'47.209"
902	Ю3: 6° 54' 40"	1	806323.21	5420007.06	63°15'32.279"	56°25'47.280"
903	С3: 83° 5' 20"	1	806322.22	5420006.94	63°15'32.247"	56°25'47.271"
904	СВ: 6° 50' 34"	1,01	806322.34	5420005.95	63°15'32.251"	56°25'47.200"
905	ЮВ: 81° 23' 4"	1	806415.87	5420018.59	63°15'35.269"	56°25'48.148"
906	Ю3: 8° 36' 56"	1	806415.72	5420019.58	63°15'35.264"	56°25'48.219"
907	С3: 81° 23' 4"	1	806414.73	5420019.43	63°15'35.232"	56°25'48.208"
908	СВ: 8° 36' 56"	1	806414.88	5420018.44	63°15'35.237"	56°25'48.137"
909	ЮВ: 83° 39' 35"	1	806473.31	5420024.55	63°15'37.123"	56°25'48.600"
910	Ю3: 5° 46' 4"	1	806473.2	5420025.54	63°15'37.119"	56°25'48.671"
911	С3: 84° 17' 22"	1	806472.21	5420025.44	63°15'37.087"	56°25'48.664"
912	СВ: 6° 16' 38"	1,01	806472.31	5420024.44	63°15'37.090"	56°25'48.592"
913	СВ: 50° 42' 38"	0,99	806338.93	5420039.38	63°15'32.780"	56°25'49.604"
914	ЮВ: 39° 17' 22"	0,99	806339.56	5420040.15	63°15'32.800"	56°25'49.659"
915	Ю3: 50° 42' 38"	0,99	806338.79	5420040.78	63°15'32.775"	56°25'49.704"
916	С3: 39° 17' 22"	0,99	806338.16	5420040.01	63°15'32.755"	56°25'49.649"
917	СВ: 76° 39' 39"	1	806331.42	5420045.57	63°15'32.536"	56°25'50.044"
918	ЮВ: 13° 28' 51"	1,5	806331.65	5420046.54	63°15'32.543"	56°25'50.114"
919	Ю3: 76° 39' 39"	1	806330.19	5420046.89	63°15'32.496"	56°25'50.138"
920	С3: 13° 28' 51"	1,5	806329.96	5420045.92	63°15'32.489"	56°25'50.069"
11:19:0601001:972(34)						
1043	СВ: 72° 58' 5"	94,16	806664.73	5420335.35	63°15'43.242"	56°26'10.965"
1044	ЮВ: 17° 21' 14"	40,57	806692.31	5420425.38	63°15'44.115"	56°26'17.432"
1045	СВ: 70° 28' 11"	38,71	806653.59	5420437.48	63°15'42.862"	56°26'18.281"
1046	ЮВ: 78° 10' 43"	0,88	806666.53	5420473.96	63°15'43.272"	56°26'20.902"
1047	Ю3: 65° 21' 53"	50,07	806666.35	5420474.82	63°15'43.266"	56°26'20.964"
1048	С3: 85° 57' 52"	89,52	806645.48	5420429.31	63°15'42.601"	56°26'17.692"
1049	С3: 19° 47' 28"	13,76	806651.78	5420340.01	63°15'42.823"	56°26'11.293"
11:19:0601001:972(35)						

Взам. инв. №

Подпись и дата

Инв. № подл.

						Реконструкция ВЛ-6кВ Ф-14 от ПС-110/35/6кВ «Пашня». Реконструкция ВЛ-6кВ Ф-16 от ПС-110/35/6кВ «Пашня»	Лист
Изм.	Колуч.	Лист	№док.	Подпись	Дата		96

1	2	3	4	5	6	7
1595	CB: 35° 54' 50"	7,43	807183.87	5421191.97	63°15'59.831"	56°27'12.616"
1596	IOB: 21° 9' 2"	8,01	807189.89	5421196.33	63°16'0.025"	56°27'12.931"
1597	C3: 78° 41' 24"	7,39	807182.42	5421199.22	63°15'59.783"	56°27'13.135"
11:19:0601001:972(36)						
2073	IOB: 78° 43' 53"	2,71	807205.18	5421197.61	63°16'0.518"	56°27'13.030"
2074	IO3: 34° 2' 45"	1,79	807204.65	5421200.27	63°16'0.500"	56°27'13.221"
2075	C3: 39° 33' 8"	2,61	807203.17	5421199.27	63°16'0.453"	56°27'13.148"
11:19:0601001:972(37)						
1338	IOB: 37° 50' 37"	14,36	807608.55	5420860.41	63°16'13.616"	56°26'49.040"
1339	IO3: 57° 9' 30"	7,12	807597.21	5420869.22	63°16'13.248"	56°26'49.667"
1340	C3: 10° 32' 49"	15,46	807593.35	5420863.24	63°16'13.125"	56°26'49.236"
11:19:0601001:972(38)						
544	CB: 68° 44' 4"	11,91	806462.91	5419420.9	63°15'36.905"	56°25'5.325"
545	IOB: 34° 5' 25"	10,72	806467.23	5419432	63°15'37.043"	56°25'6.123"
546	IO3: 55° 55' 53"	14,69	806458.35	5419438.01	63°15'36.755"	56°25'6.550"
547	C3: 21° 7' 7"	13,71	806450.12	5419425.84	63°15'36.491"	56°25'5.674"
11:19:0601001:972(39)						
1429	CB: 46° 49' 33"	19,09	807067.69	5420913.28	63°15'56.137"	56°26'52.581"
1430	CB: 69° 25' 39"	16,28	807080.75	5420927.2	63°15'56.556"	56°26'53.585"
1431	IOB: 62° 58' 15"	19,32	807086.47	5420942.44	63°15'56.738"	56°26'54.680"
1432	IO3: 27° 0' 5"	52,86	807077.69	5420959.65	63°15'56.451"	56°26'55.910"
1433	C3: 31° 5' 19"	43,32	807030.59	5420935.65	63°15'54.935"	56°26'54.168"
1434	CB: 36° 52' 12"	1	807073.08	5420936.27	63°15'56.307"	56°26'54.232"
1435	IOB: 53° 7' 48"	1	807073.88	5420936.87	63°15'56.332"	56°26'54.275"
1436	IO3: 37° 19' 32"	1,01	807073.28	5420937.67	63°15'56.313"	56°26'54.332"
1437	C3: 52° 47' 1"	0,99	807072.48	5420937.06	63°15'56.287"	56°26'54.288"
1438	IOB: 84° 15' 5"	1,5	807077.1	5420944.48	63°15'56.435"	56°26'54.822"
1439	IO3: 5° 42' 38"	1	807076.95	5420945.97	63°15'56.430"	56°26'54.929"
1440	C3: 83° 54' 41"	1,51	807075.95	5420945.87	63°15'56.397"	56°26'54.921"
1441	CB: 6° 20' 25"	1	807076.11	5420944.37	63°15'56.403"	56°26'54.814"
11:19:0601001:972(40)						
41	IO3: 5° 59' 38"	110,32	805851.62	5417307.5	63°15'17.550"	56°22'33.600"
42	IO3: 89° 15' 25"	23,13	805741.9	5417295.98	63°15'14.008"	56°22'32.732"
43	CB: 5° 56' 41"	107,66	805741.6	5417272.85	63°15'14.002"	56°22'31.074"
44	CB: 82° 52' 8"	23,68	805848.68	5417284	63°15'17.459"	56°22'31.914"
11:19:0601001:972(41)						
167	IOB: 16° 15' 31"	28,4	806551.1	5418389.49	63°15'39.948"	56°23'51.428"
168	IO3: 53° 16' 52"	66,82	806523.84	5418397.44	63°15'39.066"	56°23'51.987"
169	IOB: 5° 47' 5"	27,68	806483.89	5418343.88	63°15'37.786"	56°23'48.132"
170	C3: 68° 59' 45"	24,69	806456.35	5418346.67	63°15'36.896"	56°23'48.320"
171	C3: 51° 12' 6"	25,2	806465.2	5418323.62	63°15'37.186"	56°23'46.672"
172	CB: 57° 49' 9"	2,42	806480.99	5418303.98	63°15'37.699"	56°23'45.270"
173	C3: 31° 56' 41"	1	806482.28	5418306.03	63°15'37.741"	56°23'45.418"
174	IO3: 57° 51' 46"	2,76	806483.13	5418305.5	63°15'37.768"	56°23'45.380"
175	C3: 51° 15' 36"	5,58	806481.66	5418303.16	63°15'37.721"	56°23'45.212"
176	CB: 47° 41' 29"	20,93	806485.15	5418298.81	63°15'37.835"	56°23'44.901"
177	IOB: 53° 41' 44"	3,65	806499.24	5418314.29	63°15'38.287"	56°23'46.017"
178	CB: 53° 13' 8"	90,22	806497.08	5418317.23	63°15'38.217"	56°23'46.227"
179	IOB: 36° 4' 10"	1	806532.5	5418370.68	63°15'39.351"	56°23'50.072"
180	IO3: 53° 55' 50"	1	806531.69	5418371.27	63°15'39.324"	56°23'50.114"
181	C3: 36° 4' 10"	1	806531.1	5418370.46	63°15'39.306"	56°23'50.056"

						Реконструкция ВЛ-6кВ Ф-14 от ПС-110/35/6кВ «Пашня». Реконструкция ВЛ-6кВ Ф-16 от ПС-110/35/6кВ «Пашня»	Лист
Изм.	Кодуч.	Лист	№ док.	Подпись	Дата		97

1	2	3	4	5	6	7
182	CB: 53° 55' 50"	1	806531.91	5418369.87	63°15'39.332"	56°23'50.014"
183	ЮВ: 36° 52' 12"	1	806502.21	5418330.23	63°15'38.380"	56°23'47.161"
184	ЮЗ: 53° 7' 48"	1	806501.41	5418330.83	63°15'38.354"	56°23'47.203"
185	СЗ: 36° 52' 12"	1	806500.81	5418330.03	63°15'38.335"	56°23'47.146"
186	CB: 53° 7' 48"	1	806501.61	5418329.43	63°15'38.361"	56°23'47.103"
11:19:0601001:972(42)						
225	CB: 85° 27' 36"	99,17	806266.64	5418410.92	63°15'30.757"	56°23'52.849"
226	ЮВ: 18° 28' 20"	24,37	806274.49	5418509.78	63°15'30.992"	56°23'59.938"
227	ЮЗ: 89° 18' 50"	1,67	806251.38	5418517.5	63°15'30.245"	56°24'0.482"
228	СЗ: 34° 19' 8"	26,78	806251.36	5418515.83	63°15'30.244"	56°24'0.362"
229	ЮЗ: 84° 39' 23"	72,7	806273.48	5418500.73	63°15'30.961"	56°23'59.289"
230	СЗ: 5° 8' 34"	1	806266.71	5418428.35	63°15'30.756"	56°23'54.098"
231	ЮЗ: 84° 17' 22"	1	806267.71	5418428.26	63°15'30.788"	56°23'54.092"
232	ЮВ: 5° 46' 4"	1	806267.61	5418427.26	63°15'30.785"	56°23'54.020"
233	ЮЗ: 84° 38' 50"	17,37	806266.62	5418427.36	63°15'30.753"	56°23'54.027"
234	CB: 27° 23' 51"	1,85	806265	5418410.07	63°15'30.704"	56°23'52.787"
11:19:0601001:972(43)						
292	ЮВ: 57° 45' 49"	16,84	806260.17	5418823.27	63°15'30.472"	56°24'22.402"
293	ЮВ: 2° 22' 2"	5,08	806251.19	5418837.51	63°15'30.179"	56°24'23.419"
294	CB: 87° 8' 15"	1	806246.11	5418837.72	63°15'30.015"	56°24'23.432"
295	СЗ: 2° 36' 31"	4,39	806246.16	5418838.72	63°15'30.016"	56°24'23.504"
296	ЮВ: 57° 46' 43"	2,81	806250.55	5418838.52	63°15'30.158"	56°24'23.491"
297	ЮВ: 24° 57' 34"	21,07	806249.05	5418840.9	63°15'30.109"	56°24'23.661"
298	ЮЗ: 66° 9' 0"	12,93	806229.95	5418849.79	63°15'29.491"	56°24'24.290"
299	СЗ: 24° 14' 25"	35,83	806224.72	5418837.96	63°15'29.324"	56°24'23.440"
300	CB: 0° 24' 44"	2,78	806257.39	5418823.25	63°15'30.382"	56°24'22.399"
11:19:0601001:972(44)						
1360	CB: 27° 2' 53"	29,18	807242.97	5420643.8	63°16'1.854"	56°26'33.341"
1361	ЮВ: 52° 29' 39"	18,92	807268.96	5420657.07	63°16'2.691"	56°26'34.304"
1362	ЮЗ: 72° 21' 49"	1,82	807257.44	5420672.08	63°16'2.316"	56°26'35.375"
1363	ЮВ: 21° 43' 4"	5,08	807256.89	5420670.35	63°16'2.298"	56°26'35.251"
1364	CB: 68° 18' 18"	1	807252.17	5420672.23	63°16'2.145"	56°26'35.383"
1365	СЗ: 21° 41' 42"	4	807252.54	5420673.16	63°16'2.157"	56°26'35.450"
1366	CB: 72° 11' 41"	1,44	807256.26	5420671.68	63°16'2.278"	56°26'35.346"
1367	ЮВ: 52° 30' 28"	31,12	807256.7	5420673.05	63°16'2.292"	56°26'35.444"
1368	ЮЗ: 24° 13' 40"	3,07	807237.76	5420697.74	63°16'1.675"	56°26'37.206"
1369	ЮВ: 50° 42' 5"	229,47	807234.96	5420696.48	63°16'1.585"	56°26'37.114"
1370	ЮЗ: 40° 24' 0"	0,62	807089.62	5420874.06	63°15'56.854"	56°26'49.779"
1371	ЮВ: 49° 5' 8"	0,99	807089.15	5420873.66	63°15'56.839"	56°26'49.750"
1372	CB: 41° 16' 7"	0,65	807088.5	5420874.41	63°15'56.818"	56°26'49.804"
1373	ЮВ: 50° 42' 52"	42,18	807088.99	5420874.84	63°15'56.833"	56°26'49.835"
1374	CB: 47° 7' 16"	1,72	807062.28	5420907.49	63°15'55.964"	56°26'52.163"
1375	ЮВ: 30° 50' 46"	22,53	807063.45	5420908.75	63°15'56.001"	56°26'52.254"
1376	ЮЗ: 46° 51' 1"	148,91	807044.11	5420920.3	63°15'55.374"	56°26'53.073"
1377	СЗ: 62° 12' 9"	23,29	806942.27	5420811.66	63°15'52.108"	56°26'45.238"
1378	CB: 46° 51' 7"	137,41	806953.13	5420791.06	63°15'52.463"	56°26'43.766"
1379	СЗ: 50° 42' 24"	180,2	807047.1	5420891.31	63°15'55.477"	56°26'50.996"
1380	ЮЗ: 24° 23' 23"	6,13	807161.22	5420751.85	63°15'59.192"	56°26'41.050"
1381	ЮВ: 0° 5' 37"	97,91	807155.64	5420749.32	63°15'59.012"	56°26'40.866"
1382	ЮВ: 31° 58' 49"	21,75	807057.73	5420749.48	63°15'55.850"	56°26'40.833"
1383	ЮЗ: 57° 59' 11"	21,99	807039.28	5420761	63°15'55.252"	56°26'41.650"
Изм.	Колуч.	Лист	№ док.	Подпись	Дата	Реконструкция ВЛ-6кВ Ф-14 от ПС-110/35/6кВ «Пашня». Реконструкция ВЛ-6кВ Ф-16 от ПС-110/35/6кВ «Пашня»

Изм.	Колуч.	Лист	№ док.	Подпись	Дата
Изм.	Колуч.	Лист	№ док.	Подпись	Дата
1386	CB: 23° 7' 16"	16,53	807160.37	5420727.32	63°15'59.169"	56°26'39.291"
1387	C3: 50° 31' 20"	102,28	807175.57	5420733.81	63°15'59.659"	56°26'39.763"
1388	C3: 77° 54' 19"	11,31	807240.6	5420654.86	63°16'1.775"	56°26'34.133"
1389	CB: 46° 36' 49"	1	806952.89	5420816.4	63°15'52.450"	56°26'45.582"
1390	IOB: 43° 23' 11"	1	806953.58	5420817.13	63°15'52.472"	56°26'45.635"
1391	IO3: 47° 1' 51"	1	806952.85	5420817.82	63°15'52.448"	56°26'45.684"
1392	C3: 43° 46' 52"	1	806952.17	5420817.09	63°15'52.427"	56°26'45.631"
1393	CB: 45° 48' 25"	1	806992.36	5420858.21	63°15'53.716"	56°26'48.598"
1394	IOB: 44° 11' 35"	1	806993.06	5420858.93	63°15'53.739"	56°26'48.650"
1395	IO3: 45° 48' 25"	1	806992.34	5420859.63	63°15'53.715"	56°26'48.700"
1396	C3: 44° 11' 35"	1	806991.64	5420858.91	63°15'53.693"	56°26'48.648"
1397	CB: 46° 13' 8"	1	807027.5	5420895.41	63°15'54.843"	56°26'51.281"
1398	IOB: 43° 46' 52"	1	807028.19	5420896.13	63°15'54.865"	56°26'51.333"
1399	IO3: 46° 13' 8"	1	807027.47	5420896.82	63°15'54.842"	56°26'51.382"
1400	C3: 43° 46' 52"	1	807026.78	5420896.1	63°15'54.820"	56°26'51.330"
1401	CB: 89° 25' 37"	1	807154.52	5420732.74	63°15'58.979"	56°26'39.677"
1402	IOB: 1° 8' 45"	1	807154.53	5420733.74	63°15'58.979"	56°26'39.749"
1403	IO3: 89° 25' 37"	1	807153.53	5420733.76	63°15'58.947"	56°26'39.750"
1404	C3: 1° 8' 45"	1	807153.52	5420732.76	63°15'58.947"	56°26'39.678"
1405	CB: 89° 25' 37"	1	807103.35	5420733.44	63°15'57.326"	56°26'39.704"
1406	IOB: 0° 34' 23"	1	807103.36	5420734.44	63°15'57.327"	56°26'39.776"
1407	IO3: 89° 25' 37"	1	807102.36	5420734.45	63°15'57.294"	56°26'39.776"
1408	C3: 0° 34' 23"	1	807102.35	5420733.45	63°15'57.294"	56°26'39.704"
1409	CB: 88° 51' 15"	1	807044.89	5420734.24	63°15'55.438"	56°26'39.734"
1410	IOB: 0° 34' 23"	1	807044.91	5420735.24	63°15'55.439"	56°26'39.806"
1411	IO3: 88° 51' 15"	1	807043.91	5420735.25	63°15'55.406"	56°26'39.806"
1412	C3: 0° 34' 23"	1	807043.89	5420734.25	63°15'55.406"	56°26'39.735"
1413	CB: 45° 48' 25"	1,51	807037.92	5420750.99	63°15'55.210"	56°26'40.932"
1414	IOB: 44° 11' 35"	1	807038.97	5420752.07	63°15'55.243"	56°26'41.010"
1415	IO3: 45° 48' 25"	1,51	807038.25	5420752.77	63°15'55.220"	56°26'41.060"
1416	C3: 44° 11' 35"	1	807037.2	5420751.69	63°15'55.186"	56°26'40.982"
1417	CB: 38° 7' 31"	1	807201.54	5420731.9	63°16'0.498"	56°26'39.638"
1418	IOB: 51° 31' 11"	1	807202.33	5420732.52	63°16'0.523"	56°26'39.683"
1419	IO3: 38° 7' 31"	1	807201.71	5420733.3	63°16'0.503"	56°26'39.739"
1420	C3: 51° 31' 11"	1	807200.92	5420732.68	63°16'0.478"	56°26'39.694"
1421	CB: 38° 7' 31"	1	807162.93	5420780.72	63°15'59.241"	56°26'43.121"
1422	IOB: 51° 52' 29"	1	807163.72	5420781.34	63°15'59.266"	56°26'43.166"
1423	IO3: 38° 7' 31"	1	807163.1	5420782.13	63°15'59.246"	56°26'43.222"
1424	C3: 51° 52' 29"	1	807162.31	5420781.51	63°15'59.221"	56°26'43.177"
1425	CB: 38° 28' 49"	1	807124.33	5420829.54	63°15'57.984"	56°26'46.603"
1426	IOB: 51° 52' 29"	1	807125.11	5420830.16	63°15'58.009"	56°26'46.648"
1427	IO3: 38° 28' 49"	1	807124.49	5420830.95	63°15'57.989"	56°26'46.705"
1428	C3: 51° 52' 29"	1	807123.71	5420830.33	63°15'57.964"	56°26'46.660"
11:19:0601001:972(45)						
1590	CB: 38° 44' 55"	16,1	807185.68	5421182.89	63°15'59.891"	56°27'11.966"
1591	C3: 6° 23' 22"	3,86	807198.24	5421192.97	63°16'0.295"	56°27'12.694"
1592	IOB: 39° 37' 50"	4,61	807202.08	5421192.54	63°16'0.419"	56°27'12.665"
1593	IO3: 35° 54' 56"	16,57	807198.53	5421195.48	63°16'0.304"	56°27'12.874"
1594	C3: 78° 46' 1"	2,93	807185.11	5421185.76	63°15'59.872"	56°27'12.171"

Взам. инв. №

Подпись и дата

Инв. № подл.

						Реконструкция ВЛ-6кВ Ф-14 от ПС-110/35/6кВ «Пашня». Реконструкция ВЛ-6кВ Ф-16 от ПС-110/35/6кВ «Пашня»	Лист
Изм.	Колуч.	Лист	№ док.	Подпись	Дата		99

1	2	3	4	5	6	7
11:19:0601001:972(46)						
1598	CB: 34° 32' 49"	10,76	807194.62	5421200.02	63°16'0.177"	56°27'13.198"
1599	ЮВ: 78° 43' 13"	67,23	807203.48	5421206.12	63°16'0.461"	56°27'13.640"
1600	CB: 42° 57' 27"	10,32	807190.33	5421272.05	63°16'0.023"	56°27'18.360"
1601	ЮВ: 70° 13' 46"	25,1	807197.88	5421279.08	63°16'0.265"	56°27'18.868"
1602	ЮЗ: 37° 17' 6"	20,7	807189.39	5421302.7	63°15'59.986"	56°27'20.558"
1603	ЮЗ: 72° 30' 19"	17,73	807172.92	5421290.16	63°15'59.457"	56°27'19.651"
1604	СЗ: 78° 40' 43"	69,33	807167.59	5421273.25	63°15'59.288"	56°27'18.436"
1605	СЗ: 21° 21' 57"	14,41	807181.2	5421205.27	63°15'59.742"	56°27'13.568"
1606	ЮВ: 79° 1' 40"	1	807197.47	5421223.82	63°16'0.264"	56°27'14.906"
1607	ЮЗ: 11° 25' 16"	1,01	807197.28	5421224.8	63°16'0.257"	56°27'14.976"
1608	СЗ: 78° 27' 55"	1	807196.29	5421224.6	63°16'0.225"	56°27'14.961"
1609	CB: 11° 32' 5"	1	807196.49	5421223.62	63°16'0.232"	56°27'14.891"
1610	ЮВ: 78° 27' 55"	1	807186.3	5421279.08	63°15'59.891"	56°27'18.863"
1611	ЮЗ: 10° 58' 20"	1	807186.1	5421280.06	63°15'59.884"	56°27'18.933"
1612	СЗ: 78° 27' 55"	1	807185.12	5421279.87	63°15'59.853"	56°27'18.919"
1613	CB: 10° 58' 20"	1	807185.32	5421278.89	63°15'59.860"	56°27'18.849"
1614	ЮВ: 80° 20' 53"	1,49	807184.18	5421286.77	63°15'59.821"	56°27'19.413"
1615	ЮЗ: 9° 44' 37"	1	807183.93	5421288.24	63°15'59.813"	56°27'19.518"
1616	СЗ: 79° 58' 11"	1,49	807182.94	5421288.07	63°15'59.781"	56°27'19.506"
1617	CB: 9° 50' 28"	0,99	807183.2	5421286.6	63°15'59.789"	56°27'19.400"
11:19:0601001:972(47)						
1848	CB: 41° 10' 54"	49,8	807691.8	5421635.46	63°16'16.140"	56°27'44.656"
1849	CB: 70° 48' 18"	84,61	807729.28	5421668.25	63°16'17.344"	56°27'47.025"
1850	CB: 46° 40' 54"	20,48	807757.1	5421748.16	63°16'18.225"	56°27'52.769"
1851	CB: 89° 38' 1"	26,59	807771.15	5421763.06	63°16'18.676"	56°27'53.844"
1852	ЮВ: 62° 22' 18"	4,1	807771.32	5421789.65	63°16'18.675"	56°27'55.751"
1853	ЮЗ: 46° 31' 46"	51,66	807769.42	5421793.28	63°16'18.613"	56°27'56.011"
1854	ЮЗ: 70° 43' 30"	127,48	807733.88	5421755.79	63°16'17.473"	56°27'53.305"
1855	CB: 69° 34' 40"	1	807729.36	5421691.58	63°16'17.341"	56°27'48.698"
1856	ЮВ: 19° 53' 7"	1	807729.71	5421692.52	63°16'17.352"	56°27'48.766"
1857	ЮЗ: 70° 6' 53"	1	807728.77	5421692.86	63°16'17.322"	56°27'48.790"
1858	СЗ: 20° 4' 55"	0,99	807728.43	5421691.92	63°16'17.311"	56°27'48.722"
1859	CB: 66° 30' 5"	1	807747.21	5421740.2	63°16'17.907"	56°27'52.194"
1860	ЮВ: 22° 58' 22"	1	807747.61	5421741.12	63°16'17.920"	56°27'52.260"
1861	ЮЗ: 66° 48' 5"	0,99	807746.69	5421741.51	63°16'17.890"	56°27'52.287"
1862	СЗ: 23° 43' 42"	0,99	807746.3	5421740.6	63°16'17.878"	56°27'52.222"
1863	CB: 66° 9' 48"	5,54	807753.92	5421755.97	63°16'18.121"	56°27'53.328"
1864	ЮВ: 24° 15' 14"	1	807756.16	5421761.04	63°16'18.192"	56°27'53.692"
1865	ЮЗ: 66° 4' 8"	5,55	807755.25	5421761.45	63°16'18.162"	56°27'53.721"
1866	СЗ: 24° 1' 13"	1,01	807753	5421756.38	63°16'18.091"	56°27'53.357"
1867	CB: 63° 3' 8"	2,01	807760.4	5421772.16	63°16'18.326"	56°27'54.492"
1868	ЮВ: 28° 5' 27"	1,85	807761.31	5421773.95	63°16'18.355"	56°27'54.621"
1869	ЮЗ: 61° 49' 48"	2,08	807759.68	5421774.82	63°16'18.303"	56°27'54.682"
1870	СЗ: 26° 1' 24"	1,89	807758.7	5421772.99	63°16'18.271"	56°27'54.550"
11:19:0601001:972(48)						
1824	ЮВ: 72° 48' 36"	106,25	806590.08	5421534.11	63°15'40.581"	56°27'36.863"
1825	CB: 89° 10' 3"	33,72	806558.68	5421635.61	63°15'39.545"	56°27'44.124"
1826	ЮВ: 78° 59' 35"	38,18	806559.17	5421669.33	63°15'39.554"	56°27'46.541"
1827	ЮЗ: 1° 20' 11"	22,3	806551.88	5421706.81	63°15'39.310"	56°27'49.225"
1828	СЗ: 79° 17' 7"	39,64	806529.59	5421706.29	63°15'38.590"	56°27'49.177"
Изм.	Колуч.	Лист	№ док.	Подпись	Дата	Реконструкция ВЛ-6кВ Ф-14 от ПС-110/35/6кВ «Пашня». Реконструкция ВЛ-6кВ Ф-16 от ПС-110/35/6кВ «Пашня»
						Лист
						100

Взам. инв. №	
Подпись и дата	
Инв. № подл.	

1	2	3	4	5	6	7
1829	IO3: 89° 29' 31"	34,96	806536.96	5421667.34	63°15'38.837"	56°27'46.388"
1830	C3: 72° 48' 28"	106	806536.65	5421632.38	63°15'38.834"	56°27'43.882"
1831	CB: 7° 42' 1"	17,91	806567.98	5421531.12	63°15'39.868"	56°27'36.638"
1832	IOB: 72° 48' 5"	1,32	806585.73	5421533.52	63°15'40.441"	56°27'36.819"
1833	CB: 17° 21' 14"	1,01	806585.34	5421534.78	63°15'40.428"	56°27'36.909"
1834	C3: 73° 15' 50"	1,49	806586.3	5421535.08	63°15'40.459"	56°27'36.931"
1835	CB: 7° 49' 7"	3,38	806586.73	5421533.65	63°15'40.473"	56°27'36.829"
1836	IOB: 73° 11' 29"	1	806567.51	5421596.67	63°15'39.839"	56°27'41.337"
1837	IO3: 16° 58' 32"	0,99	806567.22	5421597.63	63°15'39.829"	56°27'41.406"
1838	C3: 73° 11' 29"	1	806566.27	5421597.34	63°15'39.799"	56°27'41.384"
1839	CB: 16° 58' 32"	0,99	806566.56	5421596.38	63°15'39.808"	56°27'41.316"
1840	CB: 83° 47' 9"	3,51	806548	5421656.52	63°15'39.196"	56°27'45.618"
1841	IOB: 6° 16' 38"	1,01	806548.38	5421660.01	63°15'39.207"	56°27'45.868"
1842	IO3: 83° 47' 9"	3,51	806547.38	5421660.12	63°15'39.175"	56°27'45.876"
1843	C3: 6° 16' 38"	1,01	806547	5421656.63	63°15'39.163"	56°27'45.625"
1844	IOB: 82° 35' 35"	1,01	806548.42	5421670.52	63°15'39.206"	56°27'46.622"
1845	IO3: 7° 18' 56"	1,49	806548.29	5421671.52	63°15'39.202"	56°27'46.693"
1846	C3: 83° 5' 20"	1	806546.81	5421671.33	63°15'39.154"	56°27'46.679"
1847	CB: 6° 53' 18"	1,5	806546.93	5421670.34	63°15'39.158"	56°27'46.608"
11:19:0601001:972(49)						
1050	CB: 26° 20' 35"	5,77	807091.3	5420473.69	63°15'56.991"	56°26'21.076"
1051	IOB: 58° 42' 58"	38,98	807096.47	5420476.25	63°15'57.157"	56°26'21.261"
1052	IO3: 22° 45' 35"	7,88	807076.23	5420509.56	63°15'56.497"	56°26'23.640"
1053	C3: 25° 38' 28"	2,77	807068.96	5420506.51	63°15'56.262"	56°26'23.418"
1054	IO3: 69° 0' 14"	1,98	807071.46	5420505.31	63°15'56.343"	56°26'23.333"
1055	IOB: 24° 48' 20"	3,93	807070.75	5420503.46	63°15'56.321"	56°26'23.201"
1056	CB: 65° 26' 58"	0,89	807067.18	5420505.11	63°15'56.205"	56°26'23.317"
1057	IO3: 22° 42' 43"	14,84	807067.55	5420505.92	63°15'56.217"	56°26'23.375"
1058	IO3: 39° 8' 51"	18,17	807053.86	5420500.19	63°15'55.776"	56°26'22.958"
1059	IO3: 31° 42' 6"	64,99	807039.77	5420488.72	63°15'55.323"	56°26'22.130"
1060	IOB: 1° 44' 9"	1,32	806984.48	5420454.57	63°15'53.545"	56°26'19.656"
1061	C3: 27° 44' 12"	8,53	806983.16	5420454.61	63°15'53.502"	56°26'19.659"
1062	IO3: 64° 9' 6"	20,02	806990.71	5420450.64	63°15'53.747"	56°26'19.377"
1063	C3: 1° 12' 32"	8,53	806981.98	5420432.62	63°15'53.468"	56°26'18.082"
1064	CB: 31° 28' 17"	66,77	806990.51	5420432.44	63°15'53.744"	56°26'18.072"
1065	CB: 8° 17' 34"	44,3	807047.46	5420467.3	63°15'55.576"	56°26'20.598"
1066	CB: 36° 44' 51"	3,74	806989.19	5420451.64	63°15'53.697"	56°26'19.448"
1067	IOB: 53° 7' 48"	1	806992.19	5420453.88	63°15'53.794"	56°26'19.610"
1068	IO3: 36° 44' 51"	3,74	806991.59	5420454.68	63°15'53.774"	56°26'19.667"
1069	C3: 53° 7' 48"	1	806988.59	5420452.44	63°15'53.678"	56°26'19.505"
1070	CB: 31° 27' 25"	1	807020.67	5420473.23	63°15'54.710"	56°26'21.011"
1071	IOB: 59° 2' 10"	0,99	807021.52	5420473.75	63°15'54.737"	56°26'21.048"
1072	IO3: 30° 40' 8"	1	807021.01	5420474.6	63°15'54.720"	56°26'21.109"
1073	C3: 58° 50' 27"	1	807020.15	5420474.09	63°15'54.693"	56°26'21.072"
1074	CB: 81° 23' 4"	1	807053.46	5420490.97	63°15'55.765"	56°26'22.297"
1075	IOB: 8° 28' 28"	3,53	807053.61	5420491.96	63°15'55.770"	56°26'22.368"
1076	IO3: 81° 23' 4"	1	807050.12	5420492.48	63°15'55.657"	56°26'22.404"
1077	C3: 8° 28' 28"	3,53	807049.97	5420491.49	63°15'55.652"	56°26'22.333"
11:19:0601001:972(50)						
239	CB: 85° 25' 13"	15,78	806284.19	5418512.69	63°15'31.305"	56°24'0.150"
240	IOB: 2° 13' 57"	33,89	806285.45	5418528.42	63°15'31.343"	56°24'1.278"

						Реконструкция ВЛ-6кВ Ф-14 от ПС-110/35/6кВ «Пашня». Реконструкция ВЛ-6кВ Ф-16 от ПС-110/35/6кВ «Пашня»	Лист
Изм.	Кодуч.	Лист	№ док.	Подпись	Дата		101



1	2	3	4	5	6	7
241	ЮЗ: 88° 58' 1"	6,1	806251.59	5418529.74	63°15'30.249"	56°24'1.359"
242	СЗ: 18° 30' 31"	34,49	806251.48	5418523.64	63°15'30.247"	56°24'0.922"
11:19:0601001:972(51)						
460	СВ: 73° 16' 3"	3,3	805968.25	5419288.93	63°15'20.955"	56°24'55.655"
461	ЮВ: 12° 10' 4"	29,61	805969.2	5419292.09	63°15'20.985"	56°24'55.882"
462	ЮВ: 6° 39' 2"	156,2	805940.26	5419298.33	63°15'20.050"	56°24'56.316"
463	ЮЗ: 89° 9' 53"	30,87	805785.11	5419316.42	63°15'15.035"	56°24'57.547"
464	ЮЗ: 76° 9' 52"	33,91	805784.66	5419285.55	63°15'15.027"	56°24'55.334"
465	СЗ: 13° 50' 3"	22	805776.55	5419252.62	63°15'14.771"	56°24'52.971"
466	СВ: 76° 9' 44"	36,42	805797.91	5419247.36	63°15'15.462"	56°24'52.603"
467	СВ: 89° 3' 13"	7,87	805806.62	5419282.72	63°15'15.736"	56°24'55.141"
468	СЗ: 5° 6' 33"	150,36	805806.75	5419290.59	63°15'15.739"	56°24'55.705"
469	СВ: 44° 58' 32"	16,6	805956.51	5419277.2	63°15'20.578"	56°24'54.809"
470	СВ: 90° 0' 0"	1	805790.71	5419257.42	63°15'15.227"	56°24'53.321"
471	ЮЗ: 0° 0' 0"	1	805790.71	5419258.42	63°15'15.227"	56°24'53.392"
472	СЗ: 90° 0' 0"	1	805789.71	5419258.42	63°15'15.195"	56°24'53.392"
473	СВ: 0° 0' 0"	1	805789.71	5419257.42	63°15'15.195"	56°24'53.320"
11:19:0601001:972(52)						
609	ЮВ: 85° 58' 14"	21,06	805878	5419561.9	63°15'17.988"	56°25'15.179"
610	СВ: 75° 42' 34"	83,09	805876.52	5419582.91	63°15'17.936"	56°25'16.685"
611	ЮЗ: 65° 32' 34"	57,51	805897.03	5419663.43	63°15'18.582"	56°25'22.464"
612	ЮЗ: 57° 27' 43"	94,08	805873.22	5419611.08	63°15'17.824"	56°25'18.702"
613	СВ: 1° 49' 5"	23,64	805822.62	5419531.77	63°15'16.205"	56°25'12.996"
614	ЮВ: 88° 38' 49"	28,8	805846.25	5419532.52	63°15'16.968"	56°25'13.060"
615	СВ: 1° 2' 32"	32,44	805845.57	5419561.31	63°15'16.940"	56°25'15.123"
616	СВ: 57° 45' 0"	0,99	805840.19	5419549.84	63°15'16.769"	56°25'14.299"
617	ЮВ: 32° 15' 0"	0,99	805840.72	5419550.68	63°15'16.786"	56°25'14.359"
618	ЮЗ: 57° 15' 53"	1	805839.88	5419551.21	63°15'16.759"	56°25'14.397"
619	СЗ: 31° 56' 41"	1	805839.34	5419550.37	63°15'16.741"	56°25'14.336"
620	СВ: 58° 3' 19"	1	805866.53	5419591.81	63°15'17.611"	56°25'17.318"
621	ЮВ: 31° 56' 41"	1	805867.06	5419592.66	63°15'17.628"	56°25'17.379"
622	ЮЗ: 58° 3' 19"	1	805866.21	5419593.19	63°15'17.601"	56°25'17.417"
623	СЗ: 31° 56' 41"	1	805865.68	5419592.34	63°15'17.584"	56°25'17.356"
11:19:0601001:972(53)						
600	СВ: 57° 17' 33"	17,3	805883.29	5419585.9	63°15'18.154"	56°25'16.902"
601	СВ: 65° 54' 53"	56,43	805892.64	5419600.46	63°15'18.453"	56°25'17.949"
602	ЮЗ: 16° 30' 16"	1,69	805915.67	5419651.98	63°15'19.187"	56°25'21.652"
603	ЮВ: 36° 58' 41"	14,85	805914.05	5419651.5	63°15'19.134"	56°25'21.617"
604	ЮЗ: 75° 46' 13"	76,89	805902.19	5419660.43	63°15'18.750"	56°25'22.251"
605	СВ: 58° 19' 3"	1,5	805901.54	5419645.95	63°15'18.732"	56°25'21.213"
606	ЮВ: 31° 9' 34"	1	805902.33	5419647.23	63°15'18.757"	56°25'21.305"
607	ЮЗ: 58° 38' 34"	1,5	805901.47	5419647.75	63°15'18.729"	56°25'21.342"
608	СЗ: 31° 27' 25"	1	805900.69	5419646.47	63°15'18.704"	56°25'21.250"
11:19:0601001:972(54)						
628	СВ: 80° 23' 20"	20,24	806633.24	5419795.82	63°15'42.333"	56°25'32.275"
629	ЮВ: 19° 21' 3"	30,27	806636.62	5419815.78	63°15'42.438"	56°25'33.707"
630	СВ: 57° 43' 28"	2,7	806608.06	5419825.81	63°15'41.514"	56°25'34.414"
631	ЮВ: 10° 56' 17"	4,53	806609.5	5419828.09	63°15'41.560"	56°25'34.578"
632	СВ: 79° 1' 40"	1	806605.05	5419828.95	63°15'41.416"	56°25'34.637"
633	СЗ: 10° 47' 46"	4,59	806605.24	5419829.93	63°15'41.422"	56°25'34.708"
634	СВ: 77° 16' 4"	4,58	806609.75	5419829.07	63°15'41.568"	56°25'34.648"

Взам. инв. №	
Подпись и дата	
Инв. № подл.	

						Реконструкция ВЛ-6кВ Ф-14 от ПС-110/35/6кВ «Пашня». Реконструкция ВЛ-6кВ Ф-16 от ПС-110/35/6кВ «Пашня»	Лист
Изм.	Колуч.	Лист	№ док.	Подпись	Дата		102

1	2	3	4	5	6	7
635	C3: 12° 39' 9"	1	806610.76	5419833.54	63°15'41.600"	56°25'34.969"
636	Ю3: 77° 10' 1"	2,66	806611.74	5419833.32	63°15'41.631"	56°25'34.954"
637	CB: 59° 13' 30"	58,85	806611.15	5419830.73	63°15'41.613"	56°25'34.768"
638	ЮВ: 1° 20' 42"	36,21	806641.26	5419881.29	63°15'42.575"	56°25'38.405"
639	Ю3: 55° 12' 32"	51,67	806605.06	5419882.14	63°15'41.406"	56°25'38.450"
640	ЮВ: 18° 11' 12"	37,94	806575.58	5419839.71	63°15'40.462"	56°25'35.396"
641	C3: 61° 32' 38"	12,74	806539.54	5419851.55	63°15'39.296"	56°25'36.229"
642	C3: 52° 53' 25"	27,25	806545.61	5419840.35	63°15'39.494"	56°25'35.429"
643	C3: 19° 22' 41"	46,68	806562.05	5419818.62	63°15'40.030"	56°25'33.878"
644	CB: 40° 36' 5"	0,18	806606.09	5419803.13	63°15'41.455"	56°25'32.787"
645	ЮВ: 38° 12' 40"	0,6	806606.23	5419803.25	63°15'41.459"	56°25'32.796"
646	CB: 51° 45' 26"	1,5	806605.76	5419803.62	63°15'41.444"	56°25'32.822"
647	C3: 38° 27' 13"	0,87	806606.69	5419804.8	63°15'41.474"	56°25'32.907"
648	CB: 41° 33' 25"	13,66	806607.37	5419804.26	63°15'41.496"	56°25'32.869"
649	C3: 48° 11' 39"	23,48	806617.59	5419813.32	63°15'41.824"	56°25'33.522"
11:19:0601001:972(55)						
811	CB: 78° 35' 50"	25,39	807505.48	5419925.6	63°16'10.478"	56°25'41.963"
812	ЮВ: 9° 59' 54"	24,25	807510.5	5419950.49	63°16'10.635"	56°25'43.750"
813	Ю3: 58° 8' 49"	32,71	807486.62	5419954.7	63°16'9.863"	56°25'44.041"
814	C3: 2° 5' 35"	36,14	807469.36	5419926.92	63°16'9.311"	56°25'42.042"
11:19:0601001:972(56)						
1489	CB: 50° 51' 32"	141,31	807264.52	5420672.99	63°16'2.544"	56°26'35.444"
1490	CB: 55° 1' 43"	125,15	807353.72	5420782.59	63°16'5.402"	56°26'43.343"
1491	CB: 18° 2' 8"	21,32	807425.45	5420885.14	63°16'7.698"	56°26'50.729"
1492	C3: 10° 35' 36"	8	807445.72	5420891.74	63°16'8.351"	56°26'51.212"
1493	C3: 19° 42' 10"	6,29	807453.58	5420890.27	63°16'8.605"	56°26'51.110"
1494	C3: 10° 32' 20"	129,69	807459.5	5420888.15	63°16'8.797"	56°26'50.961"
1495	CB: 57° 16' 33"	9,38	807587	5420864.43	63°16'12.919"	56°26'49.319"
1496	CB: 69° 10' 53"	13,53	807592.07	5420872.32	63°16'13.081"	56°26'49.887"
1497	ЮВ: 10° 32' 25"	133,88	807596.88	5420884.97	63°16'13.234"	56°26'50.796"
1498	ЮВ: 19° 43' 17"	20	807465.26	5420909.46	63°16'8.978"	56°26'52.491"
1499	CB: 55° 17' 13"	34,33	807446.43	5420916.21	63°16'8.369"	56°26'52.966"
1500	CB: 76° 21' 22"	50,66	807465.98	5420944.43	63°16'8.994"	56°26'54.999"
1501	CB: 43° 40' 38"	67,39	807477.93	5420993.66	63°16'9.370"	56°26'58.534"
1502	CB: 45° 53' 40"	7,7	807526.67	5421040.2	63°16'10.934"	56°27'1.894"
1503	ЮВ: 8° 21' 36"	40,51	807532.03	5421045.73	63°16'11.106"	56°27'2.293"
1504	Ю3: 43° 19' 22"	39,38	807491.95	5421051.62	63°16'9.810"	56°27'2.697"
1505	Ю3: 71° 24' 4"	13,26	807463.3	5421024.6	63°16'8.891"	56°27'0.746"
1506	ЮВ: 34° 24' 42"	70,04	807459.07	5421012.03	63°16'8.757"	56°26'59.843"
1507	ЮВ: 33° 23' 39"	120,31	807401.29	5421051.61	63°16'6.882"	56°27'2.654"
1508	Ю3: 55° 48' 16"	0,94	807300.84	5421117.83	63°16'3.624"	56°27'7.355"
1509	ЮВ: 34° 0' 27"	1	807300.31	5421117.05	63°16'3.607"	56°27'7.299"
1510	CB: 55° 27' 36"	0,93	807299.48	5421117.61	63°16'3.581"	56°27'7.339"
1511	ЮВ: 33° 23' 27"	49,41	807300.01	5421118.38	63°16'3.597"	56°27'7.394"
1512	ЮВ: 39° 36' 24"	3,69	807258.76	5421145.57	63°16'2.260"	56°27'9.324"
1513	Ю3: 50° 16' 4"	1	807255.92	5421147.92	63°16'2.167"	56°27'9.491"
1514	ЮВ: 39° 43' 56"	1	807255.28	5421147.15	63°16'2.147"	56°27'9.436"
1515	CB: 50° 16' 4"	1	807254.51	5421147.79	63°16'2.122"	56°27'9.481"
1516	ЮВ: 39° 38' 53"	54,51	807255.15	5421148.56	63°16'2.142"	56°27'9.537"
1517	C3: 80° 37' 44"	15,48	807213.18	5421183.34	63°16'0.780"	56°27'12.011"
1518	Ю3: 9° 29' 24"	17,04	807215.7	5421168.07	63°16'0.864"	56°27'10.917"
Изм.	Колуч.	Лист	№ док.	Подпись	Дата	Реконструкция ВЛ-6кВ Ф-14 от ПС-110/35/6кВ «Пашня». Реконструкция ВЛ-6кВ Ф-16 от ПС-110/35/6кВ «Пашня»

Взам. инв. №	
Подпись и дата	
Инв. № подл.	

Инв. № подл.	
--------------	--

104



1	2	3	4	5	6	7
1570	CB: 55° 11' 46"	1	807386.91	5421058.02	63°16'6.417"	56°27'3.107"
1571	ЮВ: 34° 48' 14"	1	807387.48	5421058.84	63°16'6.435"	56°27'3.166"
1572	ЮЗ: 55° 11' 46"	1	807386.66	5421059.41	63°16'6.408"	56°27'3.206"
1573	СЗ: 34° 48' 14"	1	807386.09	5421058.59	63°16'6.390"	56°27'3.147"
1574	CB: 55° 40' 11"	0,99	807342.52	5421088.43	63°16'4.977"	56°27'5.267"
1575	ЮВ: 34° 48' 14"	1	807343.08	5421089.25	63°16'4.995"	56°27'5.326"
1576	ЮЗ: 55° 31' 15"	1,01	807342.26	5421089.82	63°16'4.968"	56°27'5.366"
1577	СЗ: 34° 0' 27"	1	807341.69	5421088.99	63°16'4.950"	56°27'5.306"
1578	CB: 79° 35' 32"	1	807579.86	5420876.16	63°16'12.686"	56°26'50.156"
1579	ЮВ: 10° 18' 17"	1,01	807580.04	5420877.14	63°16'12.692"	56°26'50.227"
1580	ЮЗ: 80° 15' 23"	1	807579.05	5420877.32	63°16'12.660"	56°26'50.239"
1581	СЗ: 9° 50' 28"	0,99	807578.88	5420876.33	63°16'12.655"	56°26'50.168"
1582	CB: 79° 35' 32"	1	807537.21	5420884.01	63°16'11.307"	56°26'50.700"
1583	ЮВ: 10° 24' 28"	1	807537.39	5420884.99	63°16'11.313"	56°26'50.770"
1584	ЮЗ: 79° 1' 40"	1	807536.41	5420885.17	63°16'11.281"	56°26'50.782"
1585	СЗ: 10° 18' 17"	1,01	807536.22	5420884.19	63°16'11.275"	56°26'50.712"
1586	CB: 43° 46' 52"	1	807513.96	5421035.6	63°16'10.525"	56°27'1.558"
1587	ЮВ: 46° 13' 8"	1	807514.68	5421036.29	63°16'10.548"	56°27'1.608"
1588	ЮЗ: 43° 23' 11"	1	807513.99	5421037.01	63°16'10.525"	56°27'1.660"
1589	СЗ: 45° 48' 25"	1	807513.26	5421036.32	63°16'10.502"	56°27'1.610"
11:19:0601001:972(57)						
1794	CB: 24° 1' 58"	30,67	807632.2	5421428.4	63°16'14.260"	56°27'29.780"
1795	ЮВ: 30° 38' 7"	2,39	807660.21	5421440.89	63°16'15.162"	56°27'30.689"
1796	CB: 59° 19' 52"	1	807658.15	5421442.11	63°16'15.095"	56°27'30.775"
1797	СЗ: 30° 36' 55"	3,1	807658.66	5421442.97	63°16'15.112"	56°27'30.837"
1798	ЮВ: 87° 42' 34"	1,75	807661.33	5421441.39	63°16'15.198"	56°27'30.725"
1799	CB: 82° 4' 6"	43,26	807661.26	5421443.14	63°16'15.195"	56°27'30.851"
1800	CB: 72° 39' 34"	61,1	807667.23	5421485.99	63°16'15.379"	56°27'33.926"
1801	CB: 70° 32' 40"	118,59	807685.44	5421544.31	63°16'15.955"	56°27'38.117"
1802	ЮЗ: 41° 4' 33"	49,49	807724.94	5421656.13	63°16'17.206"	56°27'46.154"
1803	ЮЗ: 70° 40' 16"	143,9	807687.63	5421623.61	63°16'16.008"	56°27'43.804"
1804	ЮЗ: 86° 35' 49"	39,59	807640	5421487.82	63°16'14.499"	56°27'34.045"
1805	ЮЗ: 74° 41' 2"	20,63	807637.65	5421448.3	63°16'14.432"	56°27'31.210"
1806	CB: 87° 8' 15"	1	807667.63	5421491.83	63°16'15.391"	56°27'34.345"
1807	ЮВ: 2° 52' 47"	4,98	807667.68	5421492.83	63°16'15.392"	56°27'34.417"
1808	ЮЗ: 87° 8' 15"	1	807662.71	5421493.08	63°16'15.232"	56°27'34.433"
1809	СЗ: 2° 52' 47"	4,98	807662.66	5421492.08	63°16'15.230"	56°27'34.361"
1810	CB: 71° 23' 4"	1	807683.92	5421550.75	63°16'15.904"	56°27'38.578"
1811	ЮВ: 18° 48' 0"	0,99	807684.24	5421551.7	63°16'15.914"	56°27'38.646"
1812	ЮЗ: 70° 39' 20"	1	807683.3	5421552.02	63°16'15.884"	56°27'38.669"
1813	СЗ: 19° 9' 20"	1,01	807682.97	5421551.08	63°16'15.873"	56°27'38.601"
1814	CB: 73° 44' 23"	1	807703.12	5421606.72	63°16'16.512"	56°27'42.601"
1815	ЮВ: 16° 15' 37"	1	807703.4	5421607.68	63°16'16.521"	56°27'42.670"
1816	ЮЗ: 73° 44' 23"	1	807702.44	5421607.96	63°16'16.490"	56°27'42.689"
1817	СЗ: 16° 15' 37"	1	807702.16	5421607	63°16'16.481"	56°27'42.620"
11:19:0601001:972(58)						
1341	CB: 58° 42' 55"	21,74	807682.19	5420837.13	63°16'15.999"	56°26'47.405"
1342	ЮВ: 31° 36' 1"	31,34	807693.48	5420855.71	63°16'16.360"	56°26'48.743"
1343	ЮВ: 10° 23' 50"	65	807666.79	5420872.13	63°16'15.495"	56°26'49.908"
1344	ЮЗ: 69° 23' 44"	9,69	807602.86	5420883.86	63°16'13.427"	56°26'50.719"
1345	СЗ: 37° 48' 46"	56,52	807599.45	5420874.79	63°16'13.319"	56°26'50.067"

Изм.	Колуч.	Лист	№ док.	Подпись	Дата	Изм. № подл.	Взам. инв. №	Подпись и дата

Реконструкция ВЛ-6кВ Ф-14 от ПС-110/35/6кВ «Пашня». Реконструкция ВЛ-6кВ Ф-16 от ПС-110/35/6кВ «Пашня»						Лист
						105

1	2	3	4	5	6	7
1346	CB: 49° 16' 24"	24,77	807644.1	5420840.14	63°16'14.768"	56°26'47.603"
1347	C3: 44° 48' 12"	30,91	807660.26	5420858.91	63°16'15.286"	56°26'48.957"
1348	CB: 81° 23' 4"	1	807681.14	5420857.94	63°16'15.961"	56°26'48.897"
1349	IOB: 8° 30' 39"	4,26	807681.29	5420858.93	63°16'15.966"	56°26'48.968"
1350	IO3: 81° 23' 4"	1	807677.08	5420859.56	63°16'15.830"	56°26'49.011"
1351	C3: 8° 30' 39"	4,26	807676.93	5420858.57	63°16'15.825"	56°26'48.940"
1352	CB: 79° 41' 43"	1,01	807630.54	5420867.03	63°16'14.325"	56°26'49.525"
1353	IOB: 9° 44' 37"	1	807630.72	5420868.02	63°16'14.331"	56°26'49.596"
1354	IO3: 80° 9' 32"	0,99	807629.73	5420868.19	63°16'14.299"	56°26'49.608"
1355	C3: 10° 24' 28"	1	807629.56	5420867.21	63°16'14.293"	56°26'49.538"
1356	CB: 39° 7' 3"	1,17	807688.36	5420852.84	63°16'16.195"	56°26'48.534"
1357	IOB: 51° 59' 46"	2,73	807689.27	5420853.58	63°16'16.224"	56°26'48.588"
1358	IO3: 38° 23' 43"	1,35	807687.59	5420855.73	63°16'16.170"	56°26'48.741"
1359	C3: 48° 14' 43"	2,75	807686.53	5420854.89	63°16'16.136"	56°26'48.681"
11:19:0601001:972(59)						
1198	CB: 77° 2' 38"	22,26	806527.18	5420679.87	63°15'38.729"	56°26'35.599"
1199	IOB: 21° 32' 6"	164,9	806532.17	5420701.56	63°15'38.886"	56°26'37.156"
1200	IOB: 37° 29' 48"	23,77	806378.78	5420762.09	63°15'33.920"	56°26'41.425"
1201	IO3: 80° 6' 34"	24,86	806359.92	5420776.56	63°15'33.308"	56°26'42.453"
1202	C3: 37° 37' 57"	15,33	806355.65	5420752.07	63°15'33.175"	56°26'40.696"
1203	C3: 21° 31' 1"	171,33	806367.79	5420742.71	63°15'33.569"	56°26'40.031"
1204	CB: 68° 18' 18"	1	806511.37	5420707.03	63°15'38.213"	56°26'37.539"
1205	IOB: 20° 57' 21"	1,01	806511.74	5420707.96	63°15'38.225"	56°26'37.606"
1206	IO3: 68° 50' 19"	1	806510.8	5420708.32	63°15'38.195"	56°26'37.631"
1207	C3: 21° 9' 41"	1	806510.44	5420707.39	63°15'38.183"	56°26'37.564"
1208	CB: 67° 33' 26"	1	806463.72	5420725.65	63°15'36.671"	56°26'38.852"
1209	IOB: 22° 58' 22"	1	806464.1	5420726.57	63°15'36.683"	56°26'38.918"
1210	IO3: 67° 14' 56"	1,01	806463.18	5420726.96	63°15'36.653"	56°26'38.945"
1211	C3: 22° 13' 30"	1	806462.79	5420726.03	63°15'36.640"	56°26'38.879"
1212	CB: 69° 2' 39"	1,01	806428.47	5420740.23	63°15'35.529"	56°26'39.881"
1213	IOB: 20° 57' 21"	1,01	806428.83	5420741.17	63°15'35.541"	56°26'39.948"
1214	IO3: 69° 2' 39"	1,01	806427.89	5420741.53	63°15'35.510"	56°26'39.974"
1215	C3: 20° 57' 21"	1,01	806427.53	5420740.59	63°15'35.499"	56°26'39.906"
1216	CB: 85° 22' 48"	0,99	806376.92	5420760.21	63°15'33.860"	56°26'41.289"
1217	IOB: 4° 34' 26"	1	806377	5420761.2	63°15'33.862"	56°26'41.360"
1218	IO3: 85° 25' 34"	1	806376	5420761.28	63°15'33.830"	56°26'41.366"
1219	C3: 4° 0' 15"	1	806375.92	5420760.28	63°15'33.828"	56°26'41.294"
1220	CB: 67° 12' 13"	1,5	806367.12	5420760.76	CB: 67° 12' 13"	CB: 67° 12' 13"
1221	IOB: 22° 58' 22"	1	806367.7	5420762.14	IOB: 22° 58' 22"	IOB: 22° 58' 22"
1222	IO3: 67° 12' 13"	1,5	806366.78	5420762.53	IO3: 67° 12' 13"	IO3: 67° 12' 13"
1223	C3: 22° 58' 22"	1	806366.2	5420761.15	C3: 22° 58' 22"	C3: 22° 58' 22"
11:19:0601001:972(60)						
1442	CB: 75° 31' 37"	374,67	806576.52	5420735.76	63°15'40.311"	56°26'39.628"
1443	IOB: 21° 21' 36"	15,43	806670.16	5421098.54	63°15'43.260"	56°27'5.677"
1444	IO3: 59° 21' 37"	10,01	806655.79	5421104.16	63°15'42.795"	56°27'6.074"
1445	IOB: 32° 52' 40"	4,11	806650.69	5421095.55	63°15'42.632"	56°27'5.454"
1446	IO3: 75° 31' 14"	368,79	806647.24	5421097.78	63°15'42.520"	56°27'5.612"
1447	C3: 12° 56' 45"	22,05	806555.03	5420740.7	63°15'39.616"	56°26'39.973"
1448	CB: 75° 32' 51"	1	806576.24	5420754.5	63°15'40.299"	56°26'40.972"
1449	IOB: 14° 27' 9"	1	806576.49	5420755.47	63°15'40.306"	56°26'41.041"
1450	IO3: 75° 32' 51"	1	806575.52	5420755.72	63°15'40.275"	56°26'41.059"

Взам. инв. №

Подпись и дата

Инв. № подл.

						Реконструкция ВЛ-6кВ Ф-14 от ПС-110/35/6кВ «Пашня». Реконструкция ВЛ-6кВ Ф-16 от ПС-110/35/6кВ «Пашня»	Лист
Изм.	Колуч.	Лист	№ док.	Подпись	Дата		106

1	2	3	4	5	6	7
1451	C3: 14° 27' 9"	1	806575.27	5420754.75	63°15'40.267"	56°26'40.989"
1452	CB: 75° 24' 12"	0,99	806592.43	5420816.81	63°15'40.808"	56°26'45.446"
1453	IOB: 15° 9' 15"	0,99	806592.68	5420817.77	63°15'40.816"	56°26'45.515"
1454	IO3: 75° 32' 51"	1	806591.72	5420818.03	63°15'40.785"	56°26'45.533"
1455	C3: 14° 35' 48"	0,99	806591.47	5420817.06	63°15'40.777"	56°26'45.463"
1456	CB: 75° 24' 12"	0,99	806608.07	5420876.94	63°15'41.301"	56°26'49.763"
1457	IOB: 15° 0' 18"	1	806608.32	5420877.9	63°15'41.309"	56°26'49.832"
1458	IO3: 75° 32' 51"	1	806607.35	5420878.16	63°15'41.278"	56°26'49.850"
1459	C3: 14° 27' 9"	1	806607.1	5420877.19	63°15'41.270"	56°26'49.781"
1460	CB: 75° 32' 51"	1	806621.98	5420930.46	63°15'41.739"	56°26'53.606"
1461	IOB: 14° 27' 9"	1	806622.23	5420931.43	63°15'41.747"	56°26'53.676"
1462	IO3: 75° 32' 51"	1	806621.26	5420931.68	63°15'41.716"	56°26'53.693"
1463	C3: 14° 27' 9"	1	806621.01	5420930.71	63°15'41.708"	56°26'53.624"
1464	CB: 75° 32' 51"	1	806634.9	5420980.17	63°15'42.146"	56°26'57.176"
1465	IOB: 14° 35' 48"	0,99	806635.15	5420981.14	63°15'42.154"	56°26'57.245"
1466	IO3: 74° 59' 42"	1	806634.19	5420981.39	63°15'42.123"	56°26'57.263"
1467	C3: 14° 27' 9"	1	806633.93	5420980.42	63°15'42.115"	56°26'57.193"
1468	CB: 76° 6' 10"	1	806649.14	5421034.91	63°15'42.594"	56°27'1.106"
1469	IOB: 14° 27' 9"	1	806649.38	5421035.88	63°15'42.602"	56°27'1.176"
1470	IO3: 76° 6' 10"	1	806648.41	5421036.13	63°15'42.571"	56°27'1.193"
1471	C3: 14° 27' 9"	1	806648.17	5421035.16	63°15'42.563"	56°27'1.124"
1472	CB: 75° 24' 12"	0,99	806662.34	5421087.66	63°15'43.010"	56°27'4.894"
1473	IOB: 15° 0' 18"	1	806662.59	5421088.62	63°15'43.018"	56°27'4.963"
1474	IO3: 75° 32' 51"	1	806661.62	5421088.88	63°15'42.986"	56°27'4.981"
1475	C3: 14° 27' 9"	1	806661.37	5421087.91	63°15'42.978"	56°27'4.911"
11:19:0601001:972(61)						
539	CB: 78° 39' 37"	7,53	806419.2	5419403.34	63°15'35.497"	56°25'4.048"
540	CB: 50° 44' 29"	19,58	806420.68	5419410.72	63°15'35.544"	56°25'4.578"
541	IOB: 21° 56' 17"	23,34	806433.07	5419425.88	63°15'35.941"	56°25'5.670"
542	IO3: 81° 19' 48"	27,46	806411.42	5419434.6	63°15'35.240"	56°25'6.285"
543	C3: 19° 1' 27"	12,61	806407.28	5419407.45	63°15'35.111"	56°25'4.337"
11:19:0601001:972(62)						
187	CB: 85° 33' 5"	153,55	806246.63	5418157.76	63°15'30.157"	56°23'34.695"
188	C3: 1° 12' 36"	10,89	806258.54	5418310.85	63°15'30.514"	56°23'45.673"
189	CB: 87° 19' 48"	98,54	806269.43	5418310.62	63°15'30.866"	56°23'45.661"
190	IO3: 27° 45' 57"	10,88	806274.02	5418409.05	63°15'30.996"	56°23'52.718"
191	IO3: 84° 13' 48"	2,88	806264.39	5418403.98	63°15'30.686"	56°23'52.350"
192	IO3: 39° 15' 29"	28,41	806264.1	5418401.11	63°15'30.677"	56°23'52.144"
193	IO3: 85° 33' 10"	71,71	806242.1	5418383.13	63°15'29.970"	56°23'50.847"
194	IO3: 1° 9' 43"	38,96	806236.54	5418311.64	63°15'29.803"	56°23'45.720"
195	C3: 88° 51' 15"	1	806197.59	5418310.85	63°15'28.545"	56°23'45.648"
196	IO3: 0° 34' 23"	1	806197.61	5418309.85	63°15'28.546"	56°23'45.576"
197	IOB: 88° 51' 15"	1	806196.61	5418309.84	63°15'28.514"	56°23'45.575"
198	IO3: 1° 10' 26"	45,4	806196.59	5418310.84	63°15'28.513"	56°23'45.647"
199	C3: 88° 10' 54"	0,63	806151.2	5418309.91	63°15'27.047"	56°23'45.562"
200	IO3: 1° 49' 6"	5,04	806151.22	5418309.28	63°15'27.048"	56°23'45.517"
201	IOB: 64° 47' 56"	0,75	806146.18	5418309.12	63°15'26.885"	56°23'45.503"
202	IO3: 1° 9' 58"	3,93	806145.86	5418309.8	63°15'26.875"	56°23'45.552"
203	IO3: 24° 47' 49"	51,45	806141.93	5418309.72	63°15'26.748"	56°23'45.544"
204	IO3: 86° 12' 4"	25,06	806095.22	5418288.14	63°15'25.243"	56°23'43.979"
205	CB: 24° 47' 17"	58,84	806093.56	5418263.14	63°15'25.194"	56°23'42.186"
Изм.	Колуч.	Лист	№ док.	Подпись	Дата	Реконструкция ВЛ-6кВ Ф-14 от ПС-110/35/6кВ «Пашня». Реконструкция ВЛ-6кВ Ф-16 от ПС-110/35/6кВ «Пашня»

Изм.	Колуч.	Лист	№ док.	Подпись	Дата
Изм.	Колуч.	Лист	№ док.	Подпись	Дата
Изм. № подл.	Подпись и дата	Взам. инв. №



1	2	3	4	5	6	7
206	CB: 0° 58' 19"	87,83	806146.98	5418287.81	63°15'26.915"	56°23'43.976"
207	ЮЗ: 85° 33' 5"	129,31	806234.8	5418289.3	63°15'29.751"	56°23'44.118"
208	СЗ: 6° 50' 4"	22,02	806224.77	5418160.38	63°15'29.450"	56°23'34.874"
209	CB: 88° 16' 54"	1	806257.64	5418310.97	63°15'30.485"	56°23'45.681"
210	ЮВ: 1° 54' 57"	5,68	806257.67	5418311.97	63°15'30.486"	56°23'45.753"
211	ЮЗ: 88° 16' 54"	1	806251.99	5418312.16	63°15'30.302"	56°23'45.764"
212	СЗ: 1° 54' 57"	5,68	806251.96	5418311.16	63°15'30.301"	56°23'45.692"
213	CB: 85° 22' 48"	0,99	806263.3	5418374.89	63°15'30.656"	56°23'50.265"
214	ЮВ: 4° 37' 12"	0,99	806263.38	5418375.88	63°15'30.658"	56°23'50.336"
215	ЮЗ: 85° 25' 34"	1	806262.39	5418375.96	63°15'30.626"	56°23'50.341"
216	СЗ: 4° 2' 40"	0,99	806262.31	5418374.96	63°15'30.624"	56°23'50.269"
217	CB: 85° 25' 34"	1	806247.56	5418194.27	63°15'30.180"	56°23'37.312"
218	ЮВ: 4° 37' 12"	0,99	806247.64	5418195.27	63°15'30.183"	56°23'37.384"
219	ЮЗ: 84° 48' 20"	0,99	806246.65	5418195.35	63°15'30.151"	56°23'37.389"
220	СЗ: 5° 8' 34"	1	806246.56	5418194.36	63°15'30.148"	56°23'37.318"
221	CB: 85° 25' 34"	1	806253.58	5418265.14	63°15'30.362"	56°23'42.394"
222	ЮВ: 4° 37' 12"	0,99	806253.66	5418266.14	63°15'30.364"	56°23'42.466"
223	ЮЗ: 84° 48' 20"	0,99	806252.67	5418266.22	63°15'30.332"	56°23'42.471"
224	СЗ: 5° 8' 34"	1	806252.58	5418265.23	63°15'30.330"	56°23'42.400"
11:19:0601001:972(63)						
255	CB: 66° 50' 30"	7,45	806485.88	5418550.47	63°15'37.812"	56°24'2.941"
256	ЮВ: 45° 30' 19"	40,89	806488.81	5418557.32	63°15'37.905"	56°24'3.433"
257	ЮЗ: 46° 13' 38"	18,49	806460.15	5418586.49	63°15'36.974"	56°24'5.513"
258	СЗ: 30° 28' 40"	44,7	806447.36	5418573.14	63°15'36.564"	56°24'4.550"
259	CB: 56° 57' 7"	0,99	806472.86	5418571.43	63°15'37.388"	56°24'4.438"
260	ЮВ: 33° 7' 43"	4,81	806473.4	5418572.26	63°15'37.405"	56°24'4.498"
261	ЮЗ: 57° 15' 53"	1	806469.37	5418574.89	63°15'37.274"	56°24'4.685"
262	СЗ: 33° 1' 44"	4,81	806468.83	5418574.05	63°15'37.257"	56°24'4.624"
263	ЮВ: 45° 21' 54"	2,22	806459.52	5418580.34	63°15'36.955"	56°24'5.071"
264	ЮЗ: 43° 1' 30"	2,26	806457.96	5418581.92	63°15'36.905"	56°24'5.184"
265	СЗ: 40° 58' 0"	2,21	806456.31	5418580.38	63°15'36.852"	56°24'5.073"
266	CB: 42° 28' 36"	2,09	806457.98	5418578.93	63°15'36.906"	56°24'4.970"
11:19:0601001:972(64)						
267	CB: 85° 41' 30"	33,54	806255.51	5418634.81	63°15'30.356"	56°24'8.892"
268	ЮВ: 2° 37' 17"	4,15	806258.03	5418668.26	63°15'30.431"	56°24'11.291"
269	ЮЗ: 89° 3' 32"	33,48	806253.88	5418668.45	63°15'30.297"	56°24'11.302"
270	СЗ: 4° 11' 52"	2,19	806253.33	5418634.97	63°15'30.286"	56°24'8.902"
11:19:0601001:972(65)						
271	CB: 85° 40' 47"	28,01	806258.48	5418674.21	63°15'30.445"	56°24'11.717"
272	CB: 88° 8' 19"	12,01	806260.59	5418702.14	63°15'30.508"	56°24'13.720"
273	ЮЗ: 29° 58' 35"	7,37	806260.98	5418714.14	63°15'30.518"	56°24'14.580"
274	ЮЗ: 87° 47' 45"	13,78	806254.6	5418710.46	63°15'30.313"	56°24'14.314"
275	ЮВ: 0° 9' 26"	43,75	806254.07	5418696.69	63°15'30.298"	56°24'13.327"
276	ЮЗ: 14° 16' 45"	15,45	806210.32	5418696.81	63°15'28.885"	56°24'13.317"
277	СЗ: 75° 45' 0"	14,95	806195.35	5418693	63°15'28.403"	56°24'13.038"
278	СЗ: 5° 26' 41"	30,46	806199.03	5418678.51	63°15'28.524"	56°24'12.001"
279	СЗ: 2° 46' 16"	29,16	806229.35	5418675.62	63°15'29.504"	56°24'11.806"
280	CB: 87° 42' 34"	1	806225.01	5418686.89	63°15'29.362"	56°24'12.612"
281	ЮВ: 2° 20' 49"	4,88	806225.05	5418687.89	63°15'29.363"	56°24'12.684"
282	ЮЗ: 87° 42' 34"	1	806220.17	5418688.09	63°15'29.205"	56°24'12.696"
283	СЗ: 2° 20' 49"	4,88	806220.13	5418687.09	63°15'29.204"	56°24'12.625"

1	2	3	4	5	6	7
284	CB: 81° 57' 3"	1	806255.49	5418682.48	63°15'30.347"	56°24'12.309"
285	ЮВ: 8° 2' 57"	1	806255.63	5418683.47	63°15'30.351"	56°24'12.380"
286	ЮЗ: 81° 57' 3"	1	806254.64	5418683.61	63°15'30.319"	56°24'12.389"
287	СЗ: 8° 2' 57"	1	806254.5	5418682.62	63°15'30.315"	56°24'12.318"
288	CB: 89° 8' 26"	2	806206.4	5418686.97	63°15'28.761"	56°24'12.610"
289	ЮВ: 0° 53' 59"	3,82	806206.43	5418688.97	63°15'28.761"	56°24'12.754"
290	ЮЗ: 88° 51' 15"	2	806202.61	5418689.03	63°15'28.638"	56°24'12.756"
291	СЗ: 0° 53' 51"	3,83	806202.57	5418687.03	63°15'28.637"	56°24'12.613"
11:19:0601001:972(66)						
834	CB: 50° 14' 56"	9,43	807510.12	5419981.32	63°16'10.616"	56°25'45.960"
835	ЮВ: 0° 57' 17"	8,4	807516.15	5419988.57	63°16'10.810"	56°25'46.483"
836	ЮЗ: 58° 8' 2"	7,41	807507.75	5419988.71	63°16'10.538"	56°25'46.489"
837	СЗ: 9° 56' 6"	6,38	807503.84	5419982.42	63°16'10.413"	56°25'46.036"
11:19:0601001:972(67)						
937	CB: 86° 47' 1"	32,97	806219.59	5420133.09	63°15'28.907"	56°25'56.268"
2034	ЮВ: 89° 39' 11"	51,21	806221.45	5420166.01	63°15'28.960"	56°25'58.628"
2035	ЮЗ: 85° 31' 42"	65,03	806221.14	5420217.22	63°15'28.940"	56°26'2.299"
2036	ЮЗ: 83° 23' 18"	19,11	806216.07	5420152.39	63°15'28.789"	56°25'57.650"
938	СЗ: 3° 11' 47"	5,74	806213.87	5420133.41	63°15'28.722"	56°25'56.288"
2037	ЮВ: 89° 25' 37"	1	806217.14	5420137.86	63°15'28.827"	56°25'56.609"
2038	ЮЗ: 0° 0' 0"	1	806217.13	5420138.86	63°15'28.826"	56°25'56.680"
2039	СЗ: 89° 25' 37"	1	806216.13	5420138.86	63°15'28.794"	56°25'56.680"
2040	CB: 0° 0' 0"	1	806216.14	5420137.86	63°15'28.794"	56°25'56.608"
11:19:0601001:972(68)						
1013	CB: 85° 31' 55"	79,33	806210.09	5420152.74	63°15'28.596"	56°25'57.672"
1014	ЮЗ: 1° 39' 47"	9,3	806216.27	5420231.83	63°15'28.780"	56°26'3.344"
1015	ЮВ: 88° 20' 37"	4,15	806206.97	5420231.56	63°15'28.479"	56°26'3.320"
1016	CB: 19° 5' 4"	6,97	806206.85	5420235.71	63°15'28.475"	56°26'3.617"
1017	CB: 34° 6' 13"	4,23	806213.44	5420237.99	63°15'28.687"	56°26'3.784"
1018	CB: 85° 31' 32"	49,35	806216.94	5420240.36	63°15'28.800"	56°26'3.955"
1019	ЮЗ: 2° 40' 52"	37,41	806220.79	5420289.56	63°15'28.914"	56°26'7.483"
1020	СЗ: 88° 54' 36"	56,25	806183.42	5420287.81	63°15'27.707"	56°26'7.341"
1021	ЮЗ: 2° 4' 9"	98,32	806184.49	5420231.57	63°15'27.753"	56°26'3.311"
1022	СЗ: 84° 18' 8"	22,06	806086.23	5420228.02	63°15'24.581"	56°26'3.012"
1023	CB: 1° 41' 13"	15,29	806088.42	5420206.07	63°15'24.656"	56°26'1.440"
1024	ЮВ: 68° 52' 31"	0,47	806103.7	5420206.52	63°15'25.149"	56°26'1.479"
1025	CB: 21° 25' 43"	2	806103.53	5420206.96	63°15'25.144"	56°26'1.511"
1026	СЗ: 68° 22' 36"	1,19	806105.39	5420207.69	63°15'25.204"	56°26'1.564"
1027	CB: 1° 41' 15"	93,39	806105.83	5420206.58	63°15'25.218"	56°26'1.484"
1028	СЗ: 89° 38' 58"	19,61	806199.18	5420209.33	63°15'28.232"	56°26'1.723"
1029	CB: 5° 33' 36"	2,27	806199.3	5420189.72	63°15'28.240"	56°26'0.318"
1030	СЗ: 77° 5' 7"	38,17	806201.56	5420189.94	63°15'28.313"	56°26'0.334"
1031	CB: 88° 21' 14"	5,22	806205.92	5420211.46	63°15'28.450"	56°26'1.879"
1032	ЮВ: 1° 25' 56"	2	806206.07	5420216.68	63°15'28.453"	56°26'2.253"
1033	ЮЗ: 88° 21' 3"	5,21	806204.07	5420216.73	63°15'28.389"	56°26'2.256"
1034	СЗ: 1° 43' 6"	2	806203.92	5420211.52	63°15'28.385"	56°26'1.882"
1035	ЮВ: 71° 55' 40"	1	806204.71	5420234.45	63°15'28.406"	56°26'3.526"
1036	ЮЗ: 18° 4' 20"	1	806204.4	5420235.4	63°15'28.396"	56°26'3.594"
1037	СЗ: 71° 55' 40"	1	806203.45	5420235.09	63°15'28.365"	56°26'3.571"
1038	CB: 18° 4' 20"	1	806203.76	5420234.14	63°15'28.375"	56°26'3.504"
1039	CB: 48° 27' 57"	5,26	806209.67	5420238.27	63°15'28.565"	56°26'3.802"
						Лист
Реконструкция ВЛ-6кВ Ф-14 от ПС-110/35/6кВ «Пашня». Реконструкция ВЛ-6кВ Ф-16 от ПС-110/35/6кВ «Пашня»						
Изм.	Колуч.	Лист	№ док.	Подпись	Дата	109

Взам. инв. №	
Подпись и дата	
Инв. № подл.	

Инв. № подл.	
--------------	--

Инв. № подл.	
--------------	--



1	2	3	4	5	6	7
11:19:0601001:972(71)						
1	CB: 89° 15' 26"	23,14	805735.57	5417272.22	63°15'13.808"	56°22'31.027"
2	IO3: 5° 53' 40"	21,71	805735.87	5417295.36	63°15'13.814"	56°22'32.685"
3	IO3: 40° 0' 21"	14,3	805714.27	5417293.13	63°15'13.116"	56°22'32.517"
4	IO3: 40° 0' 13"	262,17	805703.32	5417283.94	63°15'12.764"	56°22'31.854"
5	IO3: 4° 1' 56"	14,51	805502.5	5417115.41	63°15'6.307"	56°22'19.701"
6	IO3: 42° 4' 13"	8,72	805488.03	5417114.39	63°15'5.840"	56°22'19.622"
7	IOB: 48° 2' 3"	2	805481.56	5417108.55	63°15'5.632"	56°22'19.201"
8	CB: 42° 5' 53"	6,15	805480.22	5417110.04	63°15'5.589"	56°22'19.308"
9	IO3: 4° 1' 25"	10,55	805484.78	5417114.16	63°15'5.735"	56°22'19.605"
10	IO3: 49° 19' 56"	0,94	805474.26	5417113.42	63°15'5.396"	56°22'19.548"
11	IOB: 41° 7' 43"	0,94	805473.65	5417112.71	63°15'5.376"	56°22'19.496"
12	IO3: 4° 0' 14"	20,48	805472.94	5417113.33	63°15'5.353"	56°22'19.541"
13	IO3: 3° 58' 36"	11,25	805452.51	5417111.9	63°15'4.693"	56°22'19.430"
14	IO3: 53° 55' 22"	16,91	805441.29	5417111.12	63°15'4.331"	56°22'19.370"
15	IO3: 89° 25' 6"	1,97	805431.33	5417097.45	63°15'4.012"	56°22'18.387"
16	IOB: 0° 34' 23"	1	805431.31	5417095.48	63°15'4.012"	56°22'18.246"
17	CB: 90° 0' 0"	0,56	805430.31	5417095.49	63°15'3.979"	56°22'18.246"
18	IO3: 53° 54' 54"	13,14	805430.31	5417096.05	63°15'3.979"	56°22'18.286"
19	C3: 88° 32' 26"	1,57	805422.57	5417085.43	63°15'3.731"	56°22'17.522"
20	IO3: 1° 43' 6"	1	805422.61	5417083.86	63°15'3.733"	56°22'17.410"
21	IOB: 87° 57' 17"	0,28	805421.61	5417083.83	63°15'3.700"	56°22'17.407"
22	IO3: 53° 55' 14"	13,77	7005421.6	5417084.11	63°15'3.700"	56°22'17.427"
23	C3: 87° 50' 20"	0,53	7005413.49	5417072.98	63°15'3.440"	56°22'16.627"
24	IO3: 2° 43' 35"	0,42	7005413.51	5417072.45	63°15'3.441"	56°22'16.589"
25	IO3: 53° 54' 27"	21,97	7005413.09	5417072.43	63°15'3.427"	56°22'16.587"
26	C3: 89° 4' 57"	12,49	7005400.15	5417054.68	63°15'3.012"	56°22'15.310"
27	CB: 0° 56' 15"	22	7005400.35	5417042.19	63°15'3.021"	56°22'14.415"
28	IOB: 89° 6' 17"	5,12	7005422.35	5417042.55	63°15'3.731"	56°22'14.449"
29	CB: 53° 54' 55"	52,24	7005422.27	5417047.67	63°15'3.728"	56°22'14.816"
30	CB: 3° 57' 19"	58,28	7005453.04	5417089.89	63°15'4.714"	56°22'17.853"
31	CB: 40° 0' 53"	275,11	7005511.18	5417093.91	63°15'6.591"	56°22'18.163"
32	CB: 5° 55' 19"	13,76	7005721.88	5417270.8	63°15'13.366"	56°22'30.920"
33	IOB: 23° 55' 16"	5,62	805456.17	5417103.31	63°15'4.813"	56°22'18.816"
34	IO3: 65° 44' 46"	1	805451.03	5417105.59	63°15'4.647"	56°22'18.978"
35	C3: 23° 58' 22"	5,64	805450.62	5417104.68	63°15'4.634"	56°22'18.912"
36	CB: 66° 30' 5"	1	805455.77	5417102.39	63°15'4.800"	56°22'18.750"
37	IOB: 13° 12' 29"	1,01	805420.17	5417074.03	63°15'3.655"	56°22'16.704"
38	IO3: 76° 39' 39"	1	805419.19	5417074.26	63°15'3.624"	56°22'16.721"
39	C3: 13° 12' 29"	1,01	805418.96	5417073.29	63°15'3.616"	56°22'16.651"
40	CB: 76° 39' 39"	1	805419.94	5417073.06	63°15'3.648"	56°22'16.635"
11:19:0601001:972(72)						
123	CB: 77° 12' 41"	84,21	806211.58	5417990.88	63°15'29.055"	56°23'22.719"
124	IOB: 7° 8' 33"	12,22	806230.22	5418073	63°15'29.642"	56°23'28.613"
125	IO3: 85° 32' 58"	83,89	806218.09	5418074.52	63°15'29.250"	56°23'28.717"
11:19:0601001:972(73)						
1905	IOB: 69° 10' 45"	31,9	806436.61	5418320.01	63°15'36.263"	56°23'46.401"
1906	IOB: 6° 2' 19"	44,68	806425.27	5418349.83	63°15'35.891"	56°23'48.534"
1907	IO3: 86° 16' 32"	47,26	806380.84	5418354.53	63°15'34.456"	56°23'48.853"
142	C3: 18° 41' 59"	20,52	806377.77	5418307.37	63°15'34.365"	56°23'45.471"
141	CB: 72° 17' 37"	3,98	806397.21	5418300.79	63°15'34.994"	56°23'45.008"

						Реконструкция ВЛ-6кВ Ф-14 от ПС-110/35/6кВ «Пашня». Реконструкция ВЛ-6кВ Ф-16 от ПС-110/35/6кВ «Пашня»	Лист
							111
Изм.	Кодуч	Лист	№ док.	Подпись	Дата		

1	2	3	4	5	6	7
1908	CB: 82° 55' 23"	19,24	806398.42	5418304.58	63°15'35.033"	56°23'45.280"
1909	C3: 5° 50' 3"	36,01	806400.79	5418323.67	63°15'35.106"	56°23'46.649"
1910	IOB: 36° 38' 3"	1,94	806398.28	5418309.72	63°15'35.027"	56°23'45.648"
1911	IO3: 51° 45' 13"	2,16	806396.72	5418310.88	63°15'34.977"	56°23'45.731"
1912	C3: 31° 9' 14"	2,07	806395.38	5418309.18	63°15'34.934"	56°23'45.608"
1913	CB: 54° 56' 11"	1,97	806397.15	5418308.11	63°15'34.991"	56°23'45.532"
11:19:0601001:972(74)						
243	CB: 85° 54' 35"	35,89	806277.17	5418534.5	63°15'31.074"	56°24'1.711"
244	IOB: 1° 22' 4"	17,17	806279.73	5418570.3	63°15'31.150"	56°24'4.278"
245	IO3: 79° 21' 57"	36,58	806262.56	5418570.71	63°15'30.596"	56°24'4.300"
246	C3: 0° 41' 51"	21,36	806255.81	5418534.76	63°15'30.385"	56°24'1.721"
247	IOB: 75° 36' 45"	2,37	806273.13	5418561.26	63°15'30.939"	56°24'3.627"
248	IO3: 14° 11' 8"	4,65	806272.54	5418563.56	63°15'30.920"	56°24'3.792"
249	C3: 75° 8' 46"	2,38	806268.03	5418562.42	63°15'30.774"	56°24'3.708"
250	CB: 14° 14' 46"	4,63	806268.64	5418560.12	63°15'30.794"	56°24'3.544"
251	CB: 85° 59' 45"	1	806278.51	5418564.61	63°15'31.112"	56°24'3.870"
252	IOB: 4° 0' 15"	1	806278.58	5418565.61	63°15'31.114"	56°24'3.941"
253	IO3: 85° 59' 45"	1	806277.58	5418565.68	63°15'31.082"	56°24'3.946"
254	C3: 4° 0' 15"	1	806277.51	5418564.68	63°15'31.080"	56°24'3.874"
11:19:0601001:972(75)						
416	CB: 84° 57' 45"	9,91	806320.9	5418868.45	63°15'32.425"	56°24'25.666"
417	IOB: 21° 15' 2"	0,19	806321.77	5418878.32	63°15'32.451"	56°24'26.374"
418	CB: 83° 57' 46"	10,65	806321.59	5418878.39	63°15'32.445"	56°24'26.379"
419	CB: 84° 57' 21"	42,08	806322.71	5418888.98	63°15'32.479"	56°24'27.138"
420	IO3: 10° 44' 49"	25,74	806326.41	5418930.9	63°15'32.591"	56°24'30.144"
421	IO3: 84° 28' 53"	41,59	806301.12	5418926.1	63°15'31.775"	56°24'29.790"
422	C3: 27° 40' 23"	7,17	806297.12	5418884.7	63°15'31.653"	56°24'26.821"
423	IO3: 61° 23' 22"	9,52	806303.47	5418881.37	63°15'31.859"	56°24'26.585"
424	IO3: 83° 47' 4"	1,02	806298.91	5418873.01	63°15'31.713"	56°24'25.983"
425	C3: 9° 7' 32"	22,38	806298.8	5418872	63°15'31.710"	56°24'25.911"
426	CB: 85° 26' 50"	5,42	806306.85	5418901.66	63°15'31.964"	56°24'28.040"
427	IOB: 4° 37' 12"	0,99	806307.28	5418907.06	63°15'31.977"	56°24'28.428"
428	IO3: 85° 26' 50"	5,42	806306.29	5418907.14	63°15'31.945"	56°24'28.433"
429	C3: 4° 37' 12"	0,99	806305.86	5418901.74	63°15'31.933"	56°24'28.046"
11:19:0601001:972(76)						
351	CB: 48° 42' 26"	22,2	806816.3	5418712.16	63°15'48.453"	56°24'14.668"
352	IOB: 48° 52' 53"	41,68	806830.95	5418728.84	63°15'48.923"	56°24'15.870"
353	IOB: 26° 40' 34"	4,61	806803.54	5418760.24	63°15'48.032"	56°24'18.110"
354	CB: 47° 34' 36"	159,18	806799.42	5418762.31	63°15'47.899"	56°24'18.256"
355	CB: 61° 36' 23"	18,78	806906.8	5418879.81	63°15'51.345"	56°24'26.725"
356	IOB: 31° 21' 7"	22,03	806915.73	5418896.33	63°15'51.630"	56°24'27.913"
357	IO3: 61° 36' 31"	16,7	806896.92	5418907.79	63°15'51.020"	56°24'28.727"
358	IO3: 44° 52' 57"	165,38	806888.98	5418893.1	63°15'50.767"	56°24'27.670"
359	IOB: 26° 29' 18"	126,79	806771.8	5418776.4	63°15'47.004"	56°24'19.255"
360	IOB: 63° 45' 31"	2,37	806658.32	5418832.95	63°15'43.329"	56°24'23.262"
361	IO3: 13° 46' 54"	0,55	806657.27	5418835.08	63°15'43.294"	56°24'23.414"
362	IOB: 73° 43' 40"	1,93	806656.74	5418834.95	63°15'43.277"	56°24'23.404"
363	CB: 12° 31' 44"	0,18	806656.2	5418836.8	63°15'43.259"	56°24'23.537"
364	IOB: 63° 15' 20"	5,71	806656.38	5418836.84	63°15'43.265"	56°24'23.540"
365	IO3: 17° 33' 24"	20,42	806653.81	5418841.94	63°15'43.181"	56°24'23.904"
366	IOB: 72° 52' 11"	3,06	806634.34	5418835.78	63°15'42.554"	56°24'23.455"
Реконструкция ВЛ-6кВ Ф-14 от ПС-110/35/6кВ «Пашня». Реконструкция ВЛ-6кВ Ф-16 от ПС-110/35/6кВ «Пашня»						
Изм.	Колуч.	Лист	№ док.	Подпись	Дата	Лист
						112

Взам. инв. №	
Подпись и дата	
Инв. № подл.	

ИНВ. № подл.	
--------------	--

113



1	2	3	4	5	6	7
431	CB: 83° 11' 4"	83,17	806332.2	5418997.32	63°15'32.765"	56°24'34.908"
432	ЮВ: 12° 54' 15"	25,66	806342.07	5419079.9	63°15'33.068"	56°24'40.831"
433	ЮЗ: 84° 23' 24"	154,16	806317.06	5419085.63	63°15'32.259"	56°24'41.231"
434	CB: 10° 35' 31"	25,35	806301.99	5418932.21	63°15'31.802"	56°24'30.228"
435	CB: 84° 17' 22"	1	806313.33	5418966.58	63°15'32.162"	56°24'32.696"
436	ЮВ: 5° 11' 40"	0,99	806313.43	5418967.58	63°15'32.165"	56°24'32.768"
437	ЮЗ: 84° 13' 56"	1	806312.44	5418967.67	63°15'32.133"	56°24'32.774"
438	СЗ: 5° 46' 4"	1	806312.34	5418966.68	63°15'32.130"	56°24'32.703"
439	CB: 84° 48' 20"	0,99	806319.16	5419025.87	63°15'32.339"	56°24'36.949"
440	ЮВ: 5° 46' 4"	1	806319.25	5419026.86	63°15'32.341"	56°24'37.020"
441	ЮЗ: 84° 13' 56"	1	806318.26	5419026.96	63°15'32.309"	56°24'37.026"
442	СЗ: 5° 42' 38"	1	806318.16	5419025.97	63°15'32.306"	56°24'36.955"
443	CB: 84° 48' 20"	0,99	806324.44	5419080.15	63°15'32.499"	56°24'40.842"
444	ЮВ: 5° 46' 4"	1	806324.53	5419081.14	63°15'32.502"	56°24'40.913"
445	ЮЗ: 84° 13' 56"	1	806323.54	5419081.24	63°15'32.470"	56°24'40.919"
446	СЗ: 5° 42' 38"	1	806323.44	5419080.25	63°15'32.466"	56°24'40.848"
11:19:0601001:972(78)						
1960	CB: 76° 27' 25"	57,78	806101.37	5419306.5	63°15'25.251"	56°24'56.971"
1961	CB: 76° 27' 56"	24,1	806114.9	5419362.67	63°15'25.677"	56°25'1.002"
1962	CB: 75° 55' 0"	17,75	806120.54	5419386.1	63°15'25.855"	56°25'2.684"
1963	ЮВ: 61° 16' 37"	21,14	806124.86	5419403.32	63°15'25.991"	56°25'3.920"
1964	ЮЗ: 59° 18' 13"	62,08	806114.7	5419421.86	63°15'25.659"	56°25'5.245"
1965	ЮЗ: 79° 39' 26"	59,6	806083.01	5419368.48	63°15'24.646"	56°25'1.405"
1966	СЗ: 6° 34' 33"	29,25	806072.31	5419309.85	63°15'24.312"	56°24'57.198"
1967	CB: 78° 34' 33"	1,97	806097.26	5419325.2	63°15'25.115"	56°24'58.309"
1968	ЮВ: 14° 34' 27"	2,07	806097.65	5419327.13	63°15'25.127"	56°24'58.448"
1969	ЮЗ: 78° 27' 34"	1,95	806095.65	5419327.65	63°15'25.062"	56°24'58.484"
1970	СЗ: 15° 6' 34"	2,07	806095.26	5419325.74	63°15'25.050"	56°24'58.347"
1971	ЮВ: 69° 9' 2"	5,03	806096.13	5419339.01	63°15'25.076"	56°24'59.299"
1972	ЮЗ: 20° 57' 21"	1,01	806094.34	5419343.71	63°15'25.017"	56°24'59.635"
1973	СЗ: 69° 2' 39"	5,03	806093.4	5419343.35	63°15'24.987"	56°24'59.608"
1974	CB: 21° 9' 41"	1	806095.2	5419338.65	63°15'25.046"	56°24'59.272"
1975	ЮВ: 79° 35' 32"	1	806089.9	5419368.78	63°15'24.869"	56°25'1.430"
1976	ЮЗ: 9° 50' 28"	0,99	806089.72	5419369.76	63°15'24.863"	56°25'1.500"
1977	СЗ: 80° 15' 23"	1	806088.74	5419369.59	63°15'24.831"	56°25'1.487"
1978	CB: 10° 18' 17"	1,01	806088.91	5419368.6	63°15'24.837"	56°25'1.416"
11:19:0601001:972(79)						
548	CB: 59° 13' 54"	158,83	806082.36	5419378.94	63°15'24.623"	56°25'2.155"
549	ЮЗ: 45° 2' 3"	153,55	806163.61	5419515.41	63°15'27.221"	56°25'11.971"
550	ЮЗ: 44° 58' 12"	27,04	806055.1	5419406.77	63°15'23.737"	56°25'4.138"
551	ЮЗ: 44° 57' 58"	83,4	806035.97	5419387.66	63°15'23.123"	56°25'2.760"
552	ЮЗ: 44° 58' 5"	37,91	805976.96	5419328.72	63°15'21.229"	56°24'58.510"
553	СЗ: 12° 4' 54"	27,66	805950.14	5419301.93	63°15'20.368"	56°24'56.579"
554	CB: 45° 20' 2"	144,44	805977.19	5419296.14	63°15'21.243"	56°24'56.175"
555	СЗ: 79° 40' 39"	20,26	806078.73	5419398.87	63°15'24.502"	56°25'3.581"
556	ЮВ: 88° 16' 54"	1	805988.31	5419322.81	63°15'21.597"	56°24'58.091"
557	ЮЗ: 1° 9' 26"	0,99	805988.28	5419323.81	63°15'21.595"	56°24'58.163"
558	СЗ: 88° 51' 15"	1	805987.29	5419323.79	63°15'21.564"	56°24'58.161"
559	CB: 1° 8' 45"	1	805987.31	5419322.79	63°15'21.564"	56°24'58.090"
560	CB: 48° 39' 8"	1	806002.82	5419322.91	63°15'22.065"	56°24'58.105"
561	ЮВ: 41° 29' 0"	7,61	806003.48	5419323.66	63°15'22.086"	56°24'58.159"
Изм.	Кодуч	Лист	№ док.	Подпись	Дата	Реконструкция ВЛ-6кВ Ф-14 от ПС-110/35/6кВ «Пашня». Реконструкция ВЛ-6кВ Ф-16 от ПС-110/35/6кВ «Пашня»
						Лист
						114

Взам. инв. №	
Подпись и дата	
Инв. № подл.	

1	2	3	4	5	6	7
562	Ю3: 48° 39' 8"	1	805997.78	5419328.7	63°15'21.901"	56°24'58.518"
563	С3: 41° 29' 0"	7,61	805997.12	5419327.95	63°15'21.880"	56°24'58.464"
564	ЮВ: 44° 10' 54"	0,99	806040.47	5419363.46	63°15'23.273"	56°25'1.027"
565	Ю3: 45° 24' 23"	1	806039.76	5419364.15	63°15'23.250"	56°25'1.076"
566	С3: 44° 11' 35"	1	806039.06	5419363.44	63°15'23.228"	56°25'1.025"
567	СВ: 46° 13' 8"	1	806039.78	5419362.74	63°15'23.251"	56°25'0.975"
568	ЮВ: 45° 24' 23"	1	806083.19	5419407.38	63°15'24.645"	56°25'4.193"
569	Ю3: 45° 0' 0"	1	806082.49	5419408.09	63°15'24.622"	56°25'4.244"
570	С3: 44° 35' 37"	1	806081.78	5419407.38	63°15'24.599"	56°25'4.193"
571	СВ: 45° 0' 0"	0,99	806082.49	5419406.68	63°15'24.622"	56°25'4.143"
572	СВ: 45° 24' 23"	1	806118.56	5419442.73	63°15'25.780"	56°25'6.742"
573	ЮВ: 44° 35' 37"	1	806119.26	5419443.44	63°15'25.803"	56°25'6.793"
574	Ю3: 45° 24' 23"	1	806118.55	5419444.14	63°15'25.779"	56°25'6.843"
575	С3: 44° 35' 37"	1	806117.85	5419443.43	63°15'25.757"	56°25'6.792"
11:19:0601001:972(80)						
576	СВ: 89° 8' 53"	150,68	805807.16	5419319.48	63°15'15.747"	56°24'57.775"
577	СВ: 57° 28' 19"	44,73	805809.4	5419470.14	63°15'15.790"	56°25'8.574"
578	С3: 17° 39' 29"	18,66	805833.45	5419507.85	63°15'16.559"	56°25'11.287"
579	ЮВ: 78° 21' 40"	24,93	805851.23	5419502.19	63°15'17.135"	56°25'10.889"
580	Ю3: 1° 26' 48"	27,33	805846.2	5419526.61	63°15'16.968"	56°25'12.637"
581	Ю3: 57° 26' 32"	58,39	805818.88	5419525.92	63°15'16.085"	56°25'12.575"
582	Ю3: 89° 9' 33"	154,7	805787.46	5419476.71	63°15'15.080"	56°25'9.035"
583	С3: 6° 37' 14"	22,12	805785.19	5419322.03	63°15'15.037"	56°24'57.949"
584	СВ: 89° 25' 37"	1	805792.79	5419370.68	63°15'15.273"	56°25'1.439"
585	ЮВ: 0° 34' 23"	1	805792.8	5419371.68	63°15'15.273"	56°25'1.510"
586	Ю3: 89° 25' 37"	1	805791.8	5419371.69	63°15'15.241"	56°25'1.510"
587	С3: 0° 34' 23"	1	805791.79	5419370.69	63°15'15.241"	56°25'1.439"
588	СВ: 89° 25' 37"	1	805793.56	5419418.84	63°15'15.288"	56°25'4.890"
589	ЮВ: 0° 34' 23"	1	805793.57	5419419.84	63°15'15.289"	56°25'4.962"
590	Ю3: 89° 25' 37"	1	805792.57	5419419.85	63°15'15.256"	56°25'4.962"
591	С3: 0° 34' 23"	1	805792.56	5419418.85	63°15'15.256"	56°25'4.891"
592	СВ: 89° 25' 37"	1	805794.22	5419477.94	63°15'15.298"	56°25'9.126"
593	ЮВ: 0° 34' 23"	1	805794.23	5419478.94	63°15'15.298"	56°25'9.198"
594	Ю3: 89° 25' 37"	1	805793.23	5419478.95	63°15'15.266"	56°25'9.198"
595	С3: 0° 34' 23"	1	805793.22	5419477.95	63°15'15.266"	56°25'9.126"
596	СВ: 57° 45' 0"	0,99	805810.31	5419502.2	63°15'15.813"	56°25'10.872"
597	ЮВ: 31° 56' 41"	1	805810.84	5419503.04	63°15'15.830"	56°25'10.932"
598	Ю3: 57° 45' 0"	0,99	805809.99	5419503.57	63°15'15.803"	56°25'10.970"
599	С3: 31° 56' 41"	1	805809.46	5419502.73	63°15'15.786"	56°25'10.909"
11:19:0601001:972(81)						
865	СВ: 60° 31' 45"	13,23	806726.18	5420021.69	63°15'45.290"	56°25'48.508"
866	ЮВ: 3° 57' 41"	26,63	806732.69	5420033.21	63°15'45.498"	56°25'49.336"
867	Ю3: 56° 34' 21"	7,26	806706.12	5420035.05	63°15'44.639"	56°25'49.456"
868	СВ: 1° 20' 59"	10,61	806702.12	5420028.99	63°15'44.511"	56°25'49.020"
869	С3: 29° 18' 26"	15,42	806712.73	5420029.24	63°15'44.854"	56°25'49.043"
11:19:0601001:972(82)						
852	СВ: 42° 33' 21"	2,32	806216.22	5419991.58	63°15'28.826"	56°25'46.123"
853	СВ: 89° 27' 29"	23,26	806217.93	5419993.15	63°15'28.881"	56°25'46.237"
854	ЮВ: 2° 53' 11"	1,19	806218.15	5420016.41	63°15'28.884"	56°25'47.904"
855	СВ: 85° 41' 56"	3,6	806216.96	5420016.47	63°15'28.845"	56°25'47.908"
856	С3: 2° 58' 53"	0,96	806217.23	5420020.06	63°15'28.853"	56°25'48.165"
Изм.	Колуч.	Лист	№ док.	Подпись	Дата	Реконструкция ВЛ-6кВ Ф-14 от ПС-110/35/6кВ «Пашня». Реконструкция ВЛ-6кВ Ф-16 от ПС-110/35/6кВ «Пашня»

Взам. инв. №

Подпись и дата

Инв. № подл.

ИНВ. № подл.	
--------------	--

116



1	2	3	4	5	6	7
1120	CB: 58° 24' 58"	3,17	807286.43	5420490.07	63°16'3.289"	56°26'22.338"
1121	ЮВ: 31° 56' 41"	1	807288.09	5420492.77	63°16'3.342"	56°26'22.533"
1122	ЮЗ: 58° 24' 58"	3,17	807287.24	5420493.3	63°16'3.315"	56°26'22.570"
1123	СЗ: 31° 56' 41"	1	807285.58	5420490.6	63°16'3.262"	56°26'22.376"
11:19:0601001:972(84)						
1654	CB: 43° 52' 39"	70,74	807537.48	5421050.88	63°16'11.281"	56°27'2.665"
1655	CB: 78° 40' 32"	254,58	807588.47	5421099.91	63°16'12.917"	56°27'6.205"
1656	СЗ: 26° 14' 24"	254,54	807638.46	5421349.53	63°16'14.479"	56°27'24.127"
1657	СЗ: 8° 28' 28"	22,6	807866.77	5421236.99	63°16'21.877"	56°27'16.165"
1658	CB: 74° 44' 53"	15,89	807889.12	5421233.66	63°16'22.599"	56°27'15.937"
1659	ЮВ: 28° 41' 18"	17,62	807893.3	5421248.99	63°16'22.731"	56°27'17.038"
1660	ЮВ: 8° 10' 57"	4,64	807877.84	5421257.45	63°16'22.230"	56°27'17.637"
1661	ЮВ: 26° 20' 58"	255,38	807873.25	5421258.11	63°16'22.081"	56°27'17.683"
1662	ЮВ: 20° 36' 49"	3,49	807644.4	5421371.46	63°16'14.666"	56°27'25.703"
1663	ЮВ: 48° 0' 46"	2,02	807641.13	5421372.69	63°16'14.560"	56°27'25.789"
1664	CB: 41° 46' 32"	1,01	807639.78	5421374.19	63°16'14.516"	56°27'25.896"
1665	СЗ: 48° 12' 19"	1,77	807640.53	5421374.86	63°16'14.541"	56°27'25.945"
1666	СЗ: 20° 33' 22"	1,97	807641.71	5421373.54	63°16'14.579"	56°27'25.851"
1667	CB: 74° 35' 39"	11,67	807643.55	5421372.85	63°16'14.639"	56°27'25.802"
1668	ЮВ: 28° 43' 6"	27,97	807646.65	5421384.1	63°16'14.736"	56°27'26.610"
1669	ЮЗ: 53° 19' 32"	0,59	807622.12	5421397.54	63°16'13.941"	56°27'27.562"
1670	ЮВ: 34° 0' 48"	1,97	807621.77	5421397.07	63°16'13.930"	56°27'27.529"
1671	CB: 50° 0' 47"	0,4	807620.14	5421398.17	63°16'13.877"	56°27'27.607"
1672	ЮВ: 28° 43' 31"	19,1	807620.4	5421398.48	63°16'13.885"	56°27'27.629"
1673	ЮЗ: 39° 53' 26"	13,82	807603.65	5421407.66	63°16'13.342"	56°27'28.279"
1674	СЗ: 58° 6' 8"	39,55	807593.05	5421398.8	63°16'13.002"	56°27'27.639"
1675	ЮЗ: 74° 51' 5"	274,22	807613.95	5421365.22	63°16'13.684"	56°27'25.241"
1676	ЮЗ: 43° 52' 24"	62,94	807542.29	5421100.53	63°16'11.426"	56°27'6.227"
1677	СЗ: 8° 27' 22"	41,01	807496.92	5421056.91	63°16'9.970"	56°27'3.079"
1678	CB: 43° 46' 52"	1	807555.32	5421075.31	63°16'11.852"	56°27'4.425"
1679	ЮВ: 45° 48' 25"	1	807556.04	5421076	63°16'11.875"	56°27'4.475"
1680	ЮЗ: 43° 46' 52"	1	807555.34	5421076.72	63°16'11.852"	56°27'4.526"
1681	СЗ: 45° 48' 25"	1	807554.62	5421076.03	63°16'11.829"	56°27'4.476"
1682	CB: 55° 11' 46"	1	807587.92	5421106.78	63°16'13.263"	56°27'10.916"
1683	ЮВ: 35° 13' 52"	6,08	807588.49	5421107.6	63°16'13.269"	56°27'10.986"
1684	ЮЗ: 54° 43' 39"	1	807583.52	5421111.11	63°16'13.238"	56°27'11.000"
1685	СЗ: 35° 10' 37"	6,09	807582.94	5421110.29	63°16'13.231"	56°27'10.930"
1686	CB: 78° 27' 55"	1	807599.6	5421165.54	63°16'13.263"	56°27'10.916"
1687	ЮВ: 11° 32' 5"	1	807599.8	5421166.52	63°16'13.269"	56°27'10.986"
1688	ЮЗ: 78° 27' 55"	1	807598.82	5421166.72	63°16'13.238"	56°27'11.000"
1689	СЗ: 11° 32' 5"	1	807598.62	5421165.74	63°16'13.231"	56°27'10.930"
1690	CB: 79° 1' 40"	1	807610.08	5421217.54	63°16'13.591"	56°27'14.650"
1691	ЮВ: 10° 58' 20"	1	807610.27	5421218.52	63°16'13.597"	56°27'14.720"
1692	ЮЗ: 79° 1' 40"	1	807609.29	5421218.71	63°16'13.565"	56°27'14.733"
1693	СЗ: 10° 58' 20"	1	807609.1	5421217.73	63°16'13.559"	56°27'14.663"
1694	CB: 79° 1' 40"	1	807620.2	5421269.25	63°16'13.906"	56°27'18.362"
1695	ЮВ: 10° 58' 20"	1	807620.39	5421270.23	63°16'13.912"	56°27'18.433"
1696	ЮЗ: 79° 1' 40"	1	807619.41	5421270.42	63°16'13.881"	56°27'18.446"
1697	СЗ: 10° 58' 20"	1	807619.22	5421269.44	63°16'13.875"	56°27'18.375"
1698	CB: 77° 47' 3"	0,99	807629.84	5421318.99	63°16'14.207"	56°27'21.933"
1699	ЮВ: 12° 46' 43"	0,99	807630.05	5421319.96	63°16'14.214"	56°27'22.003"
Изм.	Колуч.	Лист	№ док.	Подпись	Дата	Реконструкция ВЛ-6кВ Ф-14 от ПС-110/35/6кВ «Пашня». Реконструкция ВЛ-6кВ Ф-16 от ПС-110/35/6кВ «Пашня»

Изм.	Колуч.	Лист	№ док.	Подпись	Дата
Изм.	Колуч.	Лист	№ док.	Подпись	Дата
1701	С3: 12° 5' 41"	1	807628.86	5421319.2	63°16'14.176"	56°27'21.948"
1702	СВ: 40° 32' 21"	1	807628.2	5421387.94	63°16'14.140"	56°27'26.877"
1703	ЮВ: 49° 27' 39"	1	807628.96	5421388.59	63°16'14.164"	56°27'26.924"
1704	Ю3: 40° 32' 21"	1	807628.31	5421389.35	63°16'14.143"	56°27'26.978"
1705	С3: 49° 27' 39"	1	807627.55	5421388.7	63°16'14.118"	56°27'26.931"
1706	СВ: 48° 17' 53"	2,09	807882.86	5421250.36	63°16'22.393"	56°27'17.131"
1707	ЮВ: 41° 51' 49"	2,07	807884.25	5421251.92	63°16'22.438"	56°27'17.244"
1708	Ю3: 49° 37' 27"	1,93	807882.71	5421253.3	63°16'22.388"	56°27'17.342"
1709	С3: 46° 23' 50"	2,03	807881.46	5421251.83	63°16'22.348"	56°27'17.236"
11:19:0601001:972(85)						
1742	СВ: 60° 4' 36"	22,29	808496.71	5421296.93	63°16'42.208"	56°27'20.761"
1743	ЮВ: 39° 21' 1"	29,81	808507.83	5421316.25	63°16'42.563"	56°27'22.152"
1744	С3: 55° 12' 14"	0,72	808484.78	5421335.15	63°16'41.815"	56°27'23.496"
1745	Ю3: 34° 48' 14"	1	808485.19	5421334.56	63°16'41.828"	56°27'23.454"
1746	ЮВ: 55° 32' 38"	3,94	808484.37	5421333.99	63°16'41.802"	56°27'23.413"
1747	ЮВ: 39° 15' 2"	123,88	808482.14	5421337.24	63°16'41.729"	56°27'23.645"
1748	ЮВ: 53° 55' 41"	266,81	808386.21	5421415.62	63°16'38.614"	56°27'29.221"
1749	ЮВ: 8° 55' 59"	44,5	808229.11	5421631.28	63°16'33.494"	56°27'44.614"
1750	Ю3: 34° 47' 54"	103,52	808185.15	5421638.19	63°16'32.073"	56°27'45.088"
1751	С3: 31° 36' 27"	1,83	808100.14	5421579.11	63°16'29.340"	56°27'40.811"
1752	Ю3: 58° 32' 35"	1	808101.7	5421578.15	63°16'29.391"	56°27'40.743"
1753	ЮВ: 31° 31' 30"	2,28	808101.18	5421577.3	63°16'29.374"	56°27'40.681"
1754	Ю3: 34° 48' 9"	42,86	808099.24	5421578.49	63°16'29.311"	56°27'40.766"
1755	ЮВ: 4° 58' 47"	36,98	808064.05	5421554.03	63°16'28.180"	56°27'38.995"
1756	СВ: 70° 2' 49"	4,89	808027.21	5421557.24	63°16'26.990"	56°27'39.207"
1757	СВ: 70° 1' 1"	5,38	808028.88	5421561.84	63°16'27.043"	56°27'39.538"
1758	СВ: 69° 59' 56"	10,88	808030.72	5421566.9	63°16'27.101"	56°27'39.902"
1759	ЮВ: 67° 41' 35"	22,1	808034.44	5421577.12	63°16'27.219"	56°27'40.637"
1760	Ю3: 24° 2' 17"	345,48	808026.05	5421597.57	63°16'26.944"	56°27'42.099"
1761	Ю3: 44° 47' 51"	56,03	807710.53	5421456.84	63°16'16.784"	56°27'31.857"
1762	ЮВ: 0° 14' 40"	18,76	807670.77	5421417.36	63°16'15.508"	56°27'29.007"
1763	СВ: 74° 42' 1"	15,73	807652.01	5421417.44	63°16'14.902"	56°27'29.004"
1764	Ю3: 24° 2' 25"	52,29	807656.16	5421432.61	63°16'15.033"	56°27'30.093"
1765	С3: 28° 42' 34"	45,3	807608.41	5421411.31	63°16'13.495"	56°27'28.543"
1766	СВ: 74° 11' 45"	6,13	807648.14	5421389.55	63°16'14.783"	56°27'27.002"
1767	С3: 0° 14' 59"	29,83	807649.81	5421395.45	63°16'14.836"	56°27'27.426"
1768	СВ: 43° 58' 24"	58,4	807679.64	5421395.32	63°16'15.799"	56°27'27.430"
1769	СВ: 25° 11' 1"	249,67	807721.67	5421435.87	63°16'17.148"	56°27'30.358"
1770	С3: 5° 0' 18"	122,76	807947.61	5421542.11	63°16'24.422"	56°27'38.084"
1771	СВ: 34° 46' 11"	146,75	808069.9	5421531.4	63°16'28.374"	56°27'37.375"
1772	С3: 8° 56' 41"	26,56	808190.45	5421615.09	63°16'32.249"	56°27'43.434"
1773	С3: 53° 55' 45"	260,54	808216.69	5421610.96	63°16'33.098"	56°27'43.151"
1774	С3: 39° 14' 47"	163,5	808370.09	5421400.37	63°16'38.097"	56°27'28.120"
1775	ЮВ: 84° 19' 29"	4,85	808012.79	5421576.24	63°16'26.520"	56°27'40.563"
1776	Ю3: 5° 42' 38"	1	808012.31	5421581.07	63°16'26.503"	56°27'40.909"
1777	С3: 84° 19' 29"	4,85	808011.31	5421580.97	63°16'26.471"	56°27'40.902"
1778	СВ: 5° 42' 38"	1	808011.79	5421576.14	63°16'26.488"	56°27'40.555"
1779	СВ: 53° 41' 29"	2,25	808026.54	5421585.31	63°16'26.962"	56°27'41.220"
1780	ЮВ: 36° 4' 21"	1,87	808027.87	5421587.12	63°16'27.005"	56°27'41.351"
1781	Ю3: 51° 18' 6"	2,32	808026.36	5421588.22	63°16'26.956"	56°27'41.429"
Изм.	Колуч.	Лист	№ док.	Подпись	Дата	Реконструкция ВЛ-6кВ Ф-14 от ПС-110/35/6кВ «Пашня». Реконструкция ВЛ-6кВ Ф-16 от ПС-110/35/6кВ «Пашня»
						Лист 118

Взам. инв. №	
Подпись и дата	
Инв. № подл.	

1	2	3	4	5	6	7
1782	C3: 34° 0' 48"	1,97	808024.91	5421586.41	63°16'26.909"	56°27'41.298"
1783	CB: 87° 41' 11"	0,99	807650.02	5421401.12	63°16'14.841"	56°27'27.832"
1784	IOB: 2° 57' 53"	2,51	807650.06	5421402.11	63°16'14.843"	56°27'27.903"
1785	IO3: 87° 8' 15"	1	807647.55	5421402.24	63°16'14.761"	56°27'27.911"
1786	C3: 2° 43' 35"	2,52	807647.5	5421401.24	63°16'14.760"	56°27'27.840"
1787	CB: 57° 45' 0"	1,99	808492.73	5421321.11	63°16'42.075"	56°27'22.493"
1788	IOB: 37° 5' 47"	3,03	808493.79	5421322.79	63°16'42.109"	56°27'22.614"
1789	IO3: 57° 5' 41"	2,02	808491.37	5421324.62	63°16'42.030"	56°27'22.744"
1790	C3: 36° 20' 41"	3,05	808490.27	5421322.92	63°16'41.995"	56°27'22.622"
11:19:0601001:972(86)						
1127	IOB: 32° 33' 10"	36,61	806335.18	5420448.19	63°15'32.576"	56°26'18.905"
1128	IO3: 57° 15' 53"	1	806304.32	5420467.89	63°15'31.575"	56°26'20.303"
1129	IOB: 32° 44' 7"	1	806303.78	5420467.05	63°15'31.558"	56°26'20.243"
1130	CB: 57° 15' 53"	1	806302.94	5420467.59	63°15'31.531"	56°26'20.281"
1131	IOB: 32° 27' 28"	39,33	806303.48	5420468.43	63°15'31.548"	56°26'20.341"
1132	IO3: 57° 1' 50"	0,88	806270.29	5420489.54	63°15'30.472"	56°26'21.840"
1133	IOB: 32° 44' 7"	1	806269.81	5420488.8	63°15'30.457"	56°26'21.786"
1134	CB: 57° 34' 44"	0,88	806268.97	5420489.34	63°15'30.429"	56°26'21.825"
1135	IOB: 32° 30' 46"	28,61	806269.44	5420490.08	63°15'30.444"	56°26'21.878"
1136	IO3: 56° 29' 20"	0,89	806245.31	5420505.46	63°15'29.662"	56°26'22.969"
1137	IOB: 34° 0' 27"	1	806244.82	5420504.72	63°15'29.646"	56°26'22.916"
1138	CB: 55° 56' 21"	0,86	806243.99	5420505.28	63°15'29.619"	56°26'22.956"
1139	IOB: 32° 31' 4"	49,89	806244.47	5420505.99	63°15'29.635"	56°26'23.007"
1140	C3: 69° 54' 17"	0,44	806202.4	5420532.81	63°15'28.271"	56°26'24.910"
1141	IO3: 20° 25' 20"	1	806202.55	5420532.4	63°15'28.276"	56°26'24.881"
1142	IOB: 69° 25' 23"	3,22	806201.61	5420532.05	63°15'28.245"	56°26'24.855"
1143	IOB: 44° 37' 19"	15,01	806200.48	5420535.06	63°15'28.208"	56°26'25.071"
1144	IOB: 34° 35' 2"	3,91	806189.8	5420545.6	63°15'27.861"	56°26'25.821"
1145	C3: 50° 16' 11"	2,93	806186.58	5420547.82	63°15'27.757"	56°26'25.979"
1146	IO3: 40° 6' 3"	0,99	806188.45	5420545.57	63°15'27.817"	56°26'25.818"
1147	IOB: 50° 3' 39"	3,85	806187.69	5420544.93	63°15'27.793"	56°26'25.772"
1148	CB: 40° 6' 3"	0,75	806185.22	5420547.88	63°15'27.713"	56°26'25.982"
1149	IOB: 34° 27' 57"	84,82	806185.79	5420548.36	63°15'27.731"	56°26'26.017"
1150	IOB: 82° 11' 51"	84,12	806115.86	5420596.36	63°15'25.463"	56°26'29.426"
1151	IO3: 1° 52' 10"	3,37	806104.44	5420679.7	63°15'25.077"	56°26'35.394"
1152	IOB: 26° 20' 53"	21,25	806101.07	5420679.59	63°15'24.968"	56°26'35.384"
1153	C3: 89° 25' 52"	107,79	806082.03	5420689.02	63°15'24.351"	56°26'36.051"
1154	C3: 32° 23' 55"	256,96	806083.1	5420581.24	63°15'24.408"	56°26'28.327"
1155	C3: 44° 24' 58"	14,57	806300.06	5420443.56	63°15'31.443"	56°26'18.557"
1156	CB: 30° 58' 14"	28,82	806310.47	5420433.36	63°15'31.781"	56°26'17.831"
1157	CB: 56° 28' 10"	1	806147	5420572.89	63°15'26.473"	56°26'27.758"
1158	IOB: 34° 0' 27"	1	806147.55	5420573.72	63°15'26.491"	56°26'27.817"
1159	IO3: 56° 28' 10"	1	806146.72	5420574.28	63°15'26.464"	56°26'27.857"
1160	C3: 34° 0' 27"	1	806146.17	5420573.45	63°15'26.446"	56°26'27.797"
1161	IOB: 85° 25' 34"	1	806114.36	5420597.11	63°15'25.414"	56°26'29.479"
1162	IO3: 5° 3' 6"	3,63	806114.28	5420598.11	63°15'25.411"	56°26'29.550"
1163	C3: 84° 51' 26"	1	806110.66	5420597.79	63°15'25.294"	56°26'29.526"
1164	CB: 5° 3' 56"	3,62	806110.75	5420596.79	63°15'25.298"	56°26'29.454"
1165	IOB: 84° 13' 56"	1	806104.65	5420655.95	63°15'25.088"	56°26'33.692"
1166	IO3: 5° 8' 34"	1	806104.55	5420656.94	63°15'25.085"	56°26'33.762"
1167	C3: 84° 17' 22"	1	806103.55	5420656.85	63°15'25.053"	56°26'33.756"
Изм.	Кодуч	Лист	№ док.	Подпись	Дата	Реконструкция ВЛ-6кВ Ф-14 от ПС-110/35/6кВ «Пашня». Реконструкция ВЛ-6кВ Ф-16 от ПС-110/35/6кВ «Пашня»
						Лист
						119

Изм.	Колуч.	Лист	№ док.	Подпись	Дата
Изм.	Колуч.	Лист	№ док.	Подпись	Дата
Изм.	Колуч.	Лист	№ док.	Подпись	



1	2	3	4	5	6	7
1168	СВ: 5° 42' 38"	1	806103.65	5420655.85	63°15'25.056"	56°26'33.684"
Реконструкция ВЛ-6кВ Ф-14 от ПС-110/35/6кВ «Пашня». Реконструкция ВЛ-6кВ Ф-16 от ПС-110/35/6кВ «Пашня»;						
11:19:0601001:966(1)						
2045	СВ: 88° 56' 25"	8,11	806680.91	5420349.02	63°15'43.762"	56°26'11.952"
2046	ЮЗ: 8° 39' 22"	10,17	806681.06	5420357.13	63°15'43.765"	56°26'12.534"
2047	ЮЗ: 73° 2' 6"	8,88	806671.01	5420355.6	63°15'43.441"	56°26'12.420"
2048	СВ: 8° 41' 40"	12,64	806668.42	5420347.11	63°15'43.359"	56°26'11.810"
11:19:0601001:966(2)						
139	СВ: 84° 46' 14"	19,31	806394.81	5418279.58	63°15'34.921"	56°23'43.486"
140	СВ: 72° 5' 15"	2,08	806396.57	5418298.81	63°15'34.974"	56°23'44.866"
141	ЮВ: 18° 41' 59"	20,52	806397.21	5418300.79	63°15'34.994"	56°23'45.008"
142	ЮЗ: 86° 15' 46"	6,44	806377.77	5418307.37	63°15'34.365"	56°23'45.471"
143	ЮВ: 6° 31' 11"	59,54	806377.35	5418300.94	63°15'34.353"	56°23'45.010"
144	ЮВ: 2° 39' 39"	31,23	806318.2	5418307.7	63°15'32.441"	56°23'45.471"
145	ЮВ: 8° 5' 56"	5,18	806287	5418309.15	63°15'31.433"	56°23'45.562"
146	ЮВ: 0° 57' 7"	6,62	806281.87	5418309.88	63°15'31.267"	56°23'45.613"
147	ЮЗ: 87° 42' 34"	7,51	806275.25	5418309.99	63°15'31.054"	56°23'45.618"
148	СЗ: 1° 8' 34"	4,01	806274.95	5418302.49	63°15'31.045"	56°23'45.080"
149	СЗ: 11° 9' 38"	40,61	806278.96	5418302.41	63°15'31.175"	56°23'45.076"
150	СЗ: 11° 8' 30"	77,47	806318.8	5418294.55	63°15'32.463"	56°23'44.529"
151	СВ: 80° 49' 10"	1	806379.76	5418293.53	63°15'34.432"	56°23'44.480"
152	ЮВ: 8° 36' 56"	1	806379.92	5418294.52	63°15'34.437"	56°23'44.551"
153	ЮЗ: 81° 17' 52"	0,99	806378.93	5418294.67	63°15'34.405"	56°23'44.562"
154	СЗ: 9° 16' 21"	0,99	806378.78	5418293.69	63°15'34.400"	56°23'44.491"
155	СВ: 80° 49' 10"	1	806323.41	5418302.49	63°15'32.610"	56°23'45.100"
156	ЮВ: 8° 36' 56"	1	806323.57	5418303.48	63°15'32.615"	56°23'45.171"
157	ЮЗ: 81° 17' 52"	0,99	806322.58	5418303.63	63°15'32.583"	56°23'45.181"
158	СЗ: 9° 16' 21"	0,99	806322.43	5418302.65	63°15'32.579"	56°23'45.111"
159	ЮВ: 51° 4' 21"	1	806387.76	5418300.34	63°15'34.689"	56°23'44.972"
160	ЮЗ: 39° 43' 56"	1	806387.13	5418301.12	63°15'34.669"	56°23'45.027"
161	СЗ: 50° 42' 38"	0,99	806386.36	5418300.48	63°15'34.644"	56°23'44.981"
162	СВ: 39° 17' 22"	0,99	806386.99	5418299.71	63°15'34.664"	56°23'44.926"
11:19:0601001:966(3)						
1903	СВ: 87° 16' 50"	8,01	806269.05	5418302.62	63°15'30.855"	56°23'45.087"
189	ЮВ: 1° 12' 36"	10,89	806269.43	5418310.62	63°15'30.866"	56°23'45.661"
188	ЮЗ: 85° 33' 27"	8	806258.54	5418310.85	63°15'30.514"	56°23'45.673"
1904	СЗ: 1° 17' 12"	11,13	806257.92	5418302.87	63°15'30.495"	56°23'45.100"
11:19:0601001:966(4)						
2070	СВ: 87° 2' 27"	18,01	807274.73	5420613.82	63°16'2.886"	56°26'31.206"
2071	ЮВ: 77° 29' 56"	20,28	807275.66	5420631.81	63°16'2.912"	56°26'32.496"
2072	ЮЗ: 27° 28' 38"	7,59	807271.27	5420651.61	63°16'2.767"	56°26'33.914"
1125	СЗ: 77° 53' 6"	33,64	807264.54	5420648.11	63°16'2.550"	56°26'33.660"
1124	СЗ: 24° 5' 54"	3,43	807271.6	5420615.22	63°16'2.785"	56°26'31.305"
11:19:0601001:966(5)						
2076	СВ: 47° 1' 17"	1,2	806697.28	5421245.77	63°15'44.105"	56°27'16.244"
2077	ЮВ: 42° 47' 17"	3,3	806698.1	5421246.65	63°15'44.131"	56°27'16.308"
2078	СЗ: 62° 51' 1"	3,51	806695.68	5421248.89	63°15'44.052"	56°27'16.467"
11:19:0601001:966(6)						
1917	СВ: 85° 37' 0"	34,41	806284.09	5418632.6	63°15'31.280"	56°24'8.745"
1918	ЮВ: 2° 36' 9"	0,44	806286.72	5418666.91	63°15'31.358"	56°24'11.206"
Реконструкция ВЛ-6кВ Ф-14 от ПС-110/35/6кВ «Пашня». Реконструкция ВЛ-6кВ Ф-16 от ПС-110/35/6кВ «Пашня»						
Изм. Колуч. Лист № док. Подпись Дата						Лист 120

Взам. инв. №	
Подпись и дата	
Инв. № подл.	

1	2	3	4	5	6	7
1919	ЮЗ: 86° 6' 54"	34,39	806286.28	5418666.93	63°15'31.344"	56°24'11.207"
1920	СЗ: 8° 7' 48"	0,14	806283.95	5418632.62	63°15'31.275"	56°24'8.747"
11:19:0601001:966(7)						
1925	ЮВ: 55° 26' 15"	10,38	806375.15	5418794.98	63°15'34.190"	56°24'20.422"
1926	ЮВ: 4° 53' 7"	3,52	806369.26	5418803.53	63°15'33.999"	56°24'21.033"
1927	ЮЗ: 88° 49' 51"	2,45	806365.75	5418803.83	63°15'33.885"	56°24'21.053"
1928	ЮВ: 1° 43' 6"	1	806365.7	5418801.38	63°15'33.884"	56°24'20.877"
1929	СВ: 88° 43' 37"	2,25	806364.7	5418801.41	63°15'33.852"	56°24'20.879"
1930	ЮЗ: 17° 1' 58"	1,81	806364.75	5418803.66	63°15'33.853"	56°24'21.040"
1931	ЮВ: 19° 21' 7"	26,68	806363.02	5418803.13	63°15'33.797"	56°24'21.001"
1932	ЮВ: 22° 33' 16"	12,15	806337.85	5418811.97	63°15'32.983"	56°24'21.624"
1933	ЮЗ: 89° 40' 6"	8,64	806326.63	5418816.63	63°15'32.619"	56°24'21.954"
1934	СЗ: 22° 22' 54"	37,4	806326.58	5418807.99	63°15'32.619"	56°24'21.334"
1935	СВ: 5° 1' 28"	14,04	806361.16	5418793.75	63°15'33.739"	56°24'20.328"
11:19:0601001:966(8)						
1936	СВ: 89° 48' 5"	8,65	806320.59	5418810.48	63°15'32.425"	56°24'21.510"
304	ЮВ: 20° 9' 37"	5,25	806320.62	5418819.13	63°15'32.425"	56°24'22.131"
303	ЮЗ: 83° 53' 4"	8,45	806315.69	5418820.94	63°15'32.265"	56°24'22.258"
302	СЗ: 19° 33' 13"	6,15	806314.79	5418812.54	63°15'32.238"	56°24'21.656"
11:19:0601001:966(9)						
653	СВ: 81° 22' 52"	5,14	806405.7	5419436.9	63°15'35.055"	56°25'6.448"
1983	СВ: 74° 51' 40"	3,02	806406.47	5419441.98	63°15'35.079"	56°25'6.812"
1984	ЮВ: 28° 58' 52"	26,52	806407.26	5419444.9	63°15'35.104"	56°25'7.022"
1985	ЮЗ: 87° 16' 5"	9,65	806384.06	5419457.75	63°15'34.352"	56°25'7.933"
654	СЗ: 26° 53' 45"	24,78	806383.6	5419448.11	63°15'34.339"	56°25'7.242"
11:19:0601001:966(10)						
935	ЮВ: 77° 3' 19"	3,44	806219.85	5420120.43	63°15'28.918"	56°25'55.360"
936	СВ: 86° 51' 52"	9,32	806219.08	5420123.78	63°15'28.892"	56°25'55.600"
937	ЮВ: 3° 12' 7"	5,73	806219.59	5420133.09	63°15'28.907"	56°25'56.268"
938	ЮЗ: 83° 20' 31"	12,94	806213.87	5420133.41	63°15'28.722"	56°25'56.288"
939	СЗ: 0° 59' 44"	7,48	806212.37	5420120.56	63°15'28.676"	56°25'55.366"
11:19:0601001:966(11)						
1263	ЮЗ: 31° 45' 5"	28,45	806517.29	5420524	63°15'38.442"	56°26'24.422"
1264	ЮЗ: 47° 45' 45"	137,77	806493.1	5420509.03	63°15'37.664"	56°26'23.338"
1312	ЮВ: 36° 45' 48"	40,82	806400.49	5420407.03	63°15'34.694"	56°26'15.984"
1313	ЮЗ: 9° 20' 43"	14,82	806367.79	5420431.46	63°15'33.633"	56°26'17.721"
1259	СЗ: 49° 20' 43"	57,04	806353.12	5420429.39	63°15'33.159"	56°26'17.566"
1258	СЗ: 49° 21' 3"	1,01	806390.28	5420386.11	63°15'34.368"	56°26'14.480"
1260	СВ: 45° 0' 0"	19,12	806390.94	5420385.35	63°15'34.390"	56°26'14.426"
1261	СВ: 47° 53' 37"	125,65	806404.46	5420398.87	63°15'34.824"	56°26'15.401"
1262	СВ: 48° 9' 4"	42,84	806488.71	5420492.09	63°15'37.526"	56°26'22.121"
1304	СВ: 47° 50' 32"	1	806439.07	5420444.96	63°15'35.932"	56°26'18.721"
1305	ЮВ: 41° 46' 32"	1,01	806439.74	5420445.7	63°15'35.954"	56°26'18.774"
1306	ЮЗ: 48° 39' 8"	1	806438.99	5420446.37	63°15'35.929"	56°26'18.822"
1307	СЗ: 41° 43' 46"	0,99	806438.33	5420445.62	63°15'35.908"	56°26'18.768"
1308	СВ: 49° 1' 42"	1,01	806486.19	5420497.98	63°15'37.443"	56°26'22.542"
1309	ЮВ: 40° 54' 52"	0,99	806486.85	5420498.74	63°15'37.464"	56°26'22.597"
1310	ЮЗ: 48° 39' 8"	1	806486.1	5420499.39	63°15'37.440"	56°26'22.643"
1311	СЗ: 41° 20' 52"	1	806485.44	5420498.64	63°15'37.419"	56°26'22.589"
1314	СВ: 77° 54' 19"	1	806402.92	5420404.92	63°15'34.773"	56°26'15.834"
1315	ЮВ: 11° 39' 27"	4,85	806403.13	5420405.9	63°15'34.779"	56°26'15.904"
						Лист
Реконструкция ВЛ-6кВ Ф-14 от ПС-110/35/6кВ «Пашня». Реконструкция ВЛ-6кВ Ф-16 от ПС-110/35/6кВ «Пашня»						121
Изм.	Колуч.	Лист	№док.	Подпись	Дата	

Взам. инв. №	
Подпись и дата	
Инв. № подл.	

1	2	3	4	5	6	7
1316	Ю3: 78° 27' 55"	1	806398.38	5420406.88	63°15'34.626"	56°26'15.973"
1317	С3: 11° 40' 53"	4,84	806398.18	5420405.9	63°15'34.619"	56°26'15.902"
1318	СВ: 58° 50' 27"	1	806380.77	5420419.41	63°15'34.054"	56°26'16.863"
1319	ЮВ: 30° 40' 8"	1	806381.29	5420420.27	63°15'34.071"	56°26'16.925"
1320	Ю3: 58° 32' 35"	1	806380.43	5420420.78	63°15'34.043"	56°26'16.961"
1321	С3: 31° 9' 33"	1	806379.91	5420419.93	63°15'34.027"	56°26'16.900"
11:19:0601001:966(12)						
2062	СВ: 38° 35' 19"	8,8	806525.68	5420575.89	63°15'38.702"	56°26'28.145"
2063	СВ: 45° 52' 45"	5,53	806532.56	5420581.38	63°15'38.924"	56°26'28.542"
1169	СВ: 75° 30' 41"	34,41	806536.41	5420585.35	63°15'39.047"	56°26'28.828"
1179	ЮВ: 73° 12' 47"	6,27	806545.02	5420618.67	63°15'39.318"	56°26'31.221"
1178	Ю3: 77° 2' 37"	7,85	806543.21	5420624.67	63°15'39.259"	56°26'31.650"
2064	Ю3: 47° 5' 23"	10,47	806541.45	5420617.02	63°15'39.203"	56°26'31.101"
2065	Ю3: 75° 31' 17"	34,56	806534.32	5420609.35	63°15'38.975"	56°26'30.548"
2066	СВ: 75° 24' 12"	0,99	806535.46	5420596.72	63°15'39.014"	56°26'29.643"
2067	ЮВ: 15° 0' 18"	1	806535.71	5420597.68	63°15'39.022"	56°26'29.712"
2068	Ю3: 75° 32' 51"	1	806534.74	5420597.94	63°15'38.991"	56°26'29.730"
2069	С3: 14° 27' 9"	1	806534.49	5420596.97	63°15'38.983"	56°26'29.660"
11:19:0601001:966(13)						
1818	ЮВ: 54° 27' 28"	73,89	808303.37	5421574.63	63°16'35.905"	56°27'40.587"
1819	ЮВ: 43° 2' 43"	56,59	808260.42	5421634.75	63°16'34.505"	56°27'44.878"
1820	Ю3: 22° 48' 16"	7,64	808219.06	5421673.38	63°16'33.161"	56°27'47.629"
1821	С3: 26° 39' 56"	10,21	808212.02	5421670.42	63°16'32.934"	56°27'47.413"
1822	С3: 35° 54' 6"	20,12	808221.14	5421665.84	63°16'33.229"	56°27'47.089"
1823	С3: 50° 17' 56"	103,21	808237.44	5421654.04	63°16'33.758"	56°27'46.250"
11:19:0601001:966(14)						
1986	ЮВ: 17° 40' 26"	11,43	805844.34	5419504.38	63°15'16.912"	56°25'11.043"
578	Ю3: 57° 30' 21"	9,57	805833.45	5419507.85	63°15'16.559"	56°25'11.287"
1987	СВ: 16° 0' 41"	16,68	805828.31	5419499.78	63°15'16.395"	56°25'10.706"
11:19:0601001:966(15)						
1953	ЮВ: 33° 47' 29"	34,49	806531.94	5419387.73	63°15'39.141"	56°25'2.977"
1954	Ю3: 65° 18' 51"	3,14	806503.28	5419406.91	63°15'38.212"	56°25'4.340"
1955	ЮВ: 24° 15' 14"	1	806501.97	5419404.06	63°15'38.170"	56°25'4.135"
1956	СВ: 65° 17' 51"	3,3	806501.06	5419404.47	63°15'38.141"	56°25'4.164"
1957	ЮВ: 36° 15' 48"	6,42	806502.44	5419407.47	63°15'38.185"	56°25'4.380"
1958	ЮВ: 17° 59' 28"	15,51	806497.26	5419411.27	63°15'38.017"	56°25'4.650"
1959	Ю3: 68° 50' 49"	10,67	806482.51	5419416.06	63°15'37.539"	56°25'4.987"
489	С3: 19° 1' 58"	56,36	806478.66	5419406.11	63°15'37.417"	56°25'4.272"
11:19:0601001:966(16)						
809	ЮВ: 77° 54' 51"	13,61	806496.57	5419913.83	63°15'37.896"	56°25'40.674"
808	ЮВ: 1° 45' 10"	8,17	806493.72	5419927.14	63°15'37.801"	56°25'41.627"
2019	С3: 79° 33' 8"	14,34	806485.55	5419927.39	63°15'37.537"	56°25'41.641"
2020	СВ: 3° 40' 10"	8,44	806488.15	5419913.29	63°15'37.624"	56°25'40.632"
11:19:0601001:966(17)						
815	ЮВ: 80° 1' 24"	47,62	806492	5419936.92	63°15'37.744"	56°25'42.327"
816	Ю3: 0° 40' 55"	8,4	806483.75	5419983.82	63°15'37.468"	56°25'45.686"
817	С3: 79° 40' 36"	47,38	806475.35	5419983.72	63°15'37.197"	56°25'45.675"
818	С3: 1° 20' 2"	8,16	806483.84	5419937.11	63°15'37.480"	56°25'42.337"
819	ЮВ: 79° 1' 40"	1	806483.65	5419972.38	63°15'37.467"	56°25'44.865"
820	Ю3: 10° 51' 51"	1,01	806483.46	5419973.36	63°15'37.461"	56°25'44.936"
821	С3: 78° 27' 55"	1	806482.47	5419973.17	63°15'37.429"	56°25'44.922"
Изм.	Колуч.	Лист	№док.	Подпись	Дата	Реконструкция ВЛ-6кВ Ф-14 от ПС-110/35/6кВ «Пашня». Реконструкция ВЛ-6кВ Ф-16 от ПС-110/35/6кВ «Пашня»

Взам. инв. №

Подпись и дата

Инв. № подл.

Лист

122

1	2	3	4	5	6	7
822	CB: 10° 58' 20"	1	806482.67	5419972.19	63°15'37.435"	56°25'44.851"
11:19:0601001:966(18)						
957	IOB: 24° 34' 38"	7,48	806859.89	5419999.75	63°15'49.613"	56°25'46.994"
956	IOB: 4° 9' 48"	106,61	806853.09	5420002.86	63°15'49.392"	56°25'47.214"
955	C3: 29° 36' 10"	20,51	806746.76	5420010.6	63°15'45.957"	56°25'47.722"
2030	C3: 0° 25' 58"	95,3	806764.59	5420000.47	63°15'46.535"	56°25'47.003"
11:19:0601001:966(19)						
1014	CB: 85° 35' 1"	4,93	806216.27	5420231.83	63°15'28.780"	56°26'3.344"
2041	IOB: 55° 51' 15"	2,44	806216.66	5420236.75	63°15'28.791"	56°26'3.696"
2042	CB: 34° 0' 27"	1	806215.29	5420238.77	63°15'28.747"	56°26'3.841"
2043	C3: 55° 38' 26"	1,19	806216.12	5420239.33	63°15'28.773"	56°26'3.881"
2044	CB: 85° 43' 56"	2,02	806216.79	5420238.35	63°15'28.795"	56°26'3.811"
1018	IO3: 34° 6' 13"	4,23	806216.94	5420240.36	63°15'28.800"	56°26'3.955"
1017	IO3: 19° 5' 4"	6,97	806213.44	5420237.99	63°15'28.687"	56°26'3.784"
1016	C3: 88° 20' 37"	4,15	806206.85	5420235.71	63°15'28.475"	56°26'3.617"
1015	CB: 1° 39' 40"	9,31	806206.97	5420231.56	63°15'28.479"	56°26'3.320"
11:19:0601001:966(20)						
1086	CB: 27° 10' 32"	55,4	807168.73	5420526.71	63°15'59.481"	56°26'24.912"
2049	CB: 27° 54' 33"	45,38	807218.01	5420552.01	63°16'1.067"	56°26'26.748"
2050	IOB: 77° 51' 8"	8,32	807258.11	5420573.25	63°16'2.358"	56°26'28.289"
2051	IO3: 27° 35' 52"	96,77	807256.36	5420581.38	63°16'2.299"	56°26'28.872"
2052	IO3: 25° 27' 57"	29,37	807170.6	5420536.55	63°15'59.539"	56°26'25.618"
2053	CB: 6° 27' 27"	24,81	807144.08	5420523.92	63°15'58.685"	56°26'24.701"
2054	CB: 31° 46' 27"	4,73	807176.32	5420536.7	63°15'59.724"	56°26'25.632"
2055	IOB: 58° 3' 19"	1	807180.34	5420539.19	63°15'59.853"	56°26'25.812"
2056	IO3: 31° 46' 27"	4,73	807179.81	5420540.04	63°15'59.836"	56°26'25.873"
2057	C3: 58° 3' 19"	1	807175.79	5420537.55	63°15'59.706"	56°26'25.692"
2058	CB: 27° 19' 56"	1	807220.14	5420559.53	63°16'1.134"	56°26'27.288"
2059	IOB: 63° 10' 41"	1	807221.03	5420559.99	63°16'1.163"	56°26'27.322"
2060	IO3: 27° 19' 56"	1	807220.58	5420560.88	63°16'1.148"	56°26'27.385"
2061	C3: 63° 10' 41"	1	807219.69	5420560.42	63°16'1.119"	56°26'27.352"
11:19:0601001:966(21)						
1762	CB: 44° 47' 51"	56,03	807670.77	5421417.36	63°16'15.508"	56°27'29.007"
1761	IO3: 24° 1' 13"	59,52	807710.53	5421456.84	63°16'16.784"	56°27'31.857"
1764	IO3: 74° 42' 1"	15,73	807656.16	5421432.61	63°16'15.033"	56°27'30.093"
1763	C3: 0° 14' 40"	18,76	807652.01	5421417.44	63°16'14.902"	56°27'29.004"
11:19:0601001:966(22)						
1791	IOB: 50° 16' 50"	18,75	808245.7	5421634.94	63°16'34.029"	56°27'44.884"
1792	IOB: 35° 57' 58"	9,64	808233.72	5421649.36	63°16'33.639"	56°27'45.913"
1793	C3: 45° 25' 52"	28,19	808225.92	5421655.02	63°16'33.386"	56°27'46.315"
11:19:0601001:966(23)						
1743	CB: 60° 4' 29"	2,37	808507.83	5421316.25	63°16'42.563"	56°27'22.152"
2081	IOB: 50° 15' 25"	194,03	808509.01	5421318.3	63°16'42.601"	56°27'22.299"
2082	IOB: 50° 15' 16"	187,93	808384.96	5421467.49	63°16'38.563"	56°27'32.941"
2083	C3: 52° 43' 13"	271,45	808264.8	5421611.99	63°16'34.651"	56°27'43.248"
2084	C3: 52° 38' 31"	30,52	808429.22	5421396	63°16'40.008"	56°27'27.835"
2085	C3: 55° 52' 11"	17,32	808447.74	5421371.74	63°16'40.611"	56°27'26.103"
2086	C3: 39° 14' 38"	31,87	808457.46	5421357.4	63°16'40.928"	56°27'25.079"
1747	IOB: 55° 19' 58"	1,3	808482.14	5421337.24	63°16'41.729"	56°27'23.645"
2087	CB: 34° 0' 27"	1	808481.4	5421338.31	63°16'41.705"	56°27'23.721"
2088	C3: 55° 34' 12"	4,51	808482.23	5421338.87	63°16'41.732"	56°27'23.762"
Реконструкция ВЛ-6кВ Ф-14 от ПС-110/35/6кВ «Пашня». Реконструкция ВЛ-6кВ Ф-16 от ПС-110/35/6кВ «Пашня»						
Изм. Колуч. Лист №док. Подпись Дата						Лист 123

Взам. инв. №	
Подпись и дата	
Инв. № подл.	



1	2	3	4	5	6	7
1744	C3: 39° 21' 1"	29,81	808484.78	5421335.15	63°16'41.815"	56°27'23.496"
2089	CB: 34° 0' 27"	1	808454.29	5421378.59	63°16'40.821"	56°27'26.598"
2090	IOB: 55° 59' 33"	1	808455.12	5421379.15	63°16'40.848"	56°27'26.638"
2091	IO3: 34° 0' 27"	1	808454.56	5421379.98	63°16'40.829"	56°27'26.698"
2092	C3: 55° 59' 33"	1	808453.73	5421379.42	63°16'40.803"	56°27'26.657"
11:19:0601001:966(24)						
668	CB: 86° 53' 38"	46,51	806425.36	5419779.66	63°15'35.623"	56°25'31.025"
667	CB: 27° 9' 19"	81,18	806427.88	5419826.1	63°15'35.695"	56°25'34.355"
666	CB: 85° 9' 51"	20,4	806500.11	5419863.15	63°15'38.020"	56°25'37.043"
665	IO3: 3° 40' 14"	7,97	806501.83	5419883.48	63°15'38.072"	56°25'38.501"
2012	C3: 79° 17' 54"	21,06	806493.88	5419882.97	63°15'37.815"	56°25'38.461"
2013	IO3: 20° 1' 37"	25,73	806497.79	5419862.28	63°15'37.946"	56°25'36.979"
2014	IO3: 29° 54' 20"	114,97	806473.62	5419853.47	63°15'37.167"	56°25'36.337"
2015	IO3: 9° 25' 52"	36,31	806373.96	5419796.15	63°15'33.959"	56°25'32.185"
2016	IOB: 12° 2' 7"	2,01	806338.14	5419790.2	63°15'32.804"	56°25'31.743"
674	C3: 38° 50' 50"	14,32	806336.17	5419790.62	63°15'32.740"	56°25'31.772"
673	IO3: 51° 11' 29"	10,82	806347.32	5419781.64	63°15'33.102"	56°25'31.133"
672	CB: 0° 23' 41"	13,06	806340.54	5419773.21	63°15'32.885"	56°25'30.526"
671	CB: 32° 47' 57"	29,08	806353.6	5419773.3	63°15'33.306"	56°25'30.538"
2017	CB: 29° 51' 57"	55,77	806378.04	5419789.05	63°15'34.093"	56°25'31.678"
2018	IO3: 87° 1' 7"	37,3	806426.4	5419816.82	63°15'35.649"	56°25'33.690"
669	CB: 5° 42' 38"	0,9	806424.46	5419779.57	63°15'35.594"	56°25'31.019"
11:19:0601001:966(25)						
2027	CB: 56° 59' 57"	4,15	806718.6	5419986	63°15'45.052"	56°25'45.946"
2028	IOB: 28° 56' 29"	4,42	806720.86	5419989.48	63°15'45.125"	56°25'46.196"
2029	C3: 74° 0' 51"	5,85	806716.99	5419991.62	63°15'44.999"	56°25'46.348"
11:19:0601001:966(26)						
3	IO3: 5° 49' 16"	93,37	805714.27	5417293.13	63°15'13.116"	56°22'32.517"
1871	C3: 60° 36' 57"	4,73	805621.38	5417283.66	63°15'10.118"	56°22'31.803"
1872	IO3: 29° 23' 20"	1	805623.7	5417279.54	63°15'10.194"	56°22'31.509"
1873	IOB: 60° 37' 4"	5,1	805622.83	5417279.05	63°15'10.166"	56°22'31.473"
1874	IO3: 5° 45' 45"	5,48	805620.33	5417283.49	63°15'10.084"	56°22'31.790"
1875	IO3: 46° 29' 23"	235,84	805614.88	5417282.94	63°15'9.908"	56°22'31.749"
13	CB: 4° 0' 17"	13,6	805452.51	5417111.9	63°15'4.693"	56°22'19.430"
1876	CB: 46° 52' 23"	159,67	805466.08	5417112.85	63°15'5.132"	56°22'19.504"
1877	CB: 44° 41' 13"	62,14	805575.23	5417229.38	63°15'8.637"	56°22'27.896"
1878	CB: 7° 42' 46"	63,11	805619.41	5417273.08	63°15'10.056"	56°22'31.044"
1879	CB: 82° 34' 7"	0,46	805681.95	5417281.55	63°15'12.075"	56°22'31.675"
1880	CB: 43° 56' 48"	8,85	805682.01	5417282.01	63°15'12.076"	56°22'31.708"
1881	C3: 45° 48' 46"	1,99	805688.38	5417288.15	63°15'12.281"	56°22'32.150"
1882	IO3: 43° 58' 56"	6,77	805689.77	5417286.72	63°15'12.326"	56°22'32.048"
1883	CB: 5° 57' 3"	18,52	805684.9	5417282.02	63°15'12.170"	56°22'31.710"
4	CB: 40° 0' 21"	14,3	805703.32	5417283.94	63°15'12.764"	56°22'31.854"
1884	IOB: 42° 9' 28"	1	805466.86	5417119.38	63°15'5.156"	56°22'19.972"
1885	IO3: 47° 50' 32"	1	805466.12	5417120.05	63°15'5.132"	56°22'20.020"
1886	C3: 42° 9' 28"	1	805465.45	5417119.31	63°15'5.110"	56°22'19.966"
1887	CB: 47° 50' 32"	1	805466.19	5417118.64	63°15'5.134"	56°22'19.919"
1888	IOB: 42° 58' 9"	1	805489.25	5417144.34	63°15'5.875"	56°22'21.769"
1889	IO3: 46° 13' 8"	1	805488.52	5417145.02	63°15'5.851"	56°22'21.817"
1890	C3: 43° 23' 11"	1	805487.83	5417144.3	63°15'5.829"	56°22'21.766"
1891	CB: 46° 36' 49"	1	805488.56	5417143.61	63°15'5.852"	56°22'21.716"
Реконструкция ВЛ-6кВ Ф-14 от ПС-110/35/6кВ «Пашня». Реконструкция ВЛ-6кВ Ф-16 от ПС-110/35/6кВ «Пашня»						
Изм.	Колуч.	Лист	№док.	Подпись	Дата	Лист
						124

Изм. № подл.	Подпись и дата	Взам. инв. №
--------------	----------------	--------------

1	2	3	4	5	6	7
1892	ЮВ: 43° 23' 11"	1	805532.45	5417190.17	63°15'7.262"	56°22'25.070"
1893	ЮЗ: 46° 36' 49"	1	805531.72	5417190.86	63°15'7.238"	56°22'25.119"
1894	СЗ: 43° 23' 11"	1	805531.03	5417190.13	63°15'7.216"	56°22'25.066"
1895	СВ: 46° 36' 49"	1	805531.76	5417189.44	63°15'7.240"	56°22'25.017"
1896	ЮВ: 43° 21' 48"	0,99	805576.93	5417236.98	63°15'8.690"	56°22'28.441"
1897	ЮЗ: 46° 13' 8"	1	805576.21	5417237.66	63°15'8.667"	56°22'28.489"
1898	СЗ: 43° 23' 11"	1	805575.52	5417236.94	63°15'8.645"	56°22'28.438"
1899	СВ: 47° 1' 51"	1	805576.25	5417236.25	63°15'8.669"	56°22'28.388"
11:19:0601001:966(27)						
474	СВ: 88° 48' 8"	13,87	805895.16	5419309.27	63°15'18.591"	56°24'57.081"
475	ЮЗ: 2° 35' 43"	25,18	805895.45	5419323.14	63°15'18.598"	56°24'58.075"
476	СЗ: 86° 49' 13"	0,36	805870.3	5419322	63°15'17.786"	56°24'57.983"
477	ЮЗ: 2° 51' 45"	1	805870.32	5419321.64	63°15'17.786"	56°24'57.957"
478	ЮВ: 87° 3' 52"	0,39	805869.32	5419321.59	63°15'17.754"	56°24'57.953"
479	ЮЗ: 2° 39' 18"	31,73	805869.3	5419321.98	63°15'17.753"	56°24'57.981"
480	ЮЗ: 89° 37' 29"	4,58	805837.6	5419320.51	63°15'16.730"	56°24'57.862"
481	СЗ: 6° 35' 48"	57,97	805837.57	5419315.93	63°15'16.730"	56°24'57.534"
11:19:0601001:966(28)						
1988	СВ: 75° 18' 24"	97,93	806276.63	5419527.01	63°15'30.869"	56°25'12.851"
686	ЮЗ: 46° 5' 49"	16,25	806301.47	5419621.74	63°15'31.653"	56°25'19.652"
685	ЮЗ: 73° 57' 11"	76,73	806290.2	5419610.03	63°15'31.291"	56°25'18.808"
1989	ЮВ: 7° 39' 46"	44,4	806268.99	5419536.29	63°15'30.620"	56°25'13.513"
684	ЮЗ: 46° 8' 10"	12,48	806224.99	5419542.21	63°15'29.198"	56°25'13.918"
683	СЗ: 5° 52' 17"	60,61	806216.34	5419533.21	63°15'28.920"	56°25'13.269"
1990	ЮВ: 61° 49' 17"	6,35	806274.91	5419532.44	63°15'30.812"	56°25'13.240"
1991	ЮЗ: 28° 36' 38"	1	806271.91	5419538.04	63°15'30.714"	56°25'13.640"
1992	СЗ: 61° 46' 44"	6,34	806271.03	5419537.56	63°15'30.686"	56°25'13.605"
1993	СВ: 28° 6' 23"	1	806274.03	5419531.97	63°15'30.784"	56°25'13.206"
1994	СВ: 75° 32' 51"	1	806287.12	5419576.18	63°15'31.198"	56°25'16.380"
1995	ЮВ: 13° 53' 50"	1	806287.37	5419577.15	63°15'31.206"	56°25'16.450"
1996	ЮЗ: 75° 32' 51"	1	806286.4	5419577.39	63°15'31.174"	56°25'16.466"
1997	СЗ: 13° 53' 50"	1	806286.15	5419576.42	63°15'31.167"	56°25'16.397"
11:19:0601001:966(29)						
547	СВ: 55° 59' 53"	2,04	806450.12	5419425.84	63°15'36.491"	56°25'5.674"
1979	ЮВ: 21° 26' 38"	39,58	806451.26	5419427.53	63°15'36.528"	56°25'5.796"
1980	ЮЗ: 28° 51' 52"	2,34	806414.42	5419442	63°15'35.335"	56°25'6.817"
1981	ЮЗ: 81° 23' 4"	6,34	806412.37	5419440.87	63°15'35.269"	56°25'6.735"
542	СЗ: 21° 56' 17"	23,34	806411.42	5419434.6	63°15'35.240"	56°25'6.285"
541	СВ: 50° 44' 31"	6,43	806433.07	5419425.88	63°15'35.941"	56°25'5.670"
1982	СЗ: 21° 8' 38"	13,92	806437.14	5419430.86	63°15'36.071"	56°25'6.028"
11:19:0601001:966(30)						
894	ЮВ: 77° 40' 48"	11,01	806497.86	5420014.66	63°15'37.918"	56°25'47.902"
893	ЮЗ: 8° 22' 14"	80,85	806495.51	5420025.42	63°15'37.839"	56°25'48.673"
892	СВ: 0° 42' 22"	45,44	806415.52	5420013.65	63°15'35.258"	56°25'47.794"
2031	СВ: 6° 4' 36"	8,41	806460.96	5420014.21	63°15'36.726"	56°25'47.854"
2032	СЗ: 79° 14' 57"	0,8	806469.32	5420015.1	63°15'36.996"	56°25'47.921"
2033	СВ: 0° 42' 23"	28,39	806469.47	5420014.31	63°15'37.001"	56°25'47.865"
11:19:0601001:966(31)						
1900	СВ: 85° 20' 55"	10,6	806242.72	5418094.62	63°15'30.042"	56°23'30.168"
1901	ЮЗ: 77° 14' 36"	10,64	806243.58	5418105.19	63°15'30.068"	56°23'30.926"
1902	СЗ: 7° 16' 1"	1,5	806241.23	5418094.81	63°15'29.994"	56°23'30.181"
Изм.	Колуч.	Лист	№ док.	Подпись	Дата	Реконструкция ВЛ-6кВ Ф-14 от ПС-110/35/6кВ «Пашня». Реконструкция ВЛ-6кВ Ф-16 от ПС-110/35/6кВ «Пашня»
						Лист 125

Взам. инв. №	
Подпись и дата	
Инв. № подл.	

1	2	3	4	5	6	7
11:19:0601001:966(32)						
1921	CB: 85° 31' 42"	32,58	806287.18	5418672.81	63°15'31.372"	56°24'11.629"
1922	ЮЗ: 29° 48' 17"	1,19	806289.72	5418705.29	63°15'31.448"	56°24'13.958"
309	ЮЗ: 88° 10' 30"	4,08	806288.69	5418704.7	63°15'31.415"	56°24'13.915"
1923	ЮЗ: 86° 7' 47"	27,85	806288.56	5418700.62	63°15'31.411"	56°24'13.623"
1924	СЗ: 2° 17' 26"	0,5	806286.68	5418672.83	63°15'31.356"	56°24'11.630"
11:19:0601001:966(33)						
235	ЮВ: 30° 50' 36"	32,61	806569.13	5418512.4	63°15'40.508"	56°24'0.246"
236	ЮЗ: 59° 31' 38"	8,01	806541.13	5418529.12	63°15'39.600"	56°24'1.433"
237	СЗ: 30° 50' 16"	28,09	806537.07	5418522.22	63°15'39.471"	56°24'0.937"
238	CB: 29° 58' 39"	9,17	806561.19	5418507.82	63°15'40.252"	56°23'59.915"
11:19:0601001:966(34)						
1998	ЮВ: 56° 6' 34"	11,89	806625.29	5419819.76	63°15'42.072"	56°25'33.987"
1999	CB: 56° 52' 0"	61,38	806618.66	5419829.63	63°15'41.856"	56°25'34.692"
2000	ЮВ: 1° 21' 37"	10,95	806652.21	5419881.03	63°15'42.929"	56°25'38.391"
638	ЮЗ: 59° 13' 30"	58,85	806641.26	5419881.29	63°15'42.575"	56°25'38.405"
637	ЮЗ: 77° 15' 25"	2,9	806611.15	5419830.73	63°15'41.613"	56°25'34.768"
2001	ЮВ: 10° 39' 14"	1,03	806610.51	5419827.9	63°15'41.593"	56°25'34.565"
631	ЮЗ: 57° 43' 28"	2,7	806609.5	5419828.09	63°15'41.560"	56°25'34.578"
630	СЗ: 19° 20' 52"	18,26	806608.06	5419825.81	63°15'41.514"	56°25'34.414"
2002	ЮВ: 62° 51' 1"	3,51	806618.38	5419828.68	63°15'41.847"	56°25'34.624"
2003	CB: 40° 41' 2"	3,01	806616.78	5419831.8	63°15'41.795"	56°25'34.847"
2004	ЮВ: 49° 1' 42"	1,01	806619.06	5419833.76	63°15'41.868"	56°25'34.988"
2005	ЮЗ: 40° 43' 56"	3,8	806618.4	5419834.52	63°15'41.846"	56°25'35.043"
2006	СЗ: 62° 36' 4"	4,3	806615.52	5419832.04	63°15'41.754"	56°25'34.863"
2007	CB: 27° 35' 50"	0,99	806617.5	5419828.22	63°15'41.818"	56°25'34.591"
2008	CB: 57° 15' 53"	1	806643.14	5419879.55	63°15'42.636"	56°25'38.281"
2009	ЮВ: 32° 25' 39"	1,01	806643.68	5419880.39	63°15'42.654"	56°25'38.342"
2010	ЮЗ: 57° 45' 0"	0,99	806642.83	5419880.93	63°15'42.626"	56°25'38.380"
2011	СЗ: 32° 44' 7"	1	806642.3	5419880.09	63°15'42.609"	56°25'38.320"
11:19:0601001:966(35)						
2021	CB: 57° 39' 11"	51,23	806686.87	5419936.07	63°15'44.037"	56°25'42.352"
2022	ЮВ: 73° 14' 28"	11,03	806714.28	5419979.35	63°15'44.914"	56°25'45.467"
849	ЮЗ: 57° 35' 35"	11,64	806711.1	5419989.91	63°15'44.809"	56°25'46.223"
848	СЗ: 31° 56' 41"	1	806704.86	5419980.08	63°15'44.610"	56°25'45.515"
2023	ЮЗ: 58° 3' 19"	1	806705.71	5419979.55	63°15'44.637"	56°25'45.478"
2024	ЮВ: 31° 56' 41"	1	806705.18	5419978.7	63°15'44.620"	56°25'45.416"
847	ЮЗ: 58° 3' 49"	31,72	806704.33	5419979.23	63°15'44.593"	56°25'45.454"
846	СЗ: 32° 38' 41"	0,76	806687.55	5419952.31	63°15'44.056"	56°25'43.517"
2025	ЮЗ: 57° 15' 53"	1	806688.19	5419951.9	63°15'44.077"	56°25'43.488"
2026	ЮВ: 32° 24' 44"	0,75	806687.65	5419951.06	63°15'44.060"	56°25'43.427"
843	ЮЗ: 58° 25' 40"	18,09	806687.02	5419951.46	63°15'44.039"	56°25'43.456"
842	CB: 0° 7' 23"	9,32	806677.55	5419936.05	63°15'43.736"	56°25'42.347"
11:19:0601001:966(36)						
1798	CB: 24° 2' 21"	308,47	807661.33	5421441.39	63°16'15.198"	56°27'30.725"
2079	ЮЗ: 4° 9' 42"	5,37	807943.05	5421567.05	63°16'24.270"	56°27'39.871"
2080	ЮЗ: 24° 4' 37"	302,77	807937.69	5421566.66	63°16'24.097"	56°27'39.840"
1799	СЗ: 87° 42' 34"	1,75	807661.26	5421443.14	63°16'15.195"	56°27'30.851"
11:19:0601001:966(37)						
1755	CB: 34° 48' 9"	42,86	808064.05	5421554.03	63°16'28.180"	56°27'38.995"
1754	ЮВ: 31° 24' 36"	4,18	808099.24	5421578.49	63°16'29.311"	56°27'40.766"

Взам. инв. №	
Подпись и дата	
Инв. № подл.	

						Реконструкция ВЛ-6кВ Ф-14 от ПС-110/35/6кВ «Пашня». Реконструкция ВЛ-6кВ Ф-16 от ПС-110/35/6кВ «Пашня»	Лист
Изм.	Колуч.	Лист	№ док.	Подпись	Дата		126

1	2	3	4	5	6	7
2093	CB: 58° 50' 27"	1	808095.67	5421580.67	63°16'29.196"	56°27'40.920"
2094	C3: 31° 29' 39"	4,63	808096.19	5421581.53	63°16'29.212"	56°27'40.982"
1751	CB: 35° 8' 41"	8,3	808100.14	5421579.11	63°16'29.340"	56°27'40.811"
2095	CB: 65° 20' 20"	42,8	808106.93	5421583.89	63°16'29.559"	56°27'41.157"
2096	CB: 25° 19' 34"	47,57	808124.79	5421622.79	63°16'30.127"	56°27'43.955"
2097	CB: 22° 48' 14"	50,31	808167.79	5421643.14	63°16'31.511"	56°27'45.435"
2098	ЮВ: 26° 50' 0"	10,5	808214.17	5421662.64	63°16'33.005"	56°27'46.856"
2099	ЮЗ: 22° 5' 38"	90,93	808204.8	5421667.38	63°16'32.701"	56°27'47.191"
2100	ЮЗ: 63° 39' 33"	64,03	808120.55	5421633.18	63°16'29.988"	56°27'44.698"
2101	ЮЗ: 23° 32' 25"	45,34	808092.14	5421575.8	63°16'29.083"	56°27'40.569"
2102	ЮВ: 24° 53' 25"	21,88	808050.57	5421557.69	63°16'27.744"	56°27'39.251"
1758	ЮЗ: 70° 1' 52"	10,28	808030.72	5421566.9	63°16'27.101"	56°27'39.902"
1756	C3: 4° 58' 47"	36,98	808027.21	5421557.24	63°16'26.990"	56°27'39.207"
2103	CB: 33° 41' 24"	1,01	808127.04	5421629.62	63°16'30.198"	56°27'44.446"
2104	ЮВ: 56° 16' 47"	5,24	808127.88	5421630.18	63°16'30.225"	56°27'44.487"
2105	ЮЗ: 33° 31' 50"	1	808124.97	5421634.54	63°16'30.130"	56°27'44.798"
2106	C3: 56° 25' 52"	5,24	808124.14	5421633.99	63°16'30.104"	56°27'44.758"
11:19:0601001:966(38)						
552	ЮЗ: 4° 34' 0"	74,86	805976.96	5419328.72	63°15'21.229"	56°24'58.510"
1942	ЮЗ: 89° 43' 15"	14,37	805902.34	5419322.76	63°15'18.820"	56°24'58.051"
1943	C3: 6° 38' 51"	39,13	805902.27	5419308.39	63°15'18.821"	56°24'57.021"
1944	C3: 12° 6' 12"	9,2	805941.14	5419303.86	63°15'20.077"	56°24'56.713"
553	CB: 44° 58' 5"	37,91	805950.14	5419301.93	63°15'20.368"	56°24'56.579"
1945	ЮВ: 87° 42' 34"	1	805954.64	5419321.51	63°15'20.509"	56°24'57.984"
1946	ЮЗ: 2° 17' 26"	1	805954.6	5419322.51	63°15'20.508"	56°24'58.056"
1947	C3: 87° 42' 34"	1	805953.6	5419322.47	63°15'20.476"	56°24'58.052"
1948	CB: 2° 17' 26"	1	805953.64	5419321.47	63°15'20.477"	56°24'57.981"
11:19:0601001:966(39)						
1938	CB: 90° 0' 0"	3,07	805828.42	5419317	63°15'16.434"	56°24'57.607"
1939	ЮЗ: 1° 44' 9"	14,53	805828.42	5419320.07	63°15'16.433"	56°24'57.827"
1940	C3: 88° 10' 19"	0,94	805813.9	5419319.63	63°15'15.964"	56°24'57.789"
1941	C3: 6° 39' 9"	14,59	805813.93	5419318.69	63°15'15.966"	56°24'57.722"
11:19:0601001:966(40)						
324	CB: 84° 0' 21"	16,28	806296.51	5418850.22	63°15'31.640"	56°24'24.349"
323	ЮВ: 6° 15' 5"	2,85	806298.21	5418866.41	63°15'31.692"	56°24'25.510"
1937	ЮЗ: 56° 58' 34"	0,24	806295.38	5418866.72	63°15'31.601"	56°24'25.531"
326	ЮЗ: 84° 6' 11"	18,98	806295.25	5418866.52	63°15'31.596"	56°24'25.517"
325	CB: 38° 47' 25"	4,12	806293.3	5418847.64	63°15'31.537"	56°24'24.163"

## 2.1. Вид разрешенного использования образуемых земельных участков

Настоящий проект обеспечивает равные права и возможности правообладателей земельных участков в соответствии с действующим законодательством. Сформированные границы земельных участков позволяют обеспечить необходимые требования по содержанию и обслуживанию объектов промышленной застройки в условиях сложившейся планировочной системы территории проектирования.

						Реконструкция ВЛ-6кВ Ф-14 от ПС-110/35/6кВ «Пашня». Реконструкция ВЛ-6кВ Ф-16 от ПС-110/35/6кВ «Пашня»	Лист 127
Изм.	Колуч.	Лист	№ док.	Подпись	Дата		

Взам. инв. №

Подпись и дата

Инв. № подл.