

ОБЩЕСТВО С ОГРАНИЧЕННОЙ ОТВЕТСТВЕННОСТЬЮ
«МегаБит»

Документация по планировке территории (проект межевания территории) по объекту:
**«Строительство и реконструкция трубопроводов Западно-Тэбукского нефтяного
месторождения (6 очередь)»**

Том 1. Основная часть проекта межевания территории

Заказчик: ООО «ЛУКОЙЛ-Коми»

Директор ООО «МегаБит»

специалист I категории по землеустройству

Ибатуллин К.Н.

Рахимьянова Р.М.

Состав проекта межевания территории

Том 1. Раздел 1 Проект межевания территории. Графическая часть

Раздел 2 Проект межевания территории. Текстовая часть

Том 2. Раздел 3 Материалы по обоснованию проекта межевания территории.
Графическая часть

Раздел 4 Материалы по обоснованию проекта межевания территории.
Пояснительная записка

Оглавление

Том. 1. Раздел 1 ПРОЕКТ МЕЖЕВАНИЯ ТЕРРИТОРИИ. ГРАФИЧЕСКАЯ ЧАСТЬ	5
Схема расположения объекта	6
Чертеж межевания территории	8
Раздел 2 ПРОЕКТ МЕЖЕВАНИЯ ТЕРРИТОРИИ. ТЕКСТОВАЯ ЧАСТЬ	12
Введение	13
1.1 Формирование земельных участков проектируемых объектов	14
1.2. Перечень образуемых земельных участков	14
1.3. Площадь образуемых земельных участков	15
1.4. Перечень и сведения о площади образуемых земельных участков, которые будут отнесены к территориям общего пользования или имуществу общего пользования	16
1.5. Сведения о лесных участках. Целевое назначение лесов	16
1.6. Виды разрешенного использования лесов на проектируемом лесном участке	16
1.7. Количественные и качественные характеристики проектируемого лесного участка	17
1.8. Сведения о наличии на проектируемом лесном участке особо защитных участков лесов, особо охраняемых природных территорий, зон с особыми условиями использования территории	24
1.9. Условные номера образуемых земельных участков, кадастровые номера или иные ранее присвоенные государственные учетные номера существующих земельных участков, в отношении которых предполагаются их резервирование и (или) изъятие для государственных или муниципальных нужд	24
1.10. Перечень кадастровых номеров существующих земельных участков, на которых линейный объект может быть размещен на условиях сервитута, публичного сервитута	25
1.11. Сведения об отнесении образуемого земельного участка к определенной категории земель или сведения о необходимости перевода земельного участка из состава земель одной категории в другую	25
2. Координаты характерных точек формируемых земельных участков	25
2.1. Вид разрешенного использования образуемых земельных участков	34
Приложение А	35

						Строительство и реконструкция трубопроводов Западно-Тэбукского нефтяного месторождения (6 очередь)			
Изм.	Колуч	Лист	№док.	Подпис	Дата	ПРОЕКТ МЕЖЕВАНИЯ ТЕРРИТОРИИ	Стадия	Лист	Листов
Разраб.		Рахимьянова					П	3	
Пров.		Хайруллин					ООО «МегаБит»		
Директор		Ибатуллин							

СОСТАВ ИСПОЛНИТЕЛЕЙ:

№	Должность	Ф.И.О.	Подпись
1	специалист I категории по землеустройству	Рахимьянова Р.М.	

Проект межевания территории на объекты: «Строительство и реконструкция Западно-Тэбукского нефтяного месторождения (6 очередь)», состоит из текстовой и графической частей:

Графические приложения

№ п/п	Наименование чертежа	Масштаб чертежа	Кол-во листов
1	Схема расположения объекта	1:10000	2
	Чертеж проекта межевания территории	1:5000	4

Инов. № подл.	Подпись и дата	Взам. инв. №

						Строительство и реконструкция трубопроводов Западно-Тэбукского нефтяного месторождения (6 очередь)	Лист
							4
Изм.	Колуч.	Лист	№ док.	Подпись	Дата		

Том. 1. Раздел 1
Проект межевания территории. Графическая часть


Инов. № подл.	Подпись и дата	Взам. инв. №

						Строительство и реконструкция трубопроводов Западно-Тзбукского нефтяного месторождения (6 очередь)	Лист 5
Изм.	Колуч.	Лист	№ док.	Подпись	Дата		



Субъект Российской Федерации: Республика Коми
Муниципальное образование: МР "Сосногорск"
Лесничество (лесопарк): Сосногорское лесничество
Участковое лесничество: Нижнеодесское участковое лесничество
Площадь: 15,3520 га

СХЕМА РАСПОЛОЖЕНИЯ ОБЪЕКТА

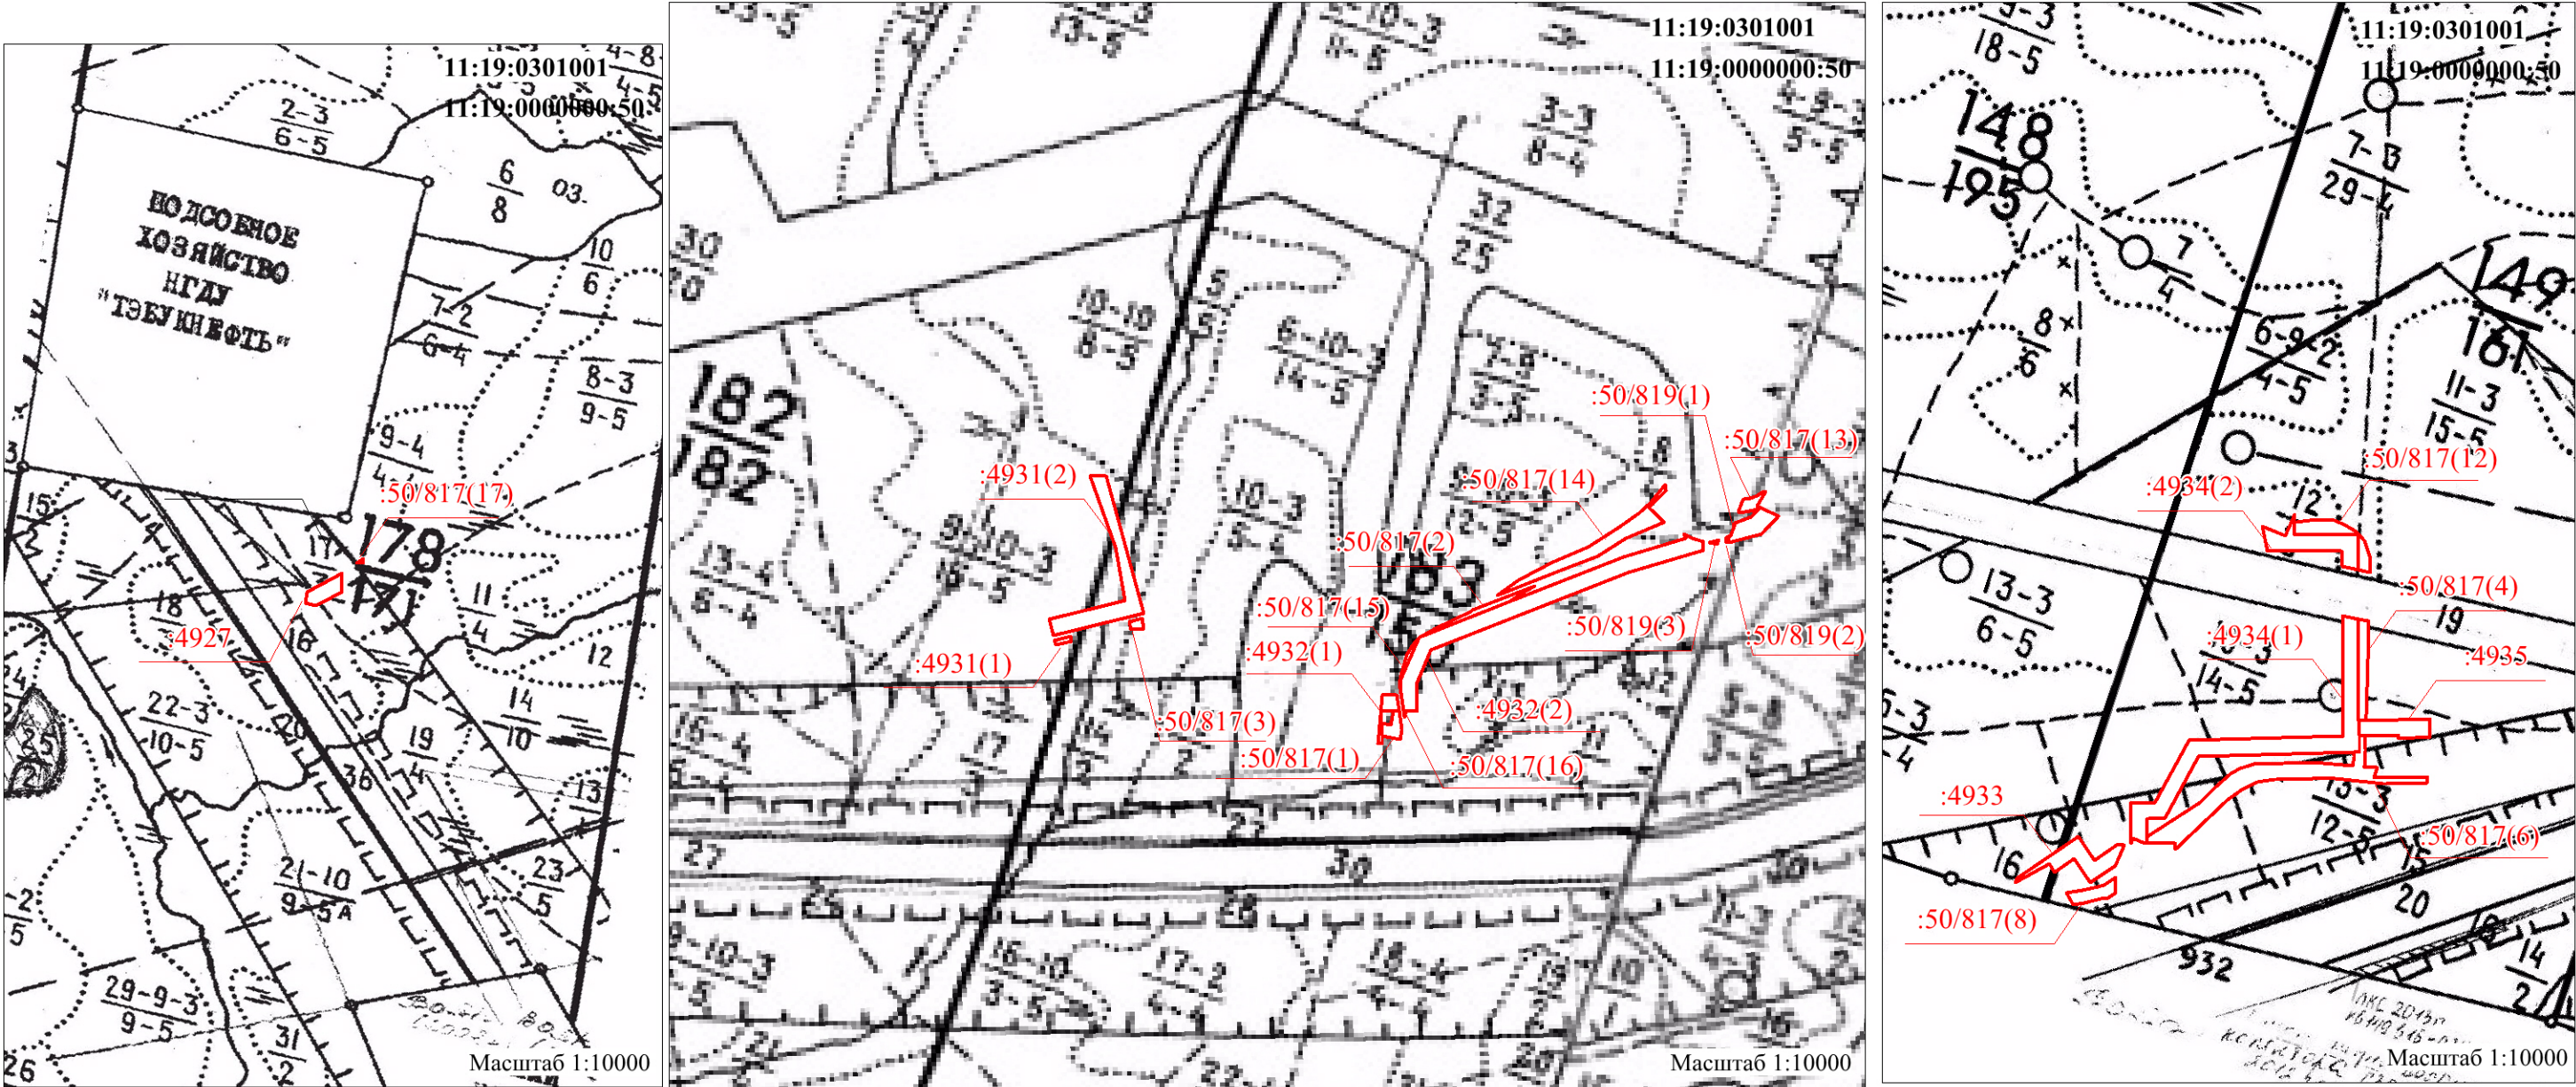






Условные обозначения:
:3V1 - обозначение образуемого земельного участка
-граница испрашиваемого земельного участка
-граница лесного квартала
11:19:0301001 -номер кадастрового квартала
11:19:0000000:50 -кадастровый номер исходного участка
148 -номер лесного квартала

						Строительство и реконструкция трубопроводов Западно-Тэбукского нефтяного месторождения (6 очередь)			
Изм.	Кол.уч.	Лист	Док.	Подпись	Дата				
Разраб.						ПРОЕКТ МЕЖЕВАНИЯ ТЕРРИТОРИИ Масштаб 1:2000	Стадия	Лист	Листов
Проверил									
Директор							ООО "МегаБит"		



Субъект Российской Федерации: Республика Коми
Муниципальное образование: МР "Сосногорск"
Лесничество (лесопарк): Сосногорское лесничество
Участковое лесничество: Нижнеодесское участковое лесничество
Площадь: 15,3520 га

СХЕМА РАСПОЛОЖЕНИЯ ОБЪЕКТА

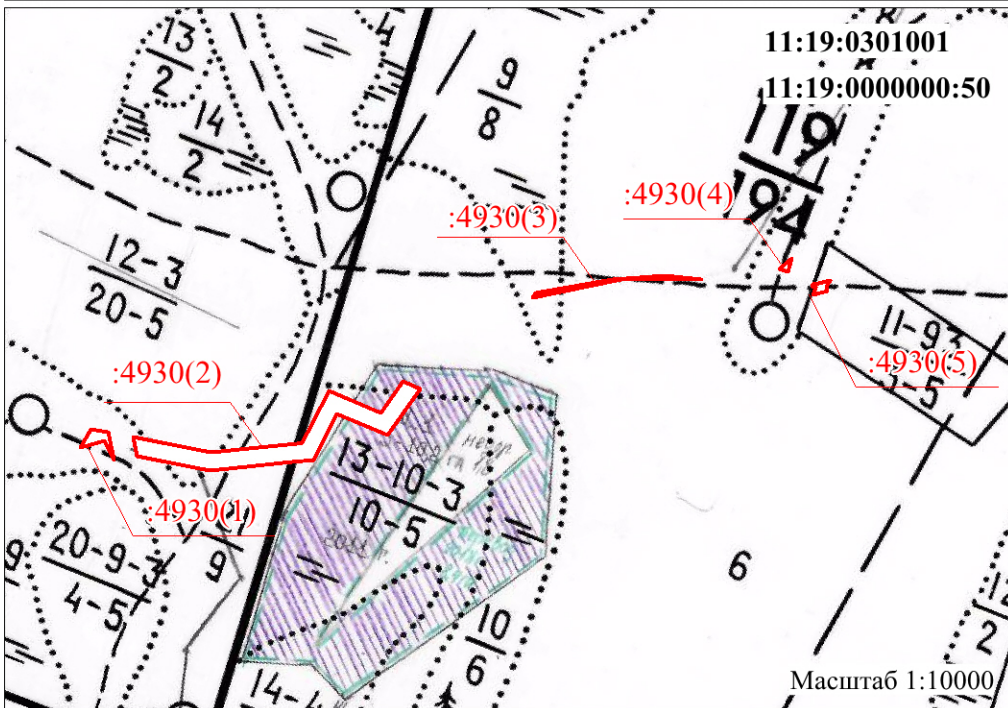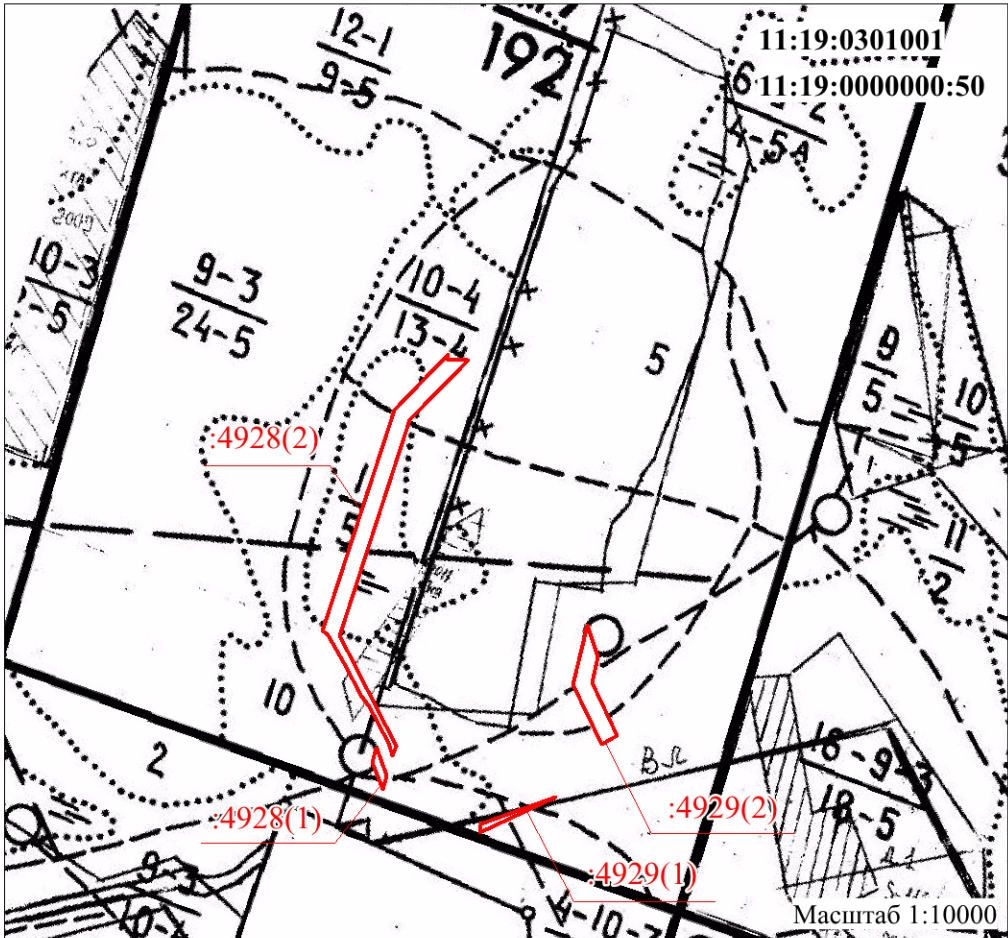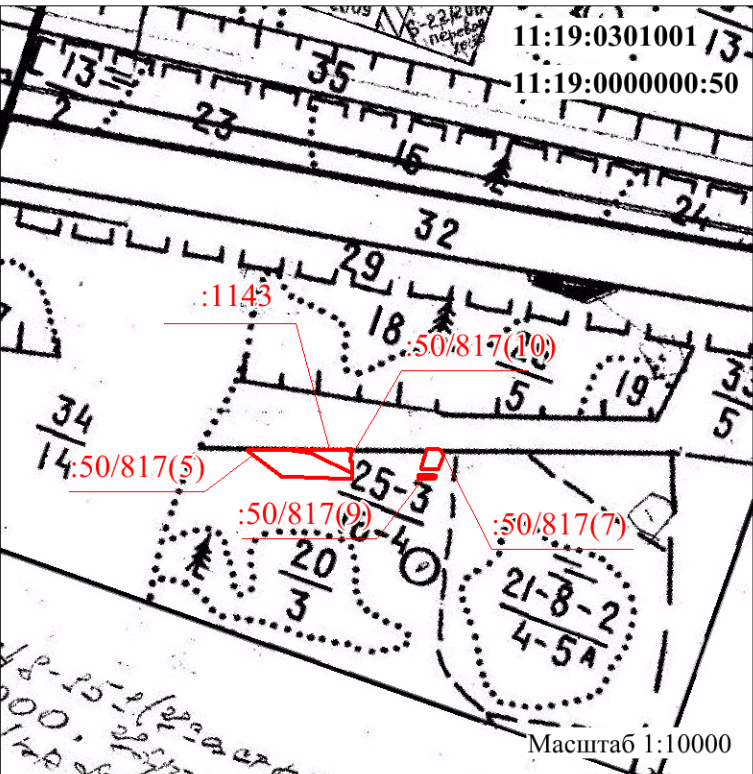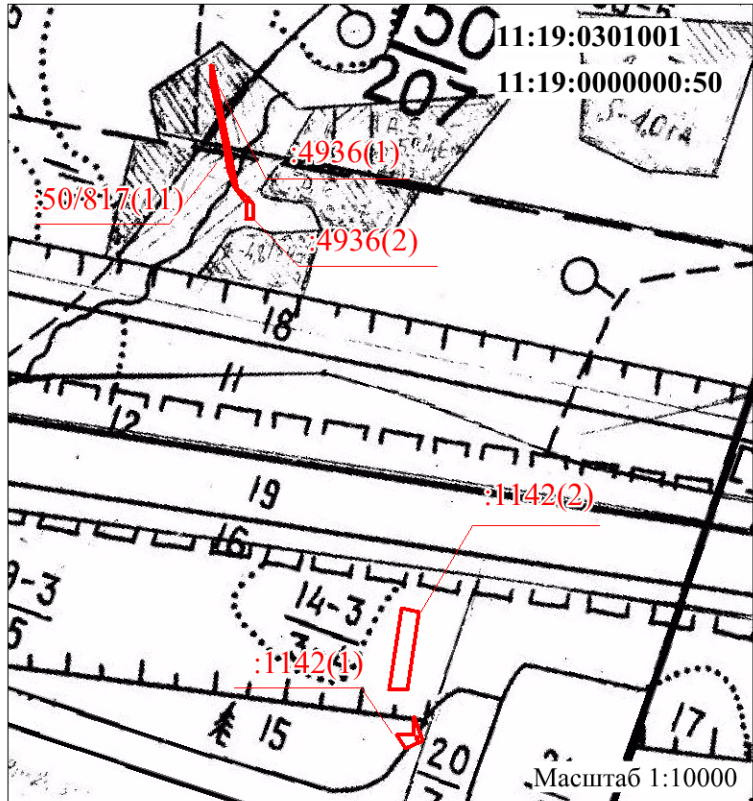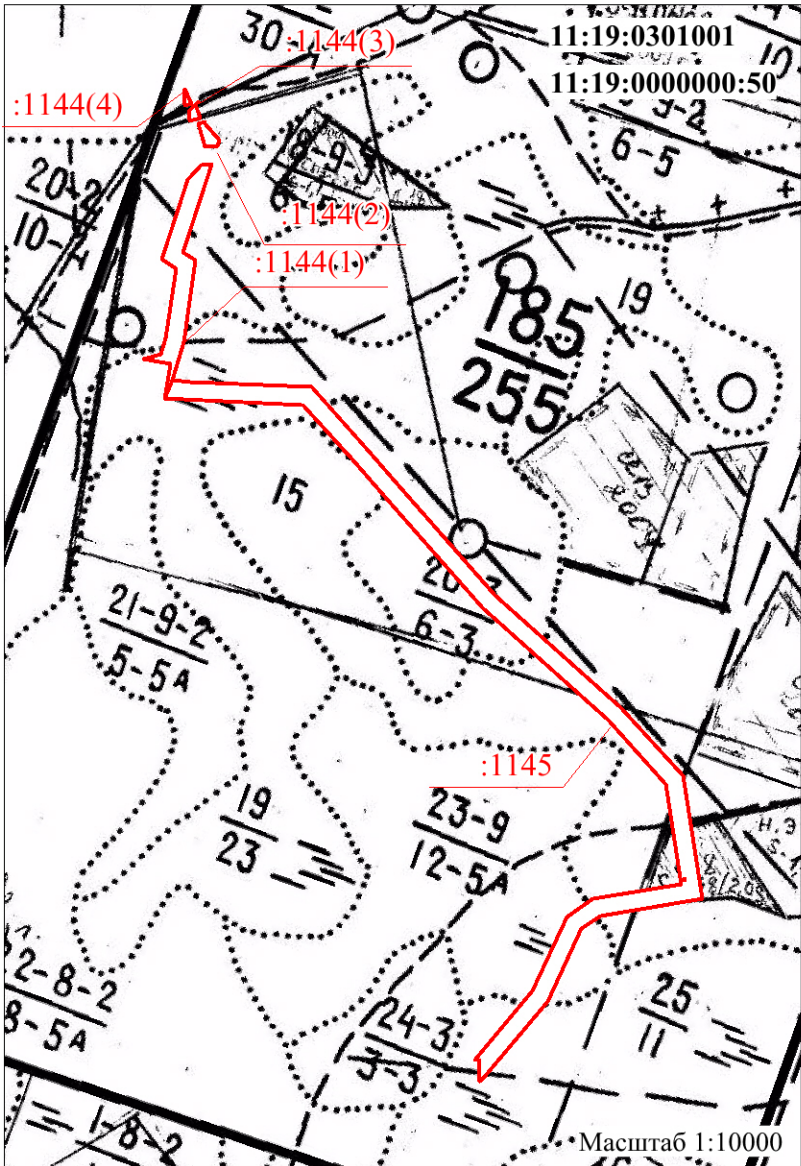

* см. Условные обозначения на листе 1
схемы расположения объекта

						Строительство и реконструкция трубопроводов Западно-Тэбукского нефтяного месторождения (6 очередь)		
Изм.	Кол.уч.	Лист	Док.	Подпись	Дата	ПРОЕКТ МЕЖЕВАНИЯ ТЕРРИТОРИИ Масштаб 1:10000	Стадия	Лист
Разраб.								Листов
Проверил							ООО "МераБит"	
Директор								



ЧЕРТЕЖ ПРОЕКТА МЕЖЕВАНИЯ ТЕРРИТОРИИ



Лист 1

Субъект Российской Федерации: Республика Коми
Муниципальное образование: МР "Сосногорск"
Лесничество (лесопарк): Сосногорское лесничество
Участковое лесничество: Нижнеодесское участковое лесничество
Площадь: 15,3520 га

Примечание:

- Устанавливаемые, изменяемые, отменяемые красные линии отсутствуют.
 - Согласно постановлению Правительства Российской Федерации от 12.05.2017 №564 "Об утверждении положения о составе и содержании документации по планировке территории, предусматривающей размещение одного или нескольких линейных объектов" на схеме не отображены, в связи с их отсутствием:
 - границы публичных сервитутов, установленных в соответствии с законодательством Российской Федерации;
 - границы публичных сервитутов, подлежащих установлению в соответствии с законодательством Российской Федерации;
 - границы зон с особыми условиями использования территорий, подлежащие установлению, изменению в связи с размещением линейных объектов;
 - границы зон с особыми условиями использования территорий, подлежащие установлению, изменению в связи с размещением линейных объектов, подлежащих реконструкции в связи с их переносом из зон планируемого размещения линейных объектов либо в границах зон планируемого размещения линейных объектов;
 - границы особо охраняемых природных территорий;
 - границы территорий объектов культурного наследия, включенных в единый государственный реестр объектов культурного наследия (памятников истории и культуры) народов Российской Федерации, границы территорий выявленных объектов культурного наследия
- Границы земельных участков, образование которых предусмотрено схемой расположения земельного участка или земельных участков на кадастровом плане территории, срок действия которой не истек не отображены в связи с их отсутствием.

* каталог координат приведен на странице 26, таблица 9

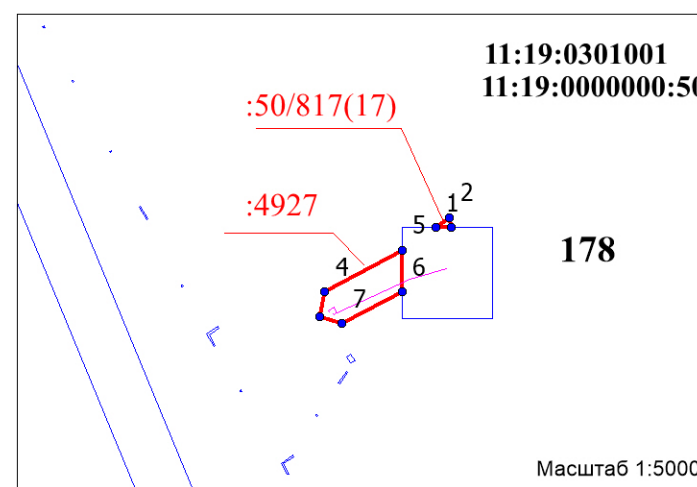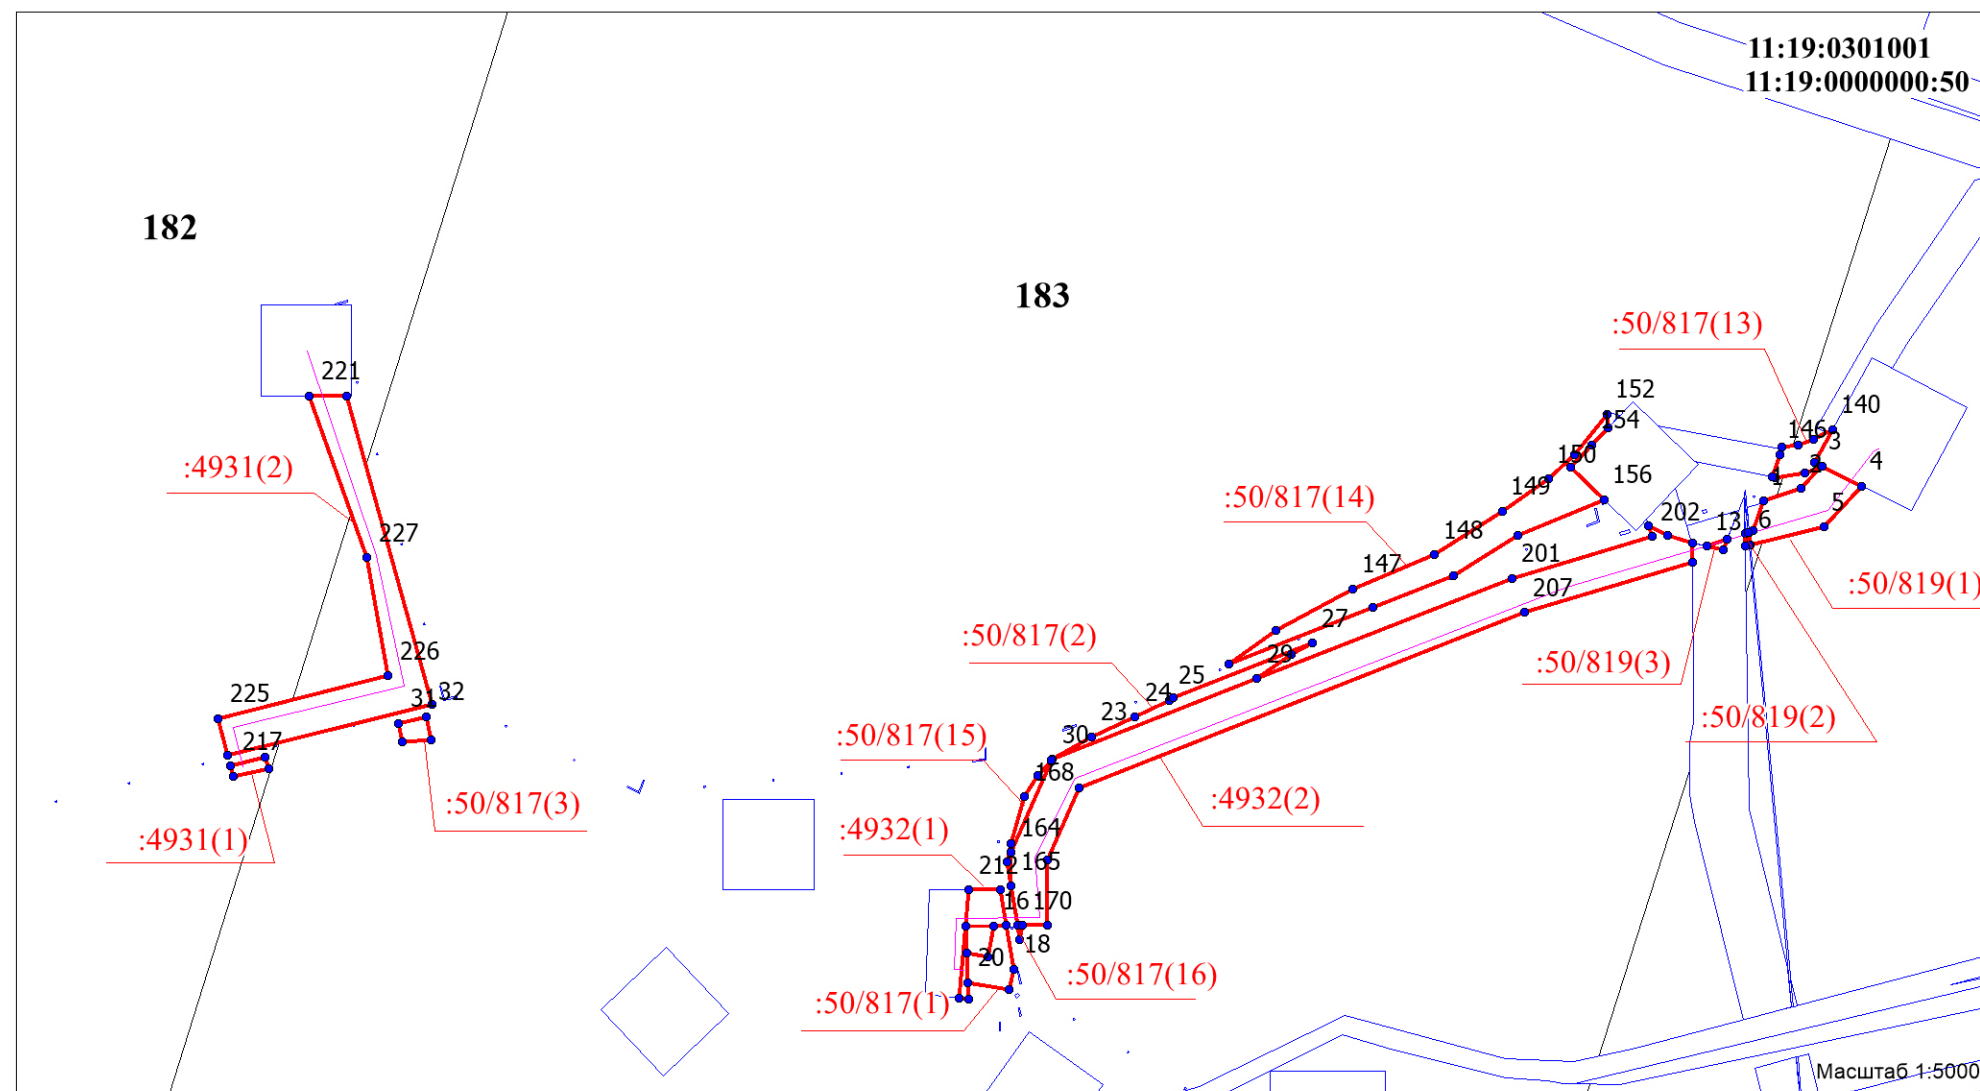

Условные обозначения:

- :4931(2)** - обозначение образуемого земельного участка
- - обозначение образуемого земельного участка, совпадающие с границей территории, применительно к которой осуществляется подготовка ПМТ
- - граница лесного квартала
- 1** - точка поворота границы участка и ее номер
- - граница ранее отведенных земельных участков
- 11:19:000000** - номер кадастрового квартала
- 11:19:000000:50** - кадастровый номер исходного участка
- 182** - номер кадастрового квартала


						Строительство и реконструкция трубопроводов Западно-Гэбукского нефтяного месторождения (6 очередь)		
Изм.	Кол.уч.	Лист	Док.	Подпись	Дата	ПРОЕКТ МЕЖЕВАНИЯ ТЕРРИТОРИИ Масштаб 1:5000	Стадия	Лист
Разраб.								Листов
Проверил								
Директор							ООО "МегаБит"	



ЧЕРТЕЖ ПРОЕКТА МЕЖЕВАНИЯ ТЕРРИТОРИИ


Лист 2

Субъект Российской Федерации: Республика Коми
Муниципальное образование: МР "Сосногорск"
Лесничество (лесопарк): Сосногорское лесничество
Участковое лесничество: Нижнеодесское участковое лесничество
Площадь: 15,3520 га

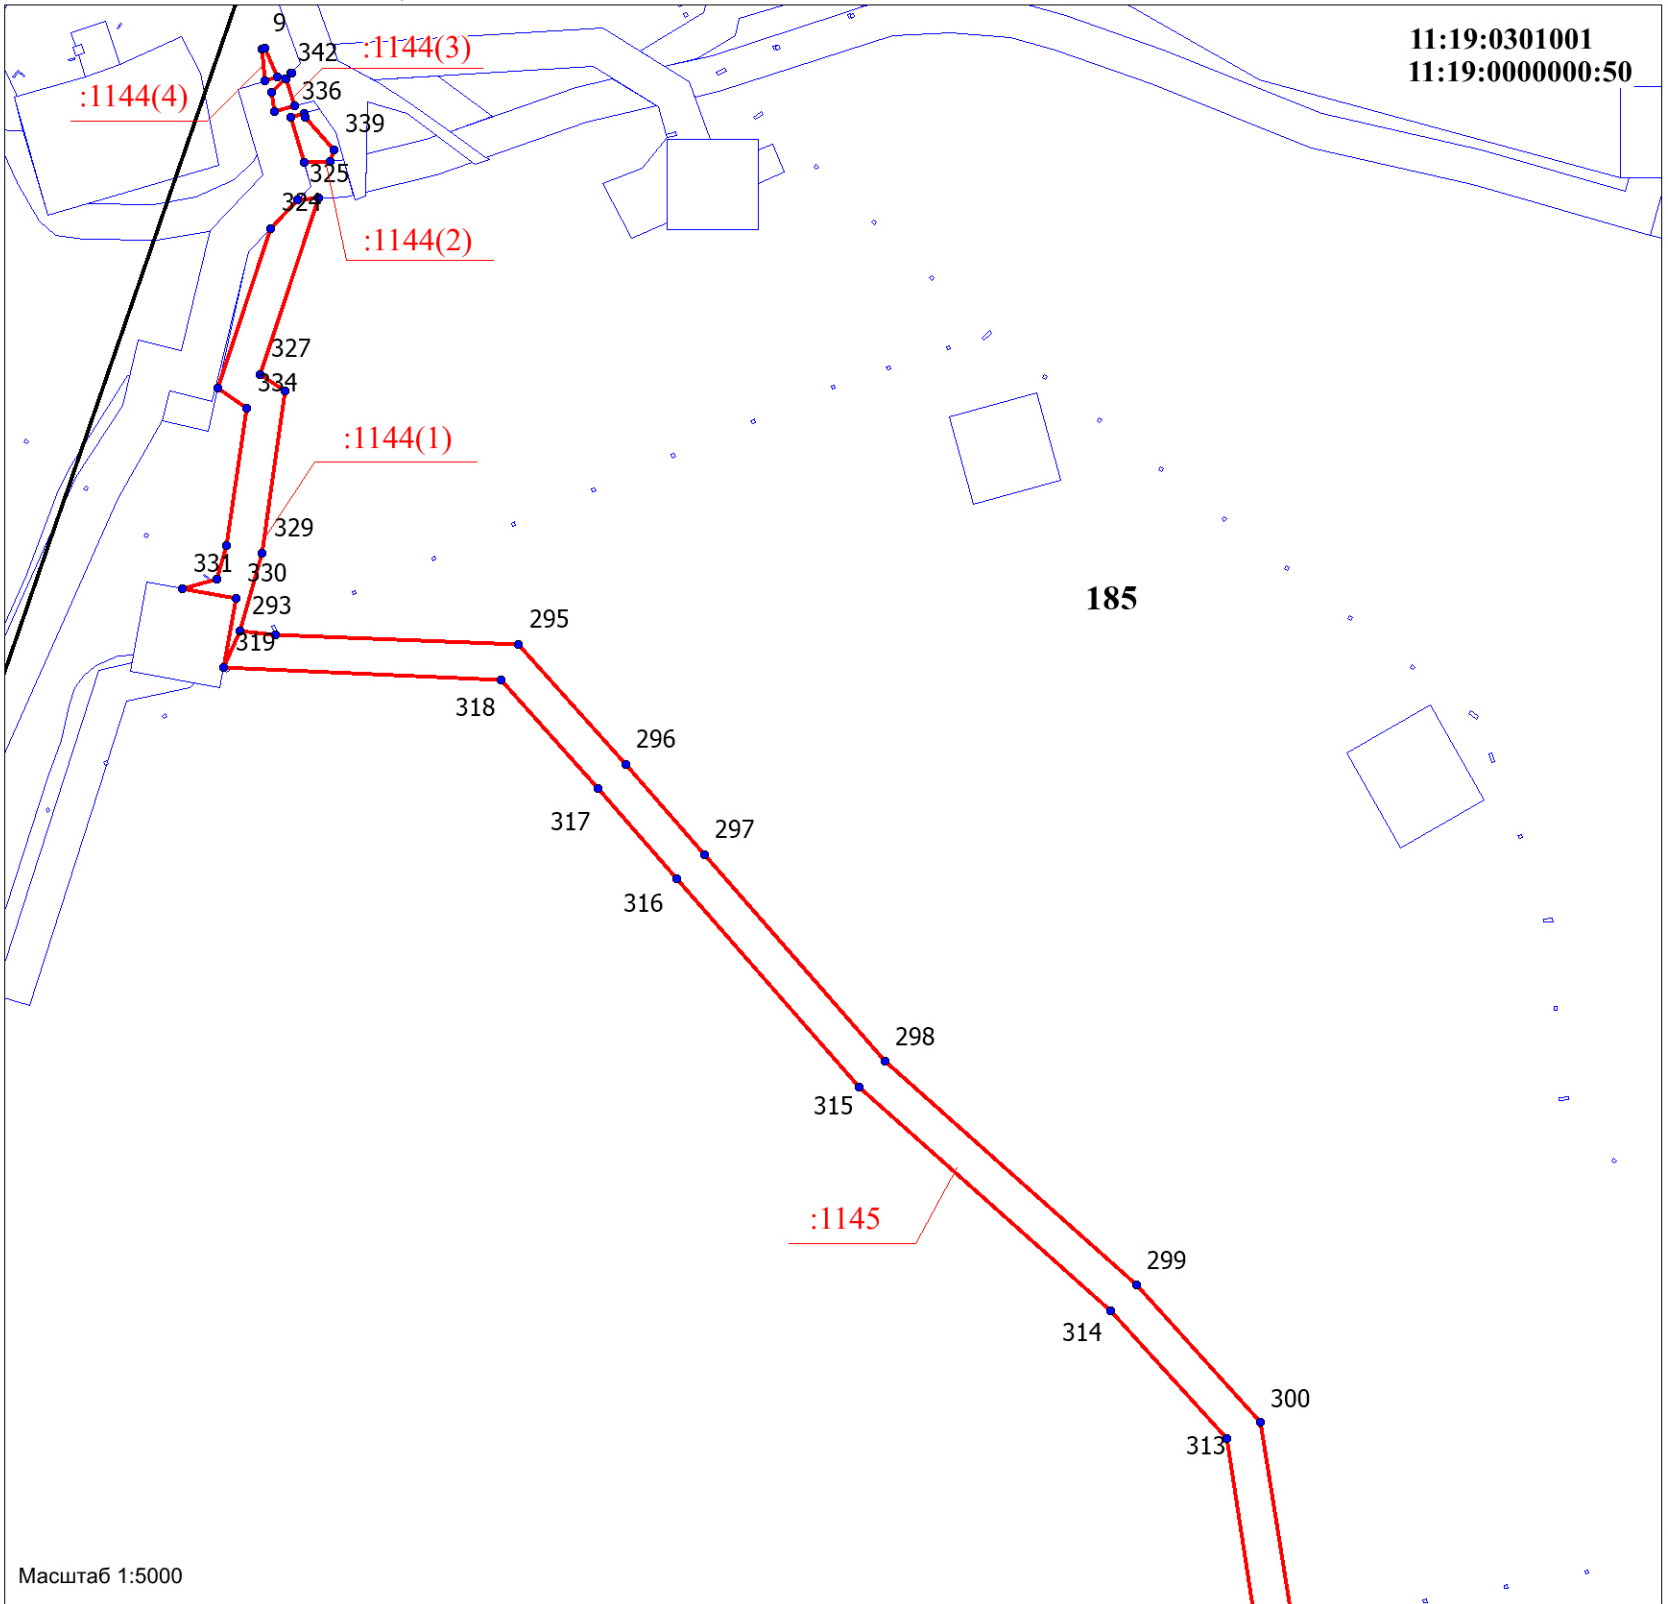

Масштаб 1:5000

* см. Примечания на листе 1 чертежа
проекта межевания территории
* см. Условные обозначения на листе 1
чертежа проекта межевания территории

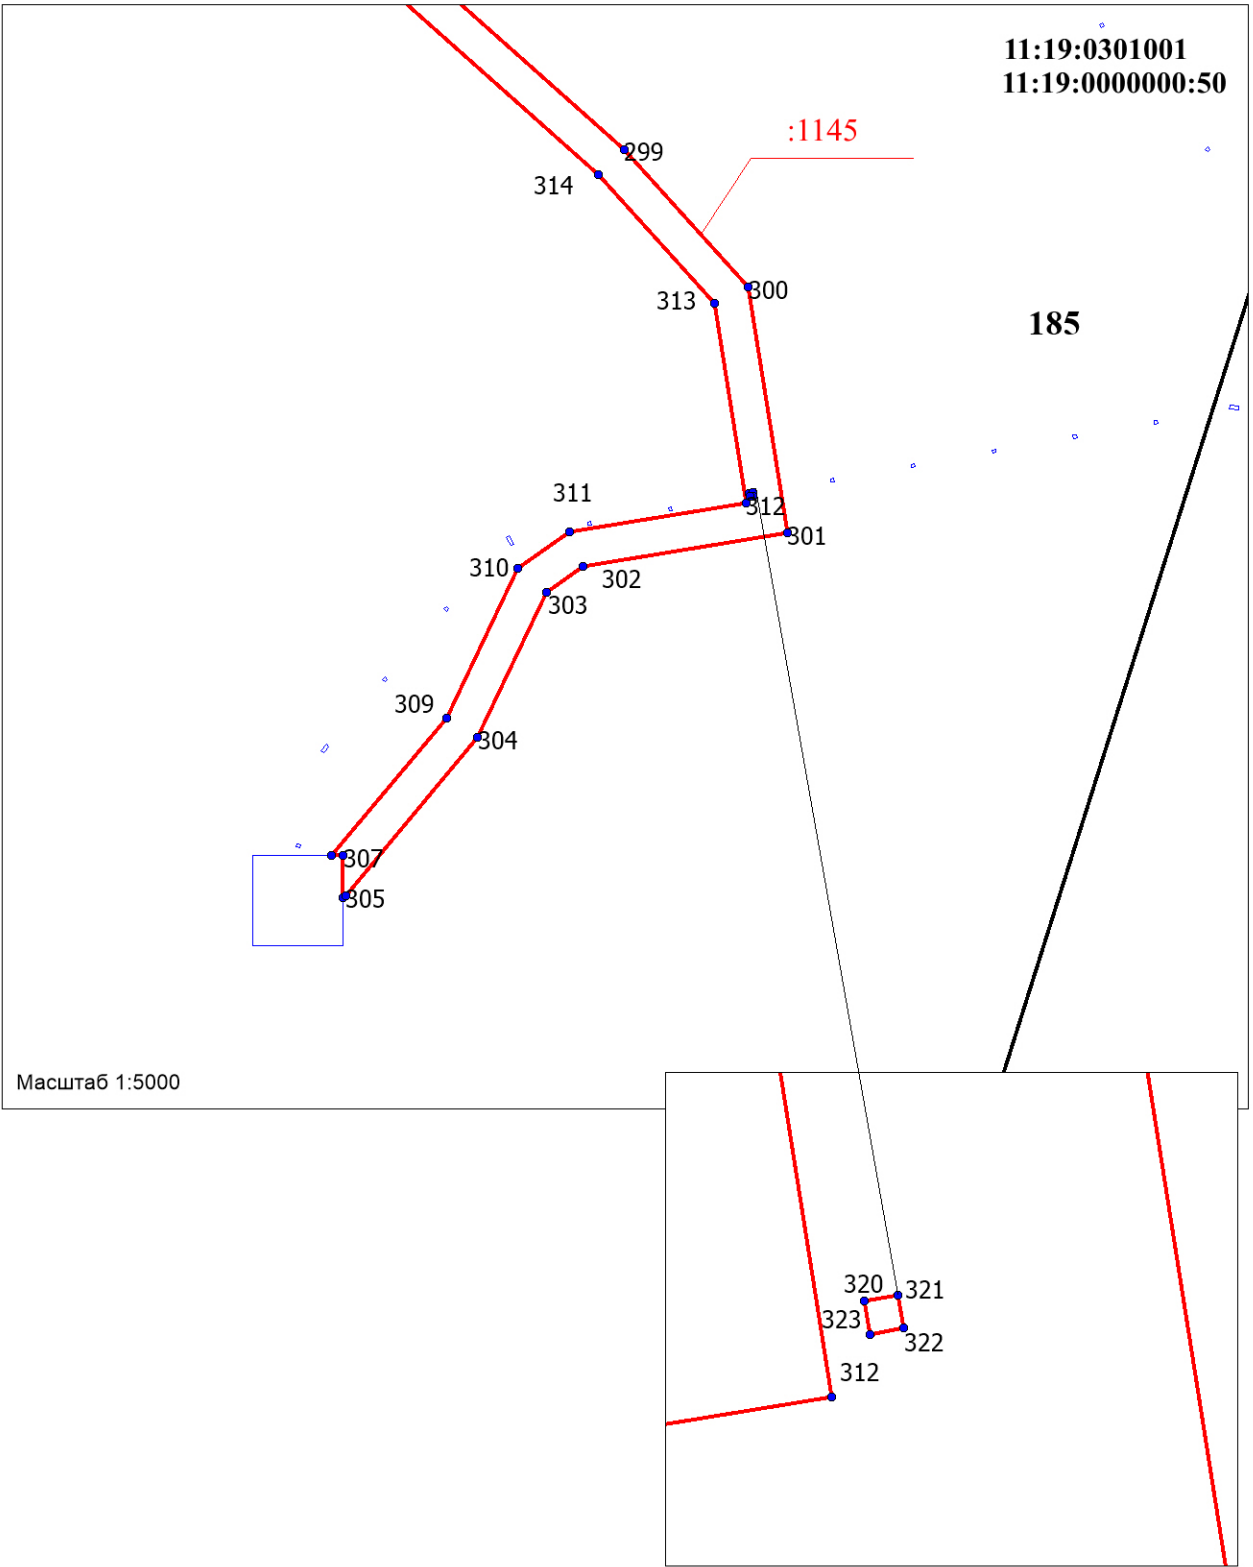

Масштаб 1:5000





						Строительство и реконструкция трубопроводов Западно-Тэбукского нефтяного месторождения (6 очередь)					
Изм.	Кол.уч.	Лист	Док.	Подпись	Дата	ПРОЕКТ МЕЖЕВАНИЯ ТЕРРИТОРИИ Масштаб 1:5000			Стадия	Лист	Листов
Разраб.											
Проверил											
Директор									ООО "МегаБит"		



ЧЕРТЕЖ ПРОЕКТА МЕЖЕВАНИЯ ТЕРРИТОРИИ

Лист 3

Субъект Российской Федерации: Республика Коми
Муниципальное образование: МР "Сосногорск"
Лесничество (лесопарк): Сосногорское лесничество
Участковое лесничество: Нижнеодесское участковое лесничество
Площадь: 15,3520 га

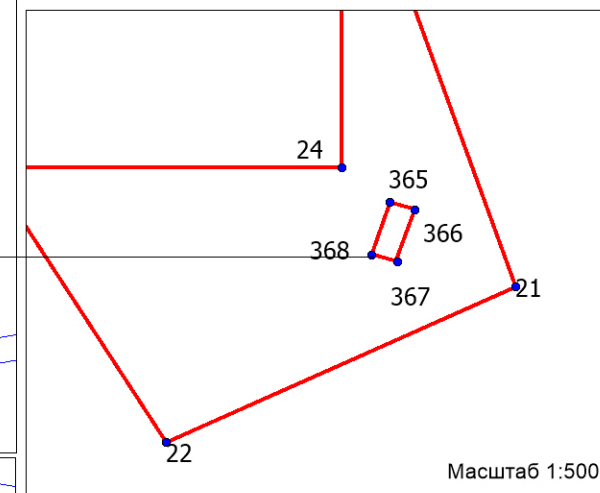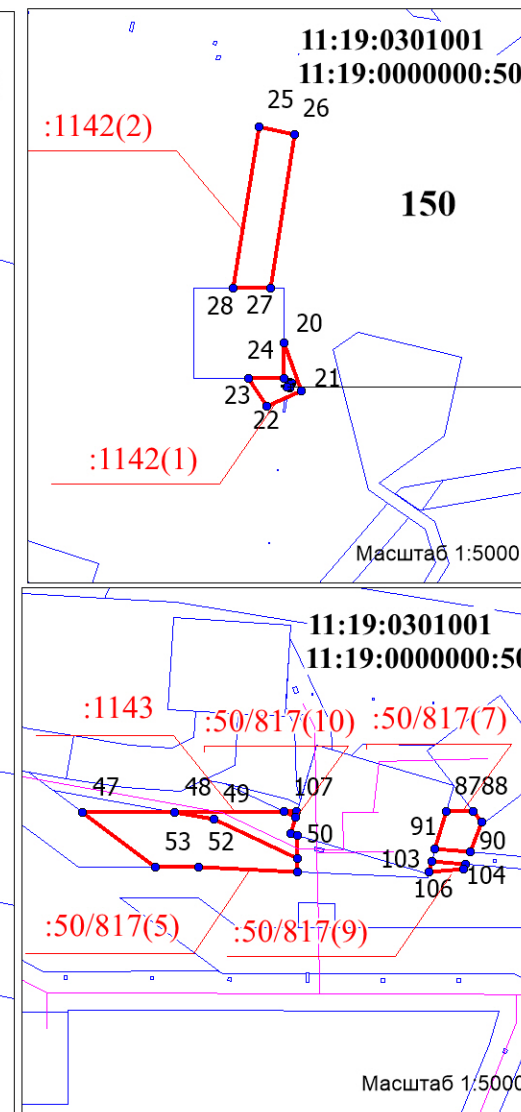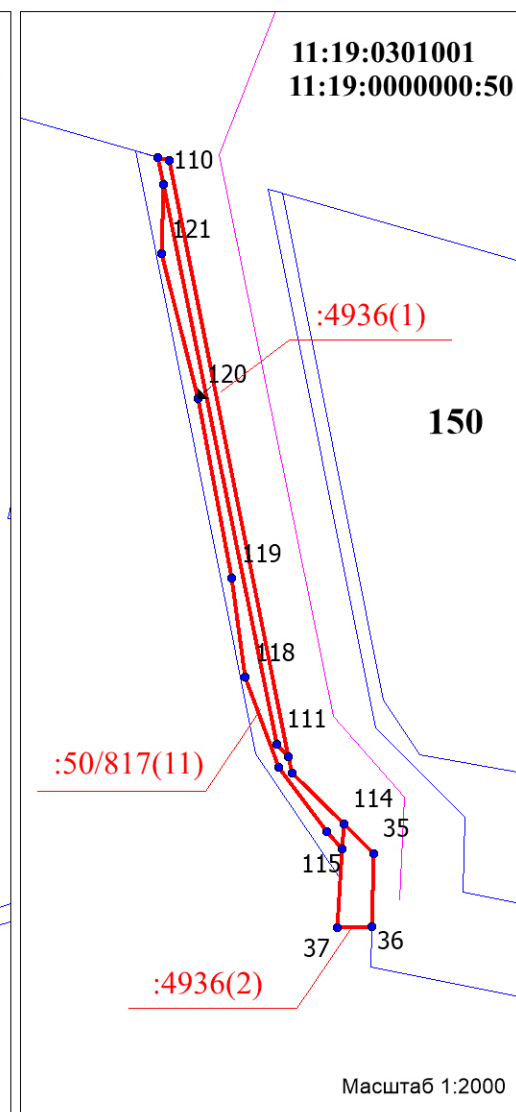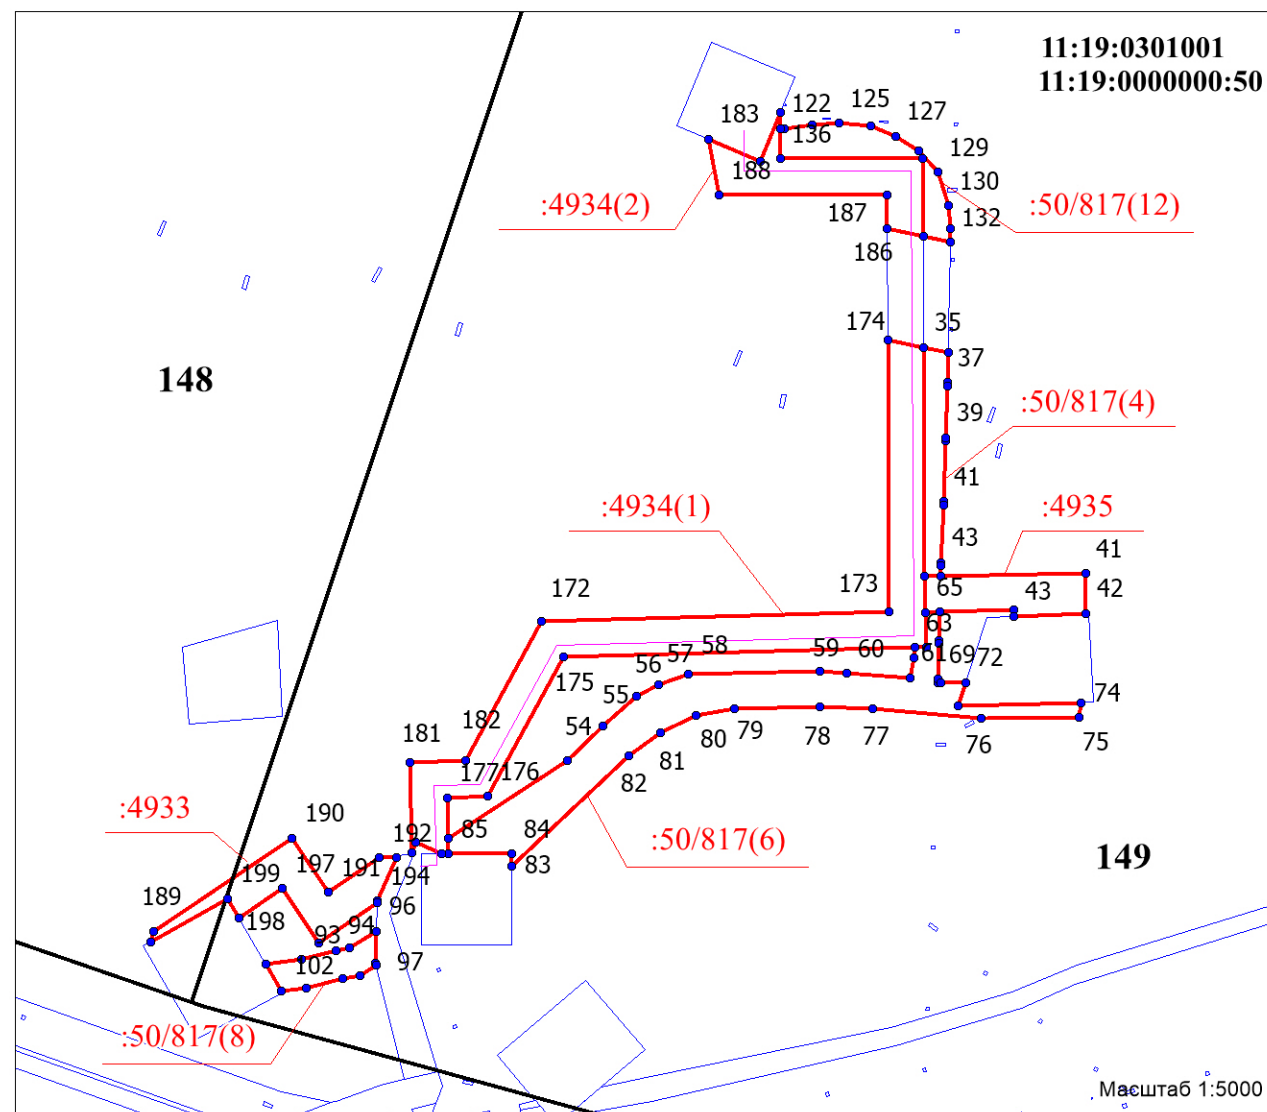

* см. Примечания на листе 1 чертежа
проекта межевания территории
* см. Условные обозначения на листе 1
чертежа проекта межевания территории




						Строительство и реконструкция трубопроводов Западно-Тэбукского нефтяного месторождения (6 очередь)			
Изм.	Кол.уч.	Лист	Док.	Подпись	Дата				
Разраб.						ПРОЕКТ МЕЖЕВАНИЯ ТЕРРИТОРИИ			
Проверил						Масштаб 1:5000			
Директор						ООО "МегаБит"			



ЧЕРТЕЖ ПРОЕКТА МЕЖЕВАНИЯ ТЕРРИТОРИИ

Лист 4

Субъект Российской Федерации: Республика Коми
Муниципальное образование: МР "Сосногорск"
Лесничество (лесопарк): Сосногорское лесничество
Участковое лесничество: Нижнеодесское участковое лесничество
Площадь: 15,3520 га

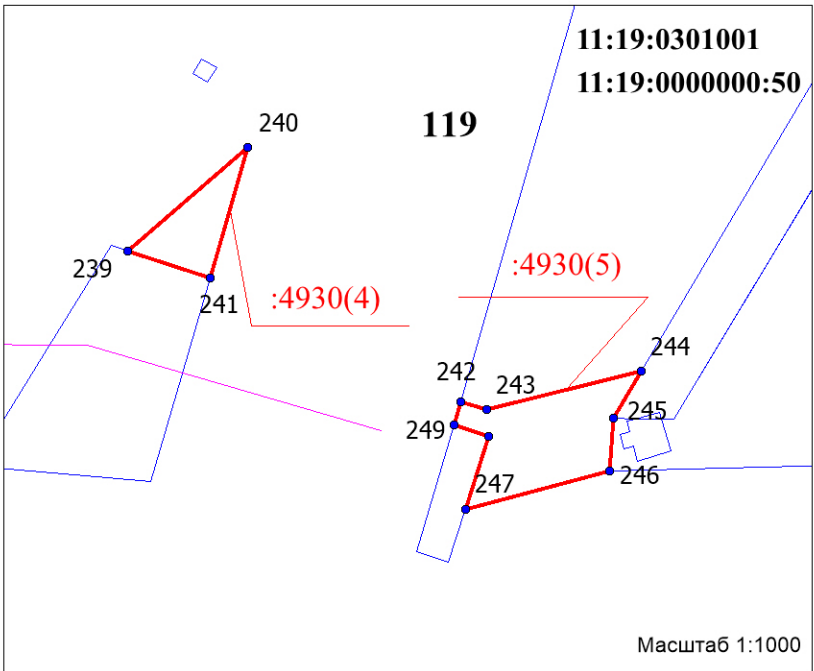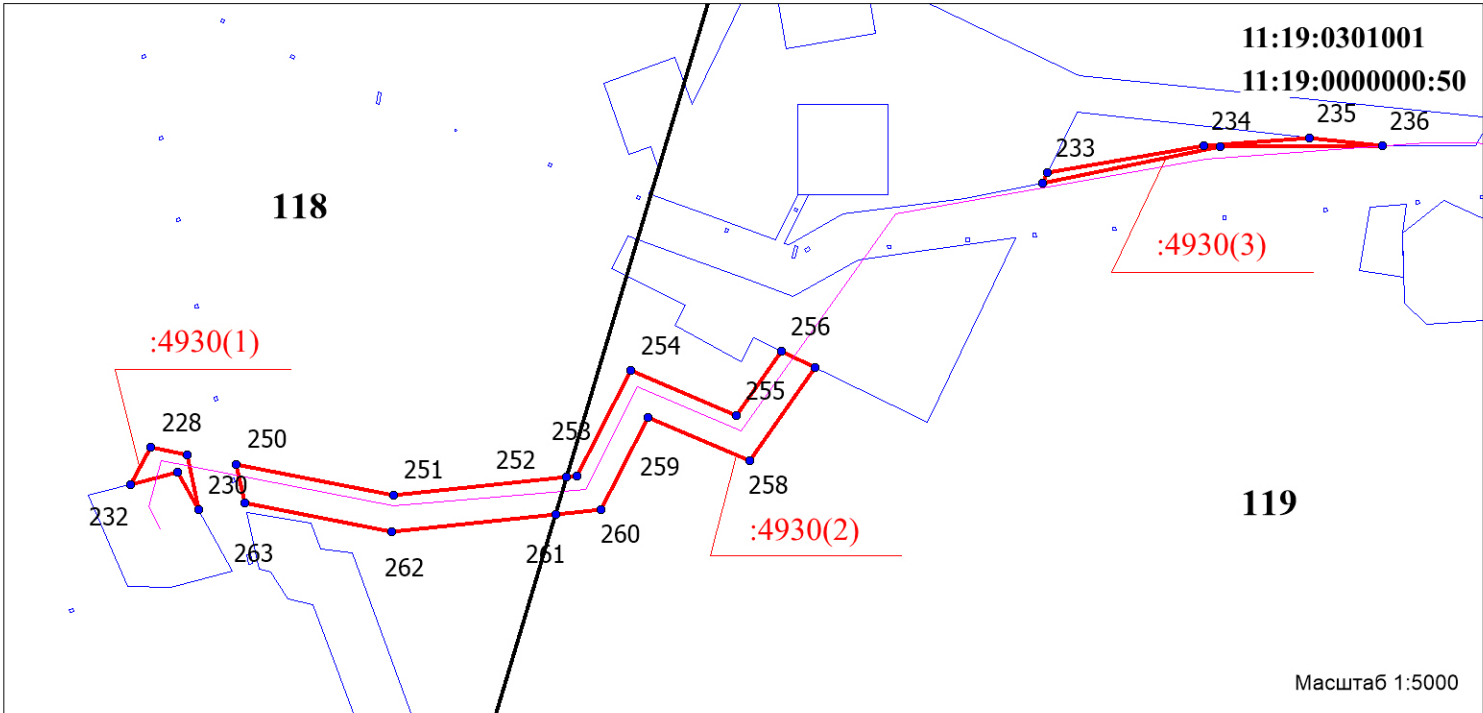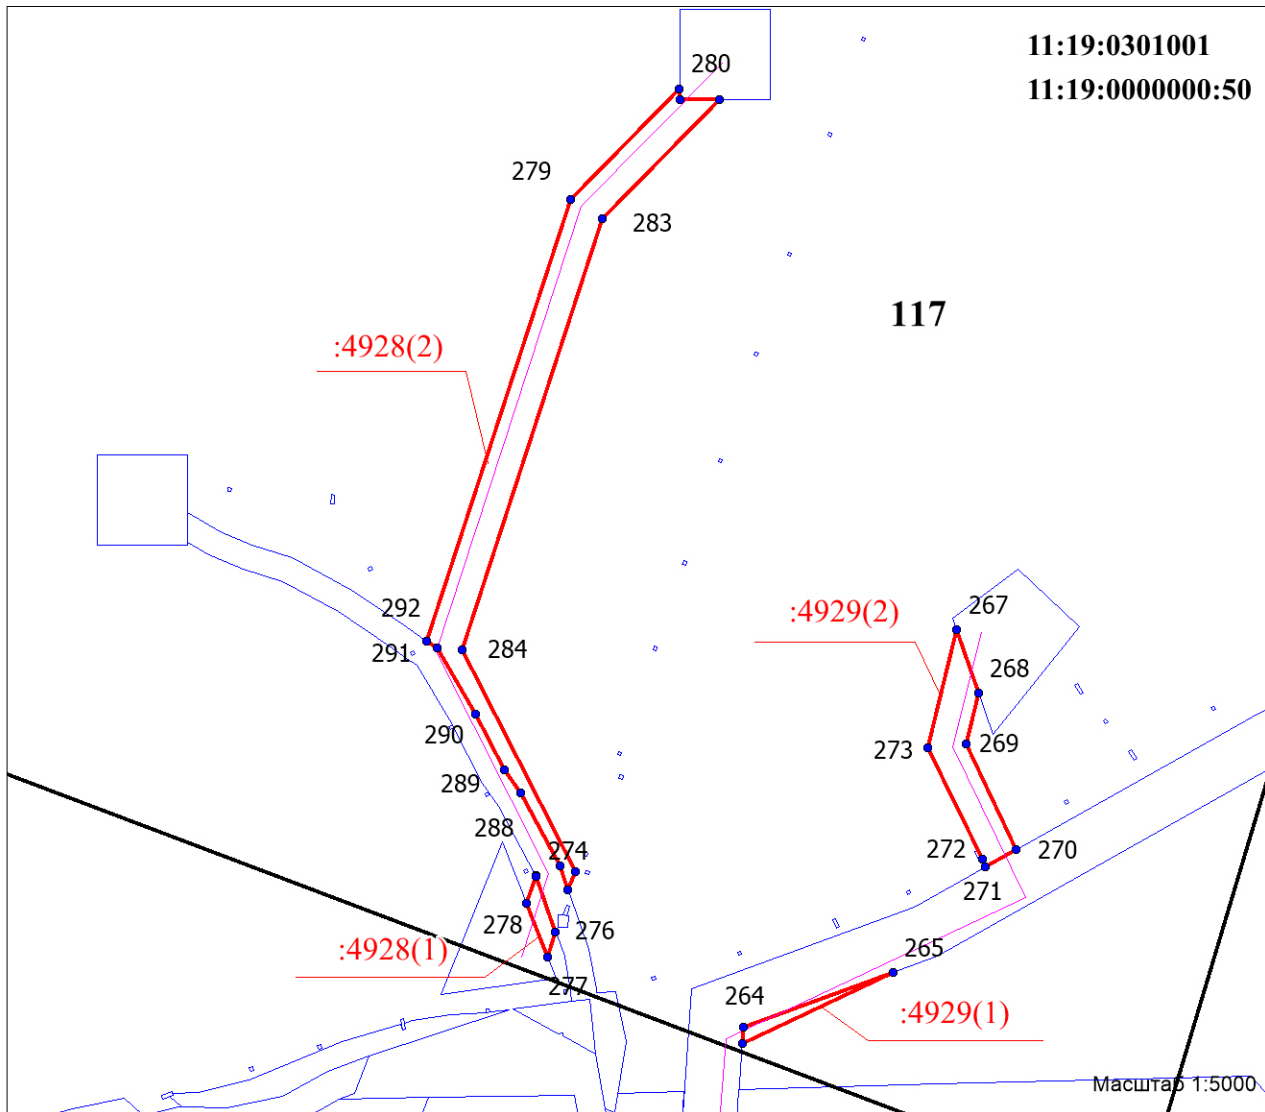

* см. Примечания на листе 1 чертежа
проекта межевания территории
* см. Условные обозначения на листе 1
чертежа проекта межевания территории

						Строительство и реконструкция трубопроводов Западно-Тэбукского нефтяного месторождения (6 очередь)			
Изм.	Кол.уч.	Лист	Док.	Подпись	Дата				
Разраб.						ПРОЕКТ МЕЖЕВАНИЯ ТЕРРИТОРИИ Масштаб 1:5000	Стадия	Лист	Листов
Проверил									
Директор							ООО "МегаБит"		

Раздел 2
Проект межевания территории. Текстовая часть

Инов. № подл.	Подпись и дата	Взам. инв. №

						Строительство и реконструкция трубопроводов Западно-Тзбукского нефтяного месторождения (6 очередь)	Лист
Изм.	Колуч.	Лист	№ док.	Подпись	Дата		
							12

Введение

Проект межевания территории для размещения объектов «ЛУКОЙЛ-Коми»: «Строительство и реконструкция трубопроводов Западно-Тэбукского нефтяного месторождения (6 очередь)», расположенного: Республика Коми, МО МР «Сосногорск», Сосногорское лесничество, Нижнеодесское участковое лесничество, разработан в соответствии с градостроительным кодексом РФ и постановлением правительства Российской Федерации от 02.04.2022 №575.

Картографический материал для проекта межевания территории выполнен в системе координат МСК-11 (зона 5).

Во исполнение пункта 12.3 статьи 45 Градостроительного кодекса Российской Федерации проект межевания территории согласован с Министерством природных ресурсов и охраны окружающей среды Республики Коми от ____ № ____.

Подготовка проекта межевания территории осуществляется для изменения вида разрешенного использования и цели использования земельных участков с кадастровыми номерами 11:19:0301001:4927, 11:19:0301001:4928, 11:19:0301001:4929, 11:19:0301001:4930, 11:19:0301001:4931, 11:19:0301001:4932, 11:19:0301001:4933, 11:19:0301001:4934, 11:19:0301001:4935, 11:19:0301001:4936, 11:19:0501001:1142, 11:19:0501001:1143, 11:19:0501001:1144, 11:19:0501001:1145, 11:19:0000000:50/819, 11:19:0000000:50/817.

Проект межевания территории разработан в соответствии с требованиями действующих нормативных актов и законов Российской Федерации, состоит из основной части, которая подлежит утверждению, и материалов по обоснованию этого проекта.

Взам. инв. №

Подпись и дата

Инв. № подл.

Изм.	Колуч.	Лист	№ док.	Подпись	Дата

Строительство и реконструкция трубопроводов Западно-Тэбукского нефтяного месторождения (6 очередь)

Лист

13

1.1. Формирование земельных участков проектируемых объектов

Проектом предусматривается формирование земельных участков для размещения объекта: «Строительство и реконструкция высоконапорных водоводов Пашнинского нефтяного месторождения (6 очередь)», согласно Распоряжению Правительства Российской Федерации от 30.04.2022 №1084-р.

Таблица 1 – Местоположение, границы и площадь образуемых земельных участков, вид разрешенного использования

Субъект Российской Федерации	Республика Коми
Муниципальное образование	МР «Сосногорск»
Категория земель	Земли лесного фонда
Лесничество (лесопарк)	Сосногорское
Участковое лесничество, урочище (при наличии)	Нижнеодесское участковое лесничество
Целевое назначение лесов, категория защитных лесов	Эксплуатационные леса, Защитные леса (Защитные полосы лесов и зеленые зоны)
Квартал (лесотаксационный выдел/часть лесотаксационного выдела)	117(5,10(19),11), 118(12,21), 119(6(26),8,9,11(23),13(26)), 148(16), 149(7,10,12,13), 150(4(22),13,15), 151(25),178(9,17), 182(9), 183(5,6,8,9,11), 184(1,2), 185(10,15(42), 19,20,23,25)
Площадь проектируемого лесного участка, га	15,3520

1.2. Перечень образуемых земельных участков

Перечень проектируемых земельных участков, испрашиваемых для размещения объекта по каждому из землепользователей, представлены в таблице 2.

Таблица 2 – Сведения об образуемых земельных участках

Обозначение земельного участка	Номер земельного участка	Площадь, га	Номера характерных точек
:4927	11:19:03010001:4927	0,1369	351-355
:4928	11:19:03010001:4928	1,2018	274-292
:4929	11:19:03010001:4929	0,3832	264-273
:4930	11:19:03010001:4930	1,2463	228-249
:4931	11:19:03010001:4931	0,7314	217-227
:4932	11:19:03010001:4932	1,3766	212-211
:4933	11:19:03010001:4933	0,3740	189-200
:4934	11:19:03010001:4934	1,8793	172-188
:4935	11:19:03010001:4935	0,2672	46-65
:4936	11:19:03010001:4936	0,0622	373-115
:1142	11:19:0501001:1142	0,3023	360-372
:1143	11:19:0501001:1143	0,0969	48-49
:1144	11:19:0501001:1144	0,7777	324-359
:1145	11:19:0501001:1145	3,4276	293-323
:50/819	11:19:0000000:50/819	0,1929	1-15
:50/817	11:19:0000000:50/817	2,8957	16-350

Изм. № подл.	Подпись и дата	Взам. инв. №

1.3. Площадь образуемых земельных участков

Площади, условные номера, способ образования и вид разрешенного использования образуемых земельных участков для размещения объекта указаны в таблице 3, представленных ниже по каждому из землепользователей

Таблица 3 – Площадь, условные номера, способ образования и вид разрешенного использования образуемых земельных участков, расположенных на землях Сосногорского лесничества, Нижнеодесского участкового лесничества

Наименование лесничества	Условный номер земельного участка	Площадь, м²	Вид разрешенного использования земельного участка		Планируемая категория земель	Способ образования
			По ст. 25,45 Лесного кодекса Российской Федерации от 04.12.2006 N 200-ФЗ	По Приказу Федеральной службы государственной регистрации, кадастра и картографии от 10.11.2020 № П/0412		
Сосногорское лесничество, Нижнеодесское участковое лесничество	11:19:0301001:4 927	1369	Строительство и реконструкция трубопроводов Западно-Тэбукского нефтяного месторождения (6 очередь)	7.5 Размещение нефтепроводов, водопроводов, газопроводов и иных трубопроводов, а также иных зданий и сооружений, необходимых для эксплуатации названных трубопроводов	Земли лесного фонда	Сведения о земельных участках имеются в ЕГРН Кадастровые номера участков: 11:19:0301001:4 927, 11:19:0301001:4 928, 11:19:0301001:4 929, 11:19:0301001:4 930, 11:19:0301001:4 931, 11:19:0301001:4 932, 11:19:0301001:4 933, 11:19:0301001:4 934, 11:19:0301001:4 935, 11:19:0301001:4 936, 11:19:0301001:4 933, 11:19:0301001:4 934, 11:19:0301001:4 935, 11:19:0301001:4 936, 11:19:0501001:1 142, 11:19:0501001:1 143, 11:19:0501001:1 144, 11:19:0501001:1 145,
	11:19:0301001:4 928	12018				
	11:19:0301001:4 929	3832				
	11:19:0301001:4 930	12463				
	11:19:0301001:4 931	7314				
	11:19:0301001:4 932	13766				
	11:19:0301001:4 933	3740				
	11:19:0301001:4 934	18793				
	11:19:0301001:4 935	2672				
	11:19:0301001:4 936	622				
	11:19:0501001:1 142	3023				
	11:19:0501001:1 143	969				
	11:19:0501001:1 144	7777				
	11:19:0501001:1 145	34276				
	11:19:0000000:5 0/819	1929				
	11:19:0000000:5 0/817	28957				

Изм. № подл.	Взам. инв. №
Подпись и дата	

						Строительство и реконструкция трубопроводов Западно-Тэбукского нефтяного месторождения (6 очередь)	Лист
Изм.	Колуч.	Лист	№ док.	Подпись	Дата		15

						11:19:000000:50 /817, 11:19:000000:50 /819
--	--	--	--	--	--	---

1.4. Перечень и сведения о площади образуемых земельных участков, которые будут отнесены к территориям общего пользования или имуществу общего пользования

Среди образуемых земельных участков отсутствуют земельные участки, для отнесения к территориям общего пользования или имуществу общего пользования, в том числе в отношении которых предполагаются резервирование и (или) изъятие для государственных или муниципальных нужд.

1.5. Сведения о лесных участках

Целевое назначение лесов

В соответствии с приказом Федерального агентства лесного хозяйства от 09.12.2008 №381"Об определении количества лесничеств на территории Республики Коми и установлении их границ" на территории Республики Коми Нижнеодесское участковое лесничество входит в состав Сосногорского лесничества (лесопарка).

На момент проектирования лесного участка на территории Сосногорского лесничества (лесопарка) распространяется действие лесохозяйственного регламента, утвержденного Приказом Министерства промышленности, природных ресурсов, энергетики, транспорта Республики Коми от 15.12.2017 №2809/1.

Леса на территории Республики Коми в соответствии со статьей 8 Федерального закона Российской Федерации от 04.12.2006 №201-ФЗ "О введении в действие Лесного кодекса Российской Федерации" отнесены к эксплуатационным и защитным, что отражено в Лесном плане Республики Коми, утвержденном Распоряжением Главы Республики Коми от 01.05.2020 №106-р, и лесохозяйственном регламенте Сосногорского лесничества (лесопарка).

Согласно указанным документам лесного планирования кварталы №№117(5,10(19),11), 118(12,21), 119(6(26),8,39,11(23),13(26)), 149(7,10,12), 150(4(22),15), 151(25), 178(9), 184(1,2), 185(10,15(42),19,20,23,25) Нижнеодесского участкового лесничества, в котором расположен проектируемый лесной участок, относится к эксплуатационным лесам, категории защитных лесов – отсутствуют, кварталы №№148(16), 149(13), 150(13), 178(17), 183(11) относится к защитным лесам, категория защитных лесов – защитные полосы вдоль автодорог, кварталы №№182(9), 183(5,6,8,9) относится к защитным лесам, категория защитных лесов – зеленые зоны.

1.6. Виды разрешенного использования лесов на проектируемом лесном участке

Лесохозяйственным регламентом Сосногорского лесничества в квартале №№ 117, 118, 119, 148, 149, 150, 151, 178, 182, 183, 184, 185 Нижнеодесского участкового лесничества и соответственно в проектируемом лесном участке установлены следующие виды разрешенного использования лесов:

- заготовка древесины;
- заготовка живицы;
- заготовка и сбор недревесных лесных ресурсов;
- заготовка пищевых лесных ресурсов и сбор лекарственных растений;
- осуществление видов деятельности в сфере охотничьего хозяйства;

						Строительство и реконструкция трубопроводов Западно-Тэбукского нефтяного месторождения (6 очередь)	Лист
							16
Изм.	Кодуч.	Лист	№ док.	Подпись	Дата		

- ведение сельского хозяйства;
- осуществление научно-исследовательской деятельности, образовательной деятельности;
- осуществление рекреационной деятельности;
- создание лесных плантаций и их эксплуатация;
- выращивание лесных плодовых, ягодных, декоративных растений, лекарственных растений;
- выращивание посадочного материала лесных растений (сеянцев и саженцев);
- осуществление геологического изучения недр, разведка и добыча полезных ископаемых;
- строительство и эксплуатация водохранилищ и иных искусственных водных объектов, а также гидротехнических сооружений и специализированных портов;
- строительство, реконструкция, эксплуатация линейных объектов;
- переработка древесины и иных лесных ресурсов;
- осуществление религиозной деятельности;
- использование лесов в местах традиционного проживания и хозяйственной деятельности лиц, относящихся к коренным малочисленным народам Севера (осуществление изыскательских работ).

1.7. Количественные и качественные характеристики проектируемого лесного участка

Данные характеристики проектируемого лесного участка составлены на основании данных государственного лесного реестра Сосногорского лесничества и необходимости натурного обследования, представлены в таблицах 4-7.

Таблица 4 - Распределение земель

Общая площадь, га	в том числе									
	лесные земли					нелесные земли				
	занятые лесными насаждениями всего	в том числе покрытые лесными культурами	лесные питомники, плантации	не занятые лесными насаждениями	итого	Дороги	просеки	Болота	другие	итого
1	2	3	4	5	6	7	8	9	10	11
15,3520	12,8799	-	-	1,4852	14,3651	-	-	0,9869	-	0,9869

Таблица 5 - Характеристика насаждений проектируемого лесного участка

Участковое лесничество/урочище (при наличии)	Номер квартала	Номер выдела	Состав насаждения или характеристик участка при отсутствии насаждения	Площадь (га)/запас древесины при наличии (куб. м)	в том числе по группам возраста древостоя (га/куб.м)			
			По данным лесоустройства		молодняки	средневозрастные	приспевающие	спелые и перестойные
1	2	3	4	5	6	7	8	9

						Строительство и реконструкция трубопроводов Западно-Тэбукского нефтяного месторождения (6 очередь)	Лист
							17
Изм.	Колуч.	Лист	№ док.	Подпись	Дата		

Взам. инв. №	
Подпись и дата	
Инв. № подл.	

Недропользование (Строительство и реконструкция трубопроводов Западно-Тэбукского нефтяного месторождения (6 очередь):							
Выкидная линия «Скважина №336 – ГЗК-501»							
11:19:0301001:4927							
Защитные леса							
178	17	6Б1Ос1Ивд2С	0,1369/3	-/-	0,1369/3	-/-	-/-
Итого по :4927			0,1369/3	-/-	0,1369/3	-/-	-/-
Высоконапорный водовод «Скважина №28 – БНГ-7 – скважина №131»							
11:19:0301001:4928(1)							
Эксплуатационные леса							
117	10	9Б1Ивд	0,0449/2	-/-	0,0449/2	-/-	-/-
Итого по :4928(1)			0,0449/2	-/-	0,0449/2	-/-	-/-
11:19:0301001:4928(2)							
Эксплуатационные леса							
117	5	6Е4Б	0,0138/2	-/-	-/-	-/-	0,0138/2
	10	9Б1Ивд	0,6248/25	-/-	0,6248/25	-/-	-/-
	10(19)	10С	0,0681/-	0,0681/-	-/-	-/-	-/-
	11	6Е4Б	0,4502/41	-/-	-/-	-/-	0,4502/41
Итого по :4928(2)			1,1569/68	0,0681/-	0,6248/25	-/-	0,4640/43
Итого по :4928			1,2018/70	0,0681/-	0,6697/27	-/-	0,4643/43
Выкидная линия «Скважина №354, 432 –ГЗУ-42»							
11:19:0301001:4929(1)							
Эксплуатационные леса							
117	5	6Е4Б	0,0521/6	-/-	-/-	-/-	0,0521/6
Итого по :4929(1)			0,0521/6	-/-	-/-	-/-	0,0521/6
11:19:0301001:4929(2)							
Эксплуатационные леса							
117	5	6Е4Б	0,3311/40	-/-	-/-	-/-	0,3311/40
Итого по :4929(2)			0,3311/40	-/-	-/-	-/-	0,3311/40
Итого по :4929			0,3832/46	-/-	-/-	-/-	0,3832/46
Выкидная линия «Скважина №169 –ГЗУ-44»							
11:19:0301001:4930(1)							
Эксплуатационные леса							
118	21	Вырубка	0,0631/-	-/-	-/-	-/-	-/-
Итого по :4930(1)			0,0631/-	-/-	-/-	-/-	-/-
11:19:0301001:4930(2)							
Эксплуатационные леса							
118	12	8Е2Б	0,1572/2	-/-	0,1572/2	-/-	-/-
	21	Вырубка	0,3482/-	-/-	-/-	-/-	-/-
119	13	Вырубка	0,2952/-	-/-	-/-	-/-	-/-
	13(26)	10Е	0,2435/5	0,2435/5	-/-	-/-	-/-
	6(26)	10Е	0,0230/-	0,0230/-	-/-	-/-	-/-
Итого по :4930(2)			1,0671/53	0,2665/5	0,1572/2	-/-	-/-
11:19:0301001:4930(3)							
Эксплуатационные леса							
119	6	6Е4Б	0,0587/1	-/-	0,0587/1	-/-	-/-
	9	Болото	0,0235/-	-/-	-/-	-/-	-/-
Итого по :4930(3)			0,0822/1	-/-	0,0587/1	-/-	-/-
11:19:0301001:4930(4)							
Эксплуатационные леса							
119	8	10Б	0,0102/-	0,0102/-	-/-	-/-	-/-

Нижнеодедесское участковое лесничество

Взам. инв. №	
Подпись и дата	
Инв. № подл.	

										Лист
Изм.	Колуч.	Лист	№ док.	Подпись	Дата	Строительство и реконструкция трубопроводов Западно-Тэбукского нефтяного месторождения (6 очередь)				18

Итого по :4930(4)			0,0102/-	0,0102/-	-/-	-/-	-/-
<i>11:19:0301001:4930(5)</i>							
<i>Эксплуатационные леса</i>							
119	8	10Б	0,0081/-	0,0081/-	-/-	-/-	-/-
	11(23)	Вырубка	0,0156/-		-/-	-/-	-/-
Итого по :4930(5)			0,0237/-	0,0081/-	-/-	-/-	-/-
Итого по :4930			1,2463/56	0,2848/5	0,2159/3	-/-	-/-
<i>Выкидная линия «Скважина №171 – врезка в т/п Скв. №35 –ГЗУ-15»</i>							
<i>11:19:0301001:4931(1)</i>							
<i>Защитные леса</i>							
182	9	Вырубка	0,0182/-	-/-	-/-	-/-	-/-
Итого по :4931(1)			0,0182/-	-/-	-/-	-/-	-/-
<i>11:19:0301001:4931(2)</i>							
<i>Защитные леса</i>							
182	9	Вырубка	0,2360/-	-/-	-/-	-/-	-/-
183	5	Вырубка	0,4735/-	-/-	-/-	-/-	-/-
	6	Вырубка	0,0037/-	-/-	-/-	-/-	-/-
Итого по :4931(2)			0,7132/-	-/-	-/-	-/-	-/-
Итого по :4931			0,7314/-	-/-	-/-	-/-	-/-
<i>Выкидная линия «Скважина №37 – ГЗУ-15»</i>							
<i>11:19:0301001:4932(1)</i>							
<i>Защитные леса</i>							
183	9	7ЕЗБ	0,0757/9	-/-	-/-	-/-	0,0757/9
Итого по :4932(1)			0,0757/9	-/-	-/-	-/-	0,0757/9
<i>11:19:0301001:4932(2)</i>							
<i>Защитные леса</i>							
183	9	7ЕЗБ	1,0456/126	-/-	-/-	-/-	1,0456/126
	11	8Б1Ос1Е+Ивд	0,2553/8	-/-	0,2553/8	-/-	-/-
Итого по :4932(2)			1,3009/134	-/-	0,2553/8	-/-	1,0456/126
Итого по :4932			1,3766/143	-/-	0,2553/8	-/-	1,1213/135
<i>Выкидная линия «Скважина №318/2 –ГЗУ-25»</i>							
<i>11:19:0301001:4933</i>							
<i>Защитные леса</i>							
148	16	7Б2Ивд1Е	0,0342/-	0,0342/-	-/-	-/-	-/-
149	13	10Е+П	0,3398/7	-/-	0,3398/7	-/-	-/-
Итого по :4933			0,3740/-	0,0342/-	0,3398/7	-/-	-/-
<i>Выкидная линия «Скважина №197 – ГЗУ-25»</i>							
<i>11:19:0301001:4934(1)</i>							
<i>Эксплуатационные леса</i>							
149	10	10Е+П	1,1338/23	-/-	1,1338/23	-/-	-/-
<i>Защитные леса</i>							
149	13	10Е+П	0,3194/6	-/-	0,3194/6	-/-	-/-
Итого по :4934(1)			1,4532/29	-/-	1,4532/29	-/-	-/-
<i>11:19:0301001:4934(2)</i>							
<i>Эксплуатационные леса</i>							
149	7	7Б1Ос1Ивд1Е	0,1636/7	-/-	0,1636/7	-/-	-/-
	12	5Е5Б	0,2625/26	-/-	-/-	-/-	0,2625/26
Итого по :4934(2)			0,4261/33	-/-	0,1636/7	-/-	0,2625/26
Итого по :4934			1,8793/62	-/-	1,6168/36	-/-	0,2625/26
<i>Выкидная линия «Скважина №40 – т.вр. Скважина №197 –ГЗУ-25»</i>							

Взам. инв. №	
Подпись и дата	
Инв. № подл.	

										Лист
Строительство и реконструкция трубопроводов Западно-Тэбукского нефтяного месторождения (6 очередь)										19
Изм.	Колуч.	Лист	№ док.	Подпись	Дата					

11:19:0301001:4935							
Эксплуатационные леса							
149	10	10Е+П	0,2570/5	-/-	0,2570/5	-/-	-/-
Защитные леса							
149	13	10Е+П	0,0102/-	-/-	0,0102/-	-/-	-/-
Итого по :4935			0,2672/5	-/-	0,2672/5	-/-	-/-
Выкидная линия «Скважина №414 – т.вр. Скв. №80 –ЗУ37							
11:19:0301001:4936(1)							
Эксплуатационные леса							
150	4	6Е4Б+П	0,0269/3	-/-	-/-	-/-	0,0269/3
	4(22)	8Е2Б	0,0149/-	0,0149/-	-/-	-/-	-/-
Итого по :4936(1)			0,0418/3	0,0149/-	-/-	-/-	0,0269/3
11:19:0301001:4936(2)							
Эксплуатационные леса							
150	4	6Е4Б+П	0,0204/3	-/-	-/-	-/-	0,0204/3
Итого по :4936(2)			0,0204/3	-/-	-/-	-/-	0,0204/3
Итого по :4936			0,0622/6	0,0149/-	-/-	-/-	0,0473/6
Высоконапорный водовод «БНГ-2 – скважина №306»							
11:19:0501001:1142(1)							
Эксплуатационные леса							
150	15	6Е4Е	0,0493/4	-/-	-/-	-/-	0,0493/4
Итого по :1142(1)			0,0493/4	-/-	-/-	-/-	0,0493/4
11:19:0501001:1142(2)							
Защитные леса							
150	13	6Е4Б+П	0,2530/30	-/-	-/-	-/-	0,2530/30
Итого по :1142(2)			0,2530/30	-/-	-/-	-/-	0,2530/30
Итого по :1142			0,3023/30	-/-	-/-	-/-	0,3023/34
Выкидная линия «Скважины №323, 324 –ГЗУ-31»							
11:19:0501001:1143							
Эксплуатационные леса							
151	25	6Б2Ос2Ивд+Е	0,0969/3	-/-	0,0969/3	-/-	-/-
Итого по :1143			0,0969/3	-/-	0,0969/3	-/-	-/-
Выкидная линия «Скважина №84 – ГЗУ-21»							
11:19:0501001:1144(1)							
Эксплуатационные леса							
185	10	10Б+Ивд+Е	0,5036/10	-/-	0,5036/10	-/-	-/-
	19	Болото	0,1908/-	-/-	-/-	-/-	-/-
Итого по :1144(1)			0,6944/-	-/-	0,5036/-	-/-	-/-
11:19:0501001:1144(2)							
Эксплуатационные леса							
185	10	10Б+Ивд+Е	0,0517/1	-/-	0,0517/1	-/-	-/-
Итого по :1144(2)			0,0517/1	-/-	0,0517/1	-/-	-/-
11:19:0501001:1144(3)							
Эксплуатационные леса							
185	10	10Б+Ивд+Е	0,0201/1	-/-	0,0201/1	-/-	-/-
Итого по :1144(3)			0,0201/1	-/-	0,0201/1	-/-	-/-
11:19:0501001:1144(4)							
Эксплуатационные леса							
185	10	10Б+Ивд+Е	0,0115/-	-/-	0,0115/-	-/-	-/-
Итого по :1144(4)			0,0115/-	-/-	0,0115/-	-/-	-/-

Изм. № подл.	Подпись и дата	Взам. инв. №

						Строительство и реконструкция трубопроводов Западно-Тэбукского нефтяного месторождения (6 очередь)	Лист 20
Изм.	Колуч.	Лист	№ док.	Подпись	Дата		

		Итого по :1144	0,7777/12	-/-	0,5869/12	-/-	-/-
Выкидная линия «Скважина №100 –ГЗУ-21»							
11:19:0501001:1145							
Эксплуатационные леса							
185	15	7ЕЗБ	1,1525/161	-/-	-/-	-/-	1,1525/161
	15(42)	8Е2Б	0,2061/2	0,2061/2	-/-	-/-	-/-
	19	Болото	0,4249/-	-/-	-/-	-/-	-/-
	20	9Б1Ивд	1,0095/40	-/-	1,0095/40	-/-	-/-
	23	6Е2С2Б+Л	0,2869/17	-/-	-/-	-/-	0,2869/17
	25	Болото	0,3477/-	-/-	-/-	-/-	-/-
		Итого по :1145	3,4276/220	0,2061/2	1,0095/40	-/-	1,4394/178
Выкидная линия «Скважина №132,133 - ГЗУ-15»							
11:19:0000000:50/819(1)							
Защитные леса							
183	9	7ЕЗБ	0,0250/3	-/-	-/-	-/-	0,0250/3
Эксплуатационные леса							
184	2	5Е5Б	0,1620/23	-/-	-/-	-/-	0,1620/23
		Итого по :50/819(1)	0,1870/26	-/-	-/-	-/-	0,1870/26
11:19:0000000:50/819(2)							
Защитные леса							
183	9	7ЕЗБ	0,0018/-	-/-	-/-	-/-	0,0018/-
		Итого по :50/819(2)	0,0018/-	-/-	-/-	-/-	0,0018/-
11:19:0000000:50/819(3)							
Защитные леса							
183	9	7ЕЗБ	0,0041/1	-/-	-/-	-/-	0,0041/1
		Итого по :50/819(3)	0,0041/1	-/-	-/-	-/-	0,0041/1
		Итого по :50/819	0,1929/27	-/-	-/-	-/-	0,1929/27
Демонтаж трубопроводов							
11:19:0000000:50/817(1)							
Защитные леса							
183	11	8Б1Ос1Е+Ивд	0,0837/3	-/-	0,0837/3	-/-	-/-
		Итого по :50/817(1)	0,0837/3	-/-	0,0837/3	-/-	-/-
11:19:0000000:50/817(2)							
Защитные леса							
183	9	7ЕЗБ	0,1107/14	-/-	-/-	-/-	0,1107/14
		Итого по :50/817(2)	0,1107/14	-/-	-/-	-/-	0,1107/14
11:19:0000000:50/817(3)							
Защитные леса							
183	5	7ЕЗБ	0,0146/2	-/-	-/-	-/-	0,0146/2
	6	6Е4Б	0,0124/2	-/-	-/-	-/-	0,0124/2
		Итого по :50/817(3)	0,0270/4	-/-	-/-	-/-	0,0270/4
11:19:0000000:50/817(4)							
Эксплуатационные леса							
149	10	5Е5Б	0,2017/4	-/-	0,2017/4	-/-	-/-
		Итого по :50/817(4)	0,2017/4	-/-	0,2017/4	-/-	-/-
11:19:0000000:50/817(5)							
Эксплуатационные леса							
151	25	6Б2Ос2Ивд+Е	0,3235/10	-/-	0,3235/10	-/-	-/-
		Итого по :50/817(5)	0,3235/10	-/-	0,3235/10	-/-	-/-
11:19:0000000:50/817(6)							

Изм. № подл.	Взам. инв. №
Подпись и дата	

Изм.	Колуч.	Лист	№ док.	Подпись	Дата	Лист
Строительство и реконструкция трубопроводов Западно-Тэбукского нефтяного месторождения (6 очередь)						21

Защитные леса							
149	13	8Б1О1Е+Ивд	1,0503/21	-/-	1,0503/21	-/-	-/-
Эксплуатационные леса							
149	10	5Е5Б	0,0267/1	-/-	0,0267/1	-/-	-/-
Итого по :50/817(6)			1,0770/22	-/-	1,0770/22	-/-	-/-
11:19:0000000:50/817(7)							
Эксплуатационные леса							
151	25	6Б2Ос2Ивд+Е	0,0602/2	-/-	0,0602/2	-/-	-/-
Итого по :50/817(7)			0,0602/2	-/-	0,0602/2	-/-	-/-
11:19:0000000:50/817(8)							
Защитные леса							
149	13	8Б1Ос1Е+Ивд	0,1361/3	-/-	0,1361/3	-/-	-/-
Итого по :50/817(8)			0,1361/3	-/-	0,1361/3	-/-	-/-
11:19:0000000:50/817(9)							
Эксплуатационные леса							
151	25	6Б2Ос2Ивд+Е	0,0114/-	-/-	0,0114/-	-/-	-/-
Итого по :50/817(9)			0,0114/-	-/-	0,0114/-	-/-	-/-
11:19:0000000:50/817(10)							
Эксплуатационные леса							
151	25	6Б2Ос2Ивд+Е	0,0014/-	-/-	0,0014/-	-/-	-/-
Итого по :50/817(10)			0,0014/-	-/-	0,0014/-	-/-	-/-
11:19:0000000:50/817(11)							
Эксплуатационные леса							
150	4	6Е4Б+П	0,0426/6	-/-	-/-	-/-	0,0426/6
	4(22)	8Е2Б	0,0140/-	0,0140/-	-/-	-/-	-/-
Итого по :50/817(11)			0,0566/-	0,0140/-	-/-	-/-	0,0426/6
11:19:0000000:50/817(12)							
Эксплуатационные леса							
149	7	7Б1Ос1Ивд1Е	0,1374/5	-/-	0,1374/5	-/-	-/-
	12	5Е5Б	0,1173/12	-/-	-/-	-/-	0,1173/12
Итого по :50/817(12)			0,2547/17	-/-	0,1374/5	-/-	0,1173/12
11:19:0000000:50/817(13)							
Эксплуатационные леса							
184	1	8Б2Е	0,0025/-	0,0025/-	-/-	-/-	-/-
	2	5Е5Б	0,0568/8	-/-	-/-	-/-	0,0568/8
Итого по :50/817(13)			0,0593/8	0,0025/-	-/-	-/-	0,0568/8
11:19:0000000:50/817(14)							
Защитные леса							
183	8	7Б2Ивд1Е	0,1835/6	-/-	0,1835/6	-/-	-/-
	9	7ЕЗБ	0,2748/34	-/-	-/-	-/-	0,2748/34
Итого по :50/817(14)			0,4583/40	-/-	0,1835/6	-/-	0,2748/34
11:19:0000000:50/817(15)							
Защитные леса							
183	9	7ЕЗБ	0,0191/2	-/-	-/-	-/-	0,0191/2
	11	8Б1Ос1Е+Ивд	0,0102/-	-/-	0,0102/-	-/-	-/-
Итого по :50/817(15)			0,0293/2	-/-	0,0102/-	-/-	0,0191/2
11:19:0000000:50/817(16)							
Защитные леса							
183	11	8Б1Ос1Е+Ивд	0,0015/-	-/-	0,0015/-	-/-	-/-
Итого по :50/817(16)			0,0015/-	-/-	0,0015/-	-/-	-/-

Изм. № подл.	Взам. инв. №
Подпись и дата	

Изм.	Колуч.	Лист	№ док.	Подпись	Дата	Лист
						22

11:19:0000000:50/817(17)							
Эксплуатационные леса							
178	9	10С	0,0033/-	-/-	0,0033/-	-/-	-/-
Итого по :50/817(17)			0,0033/-	-/-	0,0033/-	-/-	-/-
Итого по :50/817			2,8957/134	0,0165/-	2,2309/55	-/-	0,6483/79
Итого защитных лесов			5,1293/280	0,0342/-	2,5269/57	-/-	1,8368/223
Итого эксплуатационных лесов			10,2227/501	0,5904/7	4,8989/142	-/-	3,0244/352
Итого по участковому лесничеству			15,3520/781	0,6246/7	7,4258/199	-/-	4,8612/575

Таблица 6 - Средние таксационные показатели насаждений проектируемого лесного участка

Целевое назначение лесов	Хозяйство, преобладающая порода	Состав насаждений	Возраст	Бонитет	Полнота	Средний запас древесины (куб, м/га)		
						средне-возрастные	приспевающие	спелые и перестойные
1	2	3	4	5	6	7	8	9
Нижеодедское участковое лесничество								
Защитные	Хвойное, Ель	7ЕЗБ	130	5	0,6	14	-	93
Защитные	Мягколиственно-е, Береза	7Б1Ос1Ивд1Е+С	30	5	0,5	32	-	22
Эксплуатационные	Хвойное, Сосна	10С	70	4	0,6	-	-	-
Эксплуатационные	Хвойное, Ель	7Е4Б+С	133	5	0,5	19	-	82
Эксплуатационные	Мягколитсвенно-е, Береза	8Е1Ивд1Е+Ос+С	23	5	0,7	19	-	61

Таблица 7 – Виды и объемы использования лесов на проектируемом лесном участке

Целевое назначение лесов	Хозяйство (хвойные, твердолиственные, мягколиственные)	Площадь, га	Единица измерения	Объемы использования лесов (изъятия лесных ресурсов)
1	2	3	4	5
Вид использования лесов -	Выполнение работ по геологическому изучению недр, разведка и добыча полезных ископаемых			
Цель предоставления лесного участка -	Недропользование (Строительство и реконструкция трубопроводов Западно-Тэбукского нефтяного месторождения (6 очередь): 11:19:0301001:4927 - Выкидная линия «Скважина №336 – ГЗУ-501»; 11:19:0301001:4928 - Выкидная линия «Скважина №28 – БНГ-7 – скважина №131»; 11:19:0301001:4929 - Выкидная линия «Скважина №354,432 – ГЗУ-42»; 11:19:0301001:4930 - Выкидная линия №169 – ГЗУ-434»; 11:19:0301001:4931 – Выкидная линия «Скважина №171 – врезка в т/п Скв. №35- ГЗУ-15»; 11:19:0301001:4932 – Выкидная линия «Скважина №37 – ГЗУ-15»;			

Взам. инв. №	
Подпись и дата	
Инв. № подл.	

						Строительство и реконструкция трубопроводов Западно-Тэбукского нефтяного месторождения (6 очередь)	Лист
							23
Изм.	Колуч.	Лист	№ док.	Подпись	Дата		

11:19:0000000:817 – Демонтаж трубопроводов.

						Строительство и реконструкция трубопроводов Западно-Тэбукского нефтяного месторождения (6 очередь)	Лист
							24
Изм.	Кодуч.	Лист	№ док.	Подпись	Дата		

1.10. Перечень кадастровых номеров существующих земельных участков, на которых линейный объект может быть размещен на условиях сервитута, публичного сервитута

На проектируемом участке публичные сервитуты не устанавливаются и проектируемый лесной участок не попадает в зону действия публичных сервитутов.

1.11. Сведения об отнесении образуемого земельного участка к определенной категории земель или сведения о необходимости перевода земельного участка из состава земель одной категории в другую

Категория земель – земли лесного фонда. Необходимость перевода земельного участка из состава земель лесного фонда отсутствуют.

2. Координаты характерных точек формируемых земельных участков

Таблица 9 – Перечень координат точек формируемых земельных участков, совпадающий с перечнем координат характерных точек границы территории, применительно к которой осуществляется подготовка ПМТ

Обозначение характерных точек границ	Румбы	Длины	Координаты, м МСК-11 (зона 5)		Геоданные	
			X	Y	Широта	Долгота
1	2	3	4	5	6	7
<i>Строительство и реконструкция трубопроводов Западно-Тэбукского нефтяного месторождения (6 очередь)</i>						
<i>Недропользование (Строительство и реконструкция трубопроводов Западно-Тэбукского нефтяного месторождения (6 очередь): Выкидная линия «Скважина №336 – ГЗУ-501»</i>						
11:19:0301001:4927						
351	СВ: 61° 37' 23"	57,99	851845.45	5339944.35	63°39'45.986"	54°49'6.991"
352	11° 0' 0"	27,44	851873.01	5339995.37	63°39'46.908"	54°49'10.661"
353	ЮЗ: 61° 48' 15"	44,78	851845.57	5339995.37	63°39'46.022"	54°49'10.699"
354	СЗ: 73° 26' 17"	15,58	851824.41	5339955.9	63°39'45.314"	54°49'7.859"
355	СВ: 11° 30' 32"	16,94	851828.85	5339940.97	63°39'45.448"	54°49'6.768"
<i>Недропользование (Строительство и реконструкция трубопроводов Западно-Тэбукского нефтяного месторождения (6 очередь): Выкидная линия «Скважина №28 – БНГ-7 – скважина №131»</i>						
11:19:0301001:4928(1)						
274	ЮВ: 28° 8' 30"	0,49	850747.98	5351277.49	63°39'16.849"	55°2'51.981"
275	ЮВ: 19° 37' 34"	38,79	850747.55	5351277.72	63°39'16.835"	55°2'51.998"
276	ЮЗ: 17° 57' 6"	17,62	850711.01	5351290.75	63°39'15.662"	55°2'52.986"
277	СЗ: 21° 31' 6"	37,98	850694.25	5351285.32	63°39'15.118"	55°2'52.610"
278	СВ: 18° 20' 29"	19,38	850729.58	5351271.39	63°39'16.252"	55°2'51.559"
11:19:0301001:4928(2)						
279	СВ: 44° 34' 30"	102,99	851195.46	5351300.44	63°39'31.310"	55°2'53.148"
280	ЮВ: 0° 4' 38"	7,43	851268.82	5351372.72	63°39'33.715"	55°2'58.319"
281	ЮВ: 89° 58' 42"	26,31	851261.39	5351372.73	63°39'33.475"	55°2'58.328"
282	ЮЗ: 44° 33' 23"	110,49	851261.38	5351399.04	63°39'33.487"	55°3'0.240"
283	ЮЗ: 17° 59' 8"	299,93	851182.65	5351321.52	63°39'30.907"	55°2'54.694"
284	ЮВ: 27° 1' 0"	164,53	850897.38	5351228.91	63°39'21.649"	55°2'48.284"
285	ЮЗ: 21° 22' 59"	12,97	850750.8	5351303.65	63°39'16.953"	55°2'53.879"
286	СЗ: 19° 38' 24"	16,69	850738.72	5351298.92	63°39'16.561"	55°2'53.549"
287	СЗ: 28° 4' 37"	54,58	850754.44	5351293.31	63°39'17.066"	55°2'53.124"
288	СЗ: 35° 9' 21"	19,19	850802.6	5351267.62	63°39'18.608"	55°2'51.203"
289	СЗ: 27° 12' 41"	41,22	850818.29	5351256.57	63°39'19.109"	55°2'50.382"
290	СЗ: 30° 17' 57"	51,02	850854.95	5351237.72	63°39'20.283"	55°2'48.971"
291	СЗ: 56° 28' 32"	7,68	850899	5351211.98	63°39'21.693"	55°2'47.051"

Изм.	Колуч.	Лист	№ док.	Подпись	Дата

Взам. инв. №

Подпись и дата

Инв. № подл.

Инв. № подл.	
--------------	--

Строительство и реконструкция трубопроводов Западно-Тэбукского нефтяного месторождения (6 очередь)

1	2	3	4	5	6	7
248	СЗ: 72° 2' 56"	4,87	850827.8	5353423.53	63°39'20.472"	55°5'27.841"
249	СВ: 16° 10' 20"	3,12	850829.3	5353418.9	63°39'20.518"	55°5'27.503"
Недропользование (Строительство и реконструкция трубопроводов Западно-Тэбукского нефтяного месторождения (6 очередь): Выкидная линия «Скважина №171 – врезка в т/п Скв. №35- ГЗУ-15»						
11:19:0301001:4931(1)						
217	СВ: 75° 50' 11"	23,99	850149.08	5344133.94	63°38'53.694"	54°54'13.681"
218	ЮВ: 14° 19' 48"	8,04	850154.95	5344157.2	63°38'53.897"	54°54'15.363"
219	ЮЗ: 77° 57' 1"	24	850147.16	5344159.19	63°38'53.647"	54°54'15.518"
220	СЗ: 14° 24' 19"	7,15	850142.15	5344135.72	63°38'53.472"	54°54'13.819"
11:19:0301001:4931(2)						
221	СВ: 89° 59' 59"	24,43	850393.79	5344186.3	63°39'1.626"	54°54'17.171"
222	ЮВ: 15° 29' 55"	211,44	850393.79	5344210.73	63°39'1.639"	54°54'18.946"
223	ЮЗ: 75° 49' 34"	139,3	850190.04	5344267.23	63°38'55.093"	54°54'23.311"
224	СЗ: 14° 20' 58"	25,3	850155.93	5344132.17	63°38'53.914"	54°54'13.544"
225	СВ: 75° 54' 44"	116,14	850180.44	5344125.9	63°38'54.702"	54°54'13.057"
226	СЗ: 10° 10' 58"	79,36	850208.71	5344238.55	63°38'55.679"	54°54'21.204"
227	СЗ: 19° 39' 42"	113,59	850286.82	5344224.52	63°38'58.193"	54°54'20.085"
Недропользование (Строительство и реконструкция трубопроводов Западно-Тэбукского нефтяного месторождения (6 очередь): Выкидная линия «Скважина №37 – ГЗУ-15»						
11:19:0301001:4932(1)						
212	СВ: 89° 40' 42"	21,37	850067.26	5344622.35	63°38'51.330"	54°54'49.266"
213	ЮВ: 9° 11' 27"	24,29	850067.38	5344643.72	63°38'51.346"	54°54'50.818"
17	ЮЗ: 89° 40' 27"	8,79	850043.4	5344647.6	63°38'50.574"	54°54'51.131"
16	ЮЗ: 89° 41' 3"	18,14	850043.35	5344638.81	63°38'50.567"	54°54'50.492"
214	ЮВ: 2° 23' 24"	17,99	850043.25	5344620.67	63°38'50.554"	54°54'49.175"
21	ЮВ: 2° 25' 13"	19,42	850025.28	5344621.42	63°38'49.974"	54°54'49.252"
20	ЮВ: 2° 26' 40"	11,02	850005.88	5344622.24	63°38'49.348"	54°54'49.336"
215	СЗ: 84° 22' 57"	6,74	849994.87	5344622.71	63°38'48.993"	54°54'49.384"
216	СВ: 5° 3' 32"	72,01	849995.53	5344616	63°38'49.010"	54°54'48.896"
11:19:0301001:4932(2)						
30	СВ: 68° 28' 55"	145,34	850153.33	5344678.14	63°38'54.141"	54°54'53.209"
29	СВ: 68° 28' 39"	181,59	850206.64	5344813.35	63°38'55.938"	54°55'2.964"
201	СВ: 73° 18' 33"	96,41	850273.26	5344982.28	63°38'58.184"	54°55'15.153"
202	СЗ: 16° 49' 17"	7,19	850300.95	5345074.63	63°38'59.130"	54°55'21.827"
203	ЮВ: 62° 37' 20"	13,87	850307.83	5345072.55	63°38'59.351"	54°55'21.667"
204	ЮВ: 73° 45' 34"	17,59	850301.45	5345084.87	63°38'59.152"	54°55'22.570"
205	ЮВ: 0° 8' 7"	12,71	850296.53	5345101.76	63°38'59.003"	54°55'23.803"
206	ЮЗ: 73° 24' 19"	116,49	850283.82	5345101.79	63°38'58.592"	54°55'23.822"
207	ЮЗ: 68° 29' 0"	316,82	850250.55	5344990.15	63°38'57.455"	54°55'15.753"
208	ЮЗ: 23° 50' 18"	51,98	850134.35	5344695.41	63°38'53.537"	54°54'54.488"
209	ЮВ: 0° 9' 32"	43,26	850086.8	5344674.4	63°38'51.990"	54°54'53.022"
210	ЮЗ: 89° 41' 20"	16,57	850043.54	5344674.52	63°38'50.593"	54°54'53.086"
170	ЮЗ: 89° 38' 58"	3,27	850043.45	5344657.95	63°38'50.581"	54°54'51.882"
169	СЗ: 9° 12' 46"	26,42	850043.43	5344654.68	63°38'50.579"	54°54'51.645"
165	СЗ: 0° 9' 14"	22,33	850069.51	5344650.45	63°38'51.418"	54°54'51.305"
164	СВ: 23° 51' 11"	65,98	850091.84	5344650.39	63°38'52.139"	54°54'51.272"
163	СВ: 23° 54' 7"	0,96	850152.18	5344677.07	63°38'54.103"	54°54'53.133"
211	СВ: 68° 20' 38"	0,73	850153.06	5344677.46	63°38'54.131"	54°54'53.160"
Недропользование (Строительство и реконструкция трубопроводов Западно-Тэбукского нефтяного месторождения (6 очередь): Выкидная линия «Скважина №318/2 т- ГЗУ-25»						
11:19:0301001:4933						
189	СВ: 56° 2' 34"	110,67	850384.39	5346185.79	63°39'2.442"	54°56'42.450"
190	ЮВ: 33° 57' 59"	43,15	850446.21	5346277.59	63°39'4.488"	54°56'49.043"
191	СВ: 56° 2' 27"	40,76	850410.42	5346301.7	63°39'3.346"	54°56'50.839"
192	СВ: 89° 13' 7"	11	850433.19	5346335.51	63°39'4.100"	54°56'53.267"
193	ЮЗ: 23° 7' 1"	31,3	850433.34	5346346.51	63°39'4.110"	54°56'54.067"

1	2	3	4	5	6	7
194	ЮЗ: 1° 55' 31"	1,19	850404.55	5346334.22	63°39'3.174"	54°56'53.209"
195	ЮЗ: 56° 1' 58"	47	850403.36	5346334.18	63°39'3.136"	54°56'53.208"
196	СЗ: 33° 57' 32"	43,16	850377.1	5346295.2	63°39'2.266"	54°56'50.408"
197	ЮЗ: 56° 2' 41"	34,77	850412.9	5346271.09	63°39'3.409"	54°56'48.612"
198	СЗ: 30° 15' 43"	14,84	850393.48	5346242.25	63°39'2.766"	54°56'46.541"
199	ЮЗ: 60° 37' 9"	58,36	850406.3	5346234.77	63°39'3.176"	54°56'45.982"
200	СВ: 15° 33' 2"	6,98	850377.67	5346183.92	63°39'2.224"	54°56'42.323"
Недропользование (Строительство и реконструкция трубопроводов Западно-Тэбукского нефтяного месторождения (6 очередь): Выкидная линия «Скважина №197 – ГЗУ-25»						
11:19:0301001:4934(1)						
172	СВ: 88° 28' 24"	230,1	850589.78	5346442.66	63°39'9.214"	54°57'0.860"
173	СЗ: 0° 21' 12"	179,96	850595.91	5346672.68	63°39'9.538"	54°57'17.565"
174	ЮВ: 77° 59' 43"	24,42	850775.87	5346671.57	63°39'15.348"	54°57'17.264"
35	ЮВ: 0° 13' 52"	151,26	850770.79	5346695.46	63°39'15.197"	54°57'19.006"
46	ЮВ: 1° 29' 7"	23,92	850619.53	5346696.07	63°39'10.313"	54°57'19.235"
65	ЮВ: 1° 29' 23"	23,08	850595.62	5346696.69	63°39'9.542"	54°57'19.310"
64	ЮЗ: 88° 27' 14"	7,78	850572.55	5346697.29	63°39'8.797"	54°57'19.382"
63	ЮЗ: 88° 28' 36"	232,45	850572.34	5346689.51	63°39'8.786"	54°57'18.817"
175	ЮЗ: 28° 28' 38"	105,07	850566.16	5346457.14	63°39'8.460"	54°57'1.941"
176	ЮЗ: 88° 29' 17"	26,91	850473.8	5346407.04	63°39'5.450"	54°56'58.414"
177	ЮВ: 1° 28' 43"	26,74	850473.09	5346380.14	63°39'5.412"	54°56'56.461"
86	ЮВ: 1° 27' 48"	10,57	850446.36	5346380.83	63°39'4.550"	54°56'56.544"
85	11° 0' 0"	4,48	850435.79	5346381.1	63°39'4.208"	54°56'56.577"
178	СЗ: 65° 33' 40"	18,93	850435.79	5346376.62	63°39'4.206"	54°56'56.251"
179	ЮЗ: 21° 43' 51"	7,54	850443.62	5346359.39	63°39'4.449"	54°56'54.990"
180	СЗ: 1° 2' 3"	59,84	850436.62	5346356.6	63°39'4.222"	54°56'54.796"
181	СВ: 88° 29' 2"	37,04	850496.45	5346355.52	63°39'6.153"	54°56'54.643"
182	СВ: 28° 29' 5"	105,07	850497.43	5346392.55	63°39'6.205"	54°56'57.333"
11:19:0301001:4934(2)						
183	ЮВ: 67° 6' 16"	37,24	850908.61	5346552.77	63°39'19.569"	54°57'8.468"
184	СВ: 22° 54' 46"	34,47	850894.12	5346587.08	63°39'19.120"	54°57'10.979"
185	11° 0' 0"	10,27	850925.87	5346600.5	63°39'20.153"	54°57'11.915"
122	ЮЗ: 0° 1' 43"	20,12	850915.6	5346600.5	63°39'19.821"	54°57'11.928"
136	СВ: 89° 59' 59"	94,46	850895.48	5346600.49	63°39'19.172"	54°57'11.952"
135	ЮВ: 0° 14' 7"	51,13	850895.48	5346694.95	63°39'19.223"	54°57'18.816"
134	СЗ: 78° 5' 27"	24,57	850844.35	5346695.16	63°39'17.572"	54°57'18.894"
186	СЗ: 0° 21' 49"	22,06	850849.42	5346671.12	63°39'17.723"	54°57'17.141"
187	11° 0' 0"	110,67	850871.48	5346670.98	63°39'18.435"	54°57'17.104"
188	СЗ: 11° 28' 44"	37,89	850871.48	5346560.31	63°39'18.375"	54°57'9.062"
Недропользование (Строительство и реконструкция трубопроводов Западно-Тэбукского нефтяного месторождения (6 очередь): Выкидная линия «Скважина №40 – т.вр. Скважина №197 – ГЗУ-25»						
11:19:0301001:4935						
46	СВ: 89° 2' 17"	10,72	850619.53	5346696.07	63°39'10.313"	54°57'19.235"
48	СВ: 89° 1' 45"	95,6	850619.71	5346706.79	63°39'10.325"	54°57'20.014"
378	ЮВ: 1° 2' 23"	26,45	850621.33	5346802.38	63°39'10.429"	54°57'26.958"
379	ЮЗ: 87° 40' 41"	47,64	850594.88	5346802.86	63°39'9.576"	54°57'27.025"
380	СЗ: 1° 21' 15"	4,23	850592.95	5346755.26	63°39'9.487"	54°57'23.569"
381	ЮЗ: 88° 28' 4"	48,99	850597.18	5346755.16	63°39'9.624"	54°57'23.556"
66	ЮЗ: 88° 29' 33"	9,5	850595.87	5346706.19	63°39'9.555"	54°57'20.000"
65	СЗ: 1° 29' 7"	23,92	850595.62	5346696.69	63°39'9.542"	54°57'19.310"
Недропользование (Строительство и реконструкция трубопроводов Западно-Тэбукского нефтяного месторождения (6 очередь): Выкидная линия «Скважина №414 – т.вр. Св. №80-ЗУ37»						
11:19:0301001:4936(1)						
373	ЮВ: 74° 9' 0"	3,3	850922.88	5347605.63	63°39'20.600"	54°58'24.958"
374	ЮВ: 11° 17' 8"	160,91	850921.98	5347608.8	63°39'20.572"	54°58'25.189"

Взам. инв. №	
Подпись и дата	
Инв. № подл.	

						Строительство и реконструкция трубопроводов Западно-Тэбукского нефтяного месторождения (6 очередь)	Лист 28
Изм.	Колуч.	Лист	№ док.	Подпись	Дата		

1	2	3	4	5	6	7
112	СЗ: 41° 33' 40"	4,6	850764.18	5347640.29	63°39'15.494"	54°58'27.668"
111	СЗ: 11° 30' 23"	151,05	850767.62	5347637.24	63°39'15.603"	54°58'27.442"
110	СЗ: 11° 32' 16"	7,4	850915.63	5347607.11	63°39'20.366"	54°58'25.074"
11:19:0301001:4936(2)						
114	ЮВ: 45° 15' 13"	11,18	850746.45	5347654.82	63°39'14.929"	54°58'28.745"
375	ЮЗ: 1° 18' 19"	19,32	850738.58	5347662.76	63°39'14.679"	54°58'29.331"
376	ЮЗ: 88° 56' 17"	9,17	850719.27	5347662.32	63°39'14.055"	54°58'29.322"
377	СВ: 3° 29' 38"	20,84	850719.1	5347653.15	63°39'14.045"	54°58'28.656"
115	СВ: 3° 29' 41"	6,56	850739.9	5347654.42	63°39'14.717"	54°58'28.724"
Недропользование (Строительство и реконструкция трубопроводов Западно-Тэбукского нефтяного месторождения (6 очередь): Высоконапорный водовод «БНГ-2 - скважина №306»						
11:19:0501001:1142(1)						
360	ЮВ: 19° 58' 59"	33,59	850060.26	5347875.52	63°38'52.890"	54°58'45.604"
361	ЮЗ: 65° 56' 11"	25,31	850028.69	5347887	63°38'51.877"	54°58'46.475"
362	СЗ: 33° 4' 53"	21,67	850018.37	5347863.89	63°38'51.531"	54°58'44.809"
363	СВ: 89° 58' 32"	23,45	850036.53	5347852.06	63°38'52.111"	54°58'43.928"
364	СВ: 0° 1' 27"	23,72	850036.54	5347875.51	63°38'52.124"	54°58'45.631"
365	ЮВ: 73° 57' 50"	1,74	850034.28	5347878.66	63°38'52.053"	54°58'45.863"
366	ЮЗ: 19° 49' 21"	3,66	850033.8	5347880.33	63°38'52.038"	54°58'45.985"
367	СЗ: 74° 19' 55"	1,7	850030.36	5347879.09	63°38'51.926"	54°58'45.899"
368	СВ: 19° 16' 31"	3,67	850030.82	5347877.45	63°38'51.940"	54°58'45.779"
11:19:0501001:1142(2)						
369	ЮВ: 77° 45' 24"	23,95	850203.44	5347858.79	63°38'57.504"	54°58'44.217"
370	ЮЗ: 8° 52' 55"	103,05	850198.36	5347882.2	63°38'57.353"	54°58'45.924"
371	11° 0' 0"	24,29	850096.55	5347866.29	63°38'54.057"	54°58'44.890"
372	СВ: 8° 55' 37"	108,2	850096.55	5347842	63°38'54.044"	54°58'43.125"
Недропользование (Строительство и реконструкция трубопроводов Западно-Тэбукского нефтяного месторождения (6 очередь): Выкидная линия «Скважины №323, 324 – ГЗУ-31»						
11:19:0501001:1143						
48	СВ: 89° 49' 24"	71,39	849875.59	5348646.91	63°38'47.335"	54°59'41.861"
107	ЮВ: 64° 46' 20"	8,05	849875.81	5348718.3	63°38'47.379"	54°59'47.047"
108	ЮЗ: 16° 9' 57"	11,42	849872.38	5348725.58	63°38'47.272"	54°59'47.580"
16	ЮВ: 73° 47' 12"	4,41	849861.41	5348722.4	63°38'46.916"	54°59'47.362"
17	ЮВ: 0° 59' 47"	14,95	849860.18	5348726.63	63°38'46.879"	54°59'47.670"
50	СЗ: 64° 45' 25"	60,47	849845.23	5348726.89	63°38'46.396"	54°59'47.707"
49	СЗ: 79° 45' 11"	25,69	849871.02	5348672.19	63°38'47.200"	54°59'43.703"
Недропользование (Строительство и реконструкция трубопроводов Западно-Тэбукского нефтяного месторождения (6 очередь): Выкидная линия «Скважина №84 – ГЗУ-21»						
11:19:0501001:1144(1)						
324	СВ: 43° 36' 53"	26,62	849362.1	5345776.97	63°38'29.207"	54°56'14.022"
325	СВ: 86° 22' 52"	13,47	849381.37	5345795.33	63°38'29.839"	54°56'15.331"
326	ЮЗ: 18° 17' 19"	122,59	849382.22	5345808.77	63°38'29.874"	54°56'16.306"
327	ЮВ: 56° 42' 28"	19,97	849265.82	5345770.3	63°38'26.095"	54°56'13.657"
328	ЮЗ: 8° 2' 18"	108,56	849254.86	5345786.99	63°38'25.750"	54°56'14.883"
329	ЮЗ: 15° 59' 44"	53,2	849147.37	5345771.81	63°38'22.271"	54°56'13.914"
293	ЮЗ: 24° 19' 57"	26,41	849096.23	5345757.15	63°38'20.611"	54°56'12.913"
319	СВ: 10° 5' 23"	46,24	849072.17	5345746.27	63°38'19.828"	54°56'12.153"
330	СЗ: 79° 53' 21"	36,17	849117.69	5345754.37	63°38'21.303"	54°56'12.685"
331	СВ: 74° 53' 36"	24,02	849124.04	5345718.76	63°38'21.488"	54°56'10.091"
332	СВ: 15° 59' 48"	22,97	849130.3	5345741.95	63°38'21.703"	54°56'11.767"
333	СВ: 8° 2' 21"	91,67	849152.38	5345748.28	63°38'22.419"	54°56'12.199"
334	СЗ: 54° 13' 19"	22,99	849243.15	5345761.1	63°38'25.357"	54°56'13.017"
335	СВ: 18° 7' 0"	111,01	849256.59	5345742.45	63°38'25.781"	54°56'11.646"
11:19:0501001:1144(2)						
336	СВ: 73° 34' 25"	9,65	849435.62	5345790.44	63°38'31.588"	54°56'14.909"
337	ЮВ: 5° 32' 5"	2,59	849438.35	5345799.7	63°38'31.682"	54°56'15.578"

Взам. инв. №	
Подпись и дата	
Инв. № подл.	

						Строительство и реконструкция трубопроводов Западно-Тэбукского нефтяного месторождения (6 очередь)	Лист 29
Изм.	Колуч.	Лист	№ док.	Подпись	Дата		

1	2	3	4	5	6	7
338	ЮВ: 41° 39' 17"	29,08	849435.77	5345799.95	63°38'31.598"	54°56'15.599"
339	ЮЗ: 18° 16' 7"	7,62	849414.04	5345819.28	63°38'30.908"	54°56'17.030"
340	ЮЗ: 86° 20' 12"	17,69	849406.8	5345816.89	63°38'30.672"	54°56'16.866"
341	СЗ: 16° 22' 26"	31,22	849405.67	5345799.24	63°38'30.626"	54°56'15.585"
11:19:0501001:1144(3)						
342	ЮВ: 16° 20' 2"	18,63	849461.09	5345787.61	63°38'32.409"	54°56'14.671"
343	ЮЗ: 75° 42' 19"	13,45	849443.21	5345792.85	63°38'31.835"	54°56'15.074"
344	СЗ: 9° 25' 28"	12,4	849439.89	5345779.82	63°38'31.720"	54°56'14.132"
345	СВ: 44° 45' 1"	17,84	849452.12	5345777.79	63°38'32.114"	54°56'13.969"
346	ЮВ: 86° 59' 14"	0,57	849464.79	5345790.35	63°38'32.530"	54°56'14.866"
347	ЮЗ: 42° 2' 51"	4,94	849464.76	5345790.92	63°38'32.530"	54°56'14.907"
11:19:0501001:1144(4)						
356	СВ: 69° 11' 19"	2,36	849480.73	5345771.33	63°38'33.034"	54°56'13.464"
357	ЮВ: 23° 8' 3"	21	849481.57	5345773.54	63°38'33.063"	54°56'13.624"
358	ЮЗ: 73° 32' 24"	8,72	849462.26	5345781.79	63°38'32.444"	54°56'14.247"
359	СЗ: 5° 43' 37"	21,05	849459.79	5345773.43	63°38'32.359"	54°56'13.643"
Недропользование (Строительство и реконструкция трубопроводов Западно-Тэбукского нефтяного месторождения (6 очередь): Выкидная линия «Скважина №100 – ГЗУ-21»						
11:19:0501001:1145						
293	ЮВ: 83° 1' 17"	23,29	849096.23	5345757.15	63°38'20.611"	54°56'12.913"
294	ЮВ: 87° 46' 35"	160,83	849093.4	5345780.27	63°38'20.533"	54°56'14.596"
295	ЮВ: 41° 49' 41"	106,58	849087.16	5345940.98	63°38'20.420"	54°56'26.275"
296	ЮВ: 41° 10' 30"	79,29	849007.74	5346012.06	63°38'17.895"	54°56'31.536"
297	ЮВ: 41° 10' 33"	181,4	848948.06	5346064.26	63°38'15.997"	54°56'35.400"
298	ЮВ: 48° 20' 49"	222,61	848811.52	5346183.69	63°38'11.653"	54°56'44.242"
299	ЮВ: 41° 59' 56"	122,77	848663.57	5346350.02	63°38'6.968"	54°56'56.503"
300	ЮВ: 9° 0' 3"	164,47	848572.33	5346432.17	63°38'4.066"	54°57'2.580"
301	ЮЗ: 80° 43' 57"	136,92	848409.89	5346457.9	63°37'58.835"	54°57'4.648"
302	ЮЗ: 54° 54' 4"	29,9	848387.84	5346322.77	63°37'58.049"	54°56'54.864"
303	ЮЗ: 25° 12' 14"	106,19	848370.65	5346298.31	63°37'57.481"	54°56'53.109"
304	ЮЗ: 39° 57' 22"	136,41	848274.57	5346253.09	63°37'54.354"	54°56'49.944"
305	ЮЗ: 49° 6' 44"	2,17	848170.01	5346165.49	63°37'50.929"	54°56'43.713"
306	СВ: 0° 0' 0"	27,91	848168.59	5346163.85	63°37'50.883"	54°56'43.596"
307	11° 0' 0"	7,48	848196.5	5346163.85	63°37'51.784"	54°56'43.561"
308	СВ: 39° 57' 31"	118,85	848196.5	5346156.37	63°37'51.780"	54°56'43.018"
309	СВ: 25° 12' 8"	109,44	848287.6	5346232.7	63°37'54.763"	54°56'48.448"
310	СВ: 54° 53' 40"	41,77	848386.62	5346279.3	63°37'57.986"	54°56'51.709"
311	СВ: 80° 43' 57"	118,54	848410.64	5346313.47	63°37'58.781"	54°56'54.160"
312	СЗ: 9° 0' 0"	133,47	848429.73	5346430.46	63°37'59.461"	54°57'2.631"
313	СЗ: 42° 0' 2"	114,33	848561.56	5346409.58	63°38'3.706"	54°57'0.953"
314	СЗ: 48° 20' 46"	222,79	848646.52	5346333.08	63°38'6.408"	54°56'55.294"
315	СЗ: 41° 10' 34"	182,9	848794.59	5346166.62	63°38'11.097"	54°56'43.023"
316	СЗ: 41° 10' 42"	79,15	848932.26	5346046.2	63°38'15.476"	54°56'34.108"
317	СЗ: 41° 50' 20"	96,43	848991.83	5345994.09	63°38'17.371"	54°56'30.250"
318	СЗ: 87° 20' 52"	183,7	849063.67	5345929.77	63°38'19.655"	54°56'25.490"
319	СВ: 24° 19' 57"	26,41	849072.17	5345746.27	63°38'19.828"	54°56'12.153"
320	СВ: 79° 38' 57"	2,23	848436.07	5346432.65	63°37'59.667"	54°57'2.783"
321	ЮВ: 10° 18' 17"	2,24	848436.47	5346434.84	63°37'59.681"	54°57'2.941"
322	ЮЗ: 79° 44' 27"	2,25	848434.27	5346435.24	63°37'59.610"	54°57'2.973"
323	СЗ: 9° 47' 59"	2,23	848433.87	5346433.03	63°37'59.596"	54°57'2.813"
Недропользование (Строительство и реконструкция трубопроводов Западно-Тэбукского нефтяного месторождения (6 очередь): Выкидная линия «Скважина №132,133 – ГЗУ-15»						
11:19:0000000:50/819(1)						
1	СВ: 71° 49' 11"	26,31	850324.3	5345148.27	63°38'59.926"	54°55'27.147"
2	СВ: 41° 19' 56"	19,9	850332.51	5345173.27	63°39'0.205"	54°55'28.953"
3	ЮВ: 63° 39' 18"	30,26	850347.45	5345186.41	63°39'0.694"	54°55'29.889"
Изм. Колуч. Лист № док. Подпись Дата						
Строительство и реконструкция трубопроводов Западно-Тэбукского нефтяного месторождения (6 очередь)						Лист
						30

Изм. № подл.	Подпись и дата	Взам. инв. №

1	2	3	4	5	6	7
4	ЮЗ: 43° 9' 19"	36,9	850334.02	5345213.53	63°39'0.276"	54°55'31.876"
5	ЮЗ: 76° 16' 35"	49,78	850307.1	5345188.29	63°38'59.393"	54°55'30.076"
6	СЗ: 5° 46' 38"	8,54	850295.29	5345139.93	63°38'58.984"	54°55'26.578"
7	СВ: 71° 37' 40"	2,89	850303.79	5345139.07	63°38'59.258"	54°55'26.505"
8	СВ: 18° 14' 30"	20,64	850304.7	5345141.81	63°38'59.289"	54°55'26.703"
1	СВ: 71° 49' 11"	26,31	850324.3	5345148.27	63°38'59.926"	54°55'27.147"
2	СВ: 41° 19' 56"	19,9	850332.51	5345173.27	63°39'0.205"	54°55'28.953"
11:19:0000000:50/819(2)						
9	СВ: 71° 45' 26"	1,88	850302.88	5345136.29	63°38'59.227"	54°55'26.304"
10	ЮВ: 5° 18' 1"	8,34	850303.47	5345138.08	63°38'59.247"	54°55'26.433"
11	ЮЗ: 73° 20' 38"	2,55	850295.17	5345138.85	63°38'58.980"	54°55'26.500"
12	СЗ: 0° 48' 52"	8,44	850294.44	5345136.41	63°38'58.955"	54°55'26.323"
11:19:0000000:50/819(3)						
13	СВ: 71° 43' 42"	14,42	850294.51	5345110.96	63°38'58.943"	54°55'24.474"
14	ЮЗ: 21° 22' 25"	7,46	850299.03	5345124.65	63°38'59.096"	54°55'25.463"
15	СЗ: 77° 30' 36"	11,24	850292.08	5345121.93	63°38'58.870"	54°55'25.274"
Недропользование (Строительство и реконструкция трубопроводов Западно-Тэбукского нефтяного месторождения (6 очередь): Демонтаж трубопроводов						
11:19:0000000:50/817(1)						
16	СВ: 89° 40' 27"	8,79	850043.35	5344638.81	63°38'50.567"	54°54'50.492"
17	ЮВ: 9° 13' 20"	29,02	850043.4	5344647.6	63°38'50.574"	54°54'51.131"
18	ЮЗ: 11° 25' 0"	13,69	850014.76	5344652.25	63°38'49.652"	54°54'51.505"
19	СЗ: 80° 33' 29"	27,67	850001.34	5344649.54	63°38'49.217"	54°54'51.325"
20	СЗ: 2° 25' 13"	19,42	850005.88	5344622.24	63°38'49.348"	54°54'49.336"
21	ЮВ: 80° 32' 16"	13,87	850025.28	5344621.42	63°38'49.974"	54°54'49.252"
22	СВ: 10° 19' 56"	20,69	850023	5344635.1	63°38'49.908"	54°54'50.249"
11:19:0000000:50/817(2)						
23	СВ: 65° 43' 46"	31,72	850168.47	5344703.71	63°38'54.644"	54°54'55.048"
24	СВ: 63° 40' 15"	24,98	850181.51	5344732.63	63°38'55.081"	54°54'57.132"
25	СВ: 59° 58' 0"	2,96	850192.59	5344755.02	63°38'55.452"	54°54'58.745"
26	СВ: 68° 30' 51"	99,16	850194.07	5344757.58	63°38'55.501"	54°54'58.929"
27	ЮЗ: 60° 36' 40"	15,98	850230.39	5344849.85	63°38'56.726"	54°55'5.586"
28	ЮЗ: 54° 49' 53"	27,62	850222.55	5344835.93	63°38'56.465"	54°55'4.585"
29	ЮЗ: 68° 28' 55"	145,34	850206.64	5344813.35	63°38'55.938"	54°55'2.964"
30	СВ: 59° 22' 13"	29,72	850153.33	5344678.14	63°38'54.141"	54°54'53.209"
11:19:0000000:50/817(3)						
31	СВ: 75° 50' 49"	19,02	850177.19	5344245.31	63°38'54.665"	54°54'21.735"
32	ЮВ: 10° 11' 11"	16	850181.84	5344263.75	63°38'54.826"	54°54'23.069"
33	ЮЗ: 86° 25' 25"	19,08	850166.09	5344266.58	63°38'54.319"	54°54'23.295"
34	СЗ: 10° 17' 4"	12,49	850164.9	5344247.54	63°38'54.270"	54°54'21.913"
11:19:0000000:50/817(4)						
35	ЮВ: 77° 58' 58"	16,52	850770.79	5346695.46	63°39'15.197"	54°57'19.006"
36	ЮЗ: 1° 45' 43"	19,84	850767.35	5346711.62	63°39'15.095"	54°57'20.184"
37	ЮЗ: 1° 47' 24"	2,24	850747.52	5346711.01	63°39'14.454"	54°57'20.164"
38	ЮЗ: 1° 44' 16"	34,3	850745.28	5346710.94	63°39'14.382"	54°57'20.162"
39	ЮЗ: 2° 3' 16"	2,23	850711	5346709.9	63°39'13.274"	54°57'20.128"
40	ЮЗ: 2° 0' 36"	39,91	850708.77	5346709.82	63°39'13.202"	54°57'20.125"
41	ЮЗ: 1° 47' 24"	2,24	850668.88	5346708.42	63°39'11.914"	54°57'20.072"
42	ЮЗ: 2° 2' 17"	38,24	850666.64	5346708.35	63°39'11.841"	54°57'20.070"
43	ЮЗ: 1° 17' 4"	2,23	850628.42	5346706.99	63°39'10.606"	54°57'20.018"
44	ЮЗ: 1° 19' 34"	6,48	850626.19	5346706.94	63°39'10.534"	54°57'20.017"
45	ЮЗ: 89° 2' 17"	10,72	850619.71	5346706.79	63°39'10.325"	54°57'20.014"
46	СЗ: 0° 13' 52"	151,26	850619.53	5346696.07	63°39'10.313"	54°57'19.235"
11:19:0000000:50/817(5)						
47	СВ: 89° 49' 8"	60,11	849875.4	5348586.8	63°38'47.297"	54°59'37.495"
48	ЮВ: 79° 45' 11"	25,69	849875.59	5348646.91	63°38'47.335"	54°59'41.861"

Инв. № подл.	Подпись и дата	Взам. инв. №

						Лист
Изм.	Колуч.	Лист	№ док.	Подпись	Дата	
Строительство и реконструкция трубопроводов Западно-Тэбукского нефтяного месторождения (6 очередь)						31

1	2	3	4	5	6	7
49	ЮВ: 64° 45' 25"	60,47	849871.02	5348672.19	63°38'47.200"	54°59'43.703"
50	ЮВ: 1° 5' 28"	8,4	849845.23	5348726.89	63°38'46.396"	54°59'47.707"
51	СЗ: 87° 15' 52"	64,53	849836.83	5348727.05	63°38'46.125"	54°59'47.728"
52	ЮЗ: 89° 56' 20"	28,15	849839.91	5348662.59	63°38'46.191"	54°59'43.042"
53	СЗ: 53° 17' 32"	59,42	849839.88	5348634.44	63°38'46.175"	54°59'40.997"
11:19:000000:50/817(6)						
54	СВ: 45° 22' 17"	32,73	850497.3	5346459.66	63°39'6.238"	54°57'2.209"
55	СВ: 48° 46' 23"	30,2	850520.29	5346482.95	63°39'6.993"	54°57'3.873"
56	СВ: 62° 8' 17"	16,01	850540.19	5346505.66	63°39'7.648"	54°57'5.498"
57	СВ: 70° 46' 29"	20,86	850547.67	5346519.81	63°39'7.897"	54°57'6.517"
58	СВ: 88° 25' 39"	87,45	850554.54	5346539.51	63°39'8.129"	54°57'7.940"
59	ЮВ: 84° 19' 31"	17,5	850556.94	5346626.93	63°39'8.255"	54°57'14.289"
60	ЮВ: 86° 0' 17"	42,48	850555.21	5346644.34	63°39'8.208"	54°57'15.556"
61	СВ: 9° 0' 31"	13,28	850552.25	5346686.72	63°39'8.136"	54°57'18.639"
62	СВ: 5° 48' 59"	7,01	850565.37	5346688.8	63°39'8.561"	54°57'18.774"
63	СВ: 88° 27' 14"	7,78	850572.34	5346689.51	63°39'8.786"	54°57'18.817"
64	СЗ: 1° 29' 23"	23,08	850572.55	5346697.29	63°39'8.797"	54°57'19.382"
65	СВ: 88° 29' 33"	9,5	850595.62	5346696.69	63°39'9.542"	54°57'19.310"
66	ЮЗ: 1° 27' 23"	18,89	850595.87	5346706.19	63°39'9.555"	54°57'20.000"
67	ЮЗ: 2° 2' 43"	2,24	850576.99	5346705.71	63°39'8.945"	54°57'19.988"
68	ЮЗ: 2° 4' 15"	23,25	850574.75	5346705.63	63°39'8.873"	54°57'19.985"
69	ЮЗ: 1° 47' 53"	2,23	850551.52	5346704.79	63°39'8.122"	54°57'19.952"
70	ЮВ: 87° 56' 44"	2,23	850549.29	5346704.72	63°39'8.050"	54°57'19.950"
71	ЮВ: 89° 32' 30"	16,25	850549.21	5346706.95	63°39'8.049"	54°57'20.112"
72	ЮЗ: 17° 36' 38"	16,26	850549.08	5346723.2	63°39'8.053"	54°57'21.293"
73	СВ: 88° 23' 56"	80,88	850533.58	5346718.28	63°39'7.550"	54°57'20.954"
74	ЮЗ: 7° 1' 54"	9,88	850535.84	5346799.13	63°39'7.667"	54°57'26.826"
75	ЮЗ: 89° 34' 32"	64,78	850526.03	5346797.92	63°39'7.350"	54°57'26.750"
76	СЗ: 84° 46' 52"	71,79	850525.55	5346733.14	63°39'7.299"	54°57'22.044"
77	СЗ: 88° 44' 32"	35,08	850532.08	5346661.65	63°39'7.471"	54°57'16.842"
78	ЮЗ: 88° 43' 48"	56,39	850532.85	5346626.58	63°39'7.477"	54°57'14.293"
79	ЮЗ: 80° 31' 22"	25,51	850531.6	5346570.2	63°39'7.406"	54°57'10.198"
80	ЮЗ: 64° 6' 23"	26,33	850527.4	5346545.04	63°39'7.256"	54°57'8.375"
81	ЮЗ: 53° 46' 28"	26,14	850515.9	5346521.35	63°39'6.872"	54°57'6.668"
82	ЮЗ: 46° 35' 1"	106,18	850500.45	5346500.26	63°39'6.362"	54°57'5.155"
83	СЗ: 0° 4' 8"	8,31	850427.47	5346423.13	63°39'3.963"	54°56'59.641"
84	СЗ: 89° 59' 11"	42,02	850435.78	5346423.12	63°39'4.231"	54°56'59.630"
85	СЗ: 1° 27' 48"	10,57	850435.79	5346381.1	63°39'4.208"	54°56'56.577"
86	СВ: 57° 7' 46"	93,86	850446.36	5346380.83	63°39'4.550"	54°56'56.544"
11:19:000000:50/817(7)						
87	СВ: 89° 50' 17"	17,7	849876.15	5348823.87	63°38'47.445"	54°59'54.715"
88	ЮВ: 37° 27' 38"	8,73	849876.2	5348841.57	63°38'47.456"	54°59'56.001"
89	ЮЗ: 20° 34' 19"	21,12	849869.27	5348846.88	63°38'47.235"	54°59'56.395"
90	СЗ: 84° 58' 33"	22,84	849849.5	5348839.46	63°38'46.593"	54°59'55.879"
91	СВ: 16° 11' 49"	25,67	849851.5	5348816.71	63°38'46.646"	54°59'54.224"
11:19:000000:50/817(8)						
92	СВ: 83° 7' 40"	23,9	850362.99	5346260.03	63°39'1.791"	54°56'47.870"
93	СВ: 74° 52' 22"	23,57	850365.85	5346283.76	63°39'1.897"	54°56'49.591"
94	СВ: 80° 10' 34"	9,38	850372	5346306.51	63°39'2.108"	54°56'51.236"
95	СВ: 58° 1' 35"	21,02	850373.6	5346315.75	63°39'2.165"	54°56'51.905"
96	ЮЗ: 1° 47' 45"	21,06	850384.73	5346333.58	63°39'2.534"	54°56'53.187"
97	ЮВ: 13° 47' 16"	1,68	850363.68	5346332.92	63°39'1.854"	54°56'53.165"
98	ЮЗ: 58° 47' 48"	12,72	850362.05	5346333.32	63°39'1.801"	54°56'53.196"
99	ЮЗ: 80° 13' 9"	11,54	850355.46	5346322.44	63°39'1.583"	54°56'52.414"
100	ЮЗ: 75° 7' 34"	25,05	850353.5	5346311.07	63°39'1.513"	54°56'51.590"
101	ЮЗ: 83° 28' 49"	16,56	850347.07	5346286.86	63°39'1.292"	54°56'49.839"

						Лист
Изм.	Колуч.	Лист	№ док.	Подпись	Дата	
Строительство и реконструкция трубопроводов Западно-Тзбукского нефтяного месторождения (6 очередь)						32

Взам. инв. №	
Подпись и дата	
Инв. № подл.	

1	2	3	4	5	6	7
102	C3: 30° 14' 54"	20,61	850345.19	5346270.41	63°39'1.222"	54°56'48.646"
11:19:0000000:50/817(9)						
103	ЮВ: 84° 58' 8"	22,24	849843.67	5348814.43	63°38'46.392"	54°59'54.068"
104	ЮЗ: 20° 33' 22"	3,59	849841.72	5348836.58	63°38'46.340"	54°59'55.679"
105	ЮЗ: 86° 19' 9"	22,9	849838.36	5348835.32	63°38'46.231"	54°59'55.592"
106	СВ: 16° 7' 26"	7,06	849836.89	5348812.47	63°38'46.172"	54°59'53.933"
11:19:0000000:50/817(10)						
107	СВ: 89° 47' 34"	8,29	849875.81	5348718.3	63°38'47.379"	54°59'47.047"
108	ЮЗ: 16° 16' 23"	3,6	849875.84	5348726.59	63°38'47.385"	54°59'47.649"
109	СЗ: 64° 46' 20"	8,05	849872.38	5348725.58	63°38'47.272"	54°59'47.580"
11:19:0000000:50/817(11)						
110	ЮВ: 11° 30' 23"	151,05	850915.63	5347607.11	63°39'20.366"	54°58'25.074"
111	ЮВ: 41° 33' 40"	4,6	850767.62	5347637.24	63°39'15.603"	54°58'27.442"
112	ЮВ: 11° 20' 12"	4,22	850764.18	5347640.29	63°39'15.494"	54°58'27.668"
113	ЮВ: 45° 13' 51"	19,3	850760.04	5347641.12	63°39'15.360"	54°58'27.733"
114	ЮЗ: 3° 29' 41"	6,56	50746.45	5347654.82	63°39'14.929"	54°58'28.745"
115	СЗ: 41° 0' 55"	6	850739.9	5347654.42	63°39'14.717"	54°58'28.724"
116	СЗ: 37° 19' 39"	21,29	850744.43	5347650.48	63°39'14.861"	54°58'28.432"
117	СЗ: 20° 22' 20"	25,54	850761.36	5347637.57	63°39'15.401"	54°58'27.473"
118	СЗ: 7° 42' 59"	26,44	850785.3	5347628.68	63°39'16.169"	54°58'26.799"
119	СЗ: 10° 37' 13"	48,4	850811.5	5347625.13	63°39'17.014"	54°58'26.509"
120	СЗ: 13° 59' 1"	39,56	850859.07	5347616.21	63°39'18.545"	54°58'25.804"
121	СВ: 1° 27' 1"	18,18	850897.46	5347606.65	63°39'19.779"	54°58'25.063"
11:19:0000000:50/817(12)						
122	СВ: 89° 37' 19"	3,03	850915.6	5346600.5	63°39'19.821"	54°57'11.928"
123	СВ: 82° 41' 22"	18,39	850915.62	5346603.53	63°39'19.823"	54°57'12.148"
124	СВ: 86° 0' 27"	17,95	850917.96	5346621.77	63°39'19.909"	54°57'13.471"
125	ЮВ: 84° 39' 46"	21,07	850919.21	5346639.68	63°39'19.959"	54°57'14.771"
126	ЮВ: 67° 22' 3"	17,41	850917.25	5346660.66	63°39'19.907"	54°57'16.297"
127	ЮВ: 57° 59' 28"	17,87	850910.55	5346676.73	63°39'19.700"	54°57'17.473"
128	ЮВ: 42° 11' 36"	19,64	850901.08	5346691.88	63°39'19.402"	54°57'18.586"
129	ЮВ: 17° 23' 7"	22,96	850886.53	5346705.07	63°39'18.940"	54°57'19.562"
130	ЮВ: 4° 32' 31"	15,03	850864.62	5346711.93	63°39'18.236"	54°57'20.088"
131	ЮВ: 0° 56' 32"	9,12	850849.64	5346713.12	63°39'17.753"	54°57'20.192"
132	СЗ: 77° 20' 51"	0,5	850840.52	5346713.27	63°39'17.458"	54°57'20.214"
133	СЗ: 78° 4' 43"	18,01	850840.63	5346712.78	63°39'17.462"	54°57'20.179"
134	СЗ: 0° 14' 7"	51,13	850844.35	5346695.16	63°39'17.572"	54°57'18.894"
135	11° 0' 0"	94,46	850895.48	5346694.95	63°39'19.223"	54°57'18.816"
136	СВ: 0° 1' 43"	20,12	850895.48	5346600.49	63°39'19.172"	54°57'11.952"
11:19:0000000:50/817(13)						
137	СВ: 81° 12' 48"	10,74	850359.86	5345160.8	63°39'1.081"	54°55'28.013"
138	СВ: 70° 5' 19"	10,92	850361.5	5345171.41	63°39'1.140"	54°55'28.782"
139	СВ: 62° 41' 41"	14,19	850365.22	5345181.68	63°39'1.266"	54°55'29.523"
140	ЮЗ: 28° 42' 56"	25,27	850371.73	5345194.29	63°39'1.483"	54°55'30.431"
141	ЮВ: 63° 36' 51"	5,72	850349.57	5345182.15	63°39'0.760"	54°55'29.577"
142	ЮЗ: 70° 5' 44"	11,84	850347.03	5345187.27	63°39'0.681"	54°55'29.952"
143	ЮЗ: 81° 11' 27"	20,05	850343	5345176.14	63°39'0.545"	54°55'29.149"
144	СЗ: 78° 38' 27"	2,28	850339.93	5345156.33	63°39'0.435"	54°55'27.713"
145	СВ: 19° 0' 31"	15,47	850340.38	5345154.09	63°39'0.448"	54°55'27.550"
146	СВ: 19° 0' 0"	5,13	850355.01	5345159.13	63°39'0.923"	54°55'27.898"
11:19:0000000:50/817(14)						
147	СВ: 67° 25' 35"	58,27	850266.25	5344876.88	63°38'57.899"	54°55'7.504"
148	СВ: 57° 8' 4"	53,38	850288.62	5344930.69	63°38'58.651"	54°55'11.385"
149	СВ: 55° 23' 28"	37,36	850317.59	5344975.53	63°38'59.612"	54°55'14.606"
150	СВ: 46° 23' 22"	23,33	850338.81	5345006.28	63°39'0.314"	54°55'16.813"
151	СВ: 39° 1' 18"	34,62	850354.9	5345023.17	63°39'0.843"	54°55'18.020"

Инв. № подл.	Подпись и дата	Взам. инв. №

						Лист 33
Изм.	Колуч.	Лист	№ док.	Подпись	Дата	

Строительство и реконструкция трубопроводов Западно-Тэбукского нефтяного месторождения (6 очередь)

1	2	3	4	5	6	7
152	ЮВ: 5° 2' 40"	8,98	850381.8	5345044.97	63°39'1.724"	54°55'19.570"
153	ЮЗ: 43° 51' 49"	15,69	850372.85	5345045.76	63°39'1.436"	54°55'19.639"
154	ЮЗ: 43° 52' 53"	20,64	850361.54	5345034.89	63°39'1.064"	54°55'18.863"
155	ЮВ: 46° 6' 12"	30,85	850346.66	5345020.58	63°39'0.576"	54°55'17.842"
156	ЮЗ: 67° 30' 26"	61,4	850325.27	5345042.81	63°38'59.898"	54°55'19.484"
157	ЮЗ: 57° 38' 29"	50,37	850301.78	5344986.08	63°38'59.107"	54°55'15.393"
158	ЮЗ: 68° 30' 51"	57,33	850274.82	5344943.53	63°38'58.213"	54°55'12.335"
159	ЮЗ: 68° 30' 27"	102,63	850253.82	5344890.18	63°38'57.505"	54°55'8.486"
160	СВ: 54° 10' 6"	38,3	850216.22	5344794.69	63°38'56.237"	54°55'1.597"
161	СВ: 61° 38' 9"	58,12	850238.64	5344825.74	63°38'56.978"	54°55'3.824"
11:19:0000000:50/817(15)						
162	СВ: 42° 26' 7"	12,64	850142.85	5344668.54	63°38'53.797"	54°54'52.525"
163	ЮЗ: 23° 51' 11"	65,98	850152.18	5344677.07	63°38'54.103"	54°54'53.133"
164	ЮВ: 0° 9' 14"	22,33	850091.84	5344650.39	63°38'52.139"	54°54'51.272"
165	СЗ: 9° 12' 50"	16,3	850069.51	5344650.45	63°38'51.418"	54°54'51.305"
166	СВ: 12° 44' 4"	12,38	850085.6	5344647.84	63°38'51.936"	54°54'51.094"
167	СВ: 16° 9' 17"	32,35	850097.68	5344650.57	63°38'52.328"	54°54'51.277"
168	СВ: 32° 27' 48"	16,71	850128.75	5344659.57	63°38'53.336"	54°54'51.892"
11:19:0000000:50/817(16)						
169	СВ: 89° 38' 58"	3,27	850043.43	5344654.68	63°38'50.579"	54°54'51.645"
170	ЮЗ: 11° 14' 57"	9,23	850043.45	5344657.95	63°38'50.581"	54°54'51.882"
171	СЗ: 9° 14' 46"	9,15	850034.4	5344656.15	63°38'50.288"	54°54'51.763"
11:19:0000000:50/817(17)						
348	СВ: 55° 53' 22"	11,34	7051888.14	5340017.69	63°39'47.410"	54°49'12.262"
349	ЮВ: 9° 1' 25"	6,44	7051894.5	5340027.08	63°39'47.621"	54°49'12.936"
350	11° 0' 0"	10,4	7051888.14	5340028.09	63°39'47.416"	54°49'13.018"

2.1. Вид разрешенного использования образуемых земельных участков

Настоящий проект обеспечивает равные права и возможности правообладателей земельных участков в соответствии с действующим законодательством. Сформированные границы земельных участков позволяют обеспечить необходимые требования по содержанию и обслуживанию объектов промышленной застройки в условиях сложившейся планировочной системы территории проектирования.

Взам. инв. №	
Подпись и дата	
Инв. № подл.	

						Строительство и реконструкция трубопроводов Западно-Тэбукского нефтяного месторождения (6 очередь)	Лист
Изм.	Колуч.	Лист	№ док.	Подпись	Дата		

**ПРИЛОЖЕНИЕ А – Согласование с Министерством природных ресурсов
и охраны окружающей среды от _____ № _____**

Инов. № подл.	Подпись и дата	Взам. инв. №

						<div>Строительство и реконструкция трубопроводов Западно-Тэбукского нефтяного месторождения (6 очередь)</div>	Лист
Изм.	Колуч.	Лист	№ док.	Подпись	Дата		35