

**ОБЩЕСТВО С ОГРАНИЧЕННОЙ ОТВЕТСТВЕННОСТЬЮ  
«МегаБит»**

---

Документация по планировке территории (проект межевания территории) по объекту:  
**«Реконструкция ВЛ-6кВ Ф-14 от ПС-110/35/6кВ «Пашня». Реконструкция ВЛ-6кВ Ф-16  
от ПС-110/35/6кВ «Пашня»»**

**Том 2. Материалы по обоснованию проекта межевания территории**

Заказчик: ООО «ЛУКОЙЛ-Коми»

Директор ООО «МегаБит»

специалист I категории по землеустройству



Ибатуллин К.Н.

Набиев Э.И.

## **Состав проекта межевания территории**

Том 1. Раздел 1 Проект межевания территории. Графическая часть




Раздел 2 Проект межевания территории. Текстовая часть

**Том 2. Раздел 3 Материалы по обоснованию проекта межевания территории.  
Графическая часть**


**Раздел 4 Материалы по обоснованию проекта межевания территории.  
Пояснительная записка**

## Оглавление

Том. 2. Раздел 3 МАТЕРИАЛЫ ПО ОБОСНОВАНИЮ. ГРАФИЧЕСКАЯ ЧАСТЬ	5
Чертеж материалов по обоснованию проект межевания территории на материалах лесоустройства	6
Раздел 4 МАТЕРИАЛЫ ПО ОБОСНОВАНИЮ. ПОЯСНИТЕЛЬНАЯ ЗАПИСКА	62
4 Общие положения	64
4.1. Обоснование определения местоположения границ образуемого земельного участка с учетом соблюдения требований к образуемым земельным участкам, в том числе требований к предельным (минимальным и (или) максимальным) размерам земельных участков	64
4.2. Обоснование способа образования земельного участка	64
4.3. Обоснование определение размеров образуемого земельного участка	64
4.4. Обоснование определения границ публичного сервитута, подлежащего установлению в соответствии с законодательством Российской Федерации	64
1.Приложение А	66
2.Приложение Б	67

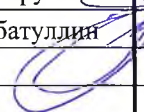						Реконструкция ВЛ-6кВ Ф-14 от ПС-110/35/6кВ «Пашня». Реконструкция ВЛ-6кВ Ф-16 от ПС-110/35/6кВ «Пашня»			
Изм.	Колуч.	Лист	№док.	Подпис	Дата				
Разраб.		Набиев				ПРОЕКТ МЕЖЕВАНИЯ ТЕРРИТОРИИ			
Пров.		Хайруллин							
Директор		Ибатуллин							
						Стадия	Лист	Листов	
						П	3		
						ООО «МегаБит»			

### СОСТАВ ИСПОЛНИТЕЛЕЙ:

№	Должность	Ф.И.О.	Подпись
1	специалист I категории по землеустройству	Набиев Э.И.	

Проект межевания территории на объекты: «Реконструкция ВЛ-6кВ Ф-14 от ПС-110/35/6кВ «Пашня». Реконструкция ВЛ-6кВ Ф-16 от ПС-110/35/6кВ «Пашня»», состоит из текстовой и графической частей:

## Графические приложения

№ п/п	Наименование чертежа	Масштаб чертежа	Кол-во листов
1	Чертеж материалов по обоснованию проекта межевания территории на материалах лесоустройства	1:25000	1
	Чертеж материалов по обоснованию проекта межевания территории	1:2500	56

Инв. № подл.	Подпись и дата	Взам. инв. №



						Реконструкция ВЛ-6кВ Ф-14 от ПС-110/35/6кВ «Пашня». Реконструкция ВЛ-6кВ Ф-16 от ПС-110/35/6кВ «Пашня»	Лист
Изм.	Колуч	Лист	№док.	Подпись	Дата		4







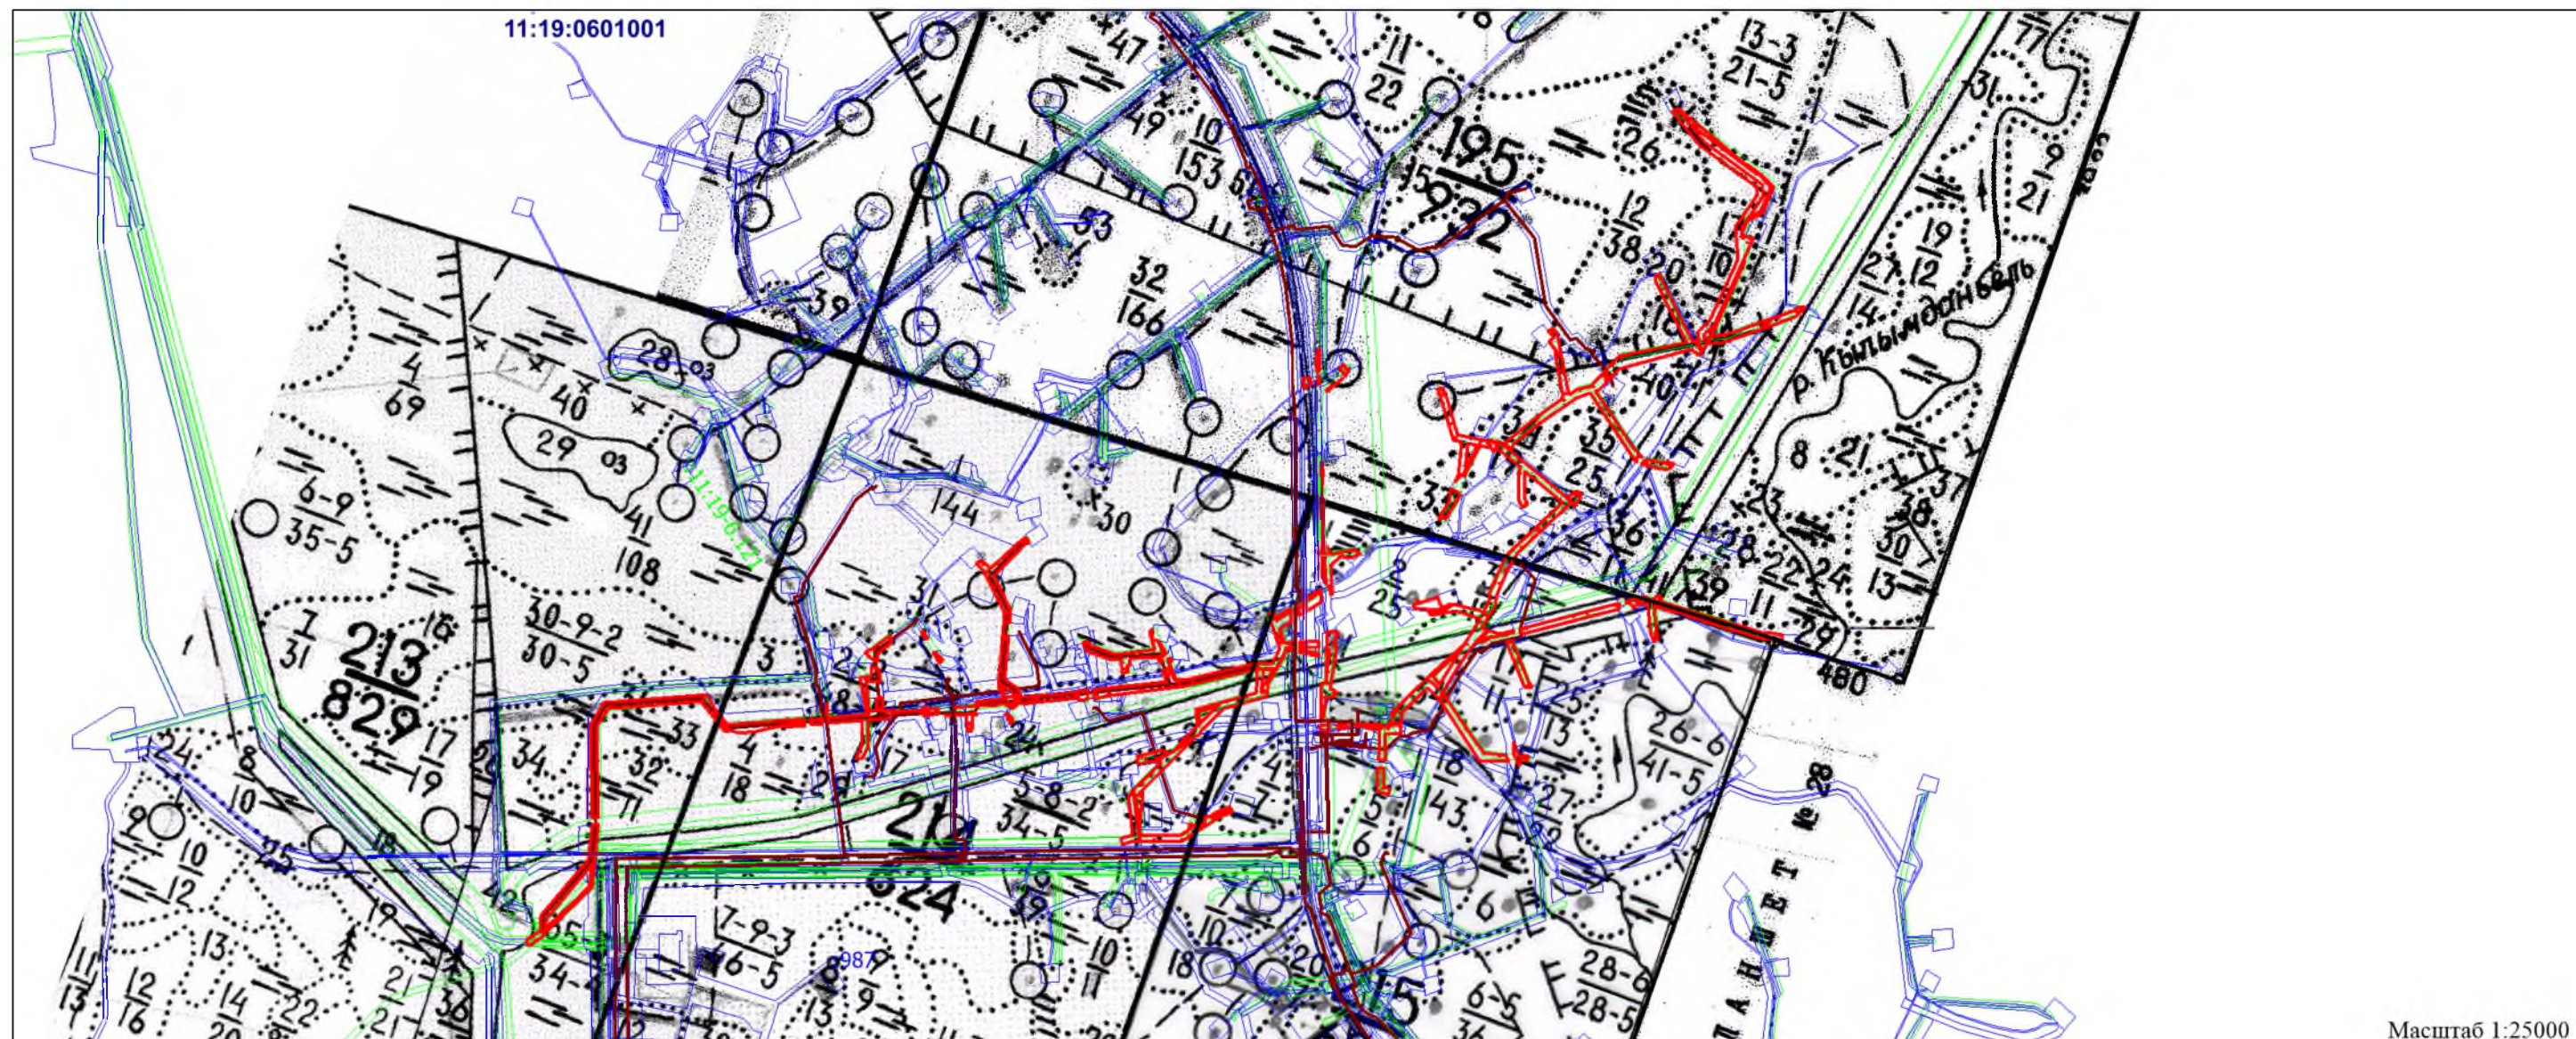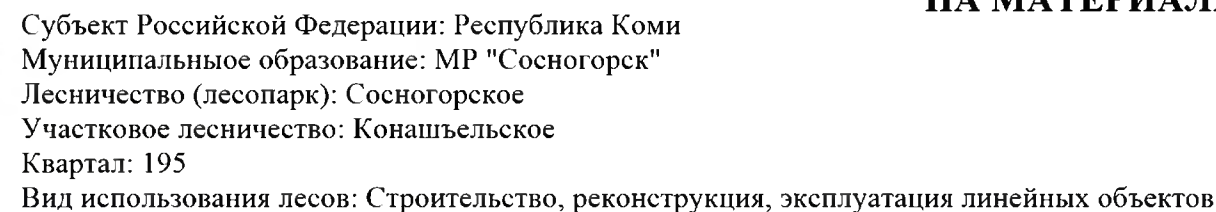

**Том 2. Раздел 3. Материалы по обоснованию  
Проекта межевания территории.  
Графическая часть**

Инов. № подл.	Подпись и дата	Взам. инв. №

						Реконструкция ВЛ-6кВ Ф-14 от ПС-110/35/6кВ «Пашня». Реконструкция ВЛ-6кВ Ф-16 от ПС-110/35/6кВ «Пашня»	Лист
							5
Изм.	Колуч.	Лист	№ док.	Подпись	Дата		





 - обозначение образуемого земельного участка  
 - граница испрашиваемого земельного участка  
**0:0601001** - номер кадастрового квартала  
 **27** - точка поворота границы участка и ее номер  
 **:972** - кадастровый номер ранее отведенных земельных участков  
 - границы ранее отведенных земельных участков  
**214** - номер лесного квартала  
 - граница лесного квартала  
 **1:19-6.121** - границы зон с особыми условиями использования территории и ее номер  
 **[1170]** - границы объектов капитального строительства и ее номер

						Реконструкция ВЛ-6кВ Ф-14 от ПС-110/35/6кВ "Пашня". Реконструкция ВЛ-6кВ Ф-16 от ПС-110/35/6кВ "Пашня"				
Изм.	Кол.уч.	Лист	Док.	Подпись	Дата					
Разраб.						ПРОЕКТ МЕЖЕВАНИЯ ТЕРРИТОРИИ  Масштаб 1:25000		Стадия	Лист	Листов
Проверят										
Директор					ООО "МегаБит"					






## ЧЕРТЕЖ МАТЕРИАЛОВ ПО ОБОСНОВАНИЮ ПРОЕКТА МЕЖЕВАНИЯ ТЕРРИТОРИИ

Лист 1 из 56

Субъект Российской Федерации: Республика Коми  
Муниципальное образование: МР "Сосногорск"  
Лесничество (лесопарк): Сосногорское  
Участковое лесничество: Конашьельское  
Квартал: 213  
Вид использования лесов: Строительство, реконструкция, эксплуатация линейных объектов

### Примечание:

- Устанавливаемые, изменяемые, отменяемые красные линии отсутствуют.
- Согласно постановлению Правительства Российской Федерации от 12.05.2017 №564 "Об утверждении положения о составе и содержании документации по планировке территории, предусматривающей размещение одного или нескольких линейных объектов" на схеме не отображены, в связи с их отсутствием:
- границы публичных сервитутов, установленных в соответствии с законодательством Российской Федерации;
- границы публичных сервитутов, подлежащих установлению в соответствии с законодательством Российской Федерации;
- границы зон с особыми условиями использования территорий, подлежащие установлению, изменению в связи с размещением линейных объектов;
- границы зон с особыми условиями использования территорий, подлежащие установлению, изменению в связи с размещением линейных объектов, подлежащих реконструкции в связи с их переносом из зон планируемого размещения линейных объектов либо в границах зон планируемого размещения линейных объектов;
- границы особо охраняемых природных территорий;
- границы территорий объектов культурного наследия, включенных в единый государственный реестр объектов культурного наследия (памятников истории и культуры) народов Российской Федерации, границы территорий выявленных объектов культурного наследия.
- Система координат: МСК-11(зона 5)

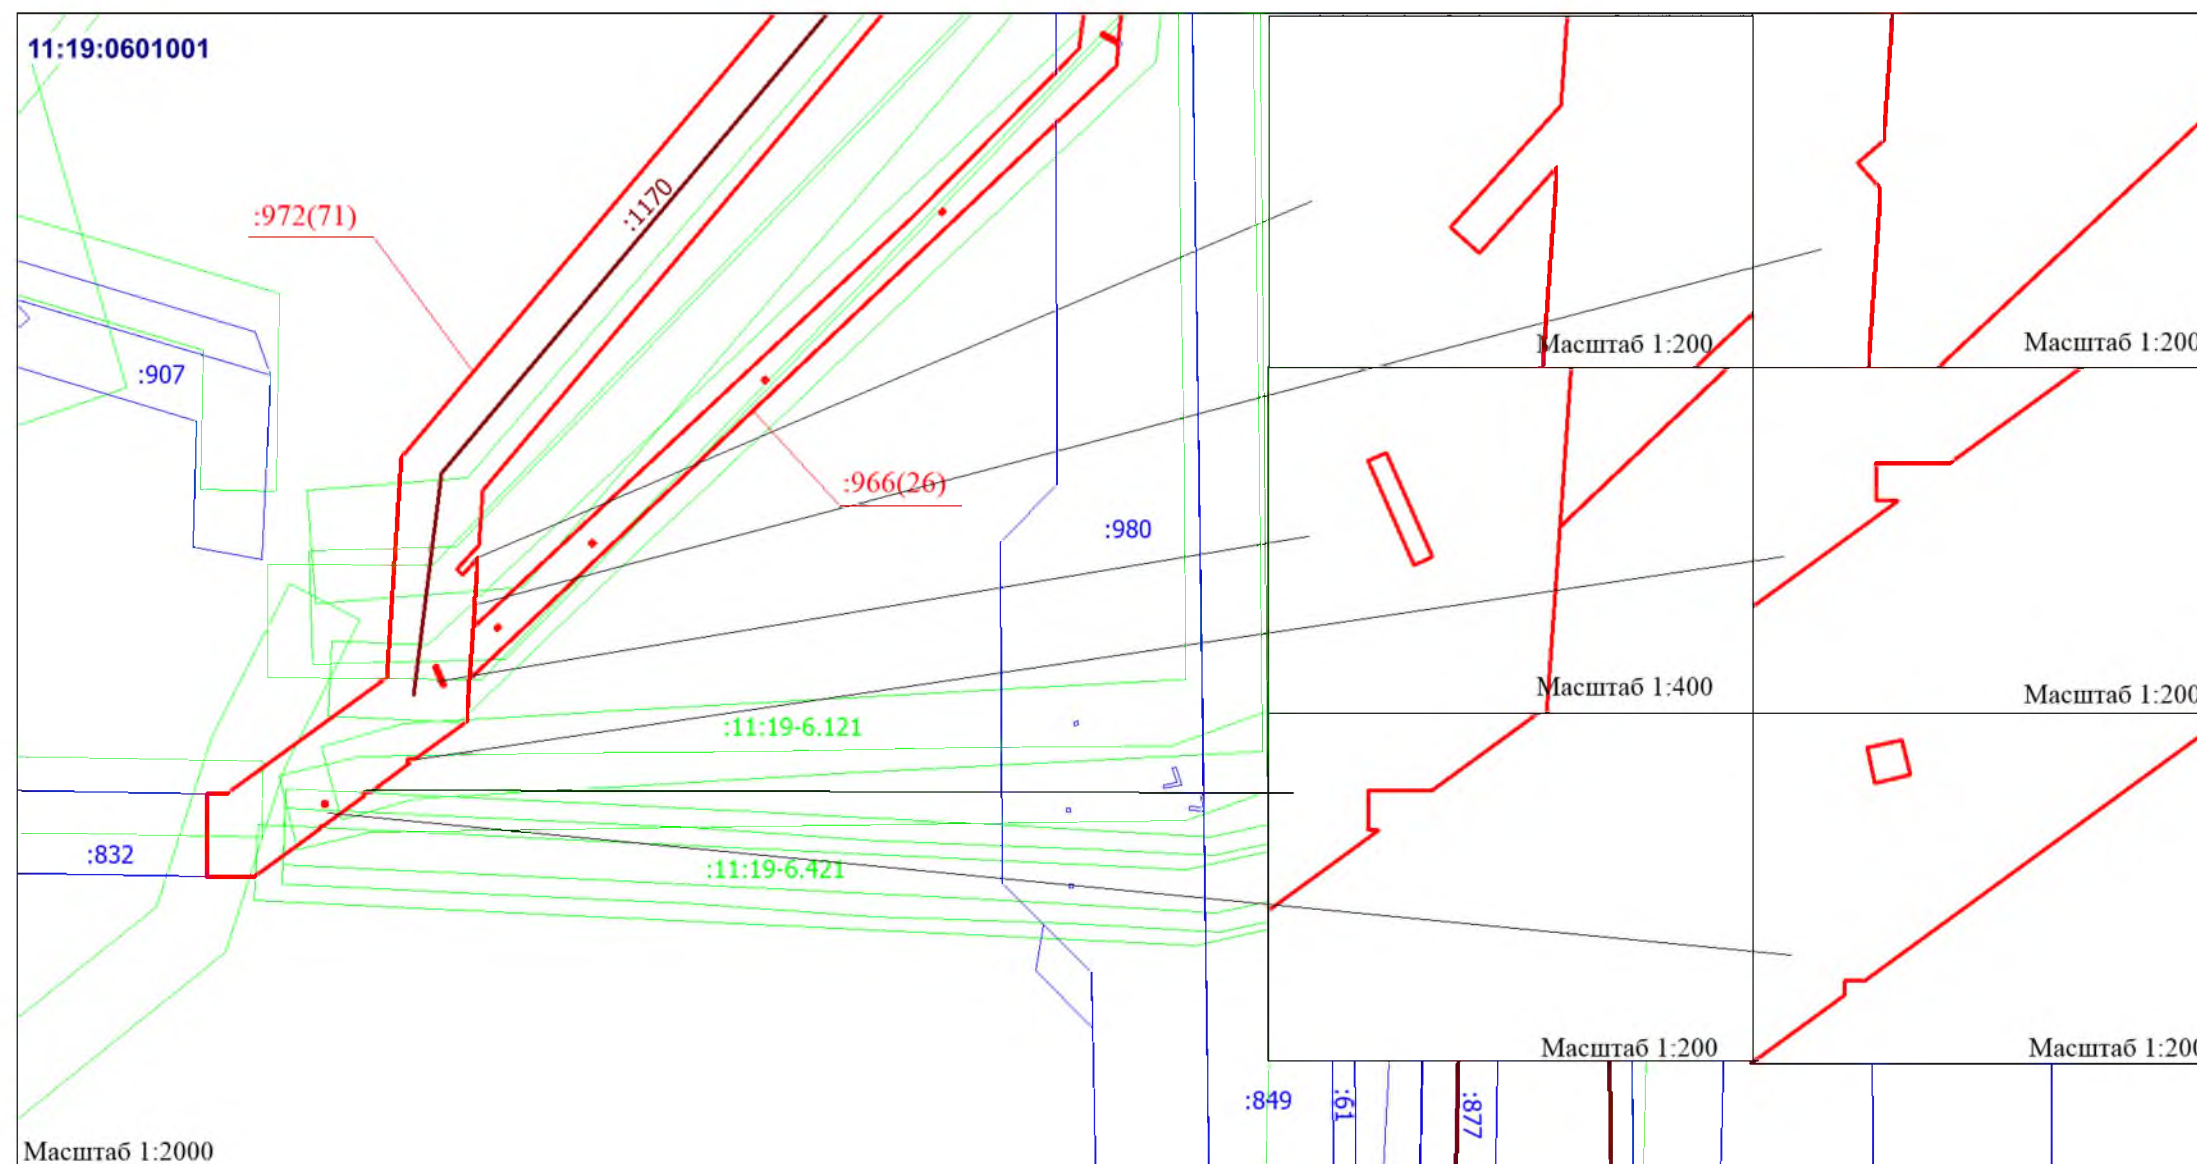

### Условные обозначения:


- :972(71) - обозначение образуемого земельного участка
- - граница образуемого земельного участка
- 11:19:0601001 - номер кадастрового квартала
- 27 - точка поворота границы участка и ее номер
- :972 - кадастровый номер ранее отведенных земельных участков
- - границы ранее отведенных земельных участков
- 213 - номер лесного квартала
- :11:19-6.121 - границы зон с особыми условиями использования территории и ее номер
- :1170 - границы объектов капитального строительства и ее номер

						Реконструкция ВЛ-6кВ Ф-14 от ПС-110/35/6кВ "Пашня". Реконструкция ВЛ-6кВ Ф-16 от ПС-110/35/6кВ "Пашня"		
Изм.	Кол.уч.	Лист	Док.	Подпись	Дата			
Разраб.						ПРОЕКТ МЕЖЕВАНИЯ ТЕРРИТОРИИ Масштаб 1:2000	Стадия	Лист
Проверил								
Директор							ООО "МегаБит"	





Субъект Российской Федерации: Республика Коми  
Муниципальное образование: МР "Сосногорск"  
Лесничество (лесопарк): Сосногорское  
Участковое лесничество: Конашьельское  
Квартал: 213  
Вид использования лесов: Строительство, реконструкция, эксплуатация линейных объектов

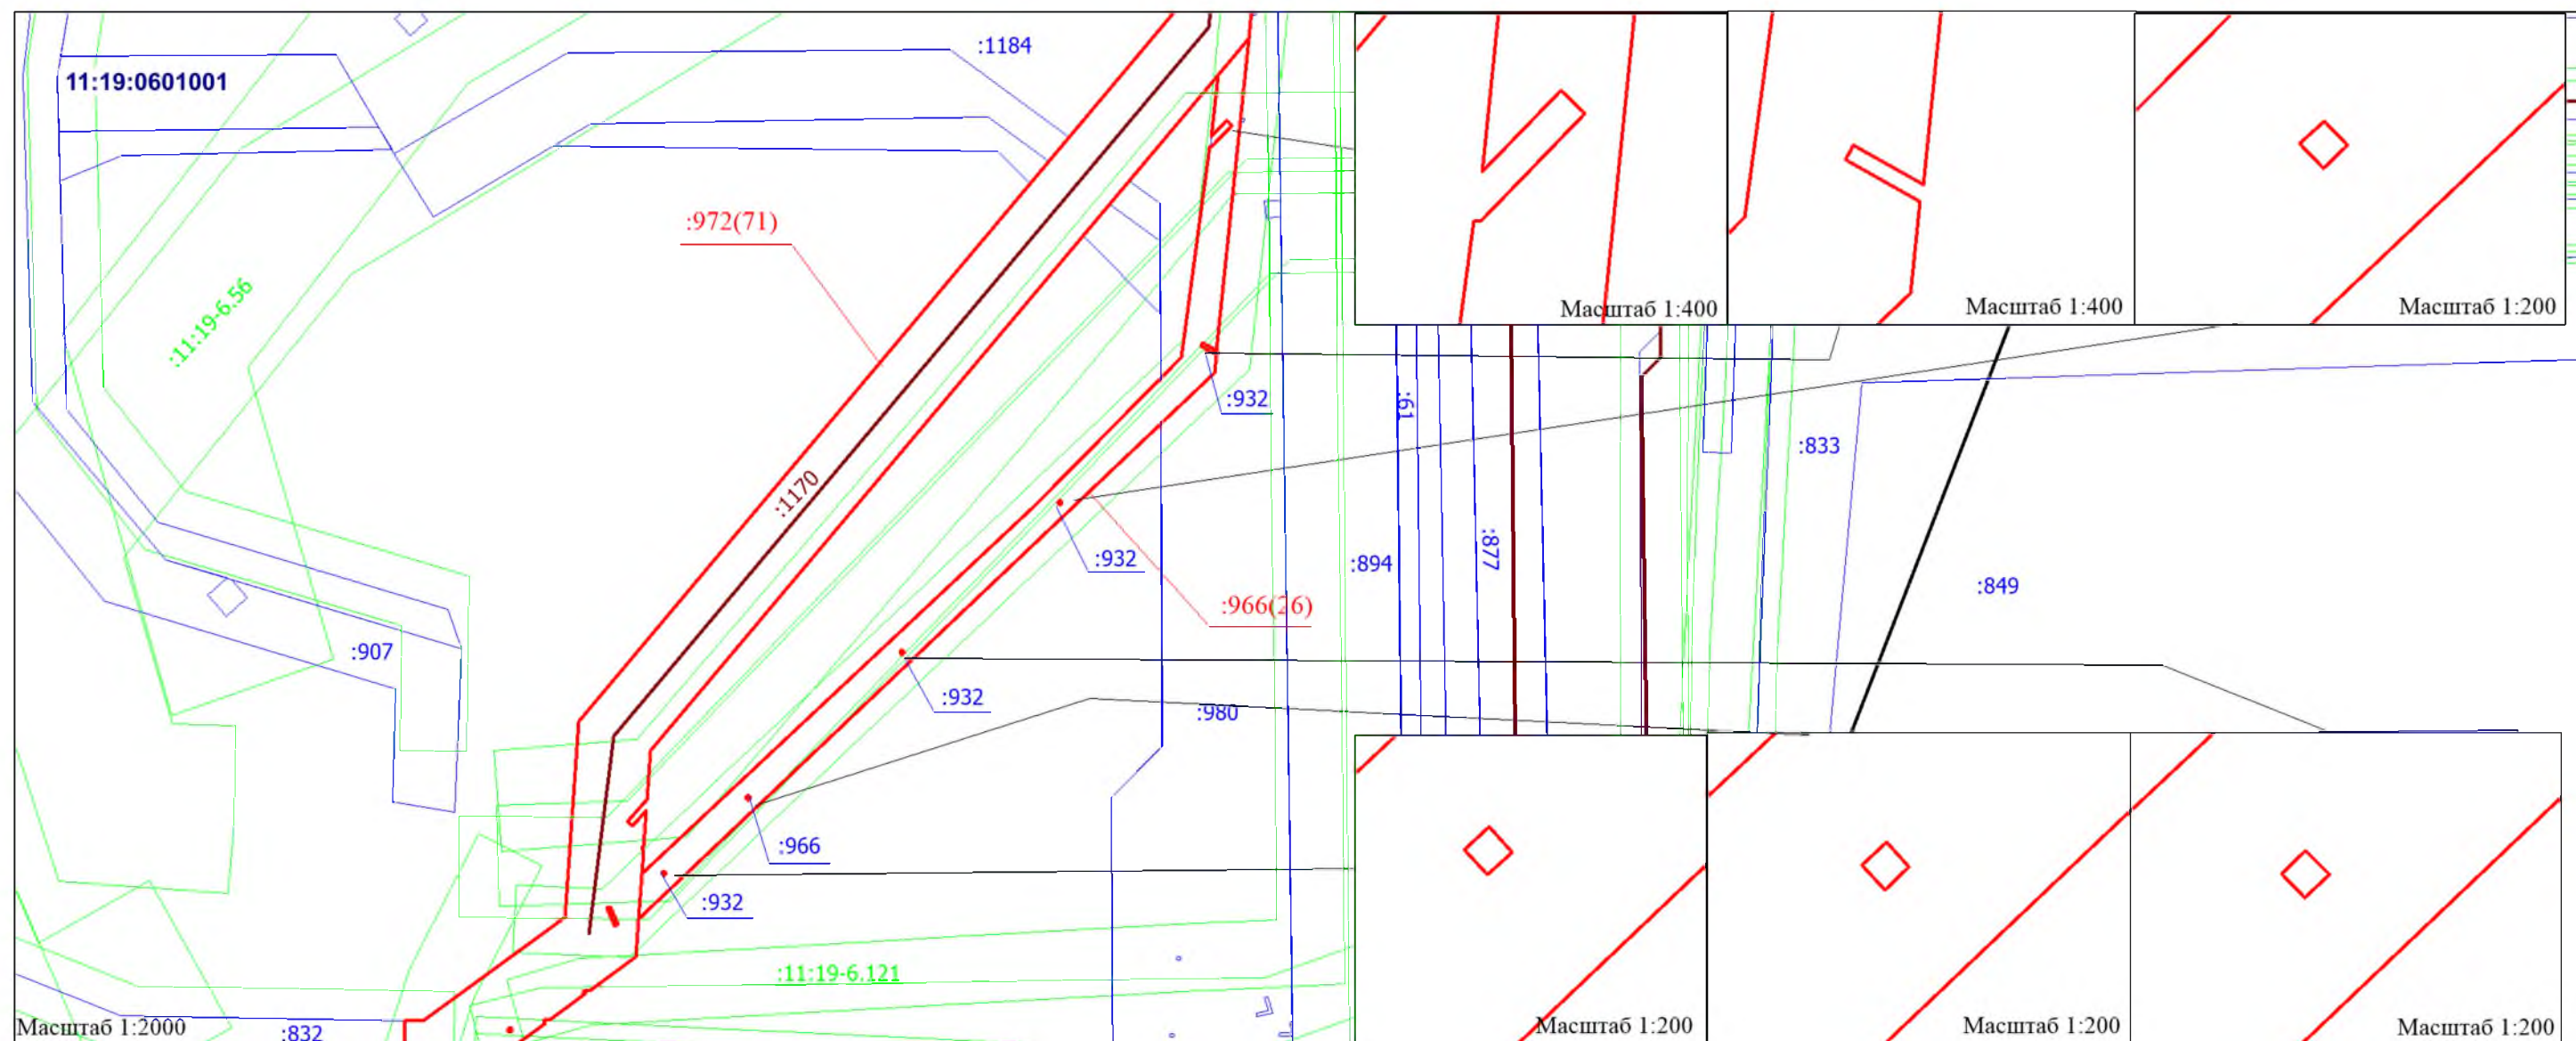

\* см. Условные обозначения на листе 1  
проекта межевания территории

						Реконструкция ВЛ-6кВ Ф-14 от ПС-110/35/6кВ "Пашня". Реконструкция ВЛ-6кВ Ф-16 от ПС-110/35/6кВ "Пашня".			
Изм.	Кол.уч.	Лист	Док.	Подпись	Дата				
Разраб.						ПРОЕКТ МЕЖЕВАНИЯ ТЕРРИТОРИИ  Масштаб 1:2000	Стадия	Лист	Листов
Проверил									
Директор							ООО "МегаБит"		





# ЧЕРТЕЖ МАТЕРИАЛОВ ПО ОБОСНОВАНИЮ ПРОЕКТА МЕЖЕВАНИЯ ТЕРРИТОРИИ

Лист 3 из 56

Субъект Российской Федерации: Республика Коми  
Муниципальное образование: МР "Сосногорск"  
Лесничество (лесопарк): Сосногорское  
Участковое лесничество: Конашьельское  
Квартал: 213, 214  
Вид использования лесов: Строительство, реконструкция, эксплуатация линейных объектов

11:19:0601001

:972(18)

:980

:1170

213

214

:11:19-6.56

:980

:972(40)

:61

:833

Масштаб 1:2500


\*см. Примечание на листе 1  
проекта межевания территории

\*см. Условные обозначения на листе 1  
проекта межевания территории

						Реконструкция ВЛ-6кВ Ф-14 от ПС-110/35/6кВ "Пашня". Реконструкция ВЛ-6кВ Ф-16 от ПС-110/35/6кВ "Пашня"			
Изм.	Код.уч.	Лист	Док.	Подпись	Дата				
Разраб.						ПРОЕКТ МЕЖЕВАНИЯ ТЕРРИТОРИИ  Масштаб 1:2500	Стадия	Лист	Листов
Проверил									
Директор							ООО "МегаБит"		



Субъект Российской Федерации: Республика Коми  
Муниципальное образование: МР "Сосногорск"  
Лесничество (лесопарк): Сосногорское  
Участковое лесничество: Конашьельское  
Квартал: 213, 214  
Вид использования лесов: Строительство, реконструкция, эксплуатация линейных объектов

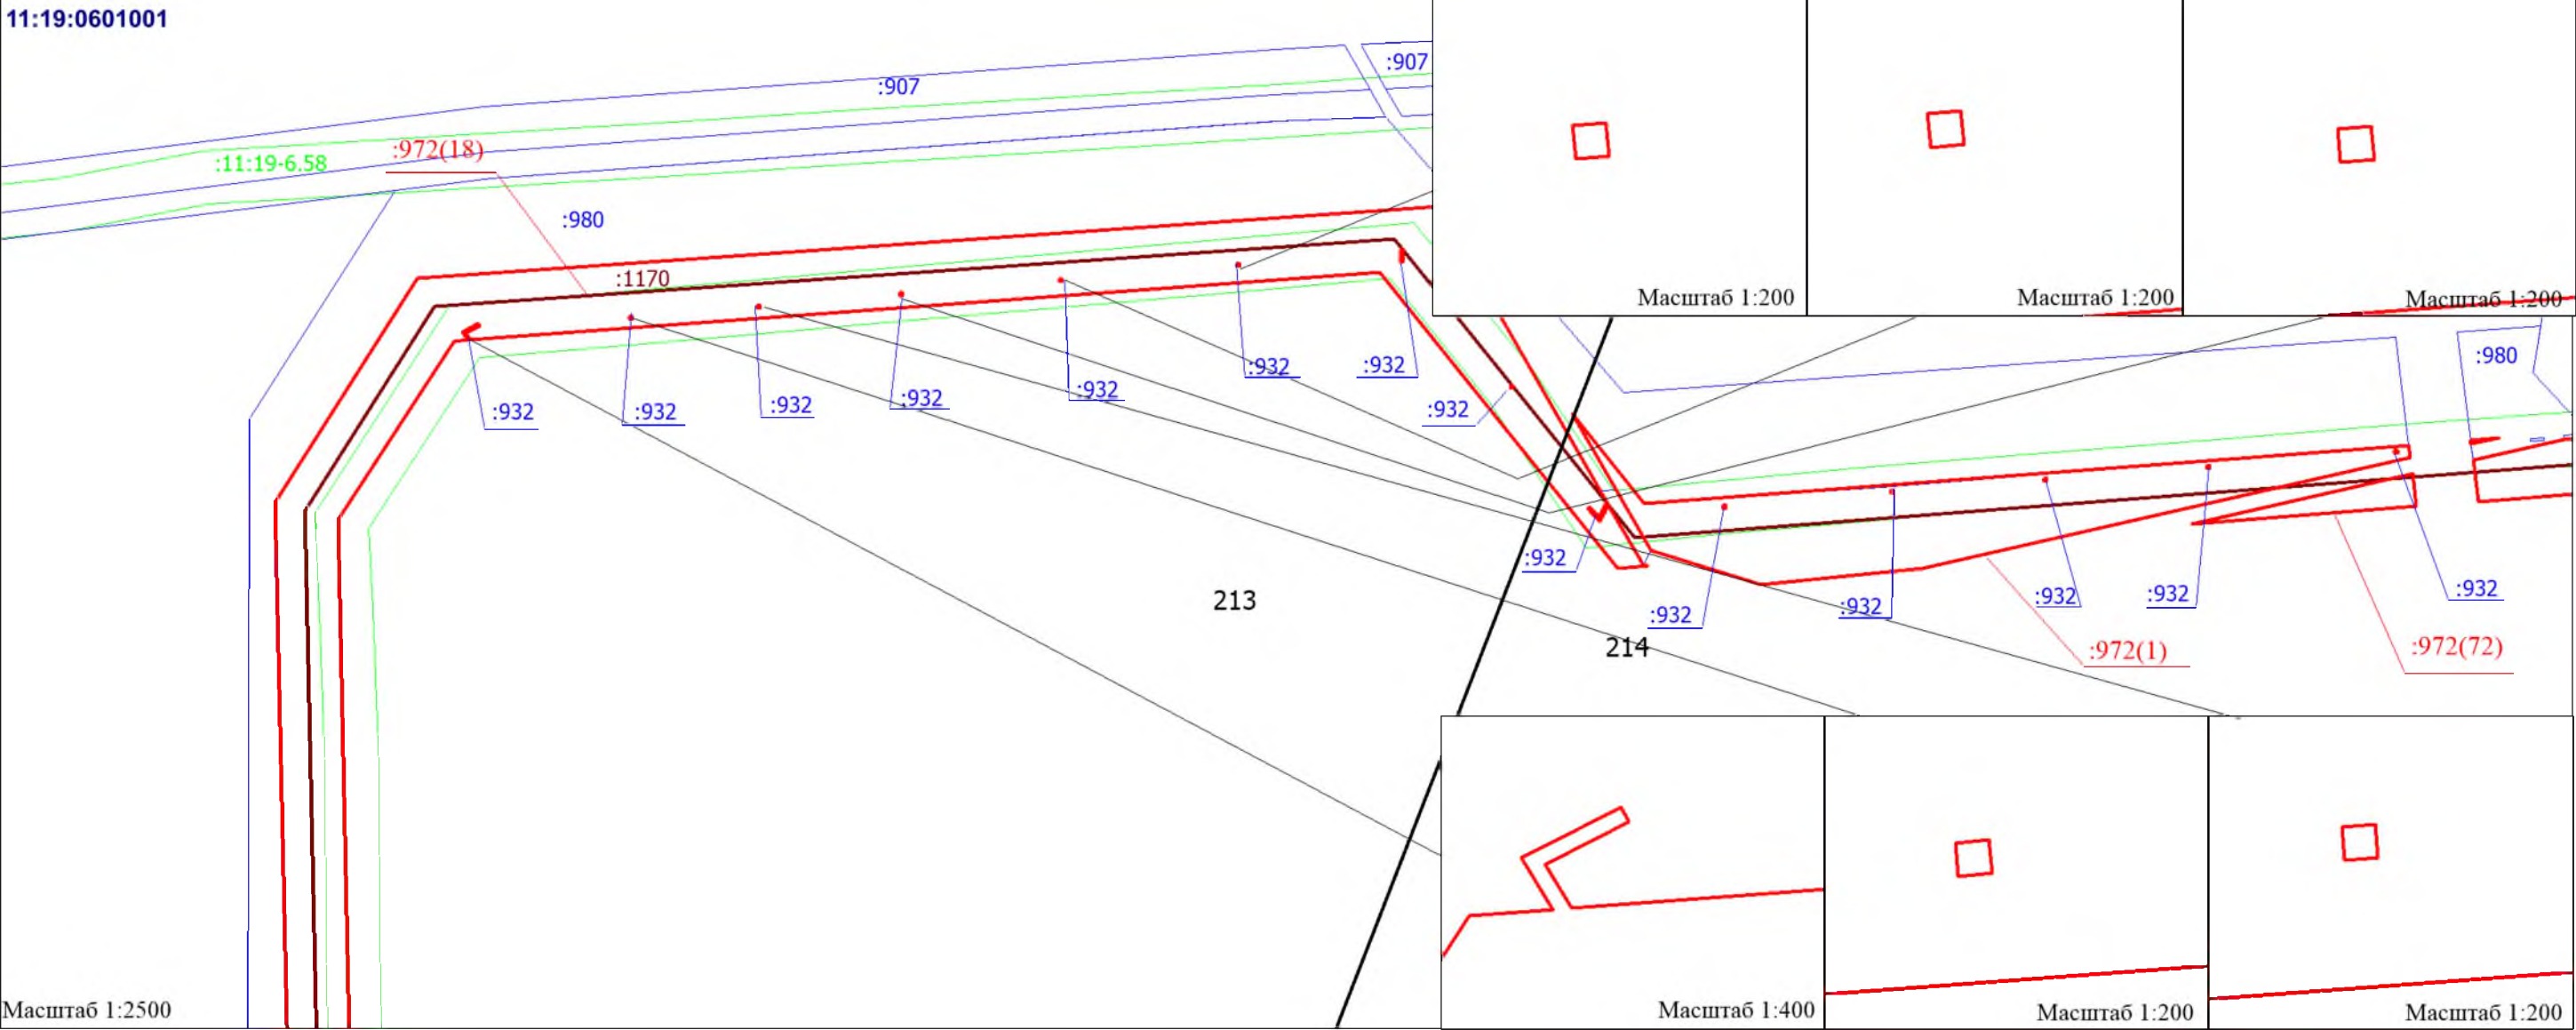

\*см. Примечание на листе 1  
проекта межевания территории

\*см. Условные обозначения на листе 1  
проекта межевания территории


						Реконструкция ВЛ-6кВ Ф-14 от ПС-110/35/6кВ "Пашня". Реконструкция ВЛ-6кВ Ф-16 от ПС-110/35/6кВ "Пашня"				
Изм.	Кол.уч.	Лист	Док.	Подпись	Дата					
Разраб.						ПРОЕКТ МЕЖЕВАНИЯ ТЕРРИТОРИИ  Масштаб 1:2500		Стадия	Лист	Листов
Проверил										
Директор								ООО "МегаБит"		



# ЧЕРТЕЖ МАТЕРИАЛОВ ПО ОБОСНОВАНИЮ ПРОЕКТА МЕЖЕВАНИЯ ТЕРРИТОРИИ

Лист 5 из 56

Субъект Российской Федерации: Республика Коми  
Муниципальное образование: МР "Сосногорск"  
Лесничество (лесопарк): Сосногорское  
Участковое лесничество: Конашьельское  
Квартал: 213, 214  
Вид использования лесов: Строительство, реконструкция, эксплуатация линейных объектов

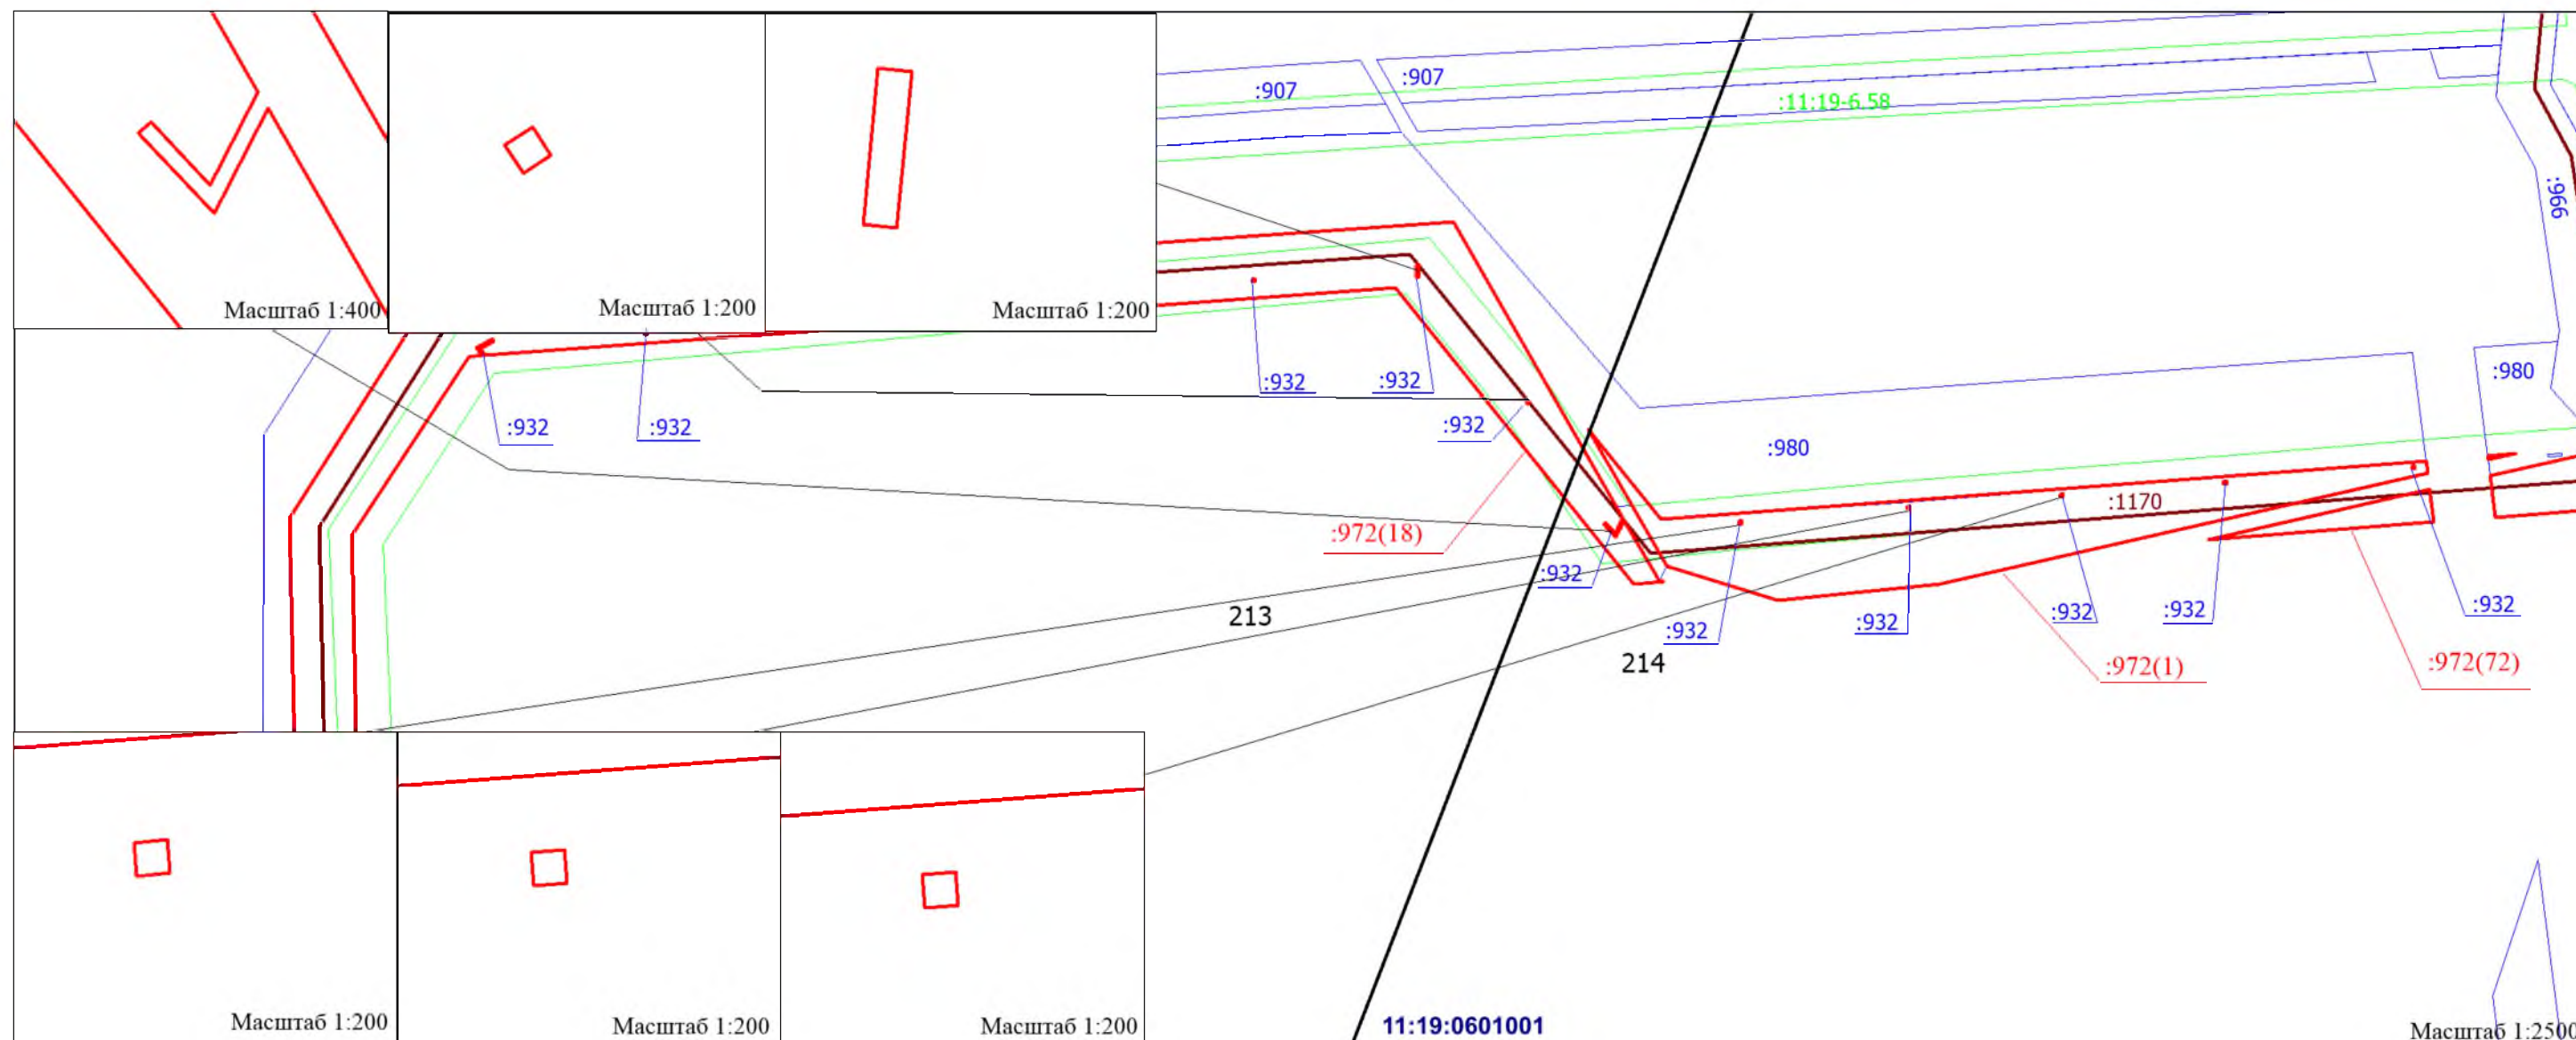

\*см. Примечание на листе 1  
проекта межевания территории

\*см. Условные обозначения на листе 1  
проекта межевания территории

						Реконструкция ВЛ-6кВ Ф-14 от ПС-110/35/6кВ "Пашня". Реконструкция ВЛ-6кВ Ф-16 от ПС-110/35/6кВ "Пашня"		
Изм.	Код.уч.	Лист	Док.	Подпись	Дата			
Разраб.						ПРОЕКТ МЕЖЕВАНИЯ ТЕРРИТОРИИ Масштаб 1:2500	Стадия	Лист
Проверил								
Директор							ООО "МегаБит"	



						Реконструкция ВЛ-6кВ Ф-14 от ПС-110/35/6кВ "Пашня". Реконструкция ВЛ-6кВ Ф-16 от ПС-110/35/6кВ "Пашня"					
Изм.	Кол.уч.	Лист	Док.	Подпись	Дата						
Разраб.						ПРОЕКТ МЕЖЕВАНИЯ ТЕРРИТОРИИ  Масштаб 1:2000			Стадия	Лист	Листов
Проверил											
Директор					ООО "МегаБит"						

						Реконструкция ВЛ-6кВ Ф-14 от ПС-110/35/6кВ "Пашня". Реконструкция ВЛ-6кВ Ф-16 от ПС-110/35/6кВ "Пашня"				
Изм.	Кол.уч.	Лист	Док.	Подпись	Дата					
Разраб.						ПРОЕКТ МЕЖЕВАНИЯ ТЕРРИТОРИИ  Масштаб 1:2000		Стадия	Лист	Листов
Проверил										
Директор					ООО "МегаБит"					




						Реконструкция ВЛ-6кВ Ф-14 от ПС-110/35/6кВ "Пашня". Реконструкция ВЛ-6кВ Ф-16 от ПС-110/35/6кВ "Пашня"				
Изм.	Кол.уч.	Лист	Док.	Подпись	Дата					
Разраб.						ПРОЕКТ МЕЖЕВАНИЯ ТЕРРИТОРИИ  Масштаб 1:2000		Стадия	Лист	Листов
Проверил										
Директор					ООО "МегаБит"					





Субъект Российской Федерации: Республика Коми  
Муниципальное образование: МР "Сосногорск"  
Лесничество (лесопарк): Сосногорское  
Участковое лесничество: Конашьельское  
Квартал: 214  
Вид использования лесов: Строительство, реконструкция, эксплуатация линейных объектов

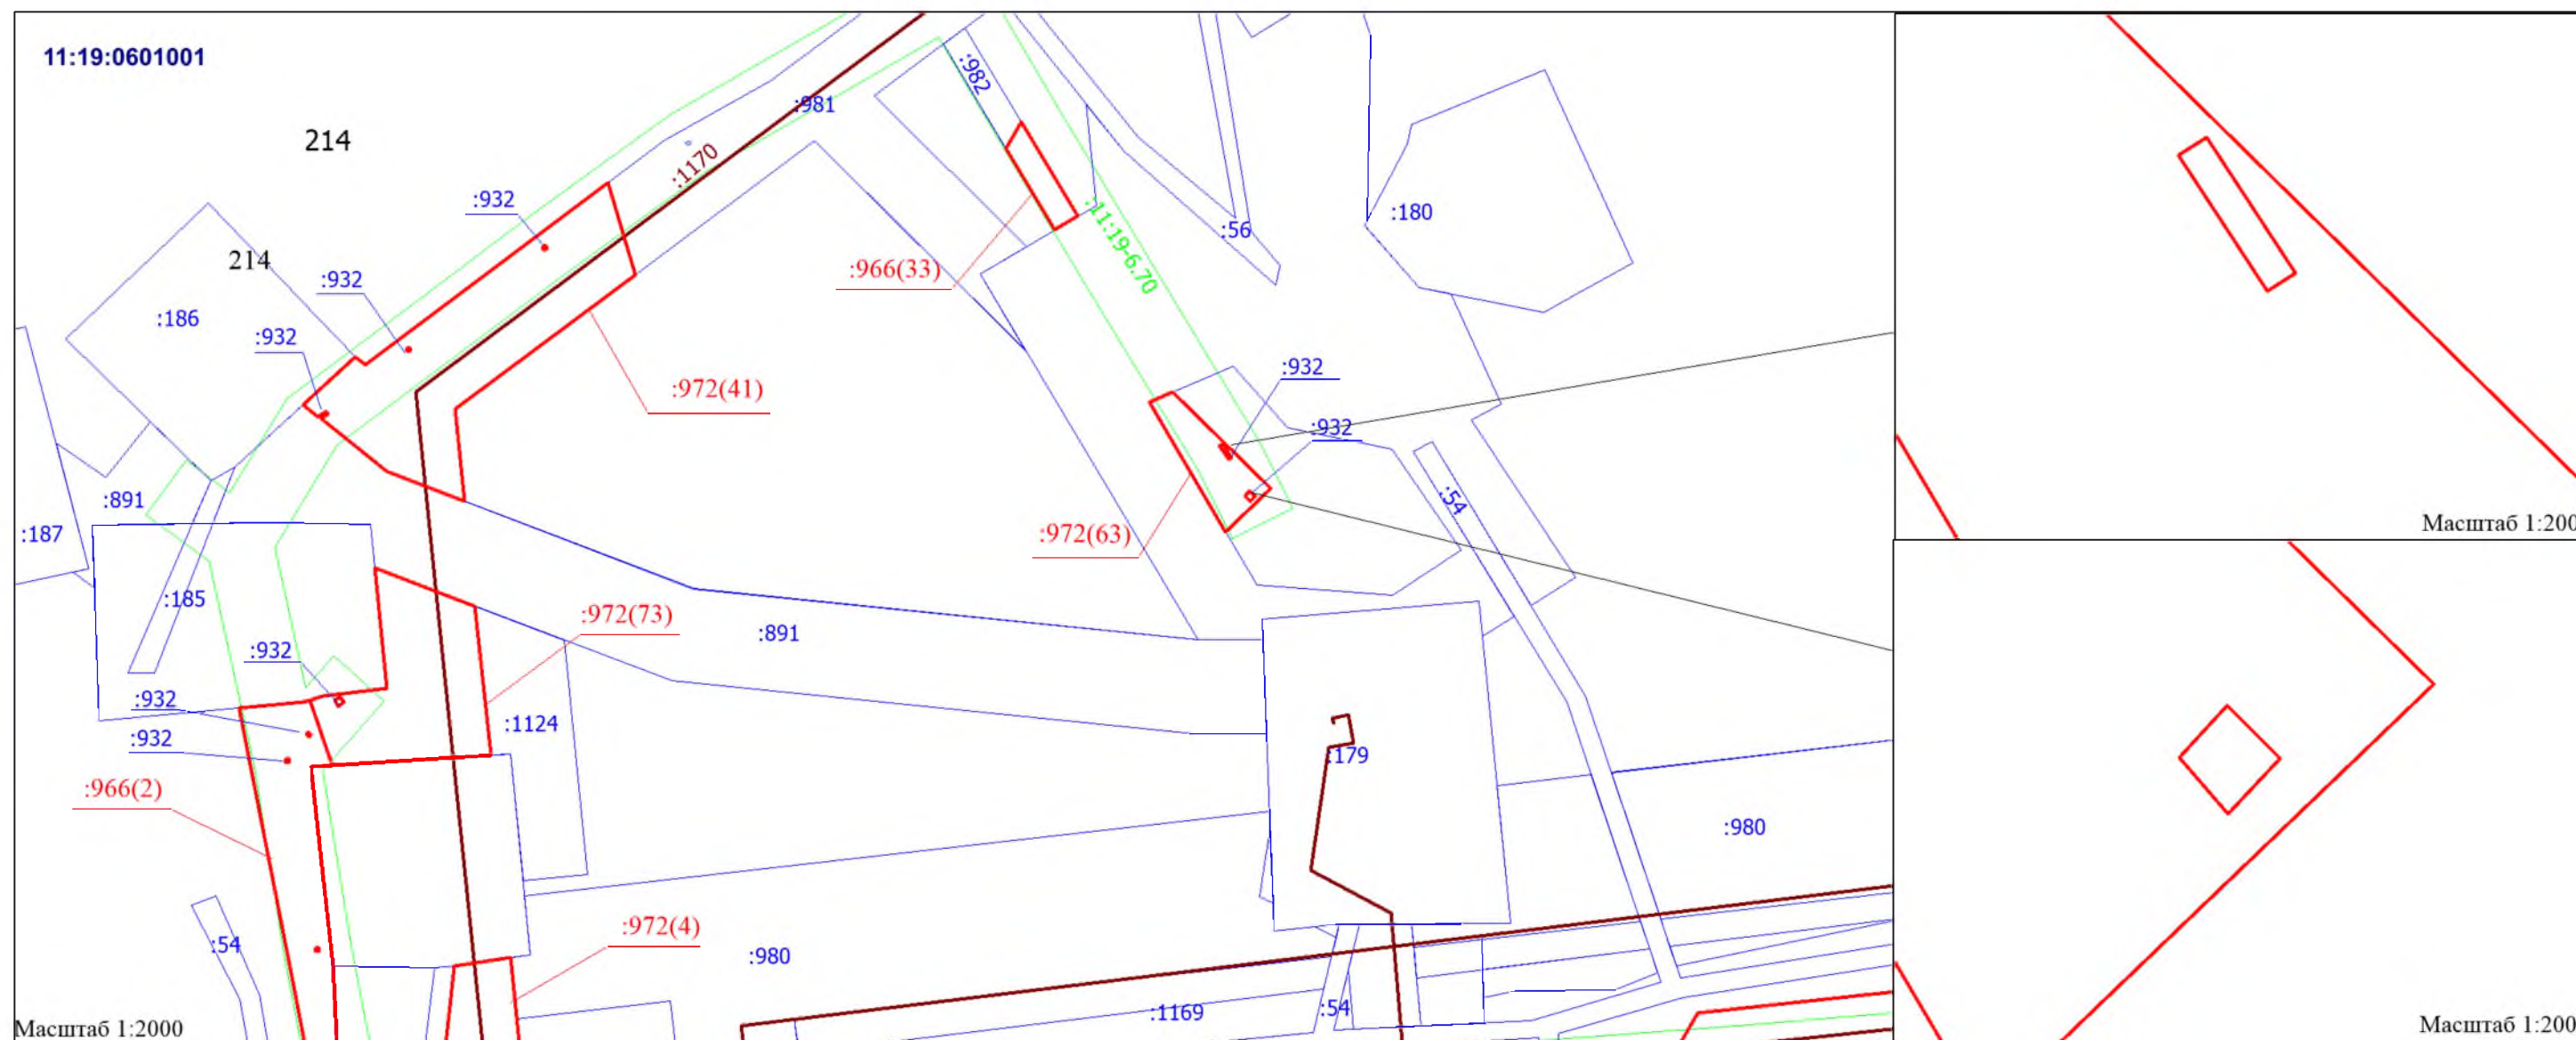

\*см. Примечание на листе 1  
проекта межевания территории

\*см. Условные обозначения на листе 1  
проекта межевания территории


						<p>Реконструкция ВЛ-6кВ Ф-14 от ПС-110/35/6кВ "Пашня".</p> <p>Реконструкция ВЛ-6кВ Ф-16 от ПС-110/35/6кВ "Пашня".</p>			
Изм.	Кол.уч.	Лист	Док.	Подпись	Дата				
Разраб.						<p>ПРОЕКТ МЕЖЕВАНИЯ ТЕРРИТОРИИ</p> <p>Масштаб 1:2000</p>	Стадия	Лист	Листов
Проверил									
Директор							ООО "МегаБит"		



# ЧЕРТЕЖ МАТЕРИАЛОВ ПО ОБОСНОВАНИЮ ПРОЕКТА МЕЖЕВАНИЯ ТЕРРИТОРИИ

Лист 10 из 56

Субъект Российской Федерации: Республика Коми  
Муниципальное образование: МР "Сосногорск"  
Лесничество (лесопарк): Сосногорское  
Участковое лесничество: Конашьельское  
Квартал: 214  
Вид использования лесов: Строительство, реконструкция, эксплуатация линейных объектов

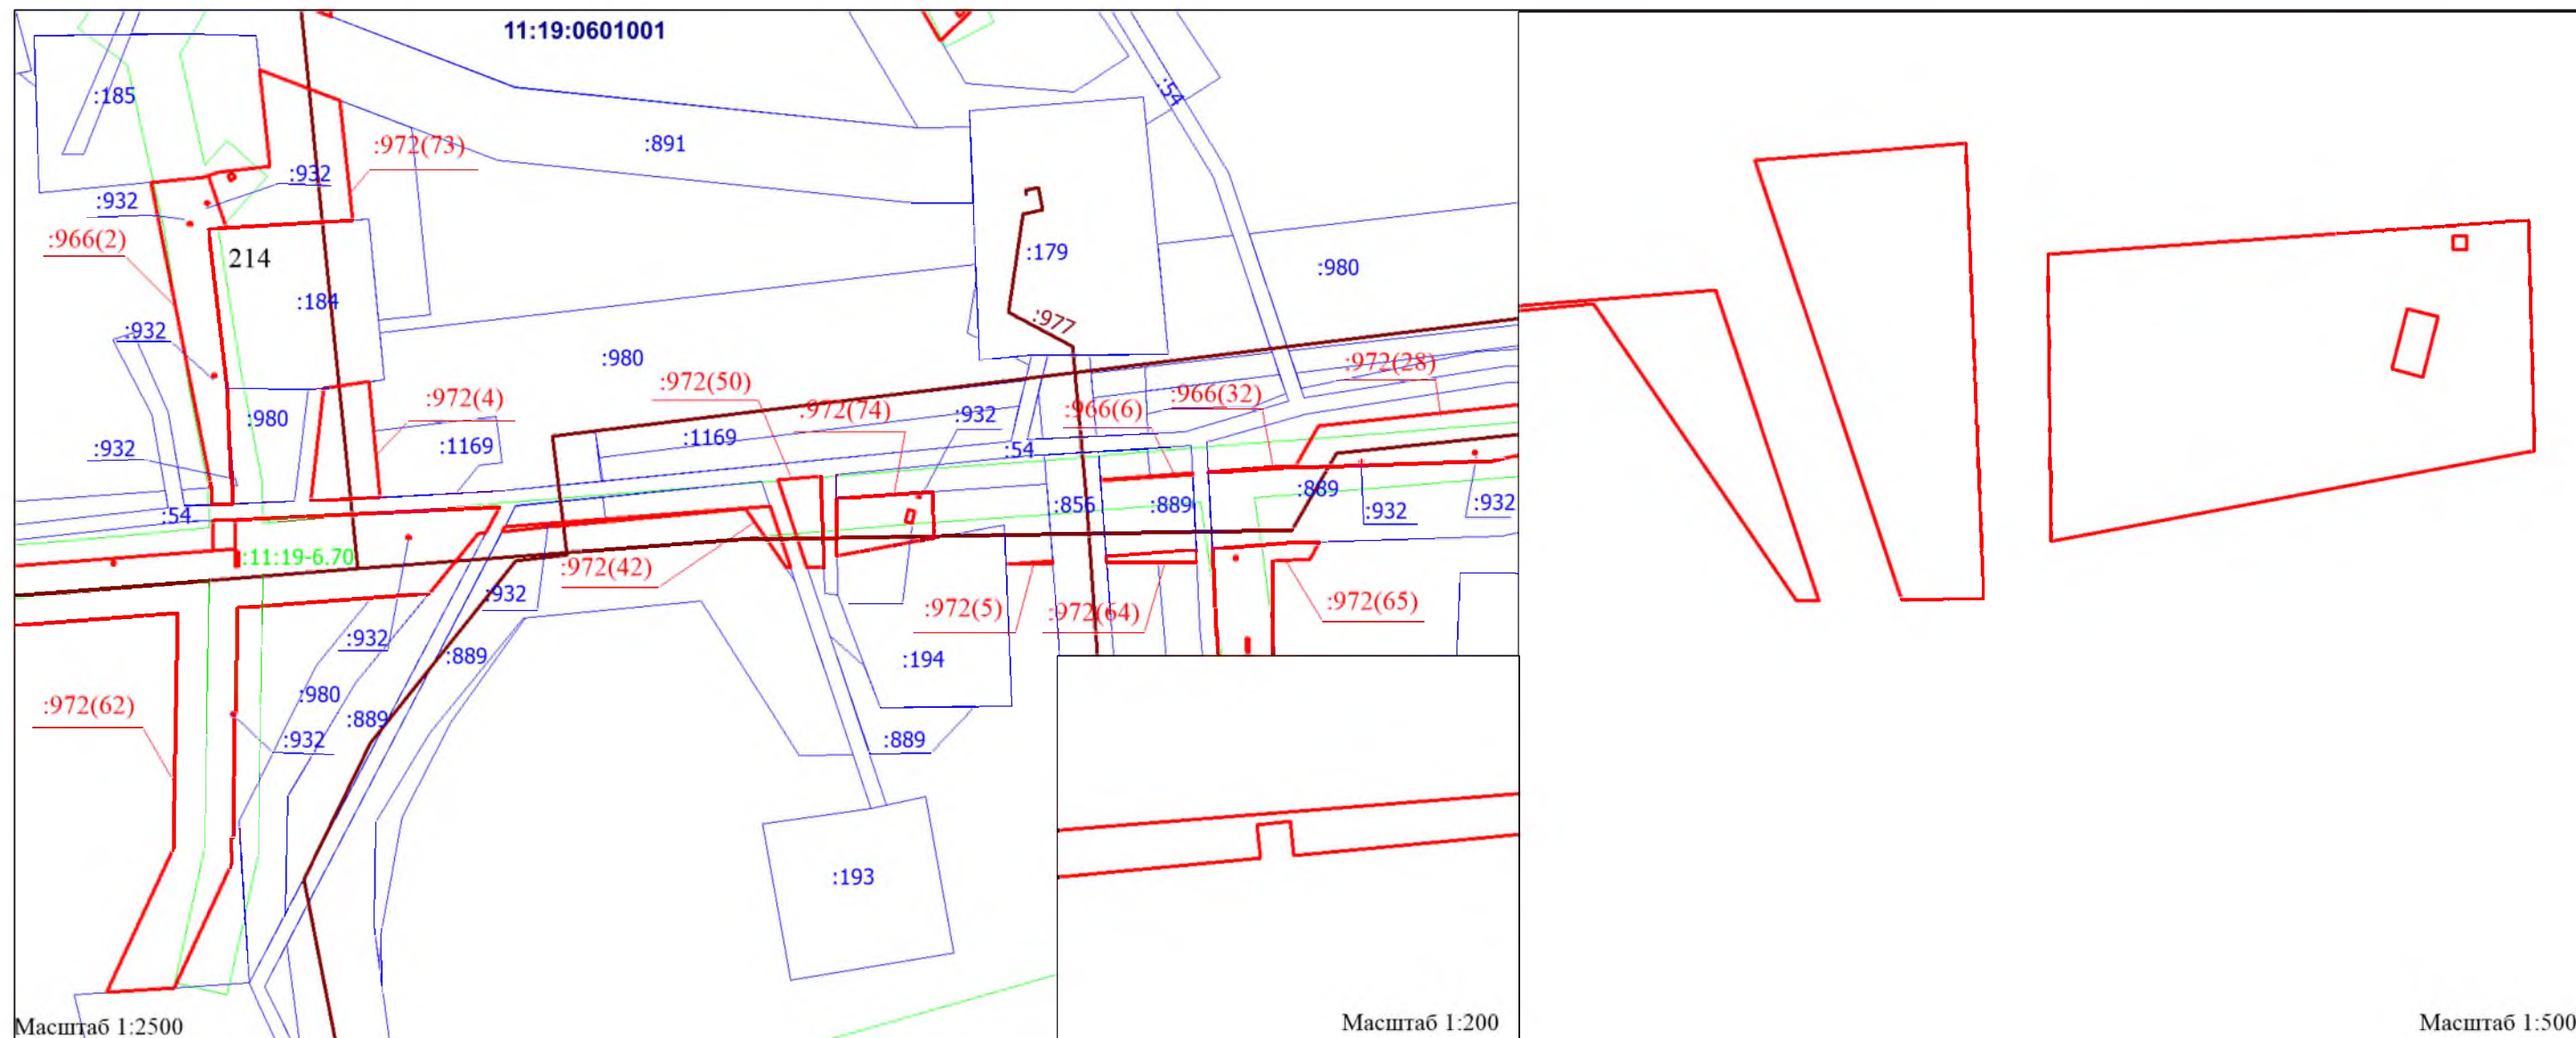

\*см. Примечание на листе 1  
проекта межевания территории

\*см. Условные обозначения на листе 1  
проекта межевания территории

						Реконструкция ВЛ-6кВ Ф-14 от ПС-110/35/6кВ "Пашня". Реконструкция ВЛ-6кВ Ф-16 от ПС-110/35/6кВ "Пашня"		
Изм.	Кол.уч.	Лист	Док.	Подпись	Дата			
Разраб.						ПРОЕКТ МЕЖЕВАНИЯ ТЕРРИТОРИИ Масштаб 1:2500	Стадия	Лист
Проверил								
Директор							ООО "МегаБит"	




						Реконструкция ВЛ-6кВ Ф-14 от ПС-110/35/6кВ "Пашня". Реконструкция ВЛ-6кВ Ф-16 от ПС-110/35/6кВ "Пашня"						
Изм.	Кол.уч.	Лист	Док.	Подпись	Дата							
Разраб.						ПРОЕКТ МЕЖЕВАНИЯ ТЕРРИТОРИИ  Масштаб 1:2000				Стадия	Лист	Листов
Проверял												
Директор										ООО "МегаБит"		





# ЧЕРТЕЖ МАТЕРИАЛОВ ПО ОБОСНОВАНИЮ ПРОЕКТА МЕЖЕВАНИЯ ТЕРРИТОРИИ

Субъект Российской Федерации: Республика Коми  
Муниципальное образование: МР "Сосногорск"  
Лесничество (лесопарк): Сосногорское  
Участковое лесничество: Конашьельское  
Квартал: 214  
Вид использования лесов: Строительство, реконструкция, эксплуатация линейных объектов

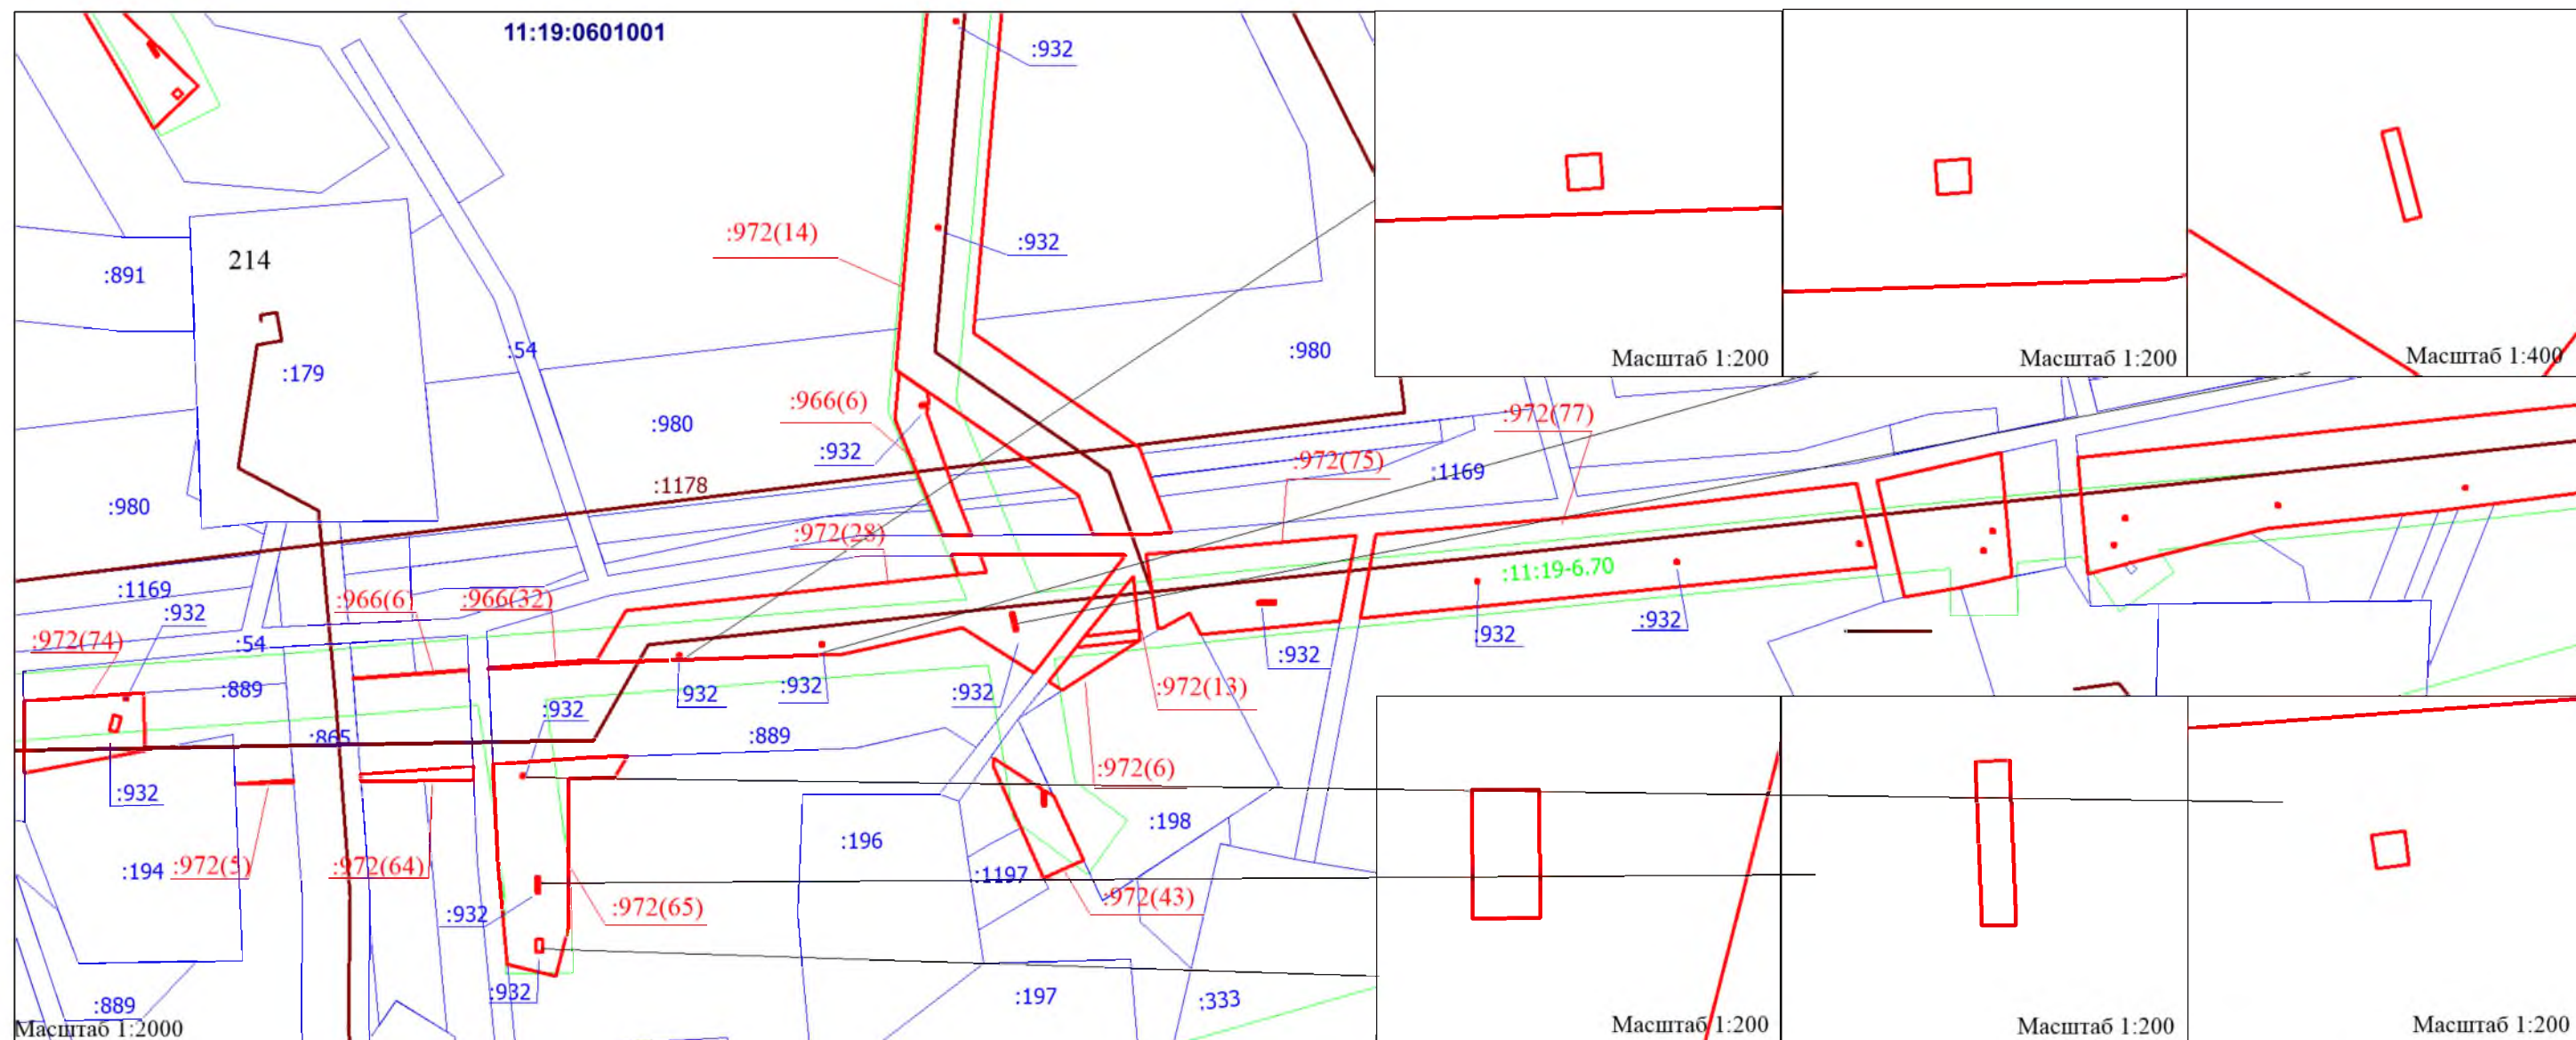

\*см. Примечание на листе 1  
проекта межевания территории


\*см. Условные обозначения на листе 1  
проекта межевания территории

						Реконструкция ВЛ-6кВ Ф-14 от ПС-110/35/6кВ "Пашня". Реконструкция ВЛ-6кВ Ф-16 от ПС-110/35/6кВ "Пашня"		
Изм.	Кол.уч.	Лист	Док.	Подпись	Дата			
Разраб.						ПРОЕКТ МЕЖЕВАНИЯ ТЕРРИТОРИИ Масштаб 1:2500	Стадия	Лист
Проверил								
Директор							ООО "МегаБит"	



						Реконструкция ВЛ-6кВ Ф-14 от ПС-110/35/6кВ "Пашня". Реконструкция ВЛ-6кВ Ф-16 от ПС-110/35/6кВ "Пашня"					
Изм.	Кол.уч.	Лист	Док.	Подпись	Дата						
Разраб.						ПРОЕКТ МЕЖЕВАНИЯ ТЕРРИТОРИИ  Масштаб 1:2000			Стадия	Лист	Листов
Проверил											
Директор					ООО "МегаБит"						




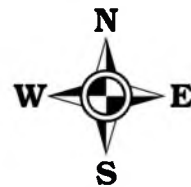

# ЧЕРТЕЖ МАТЕРИАЛОВ ПО ОБОСНОВАНИЮ ПРОЕКТА МЕЖЕВАНИЯ ТЕРРИТОРИИ

Лист 14 из 56

Субъект Российской Федерации: Республика Коми  
Муниципальное образование: МР "Сосногорск"  
Лесничество (лесопарк): Сосногорское  
Участковое лесничество: Конашьельское  
Квартал: 214  
Вид использования лесов: Строительство, реконструкция, эксплуатация линейных объектов

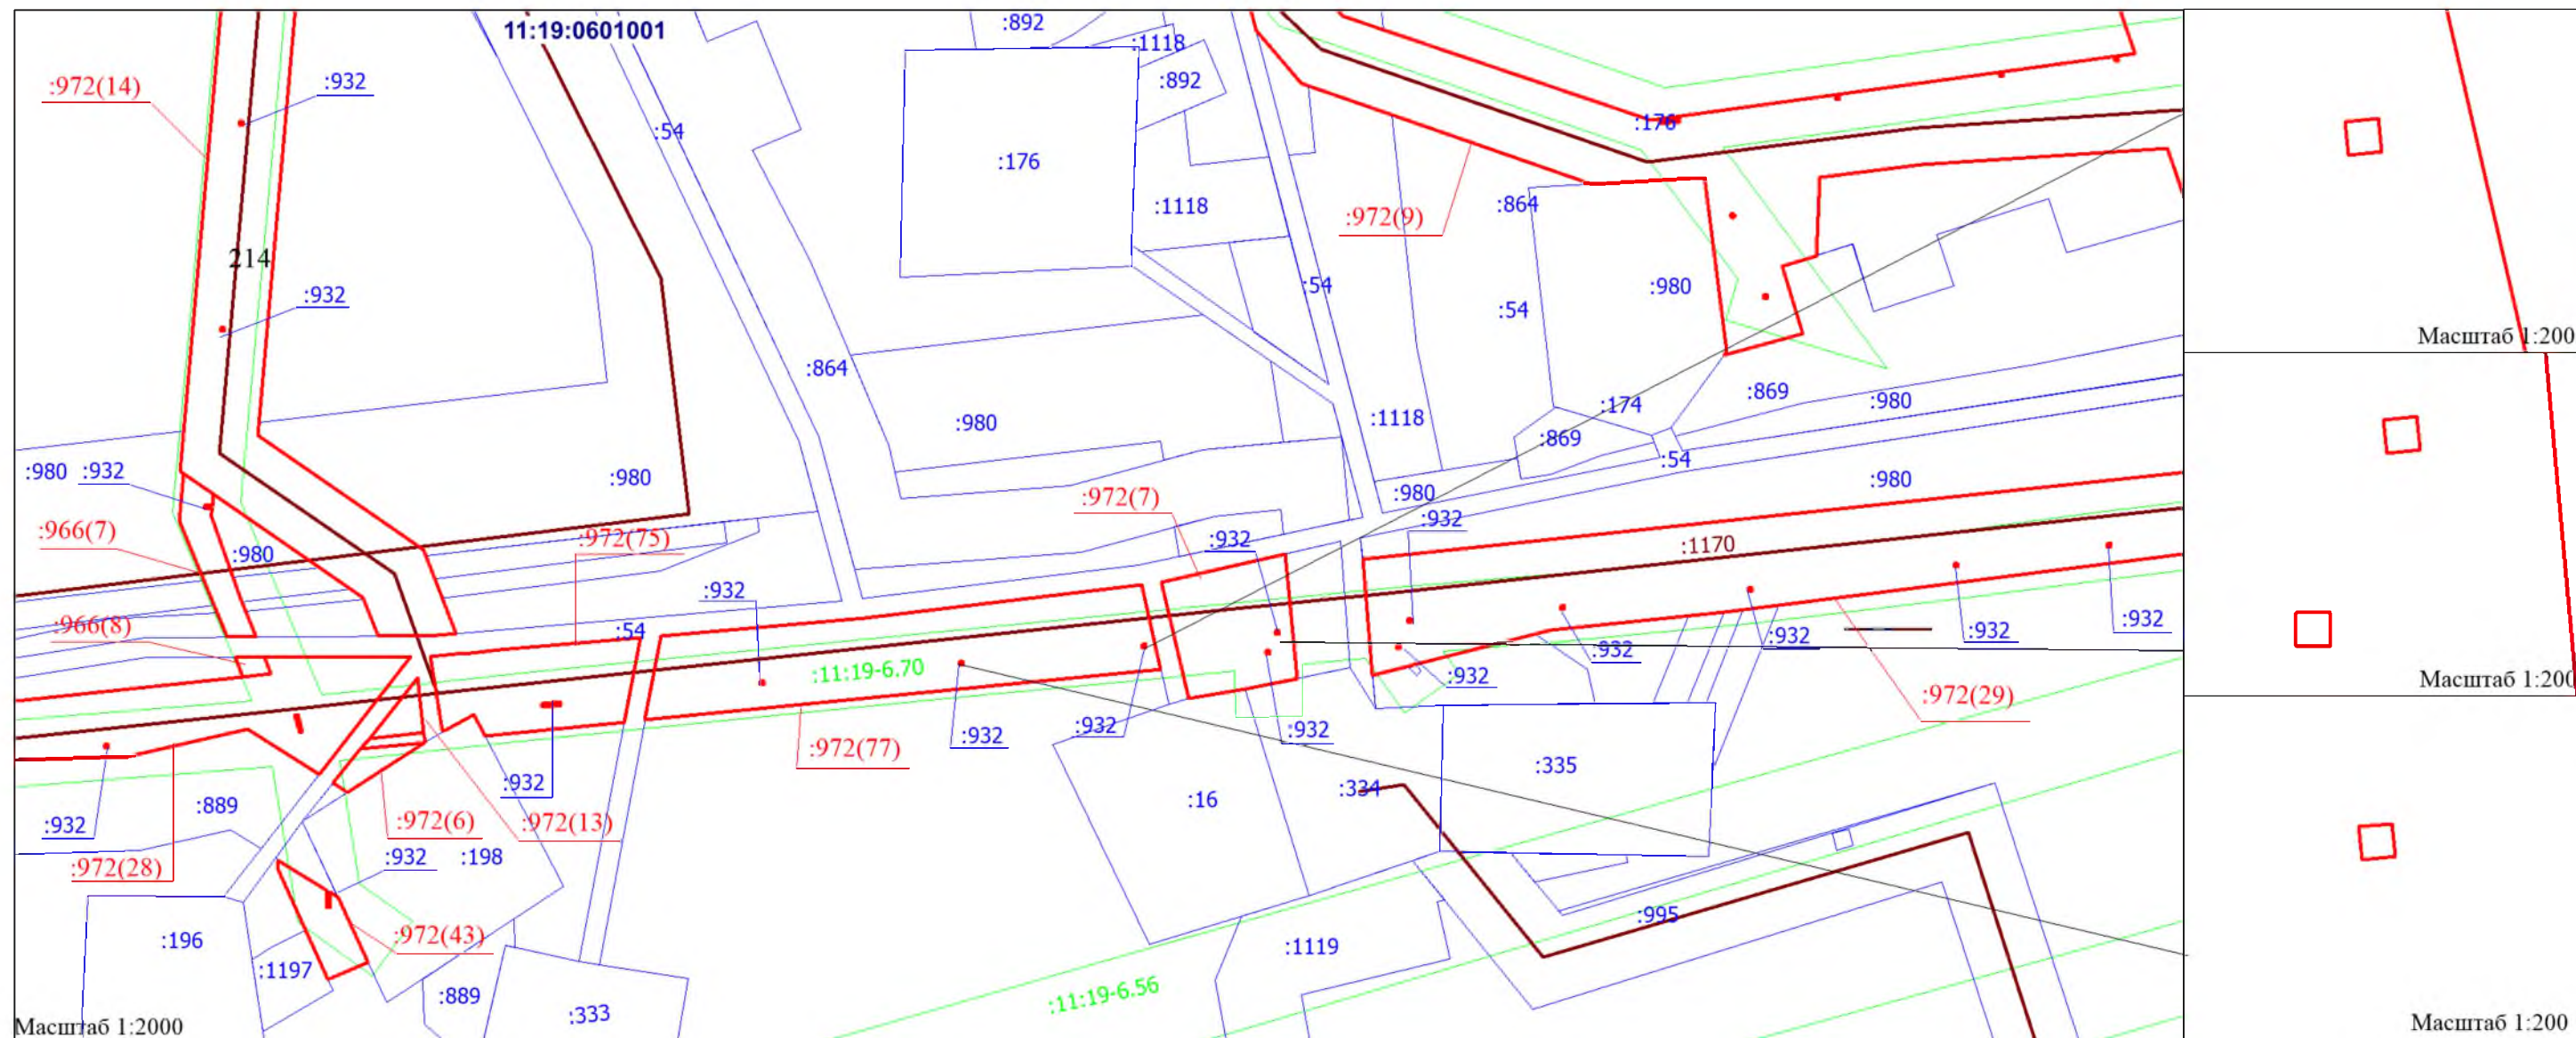

\*см. Примечание на листе 1  
проекта межевания территории


\*см. Условные обозначения на листе 1  
проекта межевания территории

						Реконструкция ВЛ-6кВ Ф-14 от ПС-110/35/6кВ "Пашня". Реконструкция ВЛ-6кВ Ф-16 от ПС-110/35/6кВ "Пашня"		
Изм.	Кол.уч.	Лист	Док.	Подпись	Дата			
Разраб.						ПРОЕКТ МЕЖЕВАНИЯ ТЕРРИТОРИИ Масштаб 1:2000	Стадия	Лист
Проверил								
Директор							ООО "МегаБит"	





Субъект Российской Федерации: Республика Коми  
Муниципальное образование: МР "Сосногорск"  
Лесничество (лесопарк): Сосногорское  
Участковое лесничество: Конашьельское  
Квартал: 214  
Вид использования лесов: Строительство, реконструкция, эксплуатация линейных объектов

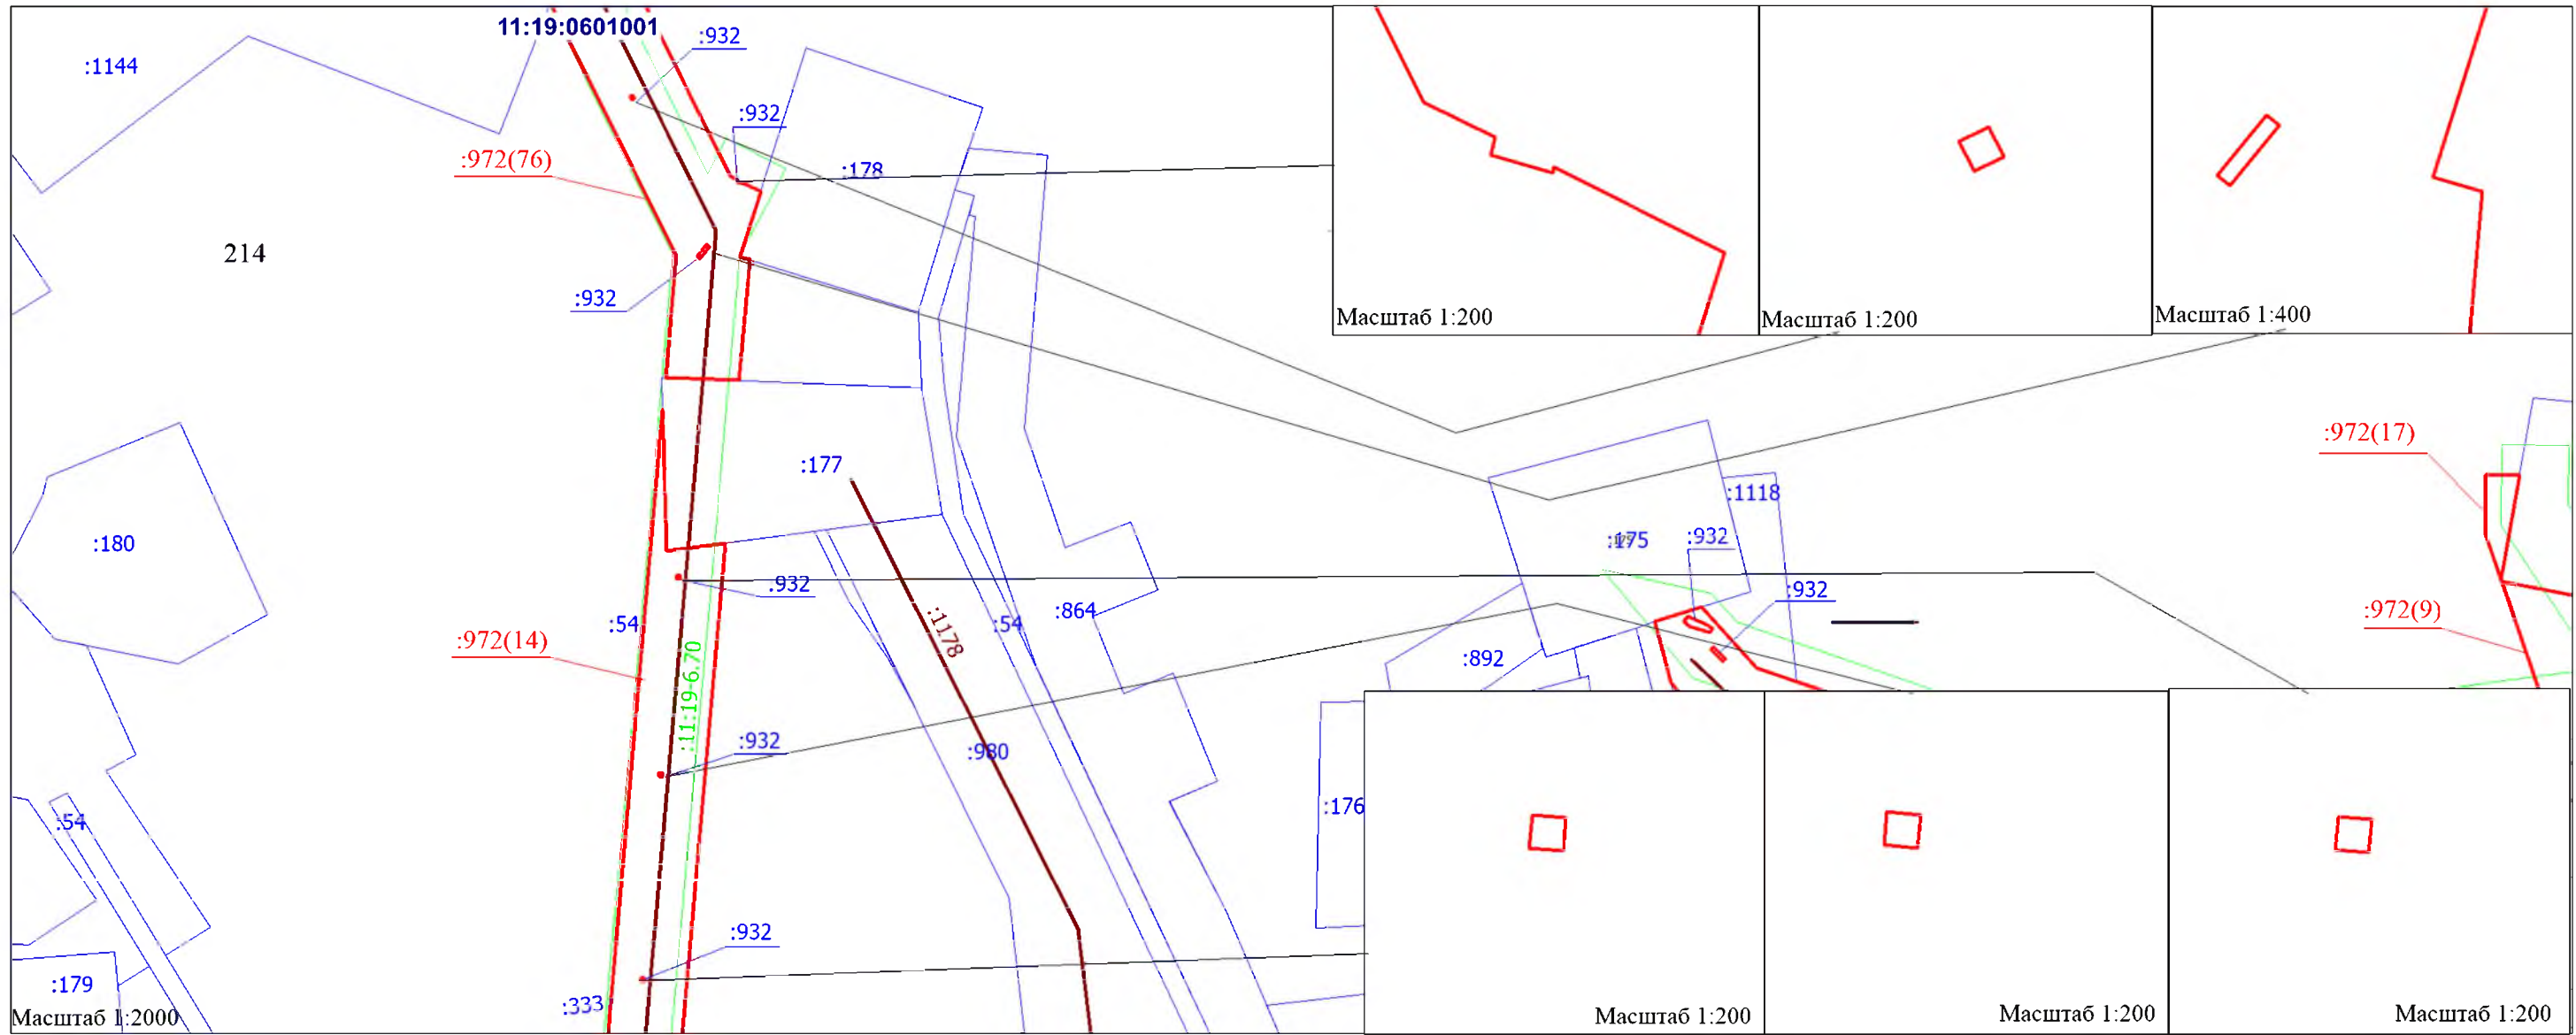

\*см. Примечание на листе 1  
проекта межевания территории

\*см. Условные обозначения на листе 1  
проекта межевания территории


						Реконструкция ВЛ-6кВ Ф-14 от ПС-110/35/6кВ "Пашня". Реконструкция ВЛ-6кВ Ф-16 от ПС-110/35/6кВ "Пашня"				
Изм.	Кол.уч.	Лист	Док.	Подпись	Дата					
Разраб.						ПРОЕКТ МЕЖЕВАНИЯ ТЕРРИТОРИИ  Масштаб 1:2000		Стадия	Лист	Листов
Проверил										
Директор					ООО "МегаБит"					



# ЧЕРТЕЖ МАТЕРИАЛОВ ПО ОБОСНОВАНИЮ ПРОЕКТА МЕЖЕВАНИЯ ТЕРРИТОРИИ

Лист 16 из 56

Субъект Российской Федерации: Республика Коми  
Муниципальное образование: МР "Сосногорск"  
Лесничество (лесопарк): Сосногорское  
Участковое лесничество: Конашьельское  
Квартал: 214  
Вид использования лесов: Строительство, реконструкция, эксплуатация линейных объектов

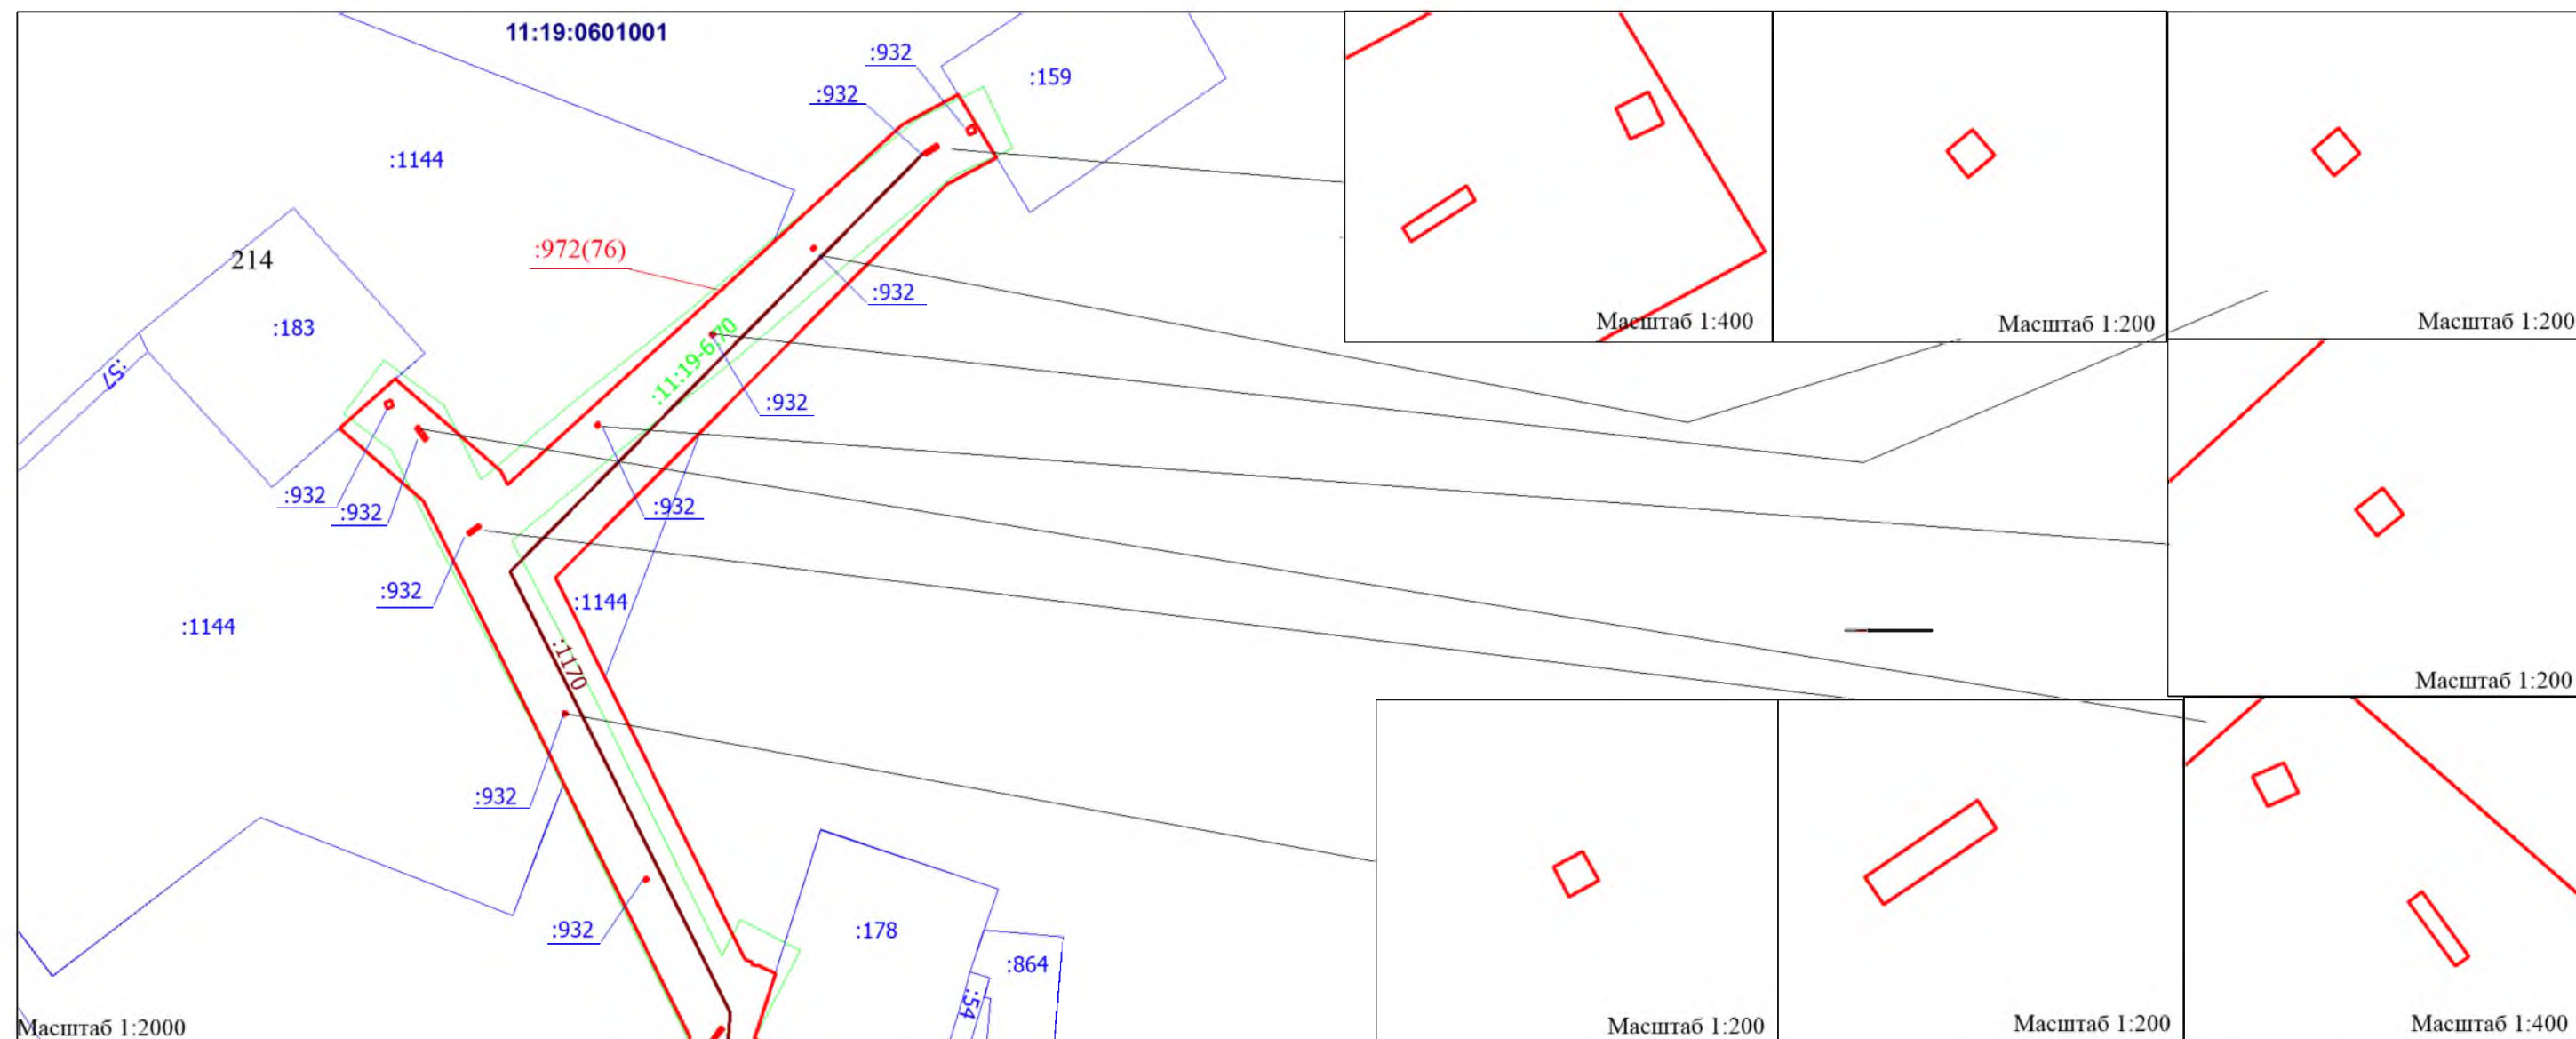


\*см. Примечание на листе 1  
проекта межевания территории

\*см. Условные обозначения на листе 1  
проекта межевания территории

						Реконструкция ВЛ-6кВ Ф-14 от ПС-110/35/6кВ "Пашня". Реконструкция ВЛ-6кВ Ф-16 от ПС-110/35/6кВ "Пашня"		
Изм.	Кол.уч.	Лист	Док.	Подпись	Дата			
Разраб.						ПРОЕКТ МЕЖЕВАНИЯ ТЕРРИТОРИИ Масштаб 1:2000	Стадия	Лист
Проверил								
Директор							ООО "МегаБит"	




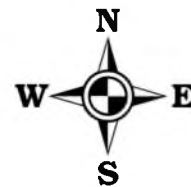

# ЧЕРТЕЖ МАТЕРИАЛОВ ПО ОБОСНОВАНИЮ ПРОЕКТА МЕЖЕВАНИЯ ТЕРРИТОРИИ

Лист 17 из 56

Субъект Российской Федерации: Республика Коми  
Муниципальное образование: МР "Сосногорск"  
Лесничество (лесопарк): Сосногорское  
Участковое лесничество: Конашьельское  
Квартал: 214  
Вид использования лесов: Строительство, реконструкция, эксплуатация линейных объектов

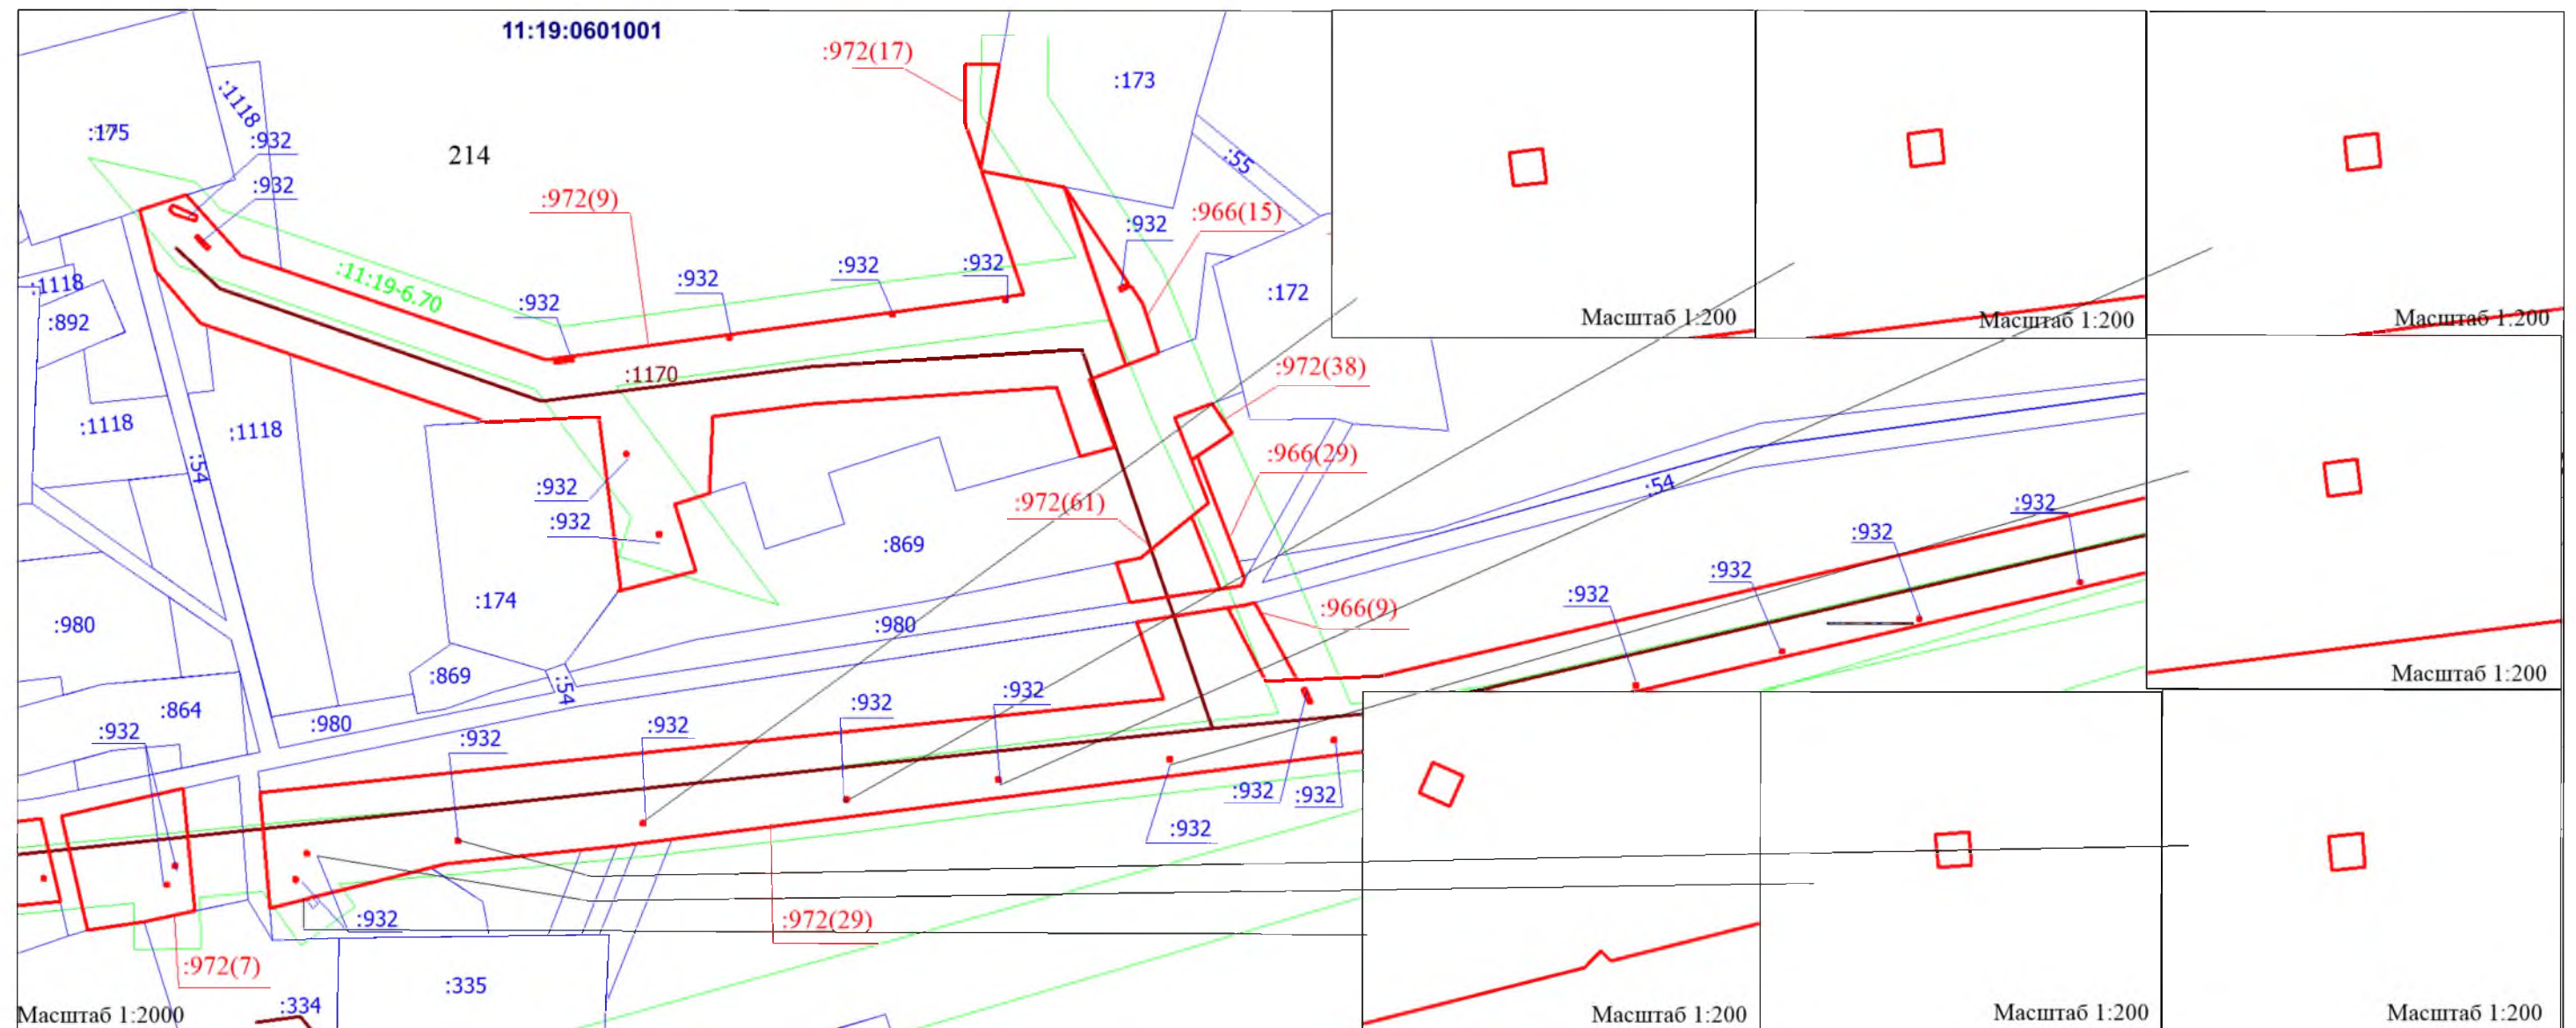

\*см. Примечание на листе 1  
проекта межевания территории

\*см. Условные обозначения на листе 1  
проекта межевания территории

						Реконструкция ВЛ-6кВ Ф-14 от ПС-110/35/6кВ "Папня". Реконструкция ВЛ-6кВ Ф-16 от ПС-110/35/6кВ "Папня"		
Изм.	Код.уч.	Лист	Док.	Подпись	Дата			
Разраб.						ПРОЕКТ МЕЖЕВАНИЯ ТЕРРИТОРИИ Масштаб 1:2000	Стадия	Лист
Проверил								Листов
Директор							ООО "МегаБит"	






# ЧЕРТЕЖ МАТЕРИАЛОВ ПО ОБОСНОВАНИЮ ПРОЕКТА МЕЖЕВАНИЯ ТЕРРИТОРИИ

Лист 18 из 56

Субъект Российской Федерации: Республика Коми  
Муниципальное образование: МР "Сосногорск"  
Лесничество (лесопарк): Сосногорское  
Участковое лесничество: Конашьельское  
Квартал: 214  
Вид использования лесов: Строительство, реконструкция, эксплуатация линейных объектов

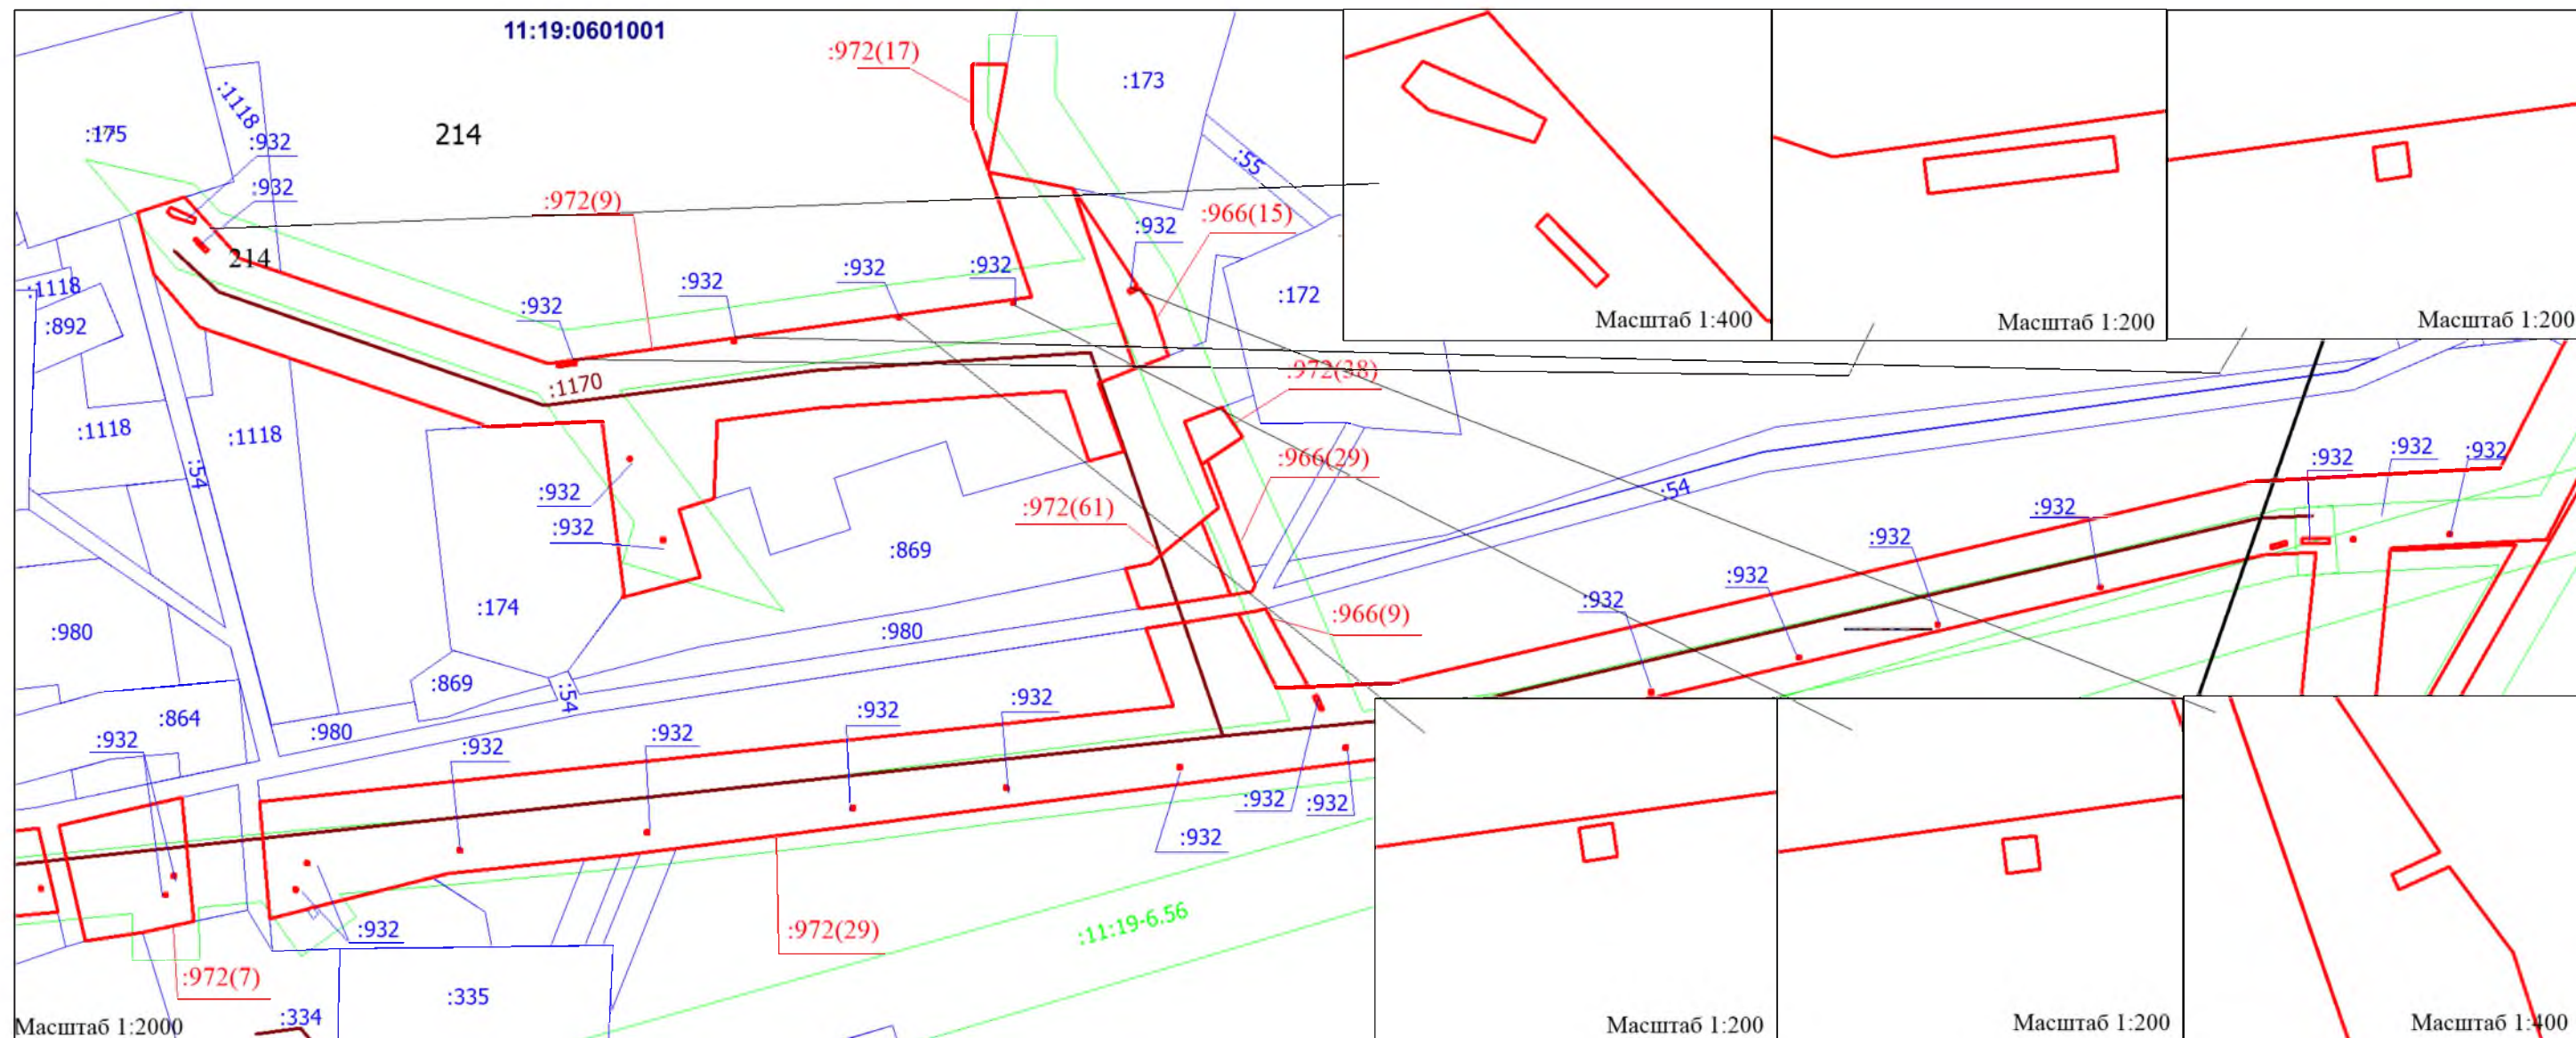

\*см. Примечание на листе 1  
проекта межевания территории

\*см. Условные обозначения на листе 1  
проекта межевания территории

						Реконструкция ВЛ-6кВ Ф-14 от ПС-110/35/6кВ "Пашня". Реконструкция ВЛ-6кВ Ф-16 от ПС-110/35/6кВ "Пашня"		
Изм.	Кол.уч.	Лист	Док.	Подпись	Дата			
Разраб.						ПРОЕКТ МЕЖЕВАНИЯ ТЕРРИТОРИИ Масштаб 1:2000	Стадия	Лист
Проверил								Листов
Директор							ООО "МегаБит"	






# ЧЕРТЕЖ МАТЕРИАЛОВ ПО ОБОСНОВАНИЮ ПРОЕКТА МЕЖЕВАНИЯ ТЕРРИТОРИИ

Лист 19 из 56

Субъект Российской Федерации: Республика Коми  
Муниципальное образование: МР "Сосногорск"  
Лесничество (лесопарк): Сосногорское  
Участковое лесничество: Конашьельское  
Квартал: 214, 215  
Вид использования лесов: Строительство, реконструкция, эксплуатация линейных объектов

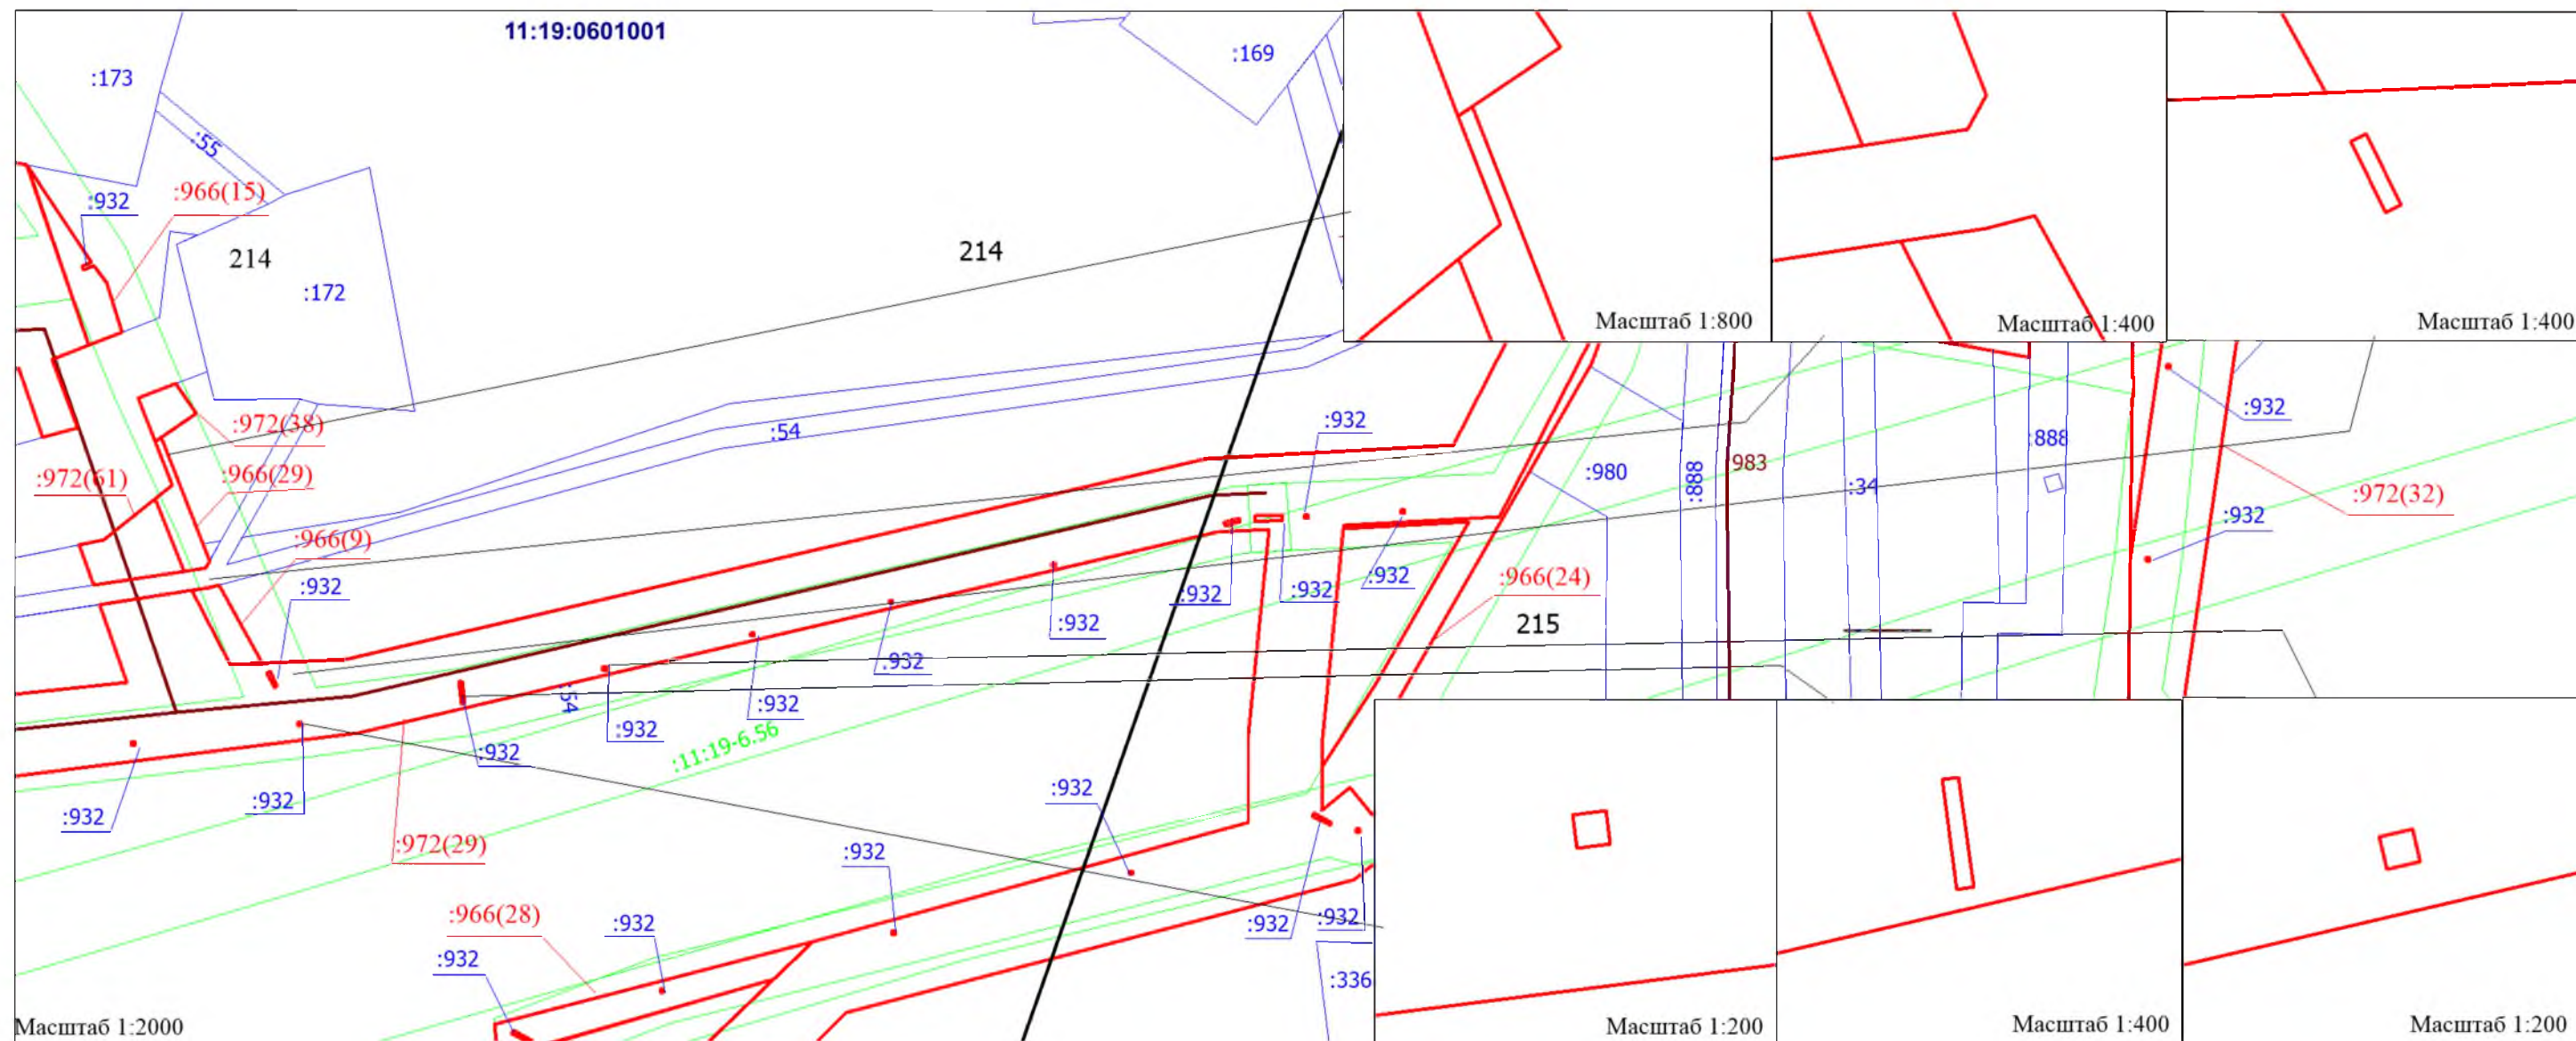


\*см. Примечание на листе 1  
проекта межевания территории

\*см. Условные обозначения на листе 1  
проекта межевания территории

						Реконструкция ВЛ-6кВ Ф-14 от ПС-110/35/6кВ "Пашня". Реконструкция ВЛ-6кВ Ф-16 от ПС-110/35/6кВ "Пашня"		
Изм.	Кол.уч.	Лист	Док.	Подпись	Дата			
Разраб.						ПРОЕКТ МЕЖЕВАНИЯ ТЕРРИТОРИИ Масштаб 1:2000	Стадия	Лист
Проверил								
Директор							ООО "МегаБит"	




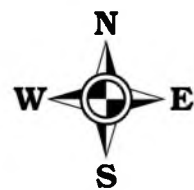

# ЧЕРТЕЖ МАТЕРИАЛОВ ПО ОБОСНОВАНИЮ ПРОЕКТА МЕЖЕВАНИЯ ТЕРРИТОРИИ

Лист 20 из 56

Субъект Российской Федерации: Республика Коми  
Муниципальное образование: МР "Сосногорск"  
Лесничество (лесопарк): Сосногорское  
Участковое лесничество: Конашьельское  
Квартал: 214, 215  
Вид использования лесов: Строительство, реконструкция, эксплуатация линейных объектов

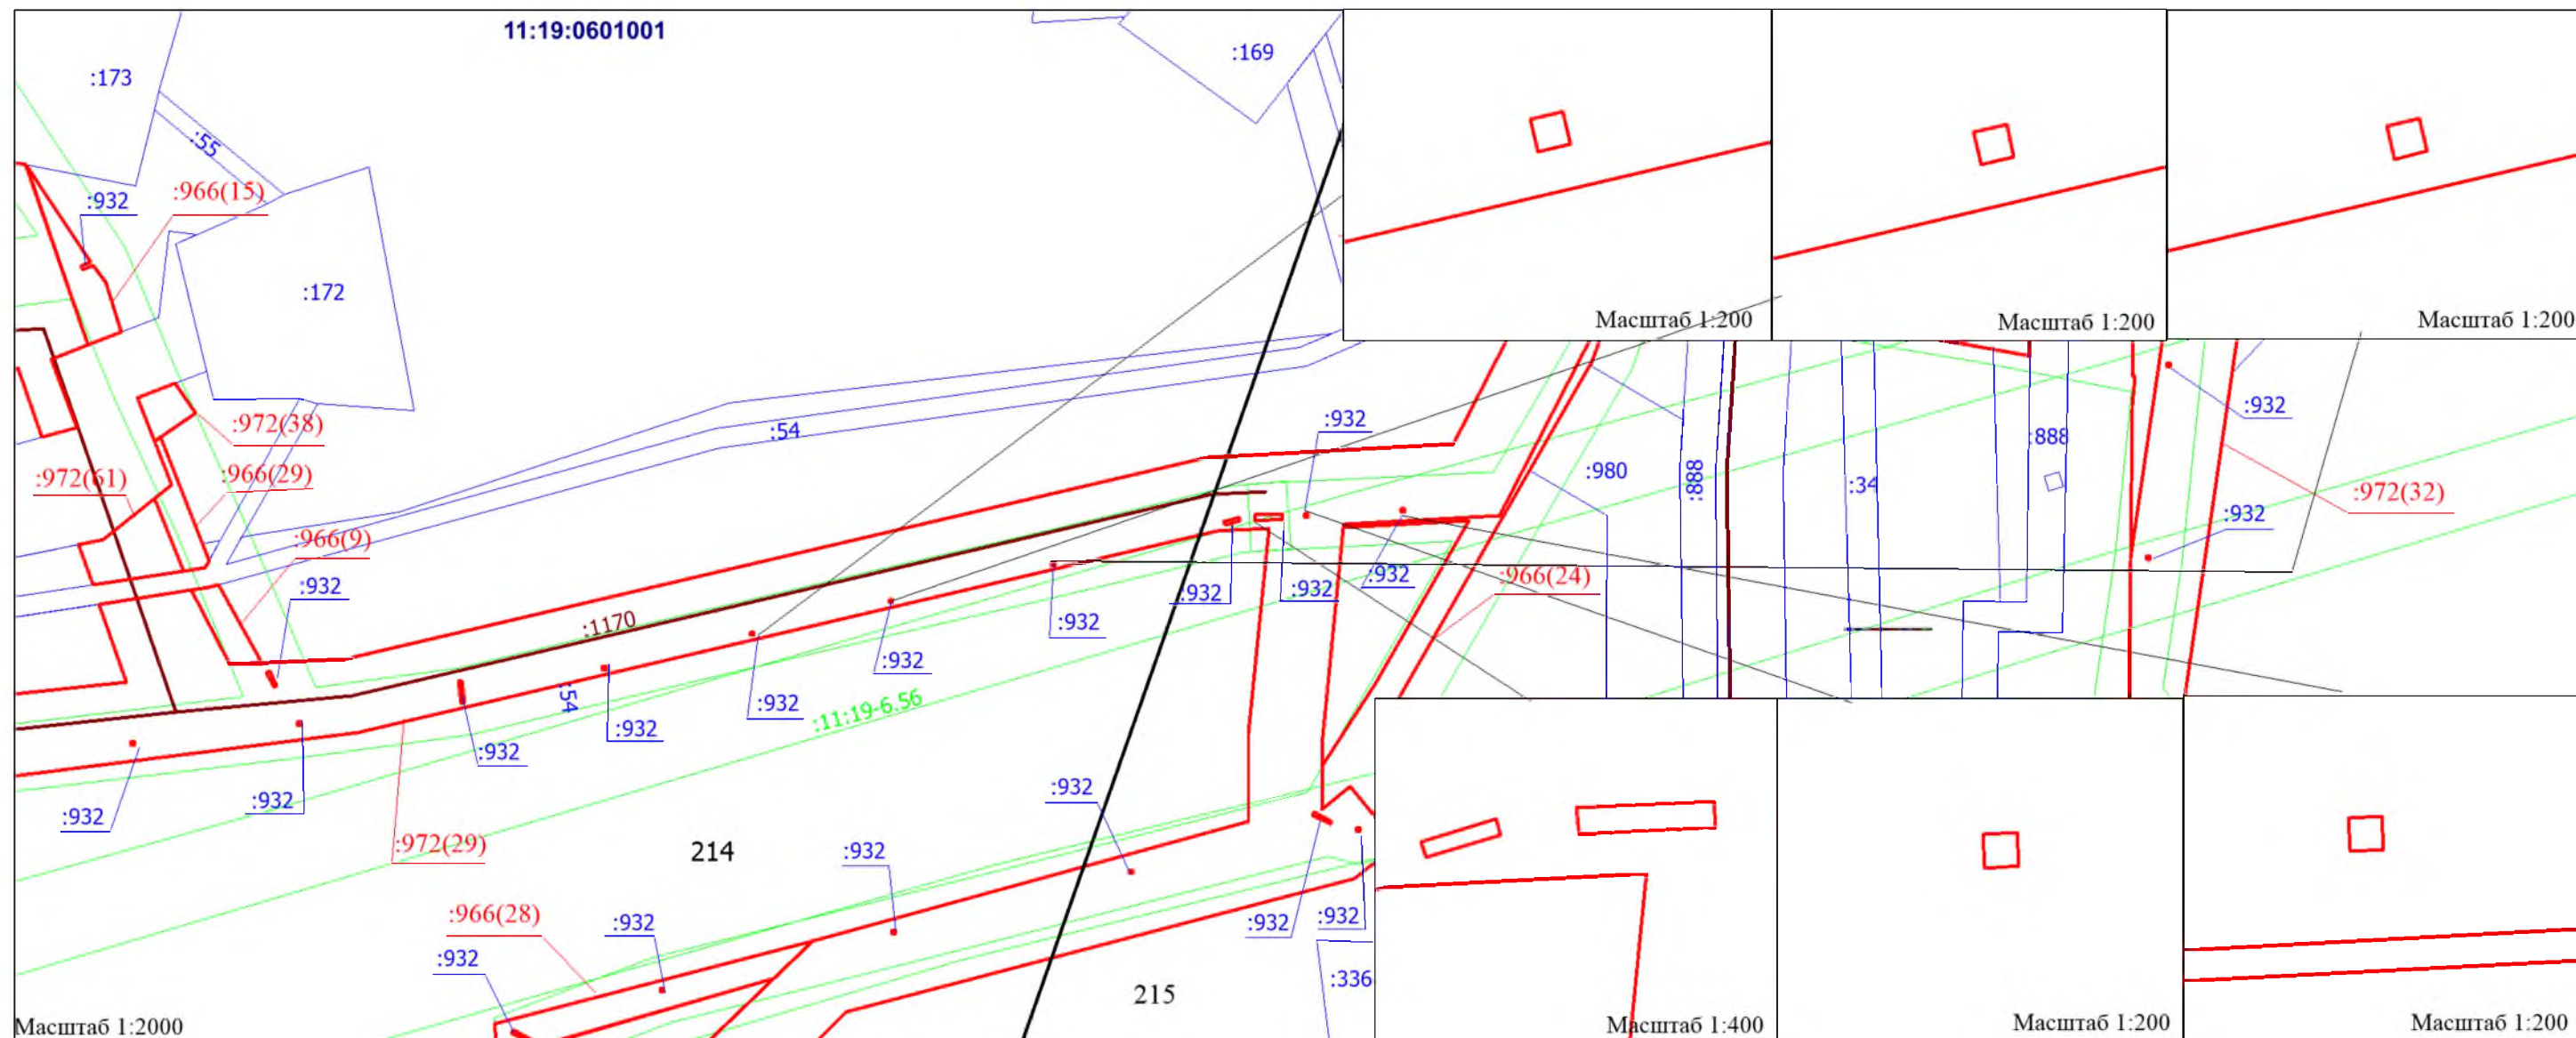


\*см. Примечание на листе 1  
проекта межевания территории

\*см. Условные обозначения на листе 1  
проекта межевания территории

						Реконструкция ВЛ-6кВ Ф-14 от ПС-110/35/6кВ "Пашня". Реконструкция ВЛ-6кВ Ф-16 от ПС-110/35/6кВ "Пашня"		
Изм.	Код.уч.	Лист	Док.	Подпись	Дата			
Разраб.						ПРОЕКТ МЕЖЕВАНИЯ ТЕРРИТОРИИ Масштаб 1:2000	Стадия	Лист
Проверил								
Директор							ООО "МегаБит"	




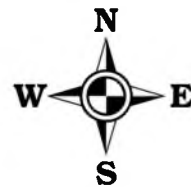

# ЧЕРТЕЖ МАТЕРИАЛОВ ПО ОБОСНОВАНИЮ ПРОЕКТА МЕЖЕВАНИЯ ТЕРРИТОРИИ

Лист 21 из 56

Субъект Российской Федерации: Республика Коми  
Муниципальное образование: МР "Сосногорск"  
Лесничество (лесопарк): Сосногорское  
Участковое лесничество: Конашьельское  
Квартал: 214, 215  
Вид использования лесов: Строительство, реконструкция, эксплуатация линейных объектов

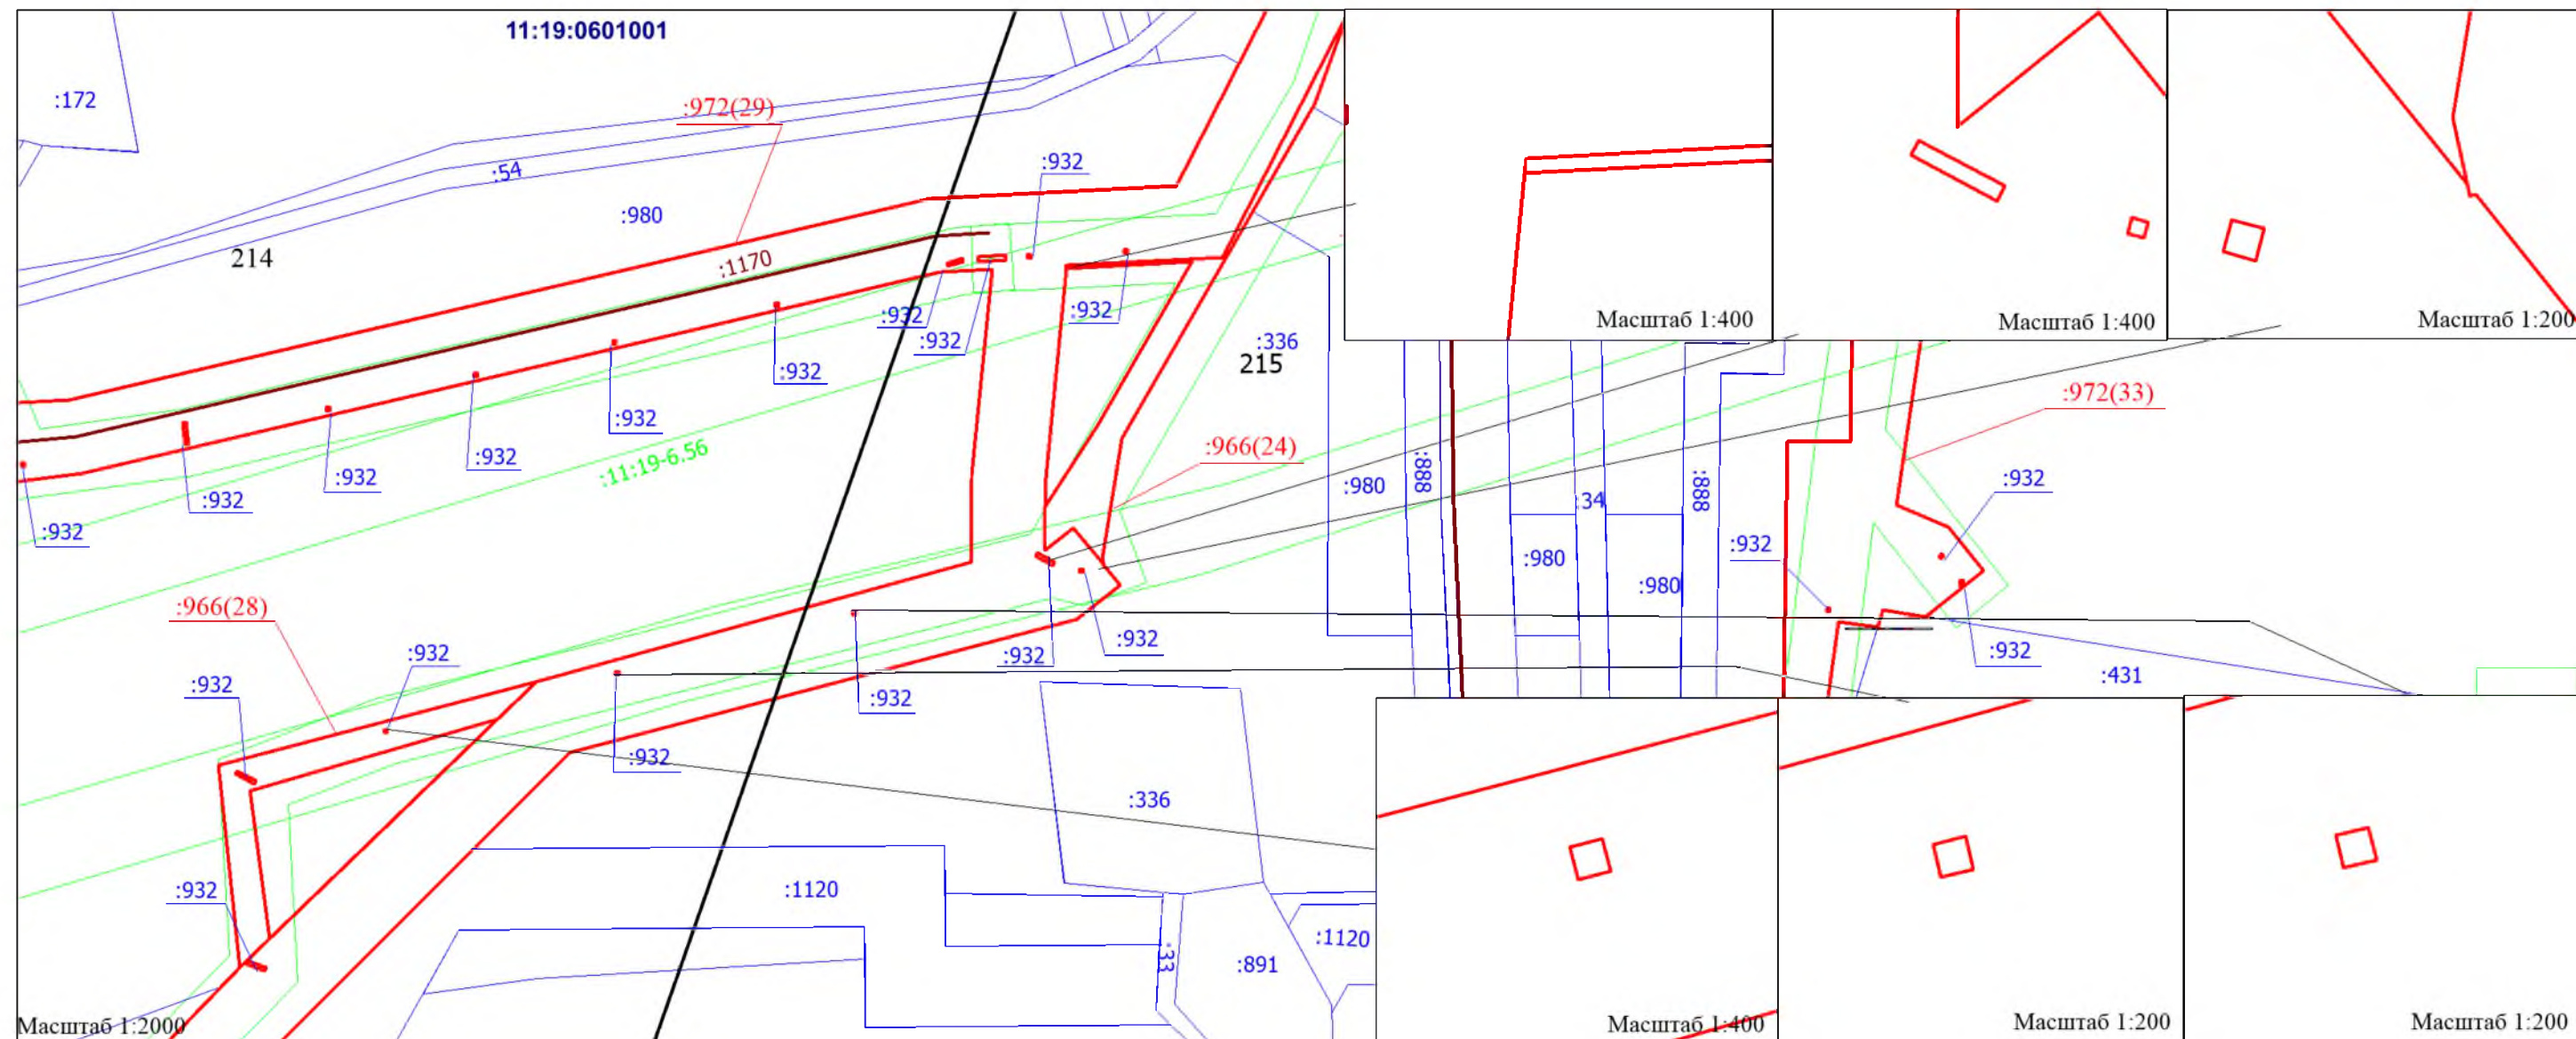

\*см. Примечание на листе 1  
проекта межевания территории

\*см. Условные обозначения на листе 1  
проекта межевания территории


						Реконструкция ВЛ-6кВ Ф-14 от ПС-110/35/6кВ "Пашня". Реконструкция ВЛ-6кВ Ф-16 от ПС-110/35/6кВ "Пашня"		
Изм.	Код.уч.	Лист	Док.	Подпись	Дата			
Разраб.						ПРОЕКТ МЕЖЕВАНИЯ ТЕРРИТОРИИ Масштаб 1:2000	Стадия	Лист
Проверил								Листов
Директор							ООО "МегаБит"	





ЧЕРТЕЖ МАТЕРИАЛОВ ПО ОБОСНОВАНИЮ ПРОЕКТА МЕЖЕВАНИЯ ТЕРРИТОРИИ

Субъект Российской Федерации: Республика Коми  
Муниципальное образование: МР "Сосногорск"  
Лесничество (лесопарк): Сосногорское  
Участковое лесничество: Конашьельское  
Квартал: 214, 215  
Вид использования лесов: Строительство, реконструкция, эксплуатация линейных объектов

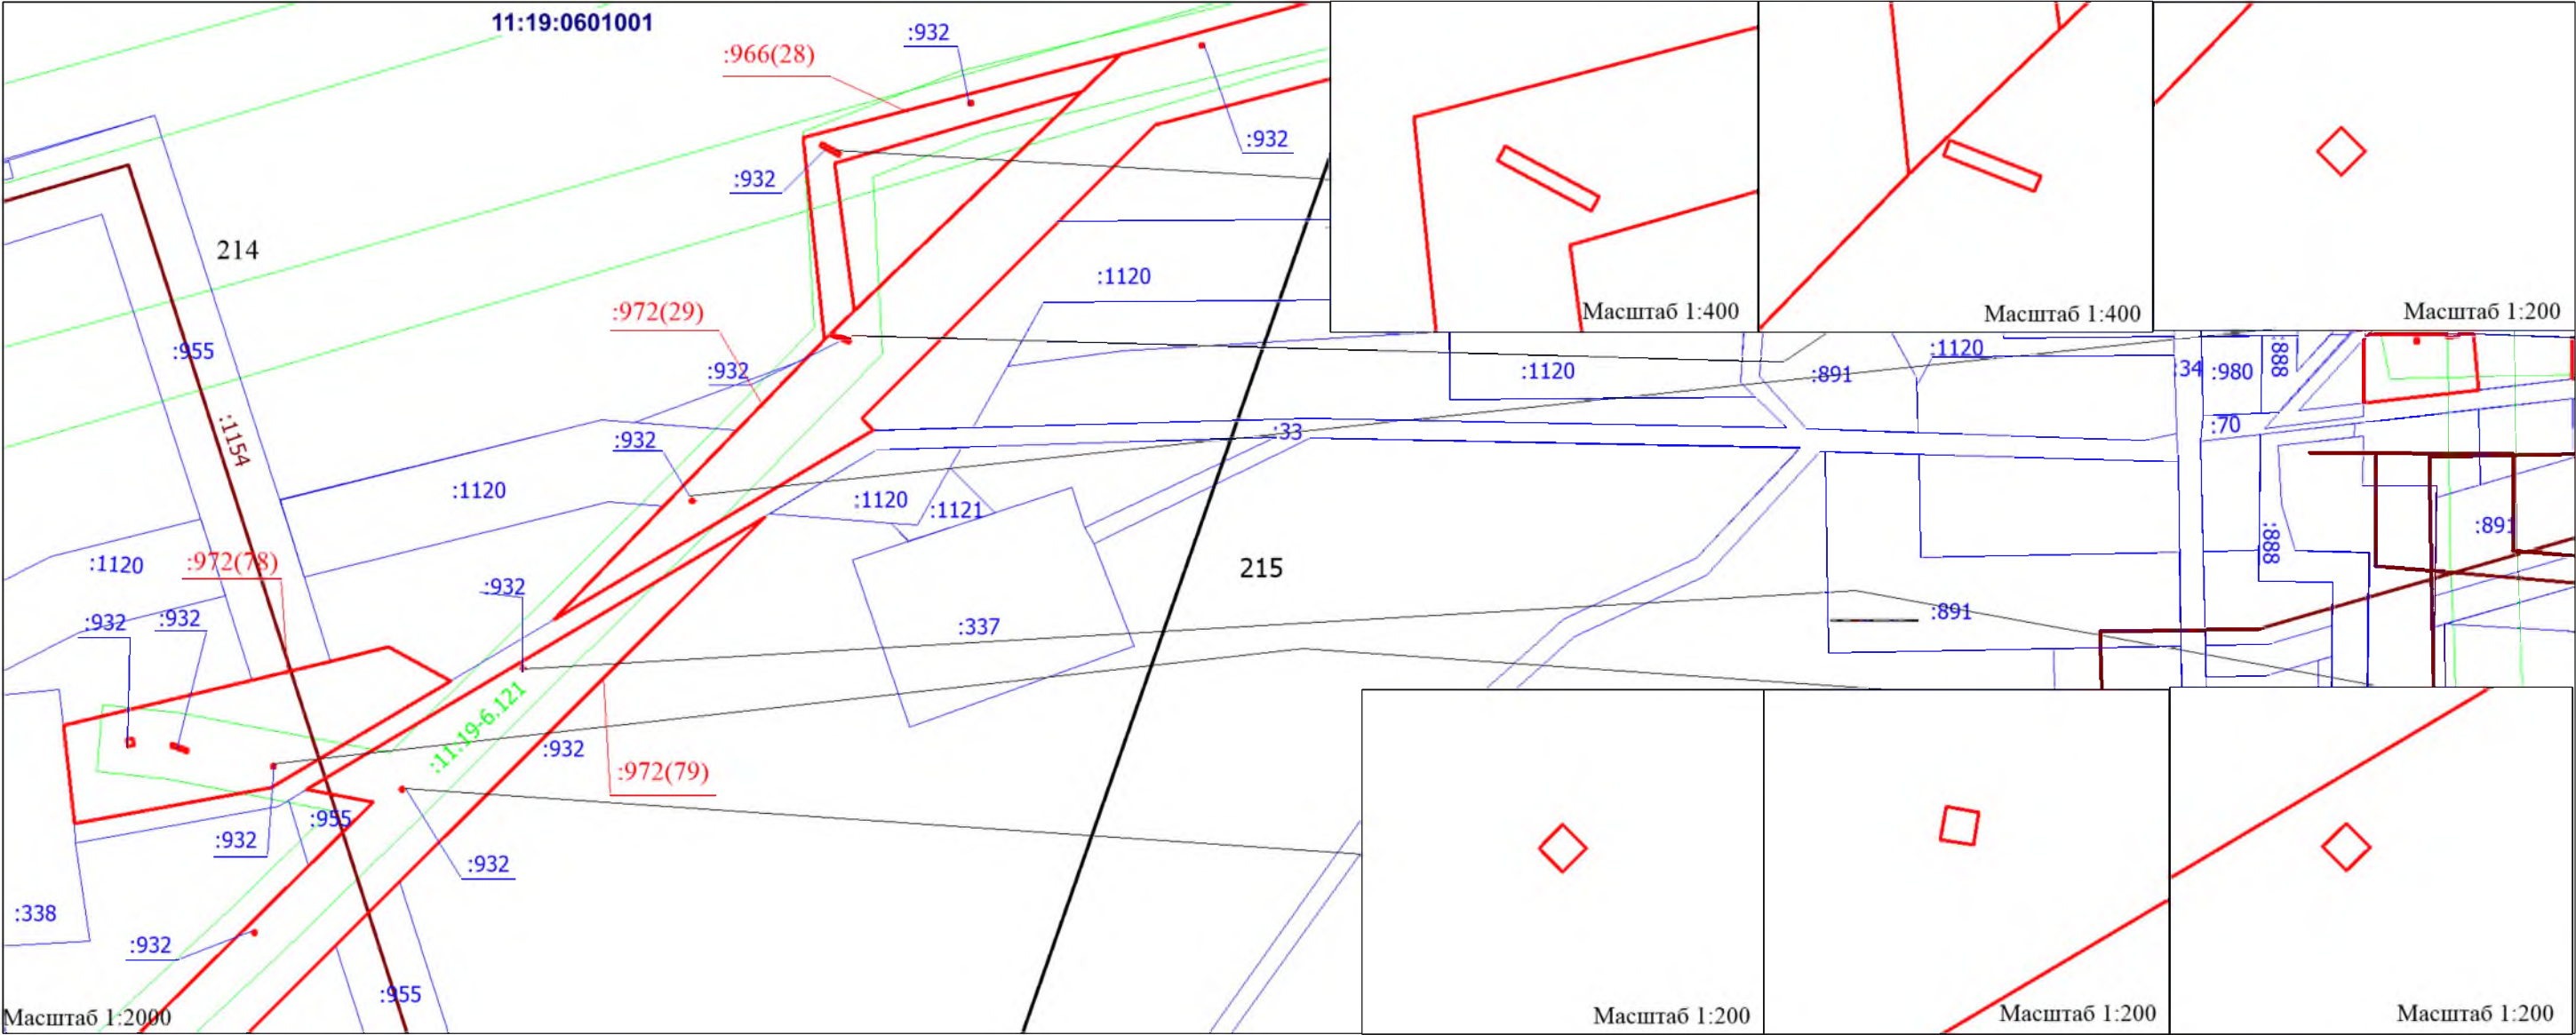

\*см. Примечание на листе 1  
проекта межевания территории

\*см. Условные обозначения на листе 1  
проекта межевания территории


						Реконструкция ВЛ-6кВ Ф-14 от ПС-110/35/6кВ "Пашня". Реконструкция ВЛ-6кВ Ф-16 от ПС-110/35/6кВ "Пашня"		
Изм.	Кол.уч.	Лист	Док.	Подпись	Дата			
Разраб.						ПРОЕКТ МЕЖЕВАНИЯ ТЕРРИТОРИИ  Масштаб 1:2000	Стадия	Лист
Проверил								
Директор							ООО "МегаБит"	



# ЧЕРТЕЖ МАТЕРИАЛОВ ПО ОБОСНОВАНИЮ ПРОЕКТА МЕЖЕВАНИЯ ТЕРРИТОРИИ

Лист 23 из 56

Субъект Российской Федерации: Республика Коми  
Муниципальное образование: МР "Сосногорск"  
Лесничество (лесопарк): Сосногорское  
Участковое лесничество: Конашьельское  
Квартал: 214, 215  
Вид использования лесов: Строительство, реконструкция, эксплуатация линейных объектов

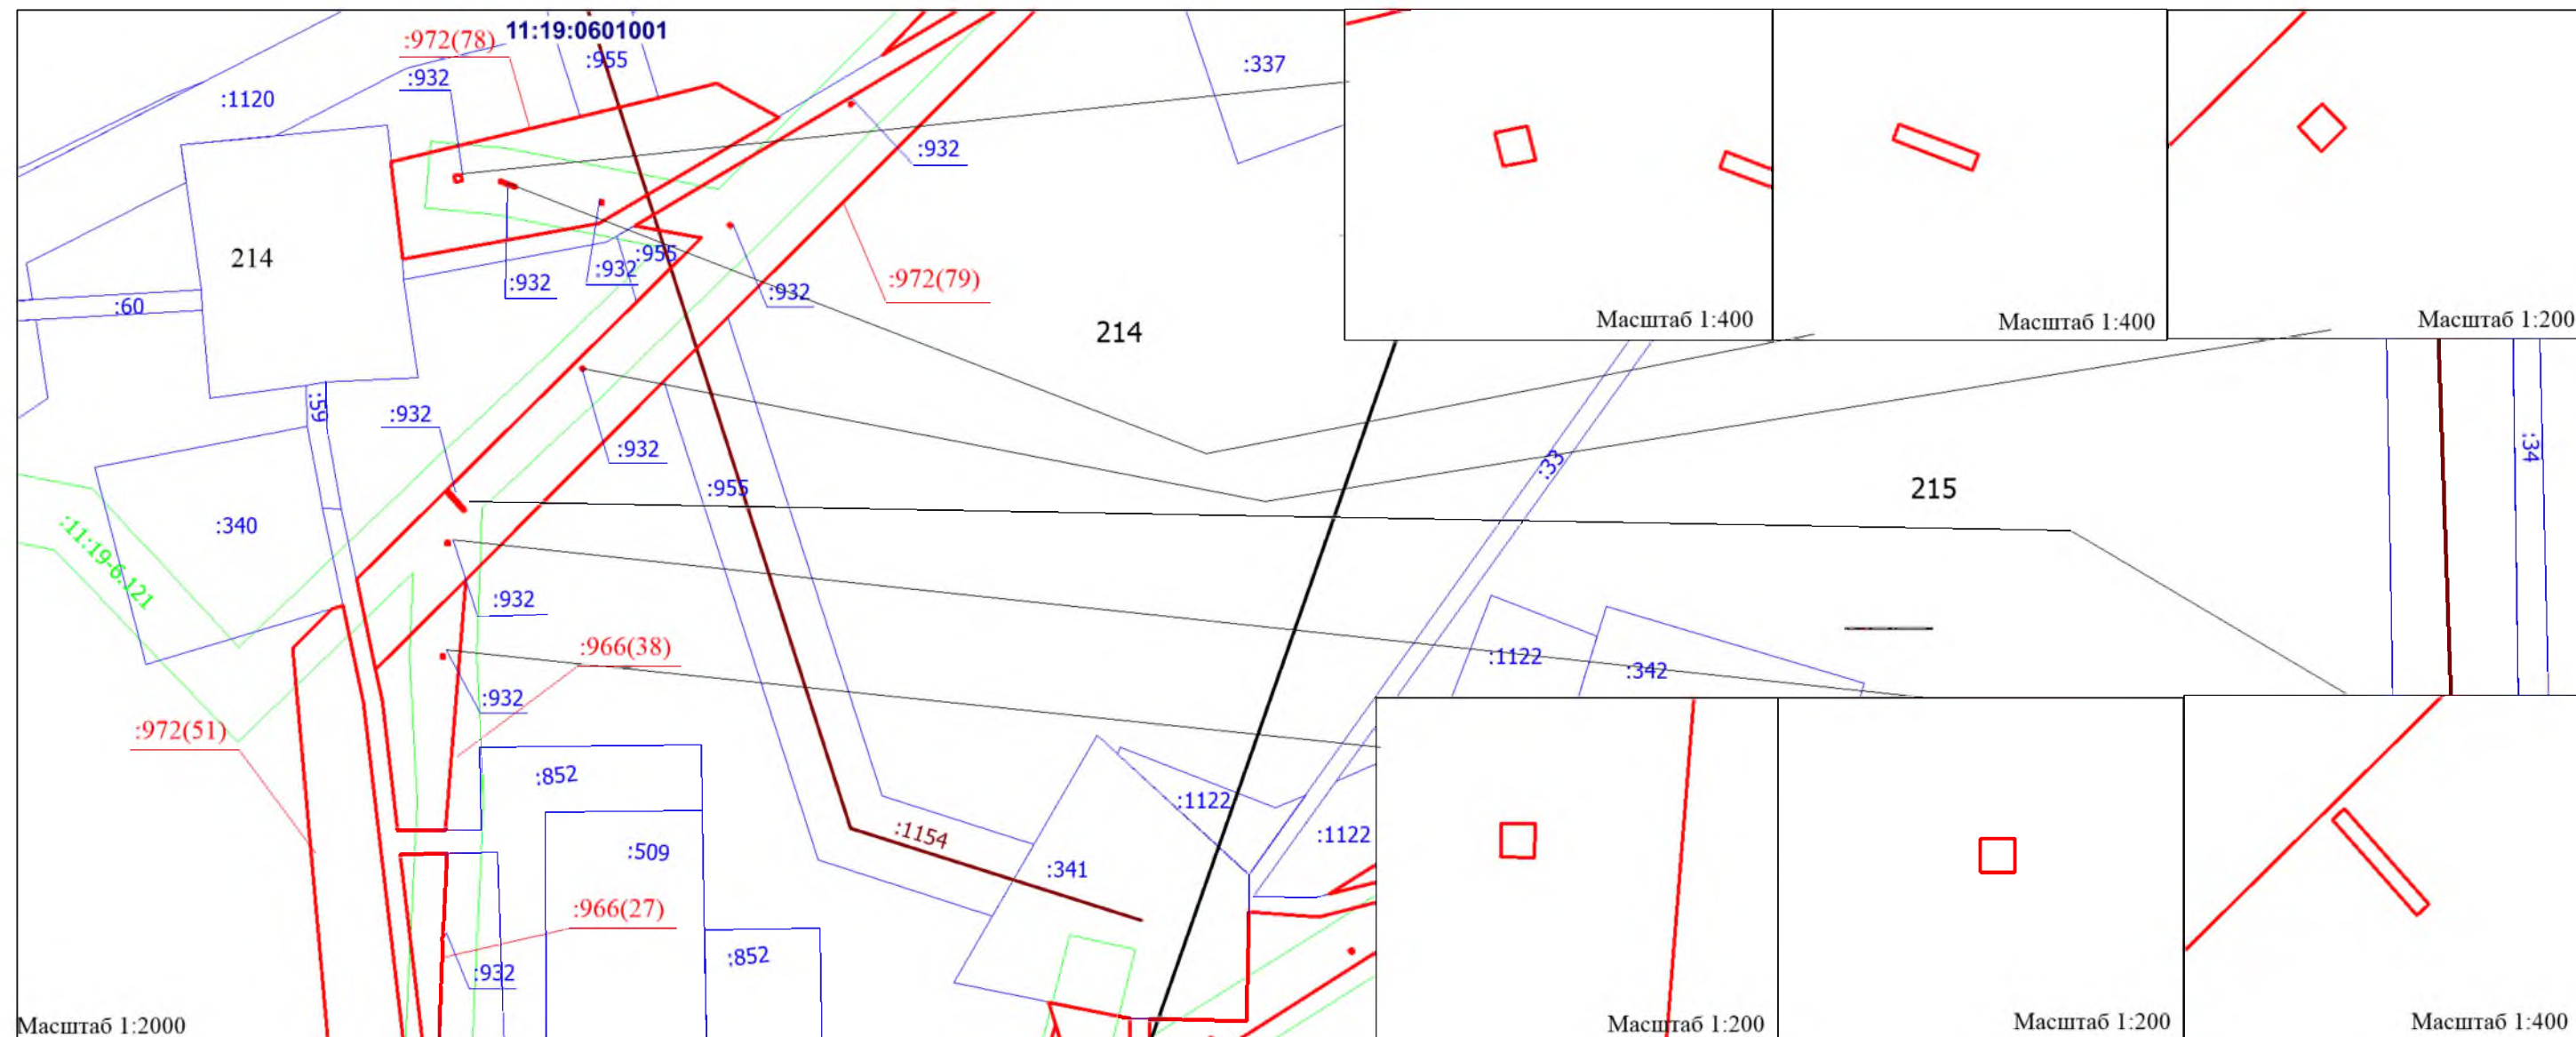

\*см. Примечание на листе 1  
проекта межевания территории


\*см. Условные обозначения на листе 1  
проекта межевания территории

						Реконструкция ВЛ-6кВ Ф-14 от ПС-110/35/6кВ "Пашня". Реконструкция ВЛ-6кВ Ф-16 от ПС-110/35/6кВ "Пашня"		
Изм.	Кол.уч.	Лист	Док.	Подпись	Дата			
Разраб.						ПРОЕКТ МЕЖЕВАНИЯ ТЕРРИТОРИИ Масштаб 1:2000	Стадия	Лист
Проверил								
Директор							ООО "МегаБит"	





Субъект Российской Федерации: Республика Коми  
Муниципальное образование: МР "Сосногорск"  
Лесничество (лесопарк): Сосногорское  
Участковое лесничество: Конашьельское  
Квартал: 214, 215  
Вид использования лесов: Строительство, реконструкция, эксплуатация линейных объектов

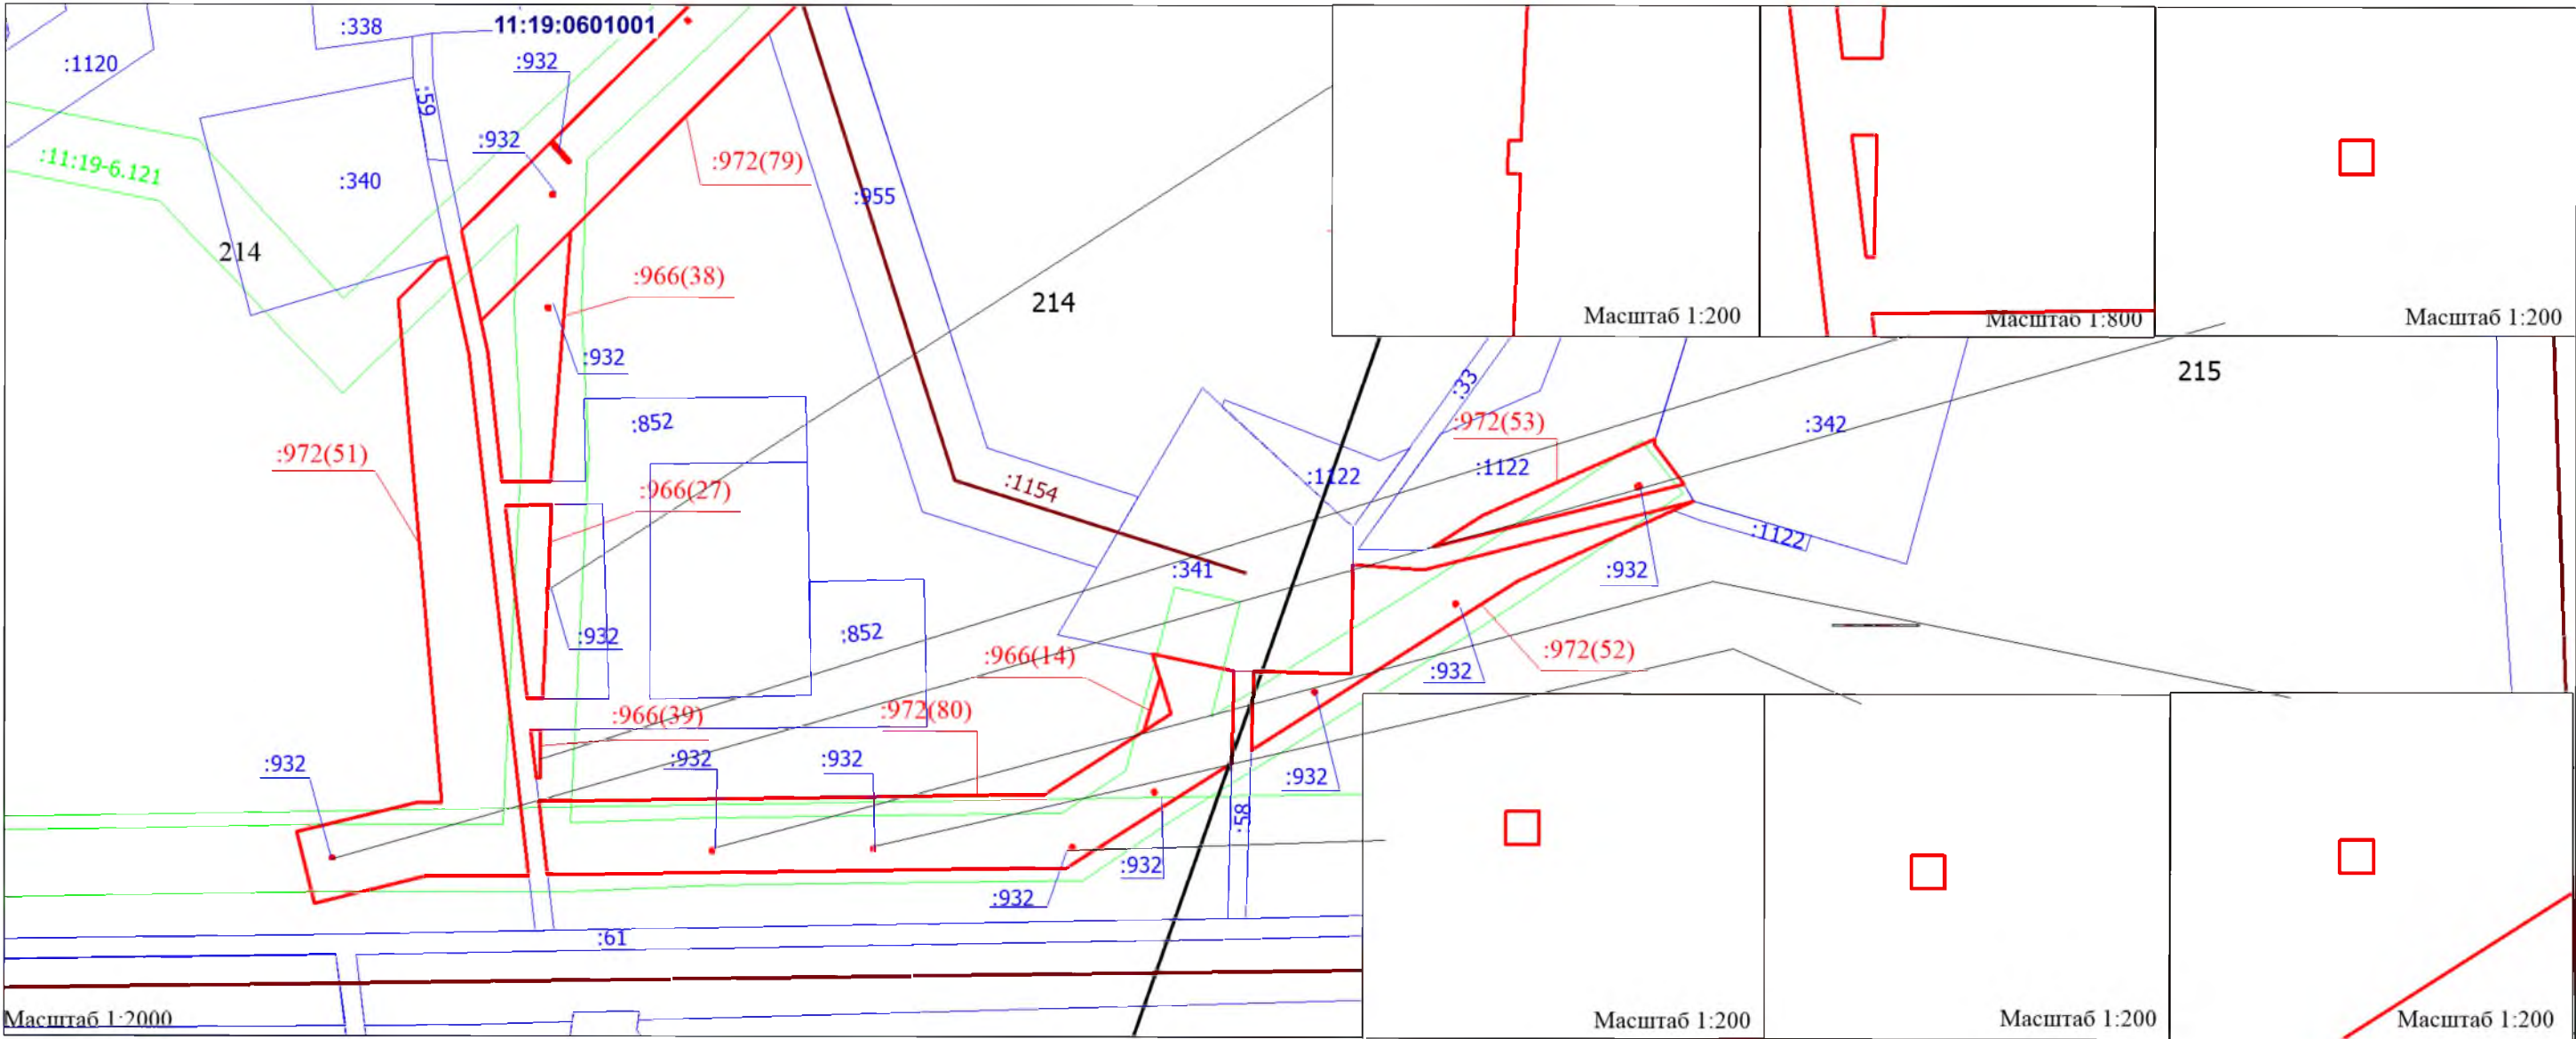

\*см. Примечание на листе 1  
проекта межевания территории


\*см. Условные обозначения на листе 1  
проекта межевания территории

						Реконструкция ВЛ-6кВ Ф-14 от ПС-110/35/6кВ "Пашня". Реконструкция ВЛ-6кВ Ф-16 от ПС-110/35/6кВ "Пашня"			
Изм.	Кол.уч.	Лист	Док.	Подпись	Дата				
Разраб.						ПРОЕКТ МЕЖЕВАНИЯ ТЕРРИТОРИИ  Масштаб 1:2000	Стадия	Лист	Листов
Проверил									
Директор							ООО "МегаБит"		



ЧЕРТЕЖ МАТЕРИАЛОВ ПО ОБОСНОВАНИЮ ПРОЕКТА МЕЖЕВАНИЯ ТЕРРИТОРИИ

Субъект Российской Федерации: Республика Коми  
Муниципальное образование: МР "Сосногорск"  
Лесничество (лесопарк): Сосногорское  
Участковое лесничество: Конашьельское  
Квартал: 214, 215  
Вид использования лесов: Строительство, реконструкция, эксплуатация линейных объектов

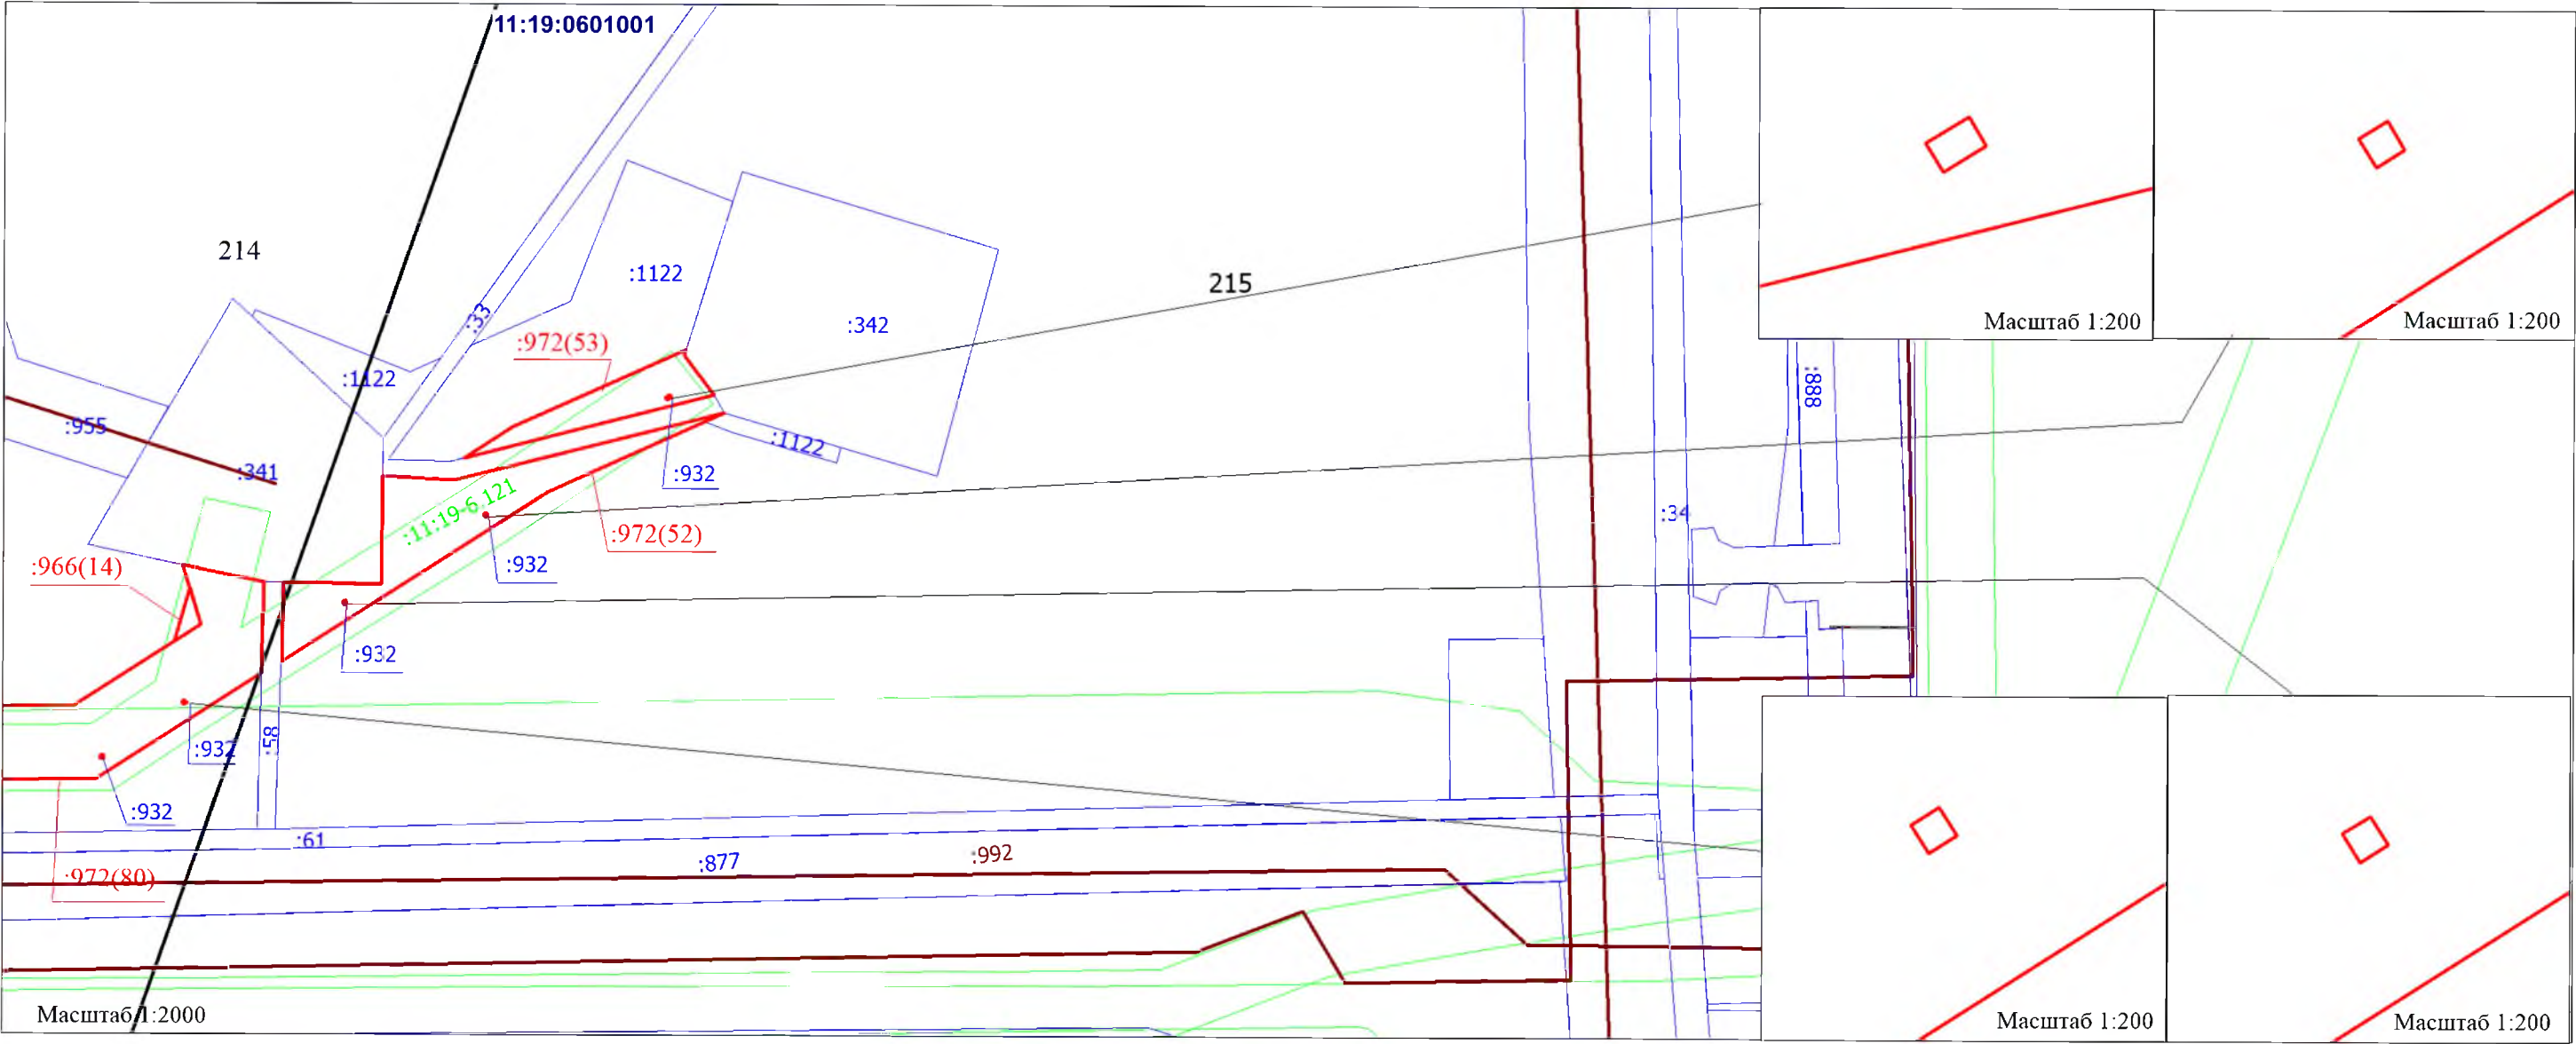

\*см. Примечание на листе 1  
проекта межевания территории  
\*см. Условные обозначения на листе 1  
проекта межевания территории


						Реконструкция ВЛ-6кВ Ф-14 от ПС-110/35/6кВ "Пашня". Реконструкция ВЛ-6кВ Ф-16 от ПС-110/35/6кВ "Пашня"		
Изм.	Кол.уч.	Лист	Док.	Подпись	Дата			
Разраб.						ПРОЕКТ МЕЖЕВАНИЯ ТЕРРИТОРИИ  Масштаб 1:2000	Стадия	Лист
Проверил								Листов
Директор							ООО "МегаБит"	





ЧЕРТЕЖ МАТЕРИАЛОВ ПО ОБОСНОВАНИЮ ПРОЕКТА МЕЖЕВАНИЯ ТЕРРИТОРИИ

Субъект Российской Федерации: Республика Коми  
Муниципальное образование: МР "Сосногорск"  
Лесничество (лесопарк): Сосногорское  
Участковое лесничество: Конашьельское  
Квартал: 214, 215  
Вид использования лесов: Строительство, реконструкция, эксплуатация линейных объектов

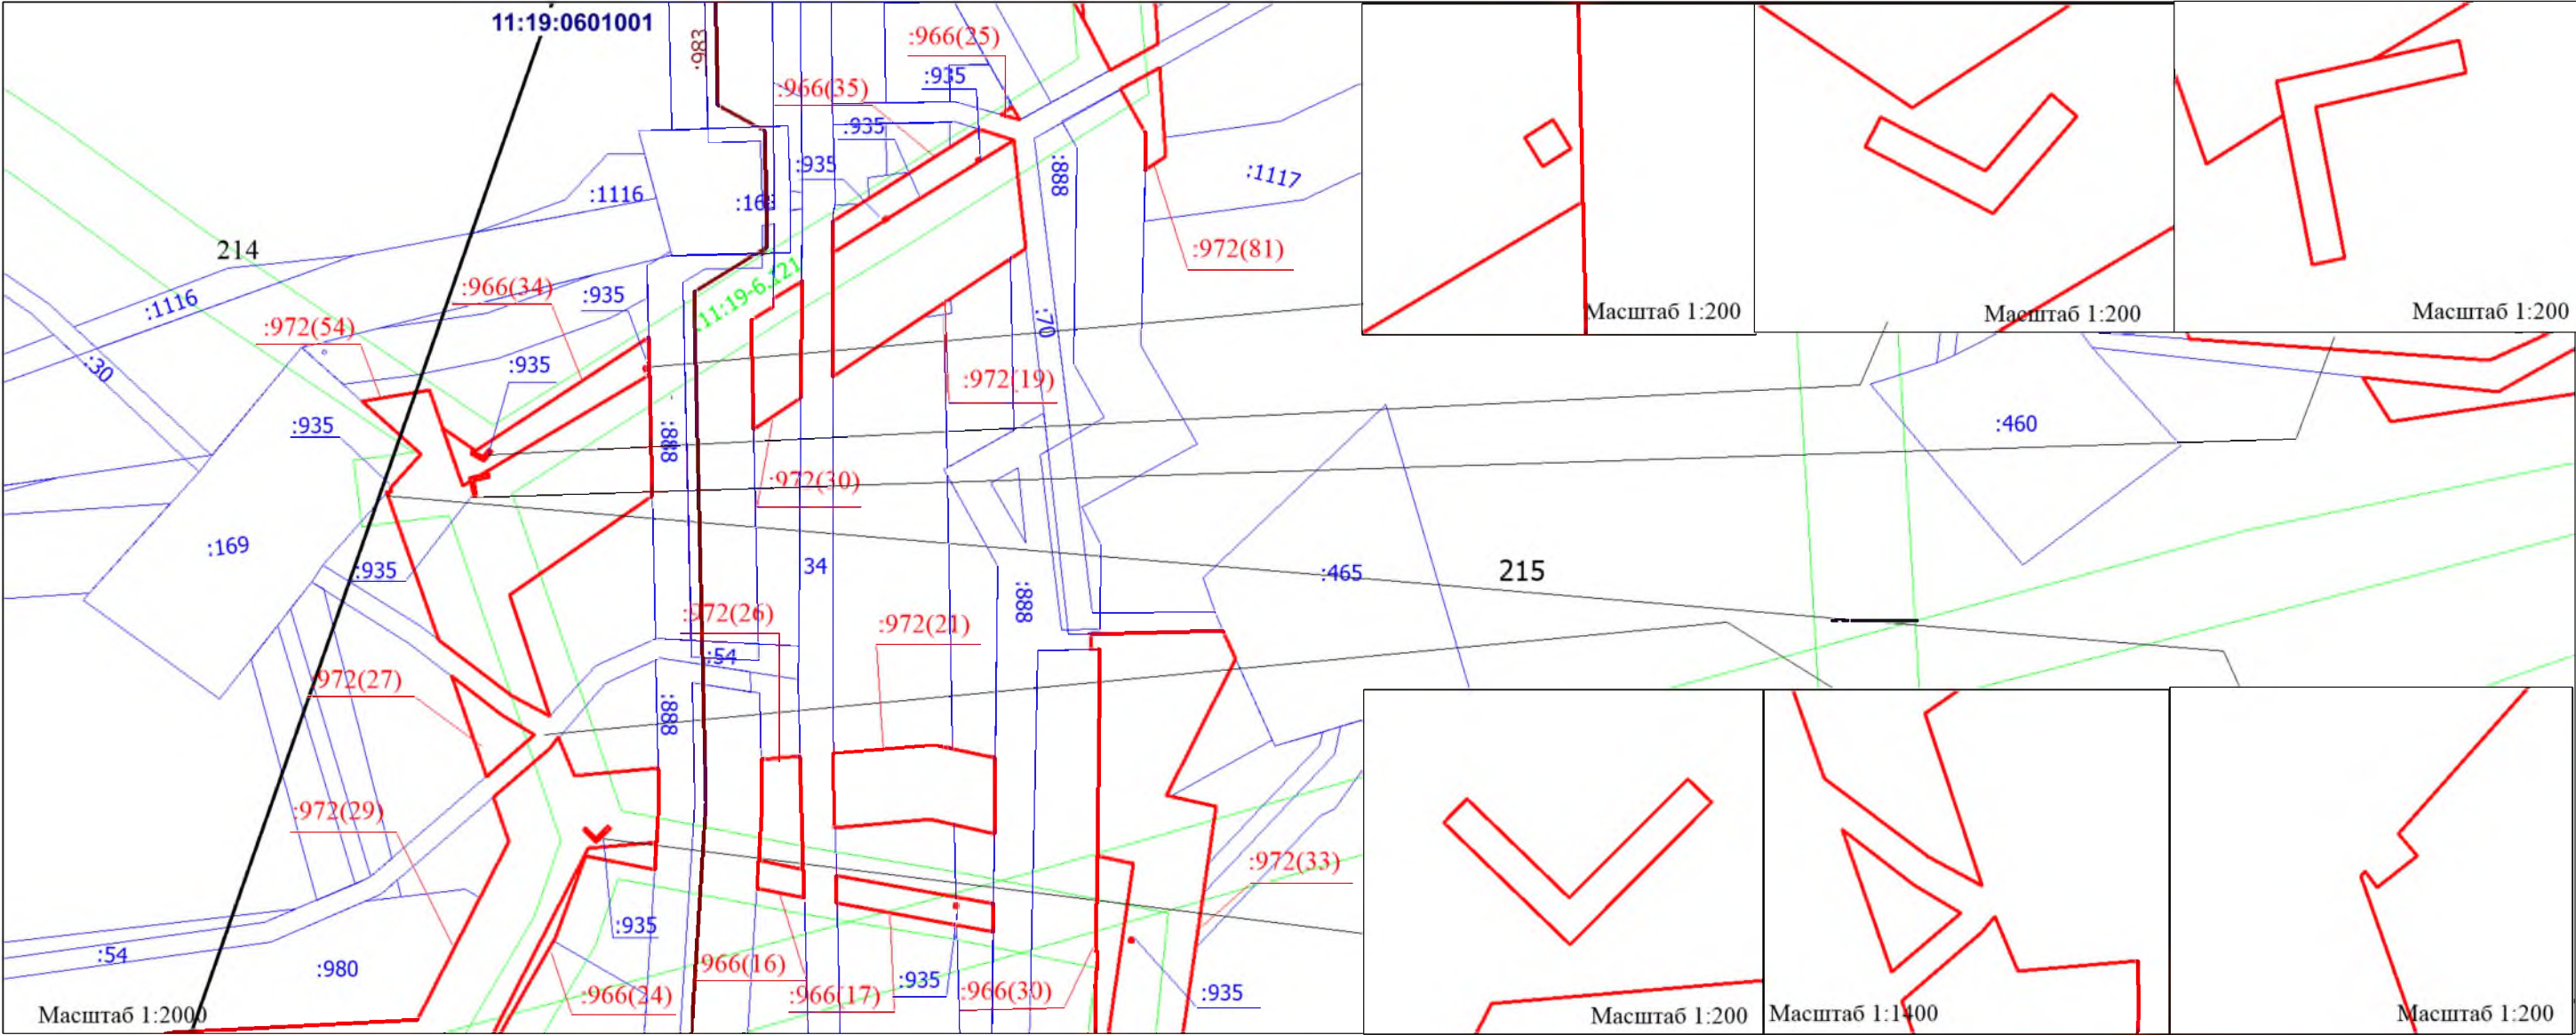

\*см. Примечание на листе 1  
проекта межевания территории  
\*см. Условные обозначения на листе 1  
проекта межевания территории

						Реконструкция ВЛ-6кВ Ф-14 от ПС-110/35/6кВ "Пашня". Реконструкция ВЛ-6кВ Ф-16 от ПС-110/35/6кВ "Пашня"		
Изм.	Кол.уч.	Лист	Док.	Подпись	Дата			
Разраб.						ПРОЕКТ МЕЖЕВАНИЯ ТЕРРИТОРИИ Масштаб 1:2000	Стадия	Лист
Проверил								Листов
Директор							ООО "МегаБит"	



						Реконструкция ВЛ-6кВ Ф-14 от ПС-110/35/6кВ "Пашня". Реконструкция ВЛ-6кВ Ф-16 от ПС-110/35/6кВ "Пашня"				
Изм.	Кол.уч.	Лист	Док.	Подпись	Дата					
Разраб.						ПРОЕКТ МЕЖЕВАНИЯ ТЕРРИТОРИИ  Масштаб 1:2000		Стадия	Лист	Листов
Проверил										
Директор								ООО "МегаБит"		






# ЧЕРТЕЖ МАТЕРИАЛОВ ПО ОБОСНОВАНИЮ ПРОЕКТА МЕЖЕВАНИЯ ТЕРРИТОРИИ

Лист 28 из 56

Субъект Российской Федерации: Республика Коми  
Муниципальное образование: МР "Сосногорск"  
Лесничество (лесопарк): Сосногорское  
Участковое лесничество: Конашьельское  
Квартал: 214, 215  
Вид использования лесов: Строительство, реконструкция, эксплуатация линейных объектов

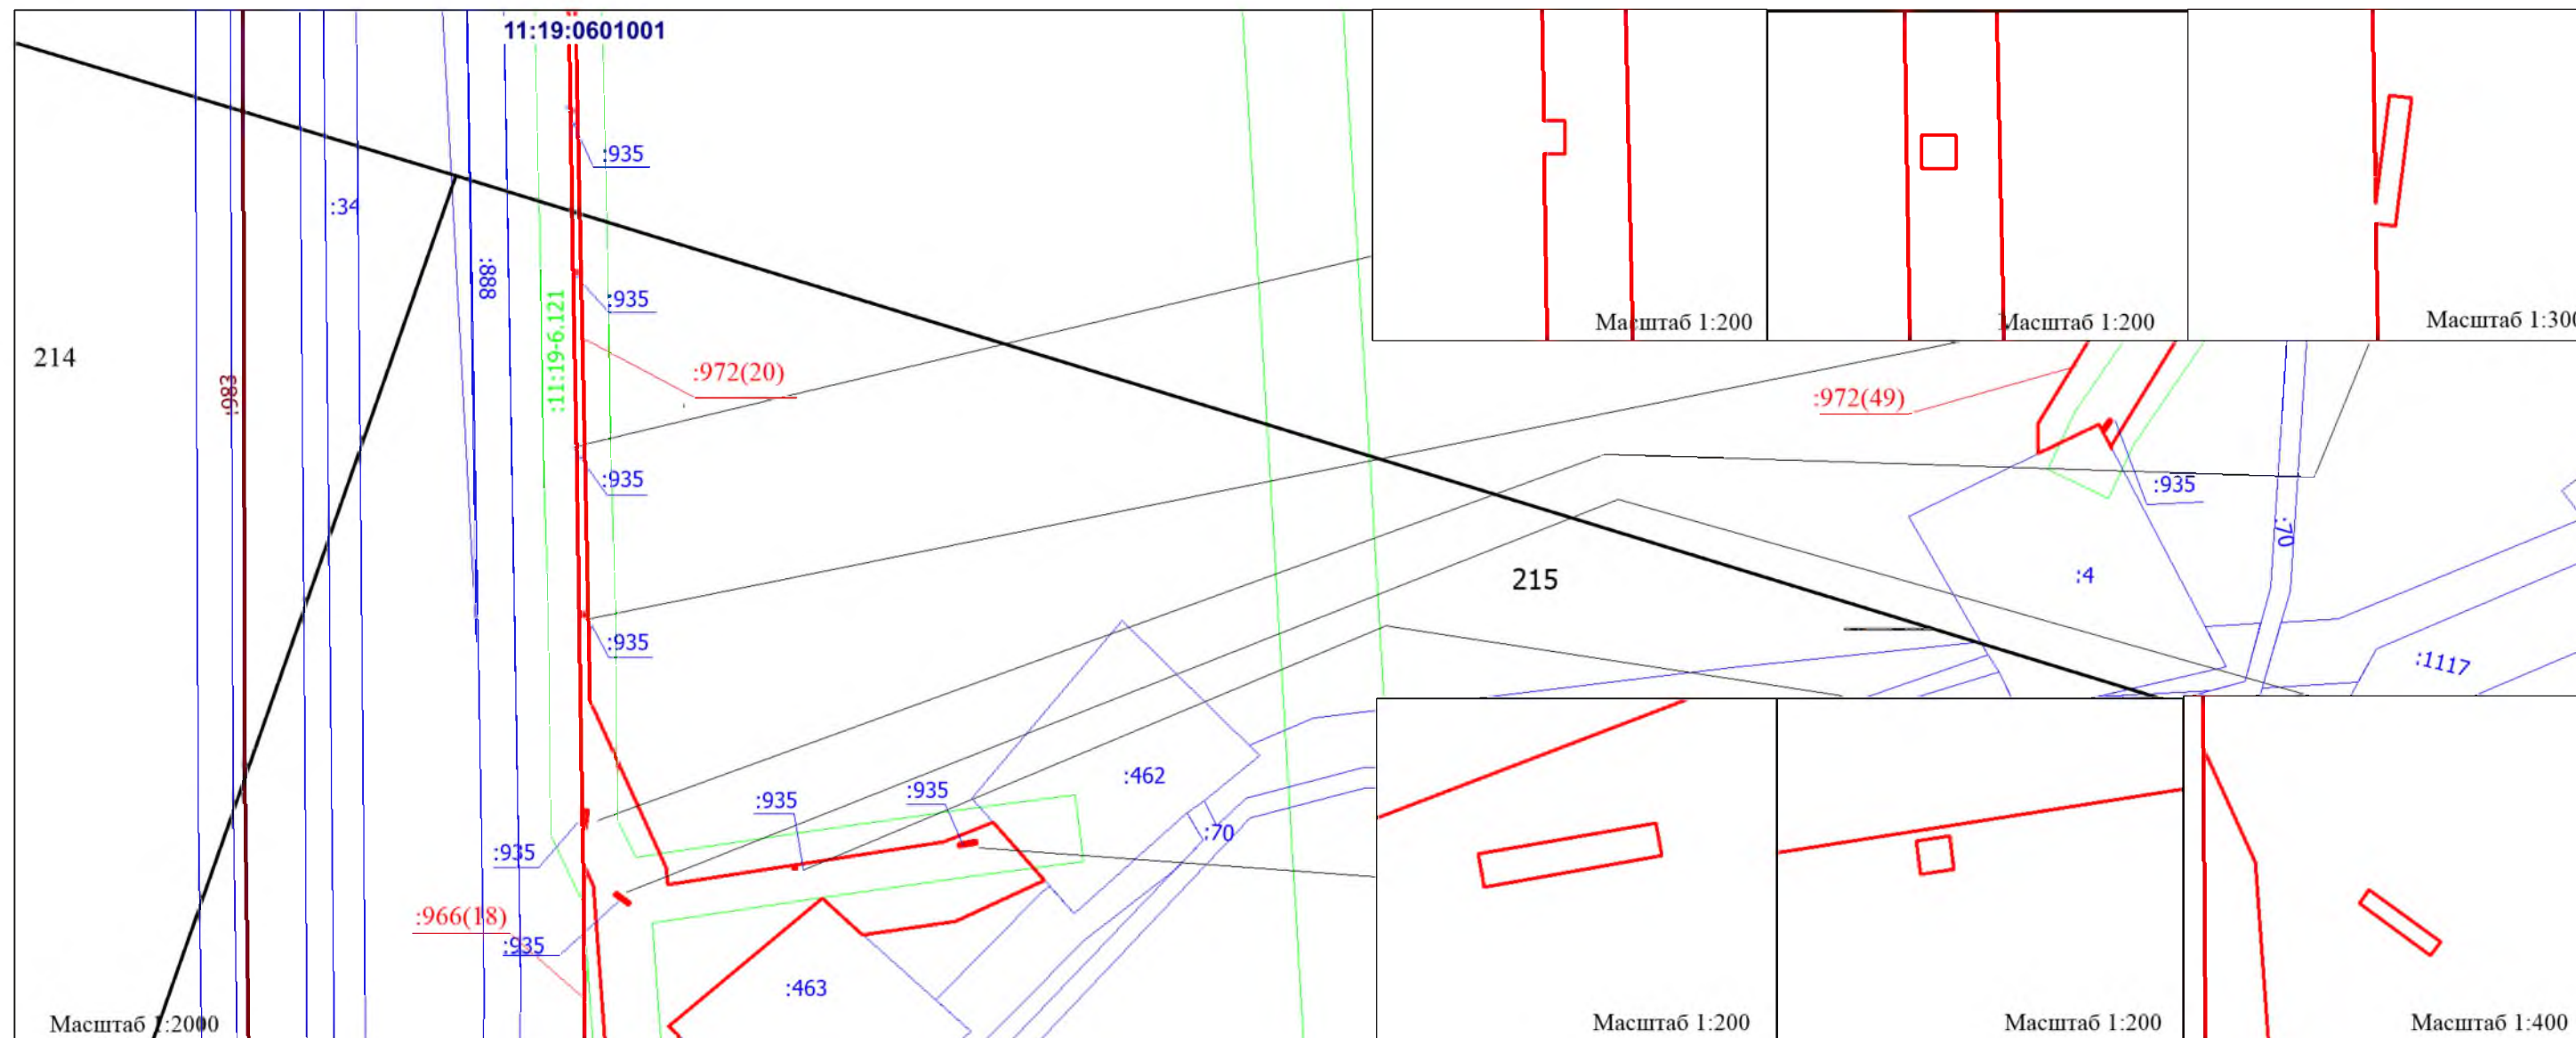

\*см. Примечание на листе 1  
проекта межевания территории

\*см. Условные обозначения на листе 1  
проекта межевания территории


						Реконструкция ВЛ-6кВ Ф-14 от ПС-110/35/6кВ "Пашня". Реконструкция ВЛ-6кВ Ф-16 от ПС-110/35/6кВ "Пашня"		
Изм.	Кол.уч.	Лист	Док.	Подпись	Дата			
Разраб.						ПРОЕКТ МЕЖЕВАНИЯ ТЕРРИТОРИИ Масштаб 1:2000	Стадия	Лист
Проверил								
Директор							ООО "МегаБит"	



# ЧЕРТЕЖ МАТЕРИАЛОВ ПО ОБОСНОВАНИЮ ПРОЕКТА МЕЖЕВАНИЯ ТЕРРИТОРИИ

Лист 29 из 56

Субъект Российской Федерации: Республика Коми  
Муниципальное образование: МР "Сосногорск"  
Лесничество (лесопарк): Сосногорское  
Участковое лесничество: Конашьельское  
Квартал: 195, 214, 215  
Вид использования лесов: Строительство, реконструкция, эксплуатация линейных объектов

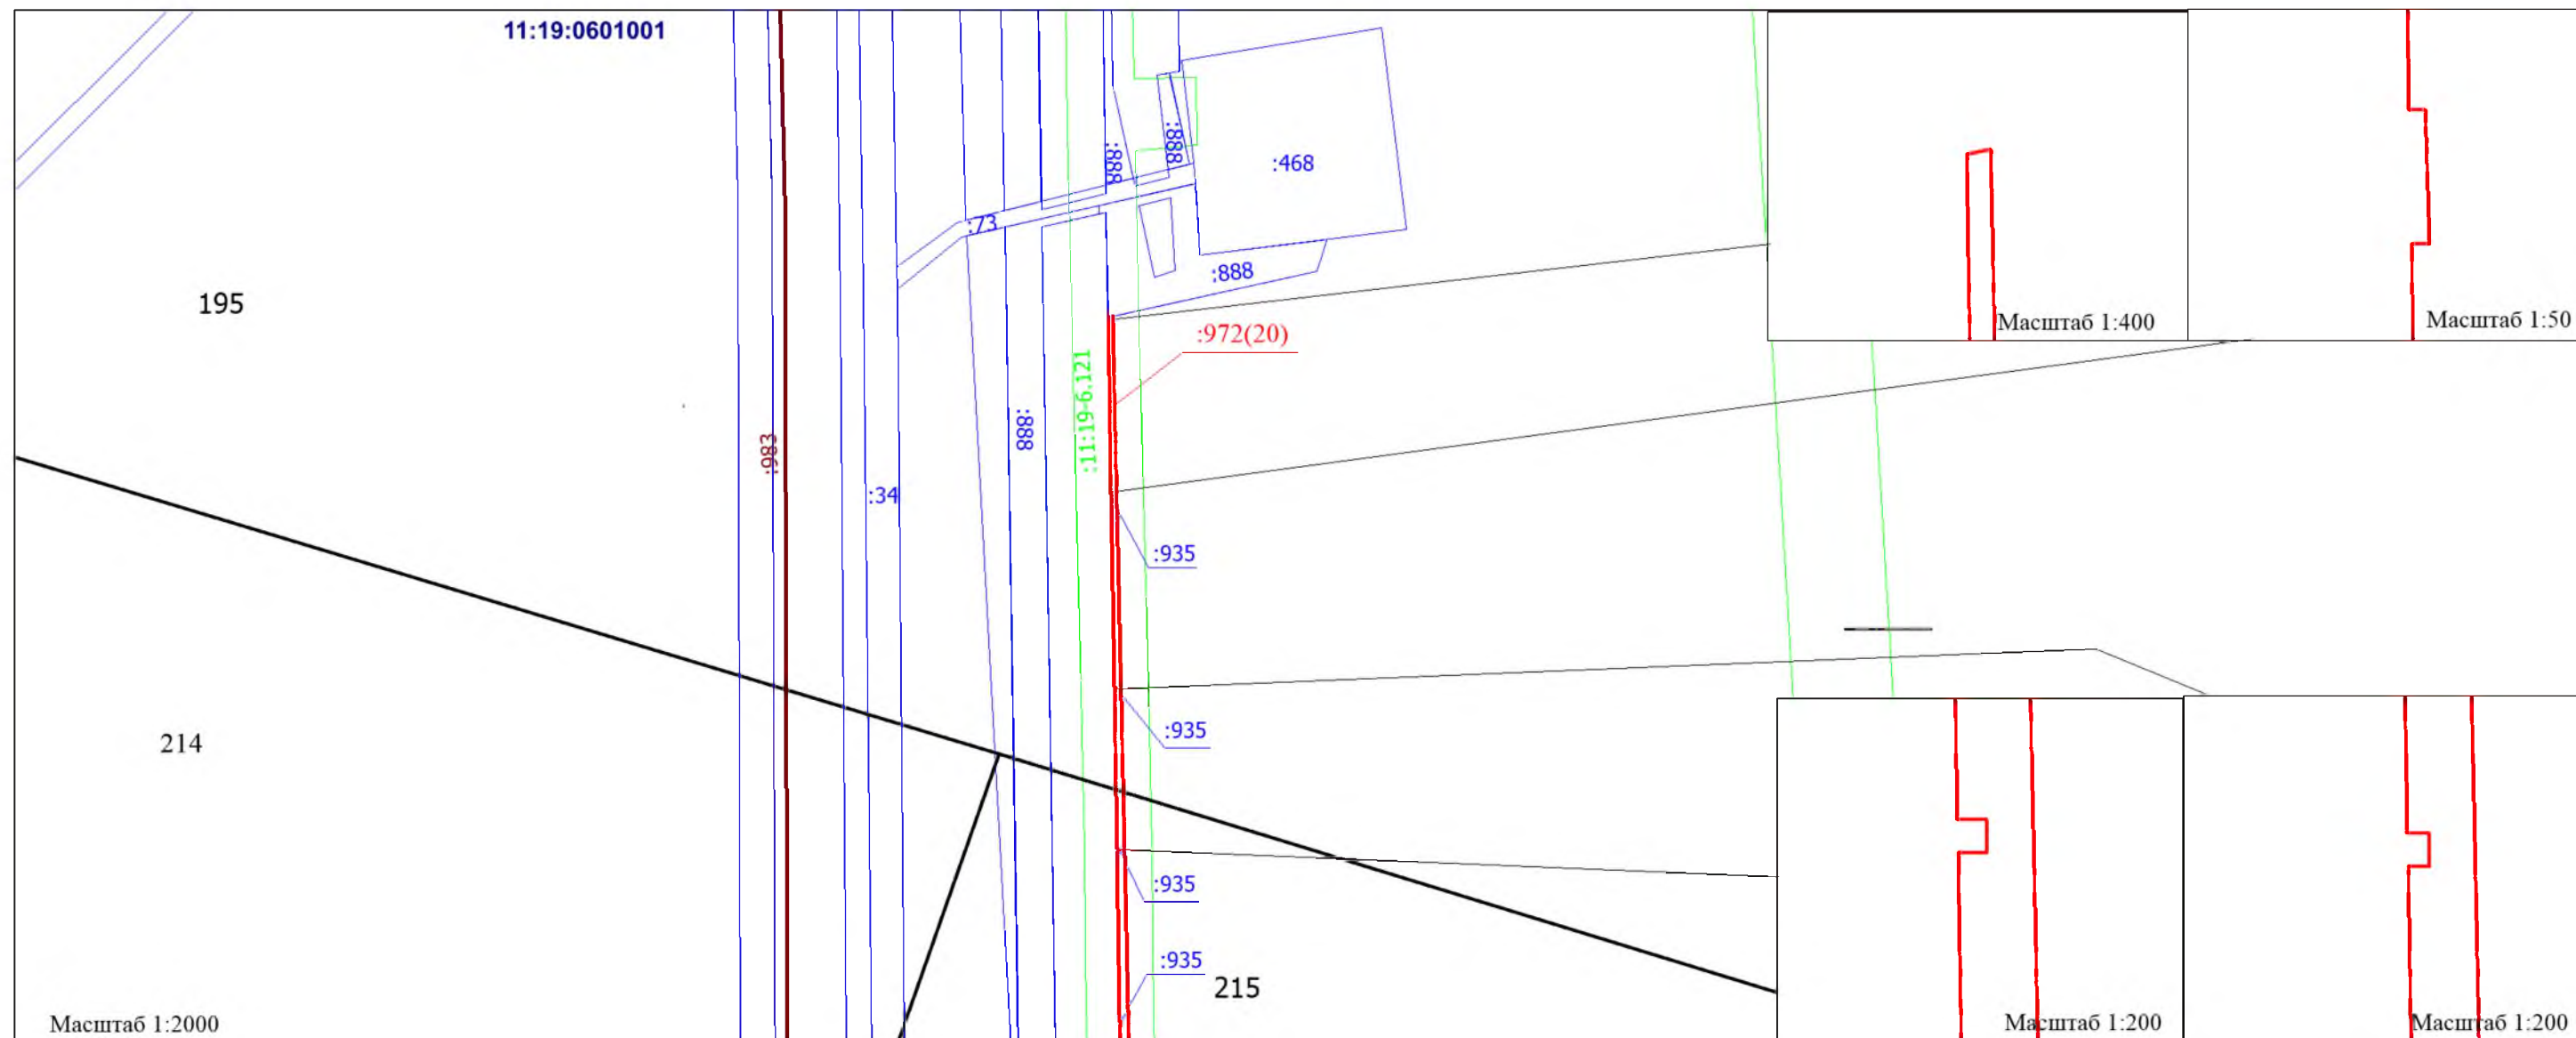

\*см. Примечание на листе 1  
проекта межевания территории

\*см. Условные обозначения на листе 1  
проекта межевания территории

						Реконструкция ВЛ-6кВ Ф-14 от ПС-110/35/6кВ "Пашня". Реконструкция ВЛ-6кВ Ф-16 от ПС-110/35/6кВ "Пашня"		
Изм.	Кол.уч.	Лист	Док.	Подпись	Дата			
Разраб.						ПРОЕКТ МЕЖЕВАНИЯ ТЕРРИТОРИИ Масштаб 1:2000	Стадия	Лист
Проверил								Листов
Директор							ООО "МегаБит"	






# ЧЕРТЕЖ МАТЕРИАЛОВ ПО ОБОСНОВАНИЮ ПРОЕКТА МЕЖЕВАНИЯ ТЕРРИТОРИИ

Лист 30 из 56


Субъект Российской Федерации: Республика Коми  
Муниципальное образование: МР "Сосногорск"  
Лесничество (лесопарк): Сосногорское  
Участковое лесничество: Конашьельское  
Квартал: 195  
Вид использования лесов: Строительство, реконструкция, эксплуатация линейных объектов

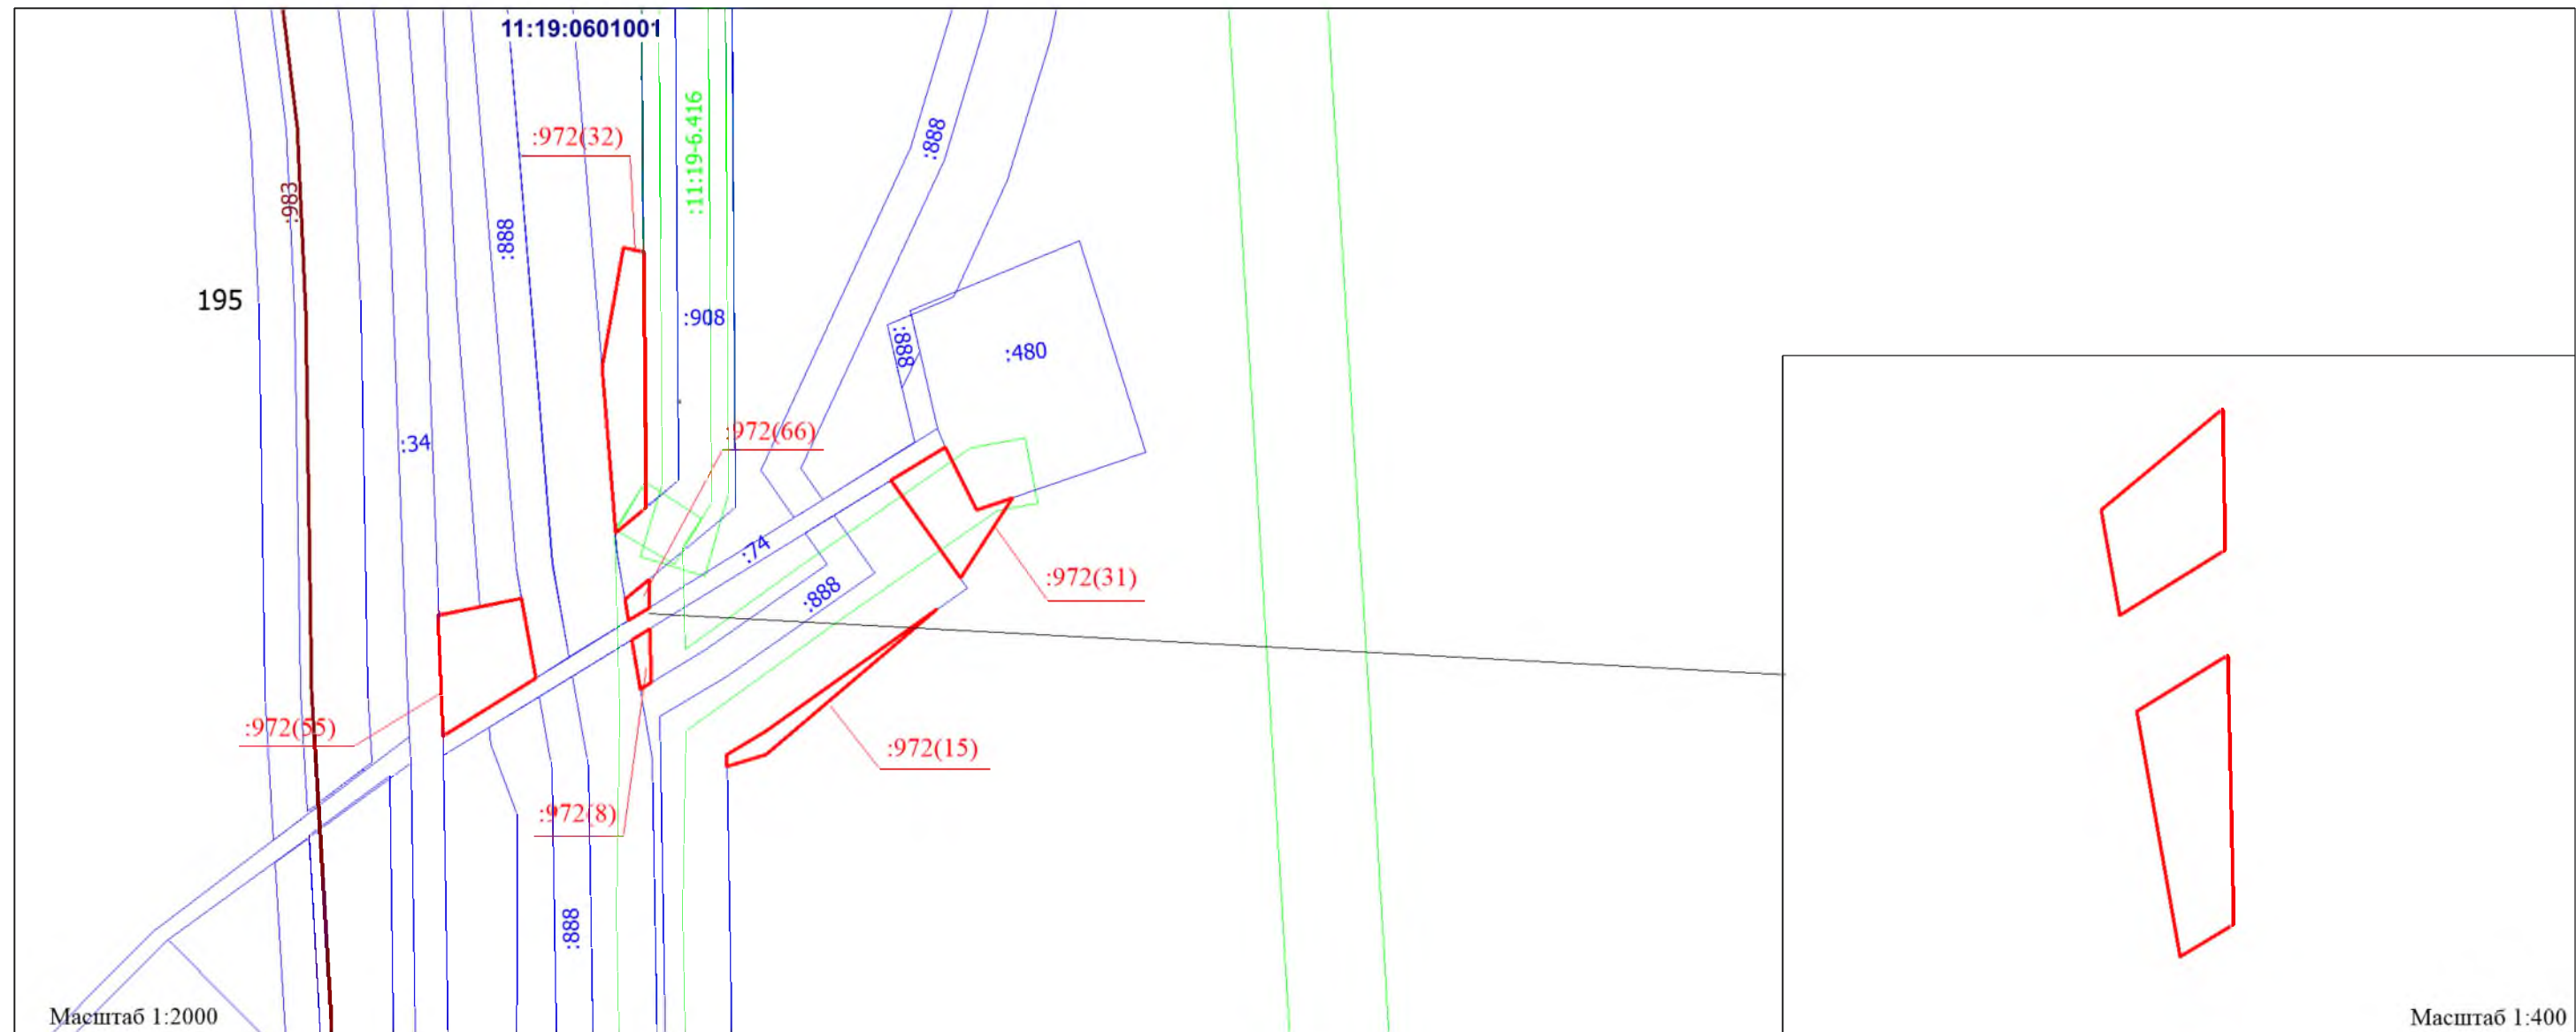

\*см. Примечание на листе 1  
проекта межевания территории


\*см. Условные обозначения на листе 1  
проекта межевания территории

						Реконструкция ВЛ-6кВ Ф-14 от ПС-110/35/6кВ "Пашня". Реконструкция ВЛ-6кВ Ф-16 от ПС-110/35/6кВ "Пашня"		
Изм.	Кол.уч.	Лист	Док.	Подпись	Дата			
Разраб.						ПРОЕКТ МЕЖЕВАНИЯ ТЕРРИТОРИИ Масштаб 1:2000	Стадия	Лист
Проверил								
Директор							ООО "МегаБит"	

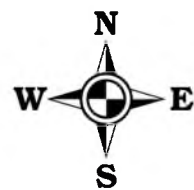

ЧЕРТЕЖ МАТЕРИАЛОВ ПО ОБОСНОВАНИЮ ПРОЕКТА МЕЖЕВАНИЯ ТЕРРИТОРИИ

Субъект Российской Федерации: Республика Коми  
Муниципальное образование: МР "Сосногорск"  
Лесничество (лесопарк): Сосногорское  
Участковое лесничество: Конашьельское  
Квартал: 215  
Вид использования лесов: Строительство, реконструкция, эксплуатация линейных объектов

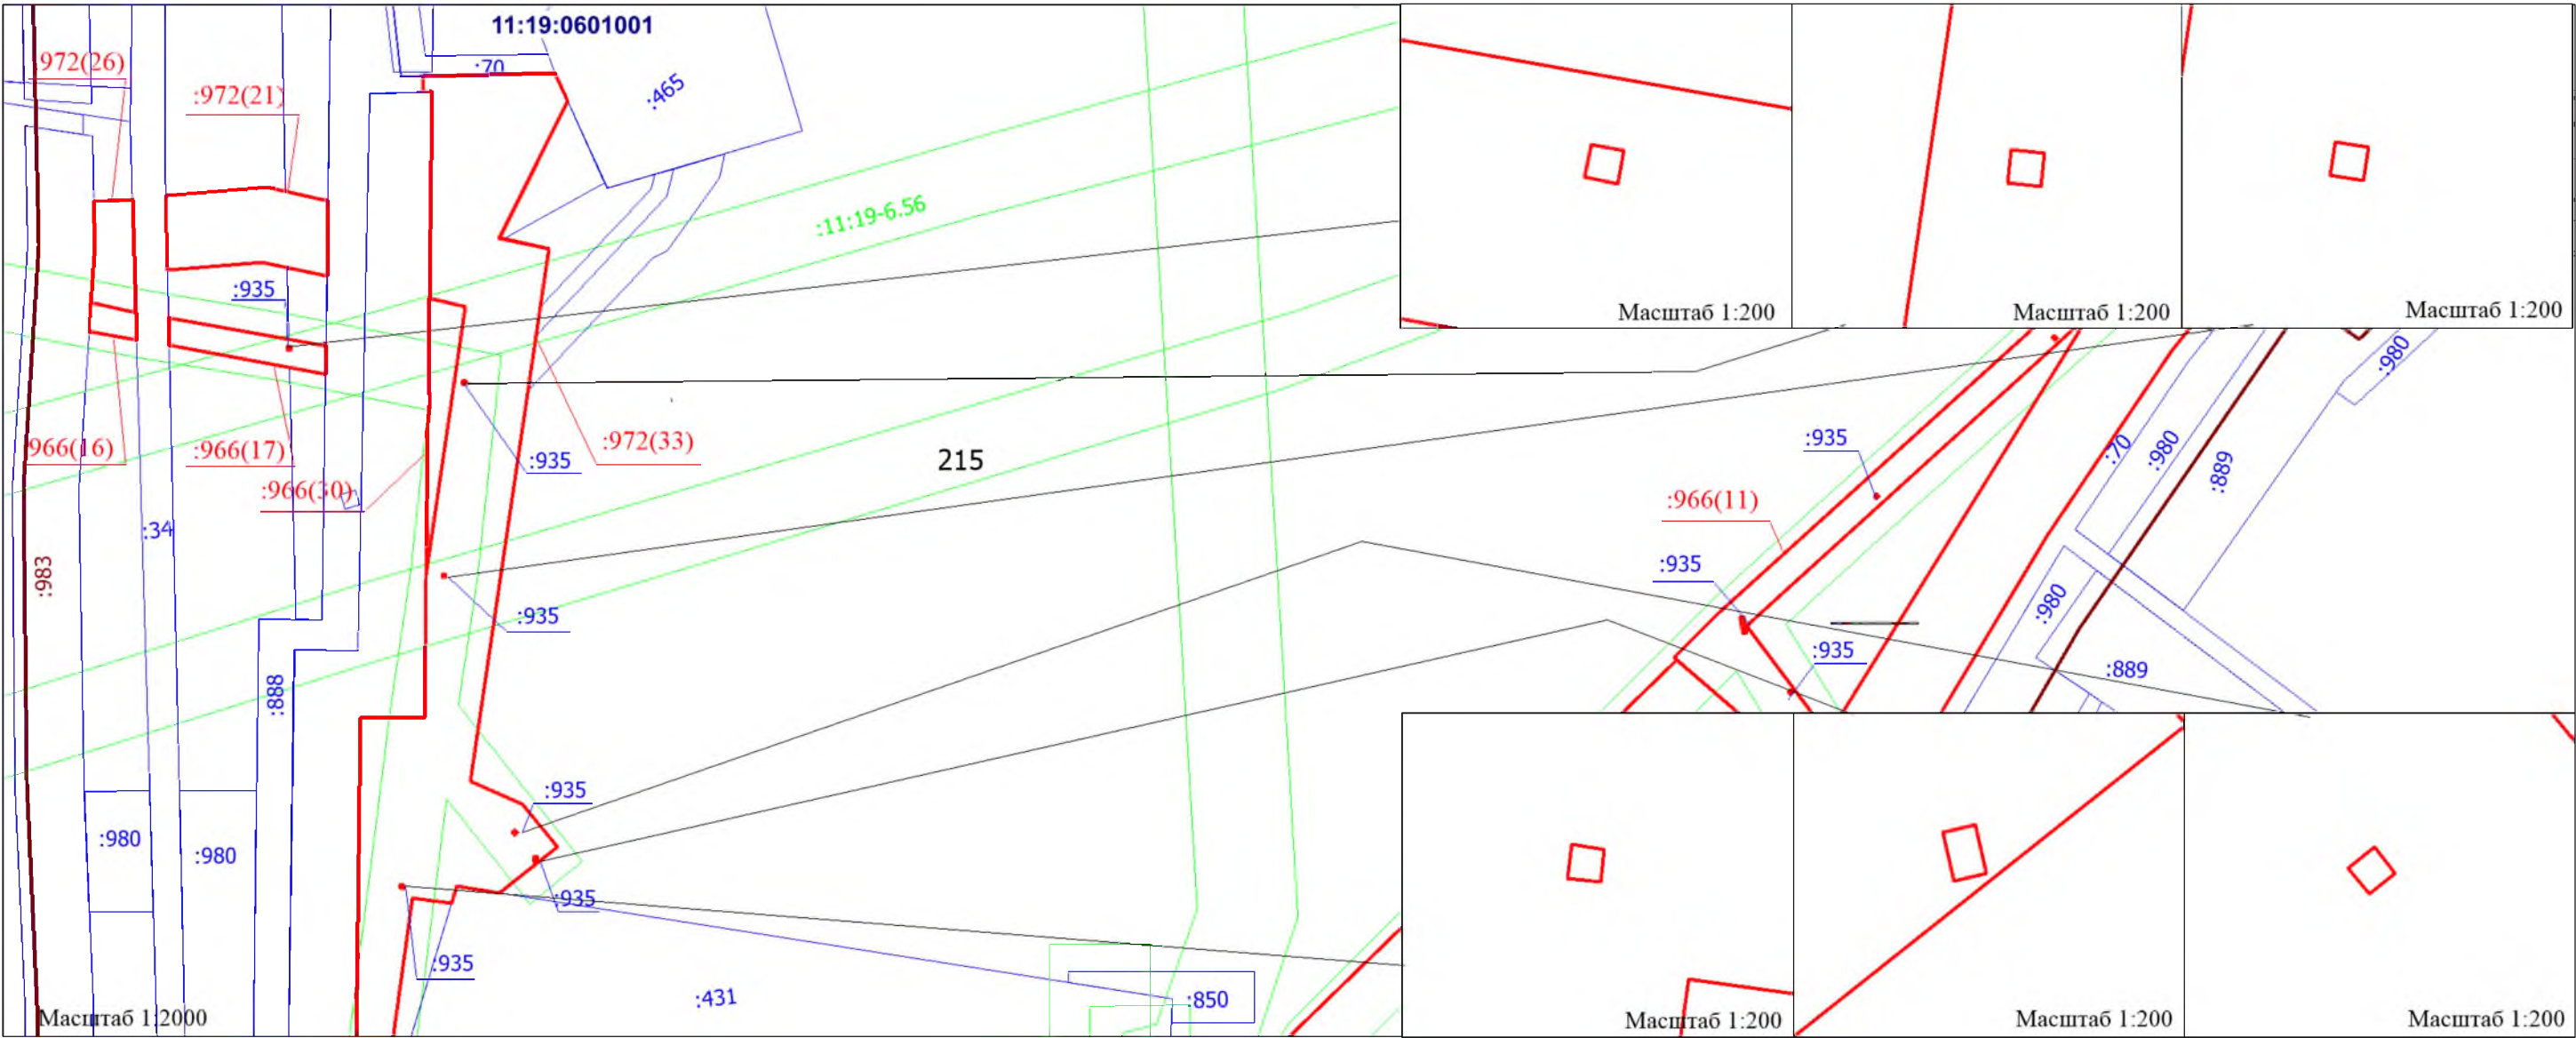


\*см. Примечание на листе 1  
проекта межевания территории

\*см. Условные обозначения на листе 1  
проекта межевания территории

						Реконструкция ВЛ-6кВ Ф-14 от ПС-110/35/6кВ "Пашня". Реконструкция ВЛ-6кВ Ф-16 от ПС-110/35/6кВ "Пашня"		
Изм.	Кол.уч.	Лист	Док.	Подпись	Дата			
Разраб.						ПРОЕКТ МЕЖЕВАНИЯ ТЕРРИТОРИИ Масштаб 1:2000	Стадия	Лист
Проверил								
Директор							ООО "МегаБит"	




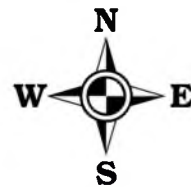

# ЧЕРТЕЖ МАТЕРИАЛОВ ПО ОБОСНОВАНИЮ ПРОЕКТА МЕЖЕВАНИЯ ТЕРРИТОРИИ

Лист 32 из 56


Субъект Российской Федерации: Республика Коми  
Муниципальное образование: МР "Сосногорск"  
Лесничество (лесопарк): Сосногорское  
Участковое лесничество: Конашьельское  
Квартал: 215  
Вид использования лесов: Строительство, реконструкция, эксплуатация линейных объектов

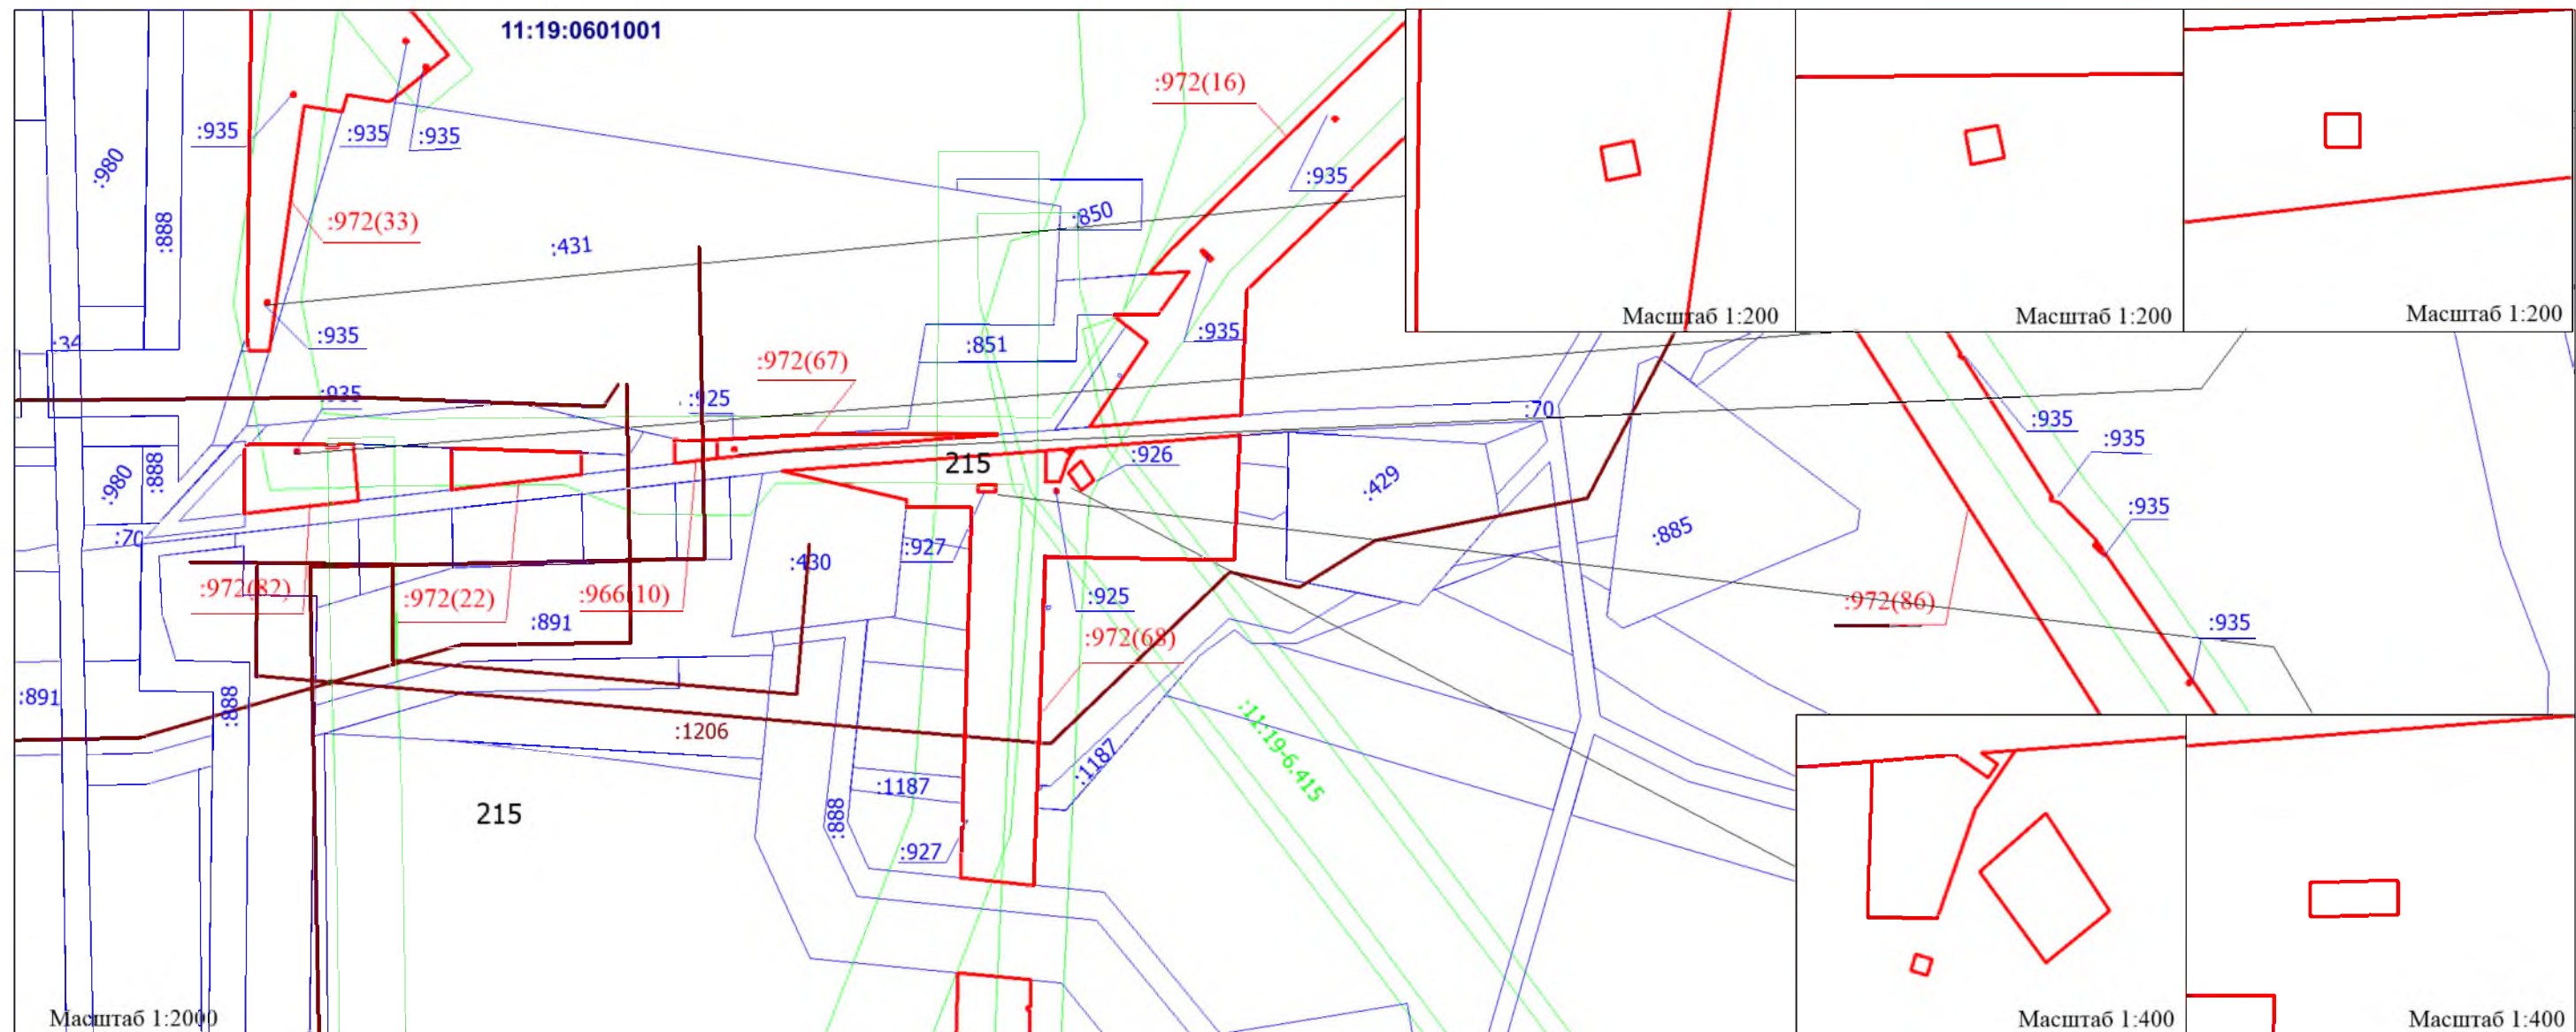

\*см. Примечание на листе 1  
проекта межевания территории


\*см. Условные обозначения на листе 1  
проекта межевания территории

						Реконструкция ВЛ-6кВ Ф-14 от ПС-110/35/6кВ "Пашня". Реконструкция ВЛ-6кВ Ф-16 от ПС-110/35/6кВ "Пашня"		
Изм.	Кол.уч.	Лист	Док.	Подпись	Дата			
Разраб.						ПРОЕКТ МЕЖЕВАНИЯ ТЕРРИТОРИИ Масштаб 1:2000	Стадия	Лист
Проверил								
Директор							ООО "МегаБит"	

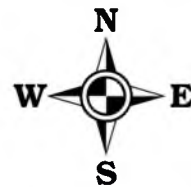

# ЧЕРТЕЖ МАТЕРИАЛОВ ПО ОБОСНОВАНИЮ ПРОЕКТА МЕЖЕВАНИЯ ТЕРРИТОРИИ

Субъект Российской Федерации: Республика Коми  
Муниципальное образование: МР "Сосногорск"  
Лесничество (лесопарк): Сосногорское  
Участковое лесничество: Конашьельское  
Квартал: 215  
Вид использования лесов: Строительство, реконструкция, эксплуатация линейных объектов

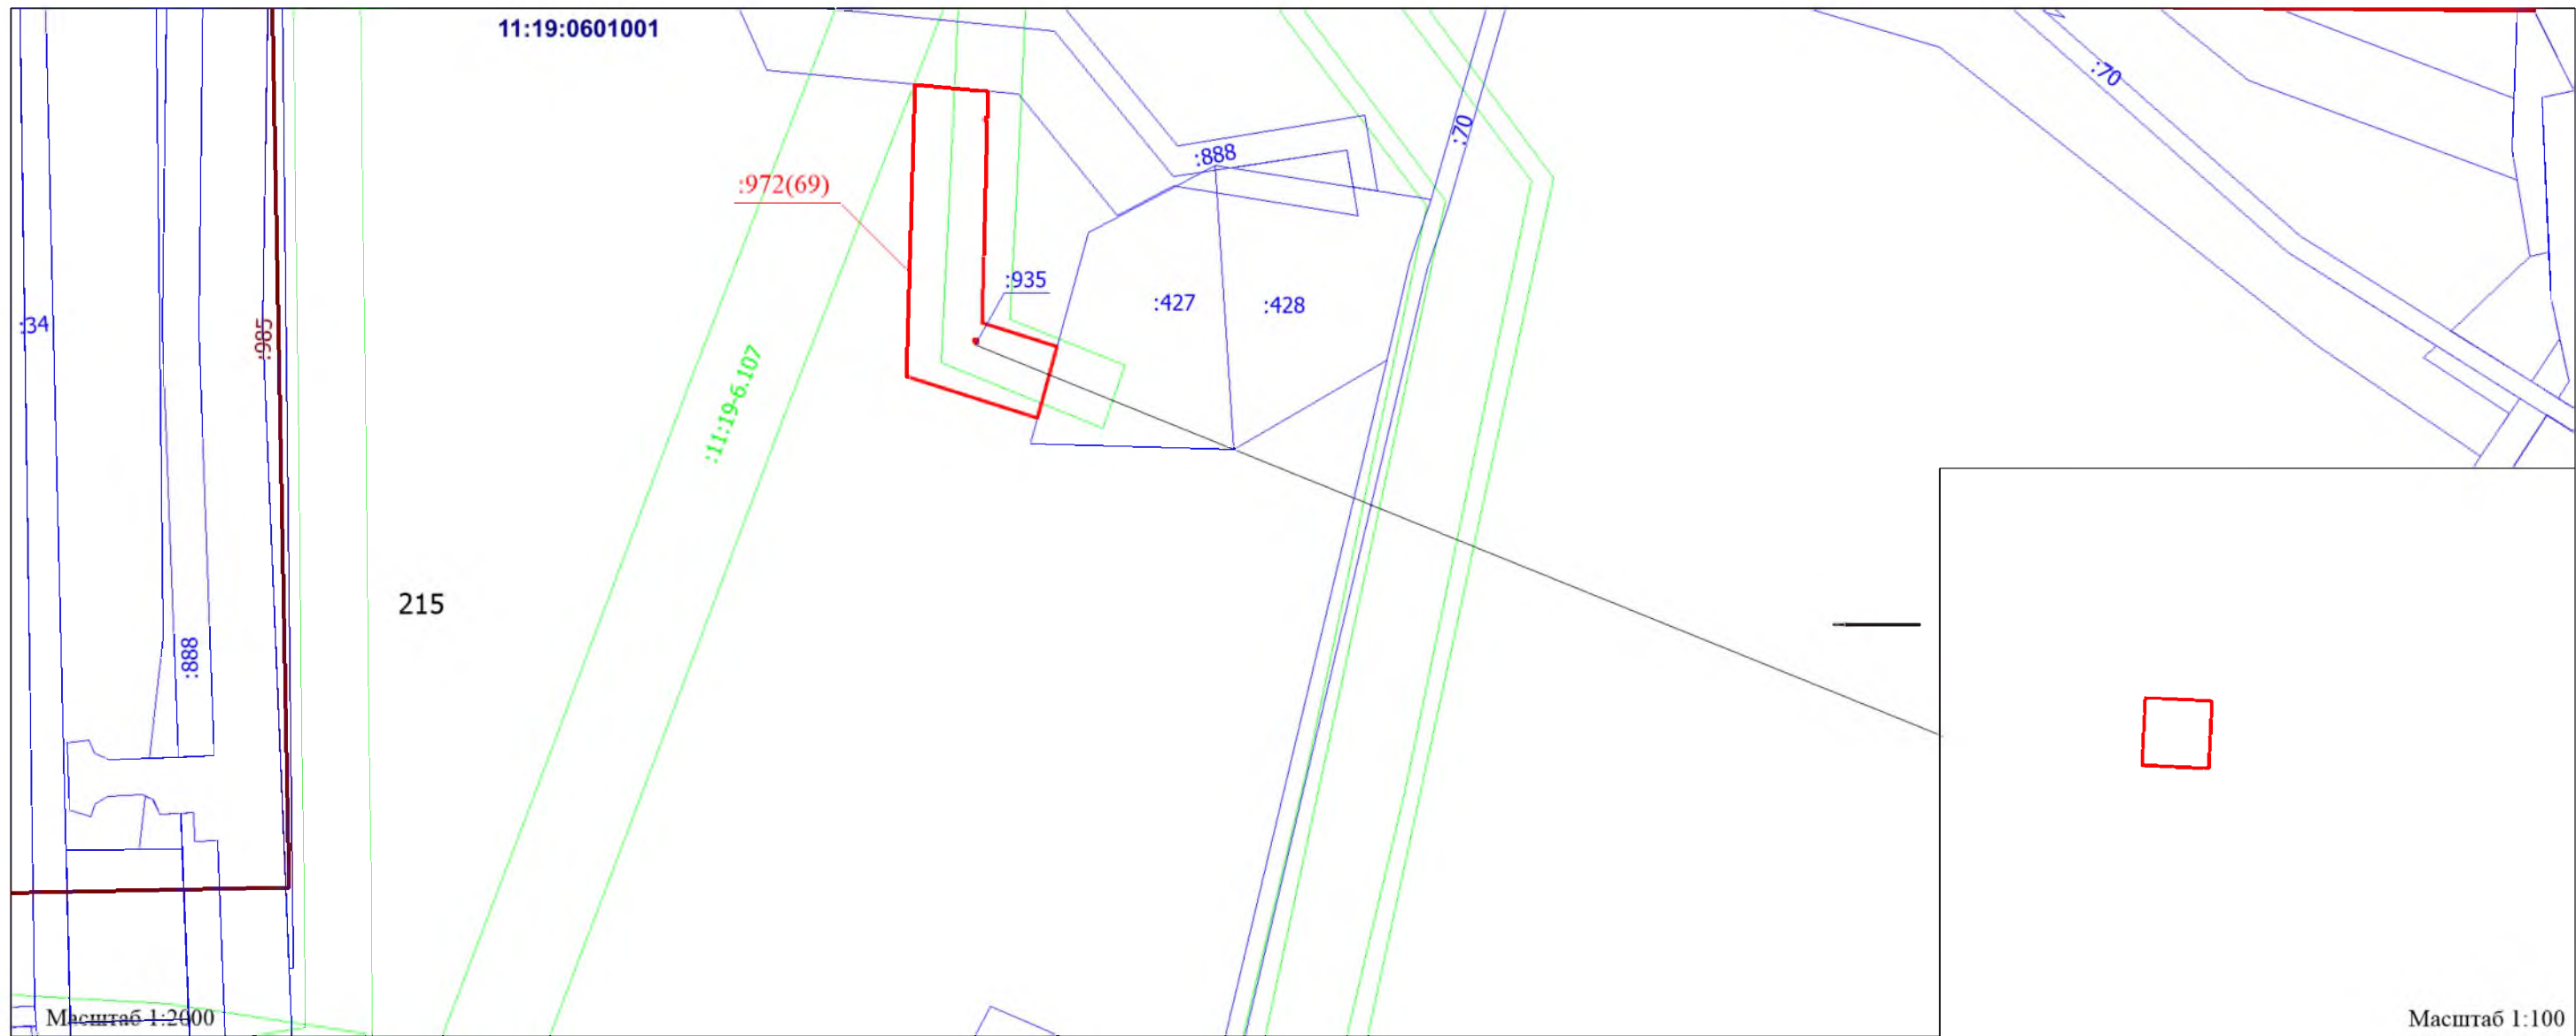

\*см. Примечание на листе 1  
проекта межевания территории


\*см. Условные обозначения на листе 1  
проекта межевания территории

						Реконструкция ВЛ-6кВ Ф-14 от ПС-110/35/6кВ "Пашня". Реконструкция ВЛ-6кВ Ф-16 от ПС-110/35/6кВ "Пашня"		
Изм.	Кол.уч.	Лист	Док.	Подпись	Дата			
Разраб.						ПРОЕКТ МЕЖЕВАНИЯ ТЕРРИТОРИИ  Масштаб 1:2000	Стадия	Лист
Проверил								
Директор							ООО "МегаБит"	





Субъект Российской Федерации: Республика Коми  
Муниципальное образование: МР "Сосногорск"  
Лесничество (лесопарк): Сосногорское  
Участковое лесничество: Конашьельское  
Квартал: 215  
Вид использования лесов: Строительство, реконструкция, эксплуатация линейных объектов

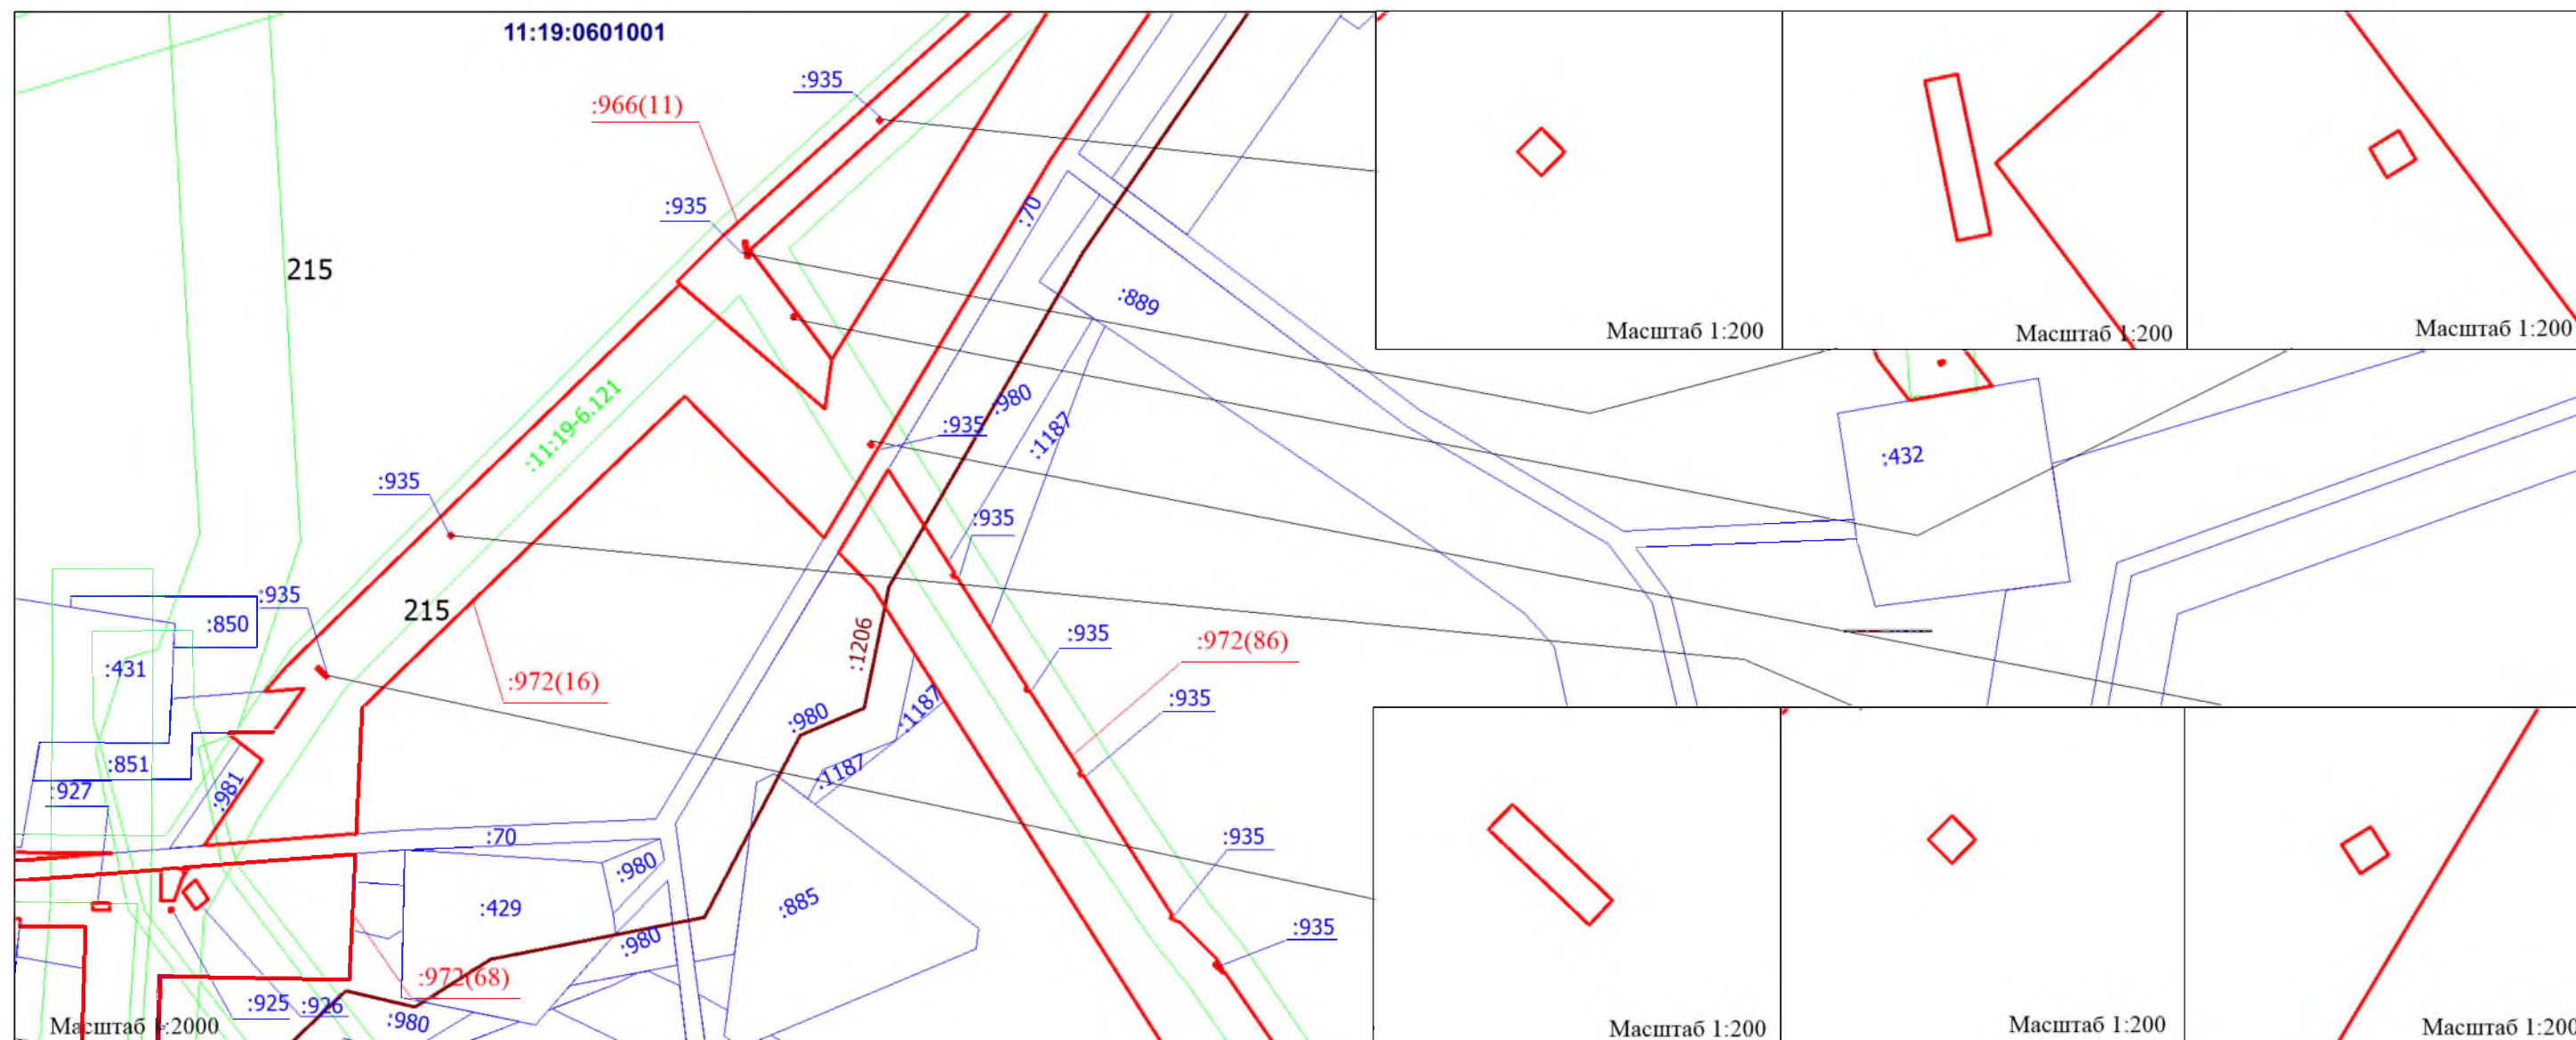


\*см. Примечание на листе 1  
проекта межевания территории

\*см. Условные обозначения на листе 1  
проекта межевания территории

						Реконструкция ВЛ-6кВ Ф-14 от ПС-110/35/6кВ "Пашня". Реконструкция ВЛ-6кВ Ф-16 от ПС-110/35/6кВ "Пашня"					
Изм.	Кол.уч.	Лист	Док.	Подпись	Дата						
Разраб.						ПРОЕКТ МЕЖЕВАНИЯ ТЕРРИТОРИИ  Масштаб 1:2000			Стадия	Лист	Листов
Проверил											
Директор					ООО "МегаБит"						



Субъект Российской Федерации: Республика Коми  
Муниципальное образование: МР "Сосногорск"  
Лесничество (лесопарк): Сосногорское  
Участковое лесничество: Конашьельское  
Квартал: 215  
Вид использования лесов: Строительство, реконструкция, эксплуатация линейных объектов

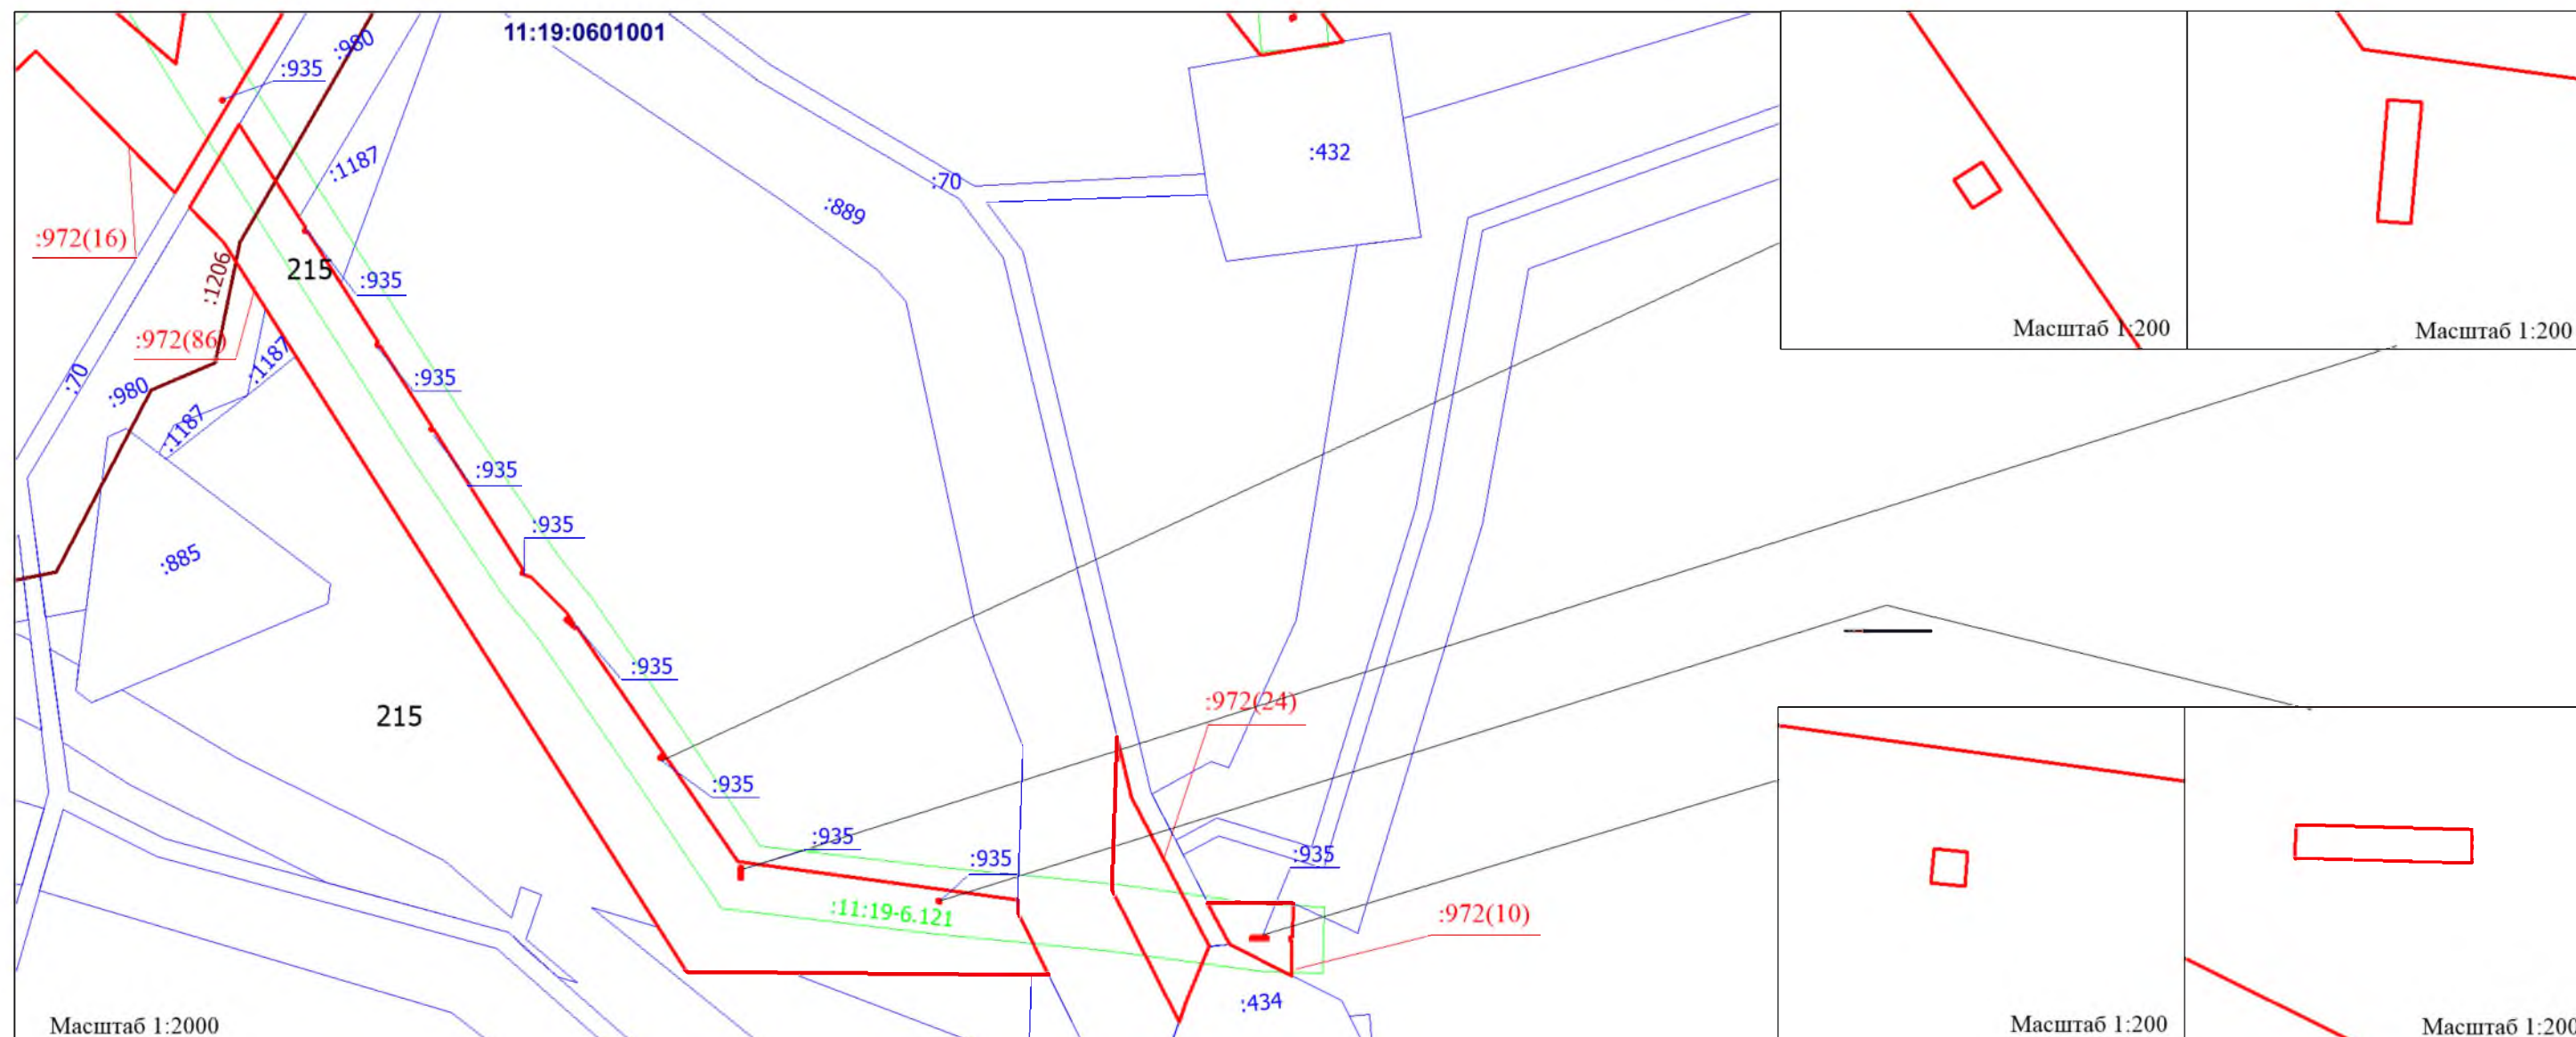

\*см. Примечание на листе 1  
проекта межевания территории


\*см. Условные обозначения на листе 1  
проекта межевания территории

						Реконструкция ВЛ-6кВ Ф-14 от ПС-110/35/6кВ "Пашня". Реконструкция ВЛ-6кВ Ф-16 от ПС-110/35/6кВ "Пашня".			
Изм.	Кол.уч.	Лист	Док.	Подпись	Дата				
Разраб.						ПРОЕКТ МЕЖЕВАНИЯ ТЕРРИТОРИИ  Масштаб 1:2000	Стадия	Лист	Листов
Проверил									
Директор							ООО "МегаБит"		





Субъект Российской Федерации: Республика Коми  
Муниципальное образование: МР "Сосногорск"  
Лесничество (лесопарк): Сосногорское  
Участковое лесничество: Конашьельское  
Квартал: 215  
Вид использования лесов: Строительство, реконструкция, эксплуатация линейных объектов

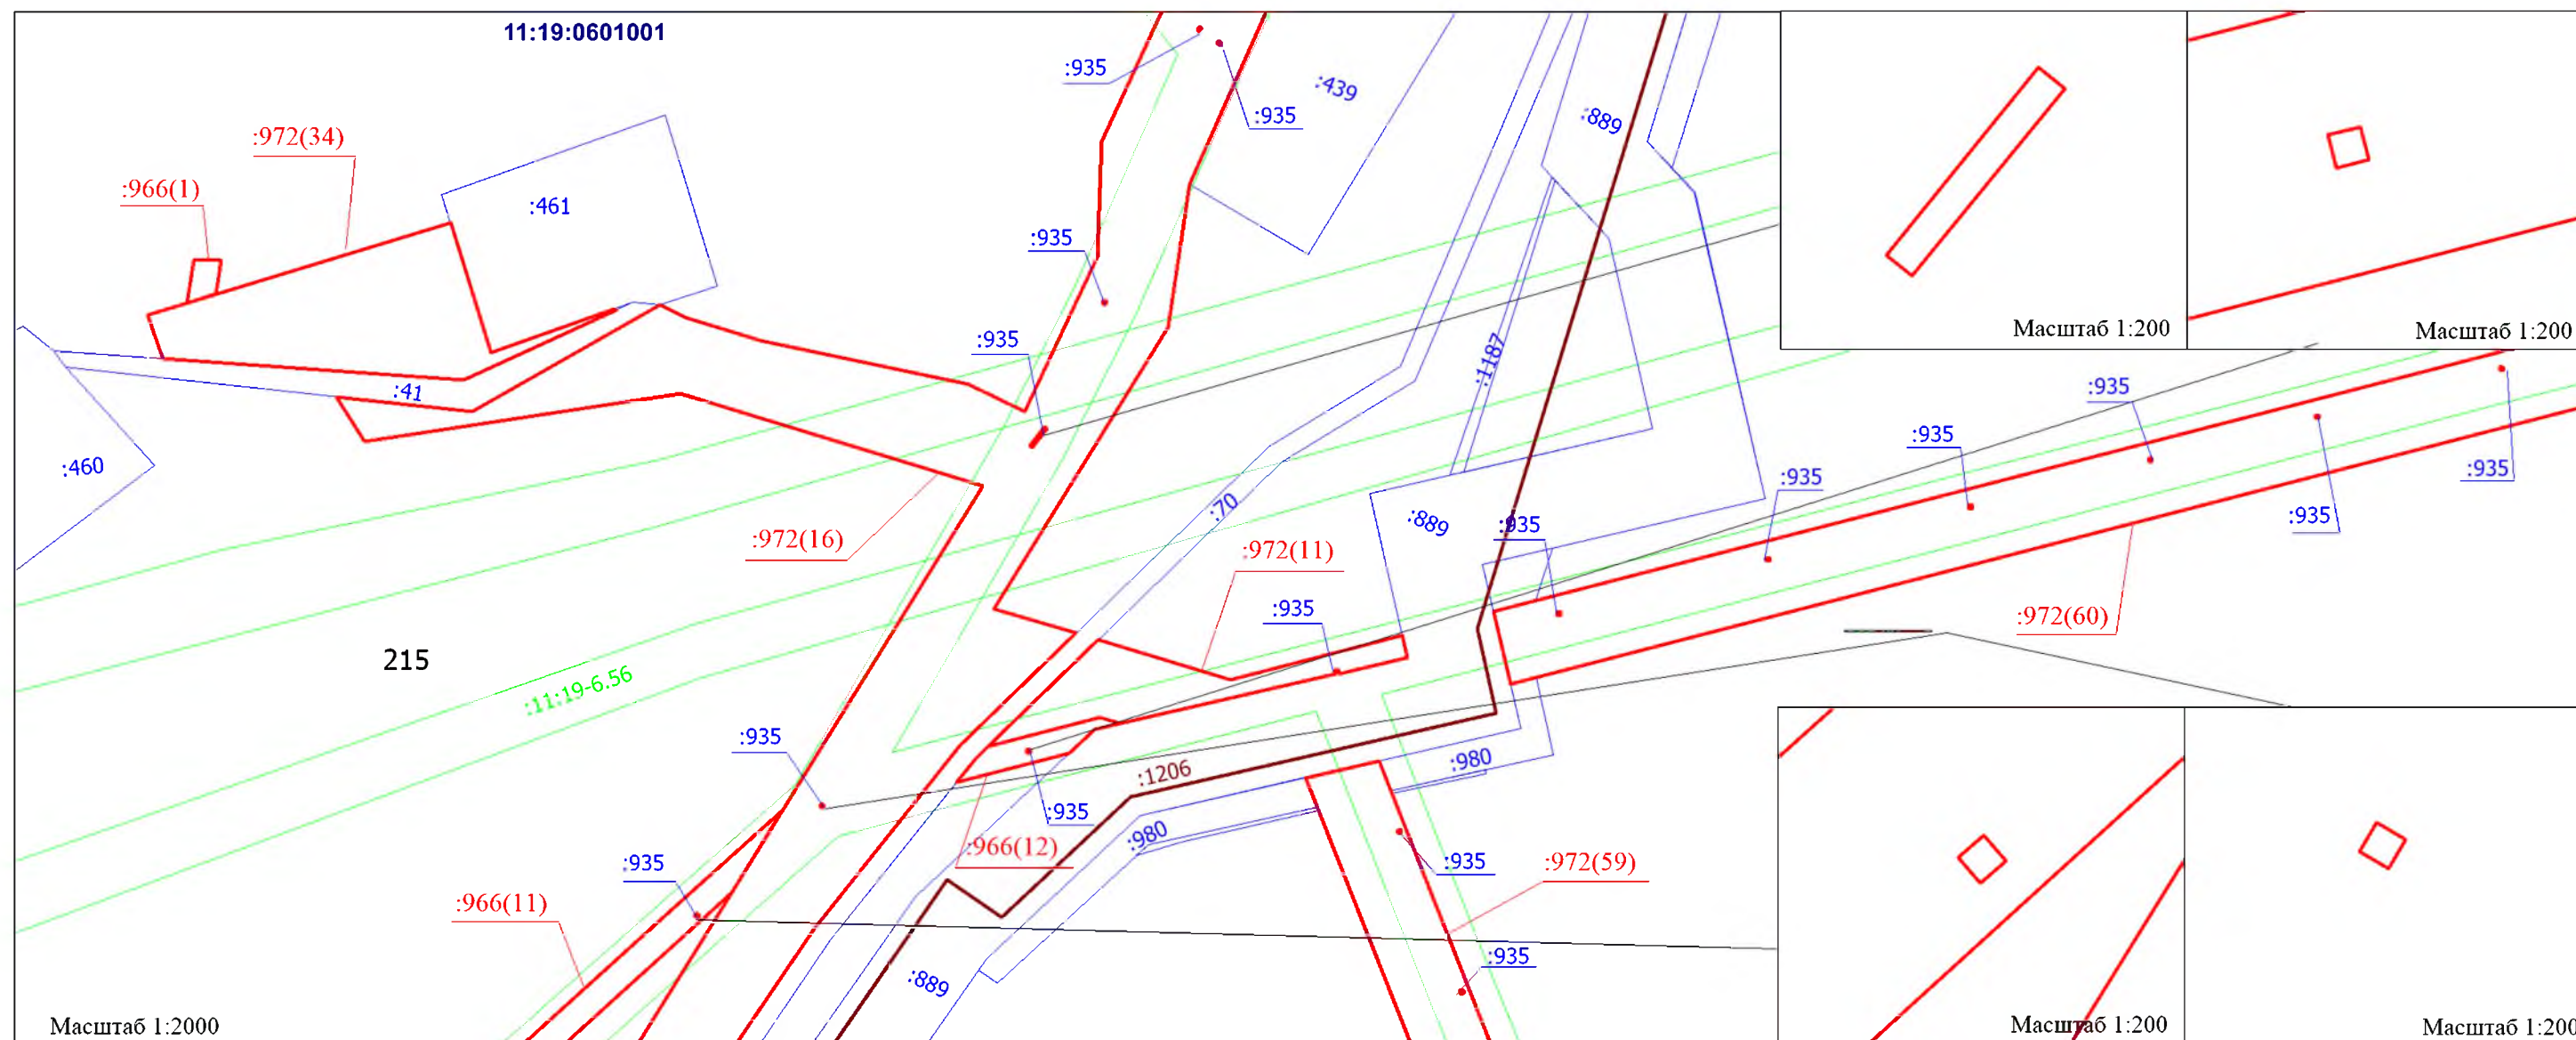

\*см. Примечание на листе 1  
проекта межевания территории

\*см. Условные обозначения на листе 1  
проекта межевания территории


						Реконструкция ВЛ-6кВ Ф-14 от ПС-110/35/6кВ "Пашня". Реконструкция ВЛ-6кВ Ф-16 от ПС-110/35/6кВ "Пашня"				
Изм.	Кол.уч.	Лист	Док.	Подпись	Дата					
Разраб.						ПРОЕКТ МЕЖЕВАНИЯ ТЕРРИТОРИИ  Масштаб 1:2000		Стадия	Лист	Листов
Проверил										
Директор					ООО "МегаБит"					



# ЧЕРТЕЖ МАТЕРИАЛОВ ПО ОБОСНОВАНИЮ ПРОЕКТА МЕЖЕВАНИЯ ТЕРРИТОРИИ

Лист 37 из 56

Субъект Российской Федерации: Республика Коми  
Муниципальное образование: МР "Сосногорск"  
Лесничество (лесопарк): Сосногорское  
Участковое лесничество: Конашьельское  
Квартал: 215  
Вид использования лесов: Строительство, реконструкция, эксплуатация линейных объектов

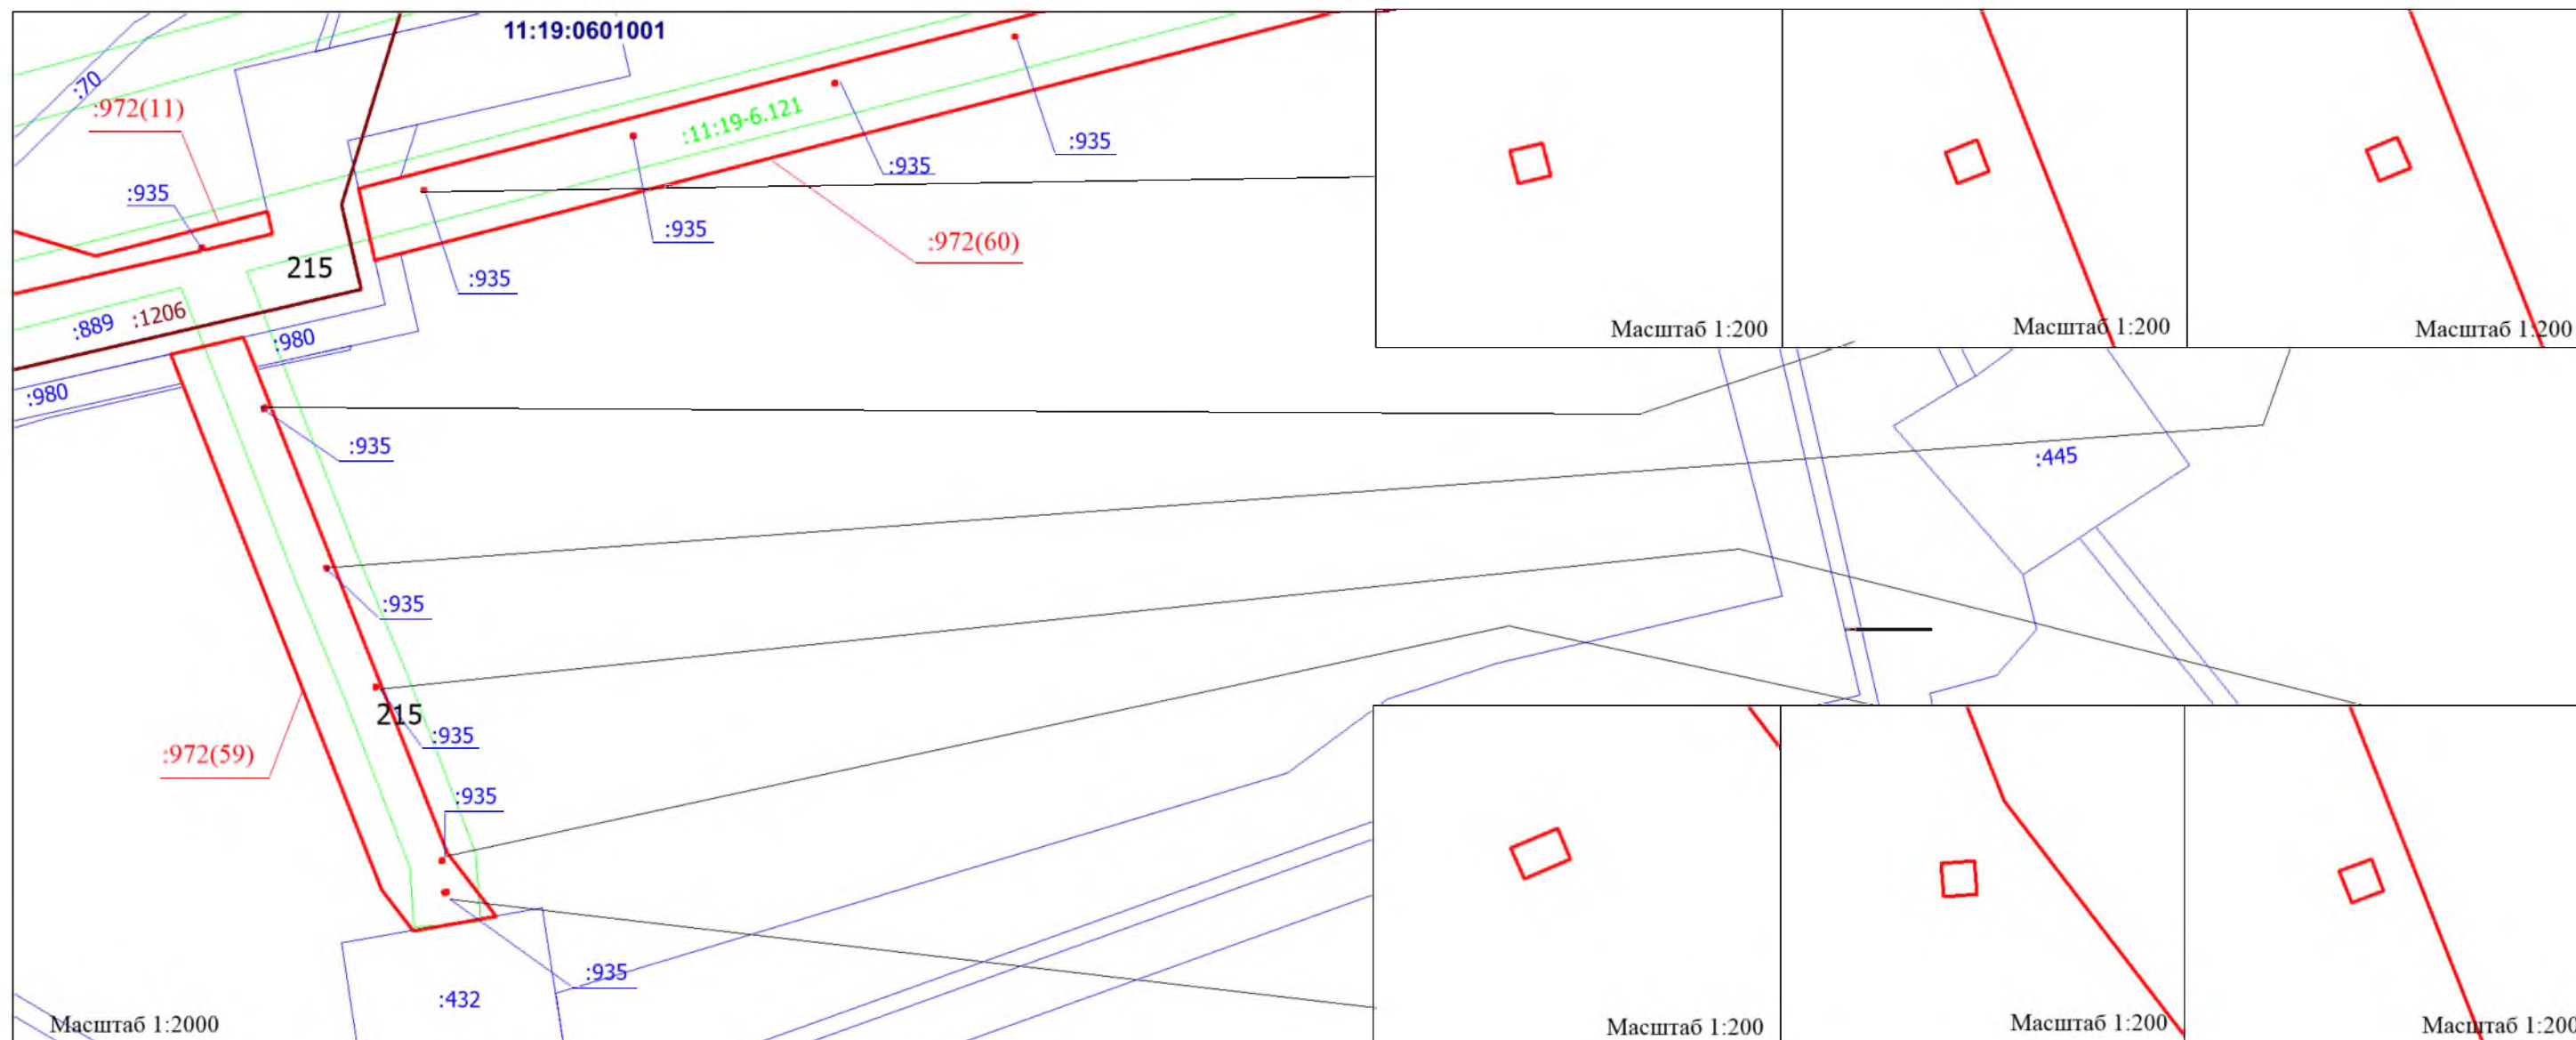

\*см. Примечание на листе 1  
проекта межевания территории

\*см. Условные обозначения на листе 1  
проекта межевания территории


						Реконструкция ВЛ-6кВ Ф-14 от ПС-110/35/6кВ "Пашня". Реконструкция ВЛ-6кВ Ф-16 от ПС-110/35/6кВ "Пашня"		
Изм.	Кол.уч.	Лист	Док.	Подпись	Дата			
Разраб.						ПРОЕКТ МЕЖЕВАНИЯ ТЕРРИТОРИИ  Масштаб 1:2000	Стадия	Лист
Проверил								
Директор							ООО "МегаБит"	





ЧЕРТЕЖ МАТЕРИАЛОВ ПО ОБОСНОВАНИЮ ПРОЕКТА МЕЖЕВАНИЯ ТЕРРИТОРИИ


Субъект Российской Федерации: Республика Коми  
Муниципальное образование: МР "Сосногорск"  
Лесничество (лесопарк): Сосногорское  
Участковое лесничество: Конашьельское  
Квартал: 195, 215  
Вид использования лесов: Строительство, реконструкция, эксплуатация линейных объектов

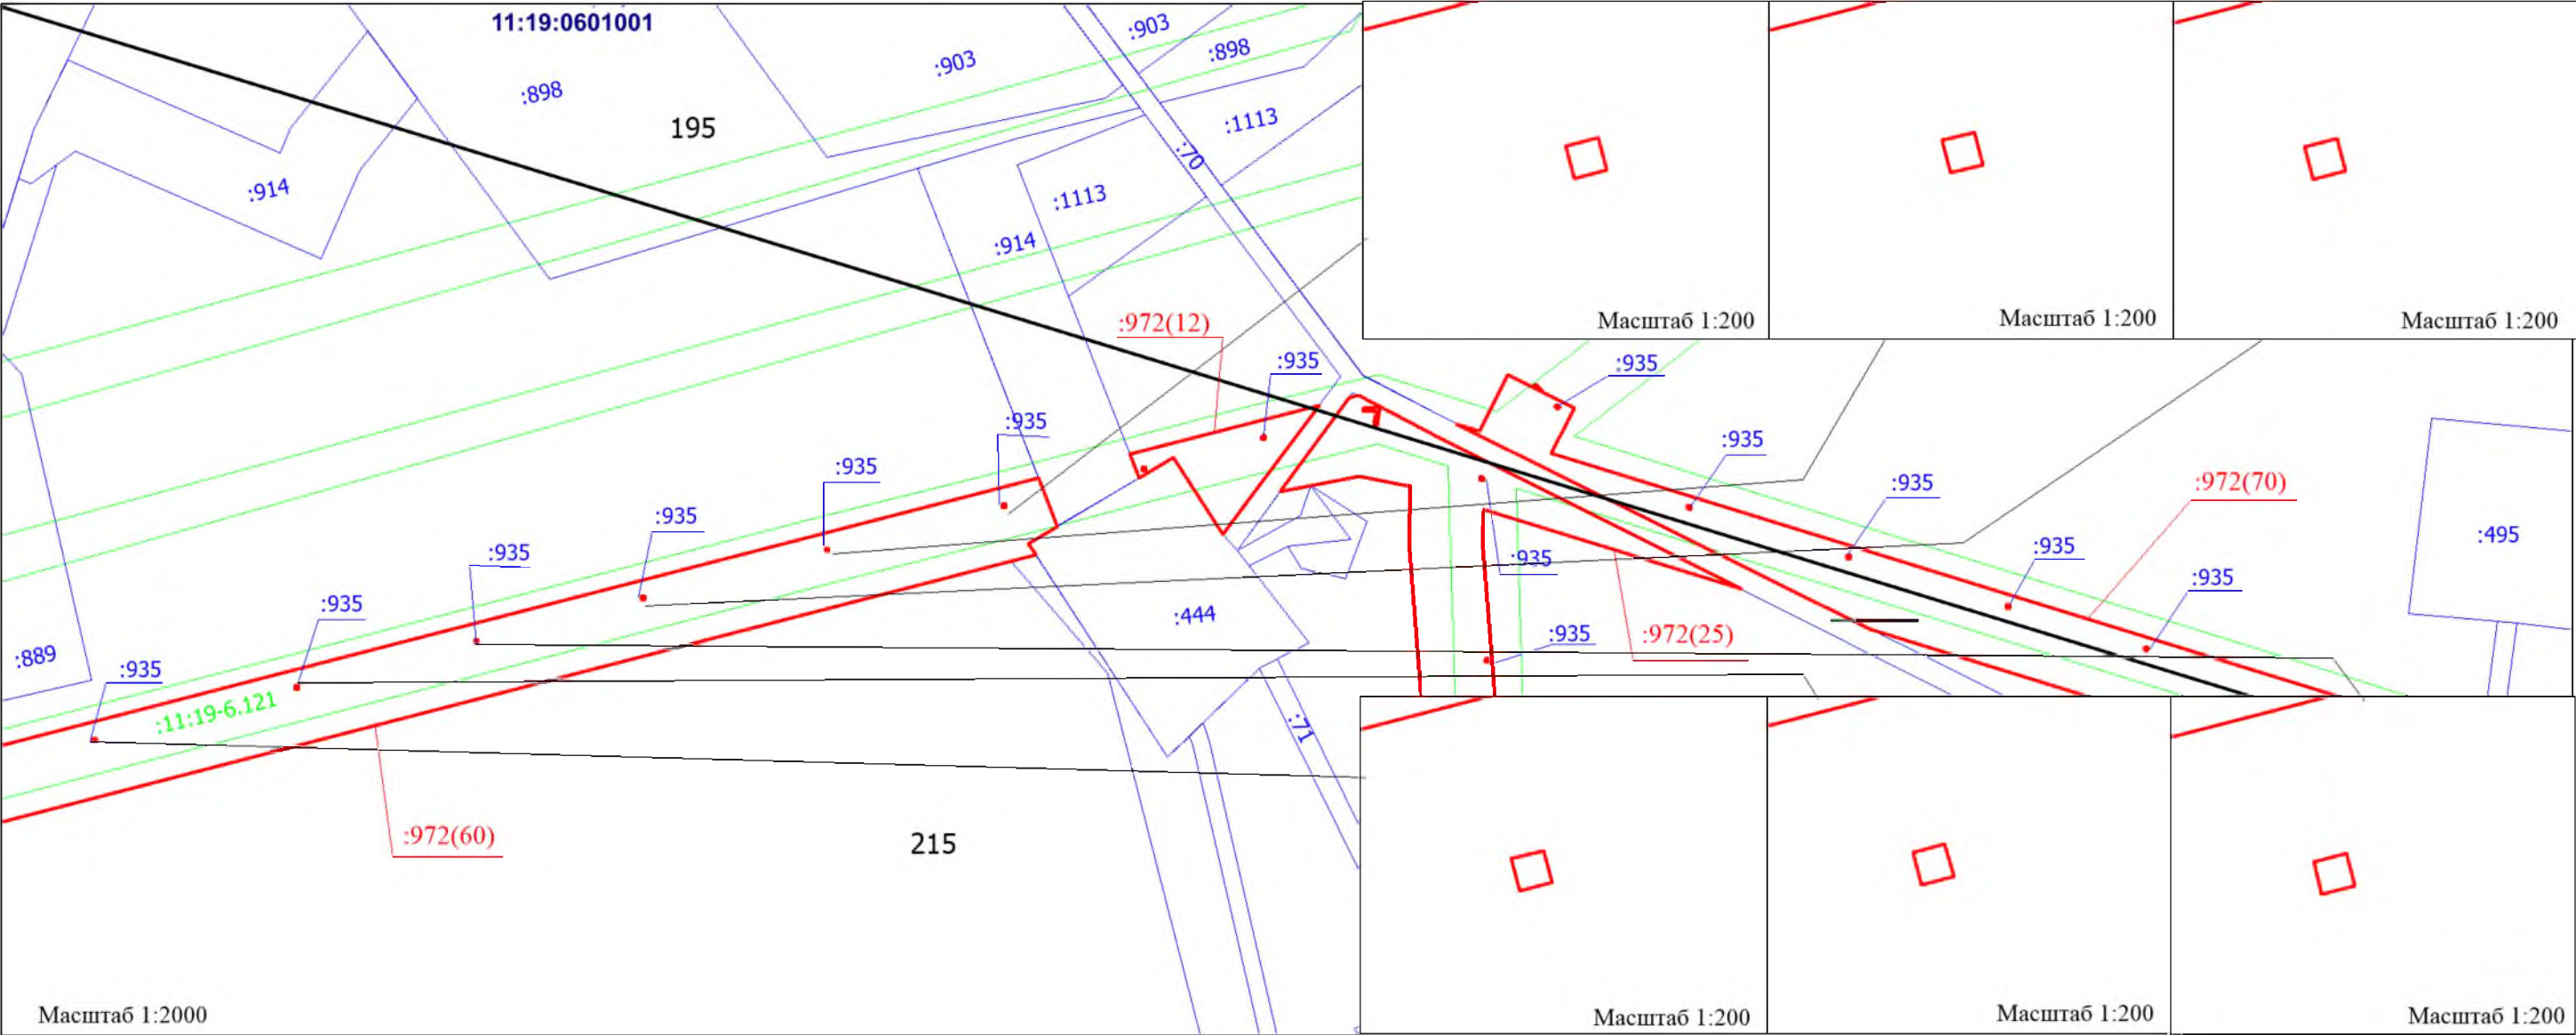

\*см. Примечание на листе 1  
проекта межевания территории


\*см. Условные обозначения на листе 1  
проекта межевания территории

						Реконструкция ВЛ-6кВ Ф-14 от ПС-110/35/6кВ "Пашня". Реконструкция ВЛ-6кВ Ф-16 от ПС-110/35/6кВ "Пашня"		
Изм.	Код.уч.	Лист	Док.	Подпись	Дата			
Разраб.						ПРОЕКТ МЕЖЕВАНИЯ ТЕРРИТОРИИ  Масштаб 1:2000	Стадия	Лист
Проверил								
Директор							ООО "МегаБит"	

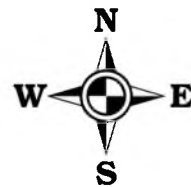

ЧЕРТЕЖ МАТЕРИАЛОВ ПО ОБОСНОВАНИЮ ПРОЕКТА МЕЖЕВАНИЯ ТЕРРИТОРИИ

Субъект Российской Федерации: Республика Коми  
Муниципальное образование: МР "Сосногорск"  
Лесничество (лесопарк): Сосногорское  
Участковое лесничество: Конашьельское  
Квартал: 195, 215  
Вид использования лесов: Строительство, реконструкция, эксплуатация линейных объектов

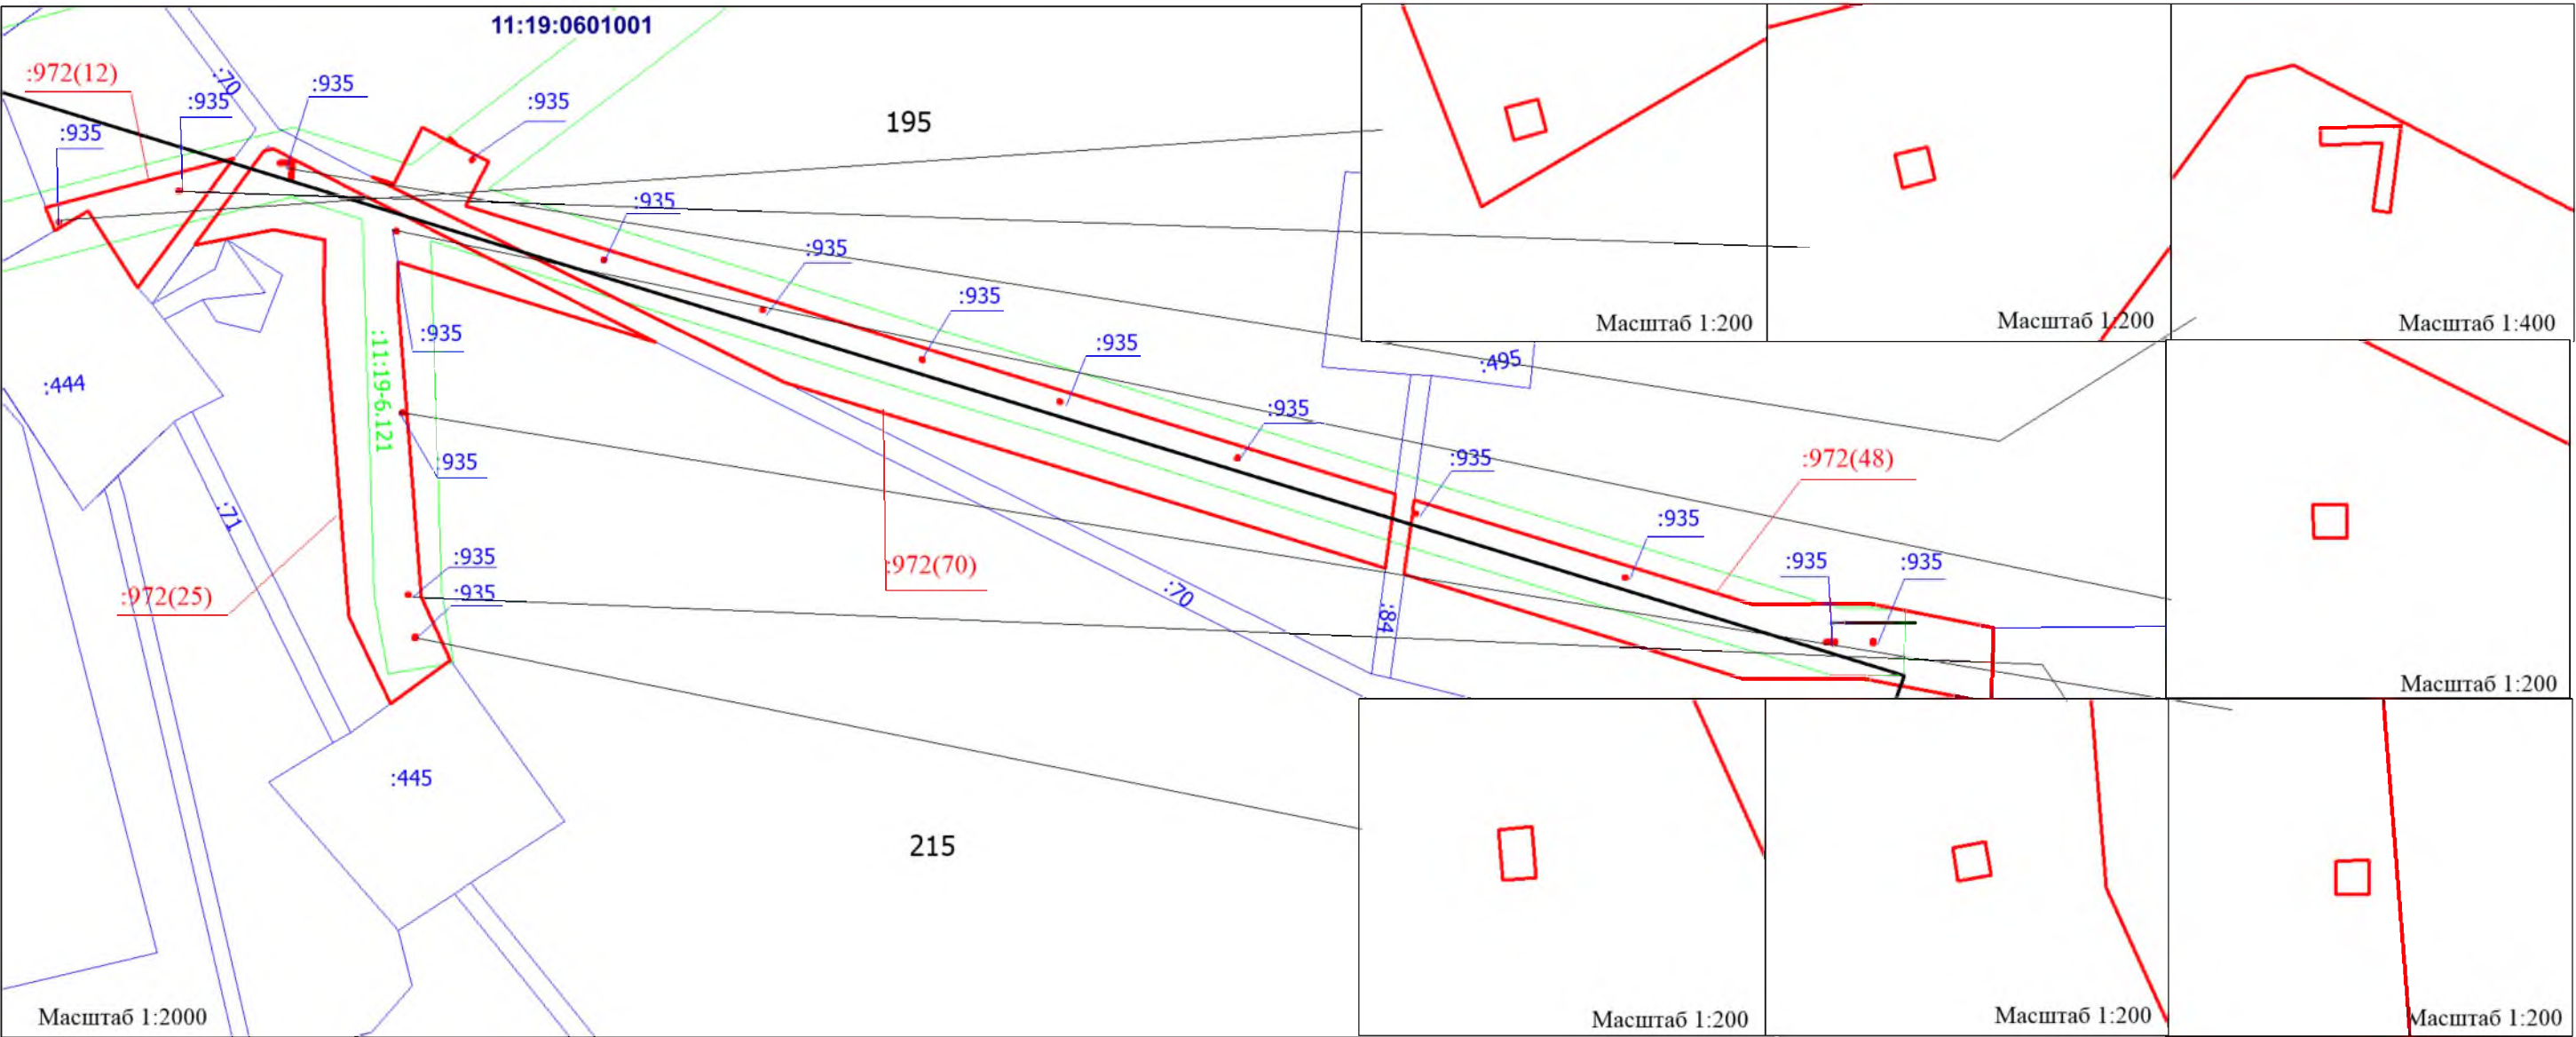

\*см. Примечание на листе 1  
проекта межевания территории

\*см. Условные обозначения на листе 1  
проекта межевания территории


						Реконструкция ВЛ-6кВ Ф-14 от ПС-110/35/6кВ "Пашня". Реконструкция ВЛ-6кВ Ф-16 от ПС-110/35/6кВ "Пашня"		
Изм.	Код.уч.	Лист	Док.	Подпись	Дата			
Разраб.						ПРОЕКТ МЕЖЕВАНИЯ ТЕРРИТОРИИ Масштаб 1:2000	Стадия	Лист
Проверил								
Директор							ООО "МегаБит"	





ЧЕРТЕЖ МАТЕРИАЛОВ ПО ОБОСНОВАНИЮ ПРОЕКТА МЕЖЕВАНИЯ ТЕРРИТОРИИ


Субъект Российской Федерации: Республика Коми  
Муниципальное образование: МР "Сосногорск"  
Лесничество (лесопарк): Сосногорское  
Участковое лесничество: Конашьельское  
Квартал: 195, 215  
Вид использования лесов: Строительство, реконструкция, эксплуатация линейных объектов

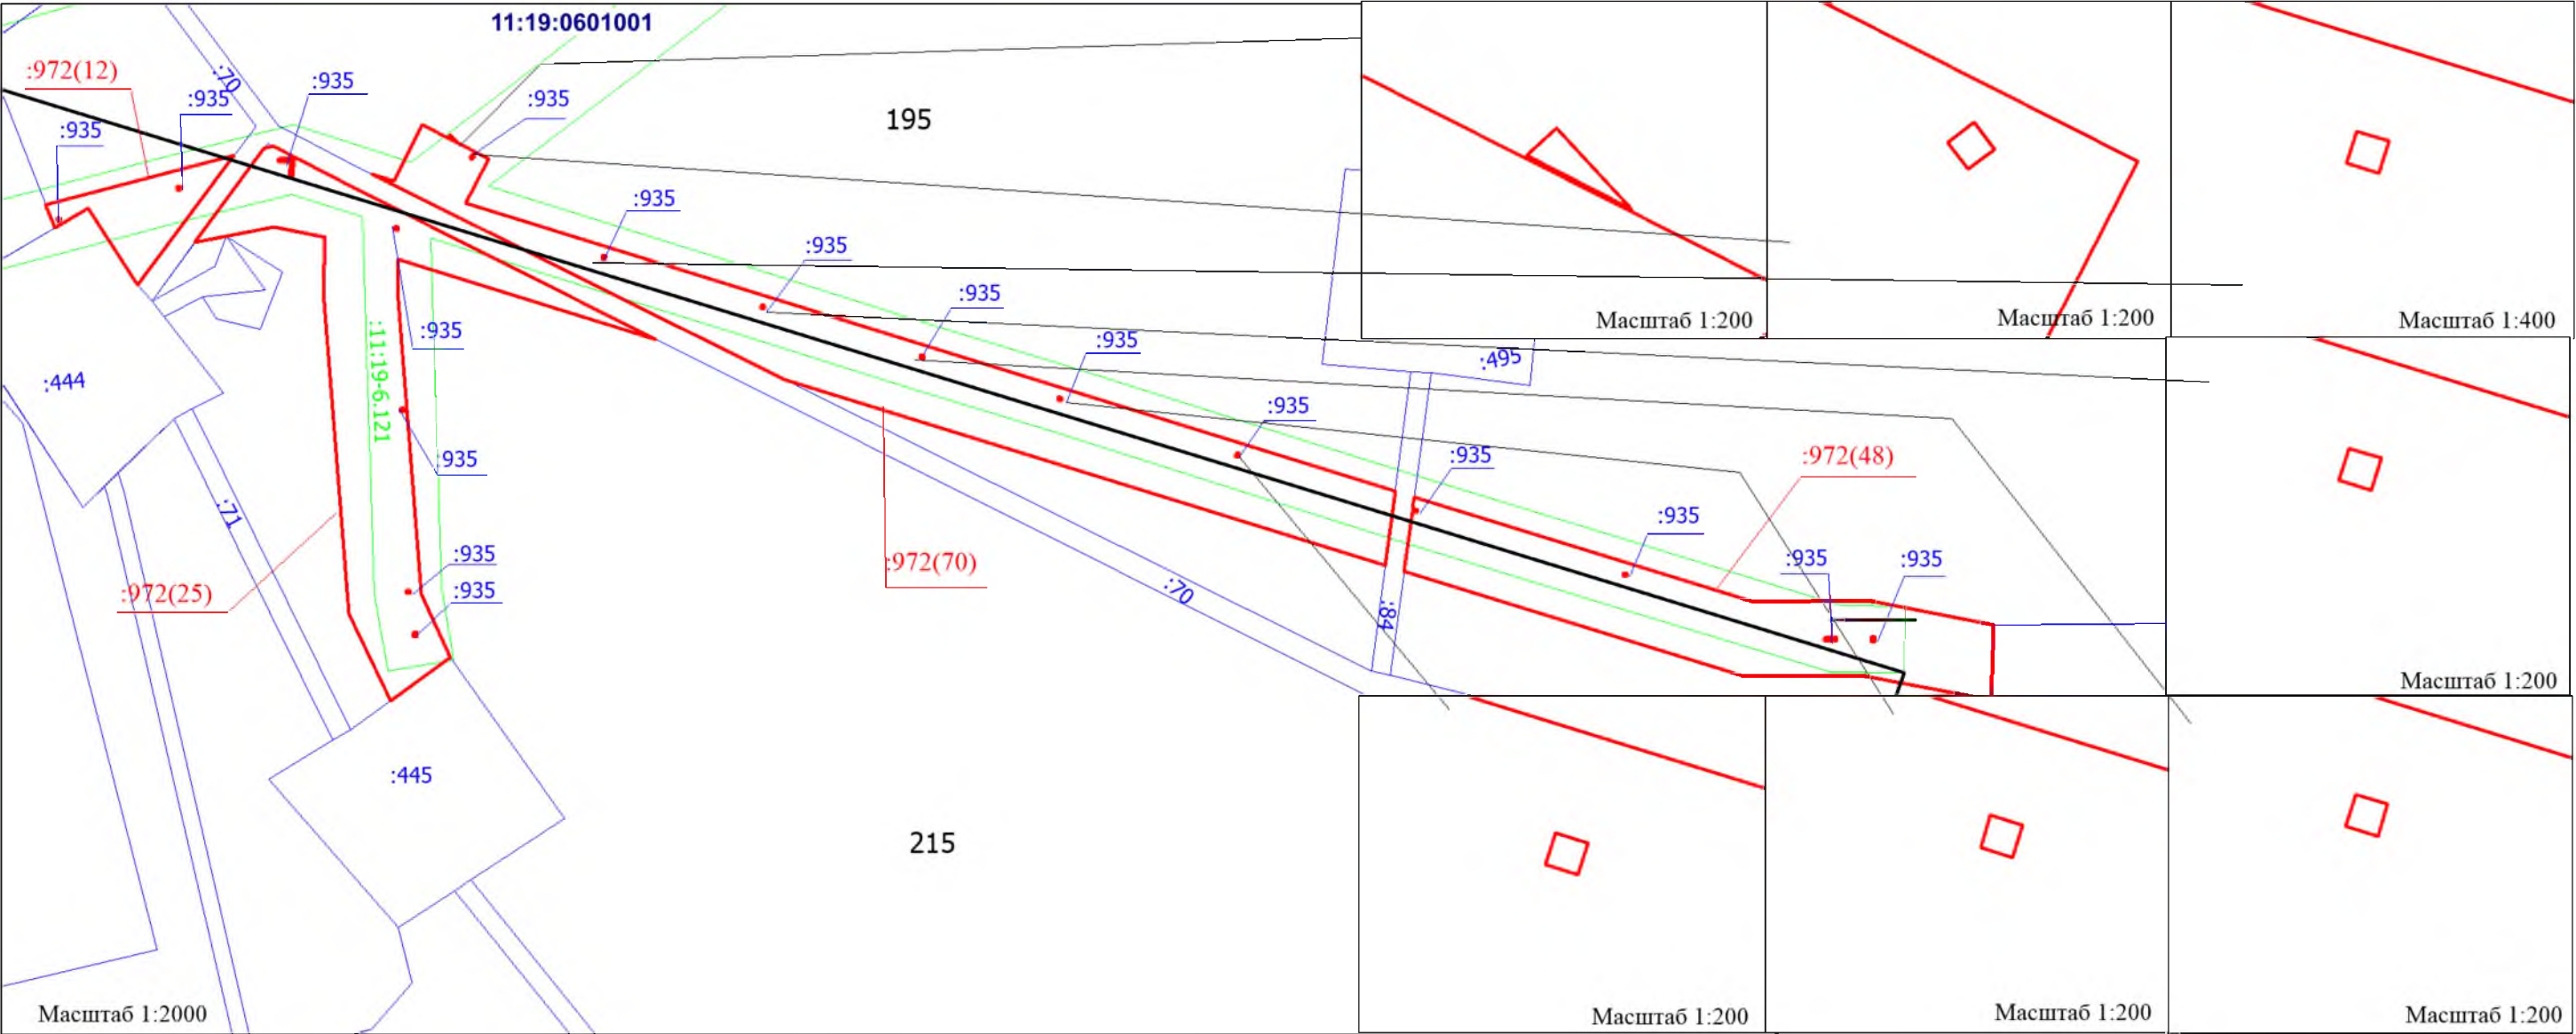

\*см. Примечание на листе 1  
проекта межевания территории

\*см. Условные обозначения на листе 1  
проекта межевания территории


						Реконструкция ВЛ-6кВ Ф-14 от ПС-110/35/6кВ "Пашня". Реконструкция ВЛ-6кВ Ф-16 от ПС-110/35/6кВ "Пашня"		
Изм.	Код.уч.	Лист	Док.	Подпись	Дата			
Разраб.						ПРОЕКТ МЕЖЕВАНИЯ ТЕРРИТОРИИ Масштаб 1:2000	Стадия	Лист
Проверил								Листов
Директор							ООО "МегаБит"	

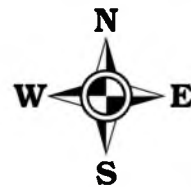

# ЧЕРТЕЖ МАТЕРИАЛОВ ПО ОБОСНОВАНИЮ ПРОЕКТА МЕЖЕВАНИЯ ТЕРРИТОРИИ

Лист 41 из 56

Субъект Российской Федерации: Республика Коми  
Муниципальное образование: МР "Сосногорск"  
Лесничество (лесопарк): Сосногорское  
Участковое лесничество: Конашьельское  
Квартал: 195, 215  
Вид использования лесов: Строительство, реконструкция, эксплуатация линейных объектов

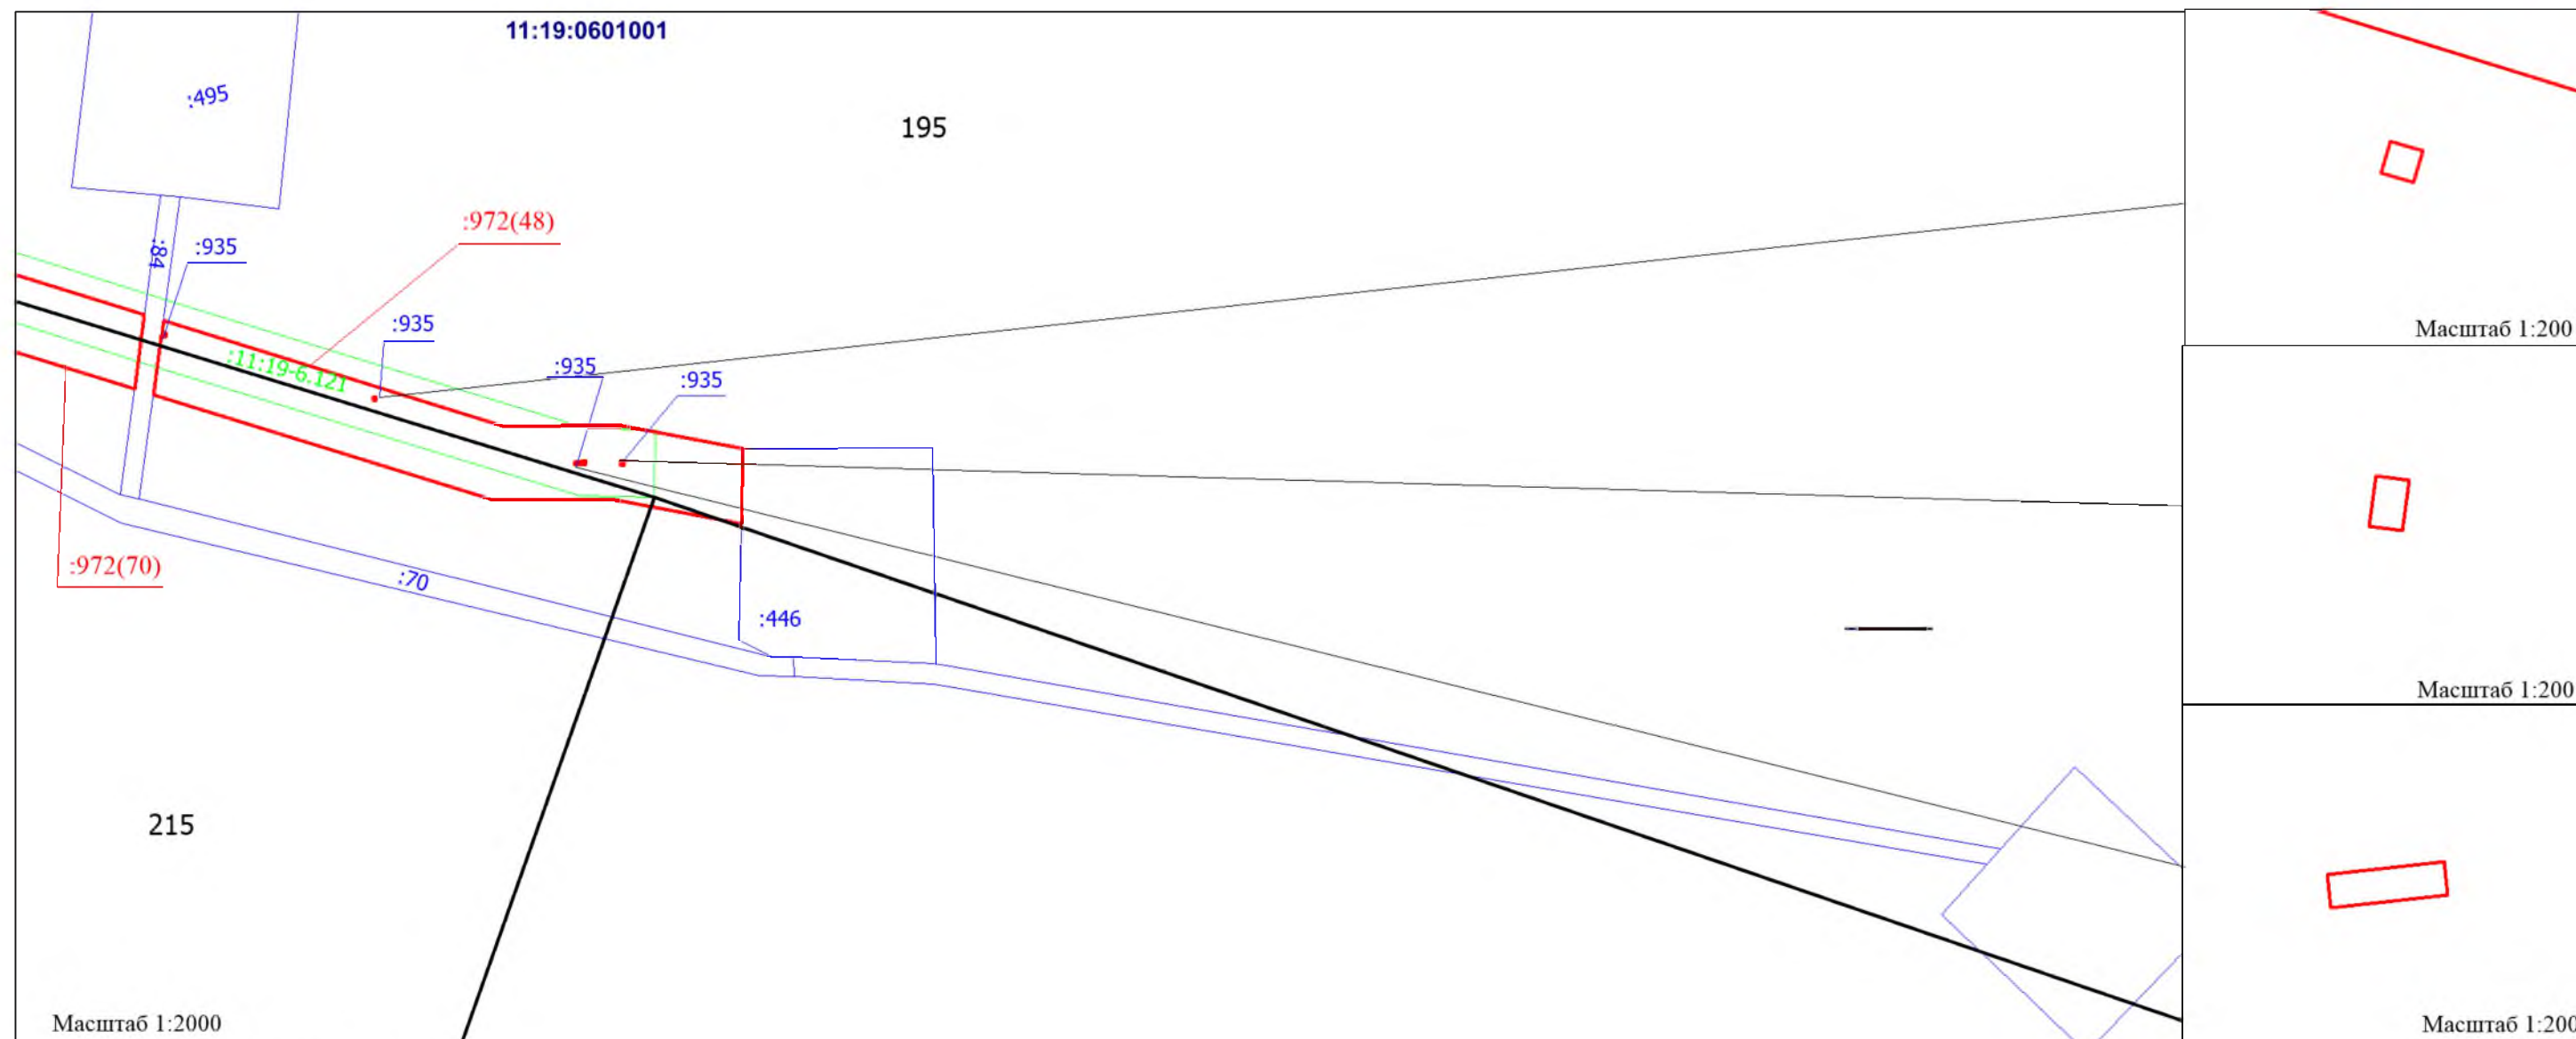

Условные обозначения:

- :972(71)** - обозначение образуемого земельного участка
- - граница испрашиваемого земельного участка
- 11:19:0601001** - номер кадастрового квартала
- 27** - точка поворота границы участка и ее номер
- :972** - кадастровый номер ранее отведенных земельных участков
- - границы ранее отведенных земельных участков
- 214** - номер лесного квартала
- - граница лесного квартала
- :11:19-6.121** - границы зон с особыми условиями использования территории и ее номер
- :1170** - границы объектов капитального строительства и ее номер

\*см. Примечание на листе 1  
проекта межевания территории

						Реконструкция ВЛ-6кВ Ф-14 от ПС-110/35/6кВ "Пашня". Реконструкция ВЛ-6кВ Ф-16 от ПС-110/35/6кВ "Пашня"		
Изм.	Кол.уч.	Лист	Док.	Подпись	Дата			
Разраб.						ПРОЕКТ МЕЖЕВАНИЯ ТЕРРИТОРИИ Масштаб 1:2000	Стадия	Лист
Проверил								
Директор							ООО "МегаБит"	




						Реконструкция ВЛ-6кВ Ф-14 от ПС-110/35/6кВ "Пашня". Реконструкция ВЛ-6кВ Ф-16 от ПС-110/35/6кВ "Пашня"					
Изм.	Кол.уч.	Лист	Док.	Подпись	Дата						
Разраб.						ПРОЕКТ МЕЖЕВАНИЯ ТЕРРИТОРИИ  Масштаб 1:2000			Стадия	Лист	Листов
Проверил											
Директор					ООО "МегаБит"						



# ЧЕРТЕЖ МАТЕРИАЛОВ ПО ОБОСНОВАНИЮ ПРОЕКТА МЕЖЕВАНИЯ ТЕРРИТОРИИ

Субъект Российской Федерации: Республика Коми  
Муниципальное образование: МР "Сосногорск"  
Лесничество (лесопарк): Сосногорское  
Участковое лесничество: Конашьельское  
Квартал: 195  
Вид использования лесов: Строительство, реконструкция, эксплуатация линейных объектов

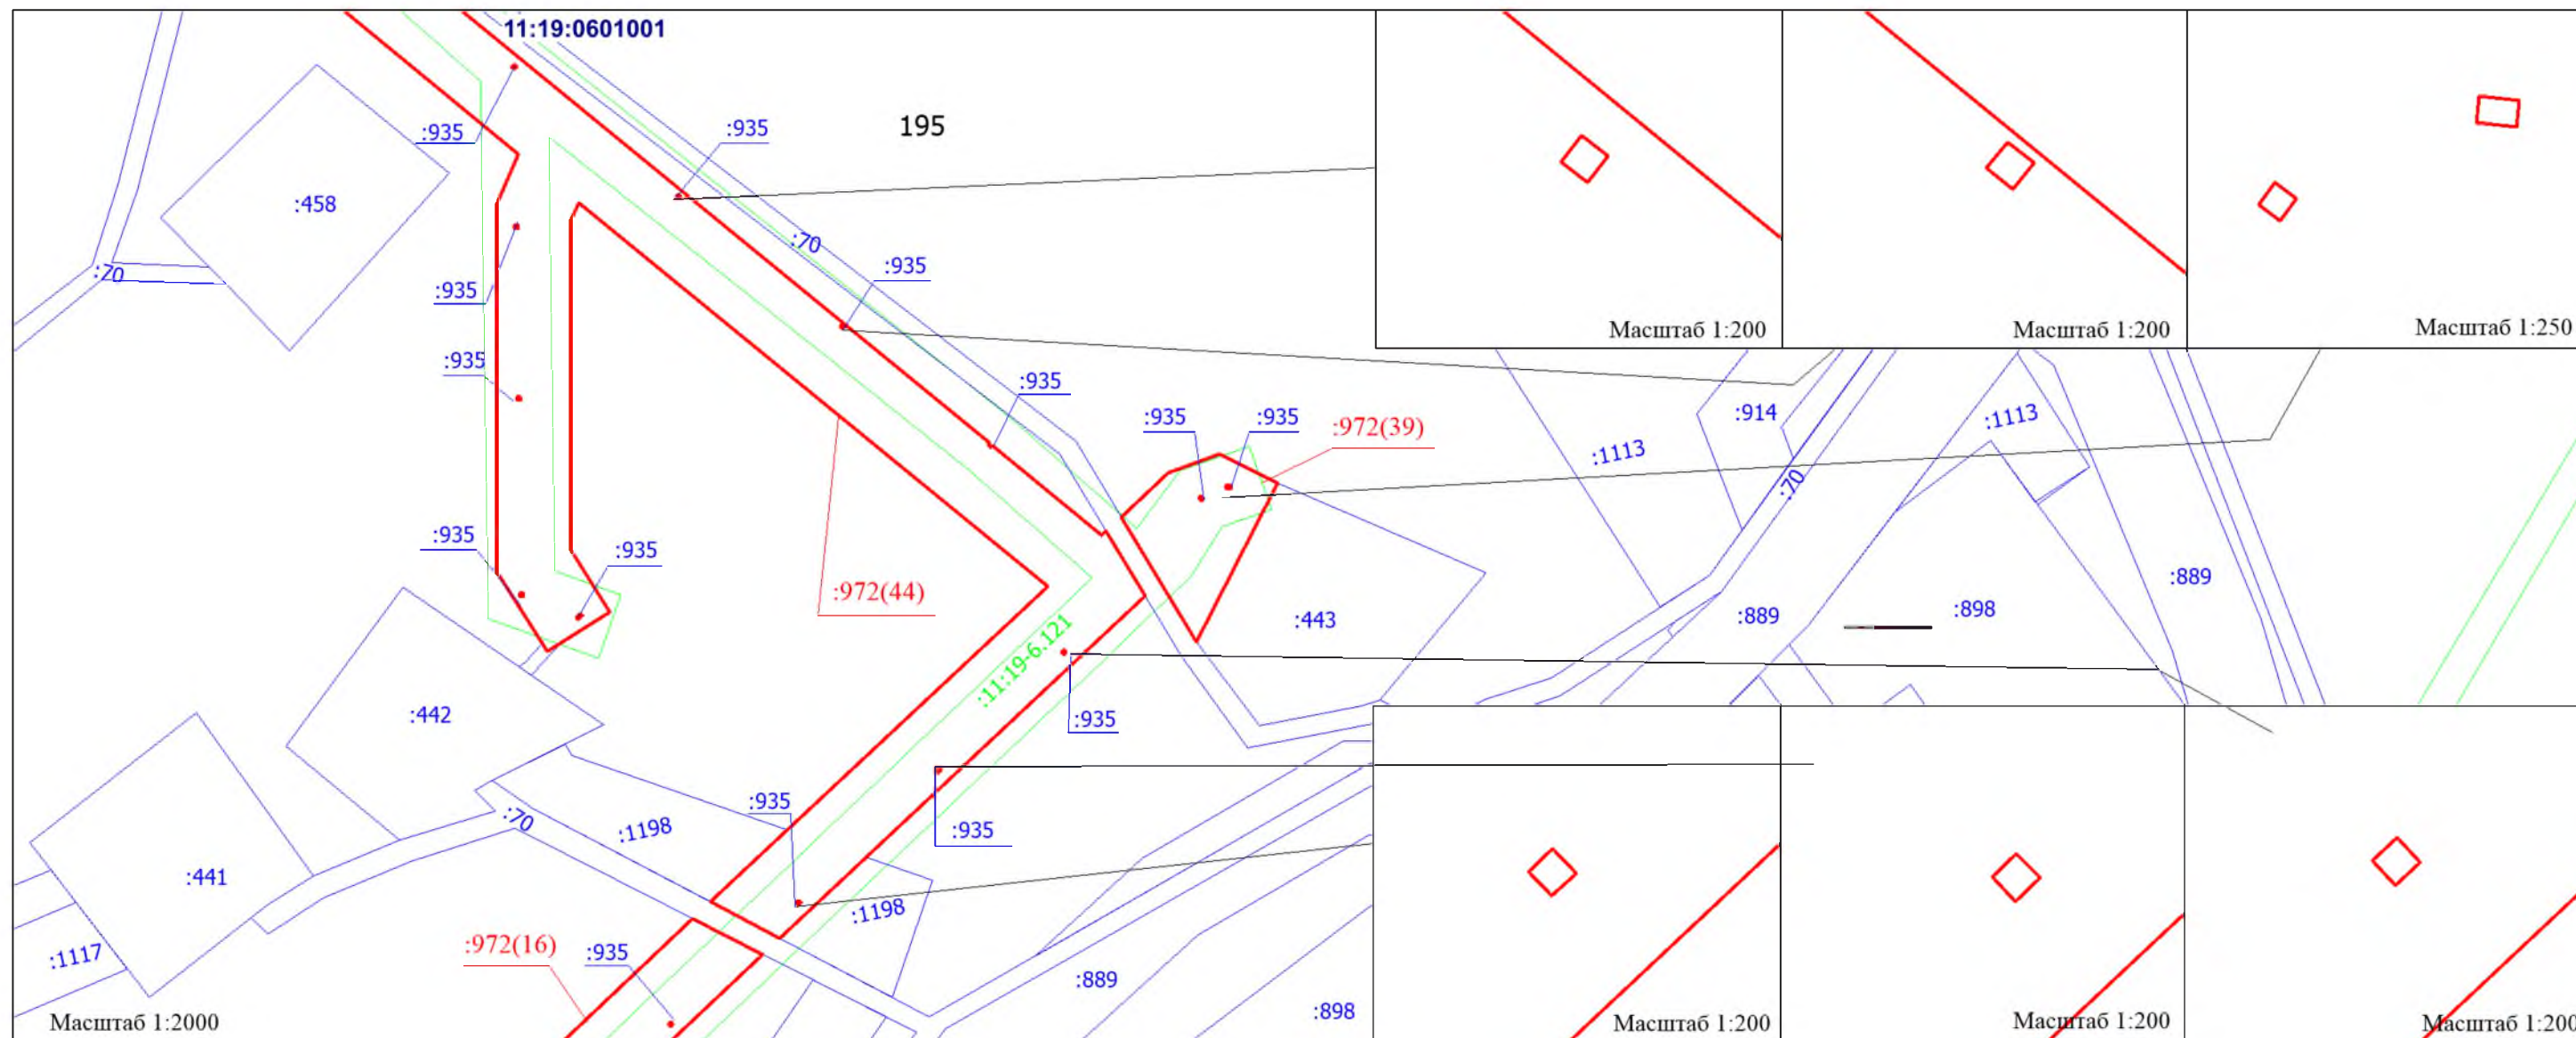


\*см. Примечание на листе 1  
проекта межевания территории

\*см. Условные обозначения на листе 1  
проекта межевания территории

						Реконструкция ВЛ-6кВ Ф-14 от ПС-110/35/6кВ "Пашня". Реконструкция ВЛ-6кВ Ф-16 от ПС-110/35/6кВ "Пашня"		
Изм.	Кол.уч.	Лист	Док.	Подпись	Дата			
Разраб.						ПРОЕКТ МЕЖЕВАНИЯ ТЕРРИТОРИИ Масштаб 1:2000	Стадия	Лист
Проверил								
Директор							ООО "МегаБит"	




						Реконструкция ВЛ-6кВ Ф-14 от ПС-110/35/6кВ "Пашня". Реконструкция ВЛ-6кВ Ф-16 от ПС-110/35/6кВ "Пашня"				
Изм.	Кол.уч.	Лист	Док.	Подпись	Дата					
Разраб.						ПРОЕКТ МЕЖЕВАНИЯ ТЕРРИТОРИИ  Масштаб 1:2000		Стадия	Лист	Листов
Проверил										
Директор					ООО "МегаБит"					

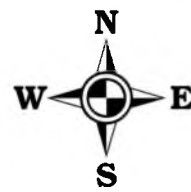

# ЧЕРТЕЖ МАТЕРИАЛОВ ПО ОБОСНОВАНИЮ ПРОЕКТА МЕЖЕВАНИЯ ТЕРРИТОРИИ

Субъект Российской Федерации: Республика Коми  
Муниципальное образование: МР "Сосногорск"  
Лесничество (лесопарк): Сосногорское  
Участковое лесничество: Конашьельское  
Квартал: 195  
Вид использования лесов: Строительство, реконструкция, эксплуатация линейных объектов

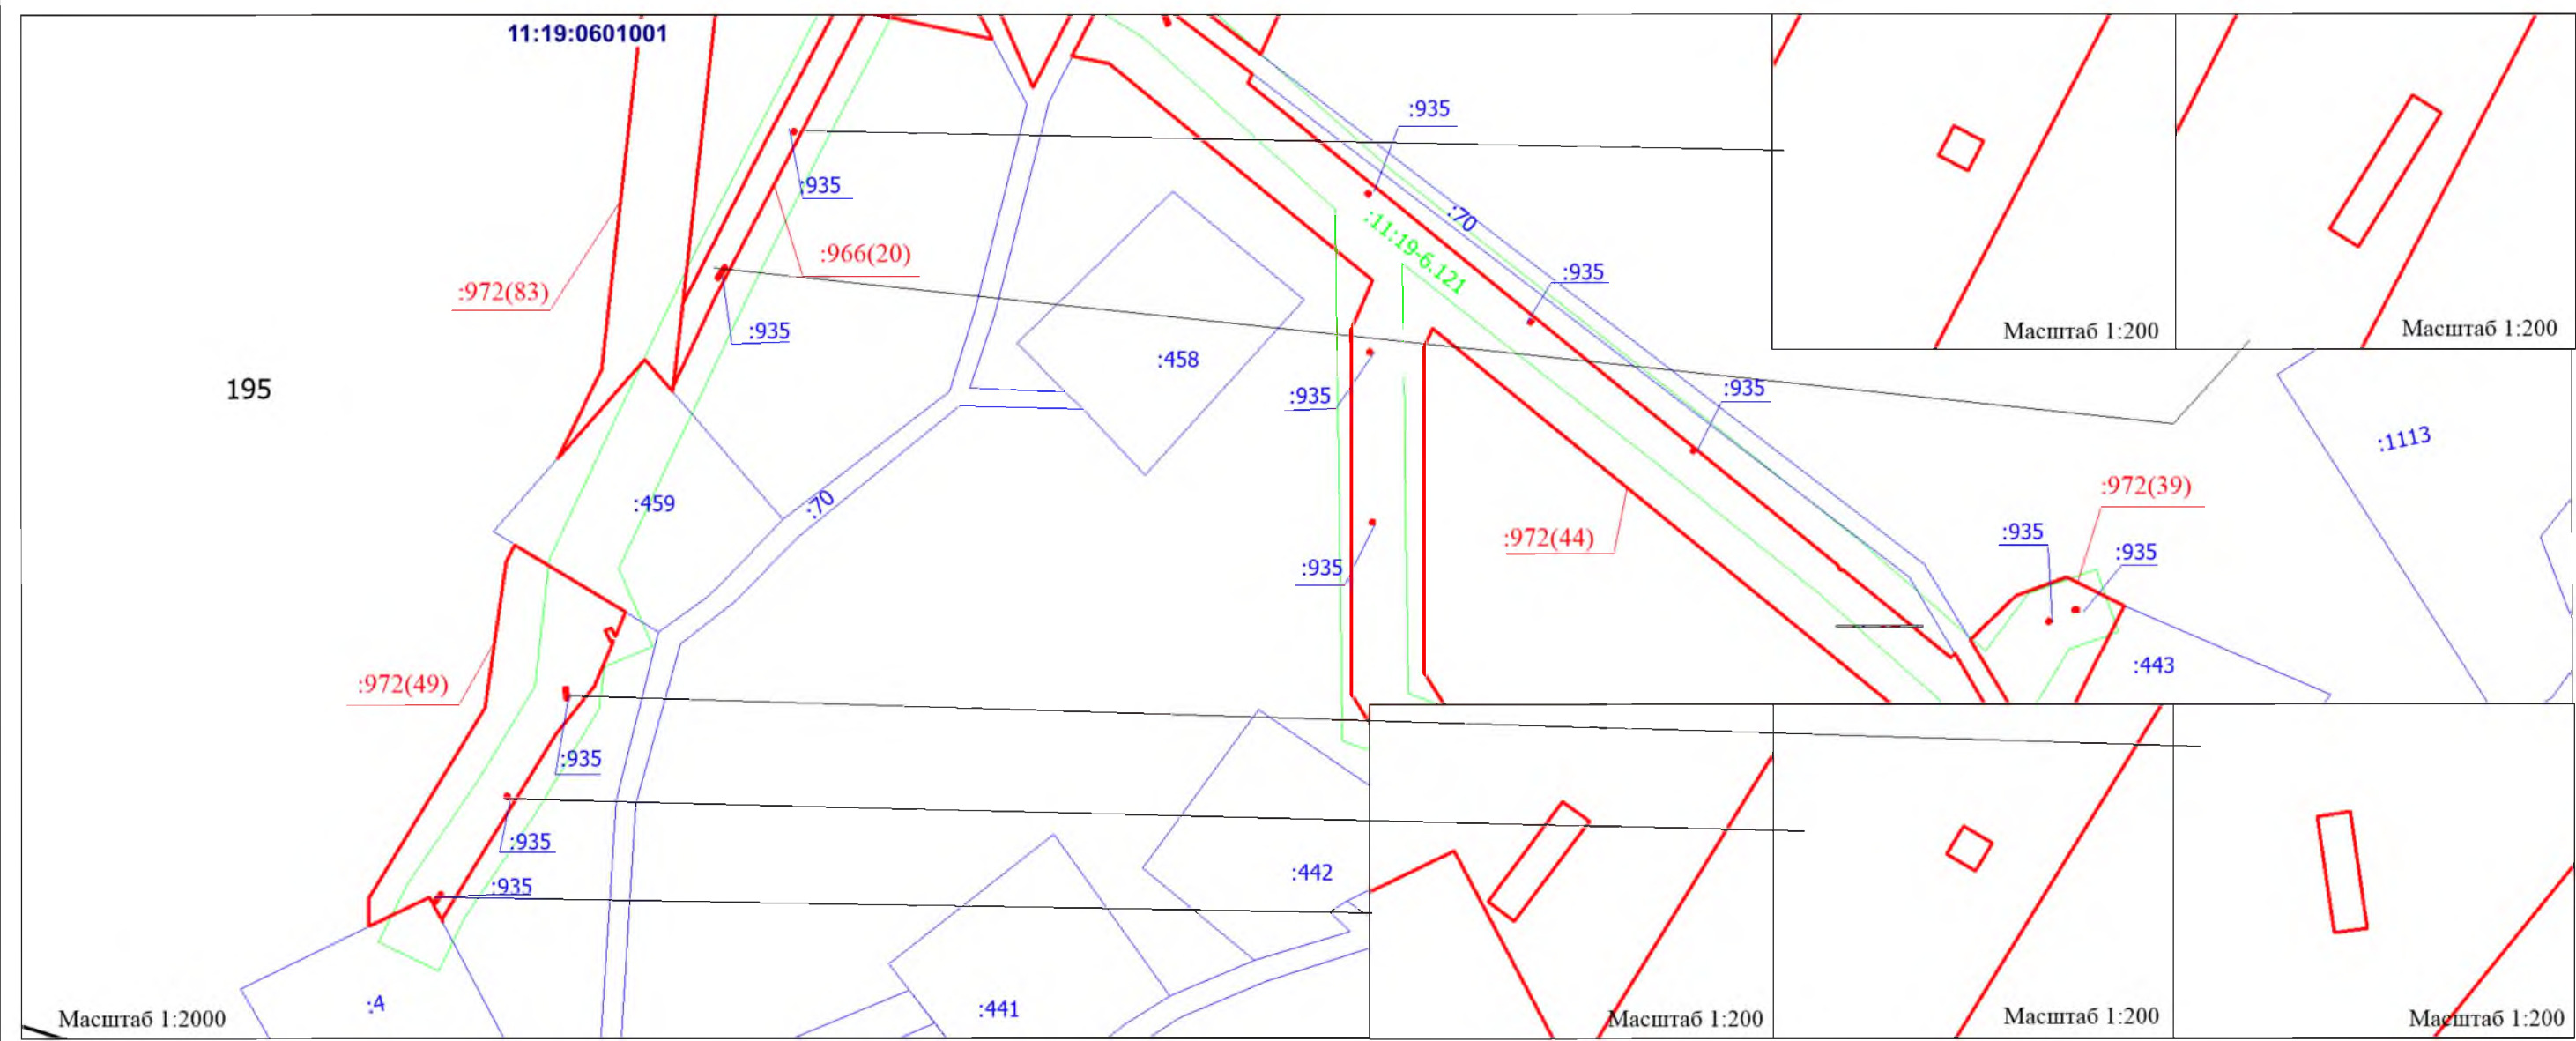


\*см. Примечание на листе 1  
проекта межевания территории  
  
\*см. Условные обозначения на листе 1  
проекта межевания территории

						Реконструкция ВЛ-6кВ Ф-14 от ПС-110/35/6кВ "Пашня". Реконструкция ВЛ-6кВ Ф-16 от ПС-110/35/6кВ "Пашня"		
Изм.	Кол.уч.	Лист	Док.	Подпись	Дата			
Разраб.						ПРОЕКТ МЕЖЕВАНИЯ ТЕРРИТОРИИ  Масштаб 1:2000	Стадия	Лист
Проверил								Листов
Директор							ООО "МегаБит"	





Субъект Российской Федерации: Республика Коми  
Муниципальное образование: МР "Сосногорск"  
Лесничество (лесопарк): Сосногорское  
Участковое лесничество: Конашьельское  
Квартал: 195  
Вид использования лесов: Строительство, реконструкция, эксплуатация линейных объектов

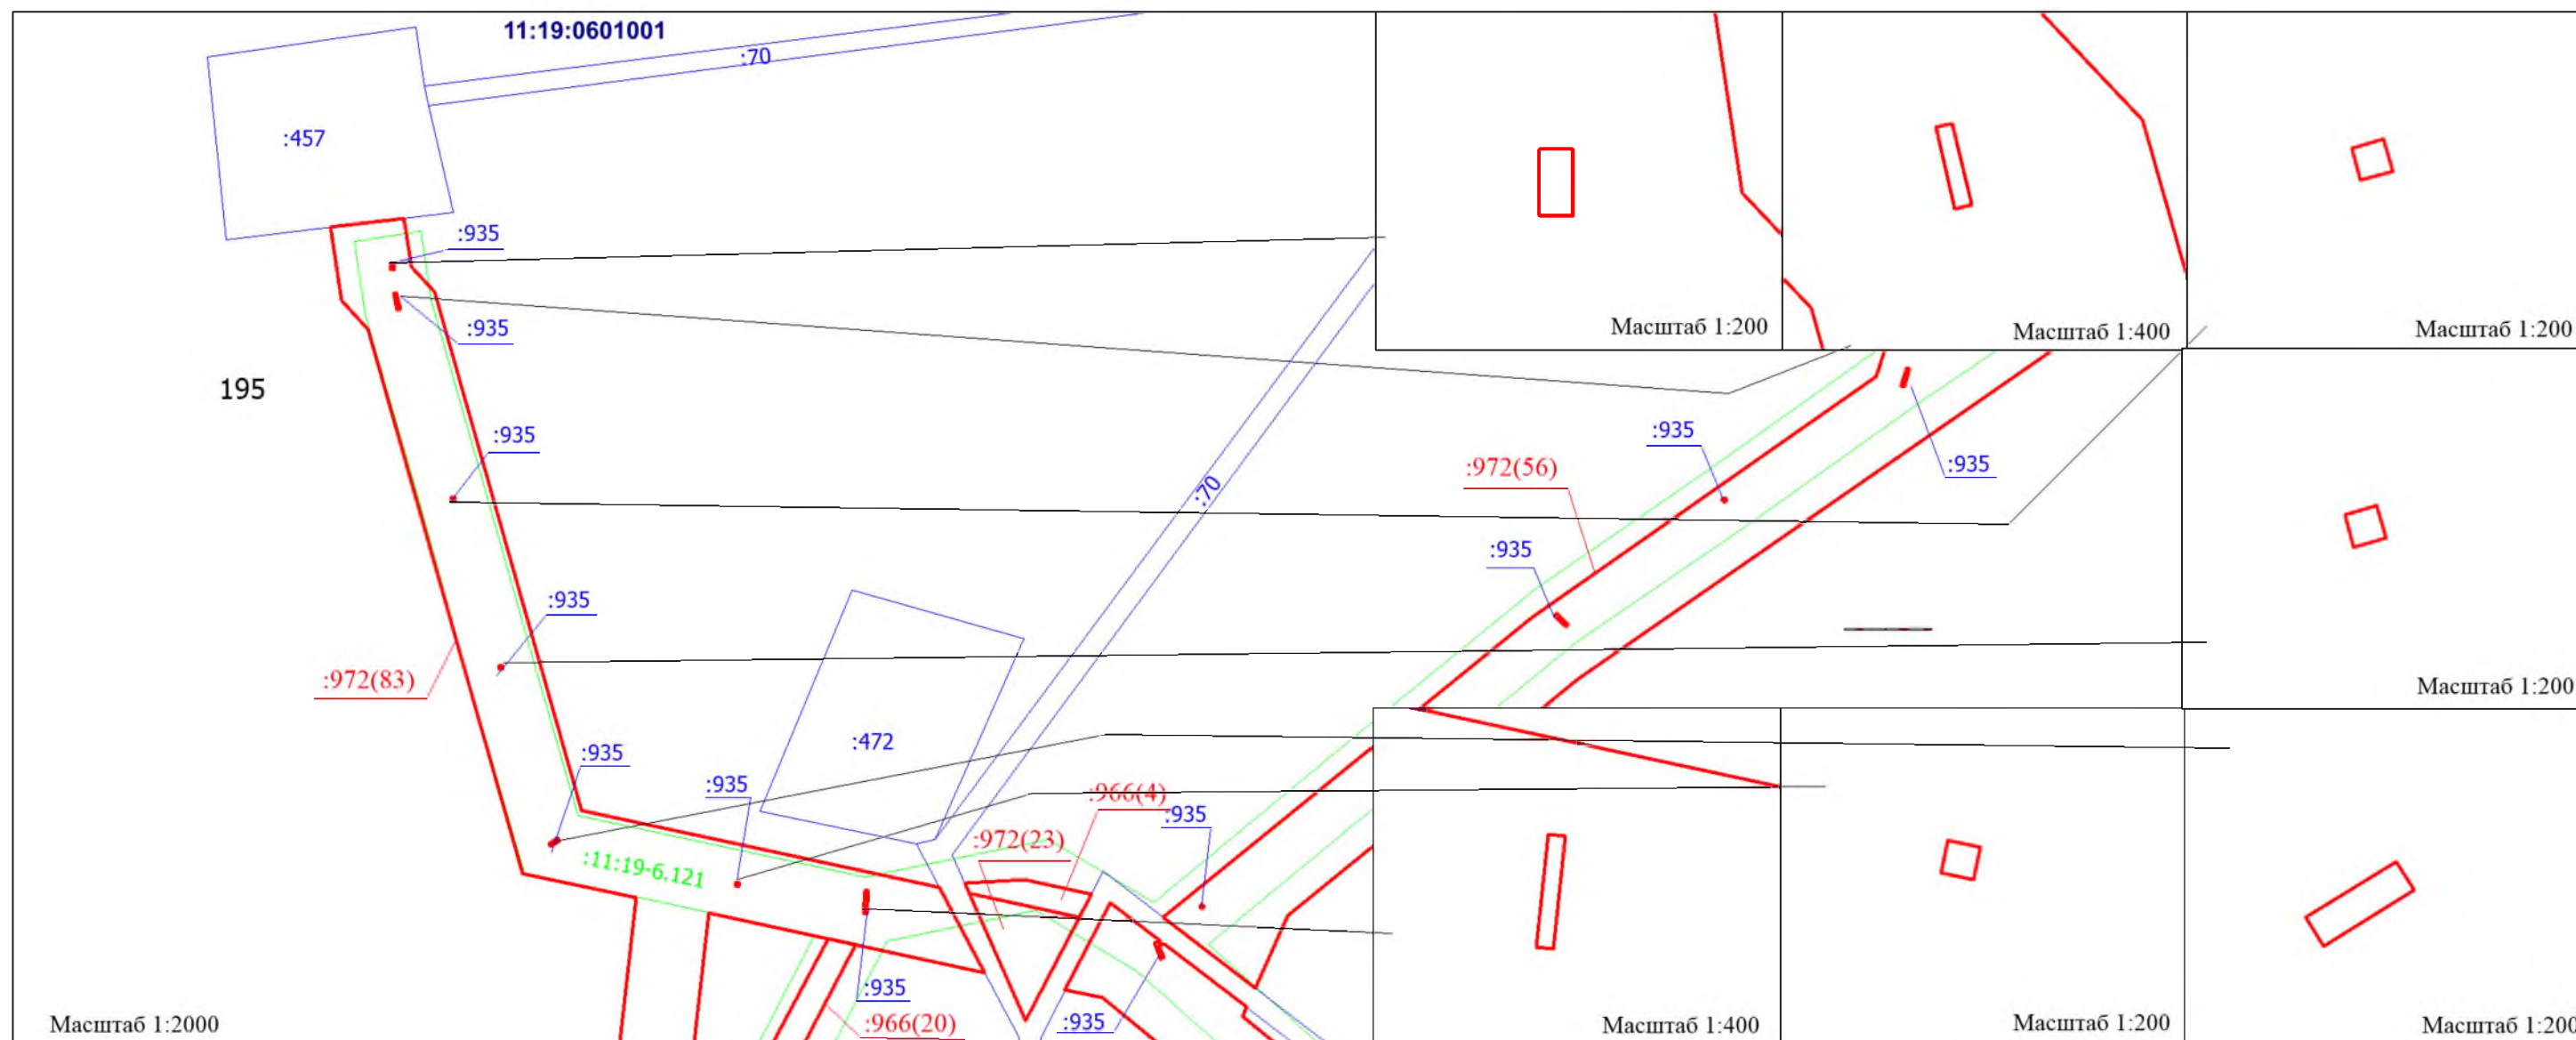

\*см. Условные обозначения на листе 1  
проекта межевания территории


						Реконструкция ВЛ-6кВ Ф-14 от ПС-110/35/6кВ "Пашня". Реконструкция ВЛ-6кВ Ф-16 от ПС-110/35/6кВ "Пашня"				
Изм.	Кол.уч.	Лист	Док.	Подпись	Дата					
Разраб.						ПРОЕКТ МЕЖЕВАНИЯ ТЕРРИТОРИИ  Масштаб 1:2000		Стадия	Лист	Листов
Проверил										
Директор					ООО "МегаБит"					



# ЧЕРТЕЖ МАТЕРИАЛОВ ПО ОБОСНОВАНИЮ ПРОЕКТА МЕЖЕВАНИЯ ТЕРРИТОРИИ

Лист 47 из 56

Субъект Российской Федерации: Республика Коми  
Муниципальное образование: МР "Сосногорск"  
Лесничество (лесопарк): Сосногорское  
Участковое лесничество: Конашьельское  
Квартал: 195  
Вид использования лесов: Строительство, реконструкция, эксплуатация линейных объектов

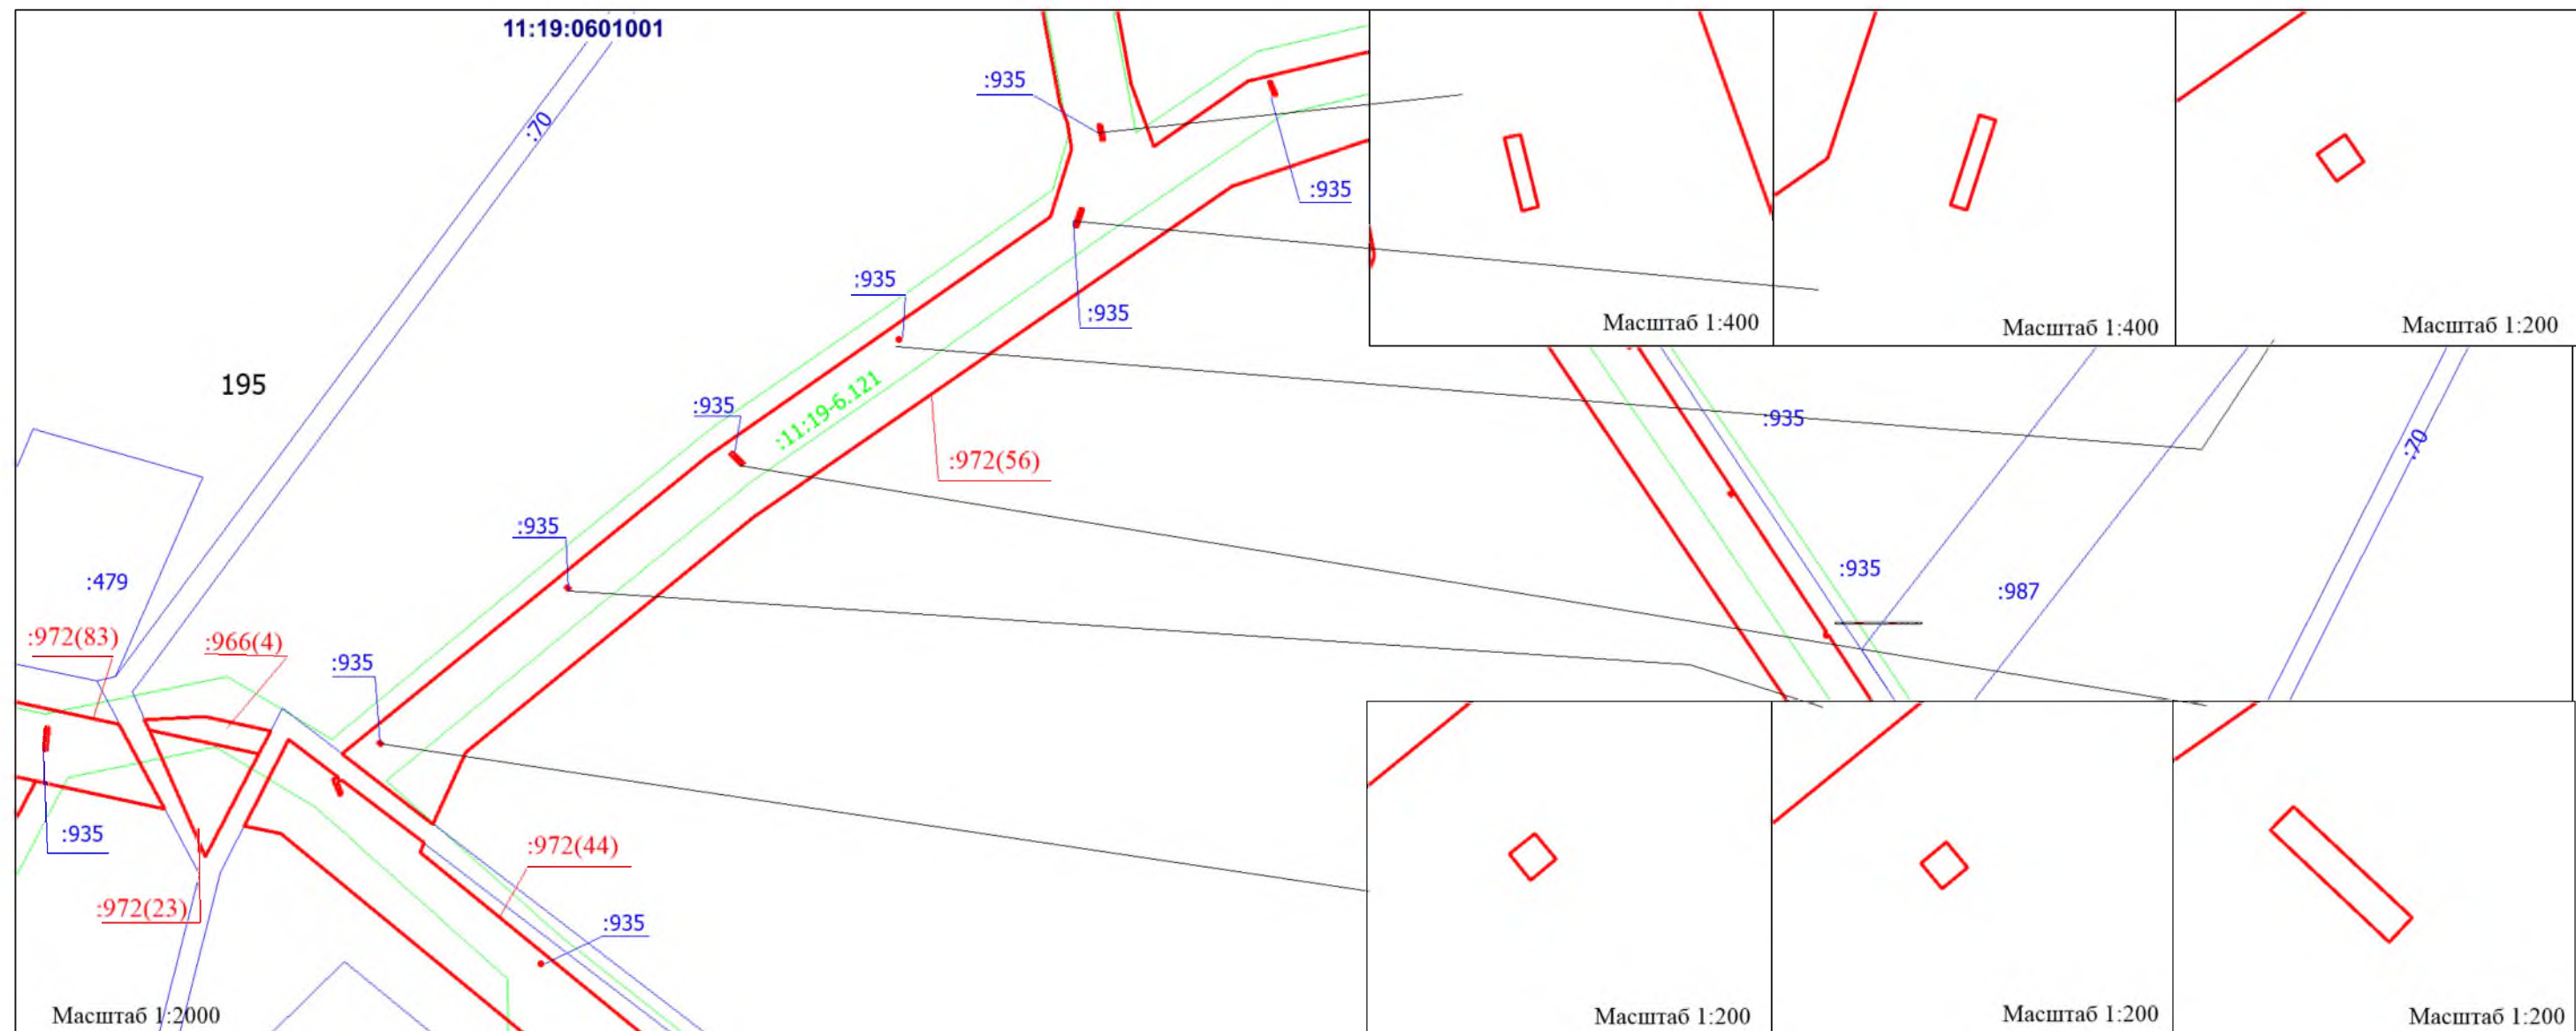

\*см. Примечание на листе 1  
проекта межевания территории

\*см. Условные обозначения на листе 1  
проекта межевания территории

						Реконструкция ВЛ-6кВ Ф-14 от ПС-110/35/6кВ "Пашня". Реконструкция ВЛ-6кВ Ф-16 от ПС-110/35/6кВ "Пашня"		
Изм.	Кол.уч.	Лист	Док.	Подпись	Дата			
Разраб.						ПРОЕКТ МЕЖЕВАНИЯ ТЕРРИТОРИИ Масштаб 1:2000	Стадия	Лист
Проверил								Листов
Директор							ООО "МегаБит"	






# ЧЕРТЕЖ МАТЕРИАЛОВ ПО ОБОСНОВАНИЮ ПРОЕКТА МЕЖЕВАНИЯ ТЕРРИТОРИИ

Лист 48 из 56

Субъект Российской Федерации: Республика Коми  
Муниципальное образование: МР "Сосногорск"  
Лесничество (лесопарк): Сосногорское  
Участковое лесничество: Конашьельское  
Квартал: 195  
Вид использования лесов: Строительство, реконструкция, эксплуатация линейных объектов

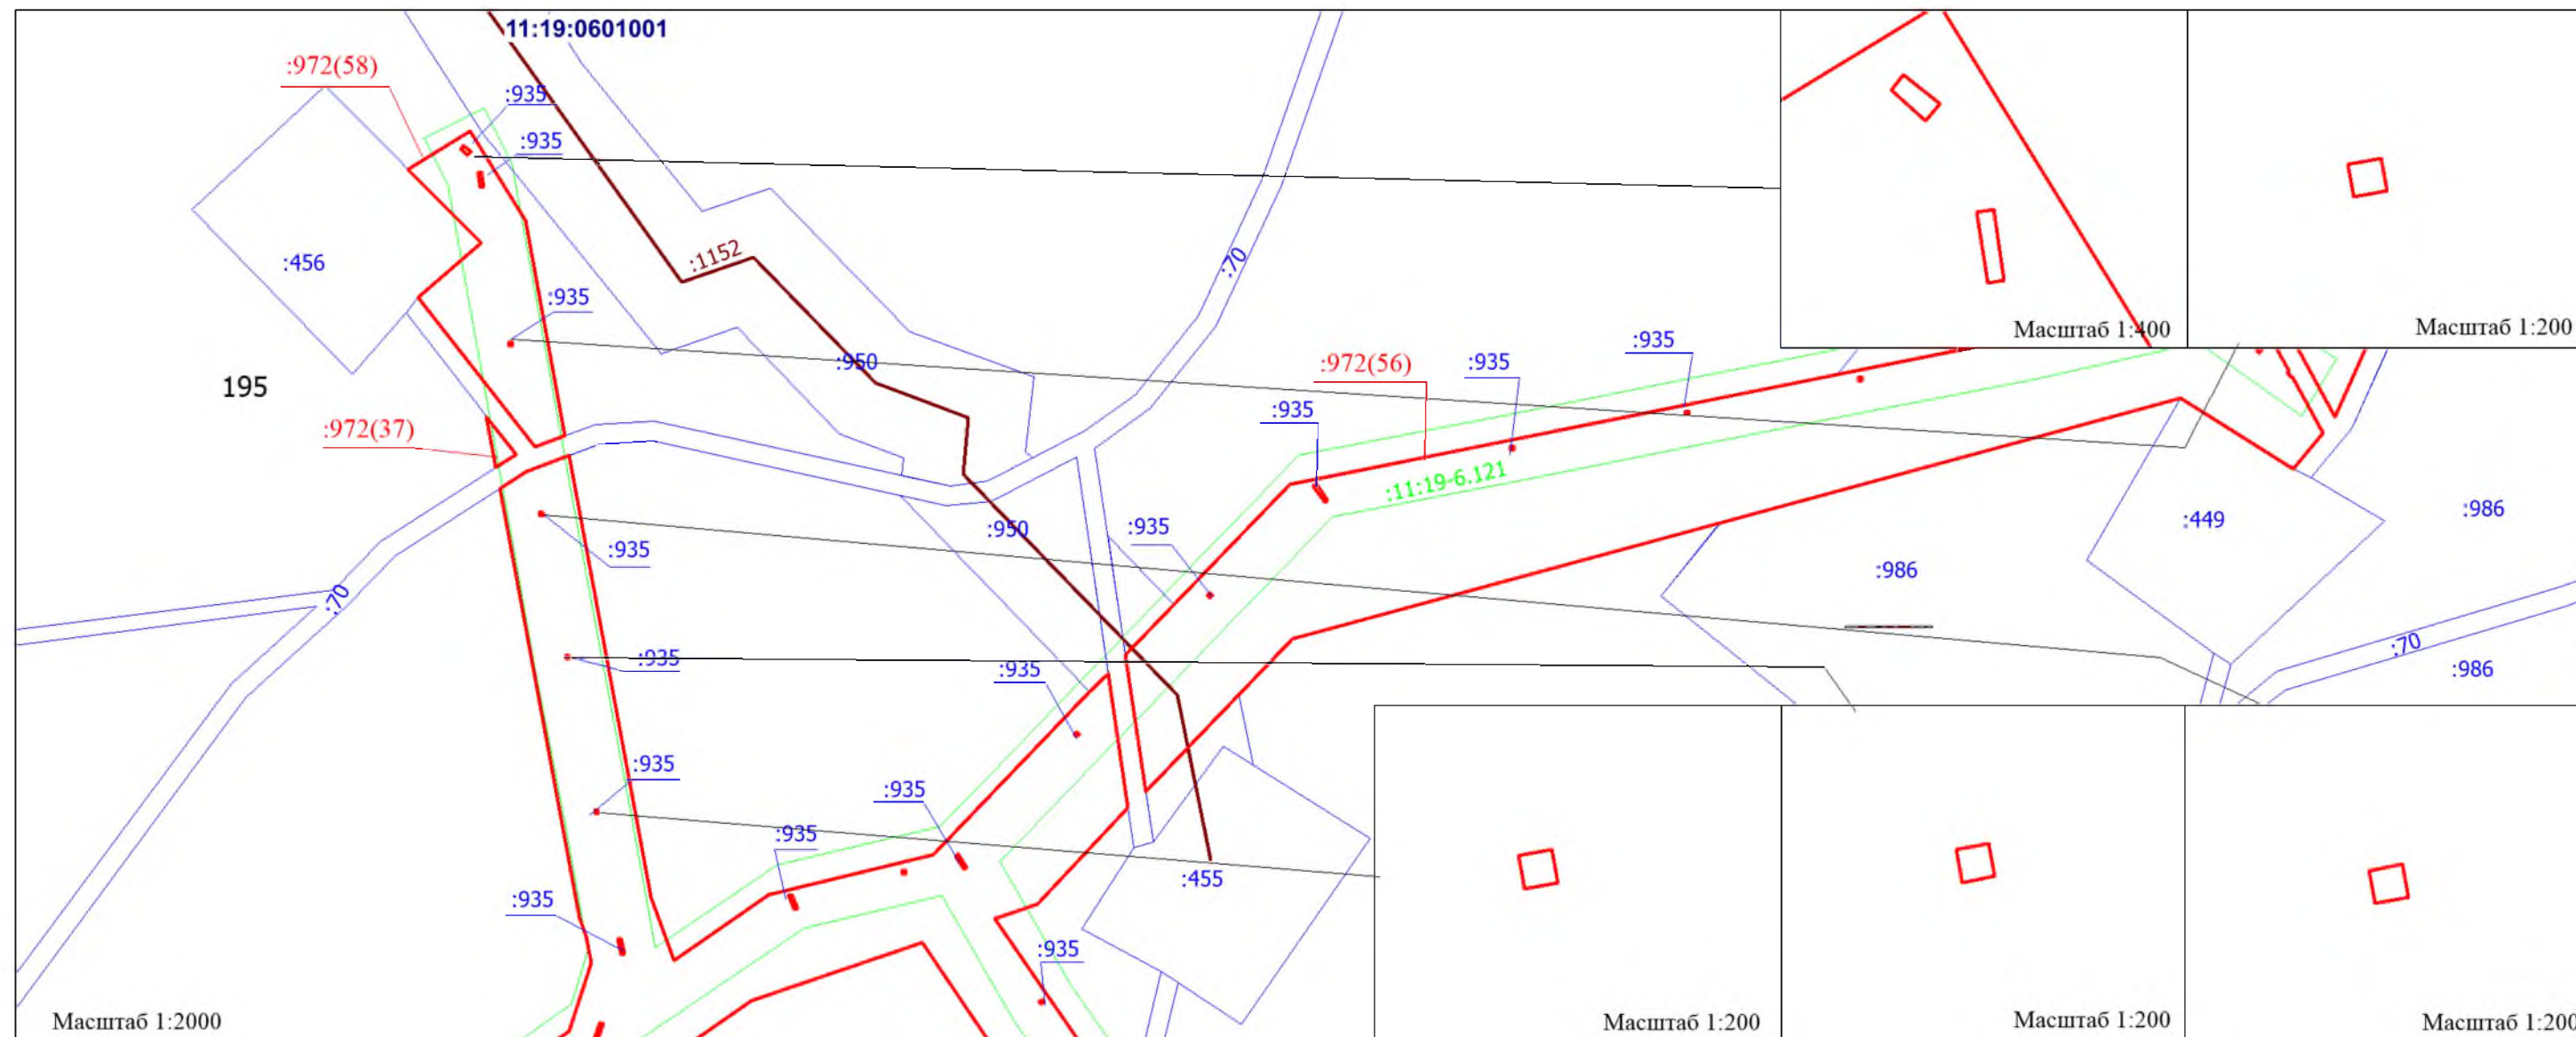

\*см. Примечание на листе 1  
проекта межевания территории

\*см. Условные обозначения на листе 1  
проекта межевания территории


						Реконструкция ВЛ-6кВ Ф-14 от ПС-110/35/6кВ "Пашня". Реконструкция ВЛ-6кВ Ф-16 от ПС-110/35/6кВ "Пашня"		
Изм.	Кол.уч.	Лист	Док.	Подпись	Дата			
Разраб.						ПРОЕКТ МЕЖЕВАНИЯ ТЕРРИТОРИИ  Масштаб 1:2000	Стадия	Лист
Проверил								
Директор							ООО "МегаБит"	



# ЧЕРТЕЖ МАТЕРИАЛОВ ПО ОБОСНОВАНИЮ ПРОЕКТА МЕЖЕВАНИЯ ТЕРРИТОРИИ

Лист 49 из 56

Субъект Российской Федерации: Республика Коми  
Муниципальное образование: МР "Сосногорск"  
Лесничество (лесопарк): Сосногорское  
Участковое лесничество: Конашьельское  
Квартал: 195  
Вид использования лесов: Строительство, реконструкция, эксплуатация линейных объектов

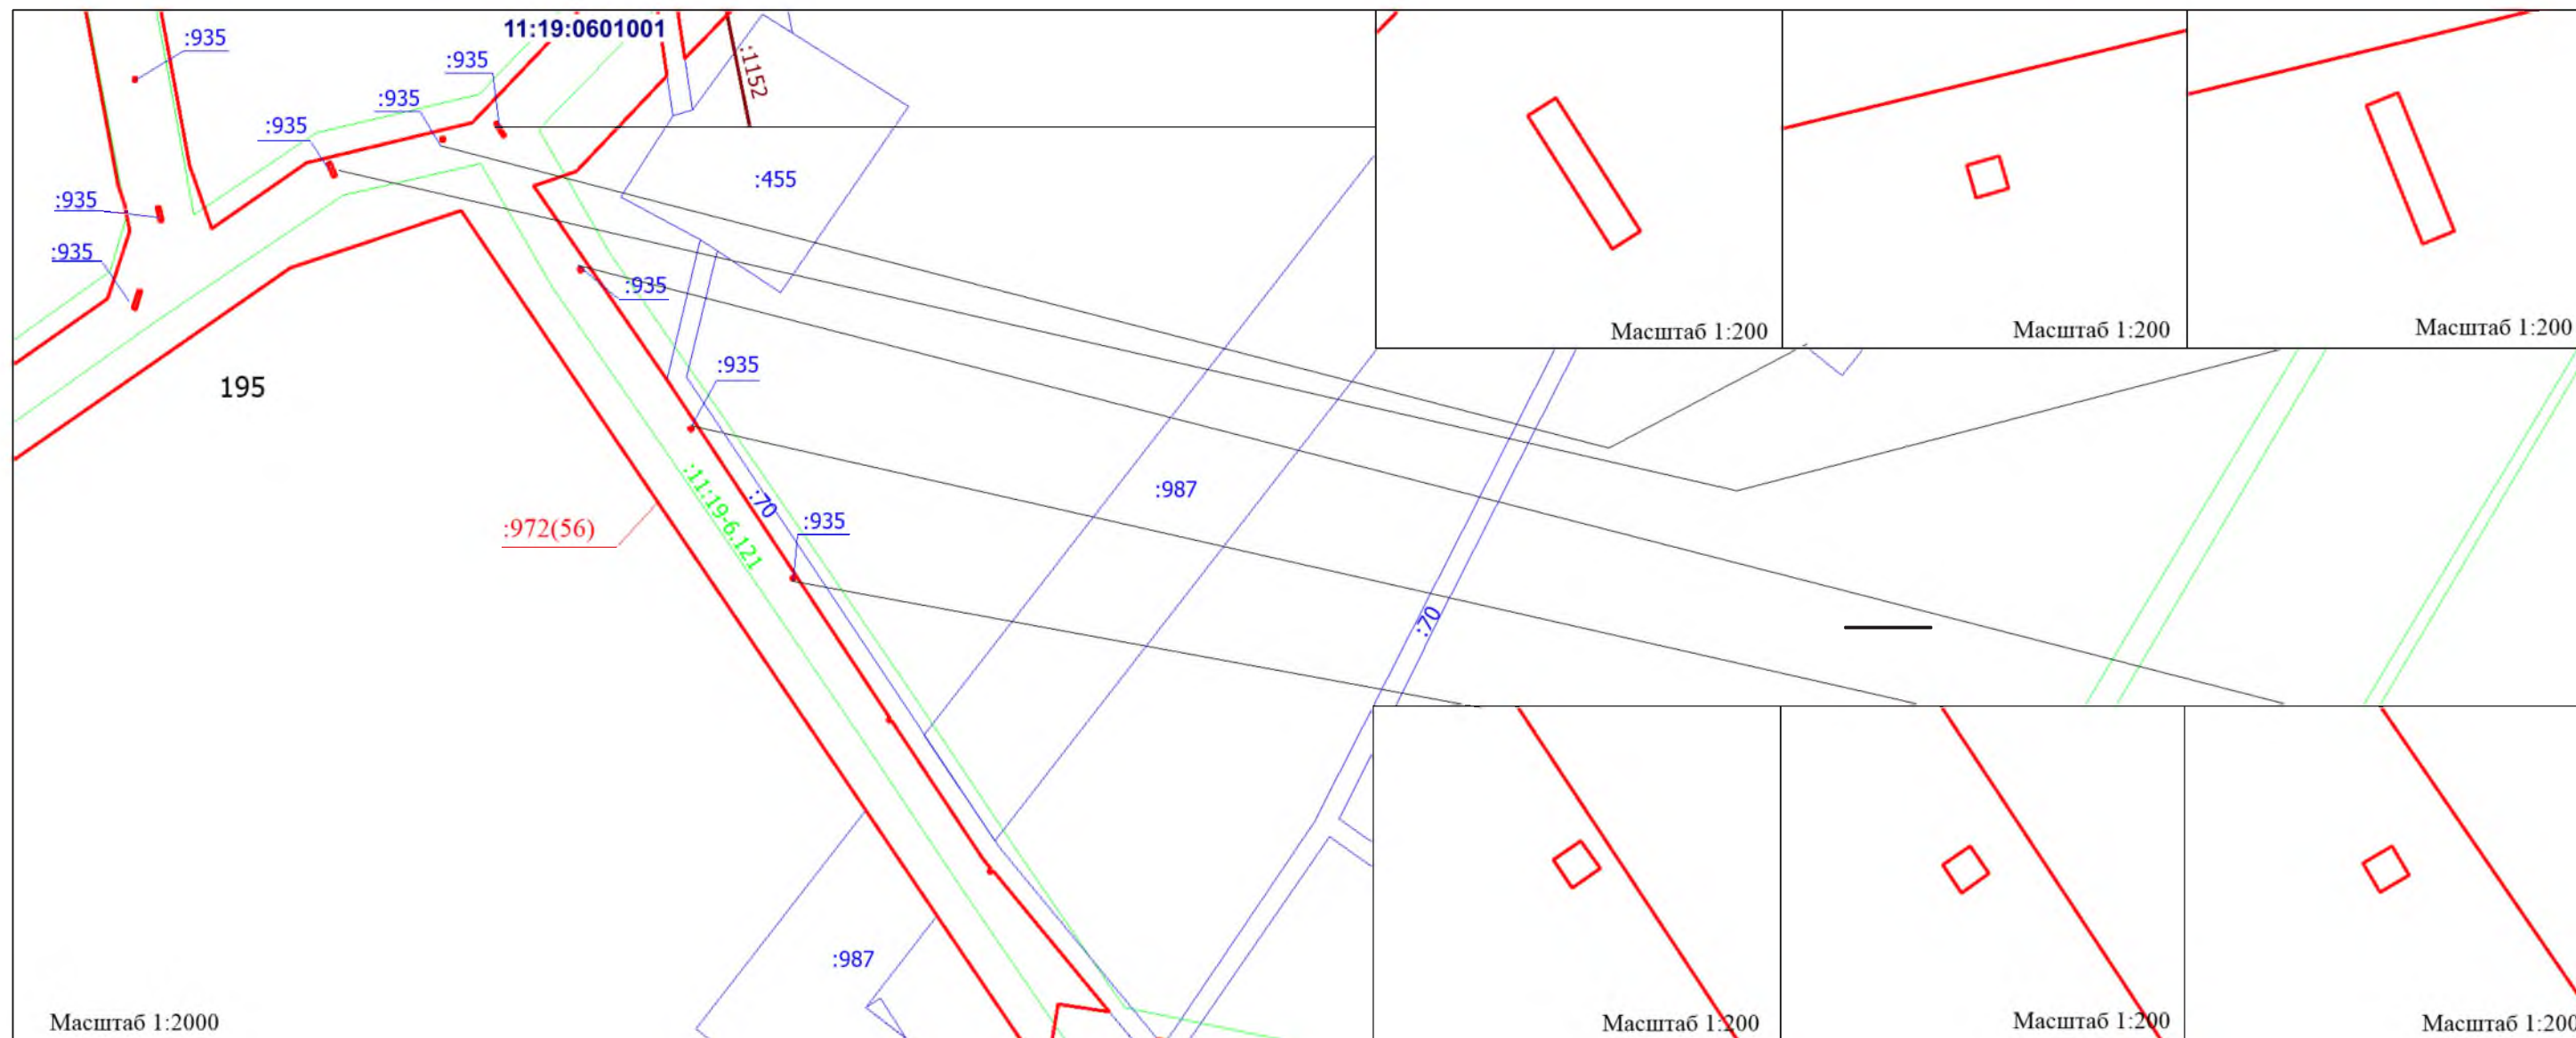

\*см. Примечание на листе 1  
проекта межевания территории

\*см. Условные обозначения на листе 1  
проекта межевания территории


						Реконструкция ВЛ-6кВ Ф-14 от ПС-110/35/6кВ "Пашня". Реконструкция ВЛ-6кВ Ф-16 от ПС-110/35/6кВ "Пашня"		
Изм.	Кол.уч.	Лист	Док.	Подпись	Дата			
Разраб.						ПРОЕКТ МЕЖЕВАНИЯ ТЕРРИТОРИИ Масштаб 1:2000	Стадия	Лист
Проверил								Листов
Директор							ООО "МегаБит"	





ЧЕРТЕЖ МАТЕРИАЛОВ ПО ОБОСНОВАНИЮ ПРОЕКТА МЕЖЕВАНИЯ ТЕРРИТОРИИ

Субъект Российской Федерации: Республика Коми  
Муниципальное образование: МР "Сосногорск"  
Лесничество (лесопарк): Сосногорское  
Участковое лесничество: Конашьельское  
Квартал: 195  
Вид использования лесов: Строительство, реконструкция, эксплуатация линейных объектов

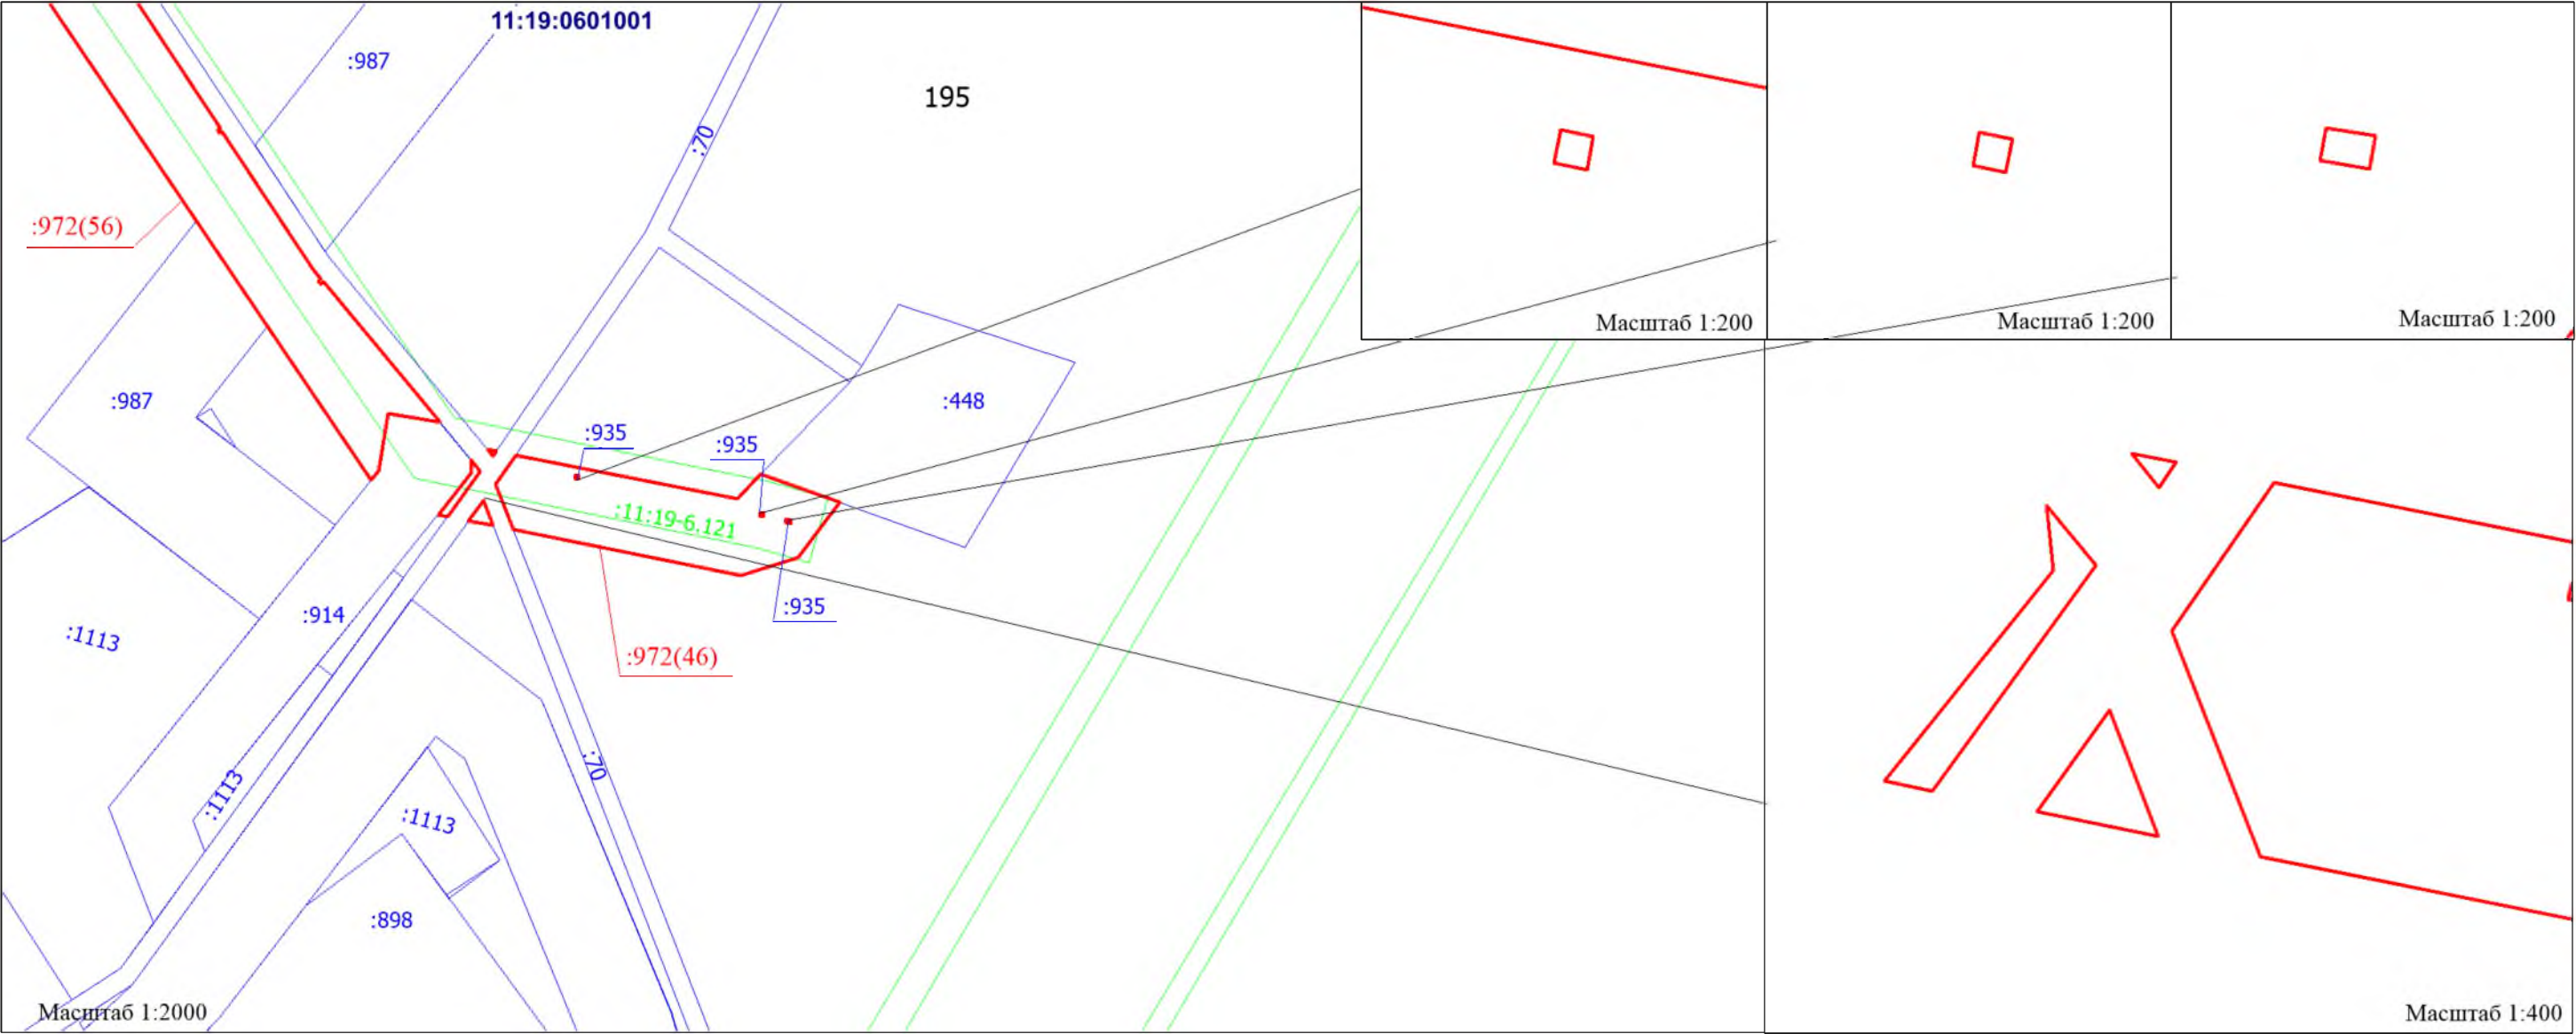

\*см. Примечание на листе 1  
проекта межевания территории  
\*см. Условные обозначения на листе 1  
проекта межевания территории

						Реконструкция ВЛ-6кВ Ф-14 от ПС-110/35/6кВ "Пашня". Реконструкция ВЛ-6кВ Ф-16 от ПС-110/35/6кВ "Пашня"		
Изм.	Кол.уч.	Лист	Док.	Подпись	Дата			
Разраб.						ПРОЕКТ МЕЖЕВАНИЯ ТЕРРИТОРИИ Масштаб 1:2000	Стадия	Лист
Проверил								Листов
Директор							ООО "МегаБит"	

\*см. Условные обозначения на листе 1  
проекта межевания территории






# ЧЕРТЕЖ МАТЕРИАЛОВ ПО ОБОСНОВАНИЮ ПРОЕКТА МЕЖЕВАНИЯ ТЕРРИТОРИИ

Лист 52 из 56


Субъект Российской Федерации: Республика Коми  
Муниципальное образование: МР "Сосногорск"  
Лесничество (лесопарк): Сосногорское  
Участковое лесничество: Конашьельское  
Квартал: 195  
Вид использования лесов: Строительство, реконструкция, эксплуатация линейных объектов

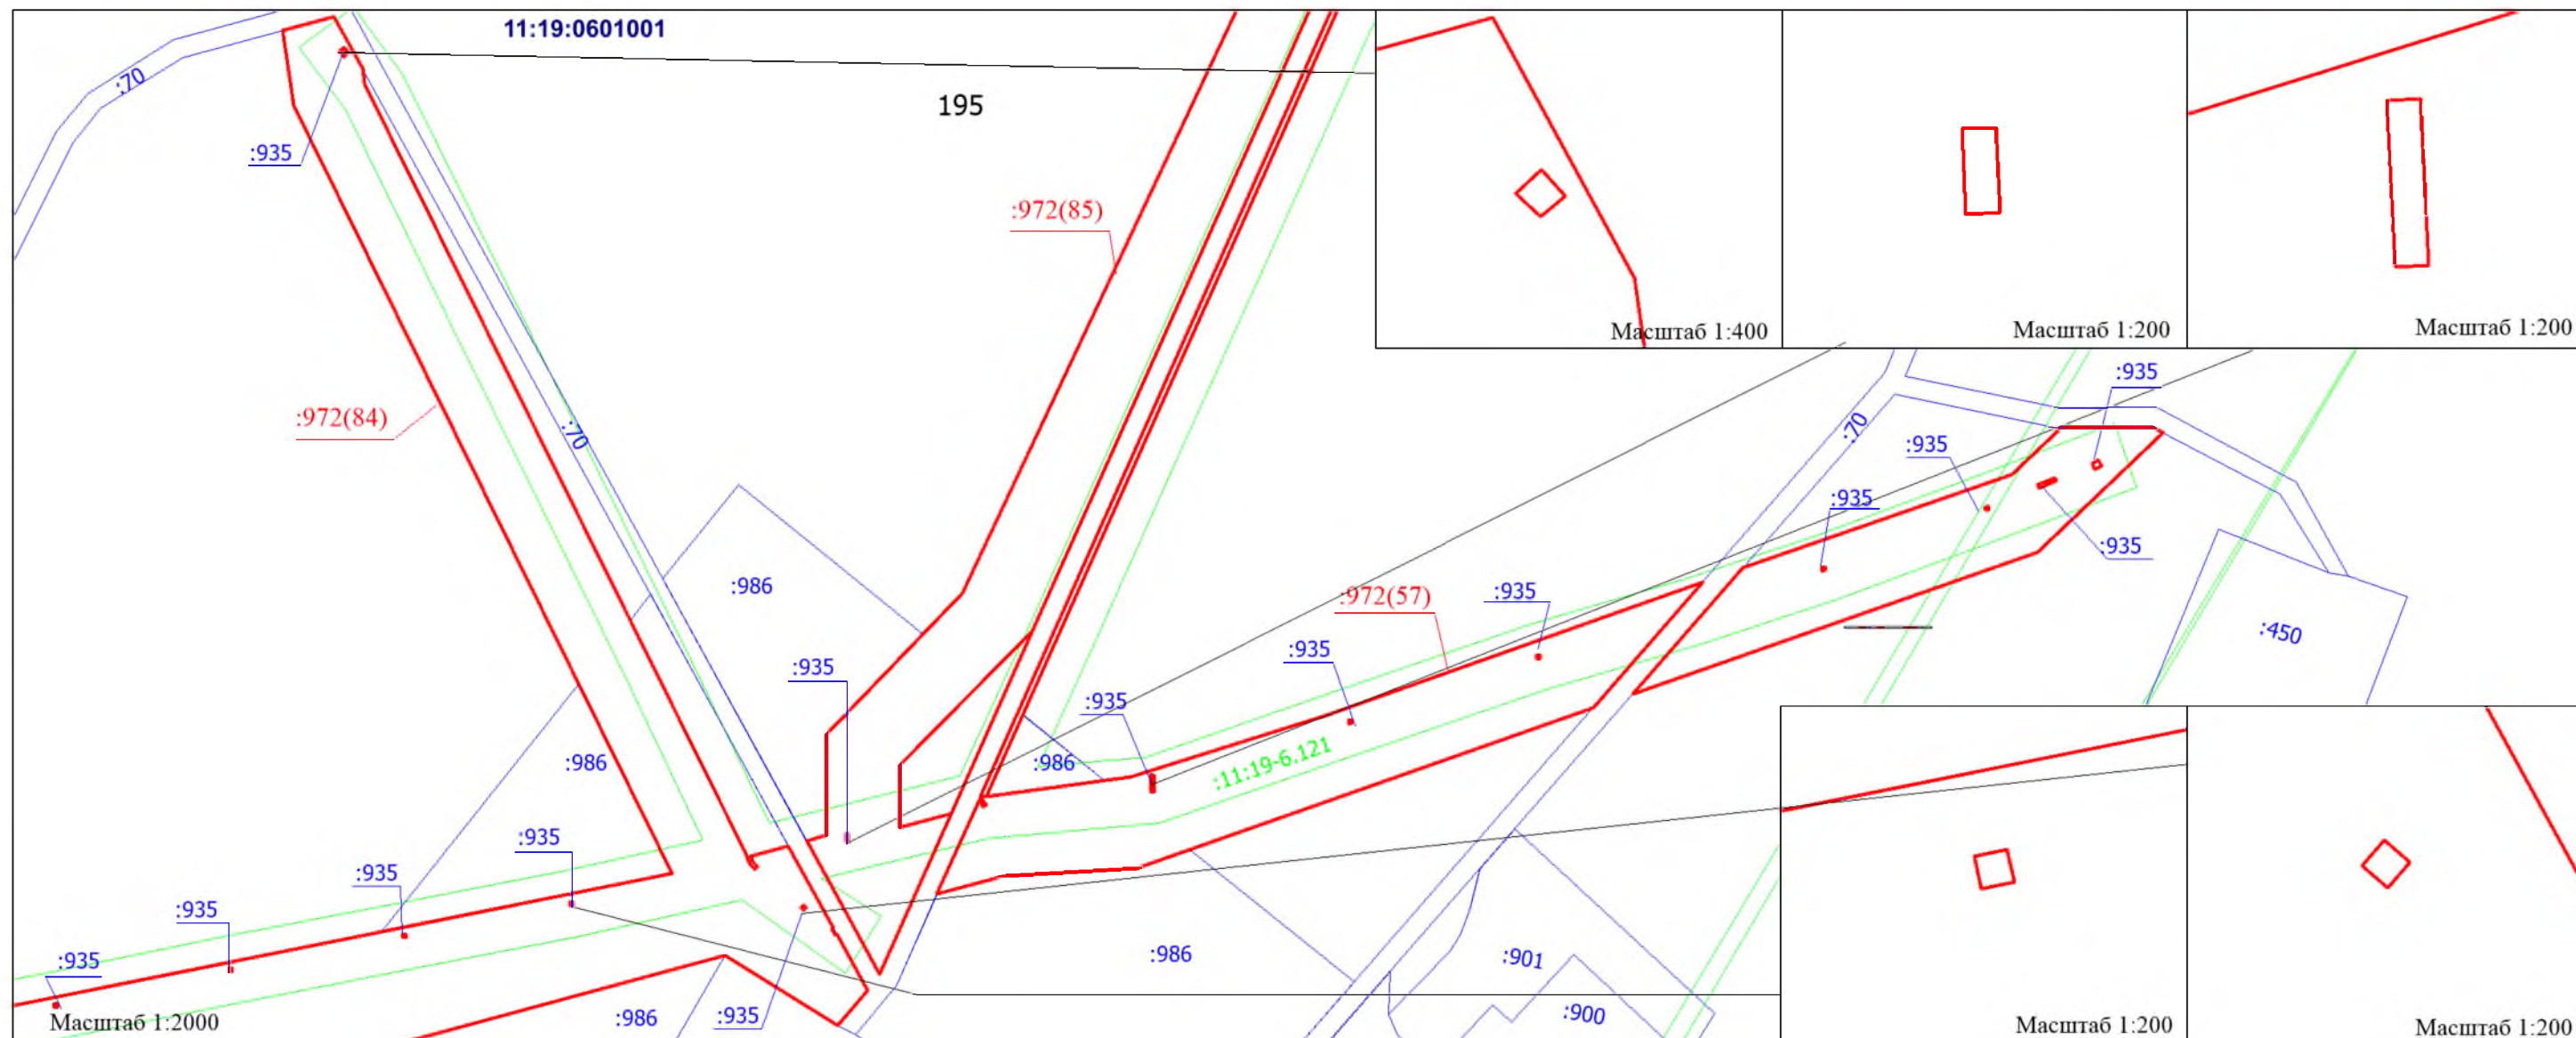

\*см. Примечание на листе 1  
проекта межевания территории

\*см. Условные обозначения на листе 1  
проекта межевания территории


						Реконструкция ВЛ-6кВ Ф-14 от ПС-110/35/6кВ "Пашня". Реконструкция ВЛ-6кВ Ф-16 от ПС-110/35/6кВ "Пашня"		
Изм.	Кол.уч.	Лист	Док.	Подпись	Дата			
Разраб.						ПРОЕКТ МЕЖЕВАНИЯ ТЕРРИТОРИИ Масштаб 1:2000	Стадия	Лист
Проверил								
Директор							ООО "МегаБит"	

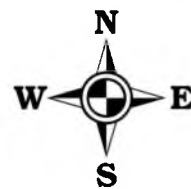

## ЧЕРТЕЖ МАТЕРИАЛОВ ПО ОБОСНОВАНИЮ ПРОЕКТА МЕЖЕВАНИЯ ТЕРРИТОРИИ

Лист 53 из 56

Субъект Российской Федерации: Республика Коми  
Муниципальное образование: МР "Сосногорск"  
Лесничество (лесопарк): Сосногорское  
Участковое лесничество: Конашьельское  
Квартал: 195  
Вид использования лесов: Строительство, реконструкция, эксплуатация линейных объектов

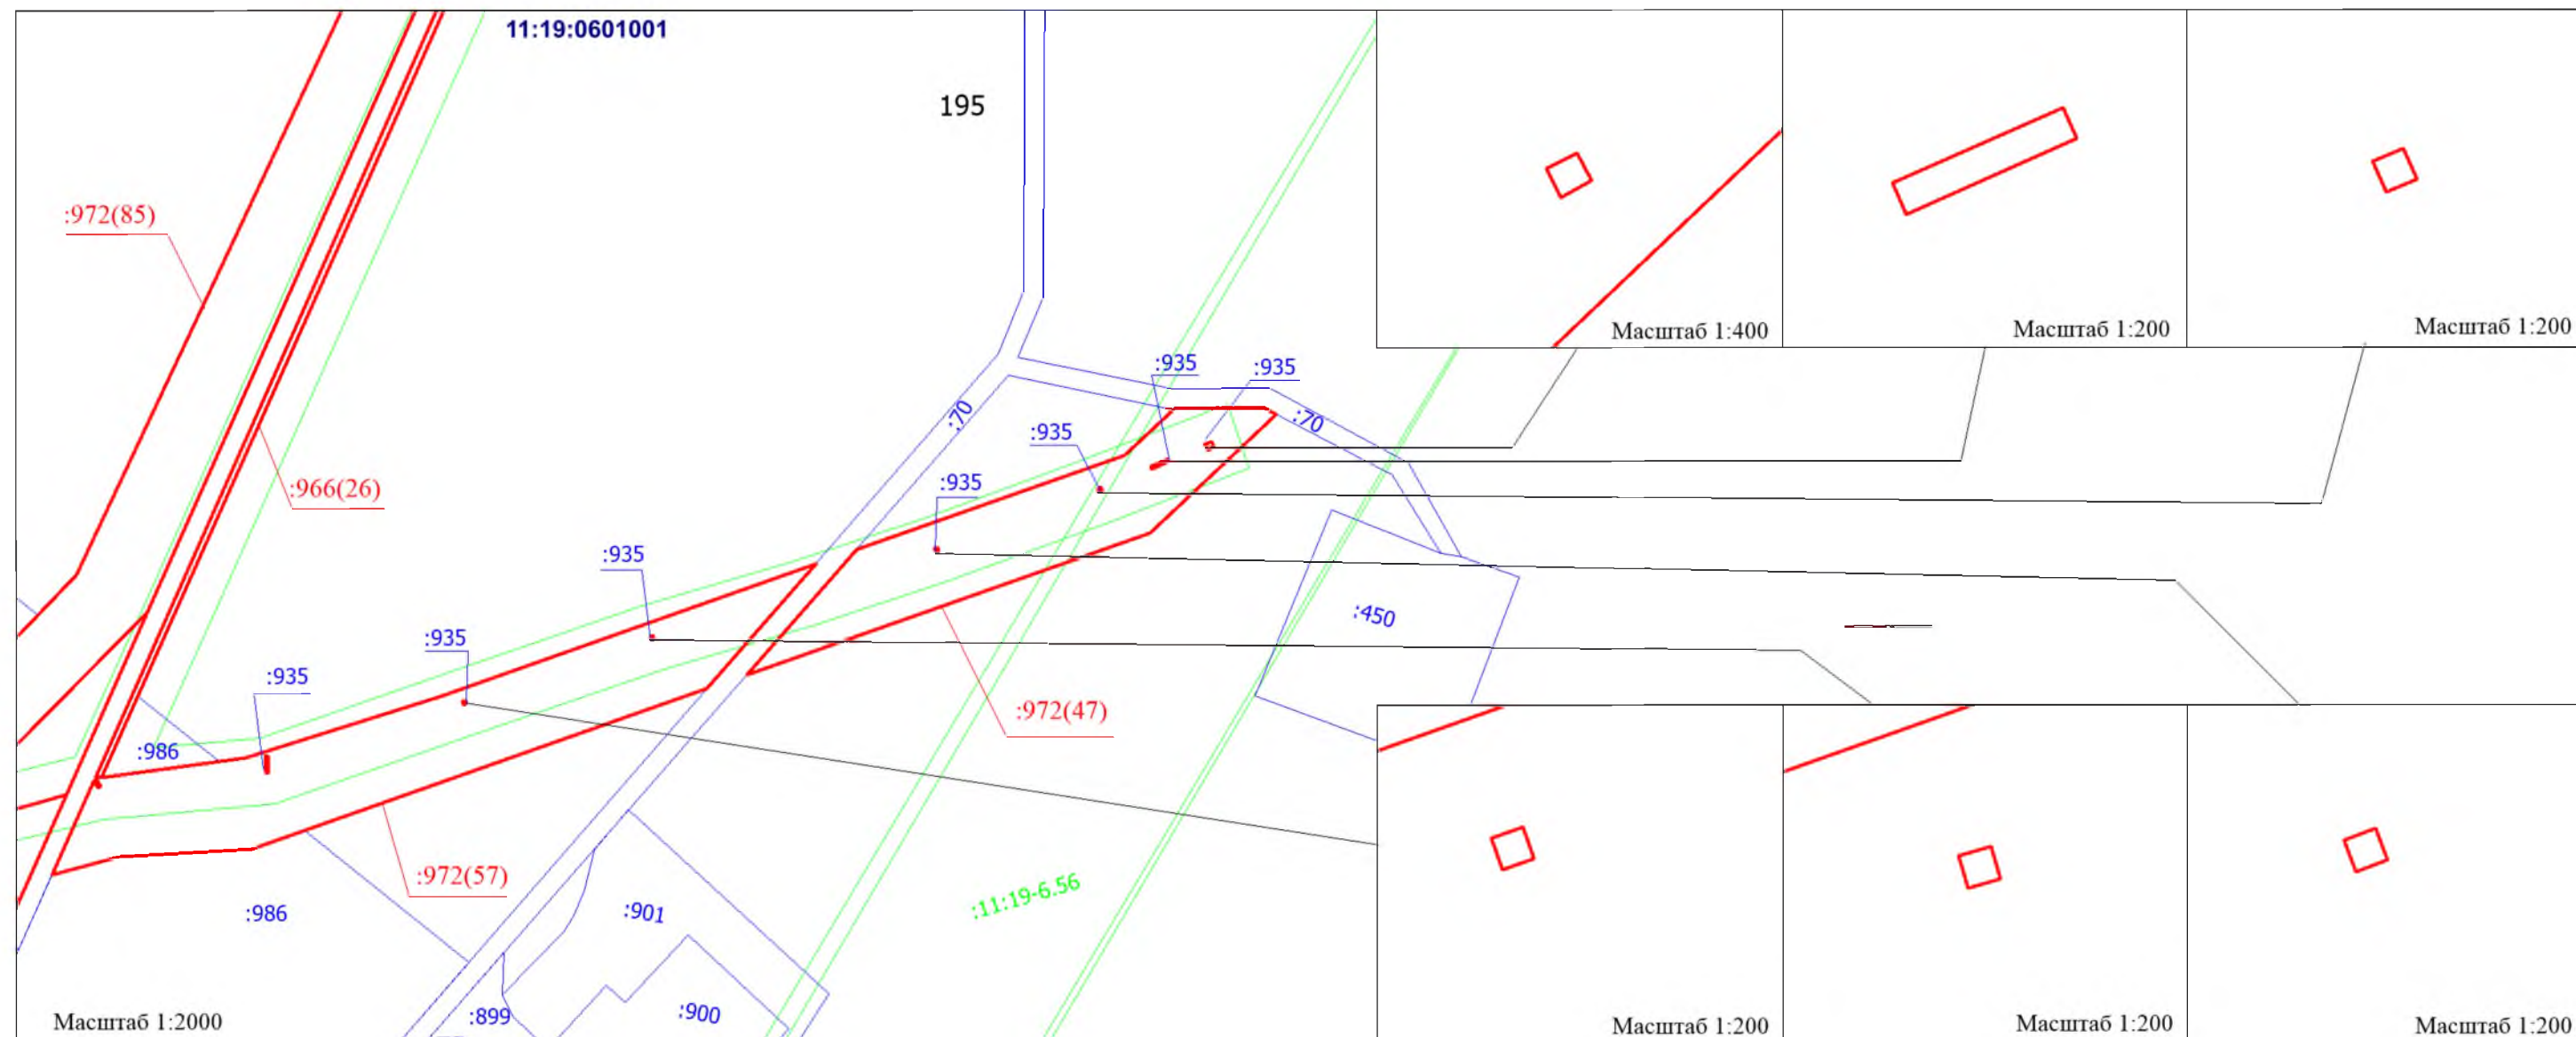


\*см. Примечание на листе 1  
проекта межевания территории

\*см. Условные обозначения на листе 1  
проекта межевания территории

						Реконструкция ВЛ-6кВ Ф-14 от ПС-110/35/6кВ "Пашня". Реконструкция ВЛ-6кВ Ф-16 от ПС-110/35/6кВ "Пашня"		
Изм.	Кол.уч.	Лист	Док	Подпись	Дата			
Разраб.						ПРОЕКТ МЕЖЕВАНИЯ ТЕРРИТОРИИ Масштаб 1:2000	Стадия	Лист
Проверил								
Директор							ООО "МегаБит"	




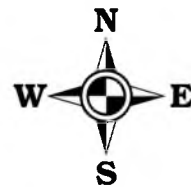

# ЧЕРТЕЖ МАТЕРИАЛОВ ПО ОБОСНОВАНИЮ ПРОЕКТА МЕЖЕВАНИЯ ТЕРРИТОРИИ

Лист 54 из 56

Субъект Российской Федерации: Республика Коми  
Муниципальное образование: МР "Сосногорск"  
Лесничество (лесопарк): Сосногорское  
Участковое лесничество: Конашьельское  
Квартал: 195  
Вид использования лесов: Строительство, реконструкция, эксплуатация линейных объектов

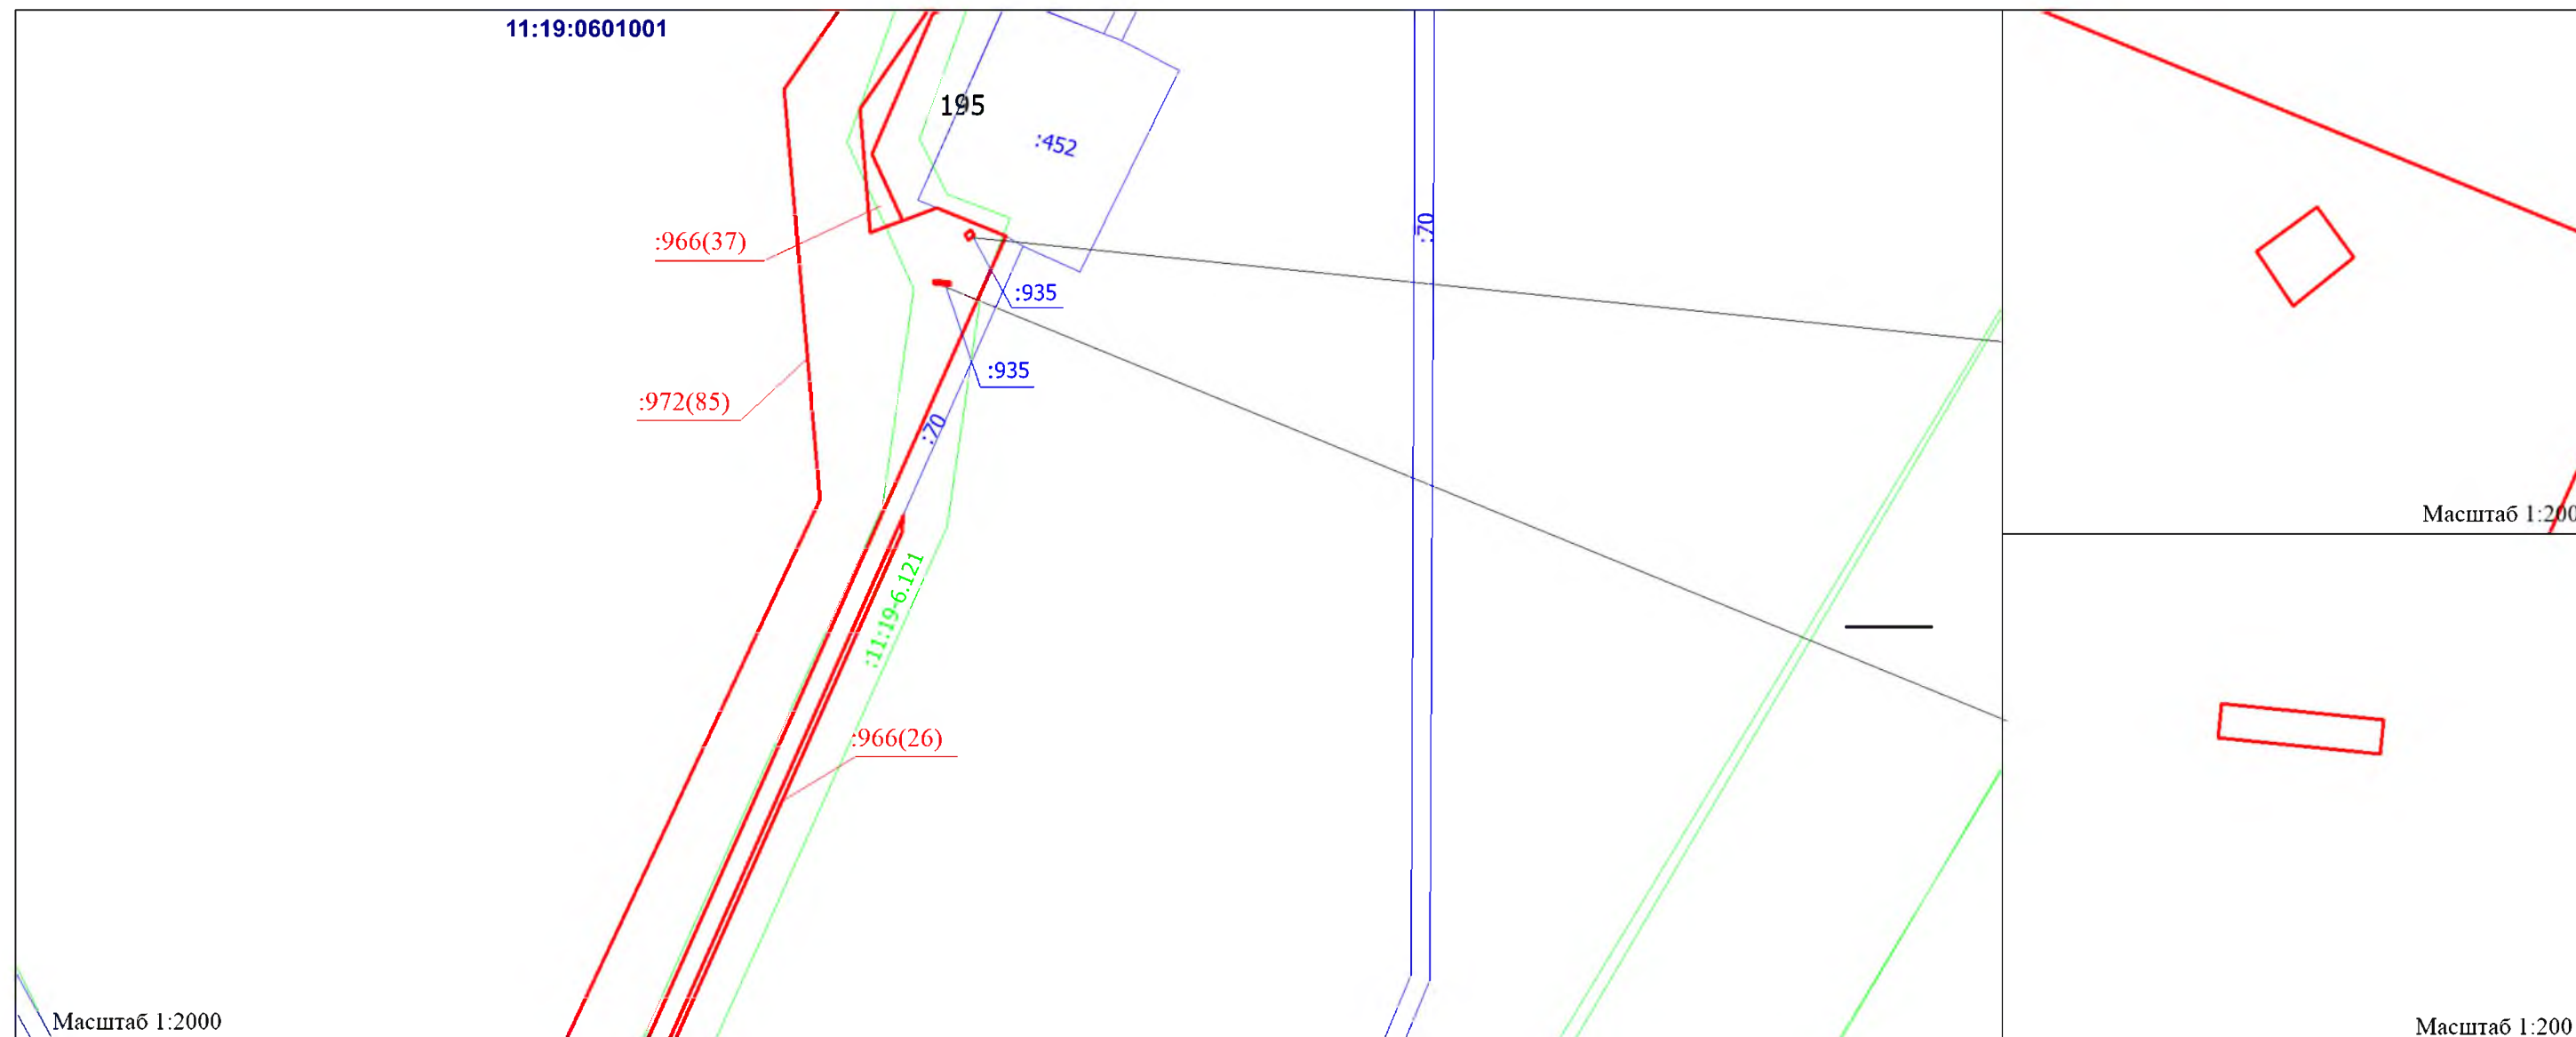

\*см. Примечание на листе 1  
проекта межевания территории

\*см. Условные обозначения на листе 1  
проекта межевания территории


						Реконструкция ВЛ-6кВ Ф-14 от ПС-110/35/6кВ "Пашня". Реконструкция ВЛ-6кВ Ф-16 от ПС-110/35/6кВ "Пашня"		
Изм.	Кол.уч.	Лист	Док.	Подпись	Дата			
Разраб.						ПРОЕКТ МЕЖЕВАНИЯ ТЕРРИТОРИИ  Масштаб 1:2000	Стадия	Лист
Проверил								
Директор							ООО "МегаБит"	



# ЧЕРТЕЖ МАТЕРИАЛОВ ПО ОБОСНОВАНИЮ ПРОЕКТА МЕЖЕВАНИЯ ТЕРРИТОРИИ

Лист 55 из 56

Субъект Российской Федерации: Республика Коми  
Муниципальное образование: МР "Сосногорск"  
Лесничество (лесопарк): Сосногорское  
Участковое лесничество: Конашьельское  
Квартал: 195  
Вид использования лесов: Строительство, реконструкция, эксплуатация линейных объектов

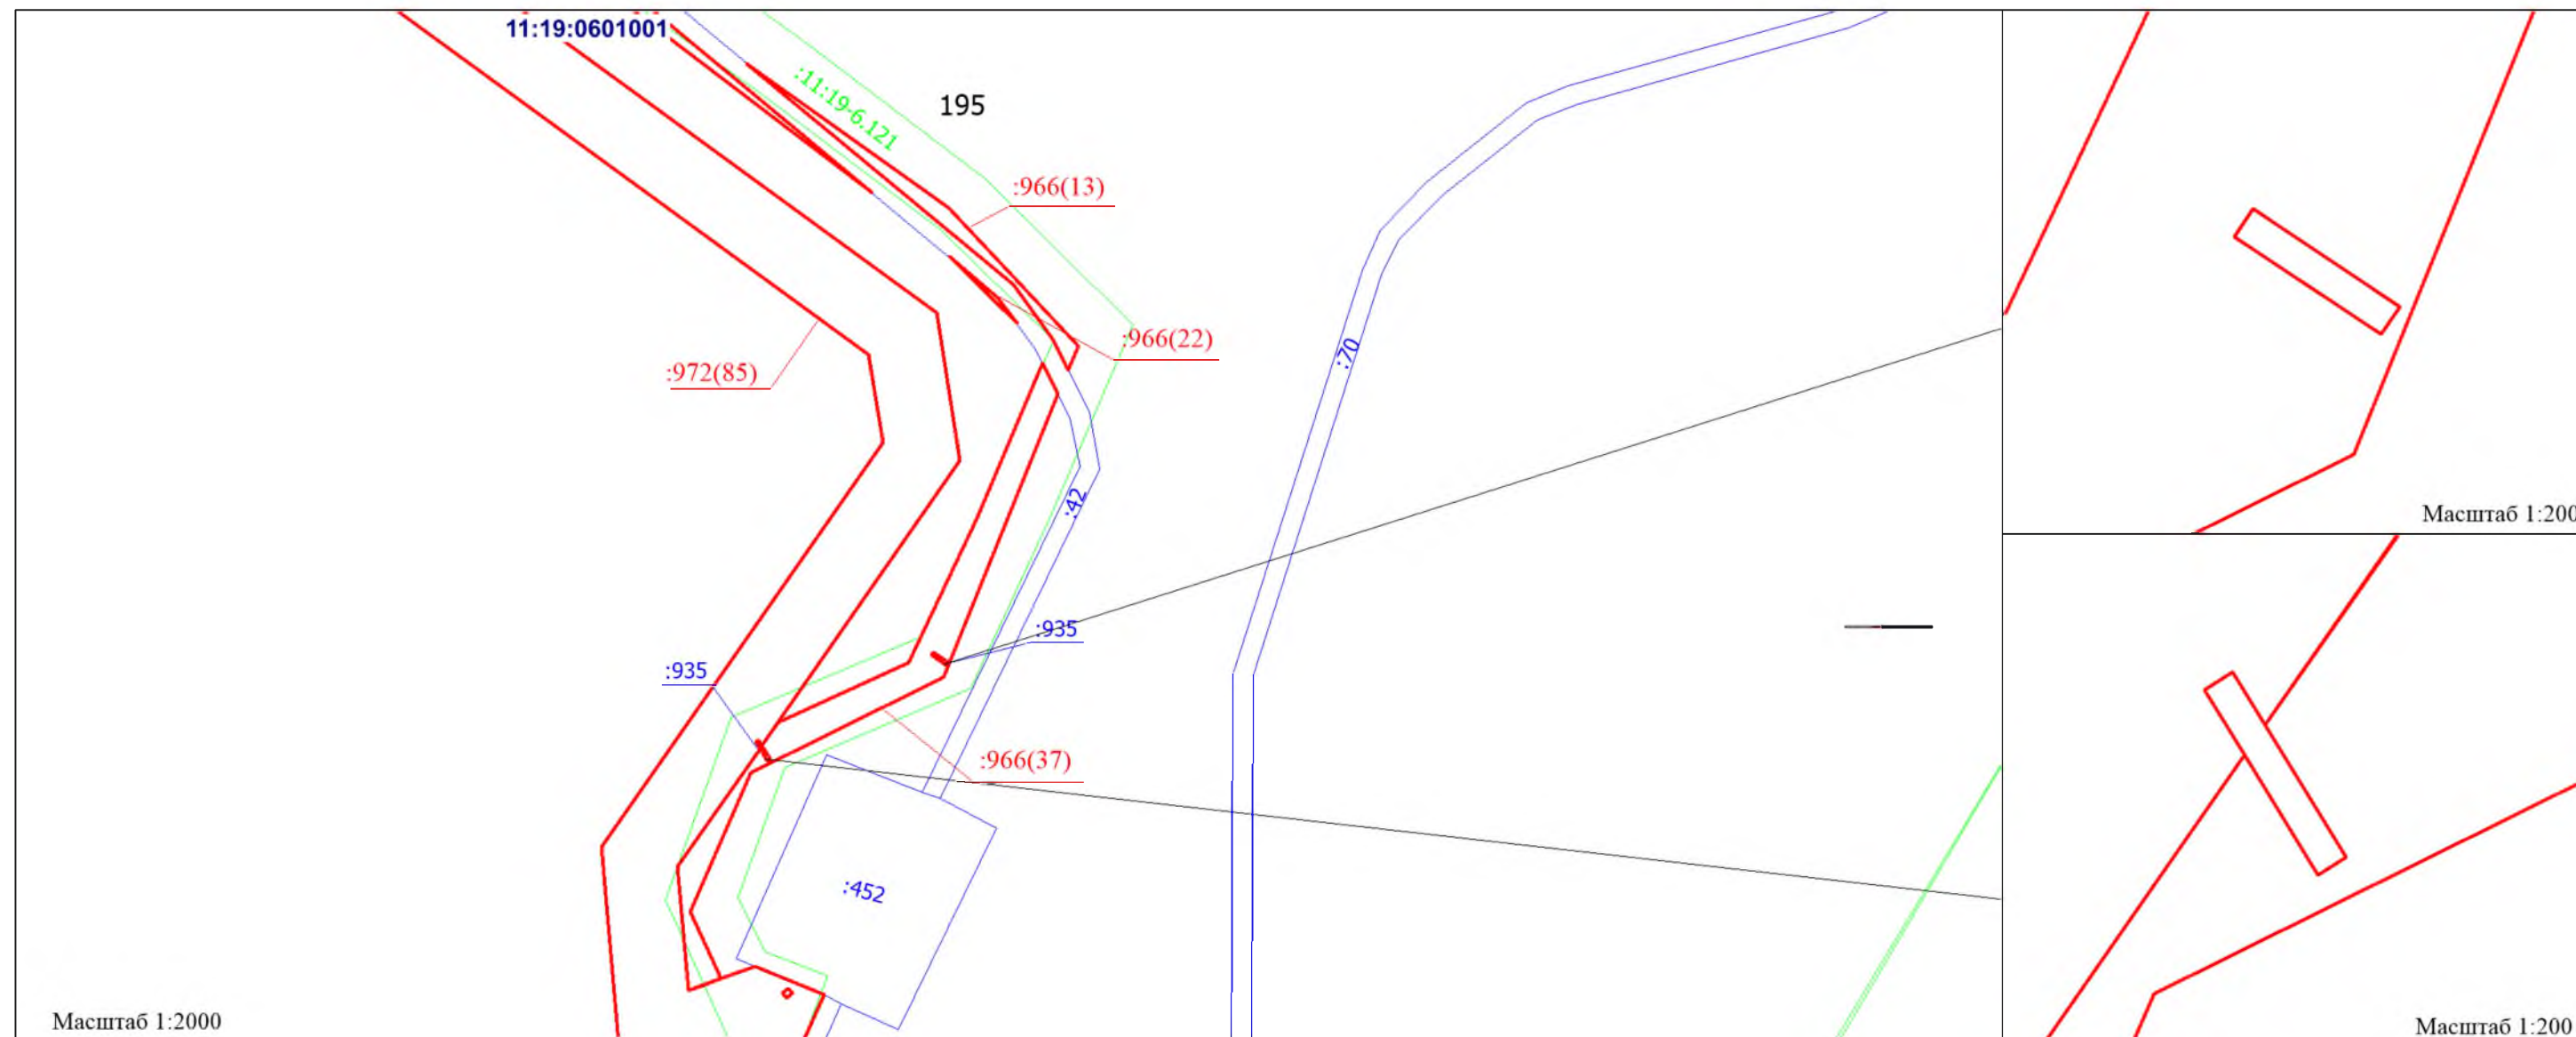

\*см. Примечание на листе 1  
проекта межевания территории

\*см. Условные обозначения на листе 1  
проекта межевания территории


						Реконструкция ВЛ-6кВ Ф-14 от ПС-110/35/6кВ "Пашня". Реконструкция ВЛ-6кВ Ф-16 от ПС-110/35/6кВ "Пашня"		
Изм.	Кол.уч.	Лист	Док.	Подпись	Дата			
Разраб.						ПРОЕКТ МЕЖЕВАНИЯ ТЕРРИТОРИИ  Масштаб 1:2000	Стадия	Лист
Проверил								
Директор							ООО "МегаБит"	





ЧЕРТЕЖ МАТЕРИАЛОВ ПО ОБОСНОВАНИЮ ПРОЕКТА МЕЖЕВАНИЯ ТЕРРИТОРИИ

Субъект Российской Федерации: Республика Коми  
Муниципальное образование: МР "Сосногорск"  
Лесничество (лесопарк): Сосногорское  
Участковое лесничество: Конашьельское  
Квартал: 195  
Вид использования лесов: Строительство, реконструкция, эксплуатация линейных объектов

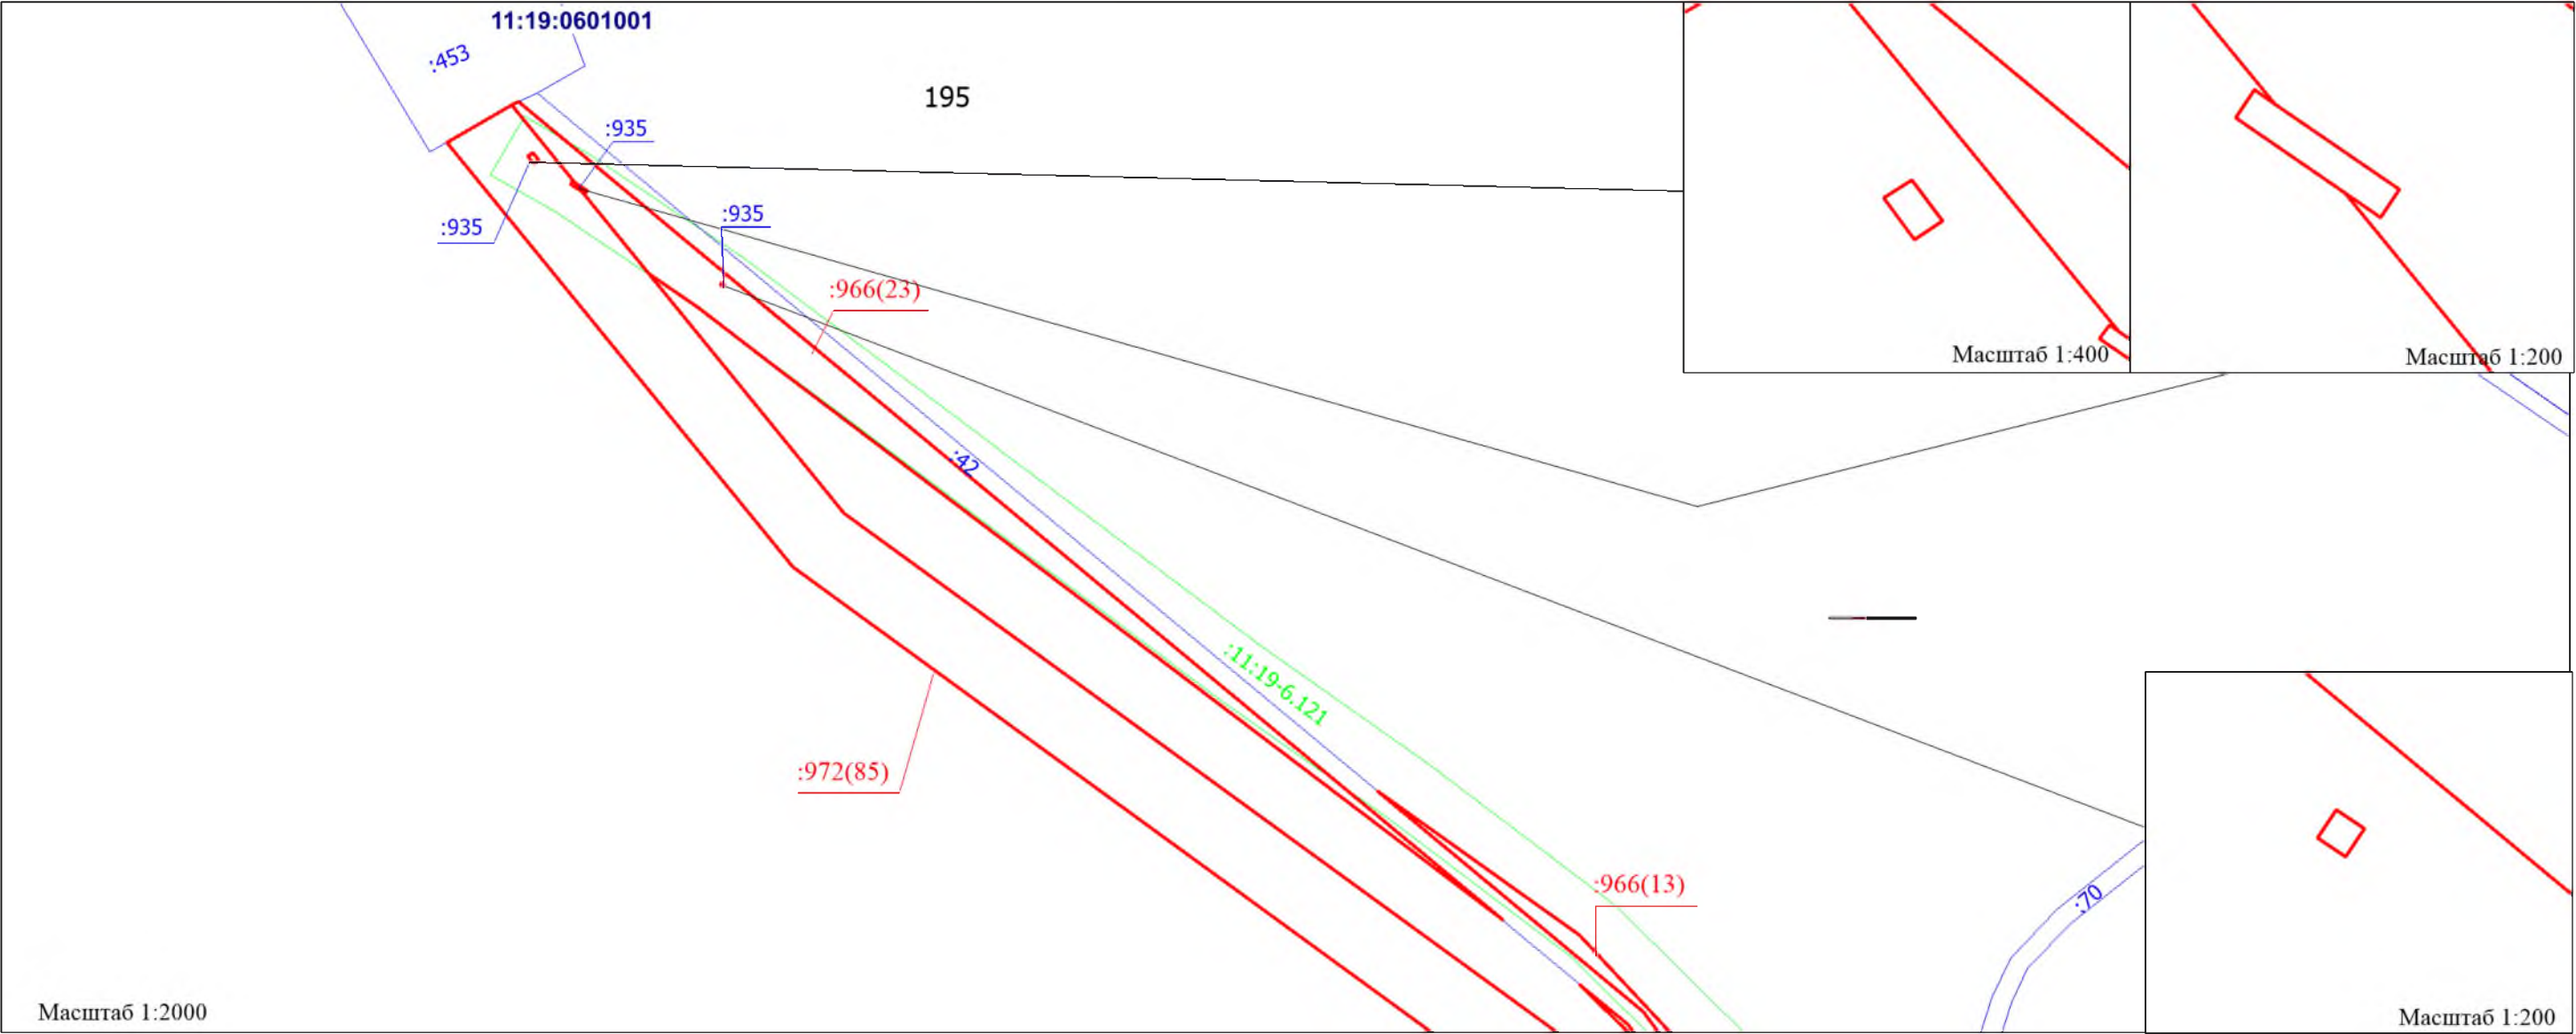

\*см. Примечание на листе 1  
проекта межевания территории  
\*см. Условные обозначения на листе 1  
проекта межевания территории

						Реконструкция ВЛ-6кВ Ф-14 от ПС-110/35/6кВ "Пашня". Реконструкция ВЛ-6кВ Ф-16 от ПС-110/35/6кВ "Пашня"		
Изм.	Кол.уч.	Лист	Док.	Подпись	Дата			
Разраб.						ПРОЕКТ МЕЖЕВАНИЯ ТЕРРИТОРИИ  Масштаб 1:2000	Стадия	Лист
Проверил								
Директор							ООО "МегаБит"	

**Раздел 4. Материалы по обоснованию  
Проекта межевания территории.  
Пояснительная записка**

Инов. № подл.	Подпись и дата	Взам. инв. №

						Реконструкция ВЛ-6кВ Ф-14 от ПС-110/35/6кВ «Пашня». Реконструкция ВЛ-6кВ Ф-16 от ПС-110/35/6кВ «Пашня»	Лист
							63
Изм.	Колуч.	Лист	№ док.	Подпись	Дата		



#### 4. Общие положения

##### 4.1. Обоснование определения местоположения границ образуемого земельного участка с учетом соблюдения требований к образуемым земельным участкам, в том числе требований к предельным (минимальным и (или) максимальным) размерам земельных участков

Формируемые земельные участки необходимы для эксплуатации линейного объекта, ввиду чего месторасположение границ было определено исходя из расположения существующего линейного объекта на местности.

При подготовке проекта межевания территории определение местоположения границ образуемых и (или) изменяемых земельных участков осуществлялось в соответствии с нормами отвода земельных участков для конкретных видов деятельности, иными требованиями к образуемым и (или) изменяемым земельным участкам, установленными федеральными законами и законами субъектов Российской Федерации, техническими регламентами, сводами правил.

Согласно ч. 6 и п. ч. 4 ст. 3 ст. 36 Градостроительного кодекса Российской Федерации градостроительный регламент не устанавливается и не распространяется ввиду формирования земельных участков на землях лесного фонда для эксплуатации линейного объекта. Следовательно, требования к предельным (минимальным и (или) максимальным) размерам земельных участков отсутствуют.

##### 4.2. Обоснование способа образования земельного участка

Сведения о земельных участках, в отношении которых предусматривается изменение вида разрешенного использования и цели их использования внесены в ЕГРН с кадастровыми номерами: 11:19:0601001:972, 11:19:0601001:966.

##### 4.3. Обоснование определения размеров образуемого земельного участка

Размеры образуемых земельных участков были определены исходя из фактических границ и размеров земельных участков.

##### 4.4. Обоснование определения границ публичного сервитута, подлежащего установлению в соответствии с законодательством Российской Федерации

Проектом межевания не предусматривается установление сервитута, публичного сервитута.

Инов. № подл.	Подпись и дата	Взам. инв. №

						Реконструкция ВЛ-6кВ Ф-14 от ПС-110/35/6кВ «Пашня». Реконструкция ВЛ-6кВ Ф-16 от ПС-110/35/6кВ «Пашня»	Лист
Изм.	Колуч.	Лист	№ док.	Подпись	Дата		64

ПРИЛОЖЕНИЯ

Инов. № подл.	Подпись и дата	Взам. инв. №

						Реконструкция ВЛ-6кВ Ф-14 от ПС-110/35/6кВ «Пашня». Реконструкция ВЛ-6кВ Ф-16 от ПС-110/35/6кВ «Пашня»	Лист
							65
Изм.	Колуч.	Лист	№док.	Подпись	Дата		



**ПРИЛОЖЕНИЕ А – Экспликация образуемых и существующих земельных участков в красных линиях объекта: «Реконструкция ВЛ-6кВ Ф-14 от ПС-110/35/6кВ «Пашня». Реконструкция ВЛ-6кВ Ф-16 от ПС-110/35/6кВ «Пашня».**

№ п/п	Кадастровый номер земельного участка	Адрес земельного участка	Категория земель	Право обладател ь	Разрешенное использование		Площадь ЗУ по сведениям ГКН, кв.м.	Характеристика обременения (ограничения) земельного участка	Площадь ЗУ (ЧЗУ) по проекту кв.м.
					По ст. 25,45 Лесного кодекса Российской Федерации от 04.12.2006 N 200-ФЗ	По Приказу Федеральной службы государственной регистрации, кадастра и картографии от 10.11.2020 № П/0412			
1	11:19:0601001:972	Республика Коми, МО МР «Сосногорск» Сосногорское лесничество, Конашъельское участковое лесничество	Земли лесного фонда	Российская Федерация	Строительство, реконструкция, эксплуатация линейных объектов (Реконструкция ВЛ-6кВ Ф-14 от ПС-110/35/6кВ «Пашня». Реконструкция ВЛ-6кВ Ф-16 от ПС-110/35/6кВ «Пашня»)	6.7 Размещение объектов гидроэнергетики, тепловых станций и других электростанций, размещение обслуживающих и вспомогательных для электростанций сооружений (золоотвалов, гидротехнических сооружений); размещение объектов электросетевого хозяйства, за исключением объектов энергетики, размещение которых предусмотрено содержанием вида разрешенного использования с кодом 3.1	361814	Договор аренды лесного участка ООО «ЛУКОЙЛ-Коми» №С0990517/26/17-А3 от 09.06.2017.	361814
2	11:19:0601001:966				Строительство, реконструкция, эксплуатация линейных объектов (Реконструкция ВЛ-6кВ Ф-14 от ПС-110/35/6кВ «Пашня». Реконструкция ВЛ-6кВ Ф-16 от ПС-110/35/6кВ «Пашня»)	сооружений (золоотвалов, гидротехнических сооружений); размещение объектов электросетевого хозяйства, за исключением объектов энергетики, размещение которых предусмотрено содержанием вида разрешенного использования с кодом 3.1	23291	Договор аренды лесного участка ООО «ЛУКОЙЛ-Коми» №С0990517/26/17-А3 от 09.06.2017.	23291

Взам. инв. №	
Подпись и дата	
Инв. № подл.	

						Реконструкция ВЛ-6кВ Ф-14 от ПС-110/35/6кВ «Пашня». Реконструкция ВЛ-6кВ Ф-16 от ПС-110/35/6кВ «Пашня»	Лист
Изм.	Колуч.	Лист	№ док.	Подпись	Дата		66

**ПРИЛОЖЕНИЕ Б – Письмо о согласовании с Министерством природных  
ресурсов и охраны окружающей среды 02.03.2023 02-10-2220**



**МИНИСТЕРСТВО  
ПРИРОДНЫХ РЕСУРСОВ  
И ОХРАНЫ ОКРУЖАЮЩЕЙ СРЕДЫ  
РЕСПУБЛИКИ КОМИ  
(МИНПРИРОДЫ РЕСПУБЛИКИ КОМИ)**

**КОМИ РЕСПУБЛИКАСА ВӖР-ВА  
ОЗЫРЛУН ДА ГӖГӖРТАС ВИДЗАН**

**МИНИСТЕРСТВО**

167983, ГСП-3, г. Сыктывкар,  
ул. Интернациональная, 108а  
тел (8212) 286-001, факс (8212) 30-48-83  
e-mail: minpr@minpr.rkomi.ru

02.03.2023 № 02-10-2220

На № 135/02 от 15.02.2023

ООО «МегаБит»

Комсомольская ул., 1,  
село Верхние Татышлы, Татышлинский район,  
Республика Башкортостан, 452830

Министерство природных ресурсов и охраны окружающей среды Республики Коми в соответствии с требованиями части 12.3. статьи 45 Градостроительного кодекса РФ, рассмотрев документацию по планировке территории (проект межевания территории) по объекту ООО «ЛУКОЙЛ-Коми»: «Реконструкция ВЛ-6 кВ Ф-14 от ПС-110/35/6 кВ «Пашня». Реконструкция ВЛ-6 кВ Ф-16 от ПС-110/35/6 кВ «Пашня», согласовывает ее применительно к землям лесного фонда.

Лесные участки под проектируемый объект общей площадью 38,5105 га с видом разрешенного использования лесов в соответствии со статьей 25 Лесного кодекса РФ «строительство, реконструкция, эксплуатация линейных объектов» территориально расположены в границах ГУ «Сосногорское лесничество» в кварталах 195, 213, 214, 215 Конашьельского участкового лесничества.

Начальник управления  
лесного хозяйства

П.Г. Азаренков

Фельцингер Виктория Георгиевна  
8 (8212) 28-60-01 (доб. 547)

Инов. № подл.	Подпись и дата	Взам. инв. №

Изм.	Колуч.	Лист	№ док.	Подпись	Дата	Реконструкция ВЛ-6кВ Ф-14 от ПС-110/35/6кВ «Пашня». Реконструкция ВЛ-6кВ Ф-16 от ПС-110/35/6кВ «Пашня»	Лист 67