

ОБЩЕСТВО С ОГРАНИЧЕННОЙ ОТВЕТСТВЕННОСТЬЮ
«МегаБит»

Документация по планировке территории (проект межевания территории) по объекту:
«Программа ликвидации трубопроводов ООО «ЛУКОЙЛ-Коми» Восточно-Савиноборского нефтяного месторождения (СЫК 13524 НЭ): Демонтаж водовода «БНГ-1 – скв. №418 – скв. №8 В-Савиноборского н/м»

Том 1. Основная часть проекта межевания территории

Заказчик: ООО «ЛУКОЙЛ-Коми»

Директор ООО «МегаБит»

специалист I категории по землеустройству

Ибатуллин К.Н.

Хайруллин Э.Р.

Состав проекта межевания территории

Том 1. Раздел 1 Проект межевания территории. Графическая часть

Раздел 2 Проект межевания территории. Текстовая часть

Том 2. Раздел 3 Материалы по обоснованию проекта межевания территории.
Графическая часть

Раздел 4 Материалы по обоснованию проекта межевания территории.
Пояснительная записка

Оглавление

Том. 1. Раздел 1 ПРОЕКТ МЕЖЕВАНИЯ ТЕРРИТОРИИ. ГРАФИЧЕСКАЯ ЧАСТЬ	5
Чертеж межевания территории	6
Раздел 2 ПРОЕКТ МЕЖЕВАНИЯ ТЕРРИТОРИИ. ТЕКСТОВАЯ ЧАСТЬ	7
Введение	8
1.1 Формирование земельных участков проектируемых объектов	9
1.2. Перечень образуемых земельных участков	9
1.3. Площадь и вид разрешенного использования образуемых земельных участков	9
1.4. Перечень и сведения о площади образуемых земельных участков, которые будут отнесены к территориям общего пользования или имуществу общего пользования	10
1.5. Сведения о лесных участках. Целевое назначение лесов	10
1.6. Виды разрешенного использования лесов на проектируемом лесном участке	11
1.7. Количественные и качественные характеристики проектируемого лесного участка	11
1.8. Сведения о наличии на проектируемом лесном участке особо защитных участков лесов, особо охраняемых природных территорий, зон с особыми условиями использования территории	13
1.9. Условные номера образуемых земельных участков, кадастровые номера или иные ранее присвоенные государственные учетные номера существующих земельных участков, в отношении которых предполагаются их резервирование и (или) изъятие для государственных или муниципальных нужд	14
1.10. Перечень кадастровых номеров существующих земельных участков, на которых линейный объект может быть размещен на условиях сервитута, публичного сервитута	14
1.11. Сведения об отнесении образуемого земельного участка к определенной категории земель или сведения о необходимости перевода земельного участка из состава земель одной категории в другую	14
2. Координаты характерных точек формируемых земельных участков	41

17						«Программа ликвидации трубопроводов ООО «ЛУКОЙЛ-Коми» Восточно-Савиноборского нефтяного месторождения (СЫК 13524 НЭ): Демонтаж водовода «БНГ-1 – скв. №418 – скв. №8 В-Савиноборского н/м»					
Изм.	Колуч	Лист	№док.	Подпис	Дата				Стадия	Лист	Листов
Разраб.		Хайруллин				ПРОЕКТ МЕЖЕВАНИЯ ТЕРРИТОРИИ			П	3	15
Пров.		Набиев									
Директор		Ибатуллин							ООО «МегаБит»		

СОСТАВ ИСПОЛНИТЕЛЕЙ:

№	Должность	Ф.И.О.	Подпись
1	специалист I категории по землеустройству	Хайруллин Э. Р.	

Проект межевания территории на объекты: «Программа ликвидации трубопроводов ООО «ЛУКОЙЛ-Коми» Восточно-Савиноборского нефтяного месторождения (СЫК 13524 НЭ): Демонтаж водовода «БНГ-1 – скв. №418 – скв. №8 В-Савиноборского н/м», состоит из текстовой и графической частей:

Графические приложения

№ п/п	Наименование чертежа	Масштаб чертежа	Кол-во листов
1	Чертеж проекта межевания территории	5000	1


Изм. № подл.	Подпись и дата	Взам. инв. №

						«Программа ликвидации трубопроводов ООО «ЛУКОЙЛ-Коми» Восточно-Савиноборского нефтяного месторождения (СЫК 13524 НЭ): Демонтаж водовода «БНГ-1 – скв. №418 – скв. №8 В-Савиноборского н/м»	Лист 4
Изм.	Колуч.	Лист	№ док.	Подпись	Дата		

Том. 1. Раздел 1
Проект межевания территории. Графическая часть

Инов. № подл.	Подпись и дата	Взам. инв. №

						«Программа ликвидации трубопроводов ООО «ЛУКОЙЛ-Коми» Восточно-Савиноборского нефтяного месторождения (СЫК 13524 НЭ): Демонтаж водовода «БНГ-1 – скв. №418 – скв. №8 В-Савиноборского н/м»	Лист 5
Изм.	Колуч.	Лист	№ док.	Подпись	Дата		

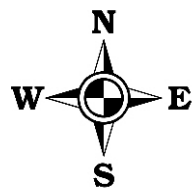


Субъект Российской Федерации: Республика Коми
Муниципальное образование: МОМР "Сосногорск"
Категория земель: земли лесного фонда
Лесничество (лесопарк): Сосногорское лесничество
Участковое лесничество: Конашьельское участковое лесничество
Квартал: 49, 55
Вид использования лесов: строительство, реконструкция,
эксплуатация линейных объектов

Примечание:
Система координат МСК - 11 (зона 5)
- Устанавливаемые, изменяемые, отменяемые красные
линии отсутствуют.
Согласно постановлению Правительства Российской Федерации
от 12.05.2017 №564 "Об утверждении положения о составе и
содержании документации по планировке территории,
предусматривающей размещение одного или нескольких
линейных объектов" на схеме не отображены, в связи с их
отсутствием:
- границы публичных сервитутов, установленных в соответствии
с законодательством Российской Федерации;
- границы публичных сервитутов, подлежащих установлению в
соответствии с законодательством Российской Федерации;
- границы зон с особыми условиями использования территорий,
подлежащие установлению, изменению в связи с размещением
линейных объектов;
- границы зон с особыми условиями использования территорий,
подлежащие установлению, изменению в связи с размещением
линейных объектов, подлежащих реконструкции в связи с их
переносом из зон планируемого размещения линейных объектов
либо в границах зон планируемого размещения линейных объектов;
- границы особо охраняемых природных территорий;
- границы территорий объектов культурного наследия, включенных
в единый государственный реестр объектов культурного наследия
(памятников истории и культуры) народов Российской Федерации,
границы территорий выявленных объектов культурного наследия
-границы земельных участков, образование которых предусмотрено
схемой расположения земельного участка или земельных участков
на кадастровом плане территории, срок действия которой не истек
не отображены в связи с их отсутствием..
-каталог координат приведен в таблице 9 на стр.14-15

Условные обозначения:
:50:3У1(1) -обозначение образуемого земельного участка
-граница образуемого земельного участка
-граница лесного квартала
-граница муниципального образования
-граница кадастрового квартала
-граница ранее отведенных земельных участков

1 -точка поворота границы участка и ее номер
49 -номер лесного квартала
11:19:0301001 -номер кадастрового квартала
11:19:0000000:50 -кадастровый номер исходного участка

ЧЕРТЕЖ ПРОЕКТА МЕЖЕВАНИЯ ТЕРРИТОРИИ

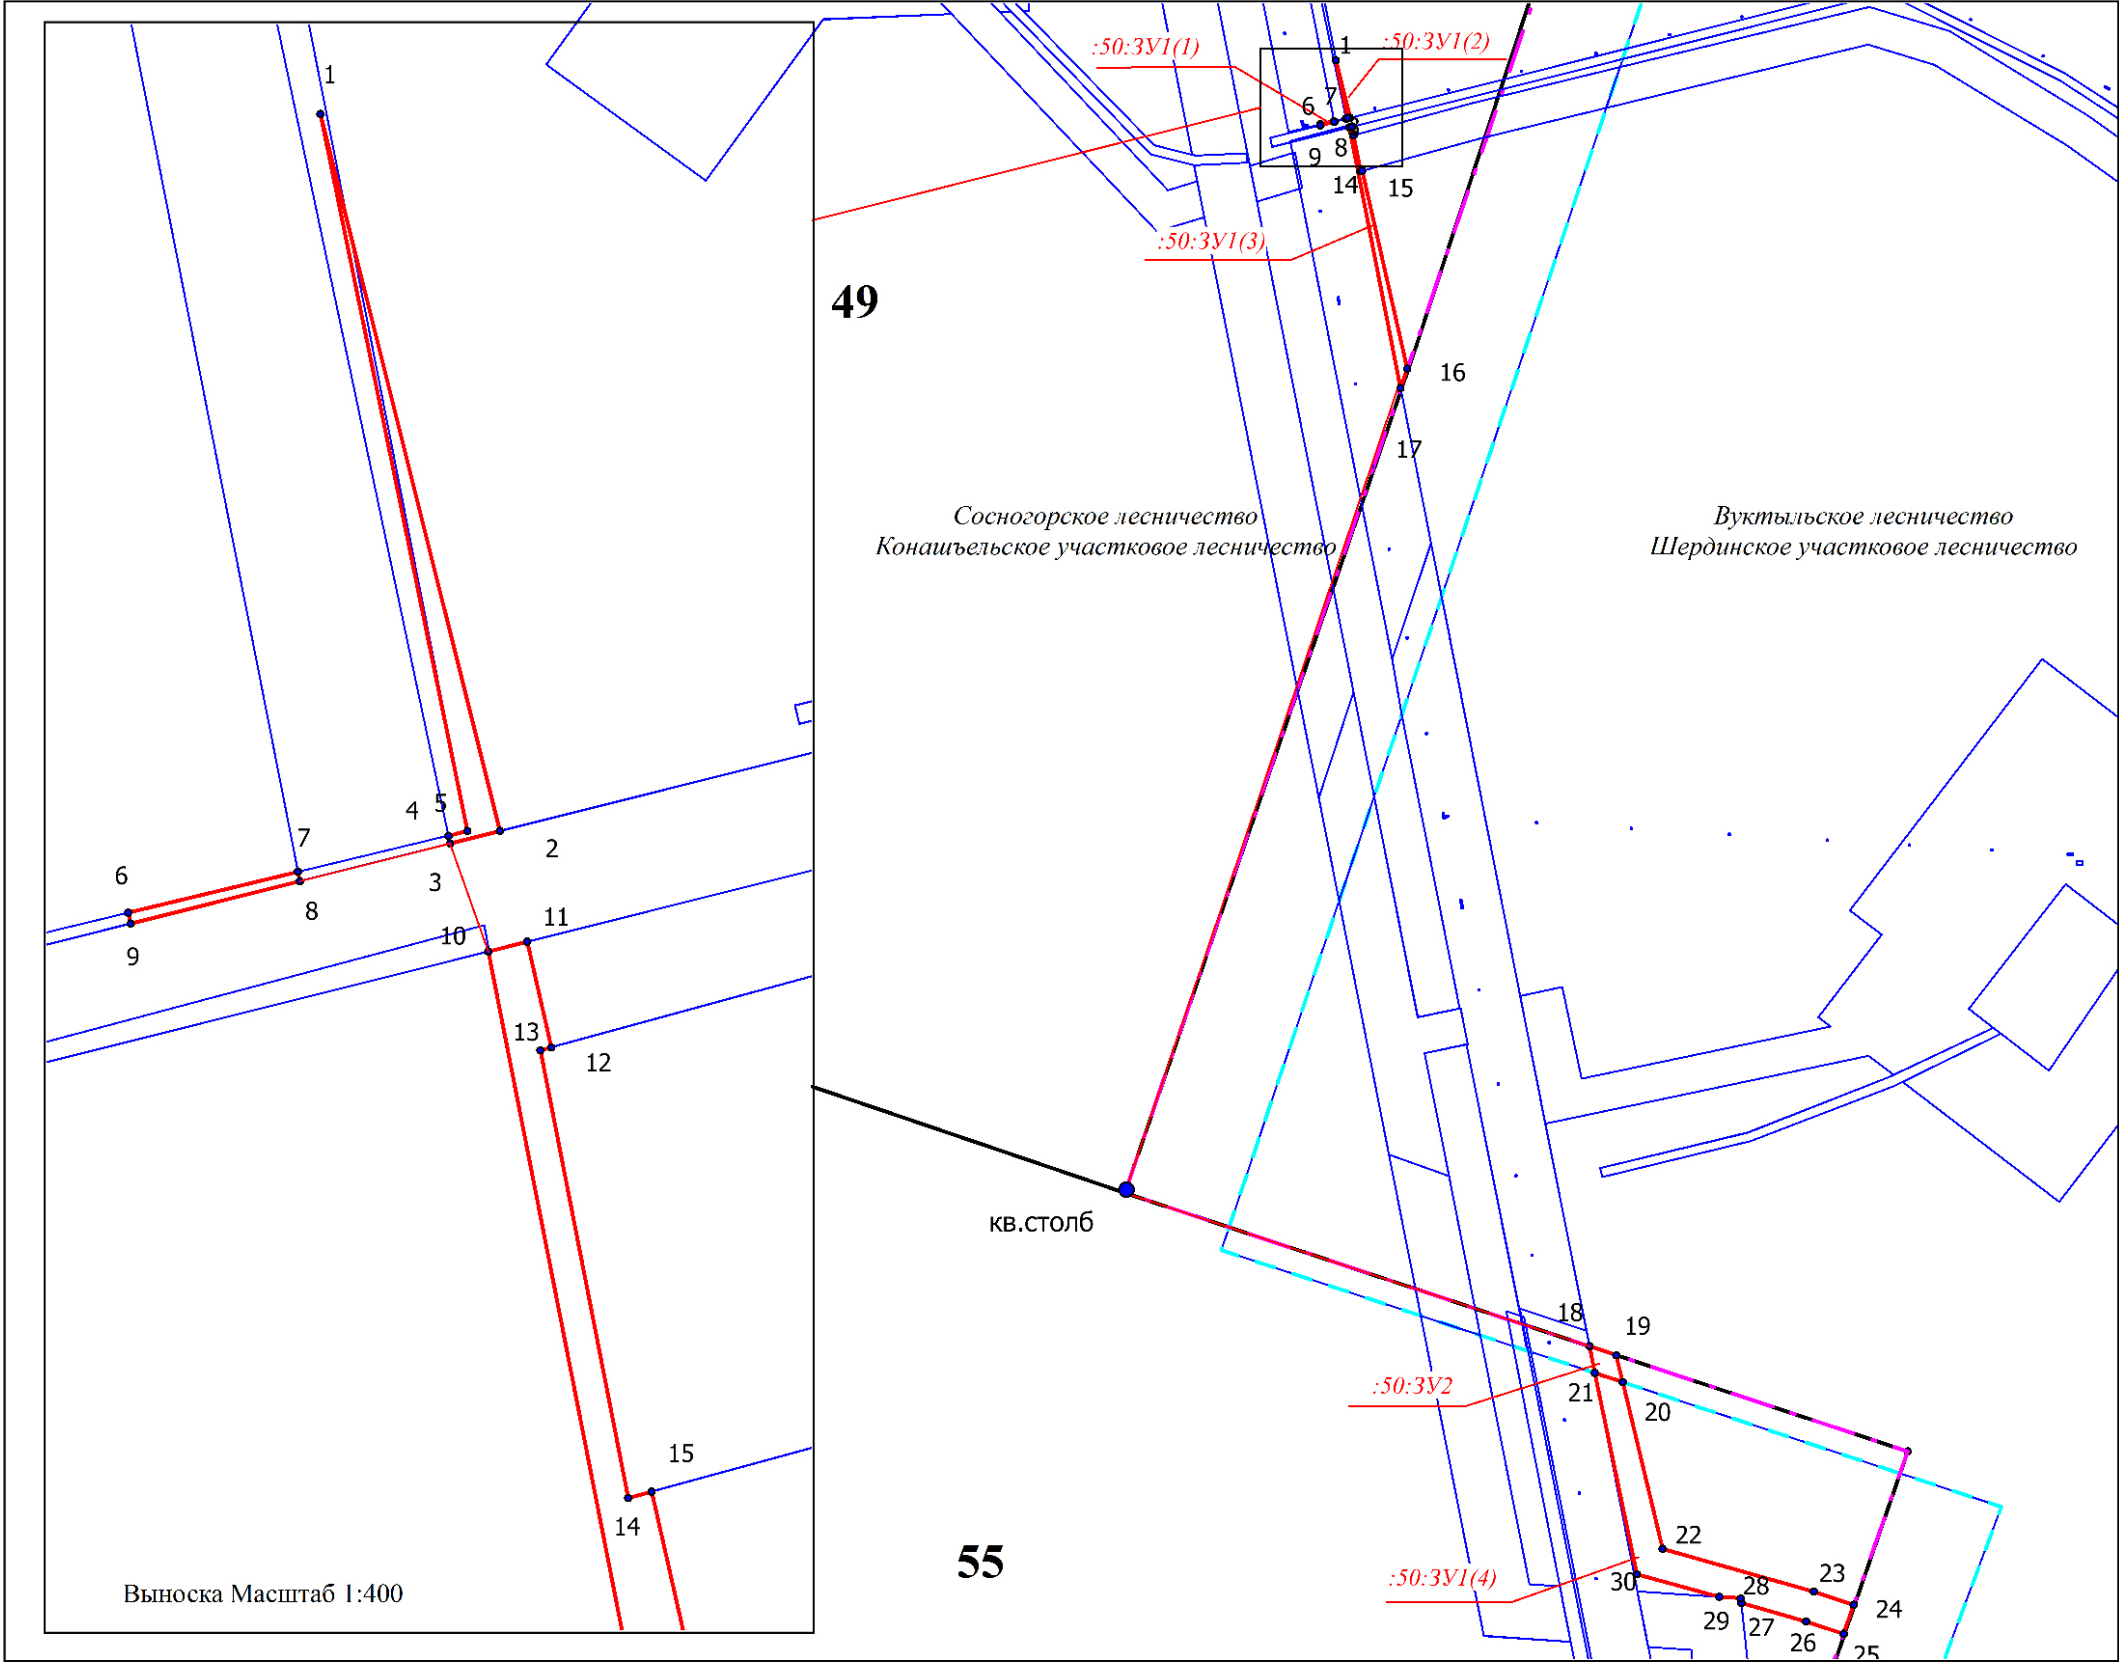

Выноска Масштаб 1:400

						ПРОЕКТ МЕЖЕВАНИЯ ТЕРРИТОРИИ		
Изм.	Кол.уч.	Лист	Док.	Подпись	Дата			
Разраб.								
Проверил								
Директор								
						Масштаб 1:5000		
						Стадия	Лист	Листов
						ООО "МегаБит"		

Раздел 2
Проект межевания территории. Текстовая часть

Инов. № подл.	Подпись и дата	Взам. инв. №

						«Программа ликвидации трубопроводов ООО «ЛУКОЙЛ-Коми» Восточно-Савиноборского нефтяного месторождения (СЫК 13524 НЭ): Демонтаж водовода «БНГ-1 – скв. №418 – скв. №8 В-Савиноборского н/м»	Лист 7
Изм.	Колуч.	Лист	№ док.	Подпись	Дата		

Введение

Документация по планировке территории в составе проекта межевания территории разработана для размещения объекта ООО «ЛУКОЙЛ-Коми»: «Программа ликвидации трубопроводов ООО «ЛУКОЙЛ-Коми» Восточно-Савиноборского нефтяного месторождения (СЫК 13524 НЭ): Демонтаж водовода «БНГ-1 – скв. №418 – скв. №8 В-Савиноборского н/м», разработан в соответствии с градостроительным кодексом РФ и постановлением правительства Российской Федерации от 02.04.2022 №575.

Картографический материал для проекта межевания территории выполнен в системе координат МСК-11 (зона 5).

В соответствии с пунктом 4 Постановления Правительства Российской Федерации от 02.04.2022 №575 Во исполнение пункта 12.3 статьи 45 Градостроительного кодекса Российской Федерации проект межевания территории согласован с Министерством природных ресурсов и охраны окружающей среды Республики Коми от _____.

Подготовка проекта межевания территории осуществляется для:

- определения местоположения границ, образуемых и изменяемых земельных участков;
- установления, изменения, отмены красных линий для застроенных территорий, в границах которых не планируется размещение новых объектов капитального строительства, а также для установления, изменения, отмены красных линий в связи с образованием и (или) изменением земельного участка, расположенного в границах территории, применительно к которой не предусматривается осуществление деятельности по комплексному и устойчивому развитию территории, при условии, что такие установление, изменение, отмена влекут за собой исключительно изменение границ территории общего пользования.

Проект межевания территории разработан в соответствии с требованиями действующих нормативных актов и законов Российской Федерации, состоит из основной части, которая подлежит утверждению, и материалов по обоснованию этого проекта.

Инов. № подл.	Подпись и дата	Взам. инв. №

						«Программа ликвидации трубопроводов ООО «ЛУКОЙЛ-Коми» Восточно-Савиноборского нефтяного месторождения (СЫК 13524 НЭ): Демонтаж водовода «БНГ-1 – скв. №418 – скв. №8 В-Савиноборского н/м»	Лист 8
Изм.	Колуч.	Лист	№док.	Подпись	Дата		

1.1. Формирование земельных участков проектируемых объектов

Проектом предусматривается формирование земельных участков для размещения объекта: «Программа ликвидации трубопроводов ООО «ЛУКОЙЛ-Коми» Восточно-Савиноборского нефтяного месторождения (СЫК 13524 НЭ): Демонтаж водовода «БНГ-1 – скв. №418 – скв. №8 В-Савиноборского н/м», согласно Распоряжению Правительства Российской Федерации от 30.04.2022 №1084-р.

Таблица 1 – Местоположение, границы и площадь образуемых земельных участков, вид разрешенного использования

Субъект Российской Федерации	Республика Коми
Муниципальное образование	МО МР «Сосногорск»
Категория земель	Земли лесного фонда
Лесничество (лесопарк)	Сосногорское
Участковое лесничество, урочище (при наличии)	Конашьельское участковое лесничество
Целевое назначение лесов, категория защитных лесов	Эксплуатационные леса
Квартал (лесотаксационный выдел/часть лесотаксационного выдела)	49 (25, 32), 55 (4)
Площадь проектируемого лесного участка, га	0,6103

1.2. Перечень образуемых земельных участков

Перечень проектируемых земельных участков, испрашиваемых для размещения объекта по каждому из землепользователей, представлены в таблице 2.

Таблица 2 – Сведения об образуемых земельных участках

Обозначение земельного участка	Номер земельного участка	Характерные точки земельного участка	Площадь, га
:50:3У1(1)	11:19:0000000:50:3У1(1)	6-9	0,0005
:50:3У1(2)	11:19:0000000:50:3У1(2)	1-5	0,0033
:50:3У1(3)	11:19:0000000:50:3У1(3)	11-17	0,0739
:50:3У1(4)	11:19:0000000:50:3У1(4)	21,20,22-30	0,5033
:50:3У2	11:19:0000000:50:3У2	18-21	0,0293

1.3. Площадь и вид разрешенного использования образуемых земельных участков

Площади, условные номера, способ образования и вид разрешенного использования образуемых земельных участков для размещения объекта указаны в таблице 3, представленных ниже по каждому из землепользователей

Таблица 3 – Площадь, условные номера, способ образования и вид разрешенного использования образуемых земельных участков, расположенных на землях Сосногорского лесничества, Конашьельского участкового лесничества

Наименование лесничества	Условный номер земельного участка	Площадь, м ²	Вид разрешенного использования земельного участка	Планируемая категория	Способ образования
--------------------------	-----------------------------------	-------------------------	---	-----------------------	--------------------

						«Программа ликвидации трубопроводов ООО «ЛУКОЙЛ-Коми» Восточно-Савиноборского нефтяного месторождения (СЫК 13524 НЭ): Демонтаж водовода «БНГ-1 – скв. №418 – скв. №8 В-Савиноборского н/м»	Лист 9
Изм.	Колуч.	Лист	№ док.	Подпись	Дата		

Взам. инв. №

Подпись и дата

Инв. № подл.

			По ст.25, 45 Лесного кодекса Российской Федерации от 04.12.2006 N 200-ФЗ	По Приказу Федеральной службы государственной регистрации, кадастра и картографии от 10.11.2020 № П/0412	земел ь	
Сосногорское лесничество, Конашъельское участковое лесничество	:50:3У1(1)	5	Строительство, реконструкция, эксплуатация линейных объектов («Программа ликвидации трубопроводов ООО «ЛУКОЙЛ- Коми» Восточно- Савиноборского нефтяного месторождения (СЫК 13524 НЭ): Демонтаж водовода «БНГ- 1 – скв. №418 – скв. №8 В- Савиноборского н/м»)	7.5 Трубопроводный транспорт	Земл и лесно го фонда	Раздел с сохранением в измененных границах лесного участка с кадастровым номером 11:19:0000000 :50
	:50:3У1(2)	33				
	:50:3У1(3)	739				
	:50:3У1(4)	5033				
	:50:3У2	293				

1.4. Перечень и сведения о площади образуемых земельных участков, которые будут отнесены к территориям общего пользования или имуществу общего пользования

Среди образуемых земельных участков отсутствуют земельные участки, для отнесения к территориям общего пользования или имуществу общего пользования, в том числе в отношении которых предполагаются резервирование и (или) изъятие для государственных или муниципальных нужд.

1.5. Сведения о лесных участках Целевое назначение лесов

В соответствии с приказом Федерального агентства лесного хозяйства от 09.12.2008 №381"Об определении количества лесничеств на территории Республики Коми и установлении их границ" на территории Республики Коми Конашъельское участковое лесничество входит в состав Сосногорского лесничества (лесопарка).

На момент проектирования лесного участка на территории Сосногорского лесничества (лесопарка) распространяется действие лесохозяйственного регламента, утвержденного Приказом Министерства промышленности, природных ресурсов, энергетики, транспорта Республики Коми от 15.12.2017 №2809/1.

						«Программа ликвидации трубопроводов ООО «ЛУКОЙЛ-Коми» Восточно-Савиноборского нефтяного месторождения (СЫК 13524 НЭ): Демонтаж водовода «БНГ-1 – скв. №418 – скв. №8 В-Савиноборского н/м»	Лист 10
Изм.	Колуч.	Лист	№док.	Подпись	Дата		

Инов. № подл.	Подпись и дата	Взам. инв. №

Леса на территории Республики Коми в соответствии со статьей 8 Федерального закона Российской Федерации от 04.12.2006 №201-ФЗ "О введении в действие Лесного кодекса Российской Федерации" отнесены к эксплуатационным и защитным, что отражено в Лесном плане Республики Коми, утвержденном Распоряжением Главы Республики Коми от 01.05.2020 №106-р, и лесохозяйственном регламенте Сосногорского лесничества (лесопарка).

Согласно указанным документам лесного планирования кварталы №49 (25, 32), №55 (4) Конашъельского участкового лесничества, в котором расположен проектируемый лесной участок, относится к эксплуатационным лесам, категории защитных лесов – отсутствуют.

1.6. Виды разрешенного использования лесов на проектируемом лесном участке

Лесохозяйственным регламентом Сосногорского лесничества в квартале №209 Конашъельского участкового лесничества и соответственно в проектируемом лесном участке установлены следующие виды разрешенного использования лесов:

- заготовка древесины;
- заготовка живицы;
- заготовка и сбор недревесных лесных ресурсов;
- заготовка пищевых лесных ресурсов и сбор лекарственных растений;
- осуществление видов деятельности в сфере охотничьего хозяйства;
- ведение сельского хозяйства;
- осуществление научно-исследовательской деятельности, образовательной деятельности;
- осуществление рекреационной деятельности;
- создание лесных плантаций и их эксплуатация;
- выращивание лесных плодовых, ягодных, декоративных растений, лекарственных растений;
- выращивание посадочного материала лесных растений (сеянцев и саженцев);
- осуществление геологического изучения недр, разведка и добыча полезных ископаемых;
- строительство и эксплуатация водохранилищ и иных искусственных водных объектов, а также гидротехнических сооружений и специализированных портов;
- строительство, реконструкция, эксплуатация линейных объектов;
- переработка древесины и иных лесных ресурсов;
- осуществление религиозной деятельности;
- использование лесов в местах традиционного проживания и хозяйственной деятельности лиц, относящихся к коренным малочисленным народам Севера (осуществление изыскательских работ).

1.7. Количественные и качественные характеристики проектируемого лесного участка

Данные характеристики проектируемого лесного участка составлены на основании данных государственного лесного реестра Сосногорского лесничества и необходимости натурного обследования, представлены в таблицах 4-7.

Изм. № подл.	Подпись и дата	Взам. инв. №

Изм.	Колуч.	Лист	№ док.	Подпись	Дата	«Программа ликвидации трубопроводов ООО «ЛУКОЙЛ-Коми» Восточно-Савиноборского нефтяного месторождения (СЫК 13524 НЭ): Демонтаж водовода «БНГ-1 – скв. №418 – скв. №8 В-Савиноборского н/м»	Лист
							11

Таблица 4 - Распределение земель

Общая площадь, га	в том числе									
	лесные земли					нелесные земли				
	занятые лесными насажде- ниями всего	в том числе покрытые лесными культурам и	лесные питом- ники, планта- ции	не занятые лесными насажде- ниями	итого	дор оги	прос еки	болота	другие	итого
1	2	3	4	5	6	7	8	9	10	11
0,6103	0,6103	-	-	-	0,6103	-	-	-	-	-

Таблица 5 - Характеристика насаждений проектируемого лесного участка

Участковое лесничество/ урочище (при наличии)	Номер квар- тала	Номер выдел а	Состав насаждения или характеристик а лесного участка при отсутствии насаждения По данным лесоустройст ва	Площадь (га)/ запас древесины при наличии (куб. м)	в том числе по группам возраста древостоя (га/куб.м)			
					молод- няки	сре дне во- зра стн ые	приспе- вающие	спелые и перес- тойные
1	2	3	4	5	6	7	8	9
Конашъельс- кое участковое лесничество	«Программа ликвидации трубопроводов ООО «ЛУКОЙЛ-Коми» Восточно-Савиноборского нефтяного месторождения (СЫК 13524 НЭ): Демонтаж водовода «БНГ-1 – скв. №418 – скв. №8 В-Савиноборского н/м»							
	<i>Эксплуатационные леса</i>							
	:50:3У1(1)							
	49	25	10С	0,0005/0	-/-	-/-	-/-	0,0005/0
	:50:3У1(2)							
	49	25	10С	0,0033/0	-/-	-/-	-/-	0,0033/0
	:50:3У1(3)							
	49	25	10С	0,0139/1	-/-	-/-	-/-	0,0139/1
		32	10С	0,0600/1	0,0600/1	-/-	-/-	-/-
	:50:3У1(4)							
	55	4	5Е3Е1С1Б	0,5033/30	-/-	-/-	-/-	0,5033/30
	Итого по :50:3У1			0,5810/32	0,0600/1	-/-	-/-	0,5210/31
	:50:3У2							
	55	4	5Е3Е1С1Б	0,0293/2	-/-	-/-	-/-	0,0293/2
	Всего по лесному участку:			0,6103/34	0,0600/1	-/-	-/-	0,5503/33

«Программа ликвидации трубопроводов ООО «ЛУКОЙЛ-Коми» Восточно-Савиноборского нефтяного месторождения (СЫК 13524 НЭ): Демонтаж водовода «БНГ-1 – скв. №418 – скв. №8 В-Савиноборского н/м»

Лист

12

Взам. инв. №

Подпись и дата

Инв. № подл.

Изм.	Колуч.	Лист	№ док.	Подпись	Дата

Таблица 6 - Средние таксационные показатели насаждений проектируемого лесного участка

Целевое назначение лесов	Хозяйство, преобладающая порода	Состав насаж- дений	Возрас т	Бони - тет	Полнот а	Средний запас древесины (куб, м/га)		
						средне- возраст - ные	приспе- вающие	спелые и перестой - ные
1	2	3	4	5	6	7	8	9
Конашгельское участковое лесничество								
Эксплуатац ионные леса	хвойное, Сосна	10С	90	5	0,5	-/-	-/-	56
	хвойное, Ель	5ЕЗЕ1С1Б	140	5	0,3	-/-	-/-	60

Таблица 7 – Виды и объемы использования лесов на проектируемом лесном участке

Целевое назначение лесов	Хозяйство (хвойные, твердолиственные, мягколиственные)	Площадь, га	Единица измерения	Объемы использования лесов (изъятия лесных ресурсов)
1	2	3	4	5
Вид использования лесов -	<i>Строительство, реконструкция, эксплуатация линейных объектов</i>			
Цель предоставления лесного участка –	<i>:50:3У1 - «Программа ликвидации трубопроводов ООО «ЛУКОЙЛ-Коми» Восточно-Савиноборского нефтяного месторождения (СЫК 13524 НЭ): Демонтаж водовода «БНГ-1 – скв. №418 – скв. №8 В-Савиноборского н/м»</i> <i>:50:3У2 - «Программа ликвидации трубопроводов ООО «ЛУКОЙЛ-Коми» Восточно-Савиноборского нефтяного месторождения (СЫК 13524 НЭ): Демонтаж водовода «БНГ-1 – скв. №418 – скв. №8 В-Савиноборского н/м»</i>			
Эксплуатационные	хвойное, Сосна	0,0777	Куб.м.	2
	хвойное, Ель	0,5326	Куб.м.	32
Всего по лесному участку		0,6103	-	34

1.8. Сведения о наличии на проектируемом лесном участке особо защитных участков лесов, особо охраняемых природных территорий, зон с особыми условиями использования территории

Согласно данным государственного лесного реестра на проектируемом лесном участке отсутствуют особо защитные участки лесов (ОЗУ); отсутствуют особо охраняемые природные территории, зоны с особыми условиями использования территории.

Таблица 8 - Сведения о наличии на проектируемом лесном участке ОЗУ

№ п/п	Наименование участкового лесничества/урочища (при наличии)	Номер квартала	Номер выдела	Виды ОЗУ, наименование ООПТ, виды зон с особыми условиями использования территорий	Общая площадь, га
----------	--	-------------------	-----------------	--	-------------------------

						«Программа ликвидации трубопроводов ООО «ЛУКОЙЛ-Коми» Восточно-Савиноборского нефтяного месторождения (СЫК 13524 НЭ): Демонтаж водовода «БНГ-1 – скв. №418 – скв. №8 В-Савиноборского н/м»	Лист 13
Изм.	Колуч.	Лист	№док.	Подпись	Дата		

Взам. инв. №

Подпись и дата

Инв. № подл.

1	2	3	4	5	6
-	-	-	-	-	-

1.9. Условные номера образуемых земельных участков, кадастровые номера или иные ранее присвоенные государственные учетные номера существующих земельных участков, в отношении которых предполагаются их резервирование и (или) изъятие для государственных или муниципальных нужд

Проектом межевания не предусматриваются образования земельных участков, в отношении которых предполагаются резервирование и (или) изъятие для государственных или муниципальных нужд.

1.10. Перечень кадастровых номеров существующих земельных участков, на которых линейный объект может быть размещен на условиях сервитута, публичного сервитута

На проектируемом участке публичные сервитуты не устанавливаются и проектируемый лесной участок не попадает в зону действия публичных сервитутов.

1.11. Сведения об отнесении образуемого земельного участка к определенной категории земель или сведения о необходимости перевода земельного участка из состава земель одной категории в другую

Категория земель – земли лесного фонда. Необходимость перевода земельного участка из состава земель лесного фонда отсутствуют.

2. Координаты характерных точек формируемых земельных участков

Таблица 9 – Перечень координат характерных точек формируемых земельных участков, совпадающий с перечнем координат точек границы территории, применительно к которой осуществляется подготовка ПМТ

Обозначение характерных точек границ	Румбы	Длины линий, м.	Координаты, м МСК-11 (зона 5)		Геоданные	
			X	Y	Широта	Долгота
1	2	3	4	5	6	7
11:19:0000000:50:3VI(1)						
6	СВ: 76° 26' 46"	9,22	840839.78	5410792.6	63°34'8.439"	56°14'55.099"
7	ОВ: 11° 18' 36"	0,51	840841.94	5410801.56	63°34'8.507"	56°14'55.748"
8	ЮЗ: 75° 55' 7"	9,21	840841.44	5410801.66	63°34'8.491"	56°14'55.756"
9	СЗ: 12° 38' 01"	0,59	840839.2	5410792.73	63°34'8.420"	56°14'55.108"
11:19:0000000:50:3VI(2)						
1	ЮВ: 14° 1' 58"	39,01	840881.94	5410802.76	63°34'9.799"	56°14'55.845"
2	ЮЗ: 75° 51' 39"	2,7	840844.09	5410812.22	63°34'8.576"	56°14'56.521"
3	СЗ: 12° 5' 41"	0,43	840843.43	5410809.6	63°34'8.555"	56°14'56.331"
4	СВ: 76° 30' 15"	1,03	840843.85	5410809.51	63°34'8.568"	56°14'56.325"
5	СЗ: 11° 34' 18"	38,64	840844.09	5410810.51	63°34'8.576"	56°14'56.397"
11:19:0000000:50:3VI(3)						

Взам. инв. №	
Подпись и дата	
Инв. № подл.	

						«Программа ликвидации трубопроводов ООО «ЛУКОЙЛ-Коми» Восточно-Савиноборского нефтяного месторождения (СЫК 13524 НЭ): Демонтаж водовода «БНГ-1 – скв. №418 – скв. №8 В-Савиноборского н/м»	Лист 14
Изм.	Колуч.	Лист	№ док.	Подпись	Дата		

1	2	3	4	5	6	7
10	CB: 75° 53' 55"	2,13	840837.73	5410811.61	63°34'8.370"	56°14'56.476"
11	OB: 12° 43' 28"	5,72	840838.25	5410813.68	63°34'8.387"	56°14'56.626"
12	ЮЗ: 74° 34' 40"	0,6	840832.67	5410814.94	63°34'8.207"	56°14'56.716"
13	ЮВ: 11° 7' 57"	24,08	840832.51	5410814.36	63°34'8.201"	56°14'56.674"
14	CB: 74° 40' 0"	1,29	840808.88	5410819.01	63°34'7.438"	56°14'57.005"
15	OB: 12° 44' 55"	133,73	840809.22	5410820.25	63°34'7.449"	56°14'57.095"
16	ЮЗ: 18° 55' 16"	13,41	840678.79	5410849.76	63°34'3.233"	56°14'59.201"
17	СЗ: 11° 8' 28"	174,93	840666.1	5410845.41	63°34'2.824"	56°14'58.883"
11:19:0000000:50:3Y1(4)						
21	ЮВ: 71° 48' 2"	19,24	840017.3	5410973.44	63°33'41.857"	56°15'7.998"
20	OB: 13° 30' 30"	112,93	840011.29	5410991.72	63°33'41.660"	56°15'9.321"
22	ЮВ: 74° 10' 7"	103,44	839901.48	5411018.1	63°33'38.111"	56°15'11.205"
23	OB: 71° 41' 21"	27,72	839873.26	5411117.62	63°33'37.189"	56°15'18.406"
24	ЮЗ: 19° 24' 8"	20,23	839864.55	5411143.94	63°33'36.905"	56°15'20.311"
25	СЗ: 71° 57' 44"	26	839845.47	5411137.22	63°33'36.289"	56°15'19.819"
26	СЗ: 73° 57' 45"	44,38	839853.52	5411112.5	63°33'36.552"	56°15'18.031"
27	СЗ: 6° 8' 28"	3,18	839865.78	5411069.85	63°33'36.952"	56°15'14.944"
28	СЗ: 86° 11' 29"	14,3	839868.94	5411069.51	63°33'37.055"	56°15'14.920"
29	СЗ: 74° 39' 35"	56,06	839869.89	5411055.24	63°33'37.087"	56°15'13.887"
30	СЗ: 11° 49' 3"	135,45	839884.72	5411001.18	63°33'37.572"	56°15'9.975"
11:19:0000000:50:3Y2						
18	OB: 71° 42' 45"	18,42	840034.88	5410969.94	63°33'42.425"	56°15'7.749"
19	OB: 13° 32' 35"	18,32	840029.1	5410987.43	63°33'42.236"	56°15'9.015"
20	СЗ: 71° 48' 2"	19,24	840011.29	5410991.72	63°33'41.660"	56°15'9.321"
21	СЗ: 11° 15' 35"	17,93	840017.3	5410973.44	63°33'41.857"	56°15'7.998"

Ив. № подл.	Подпись и дата	Взам. инв. №

Изм.	Колуч.	Лист	№ док.	Подпись	Дата	«Программа ликвидации трубопроводов ООО «ЛУКОЙЛ-Коми» Восточно-Савиноборского нефтяного месторождения (СЫК 13524 НЭ): Демонтаж водовода «БНГ-1 – скв. №418 – скв. №8 В-Савиноборского н/м»	Лист
							15